




Pormenor Porta 1
Esc. 1/1

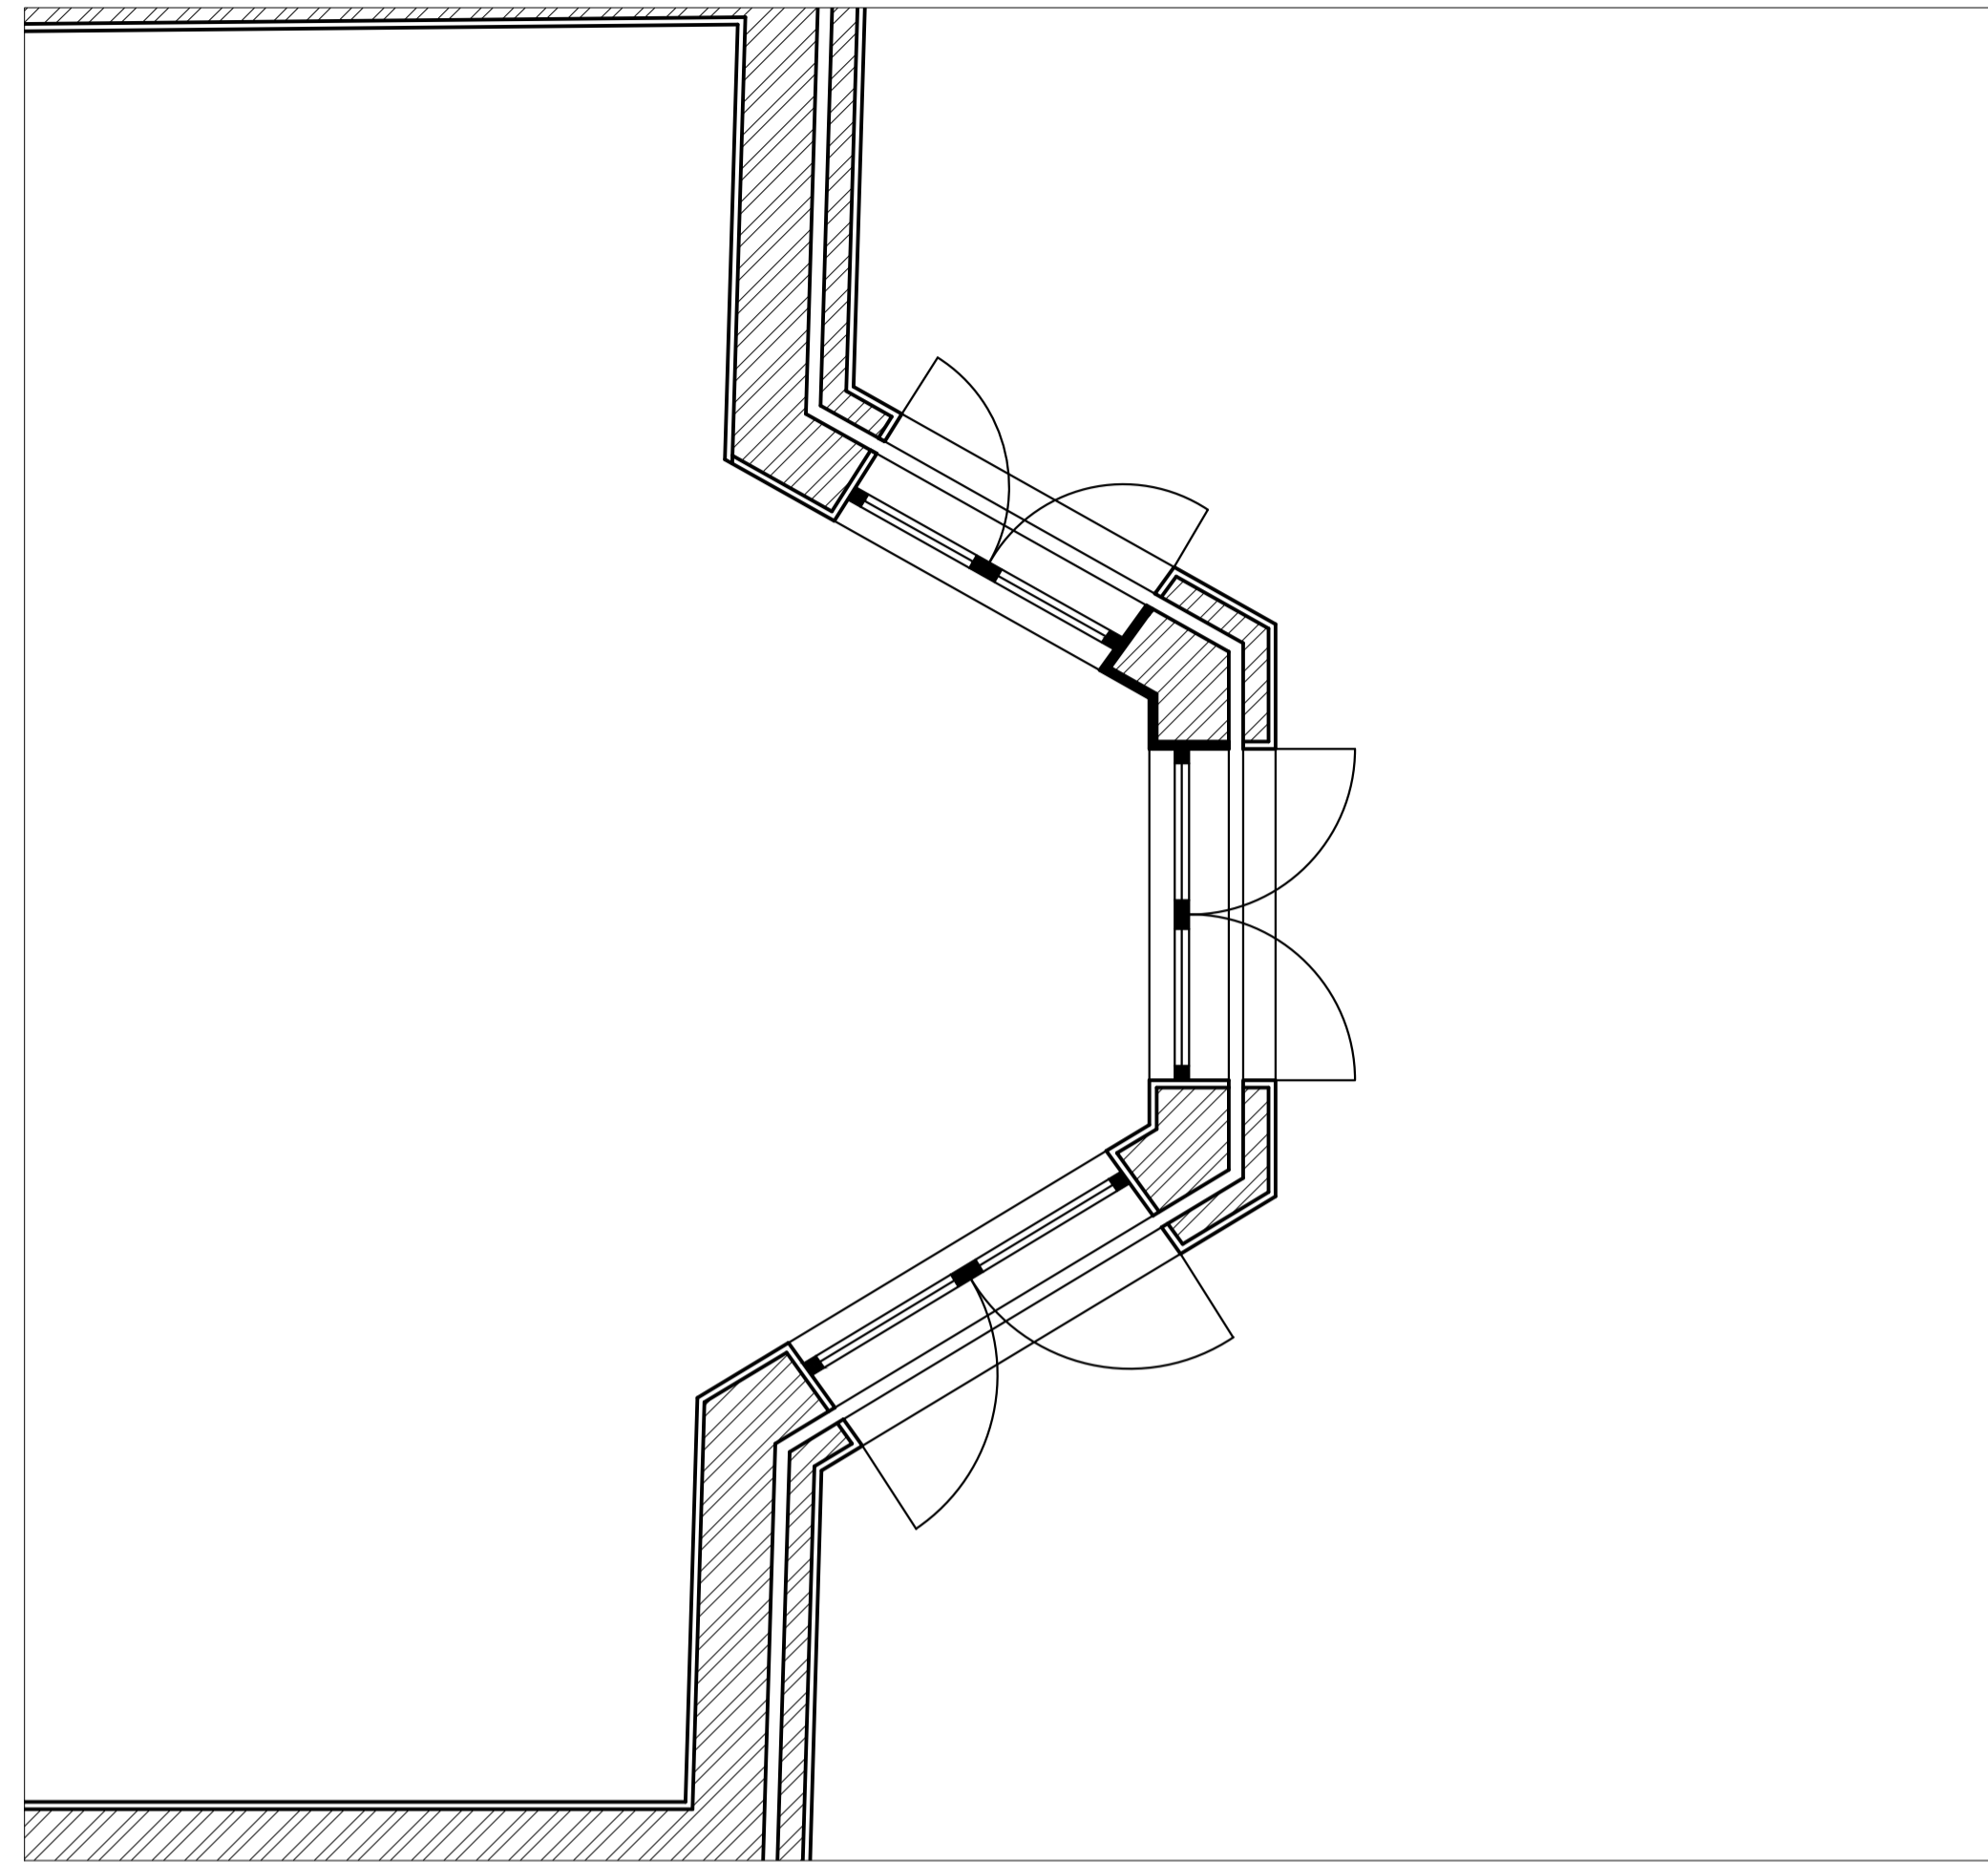


Pormenor Janelas
Esc. 1/20

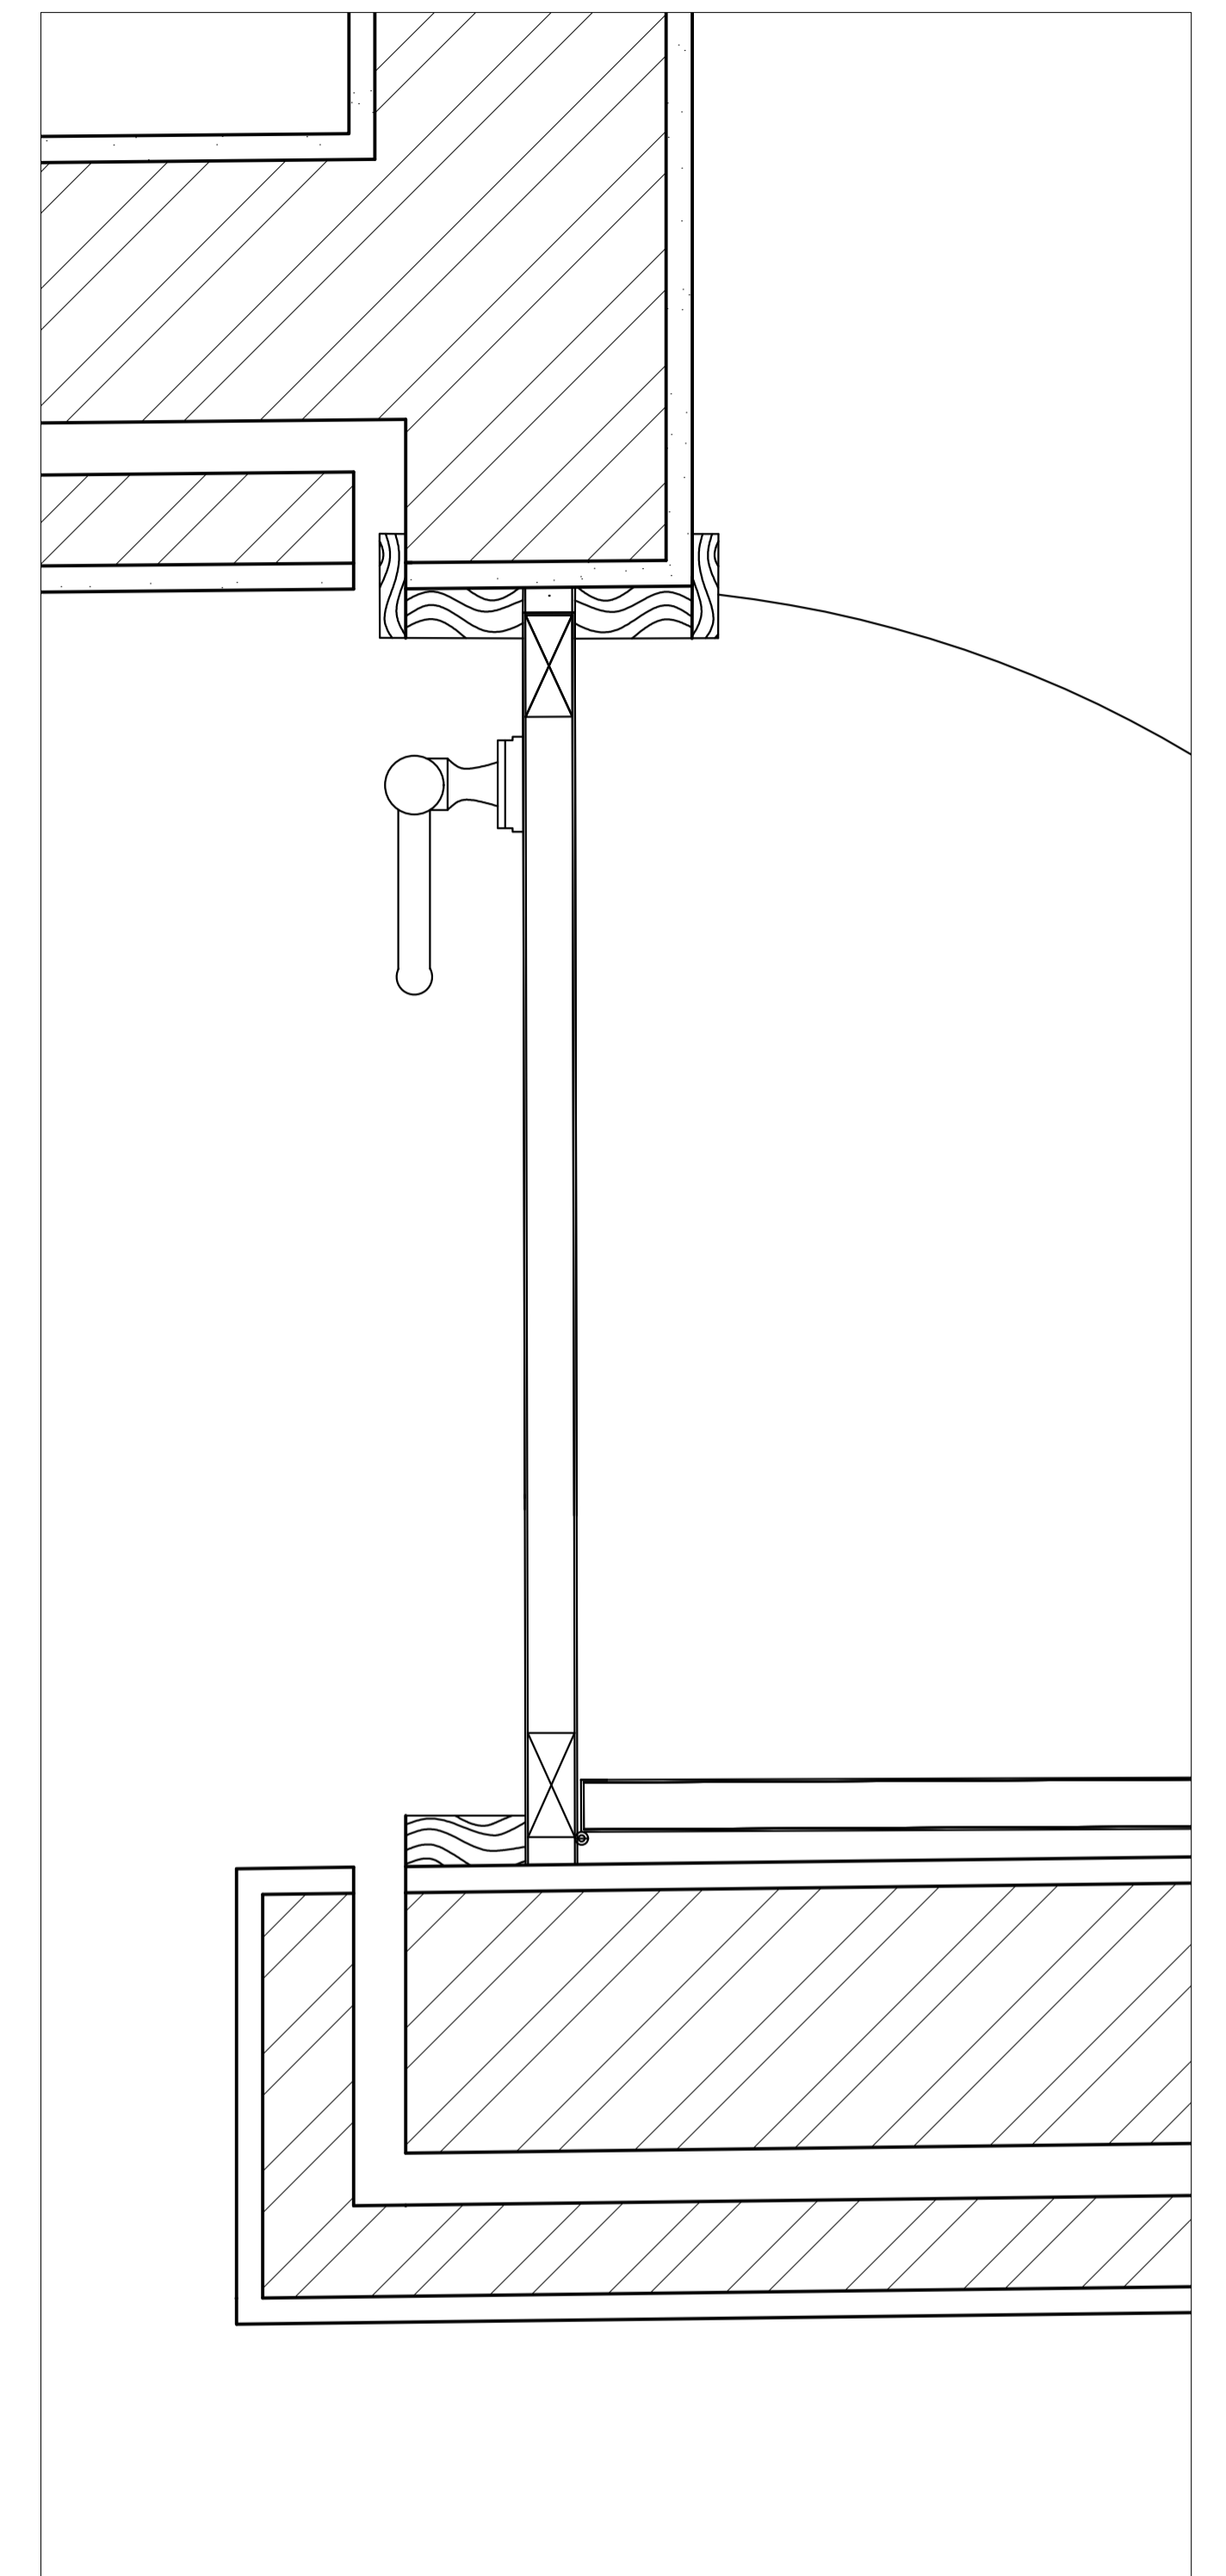

Pormenor Porta 2
Esc. 1/5

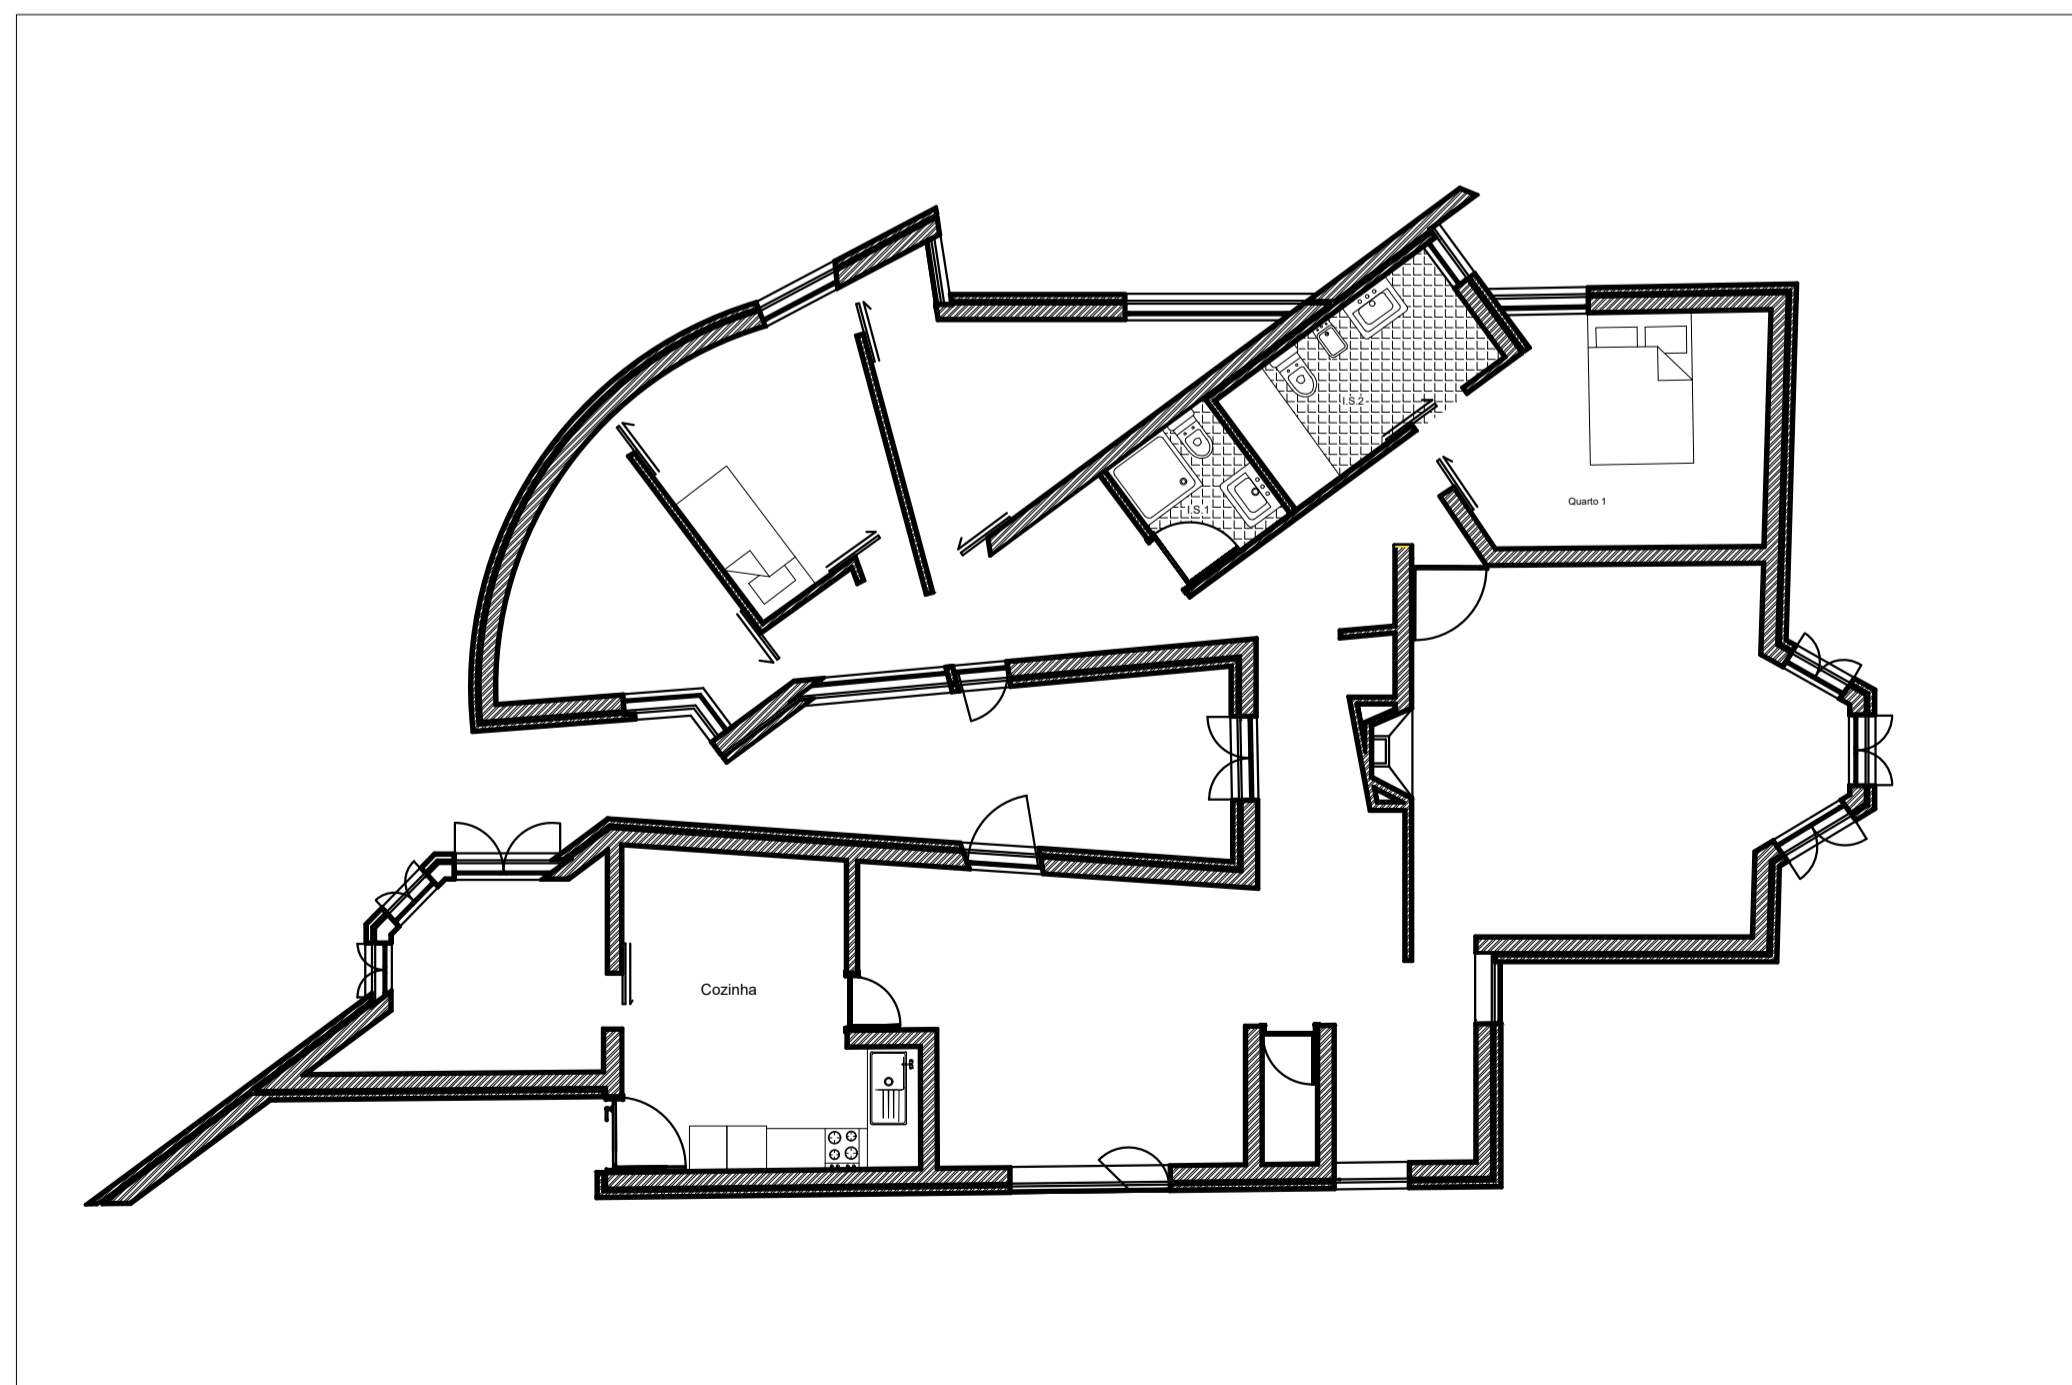

Planta Piso
Esc. 1/100

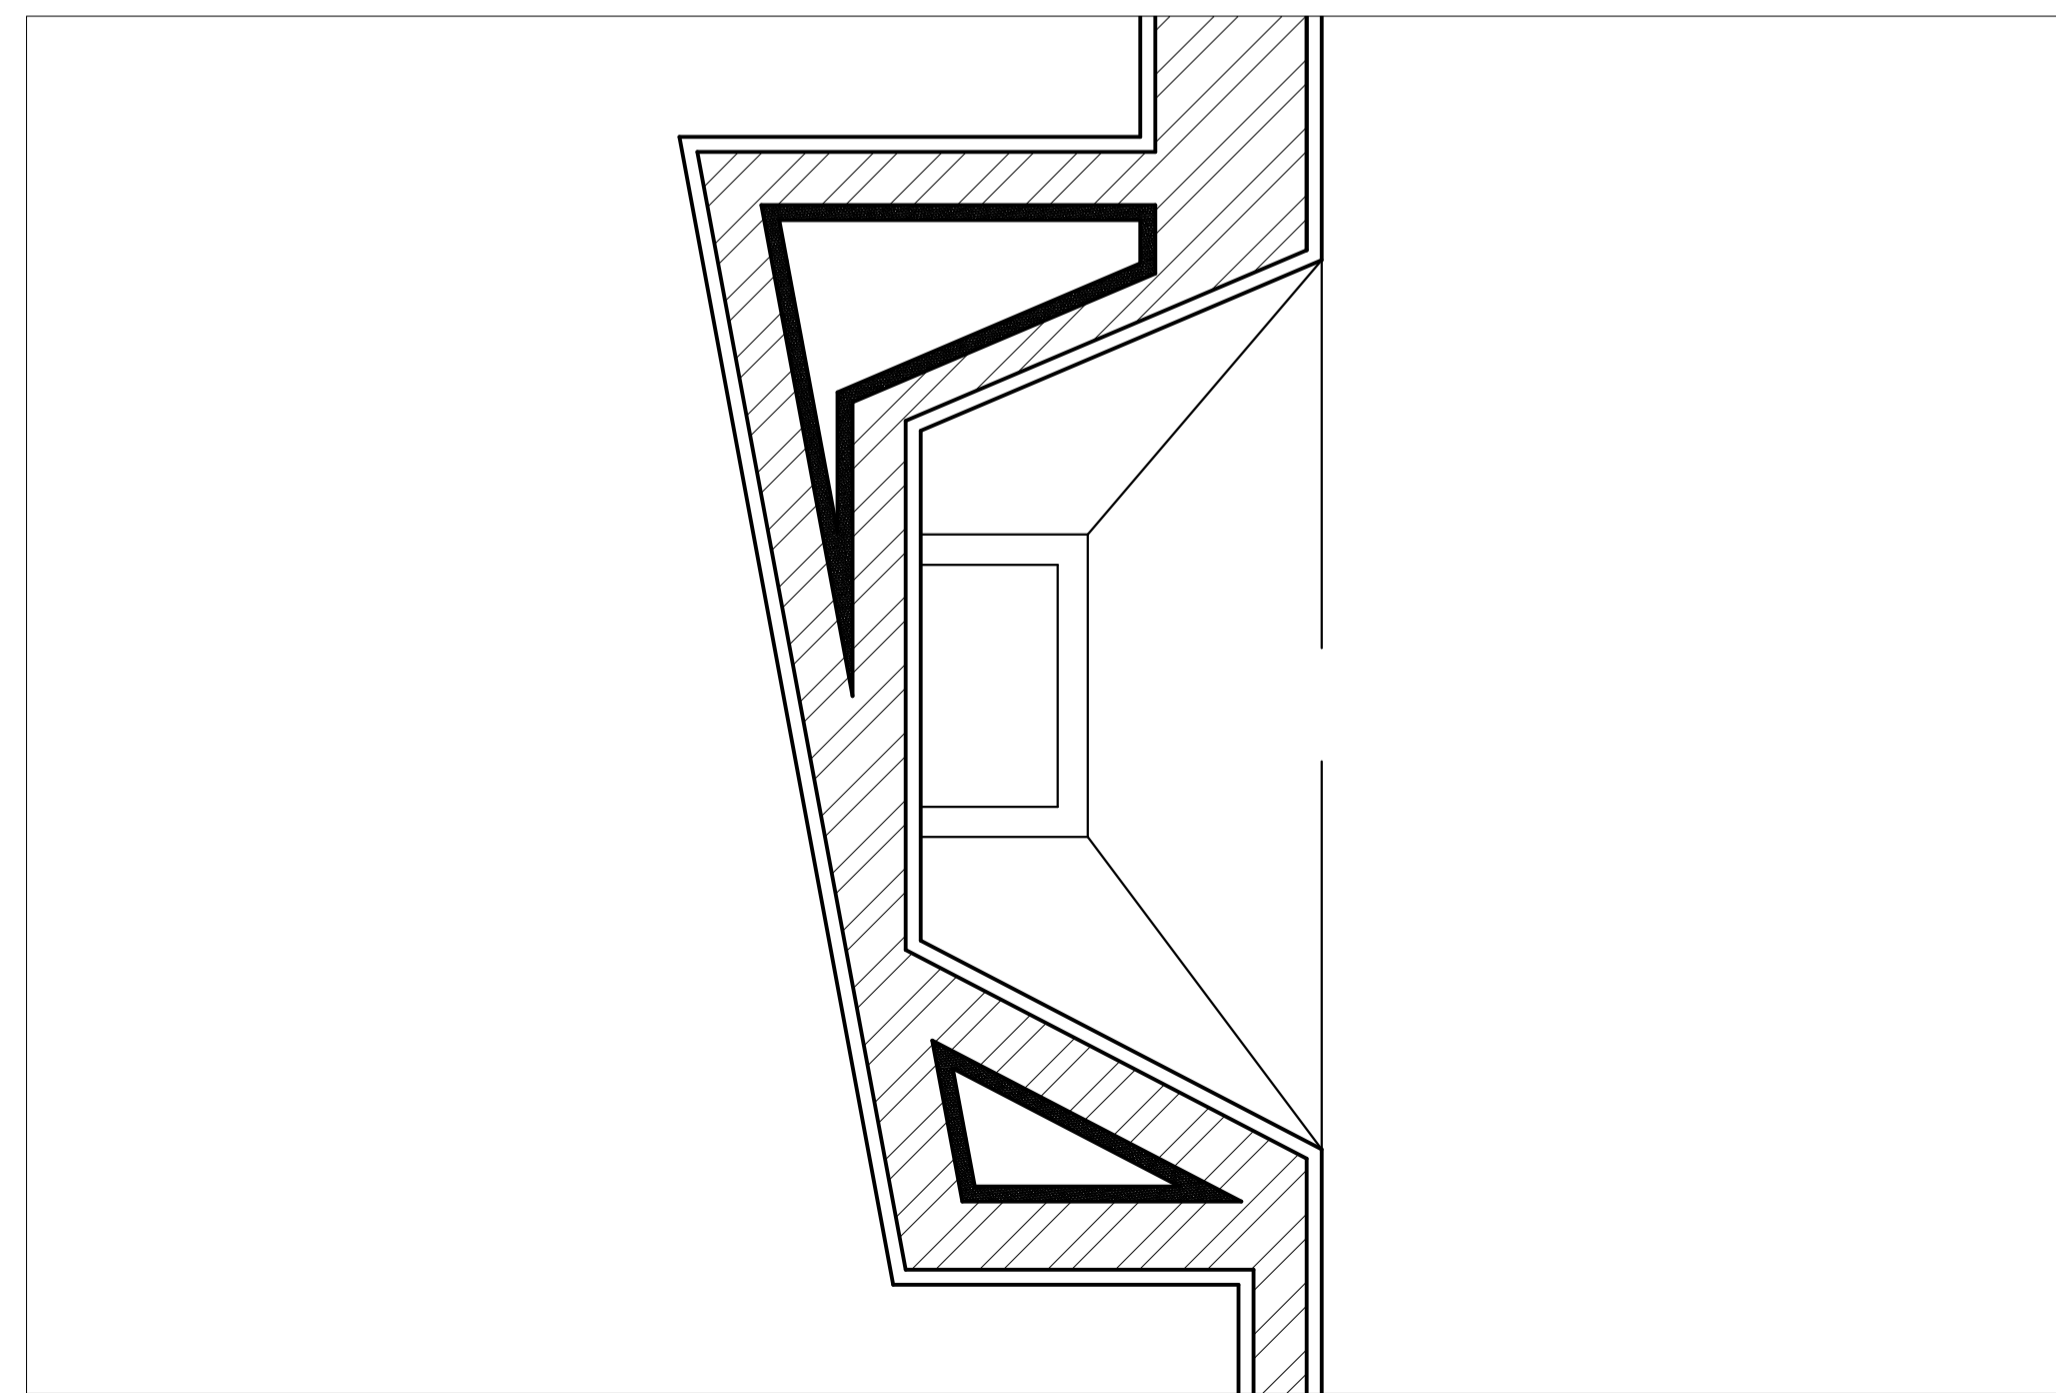

Pormenor Lareira
Esc. 1/10

Álvaro Siza (Maria Miguel Correia 20231114)	
Casa António Carlos Siza	
1976-1978	Escalas 1/100; 1/1; 1/5; 1/10; 1/20
Desenhos/Planta/Pormenores	Data e Assinatura 15/10/2024