



Representação digital 2024/2025


Casa António Carlos, Siza Vieira

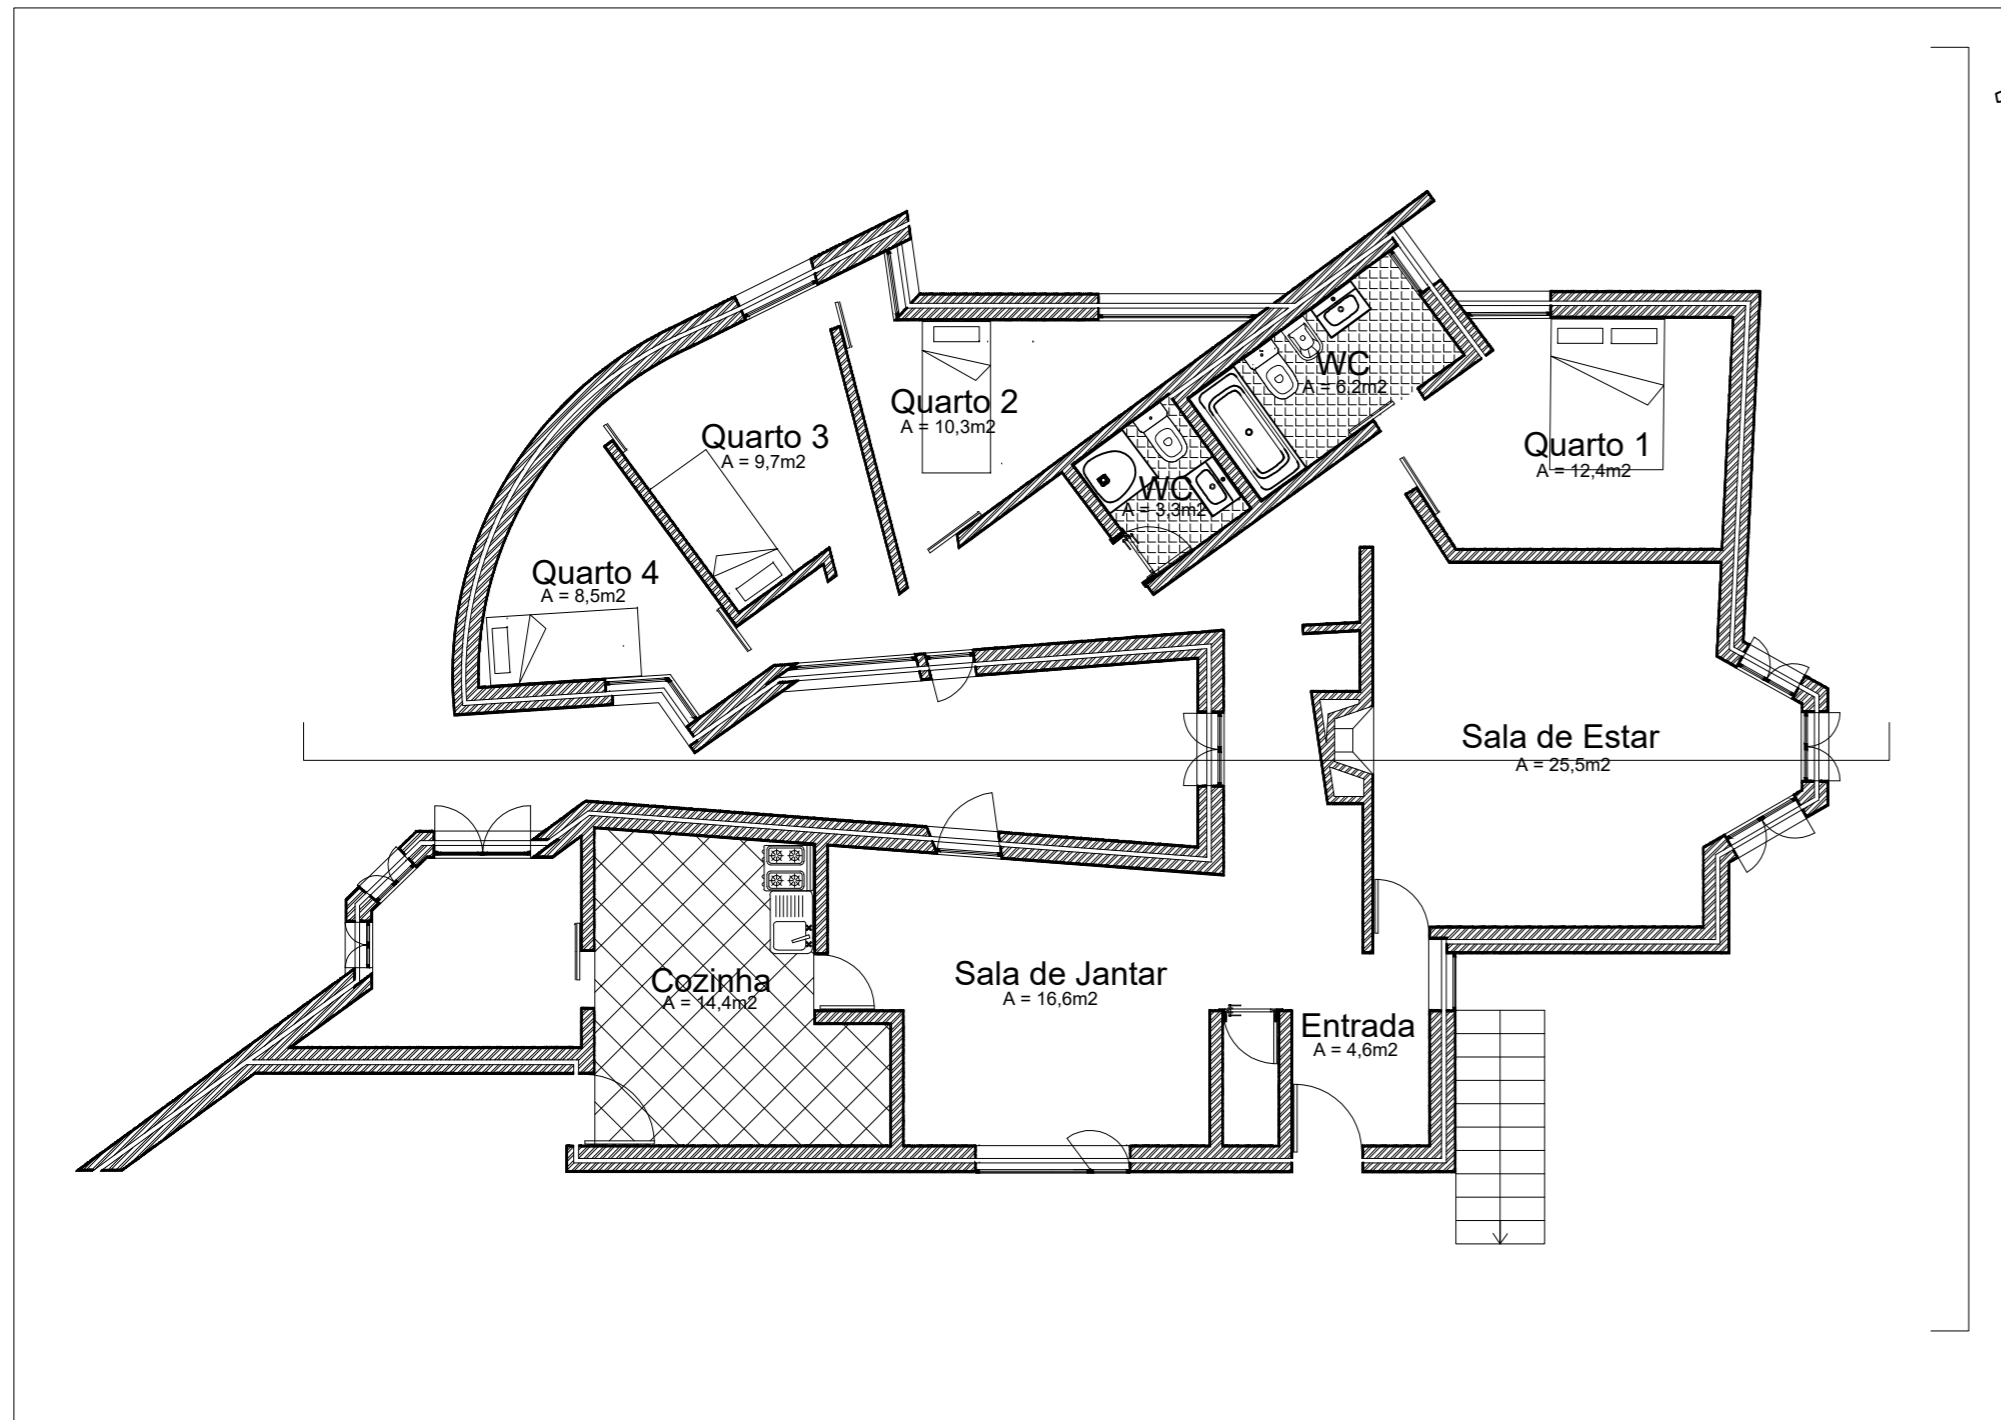


Planta escala 1/100

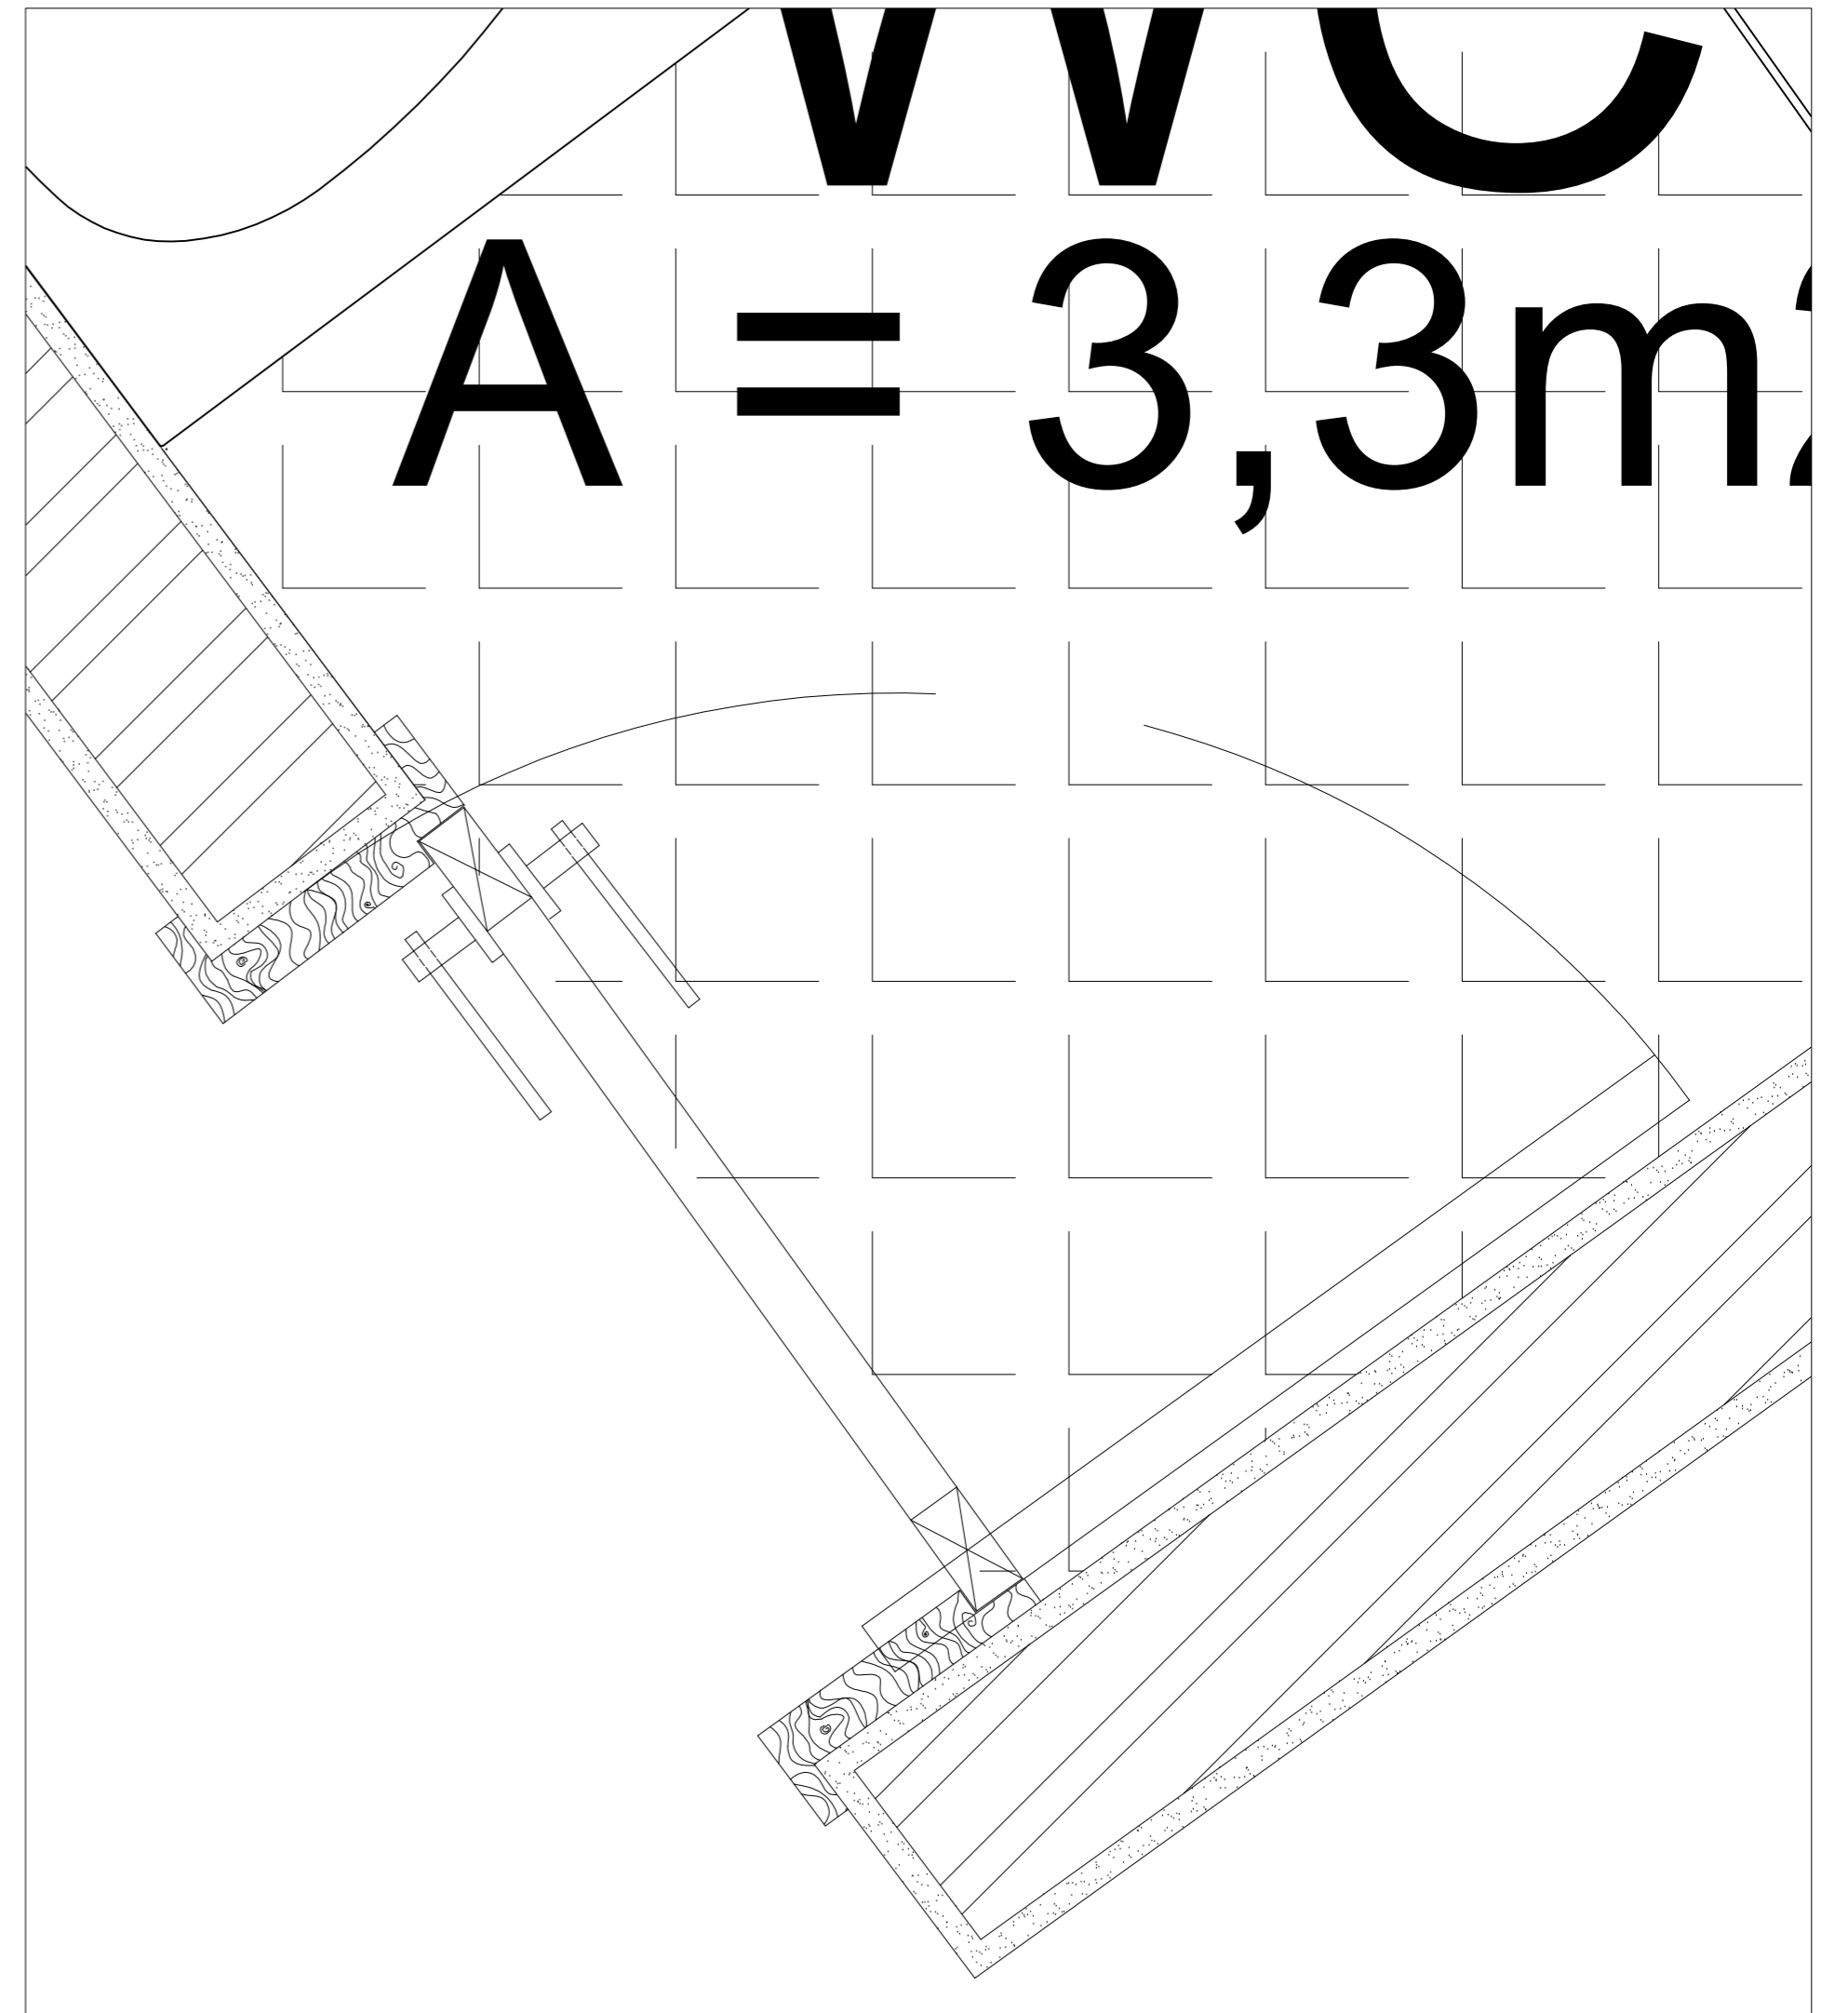


Detalhe porta 1/5

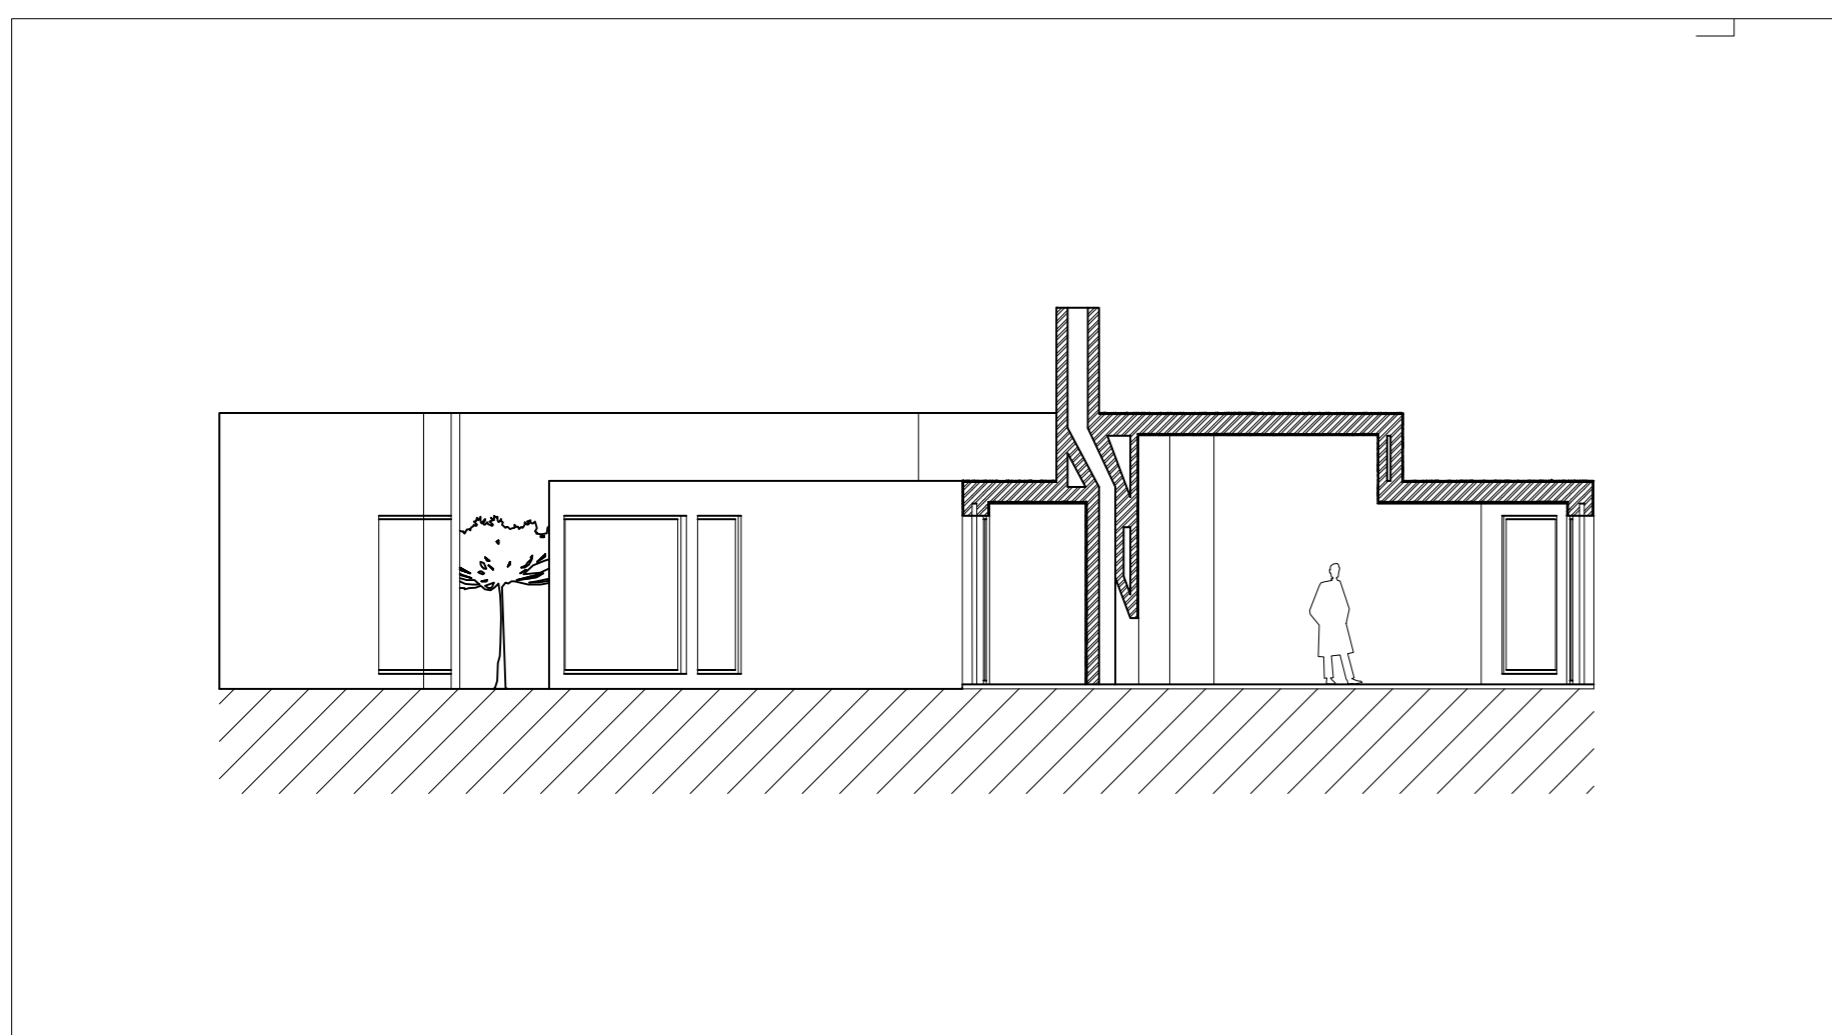

Corte 1/100

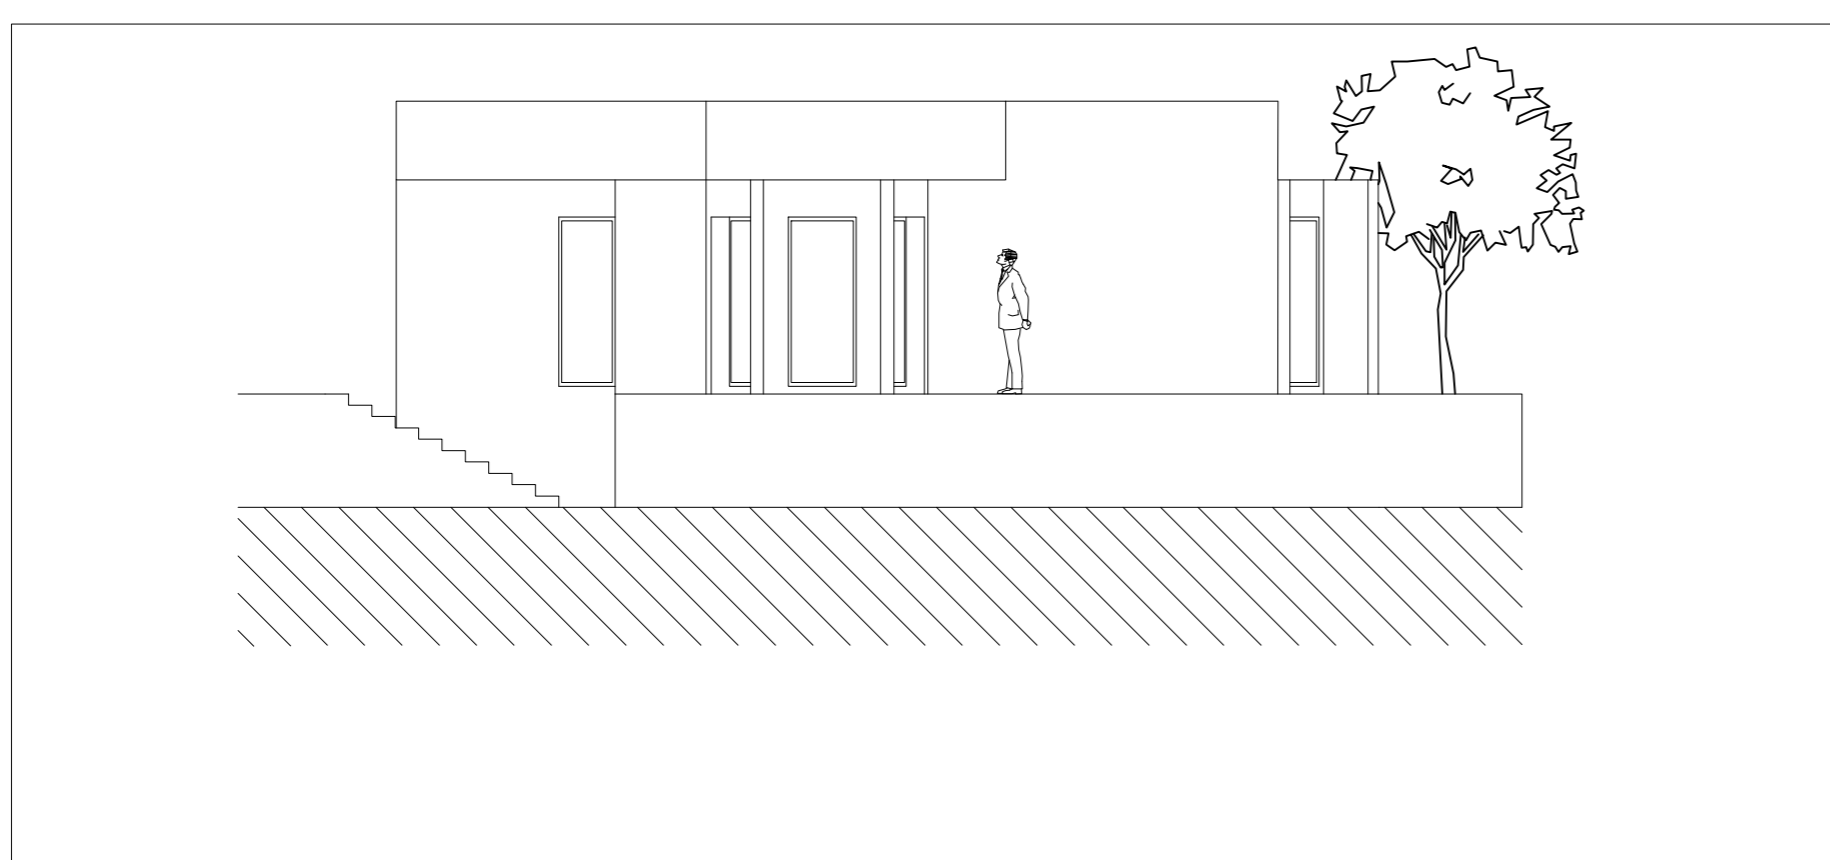

Alçado este 1/100

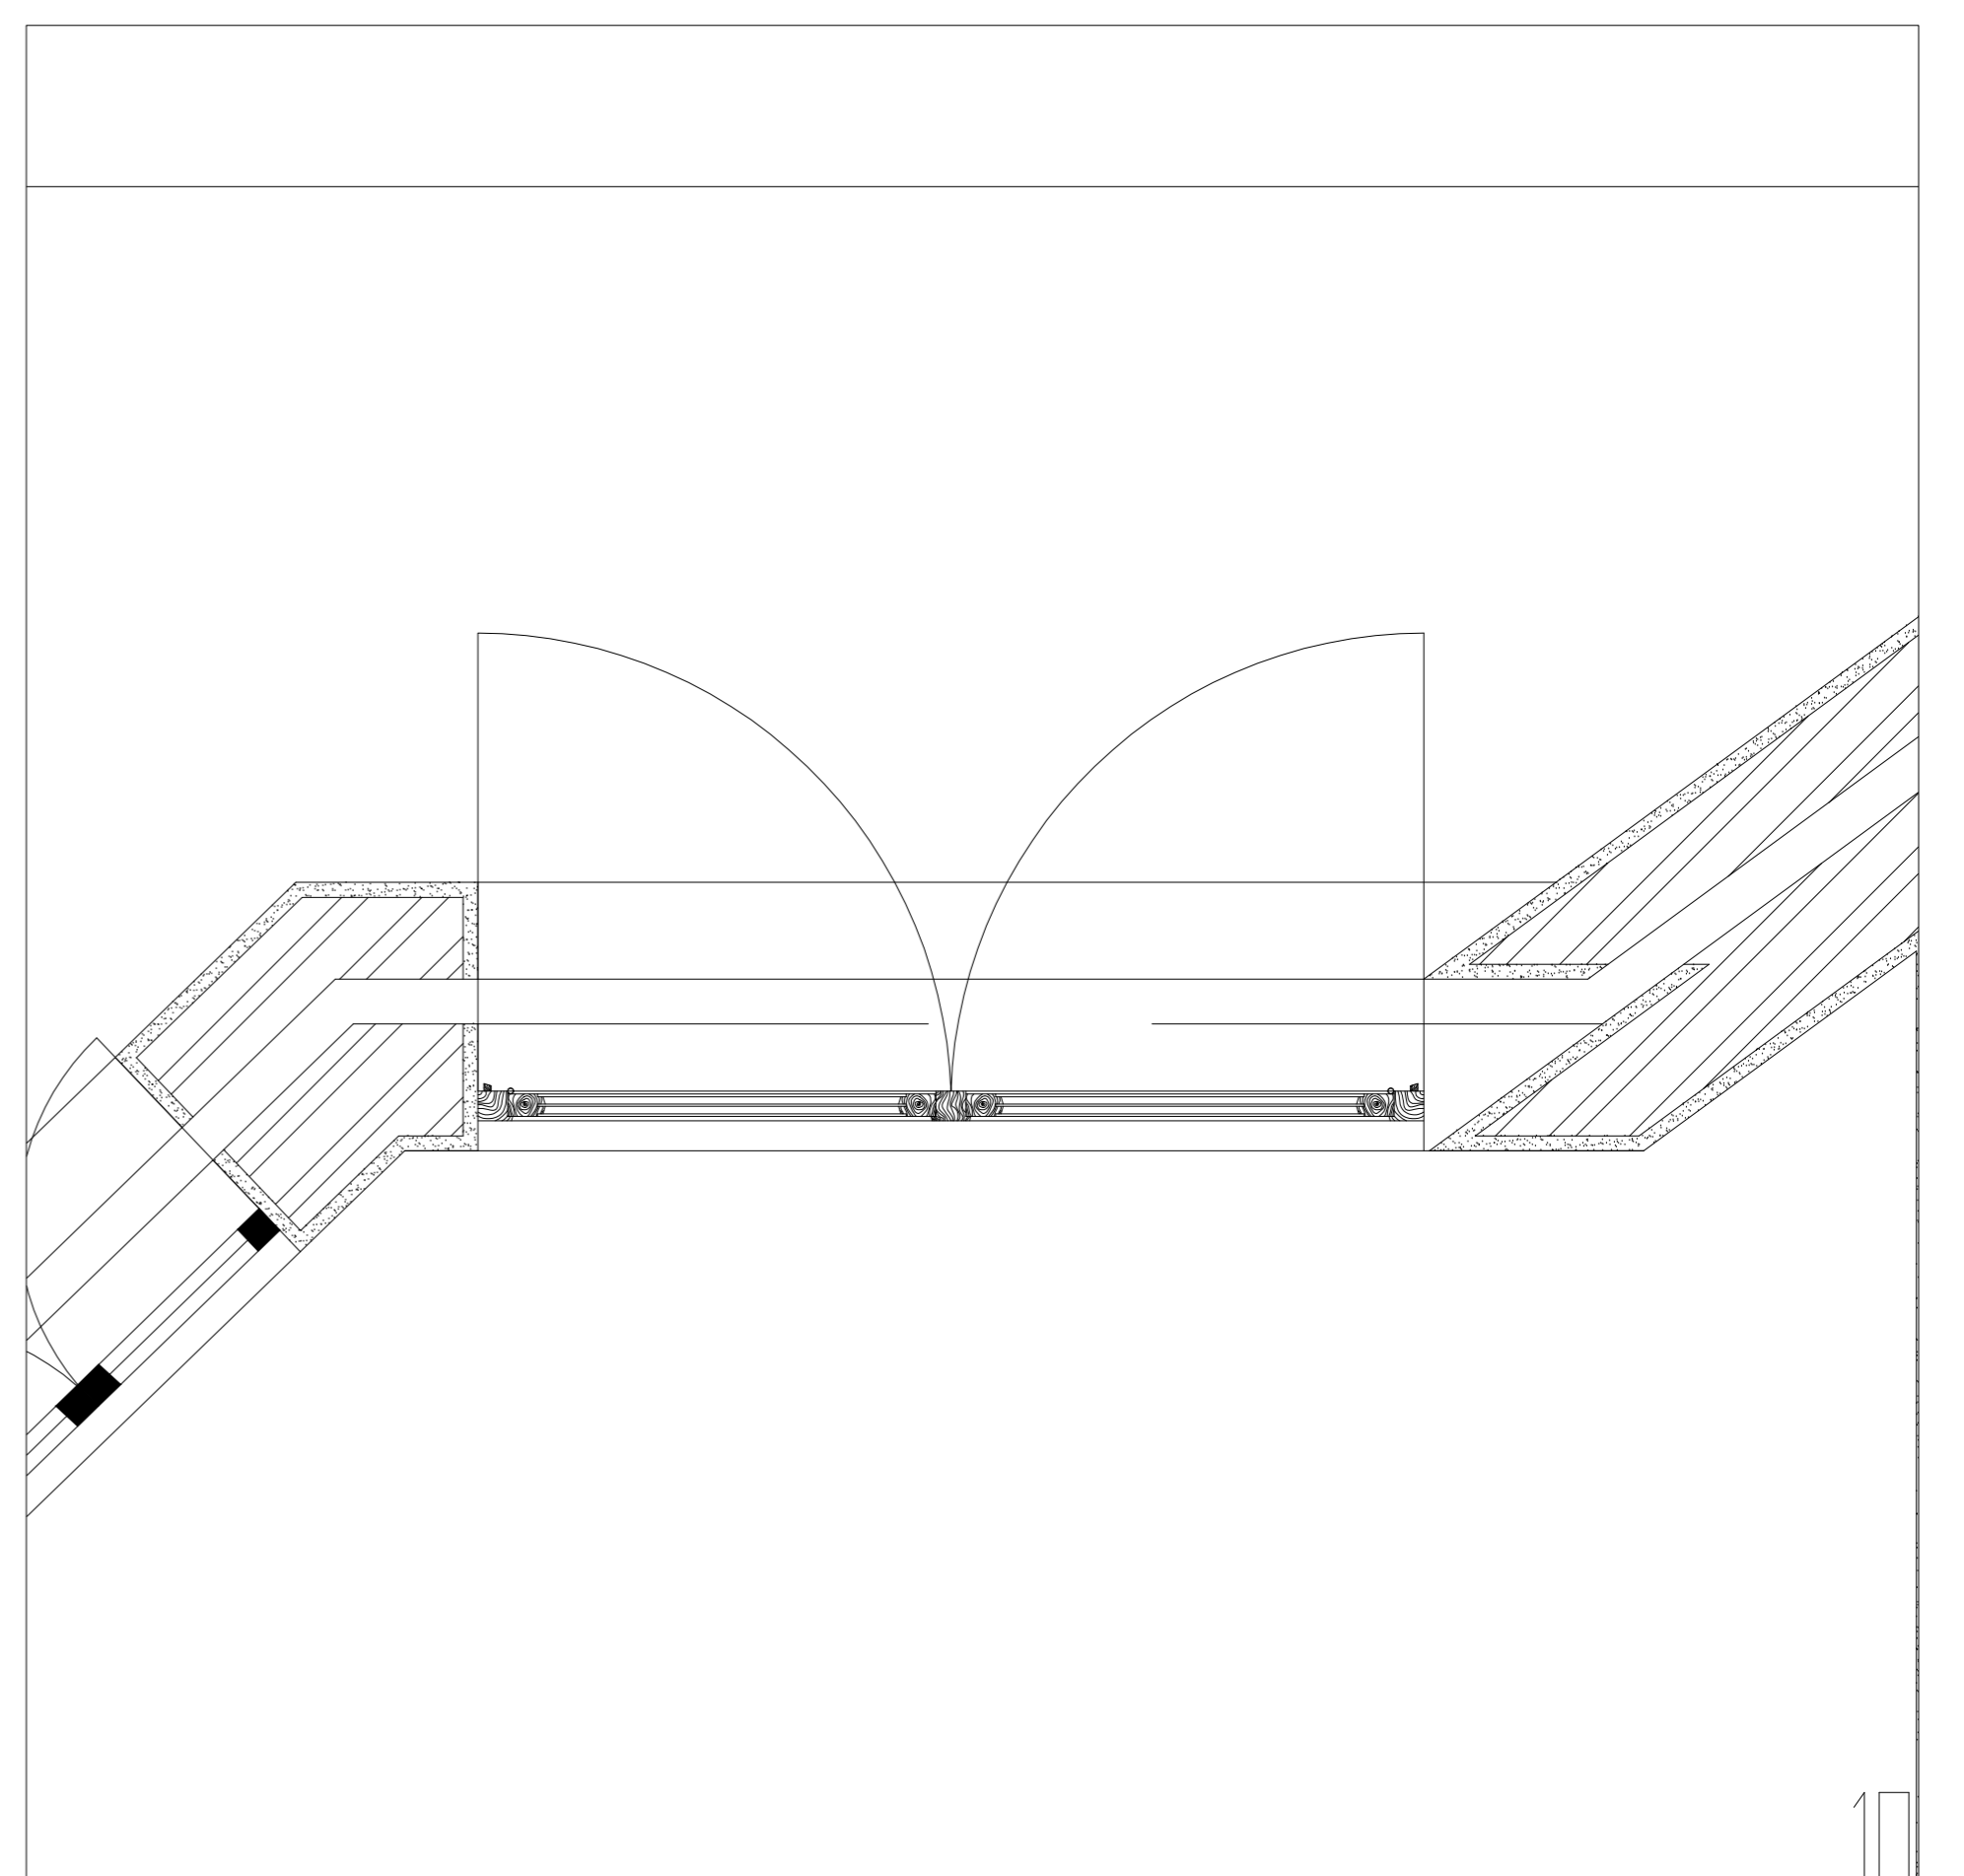

Detalhe caixilho 1/10