




Pormenor lareira
Esc: 1/10

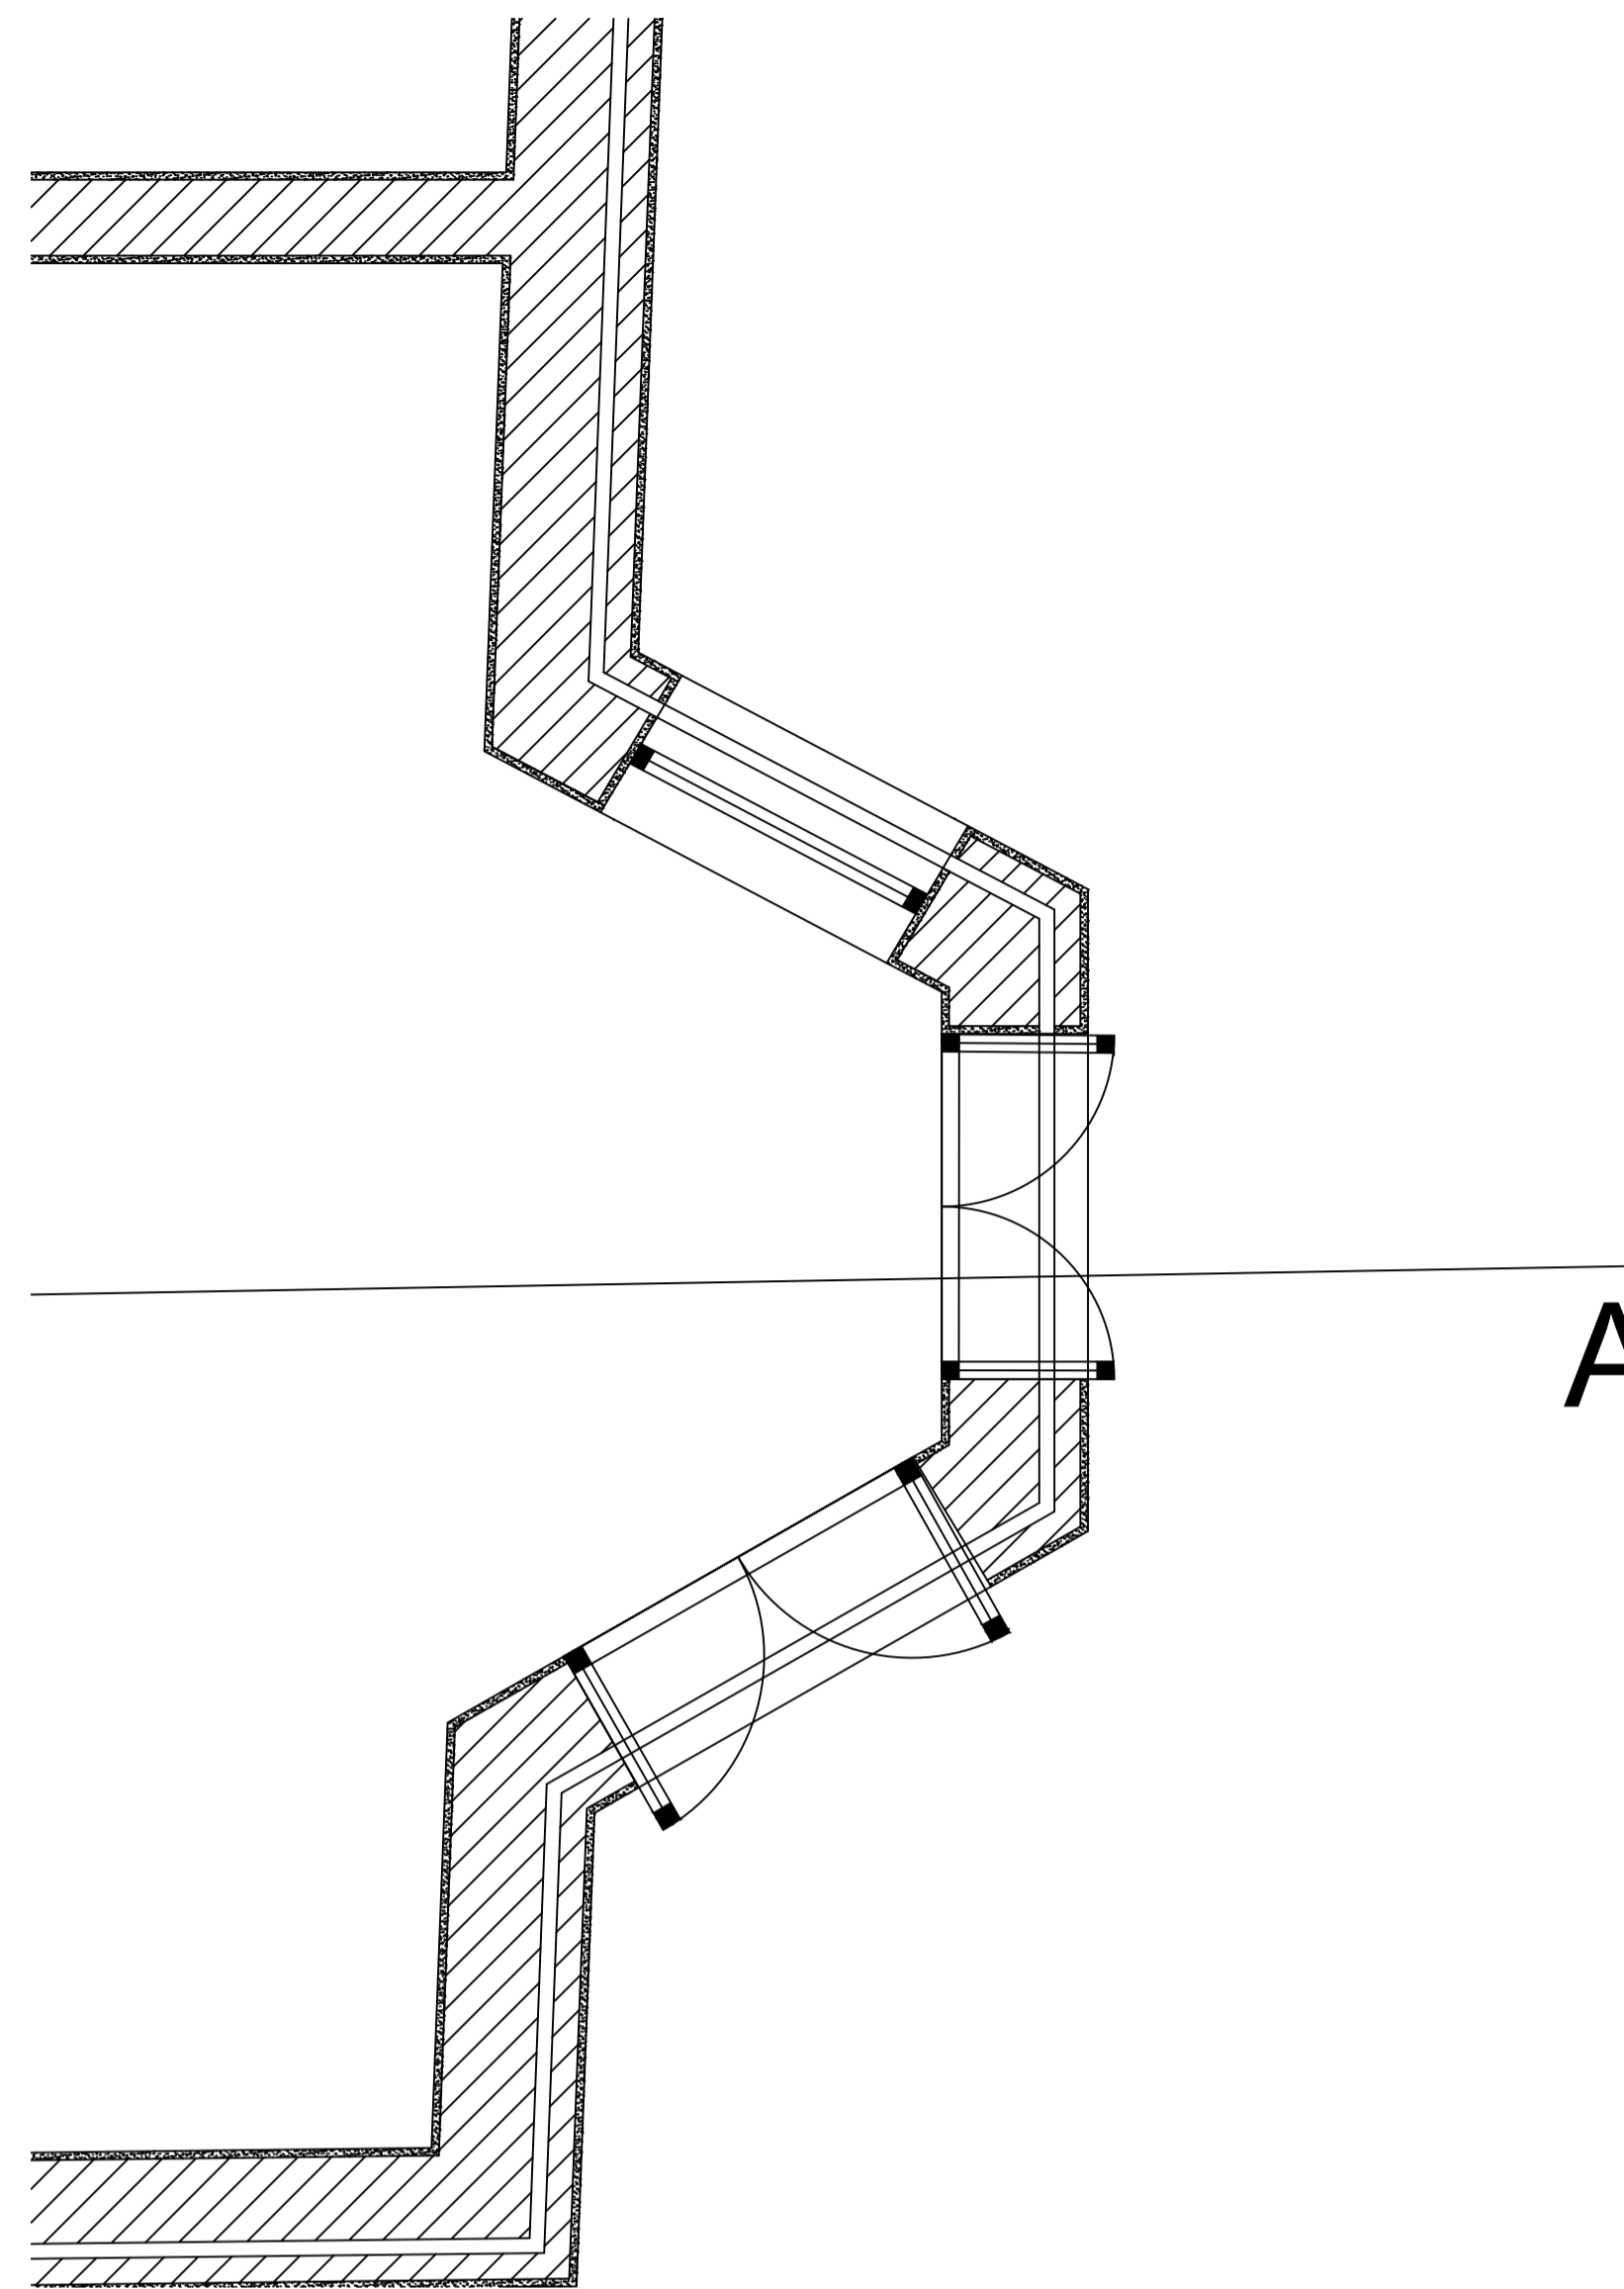

Janelas
Esc: 1/20

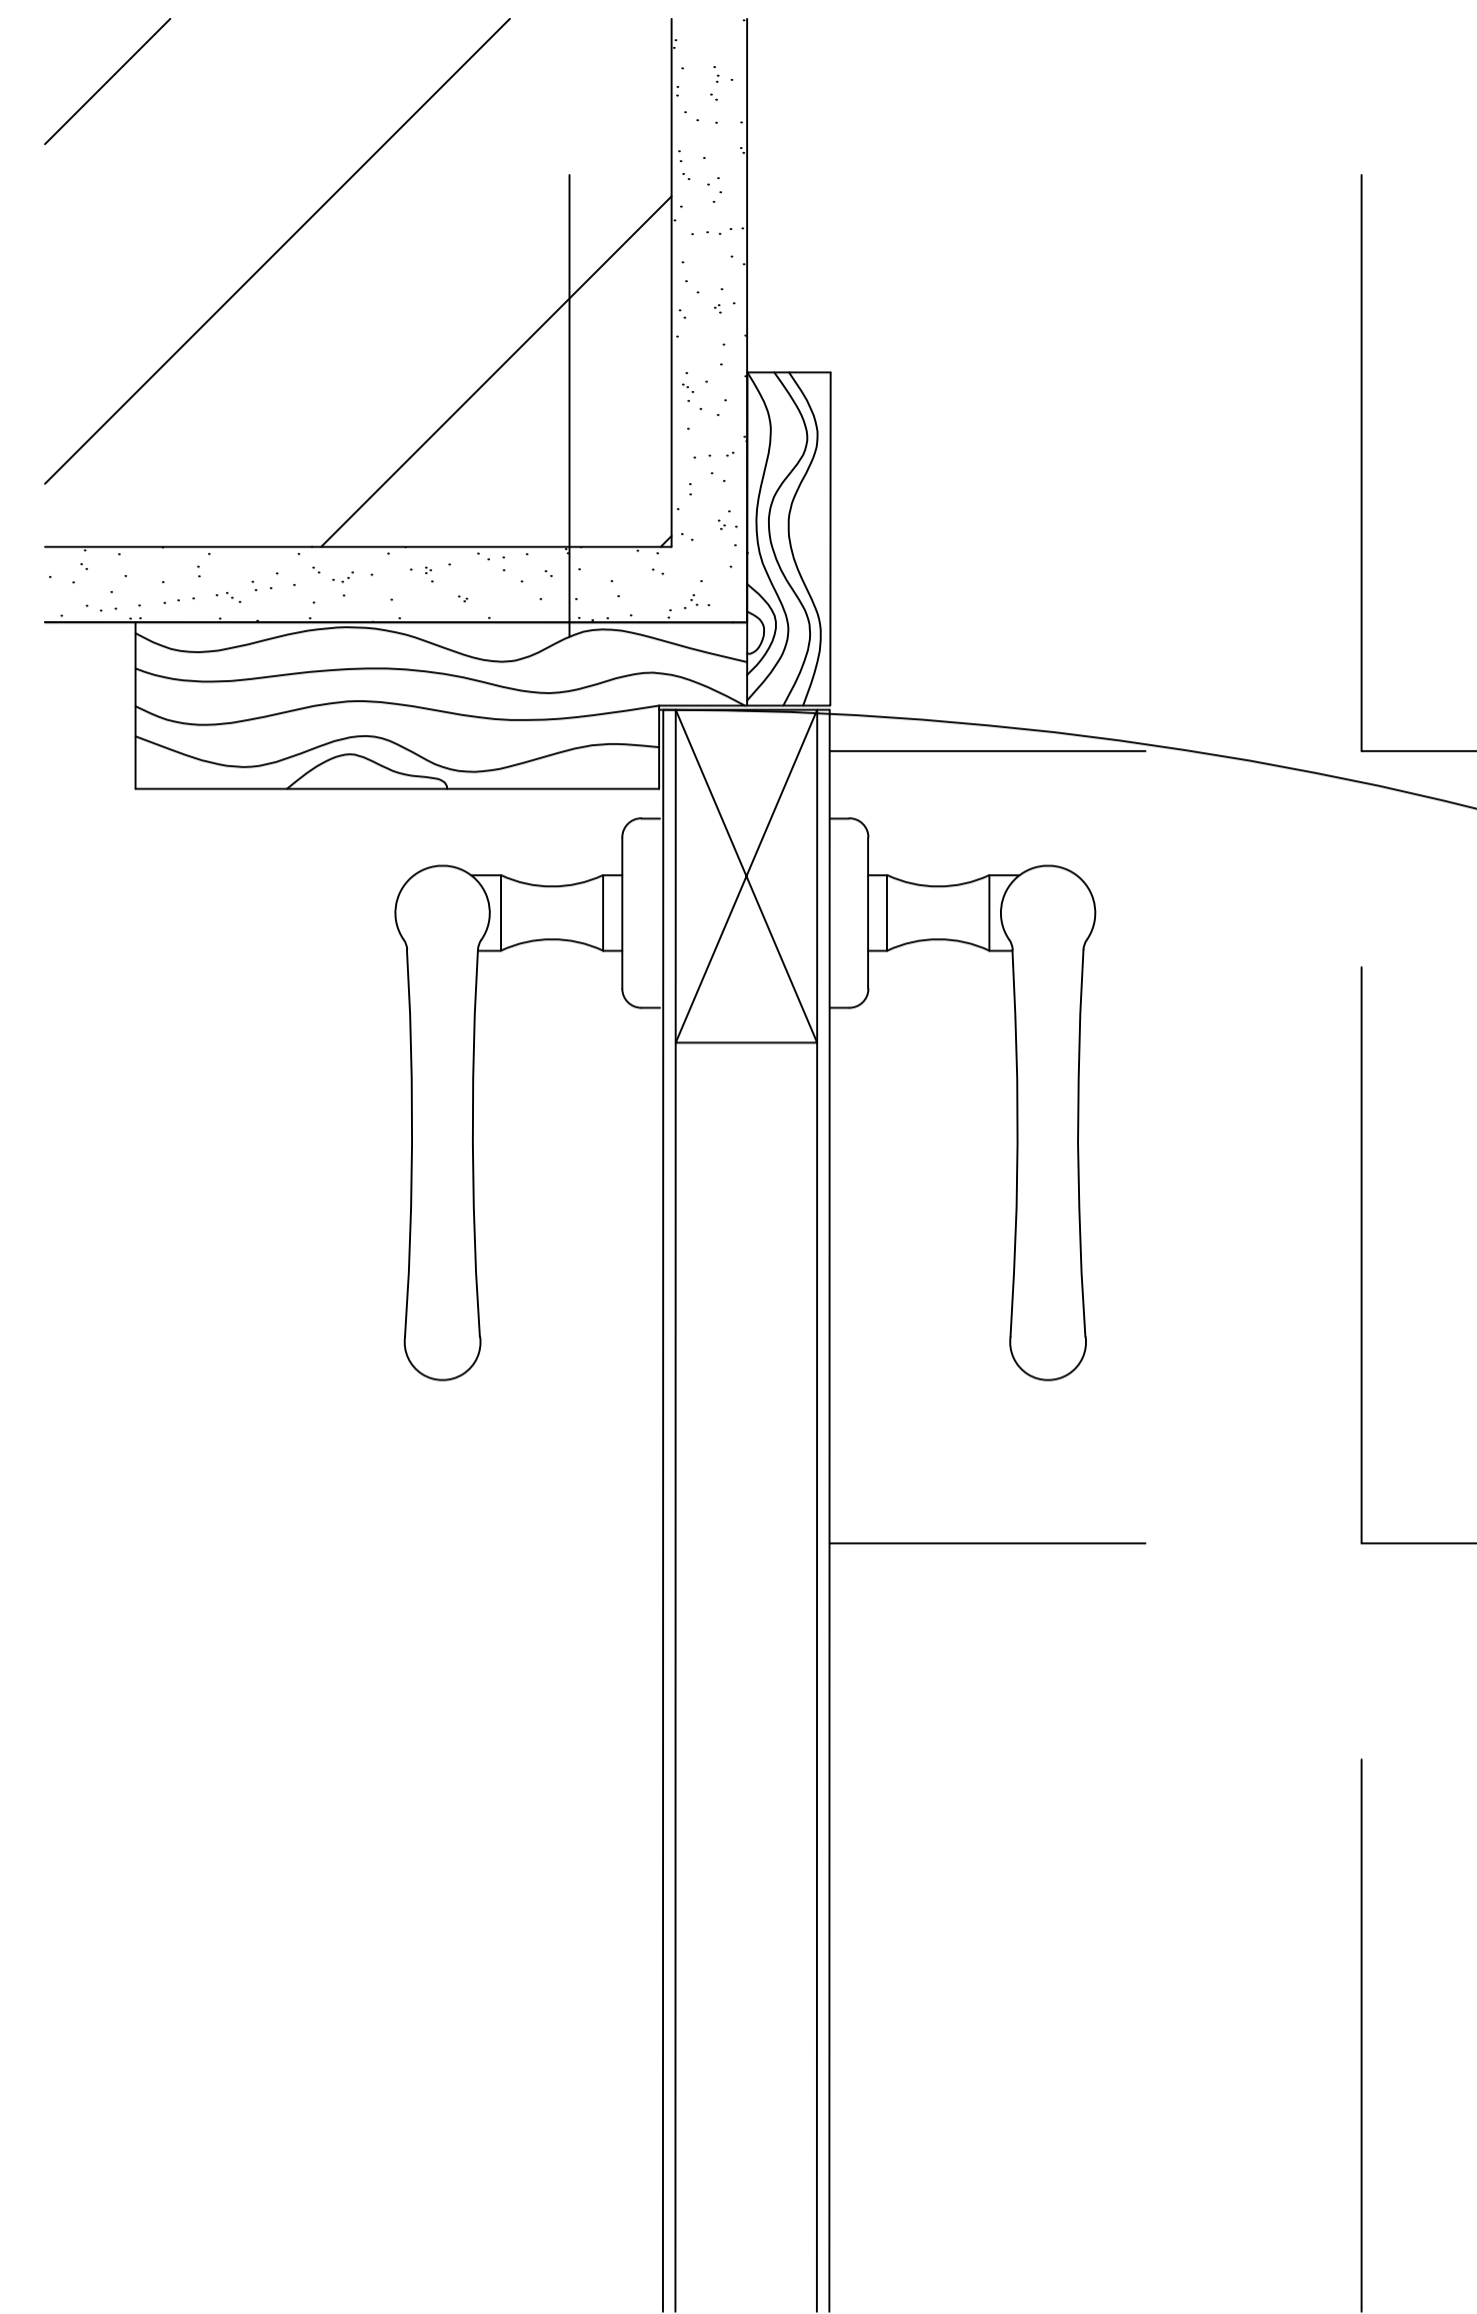

Pormenor porta
Esc: 1/2

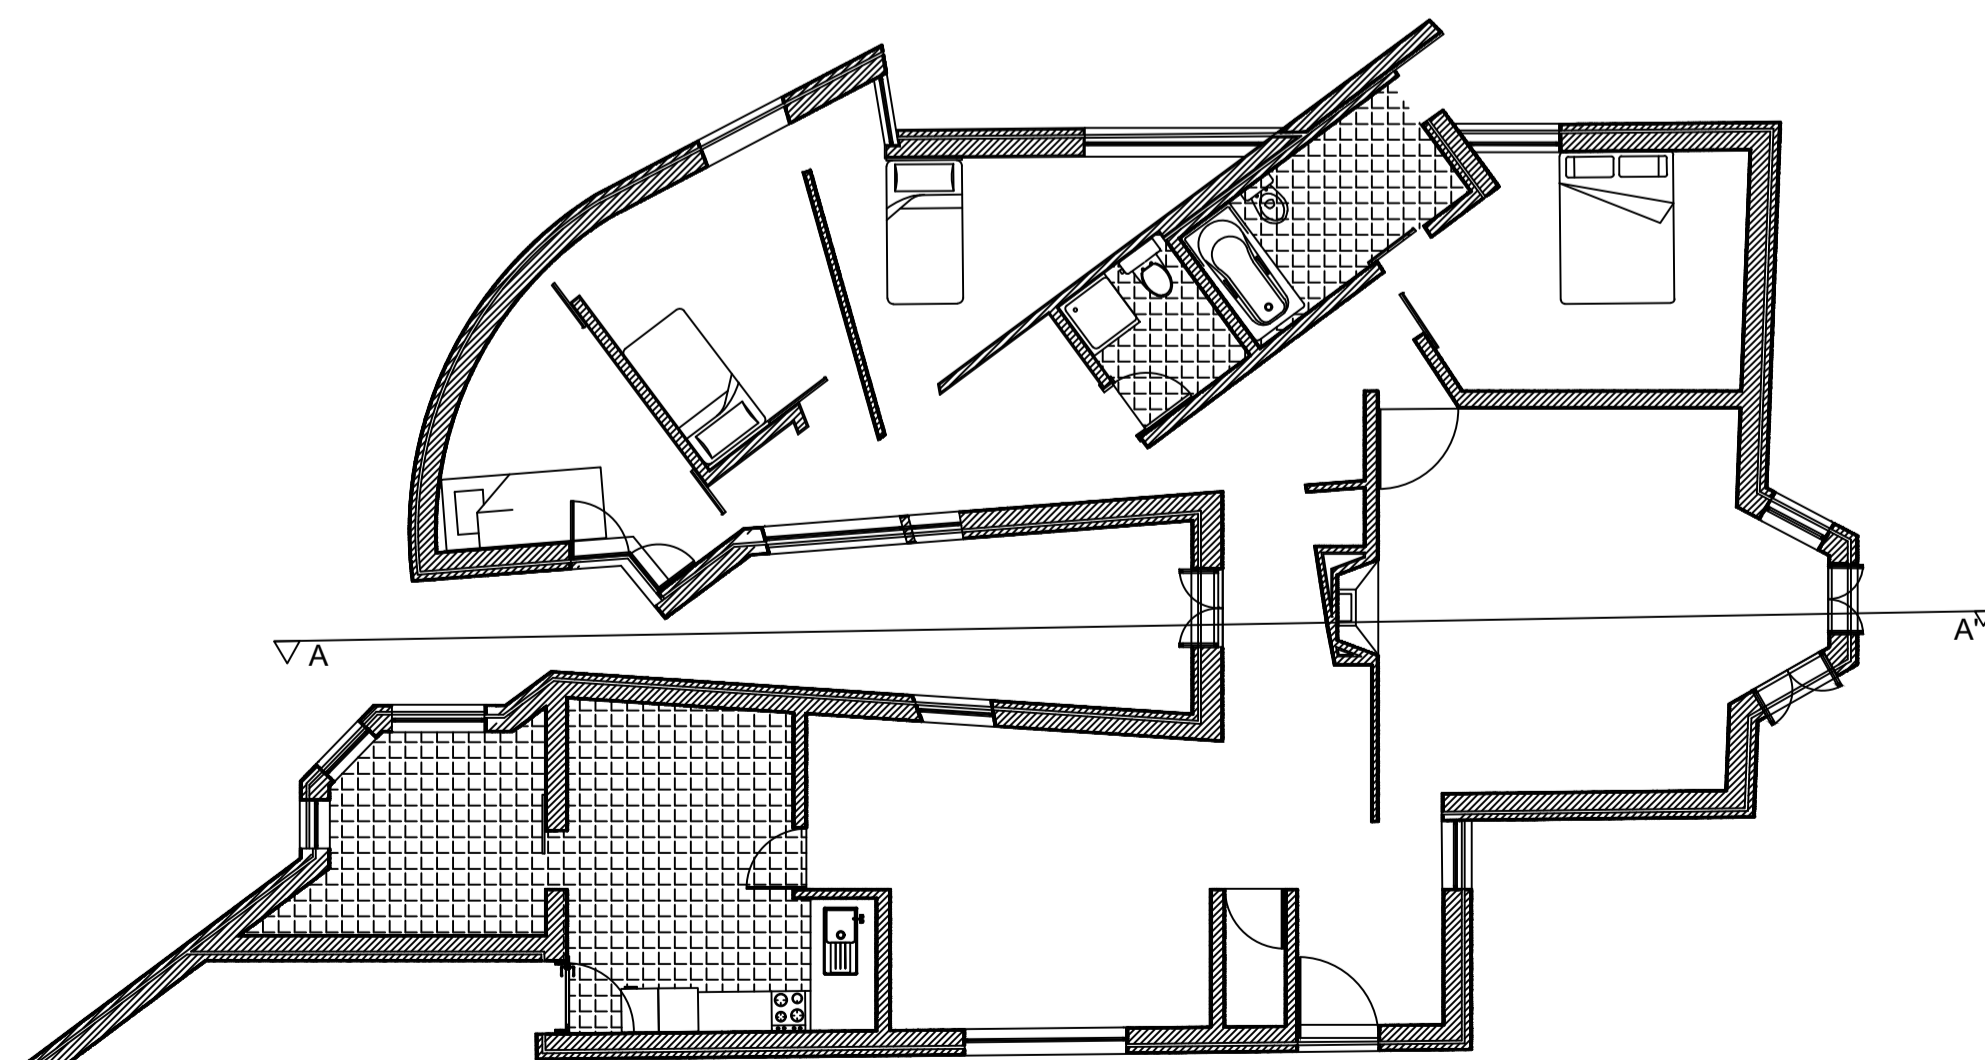

Planta do Piso
Esc: 1/100

Ekto David	
Casa António Carlos Siza	
PROJETO DE EXECUÇÃO	Escala 1/2, 1/10, 1/20, 1/100
Planta e Pormenores	Data 22/10/2024