


Alçado sudeste

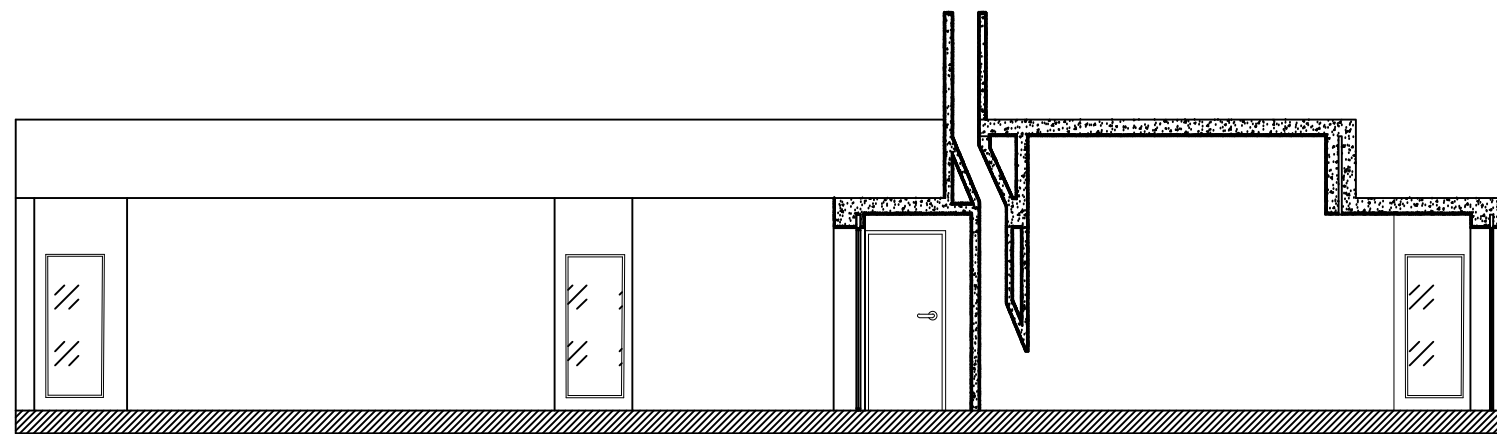

Corte A A'

Ekto David	
Casa António Carlos Siza	
PROJETO DE EXECUÇÃO	Escala 1/100
Planta, corte e alçado	Data 22/10/2024