




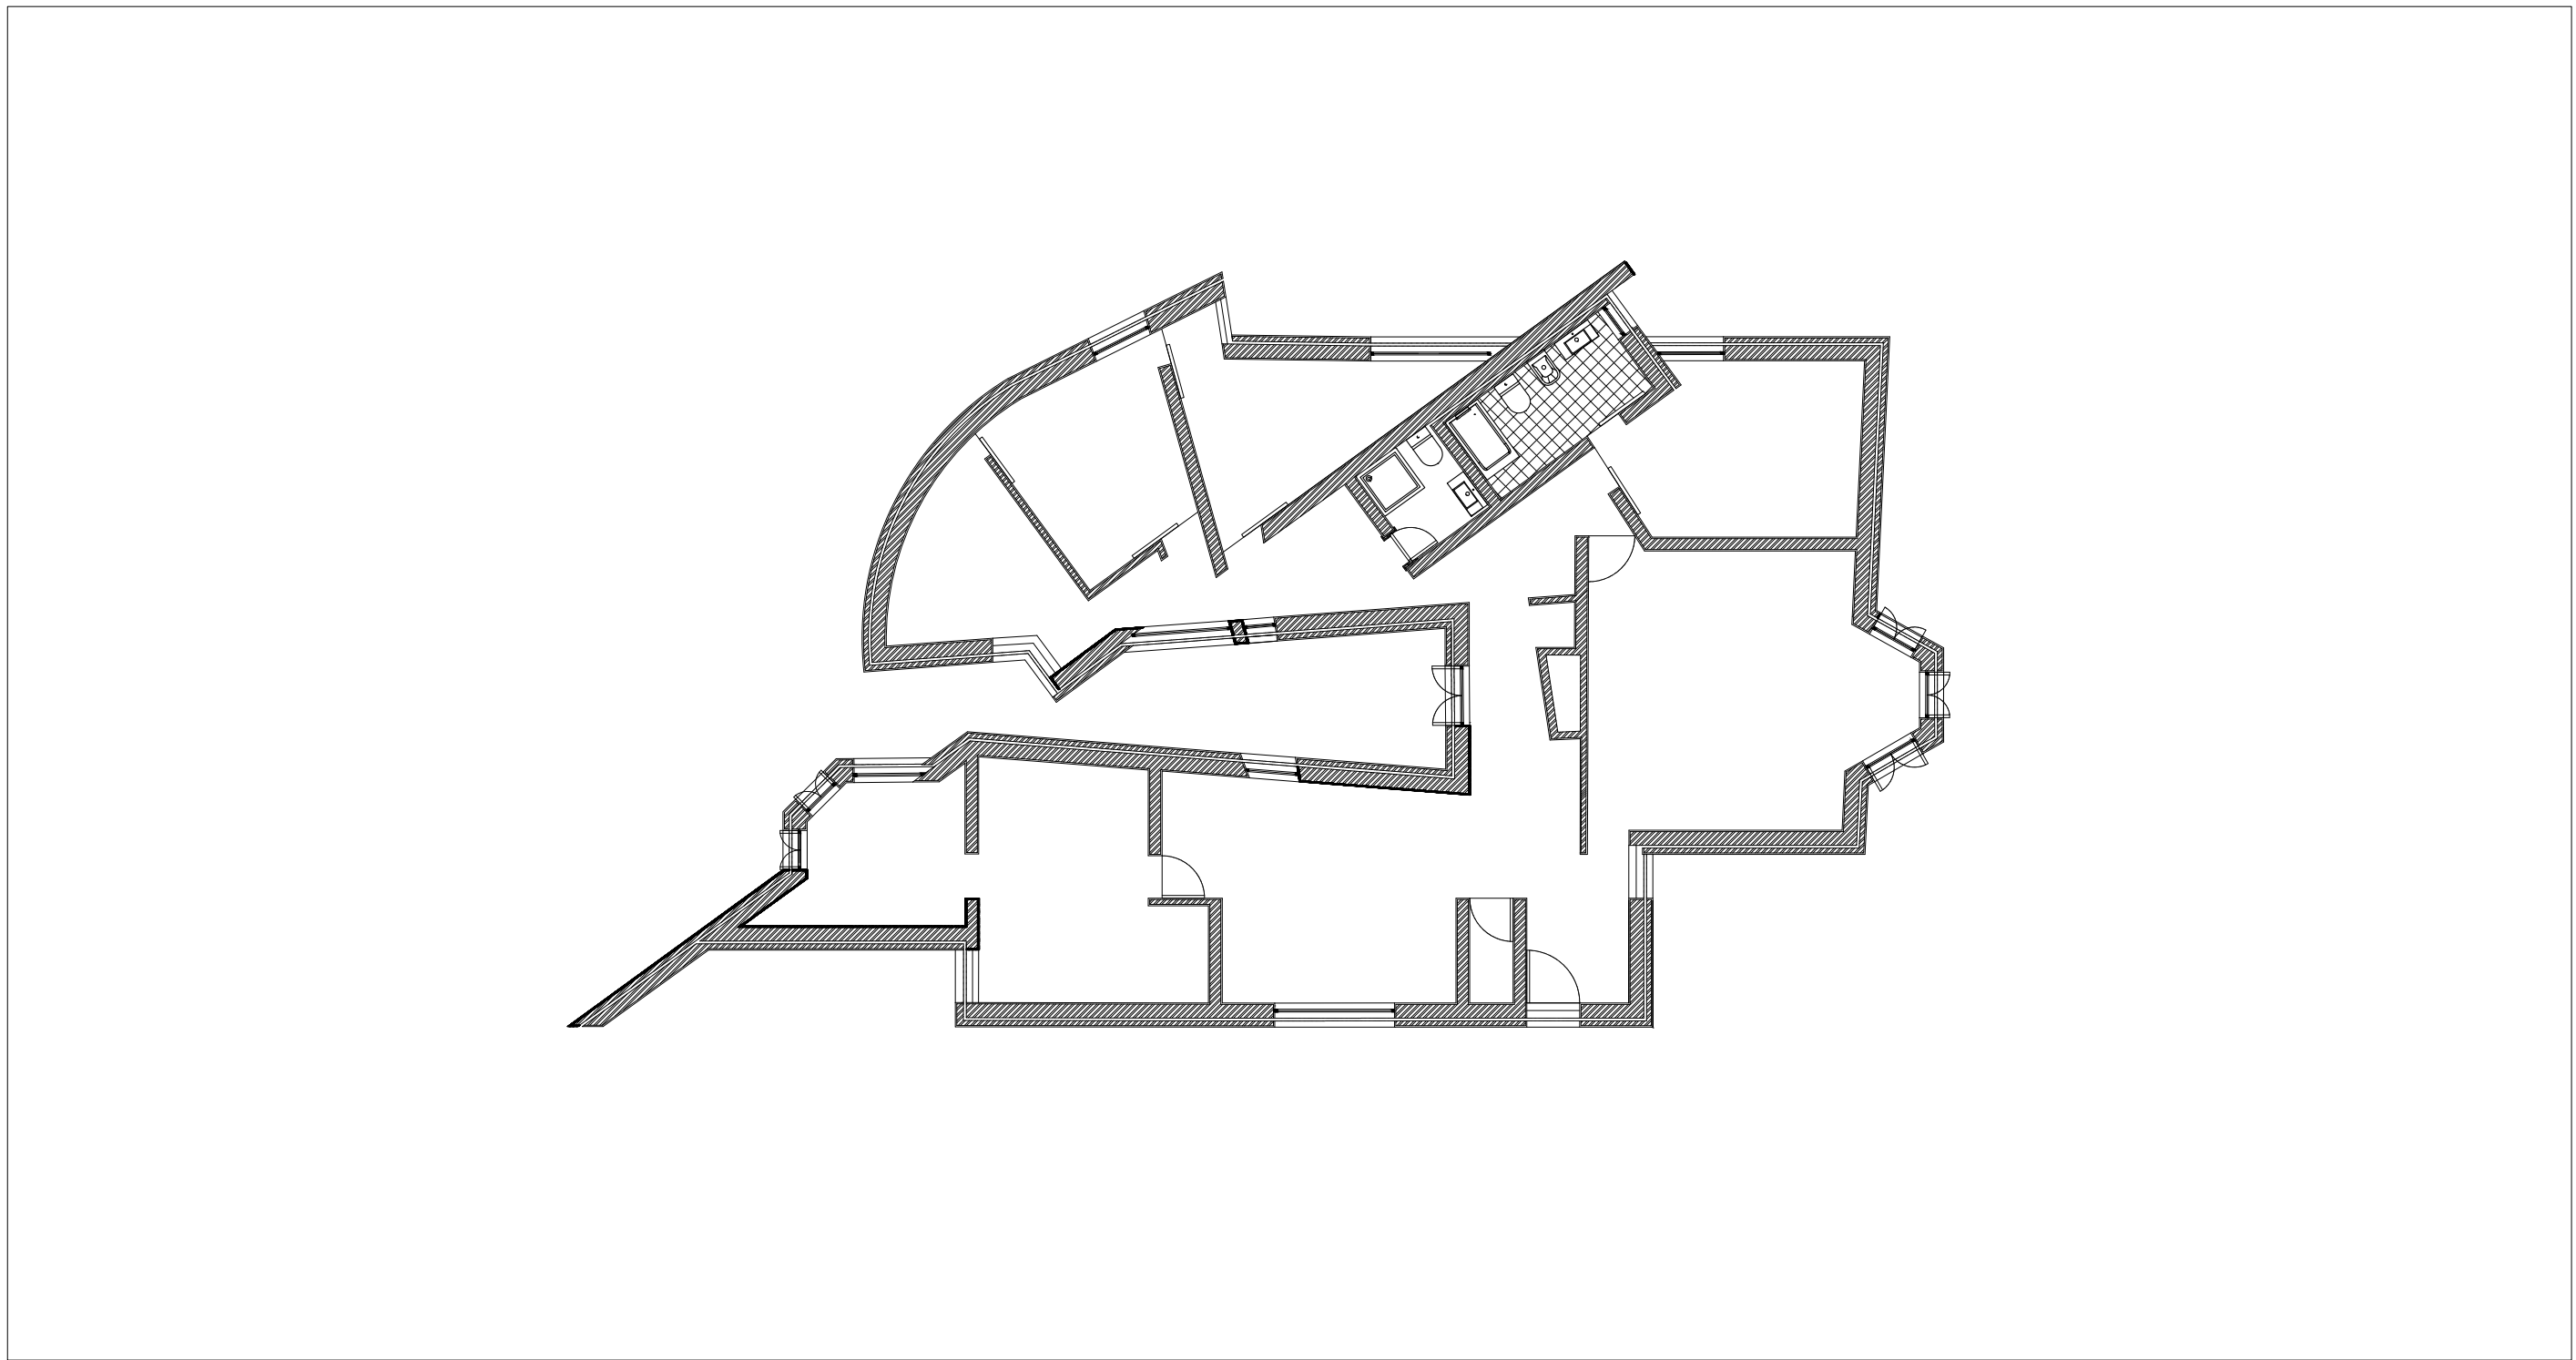


Planta esc 1:100

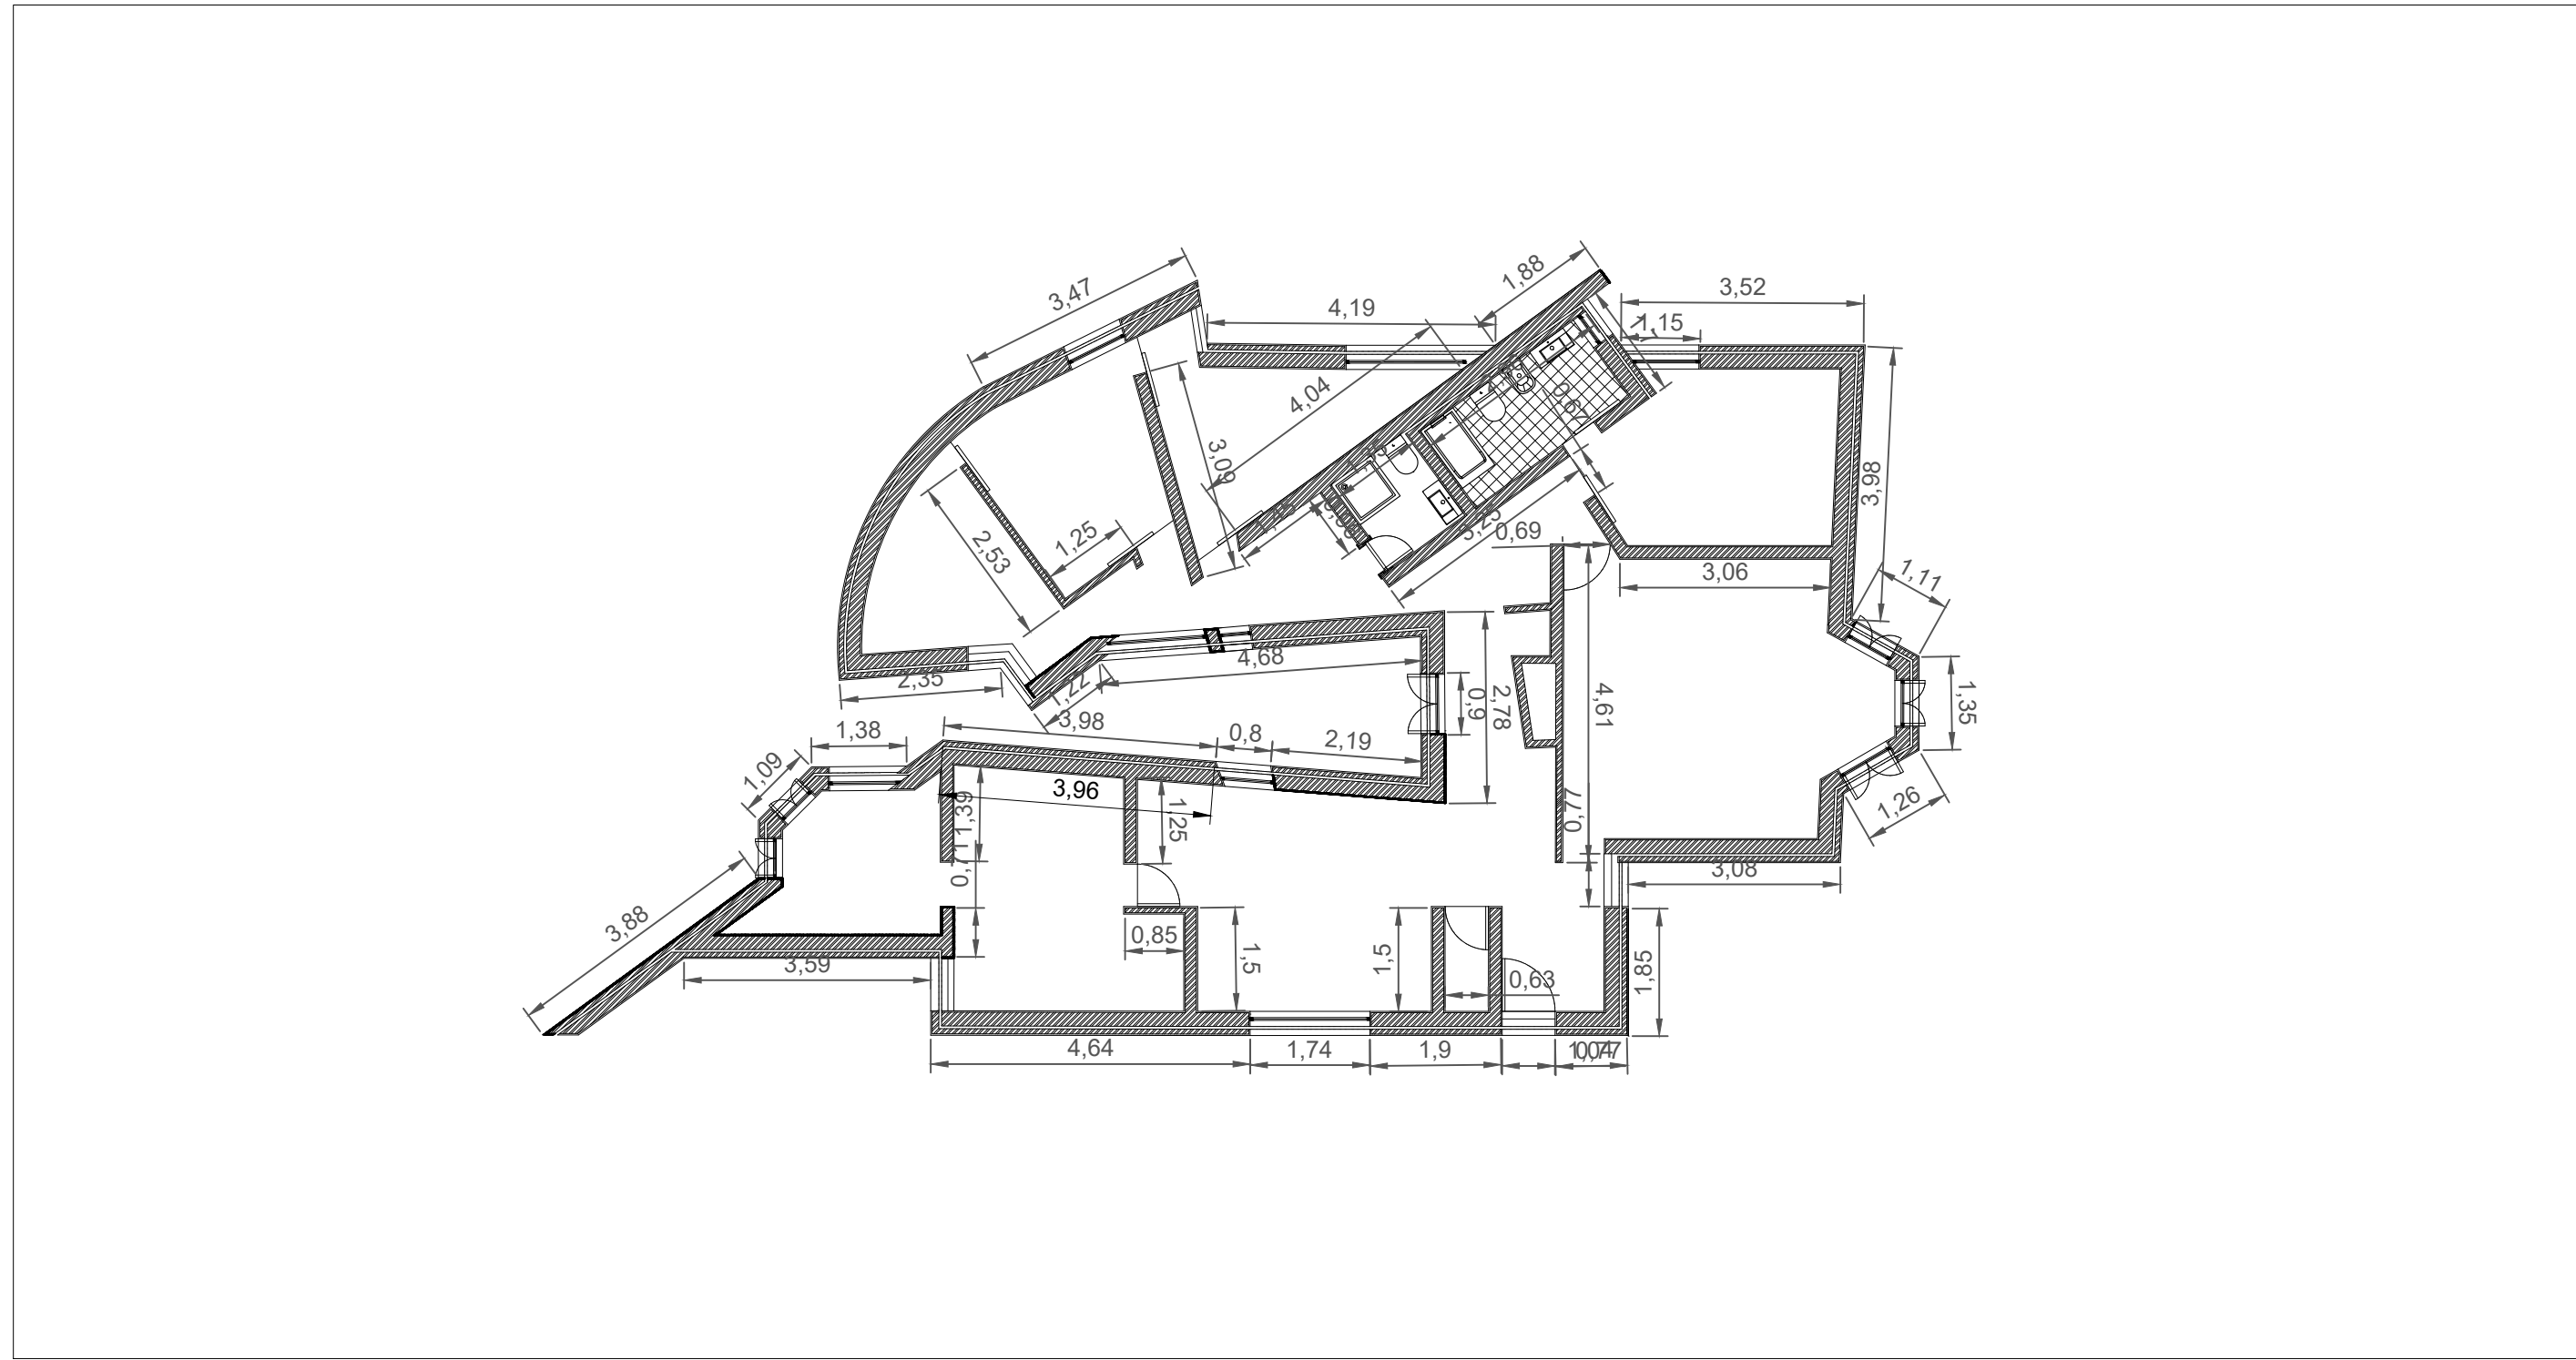


Planta com cotas

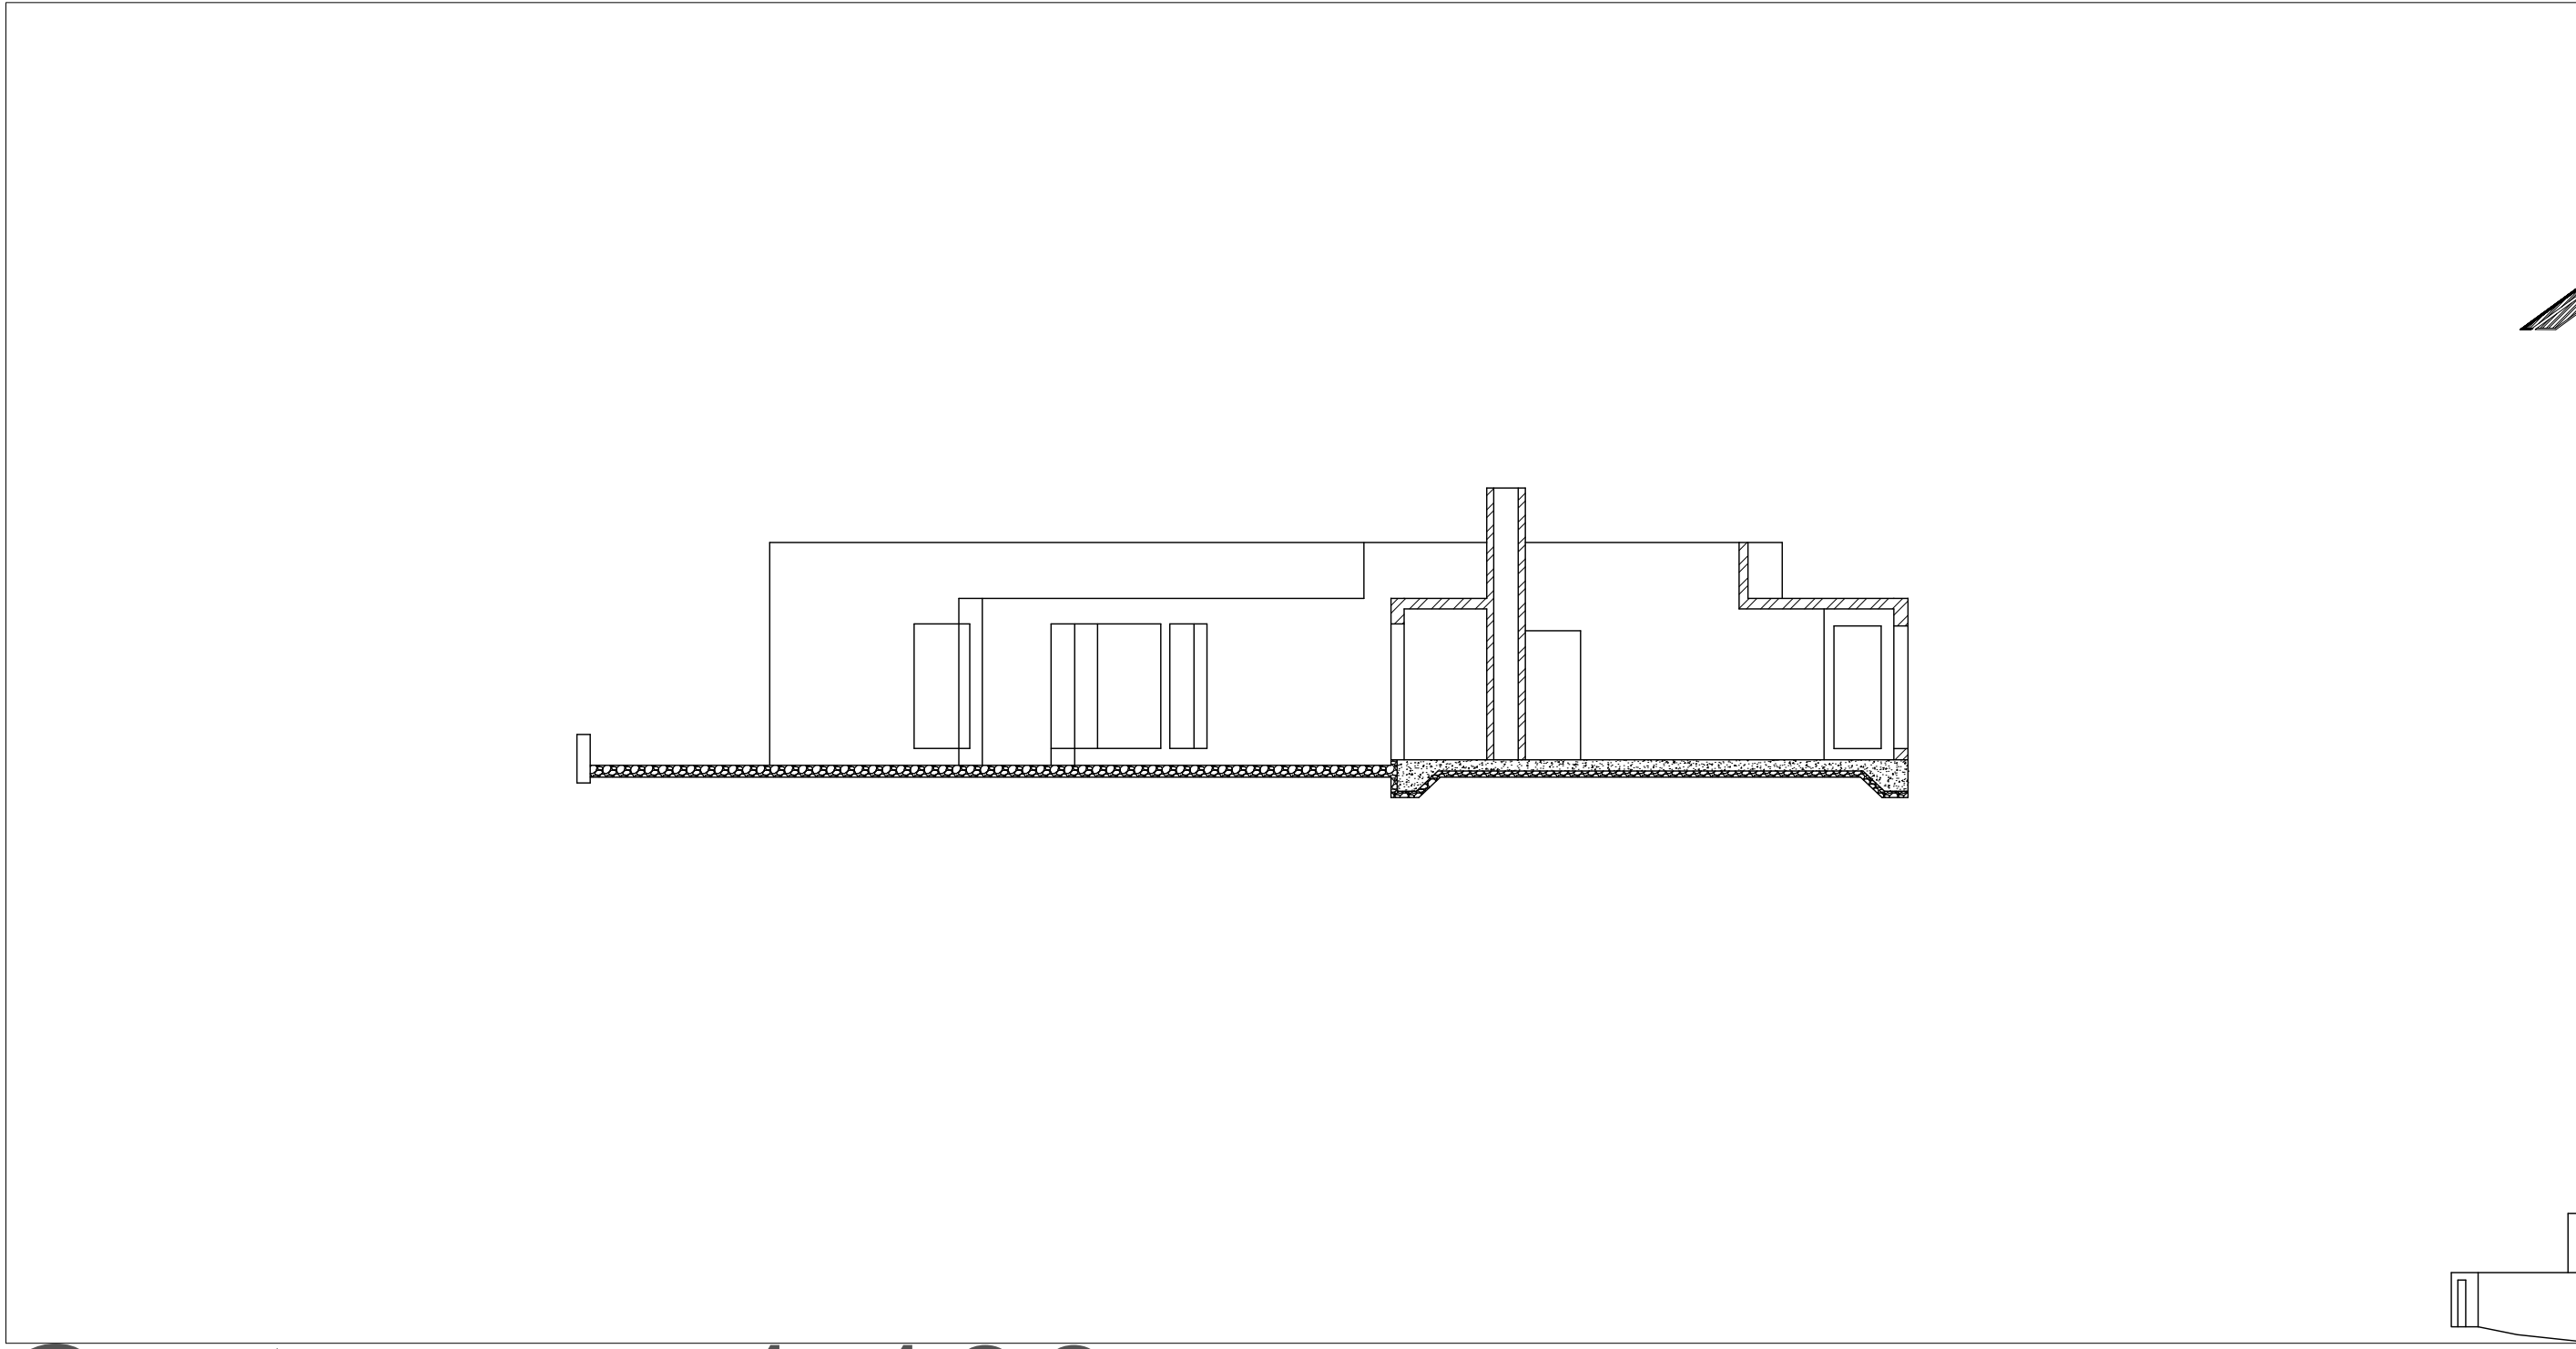


Corte esc 1:100

 


Alçado esc 1:100

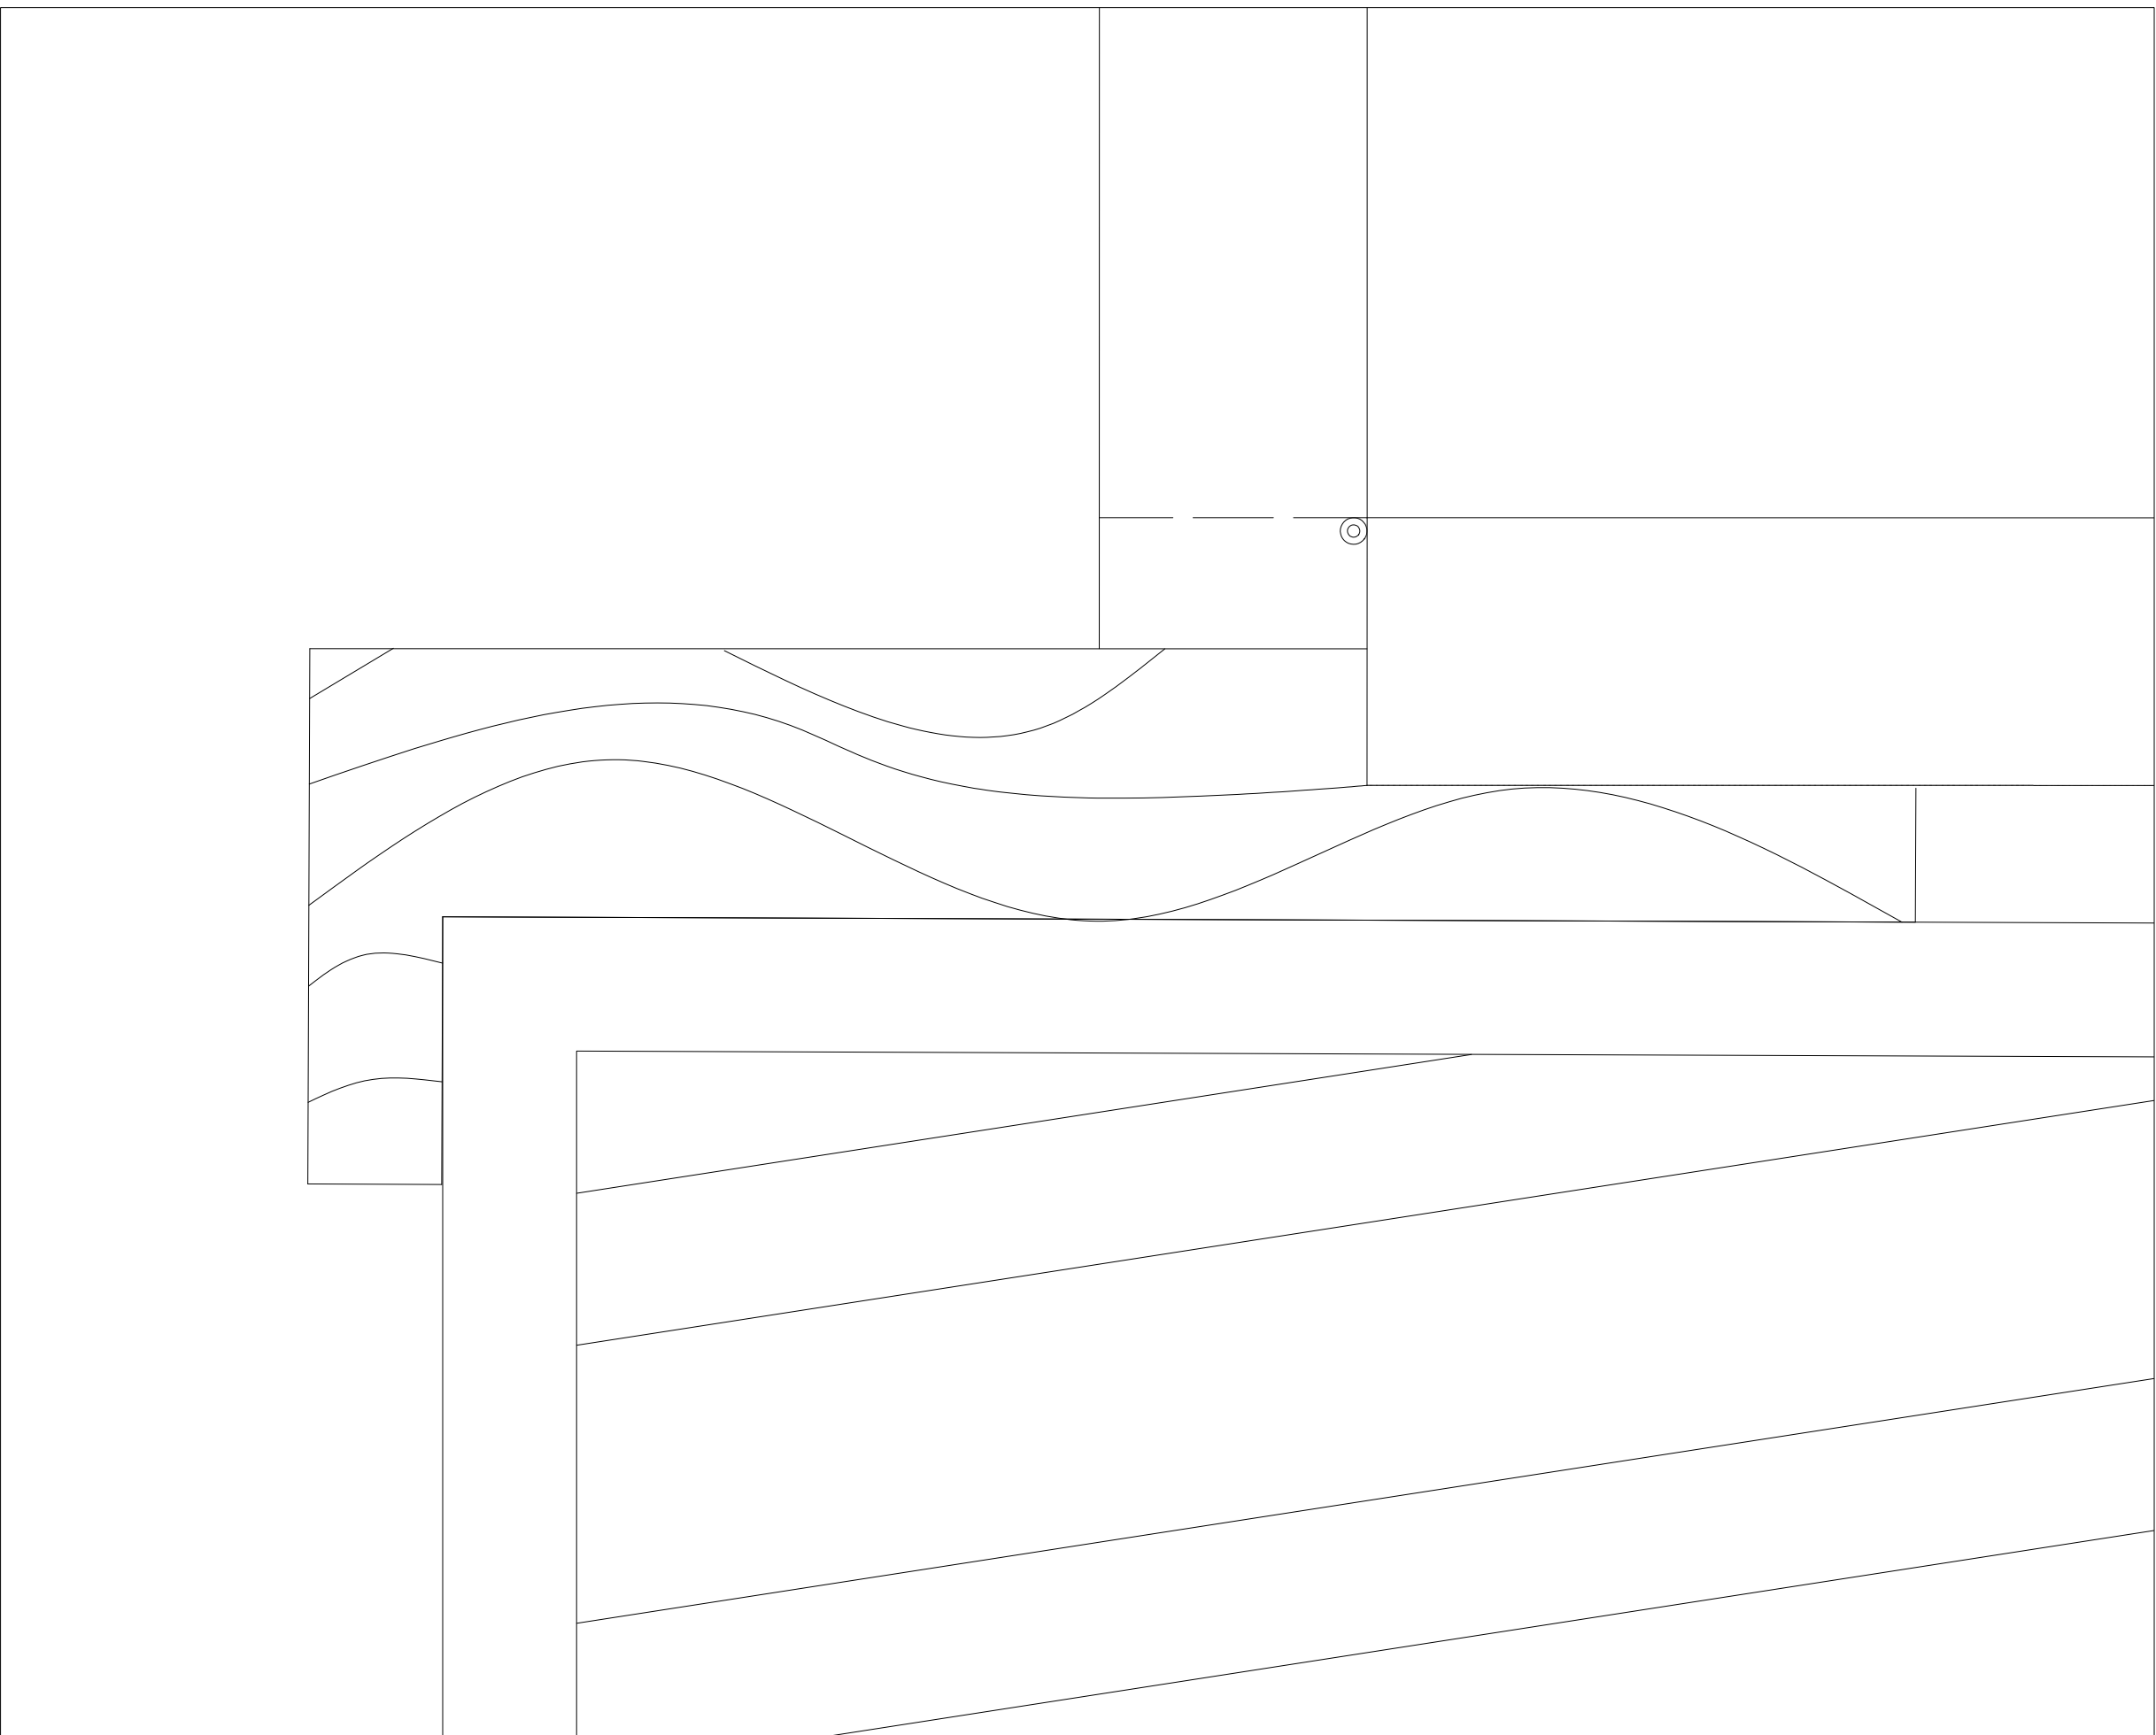

Detalhe esc 1:1

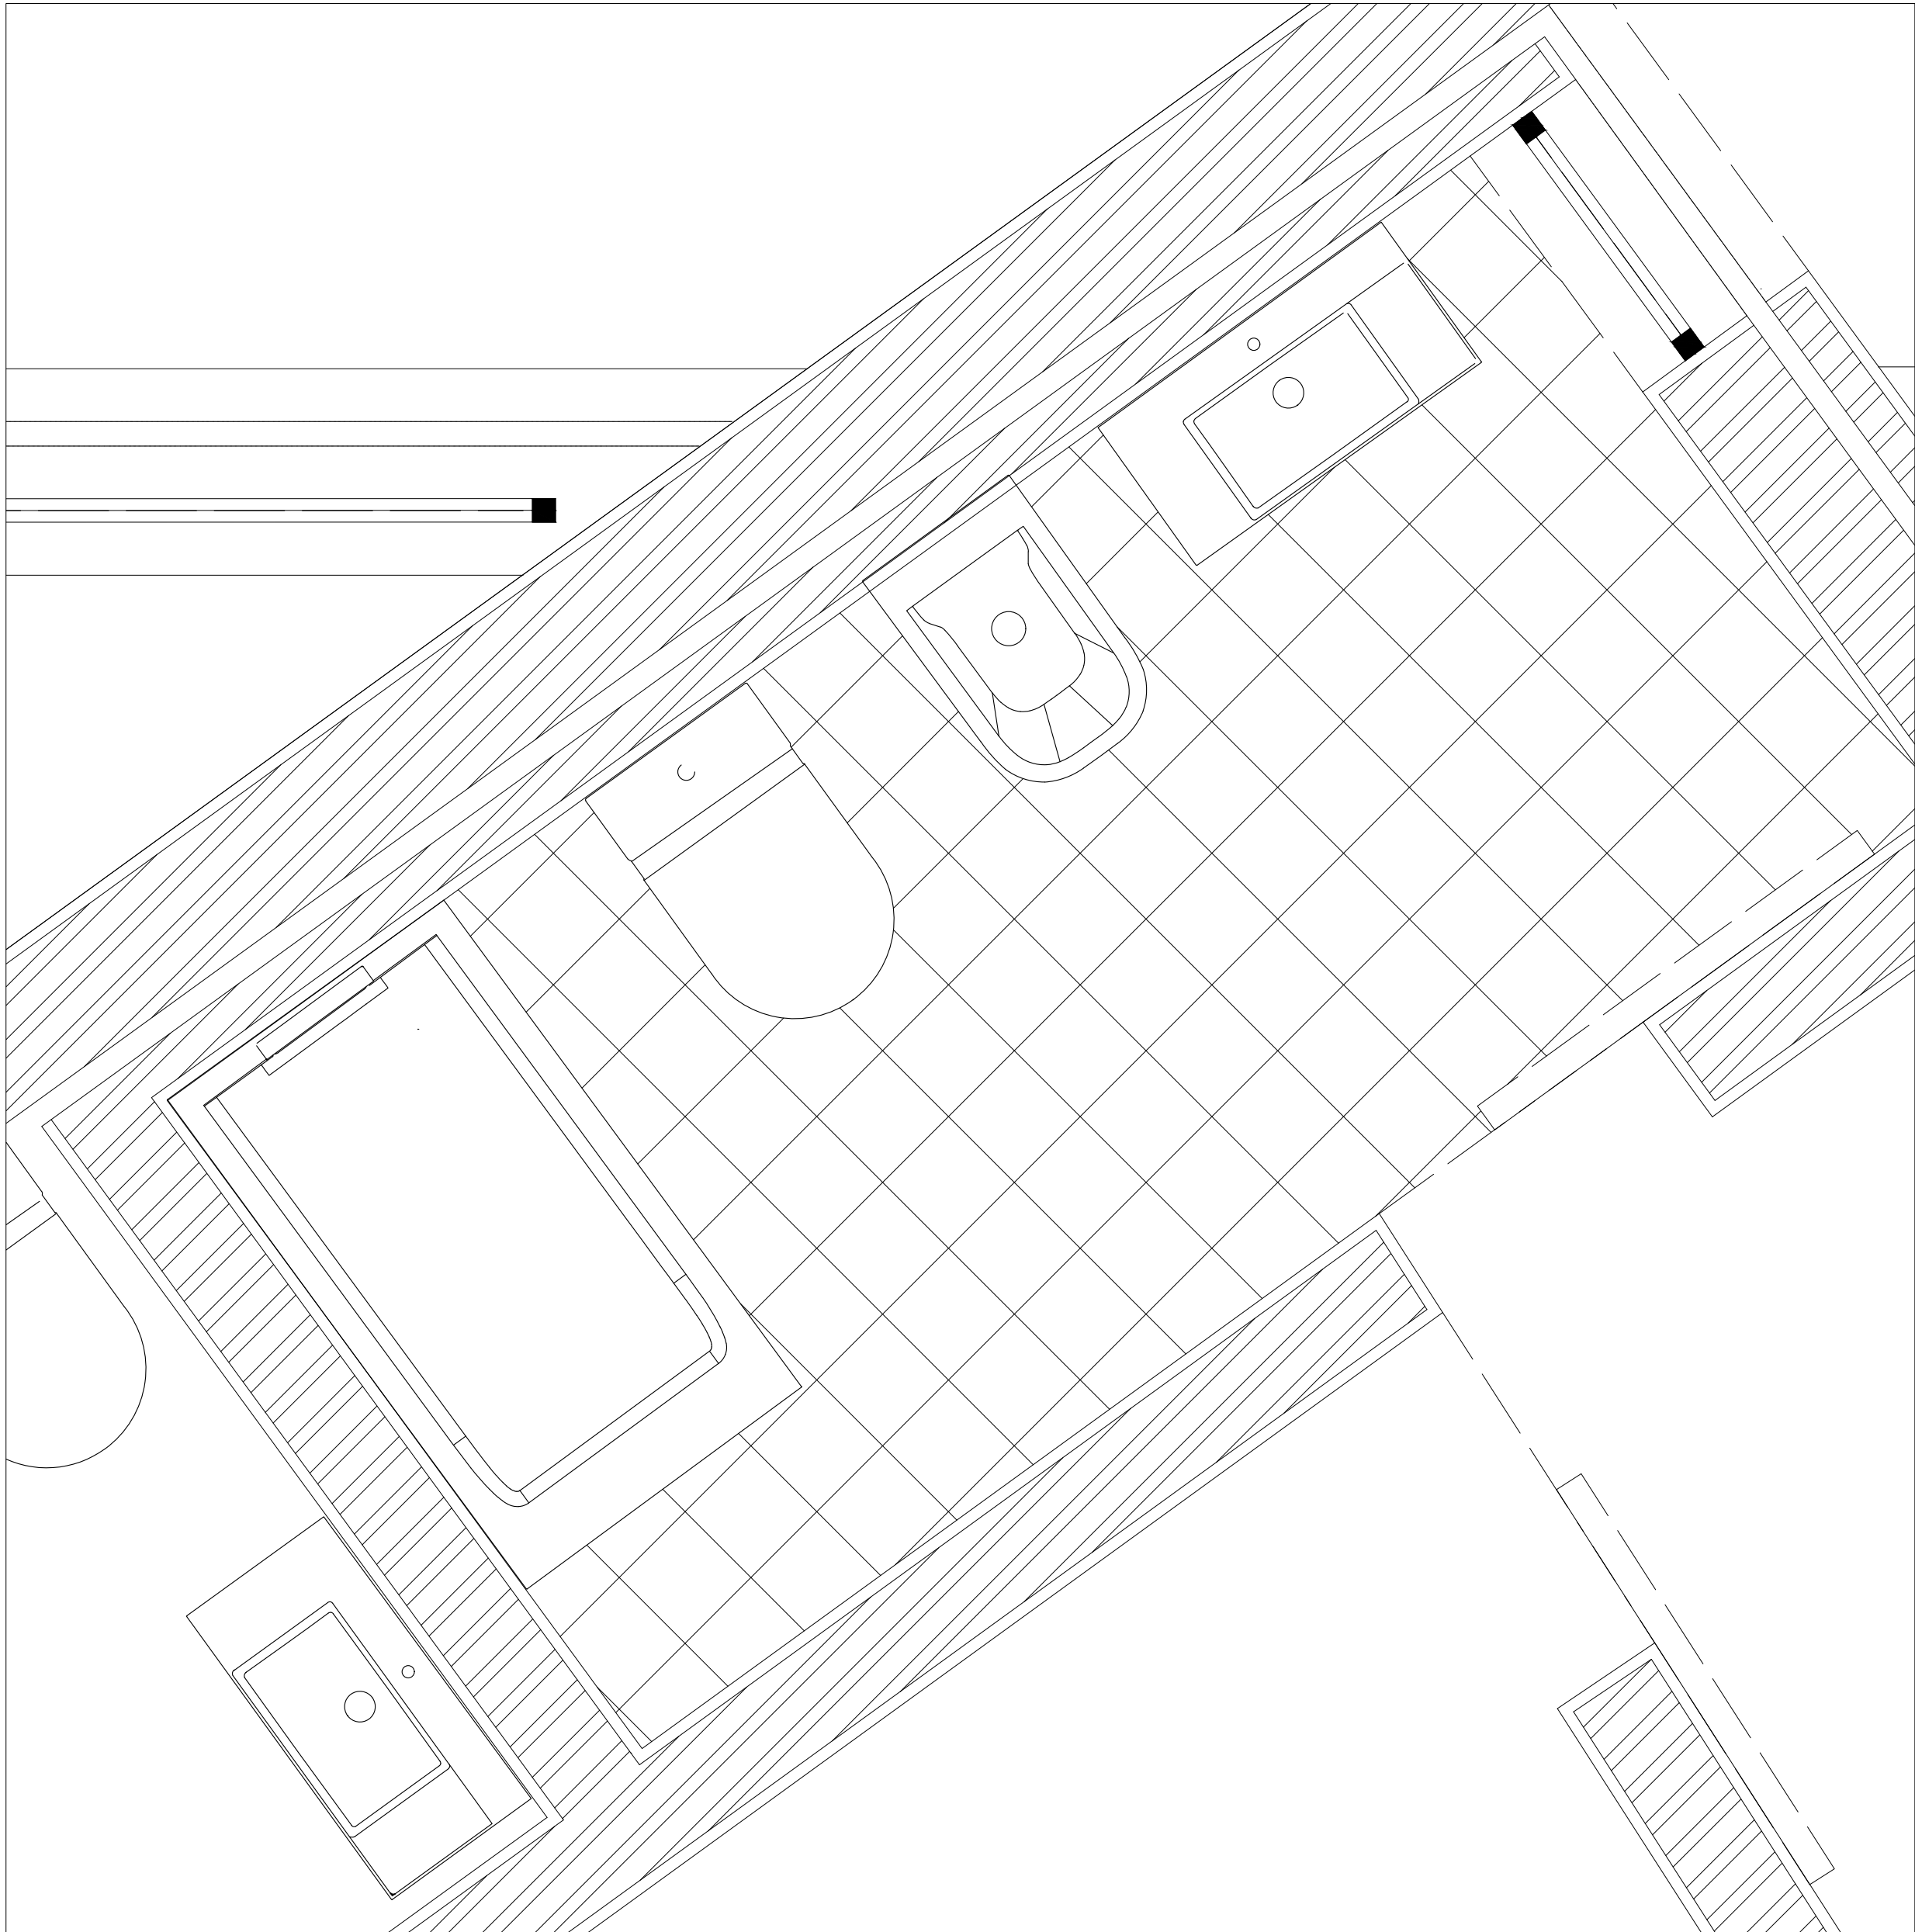

Detalhe casa de banho esc 1:10

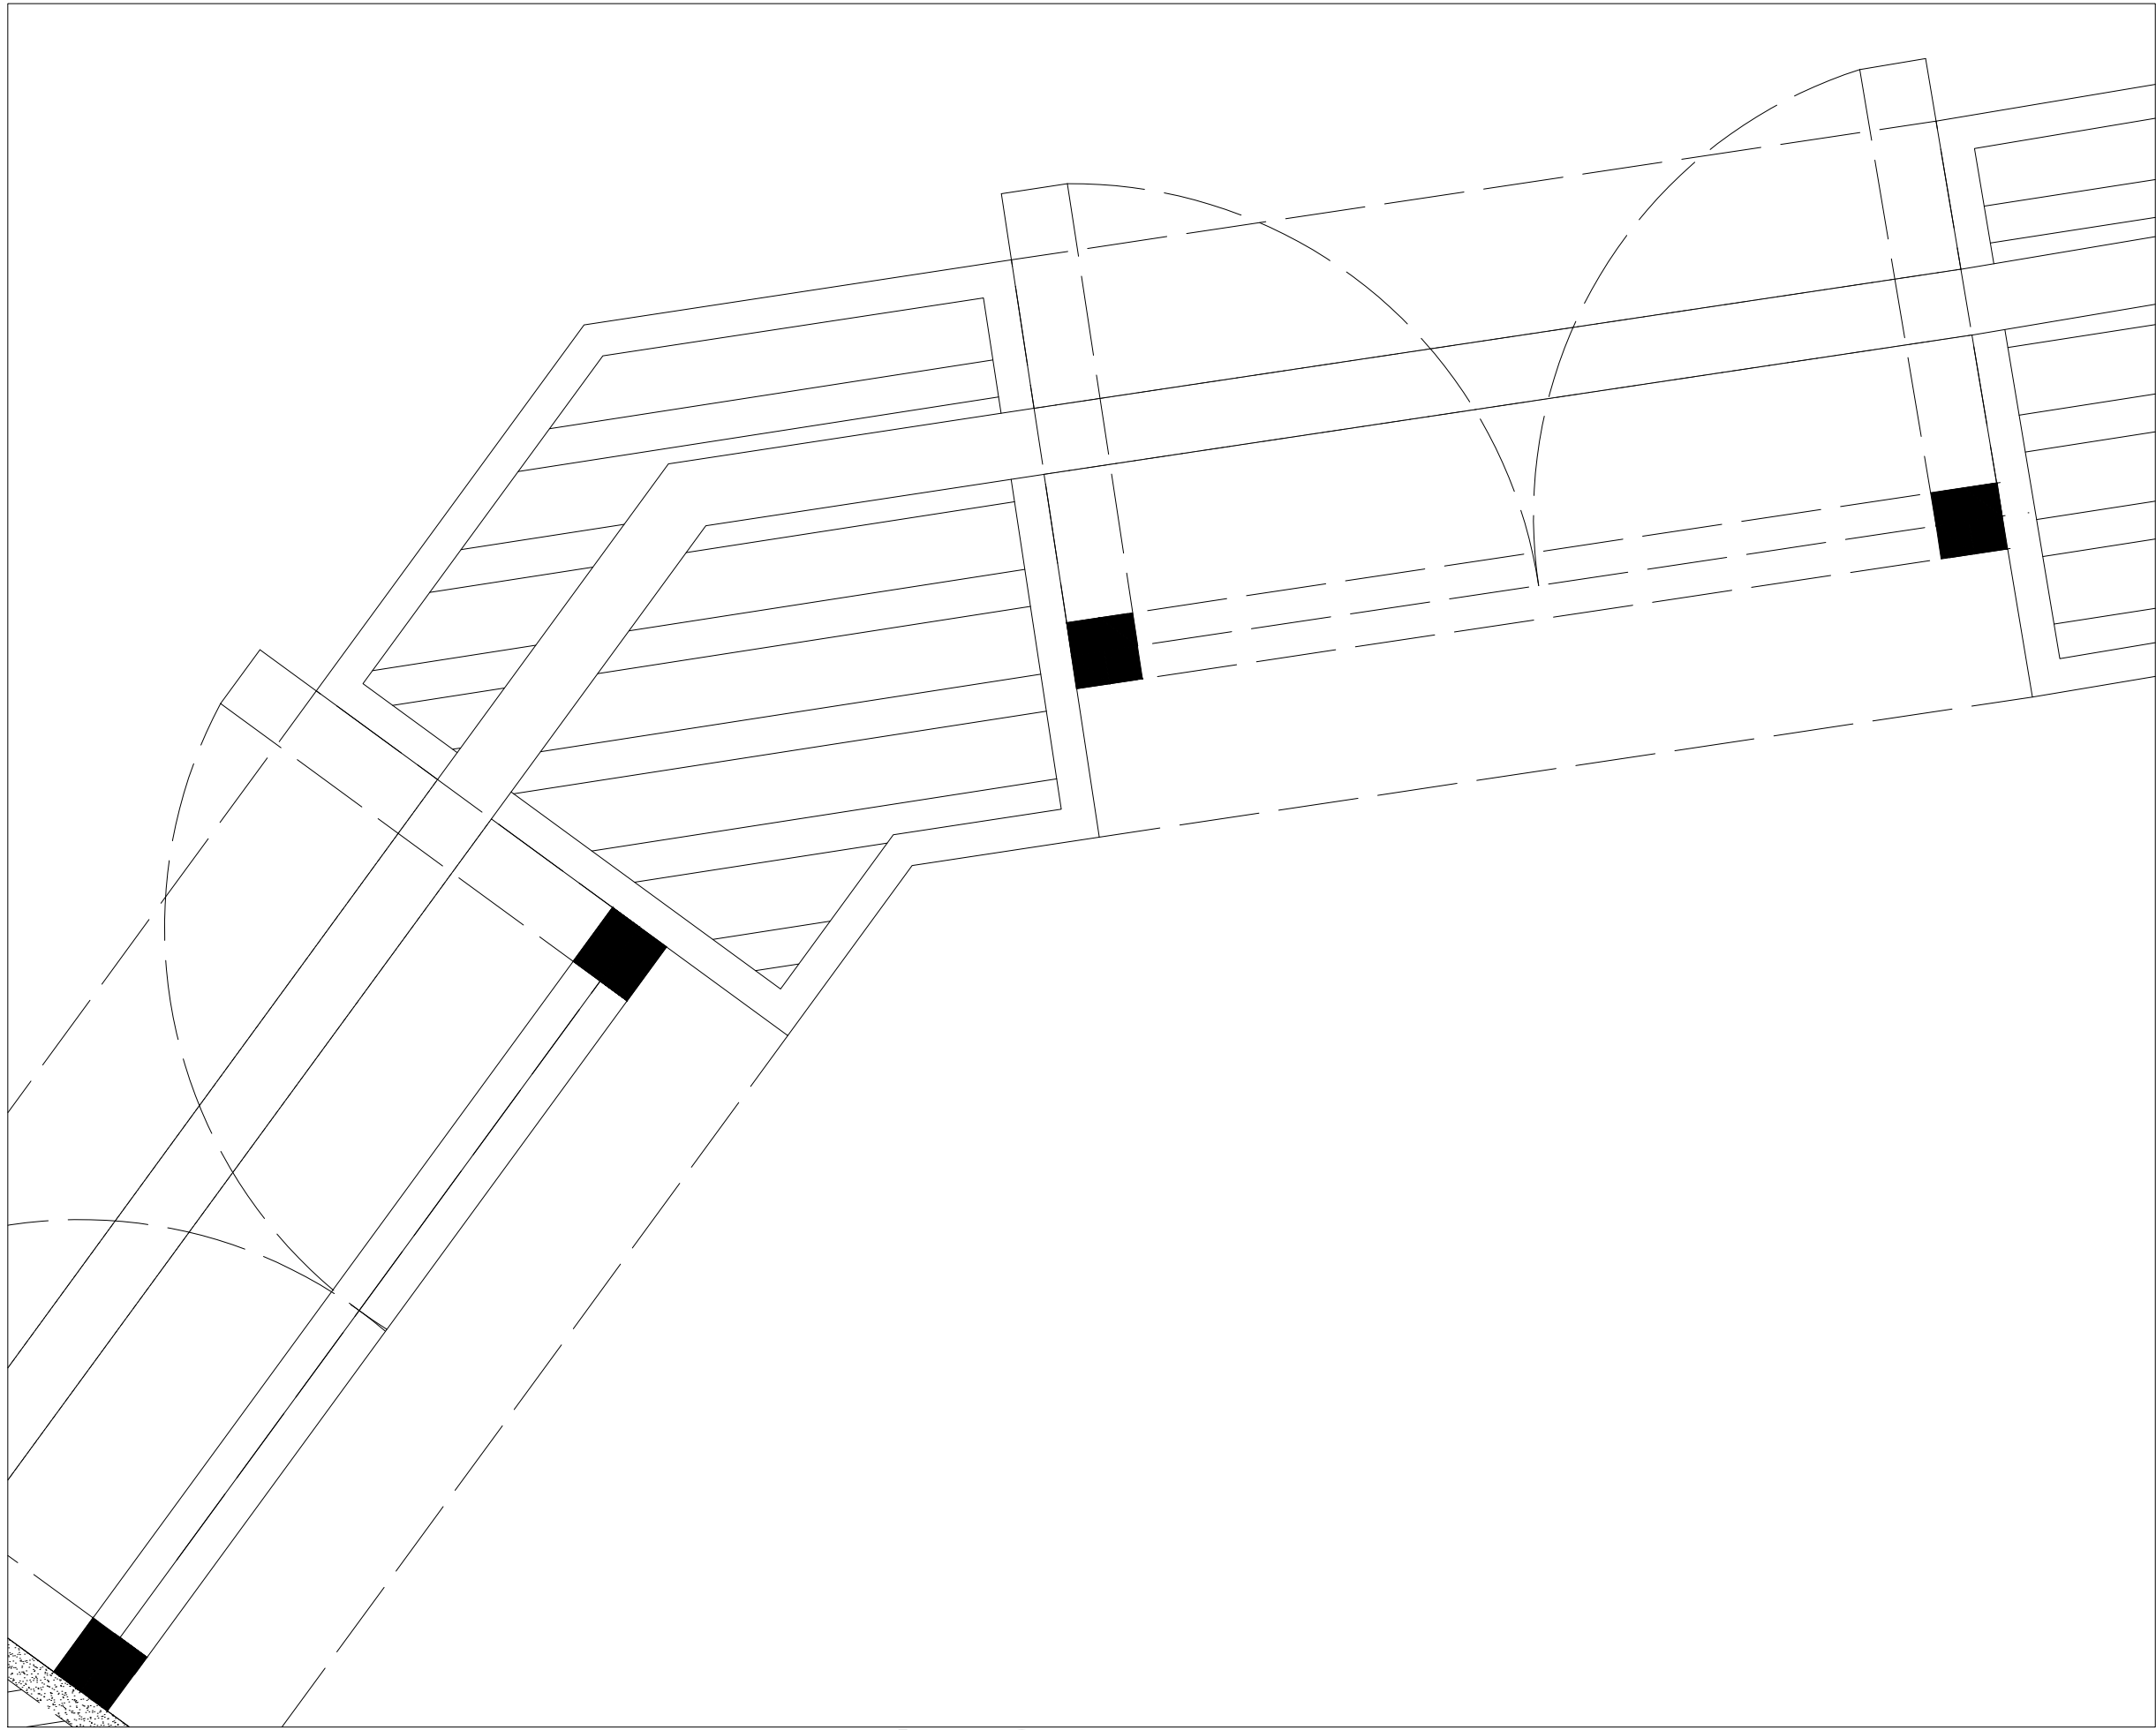

Detalhe esc 1:2,5