



casa ciza


Faculdade de arquitetura

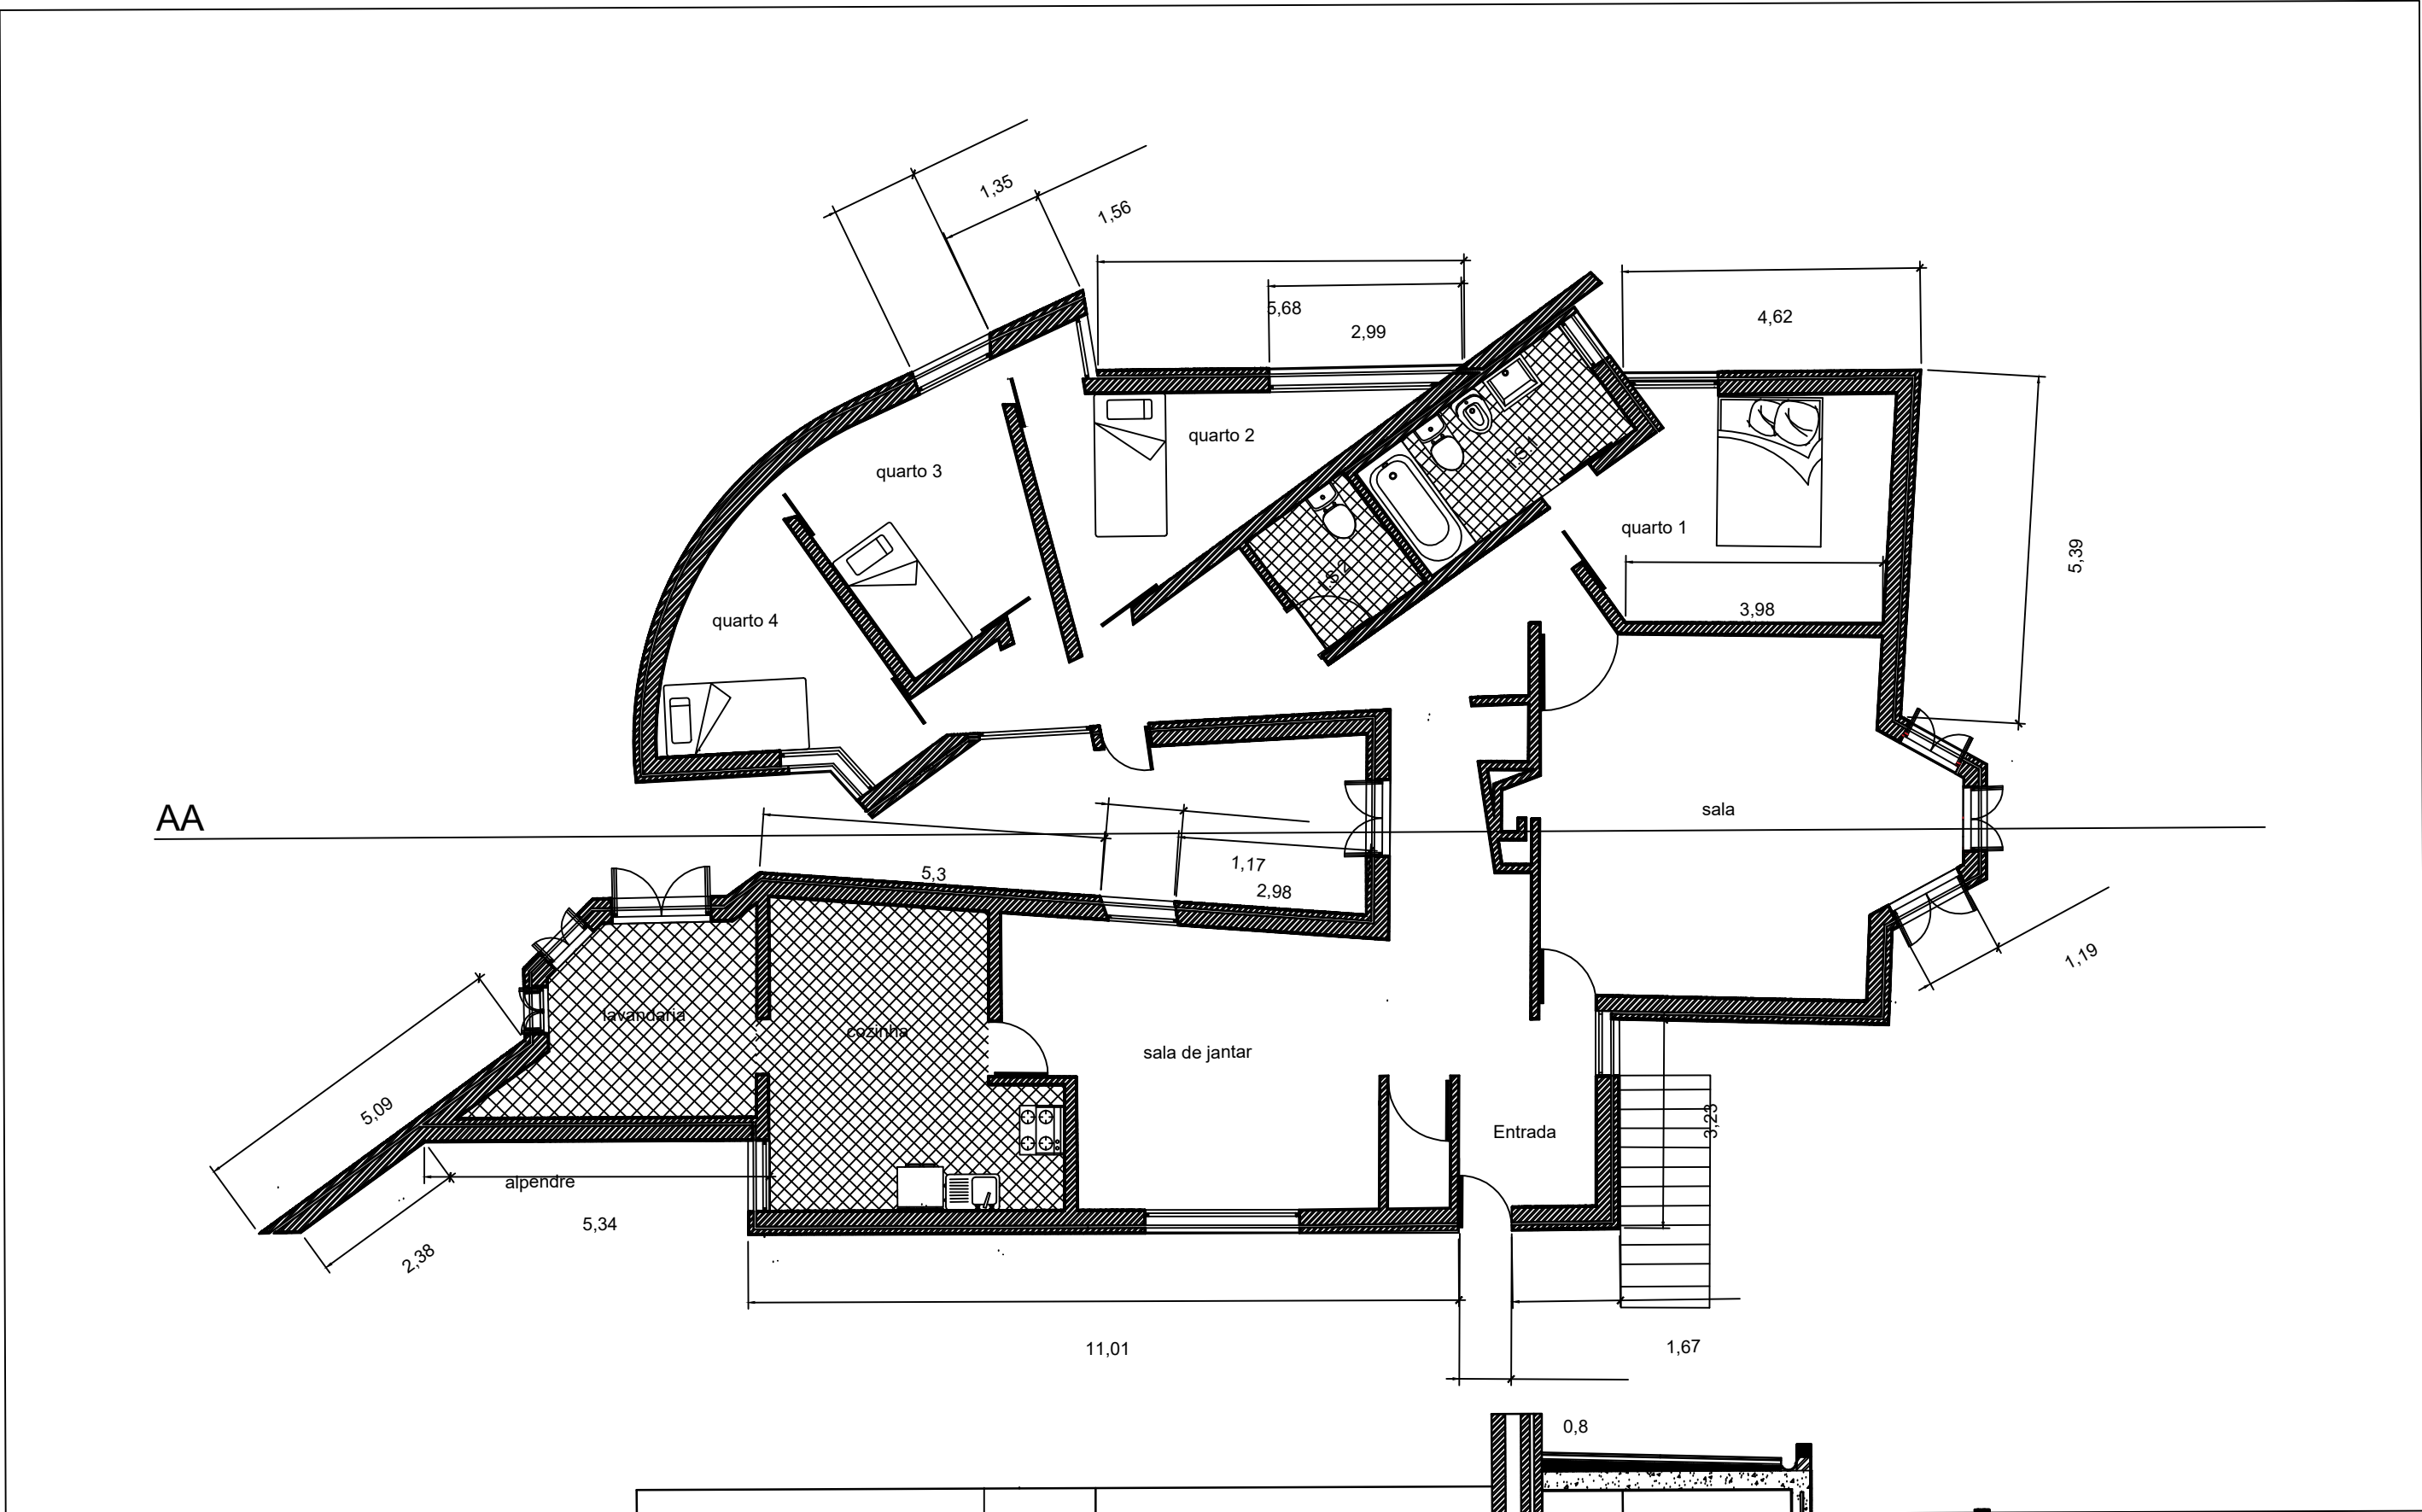


planta 1:100

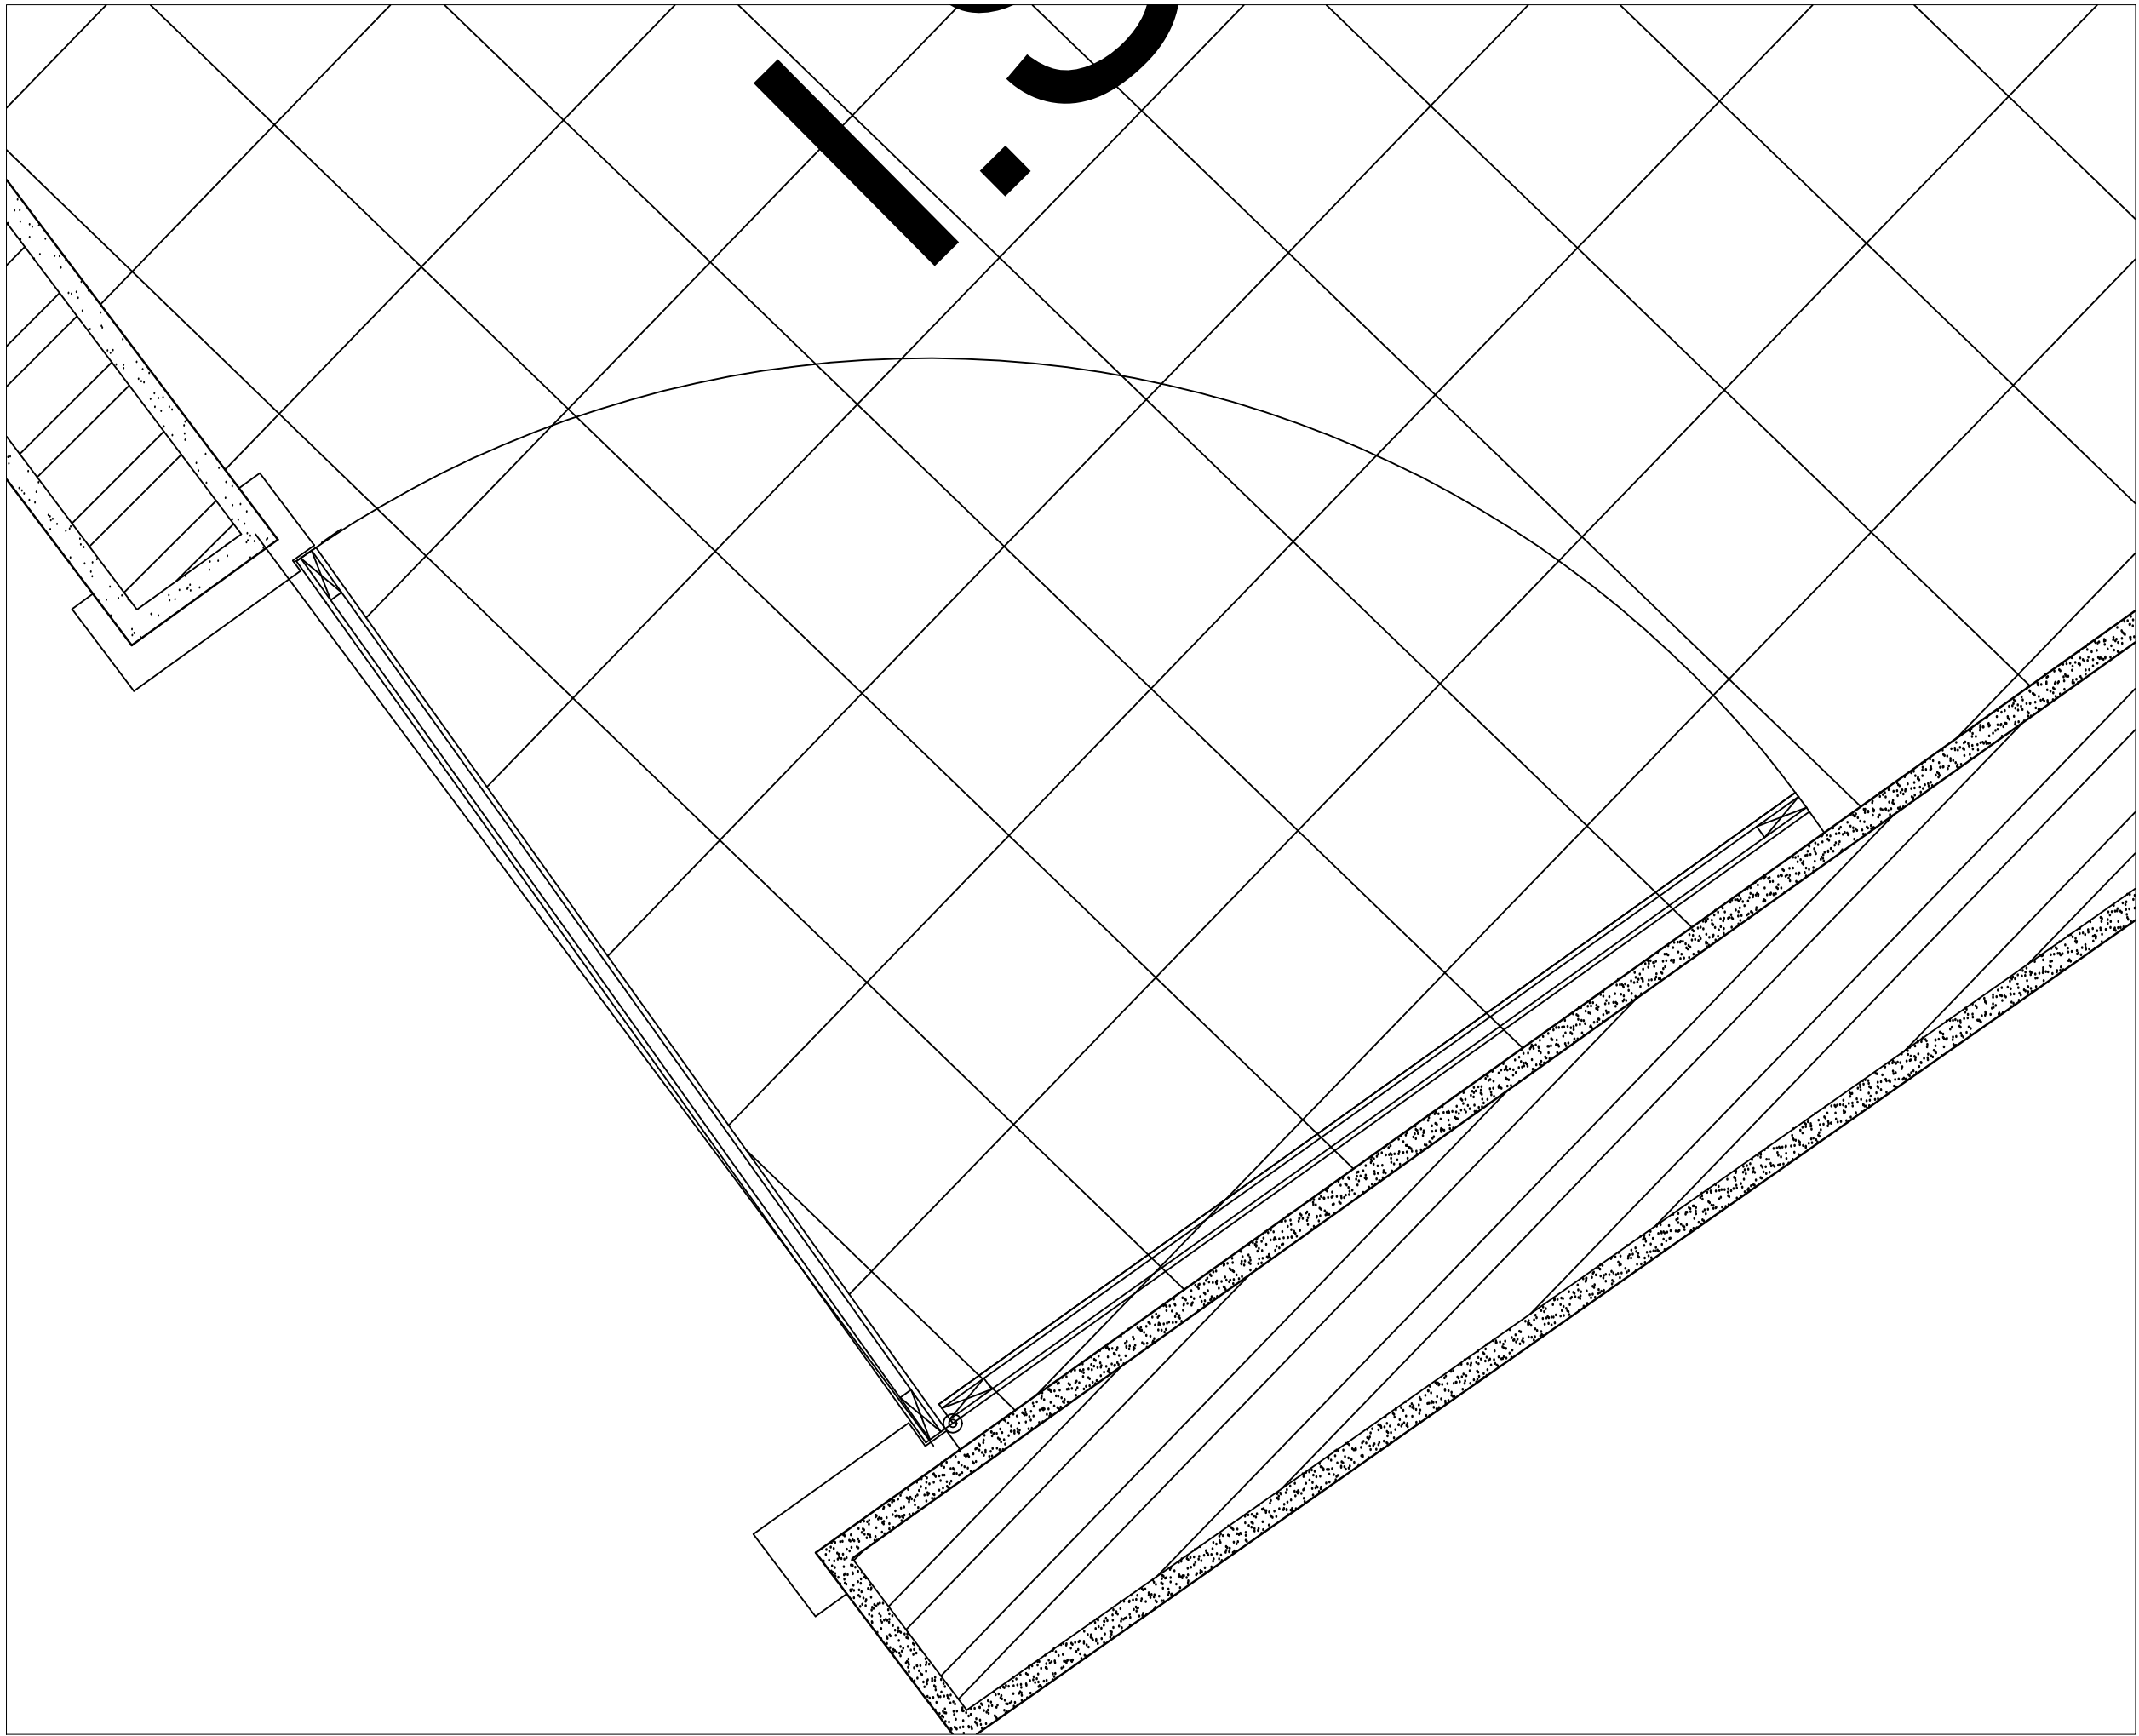


pormenor porta 1:5

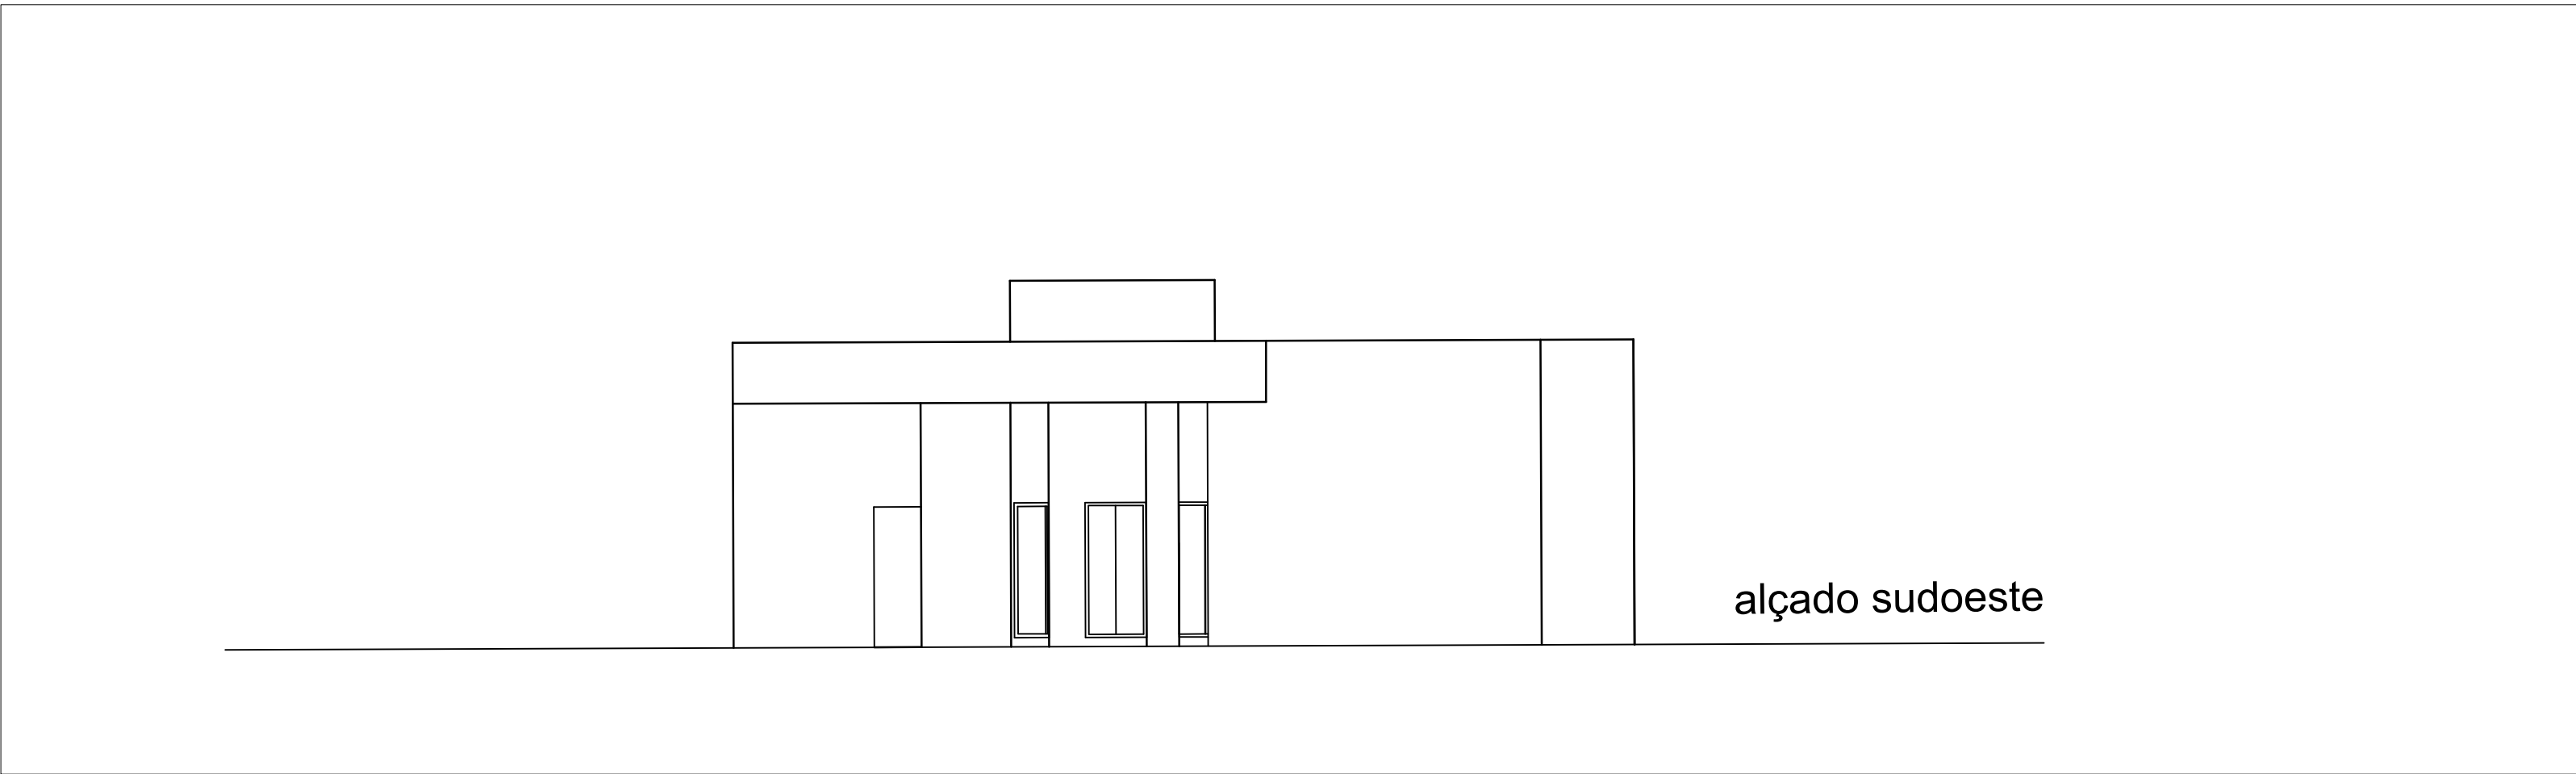

Alçado 1:100

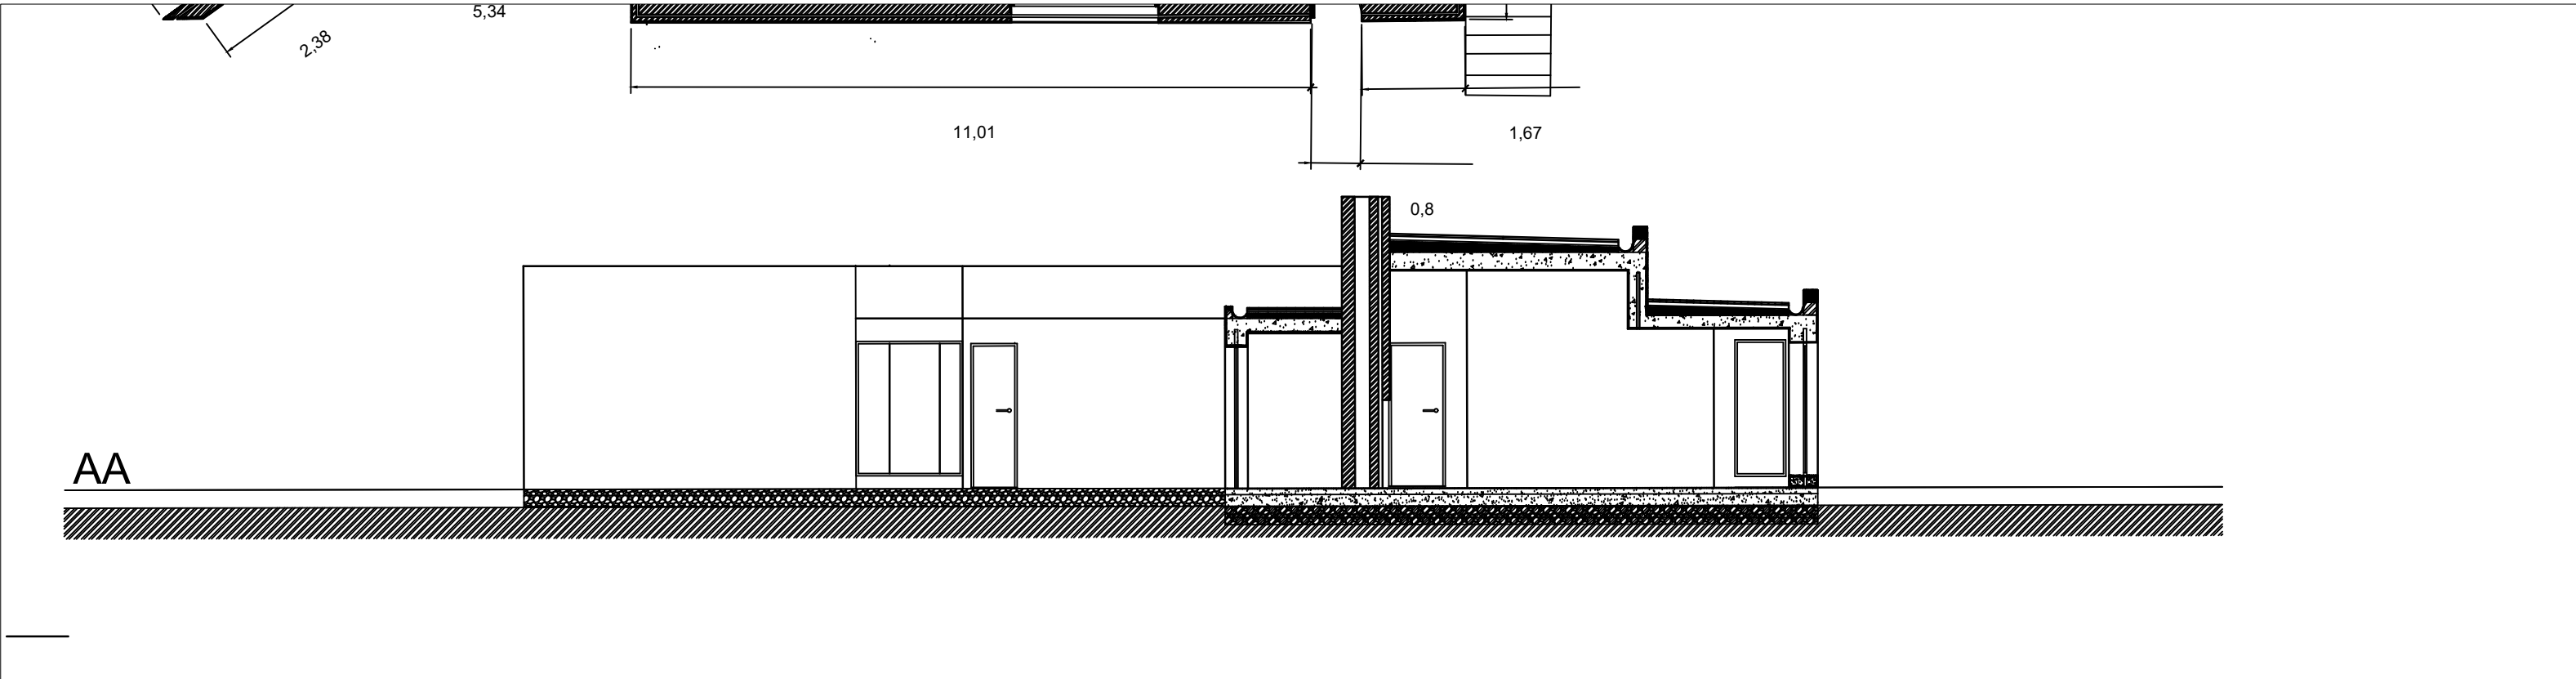

corte 1:100

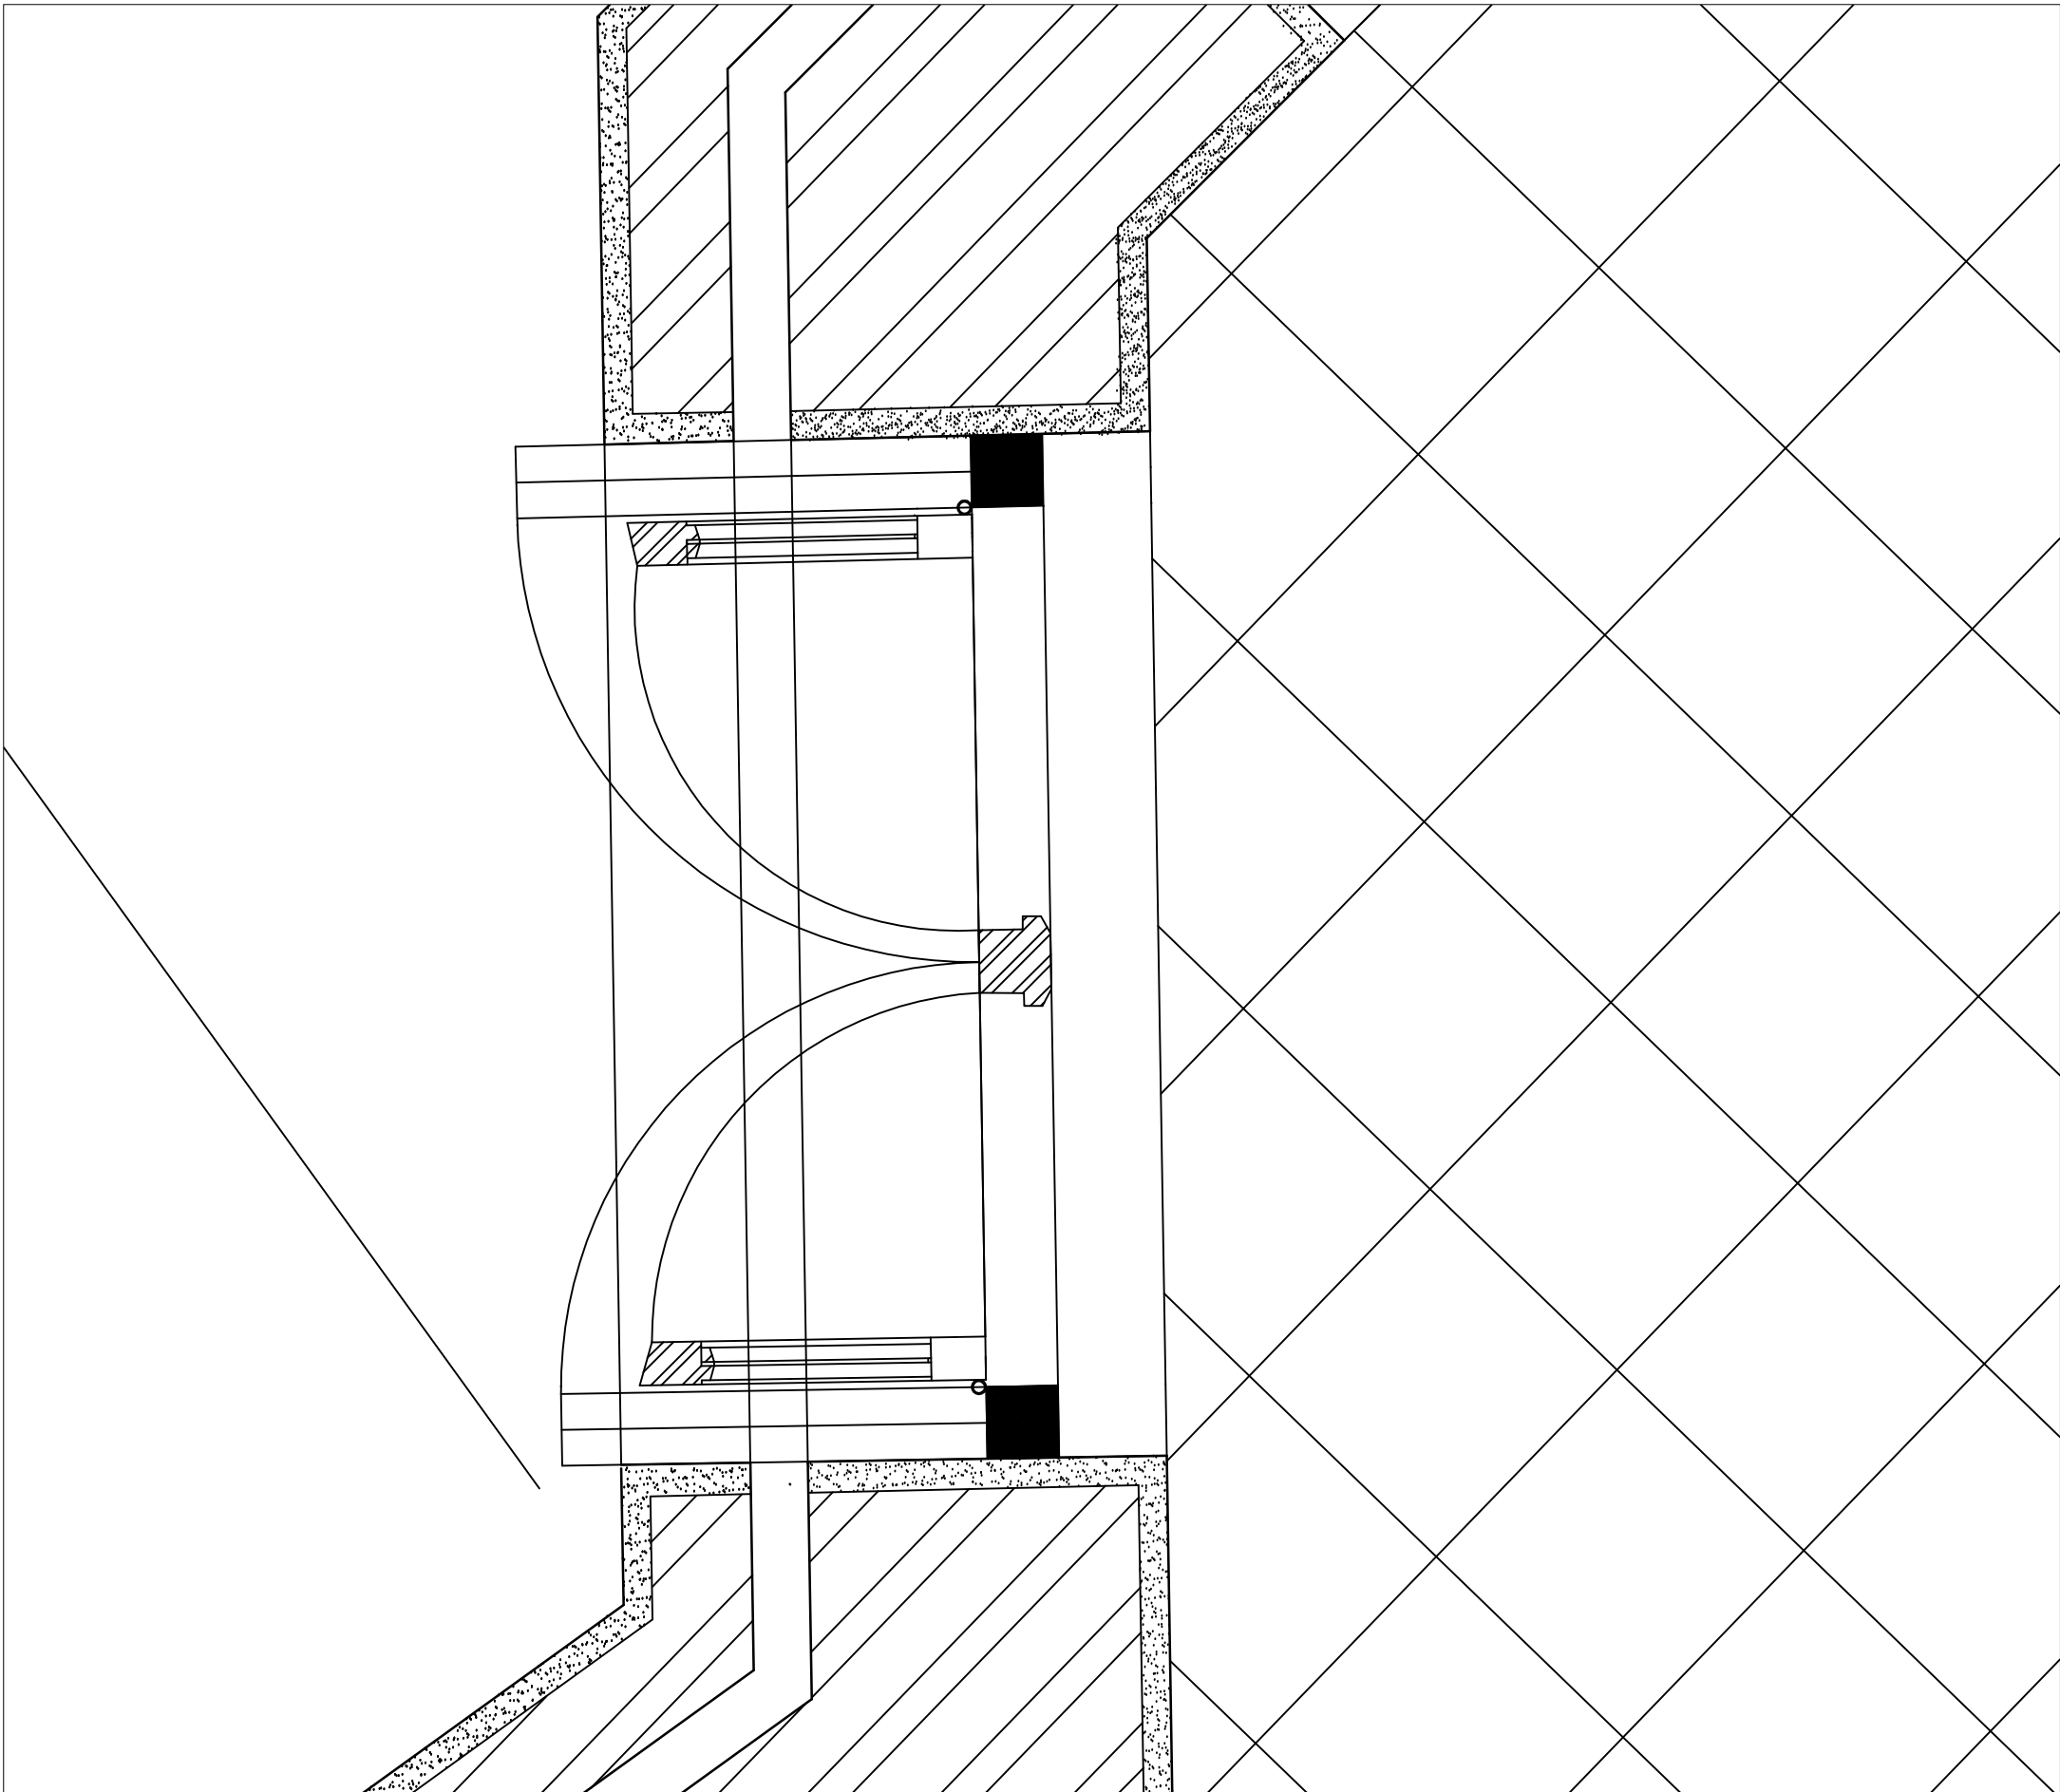

pormenor janela 1:5