




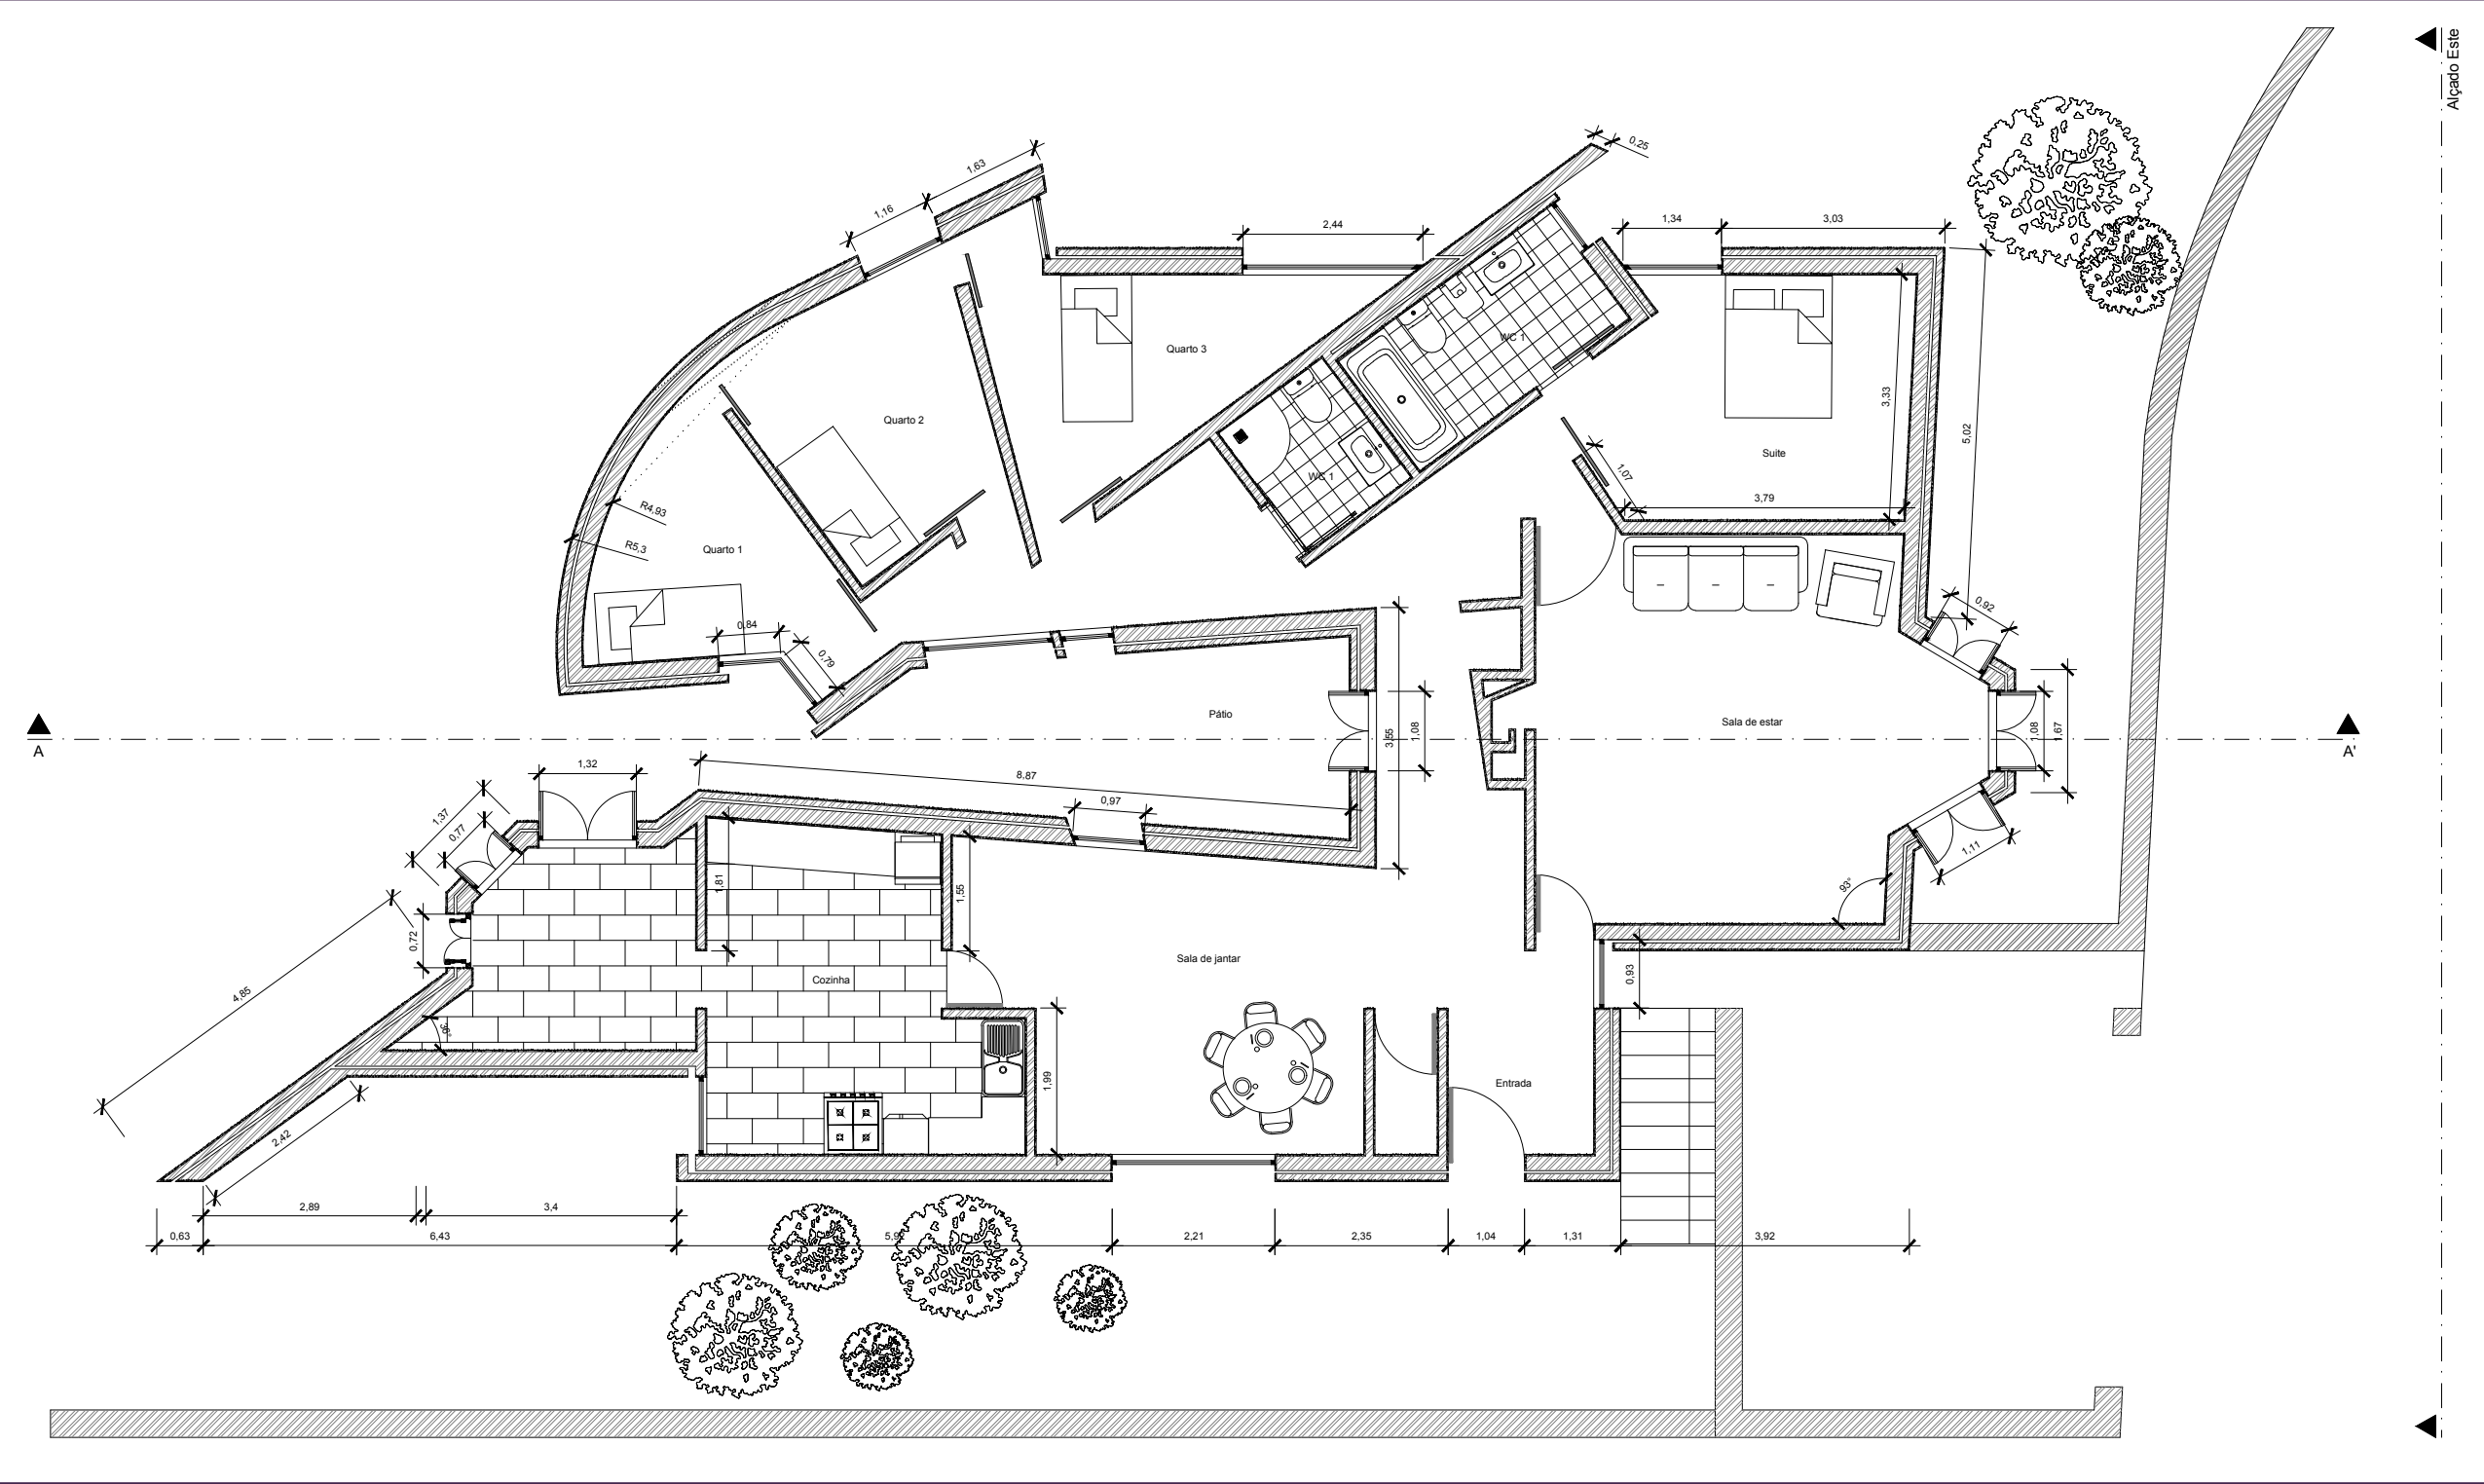


Planta
Esc. 1/100

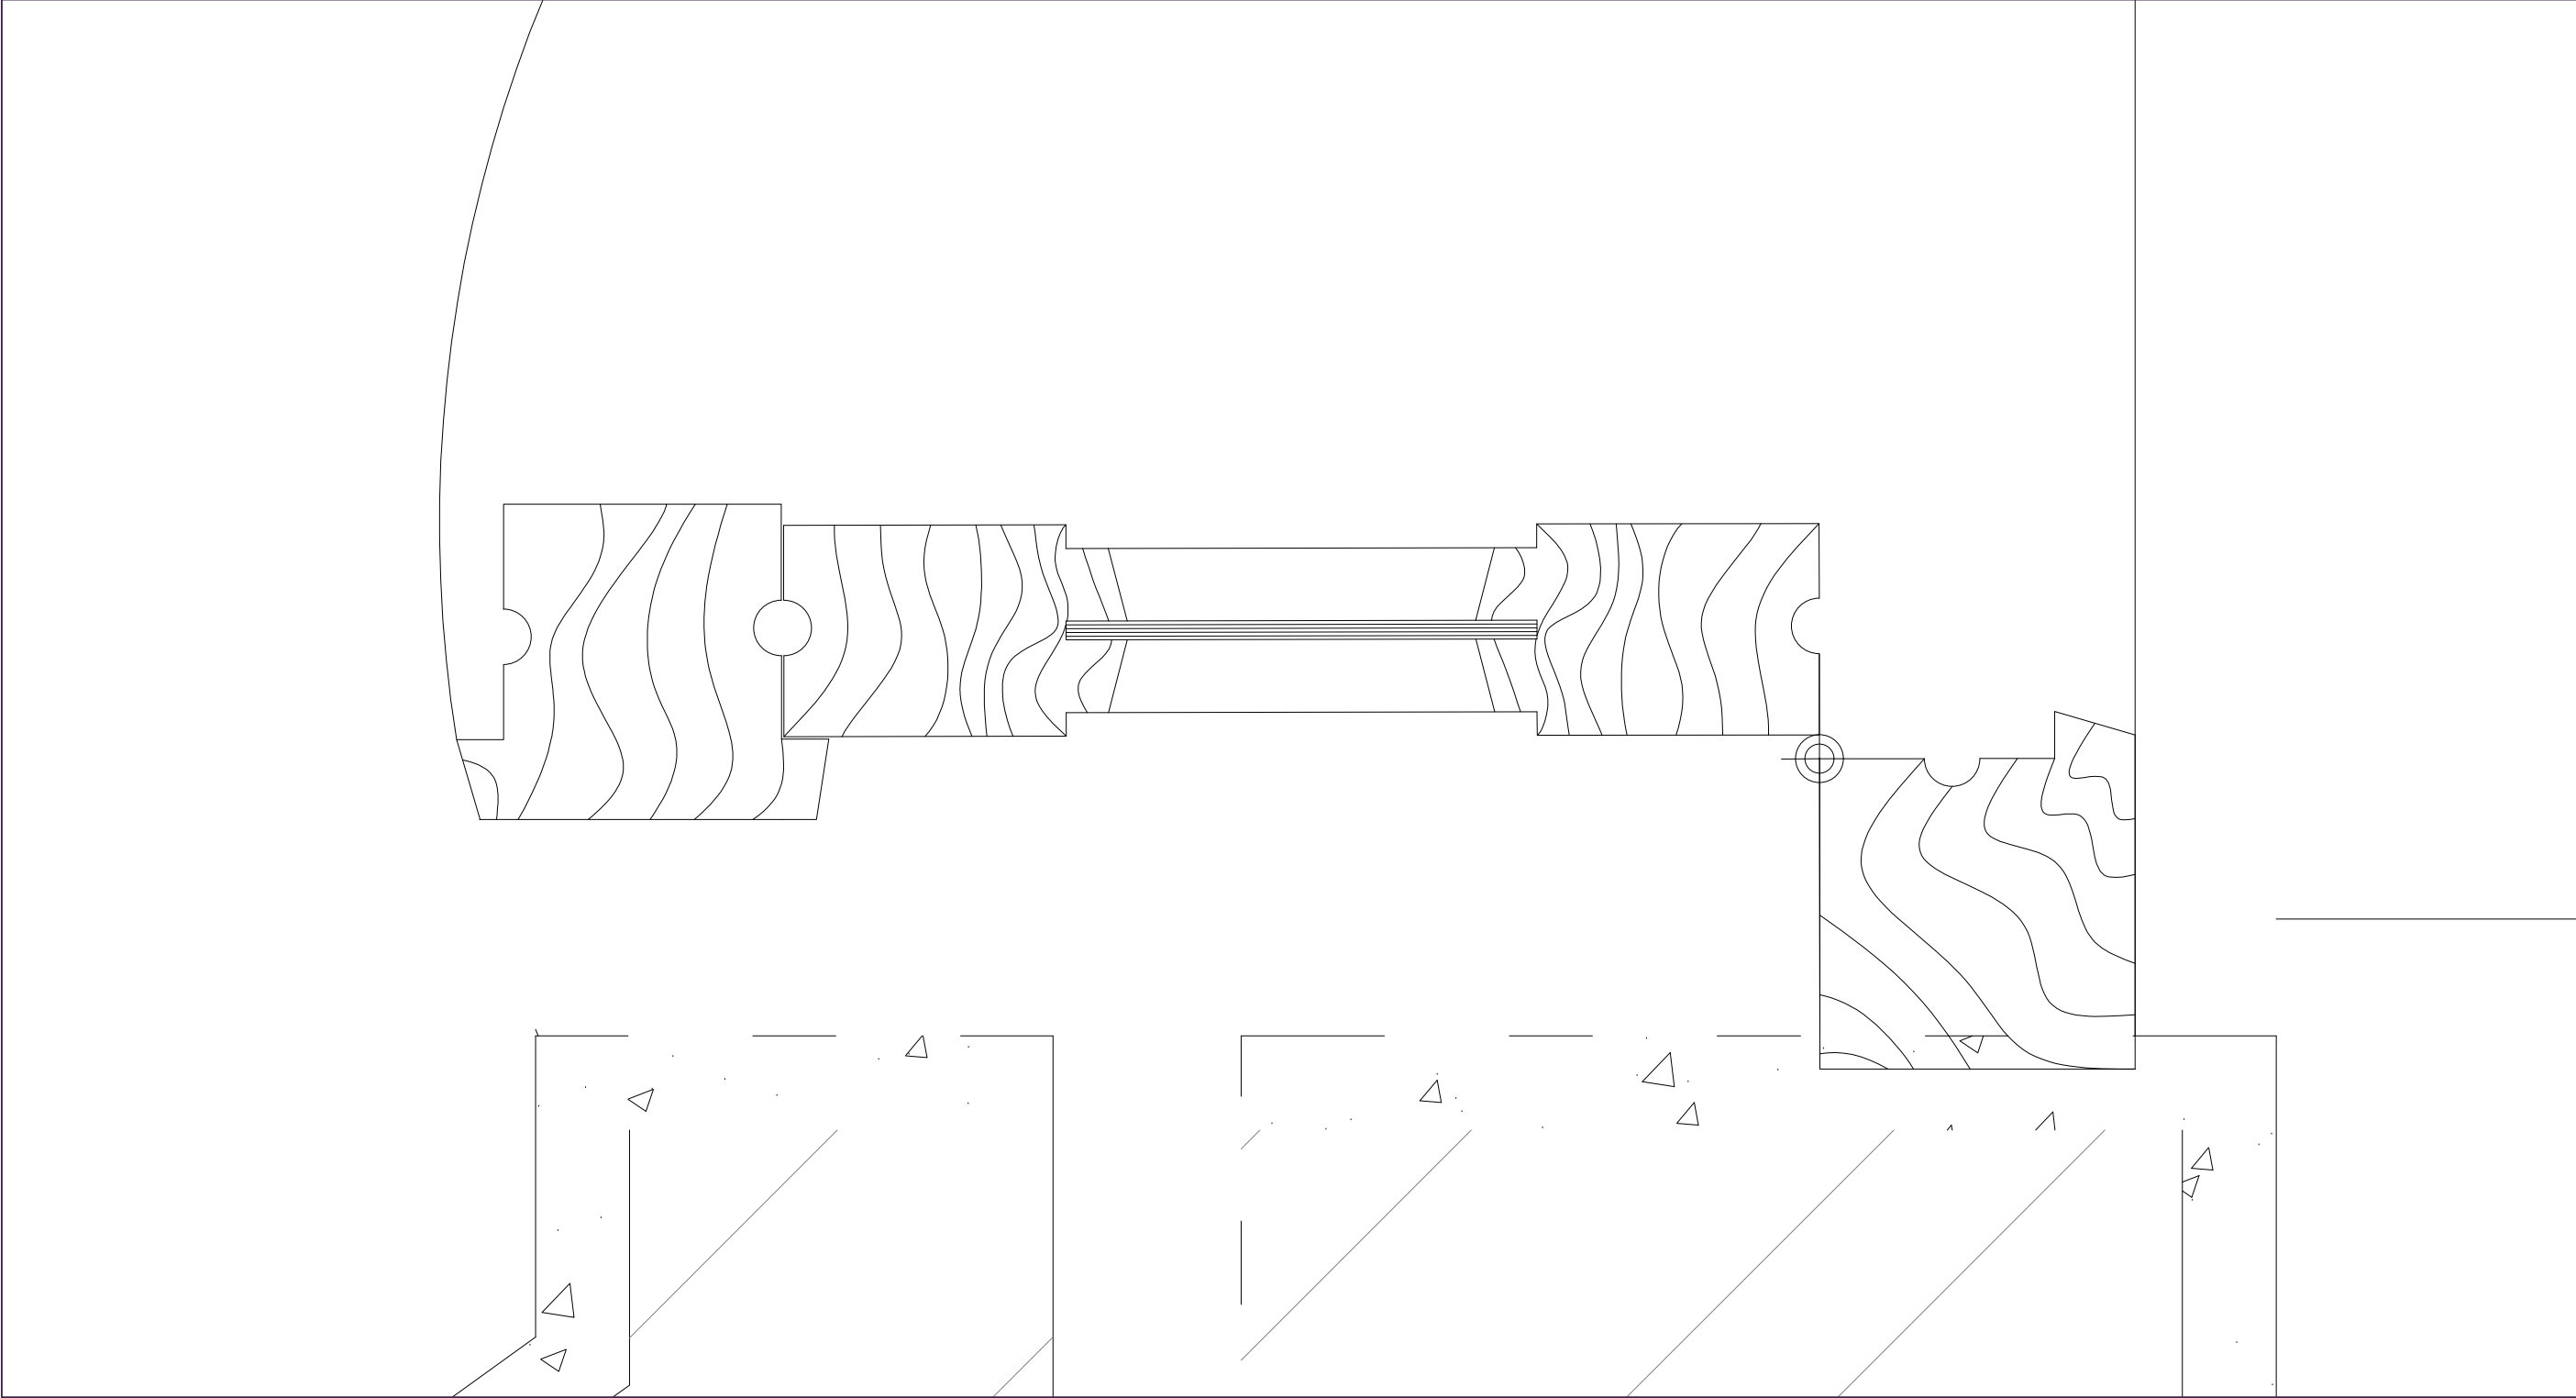

Pormenor da Janela
Esc. 1/1

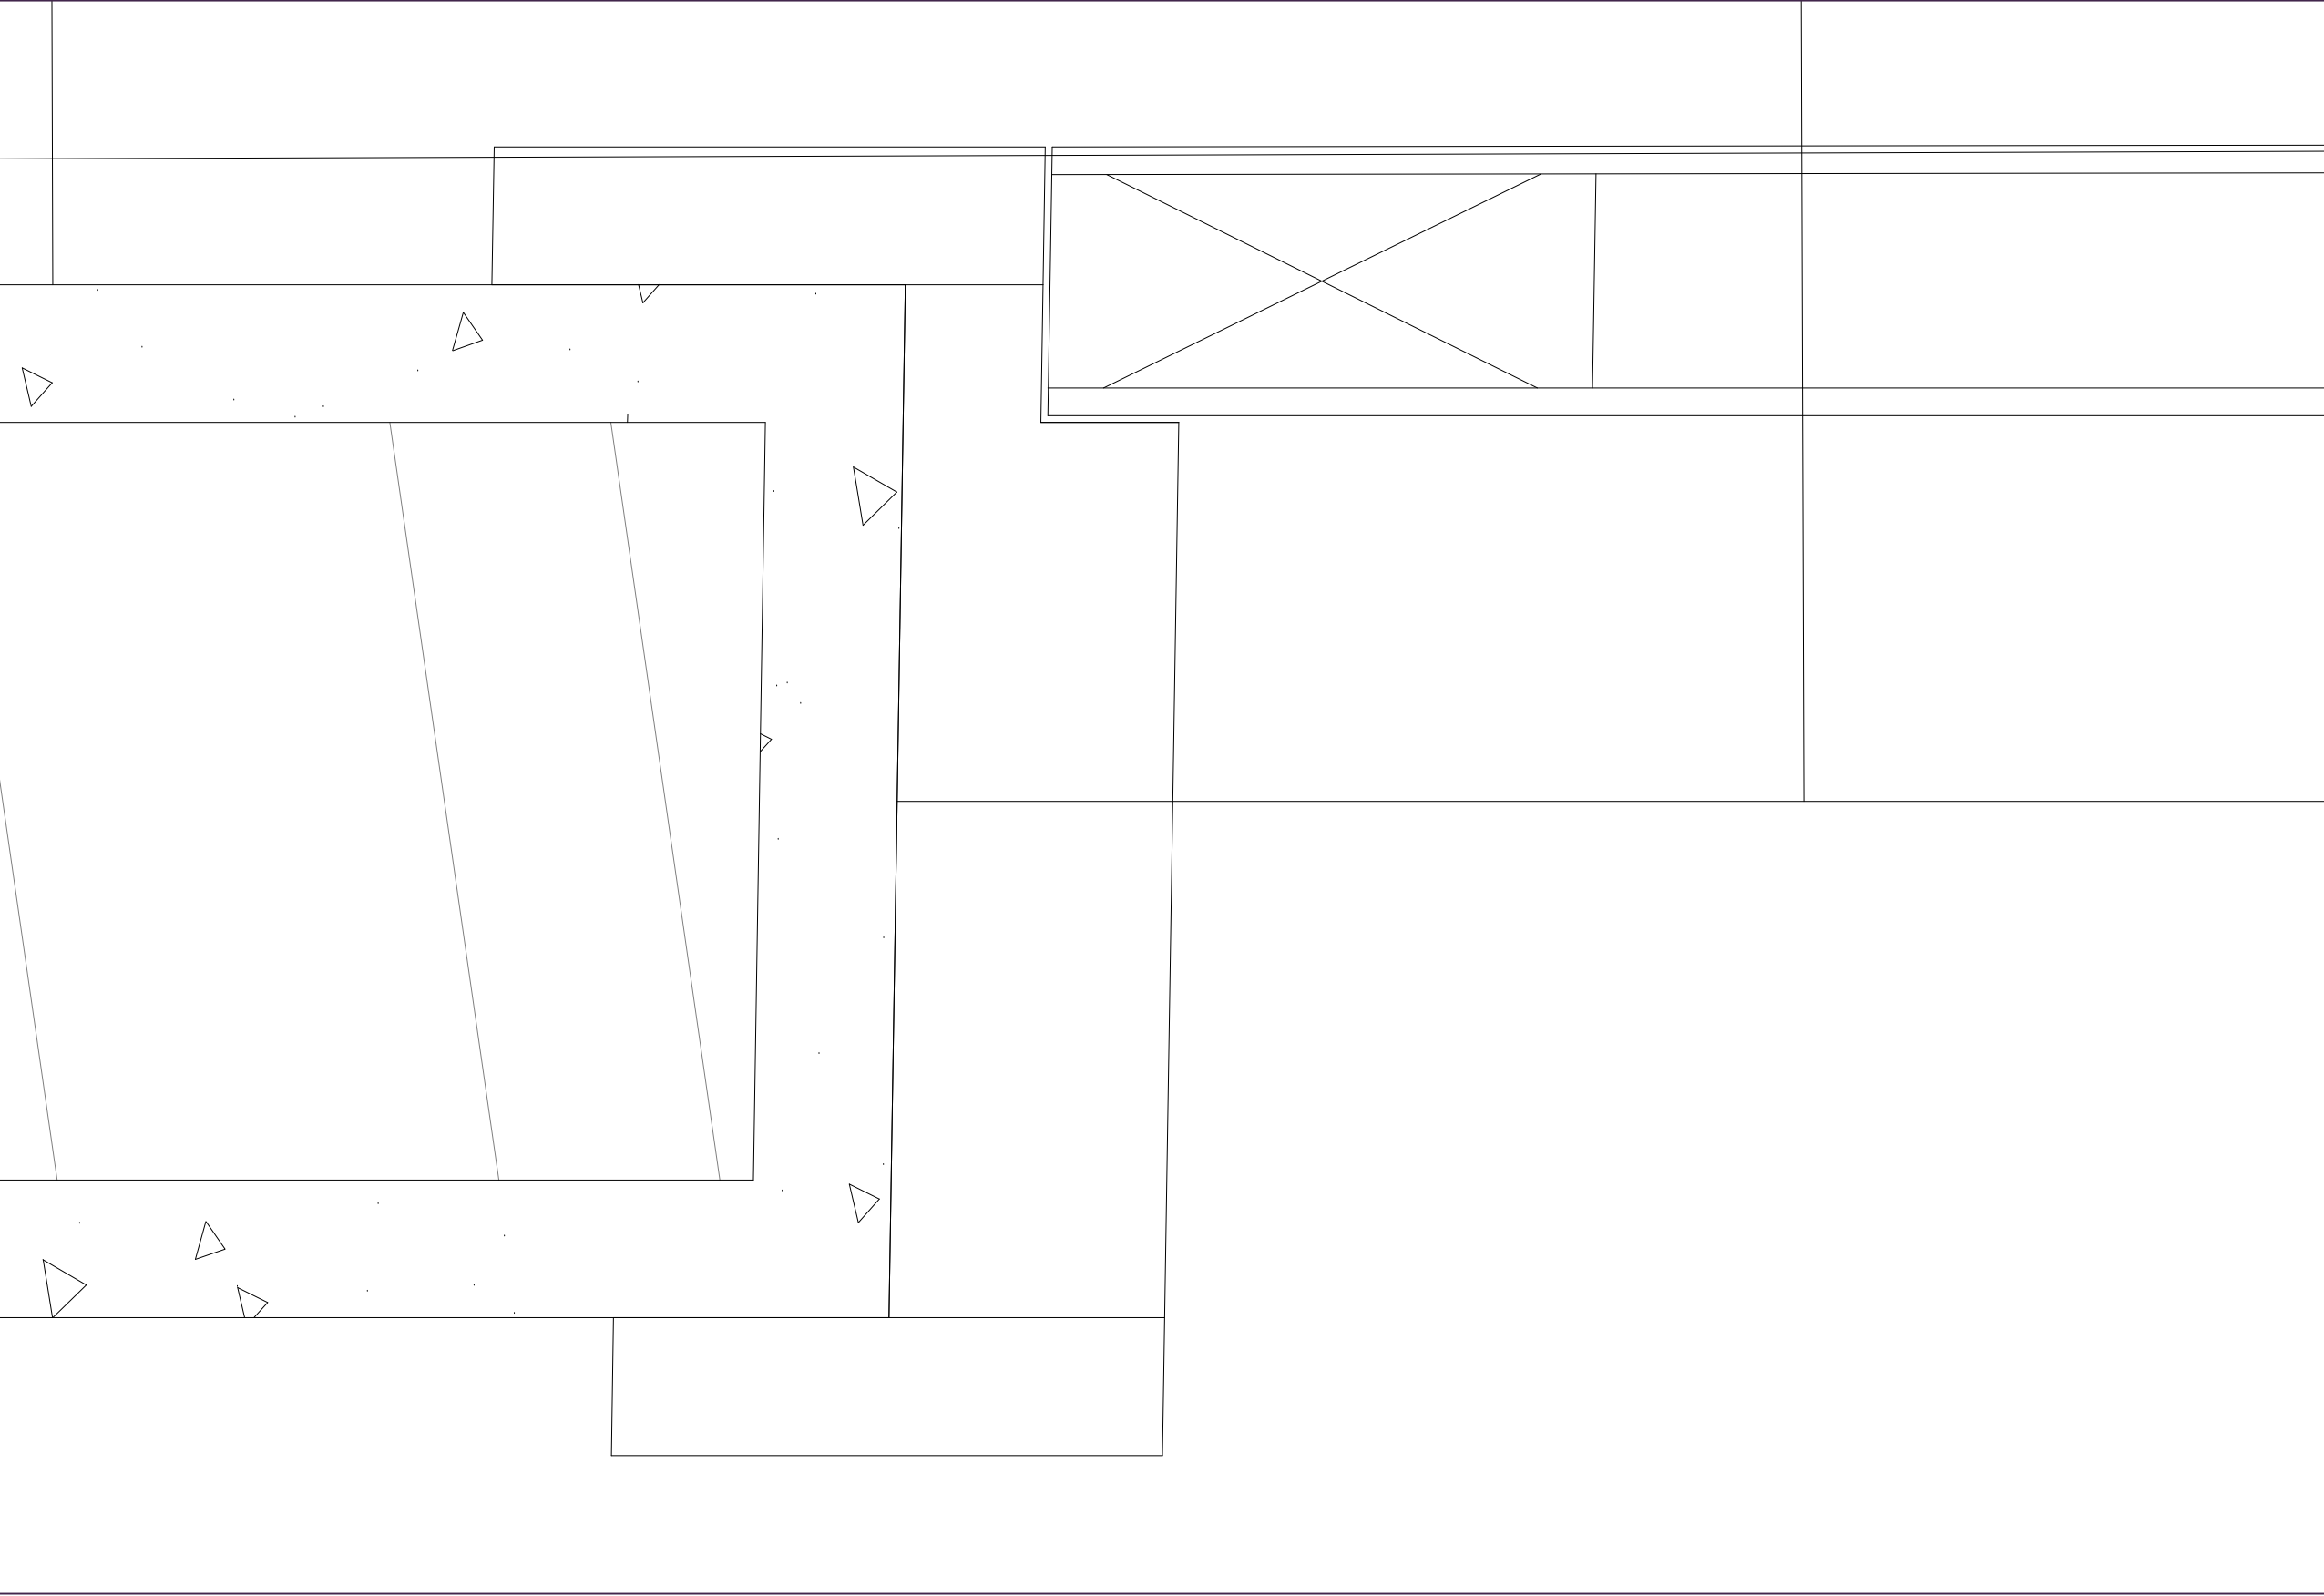

Nó 1
Esc. 1/1

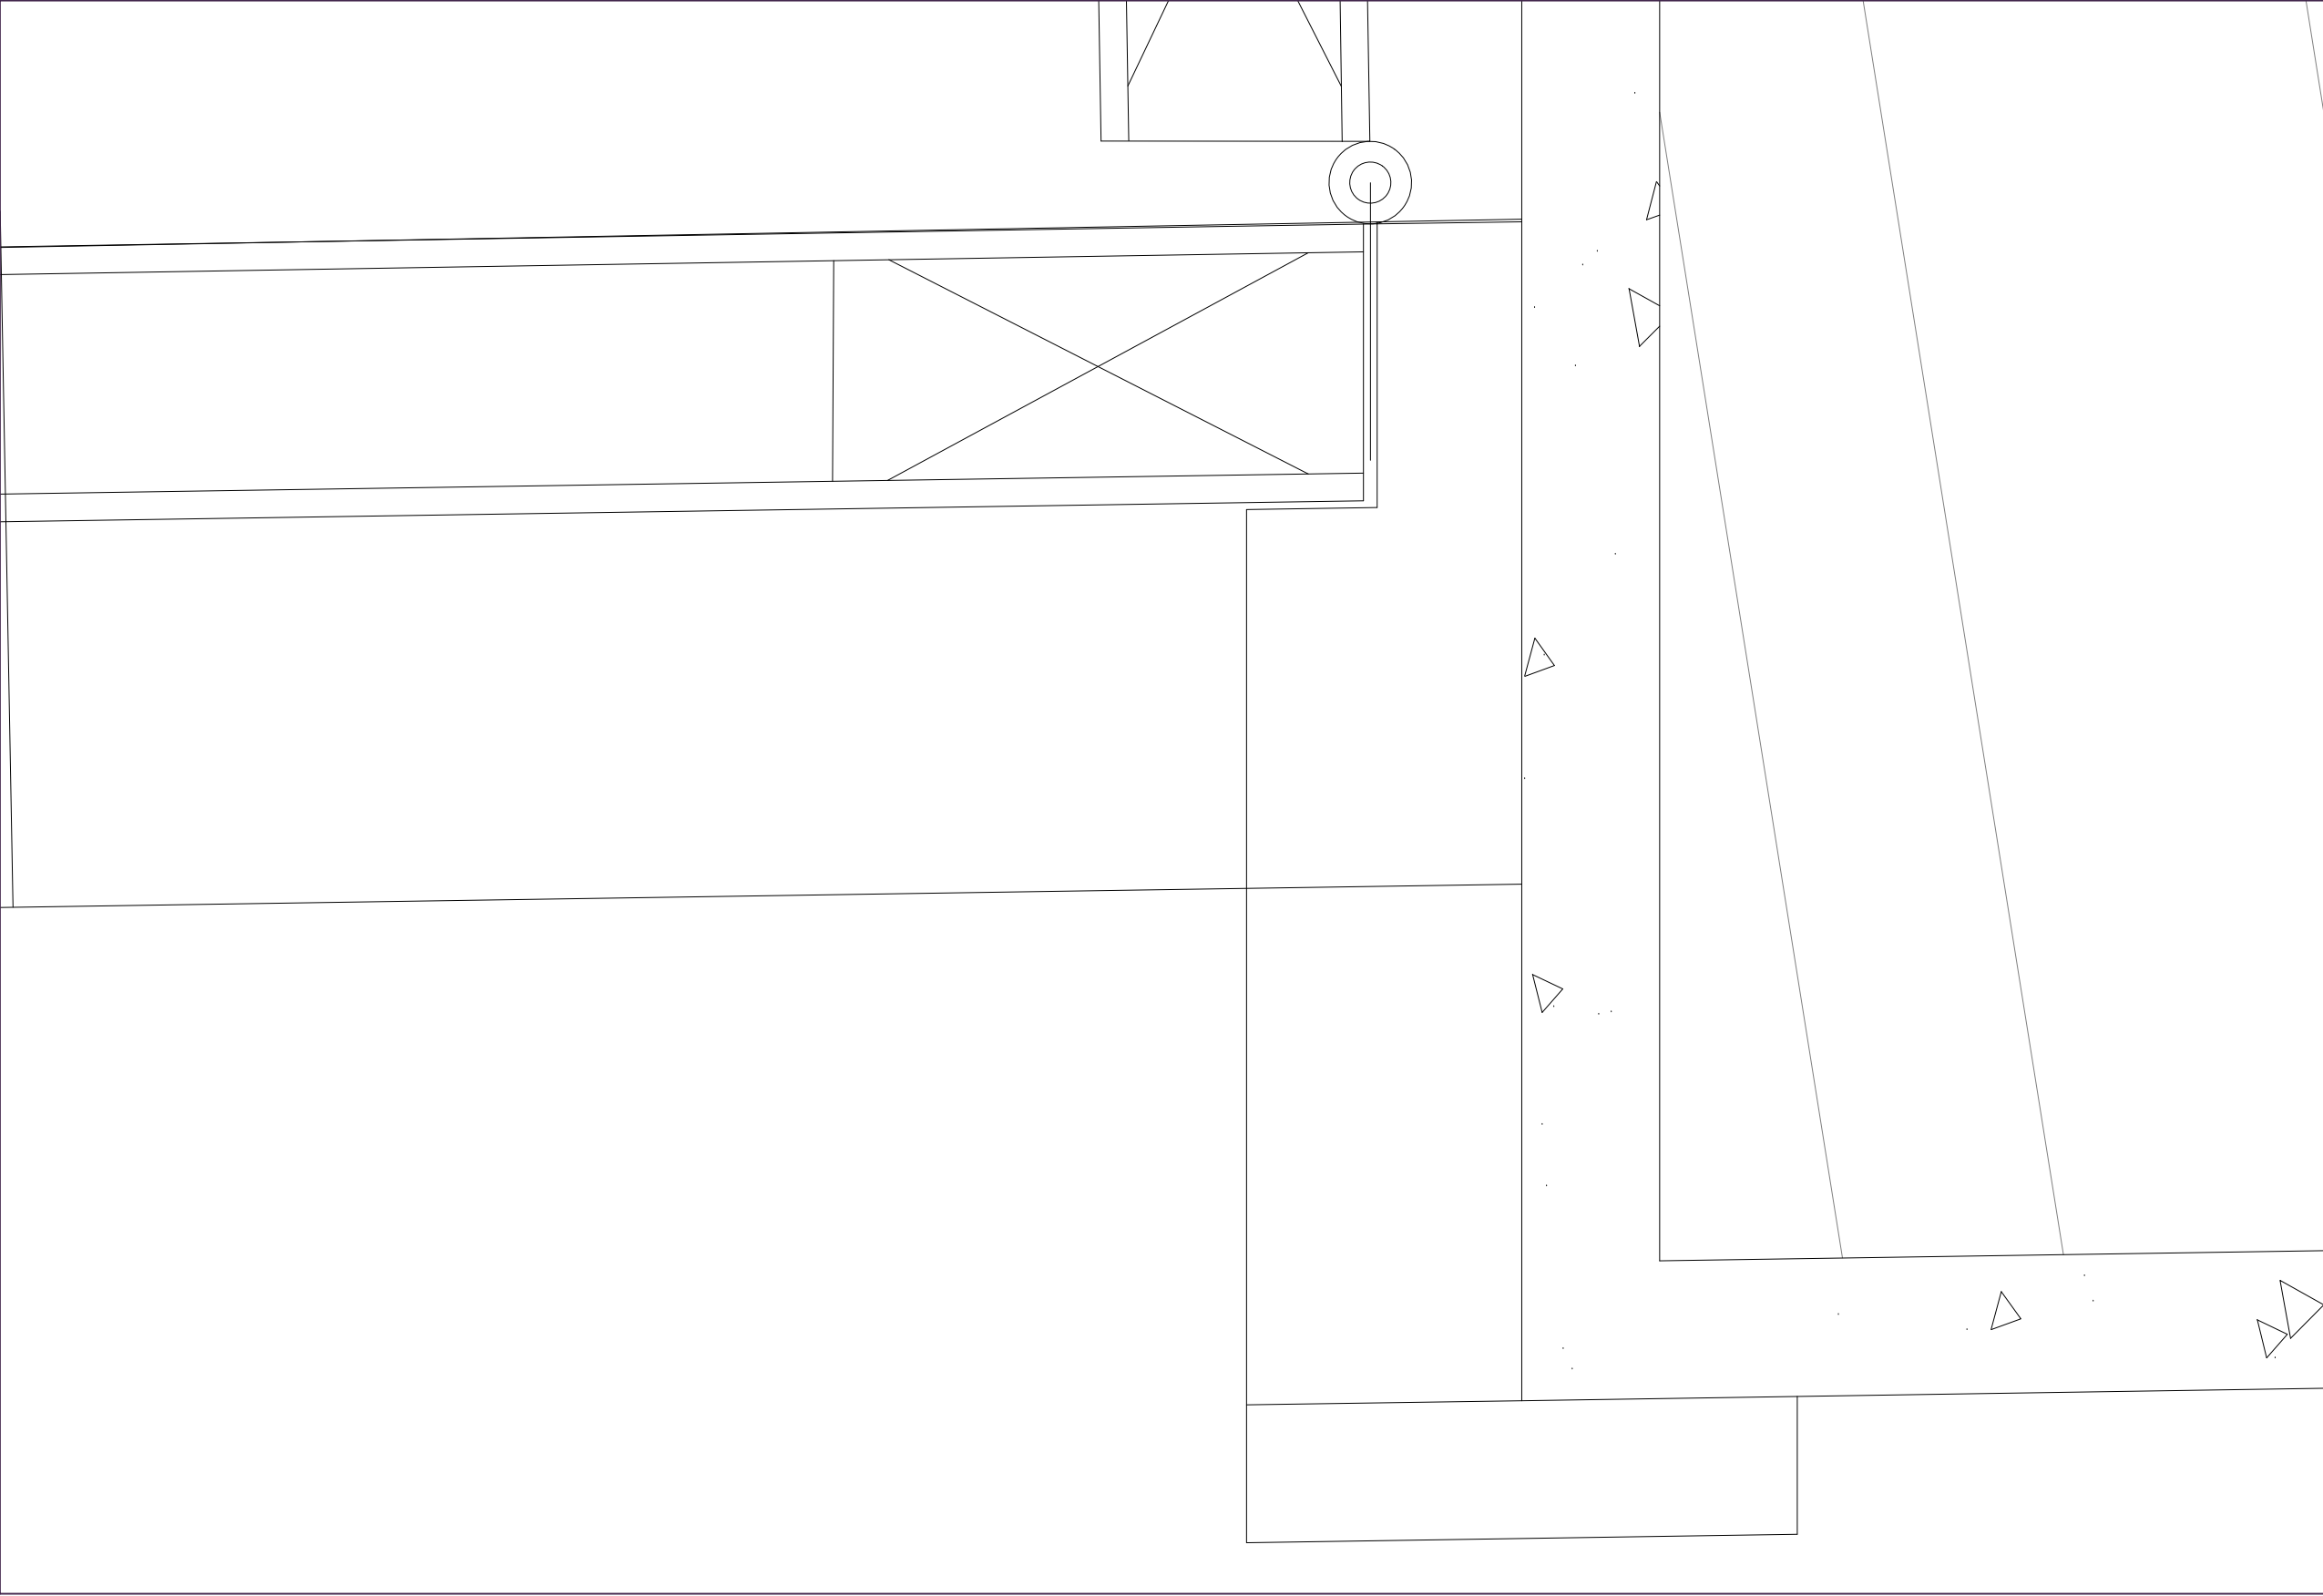

Nó 2
Esc. 1/1

Sofia Marat Mendes Mata, TMIARQ2H, 20231149	
Casa António Carlos Siza	
PROJETO DE EXECUÇÃO	Escala 1/100 e 1/1
Planta, Pormenores da Porta e da Janela	Data 23/10/2024