


 


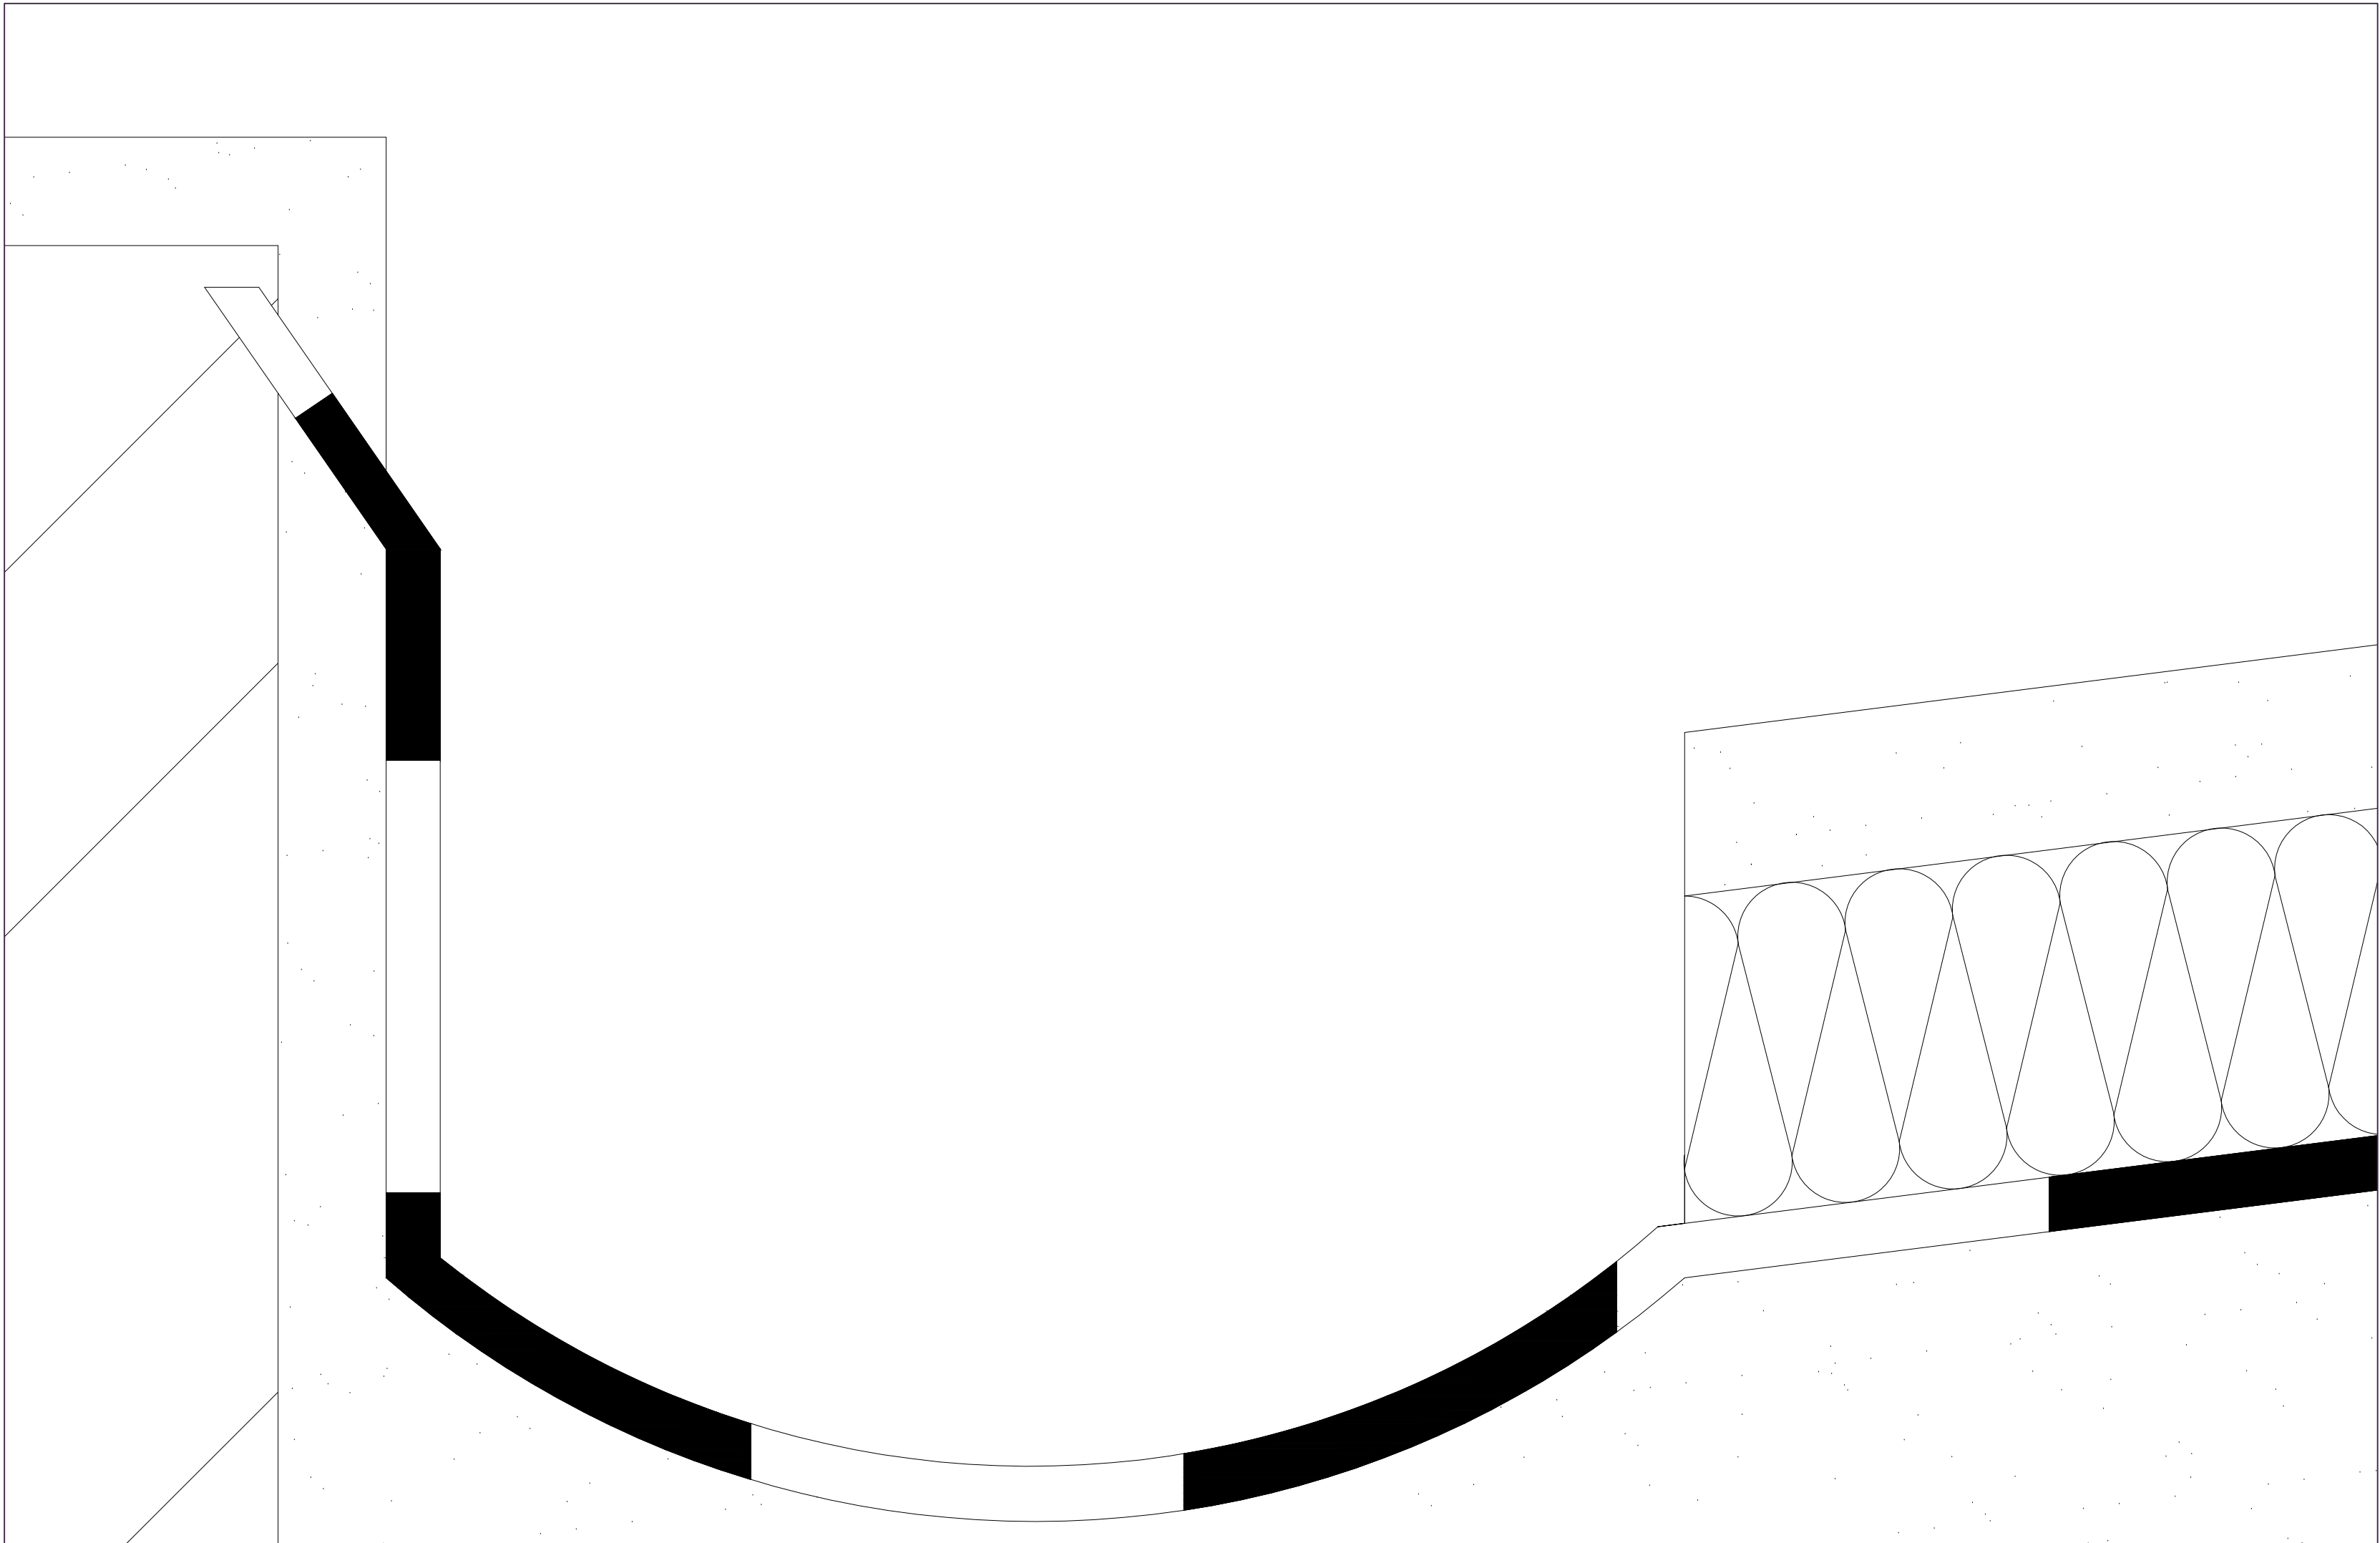


Pormenor do corte AA'  
Esc. 1/1

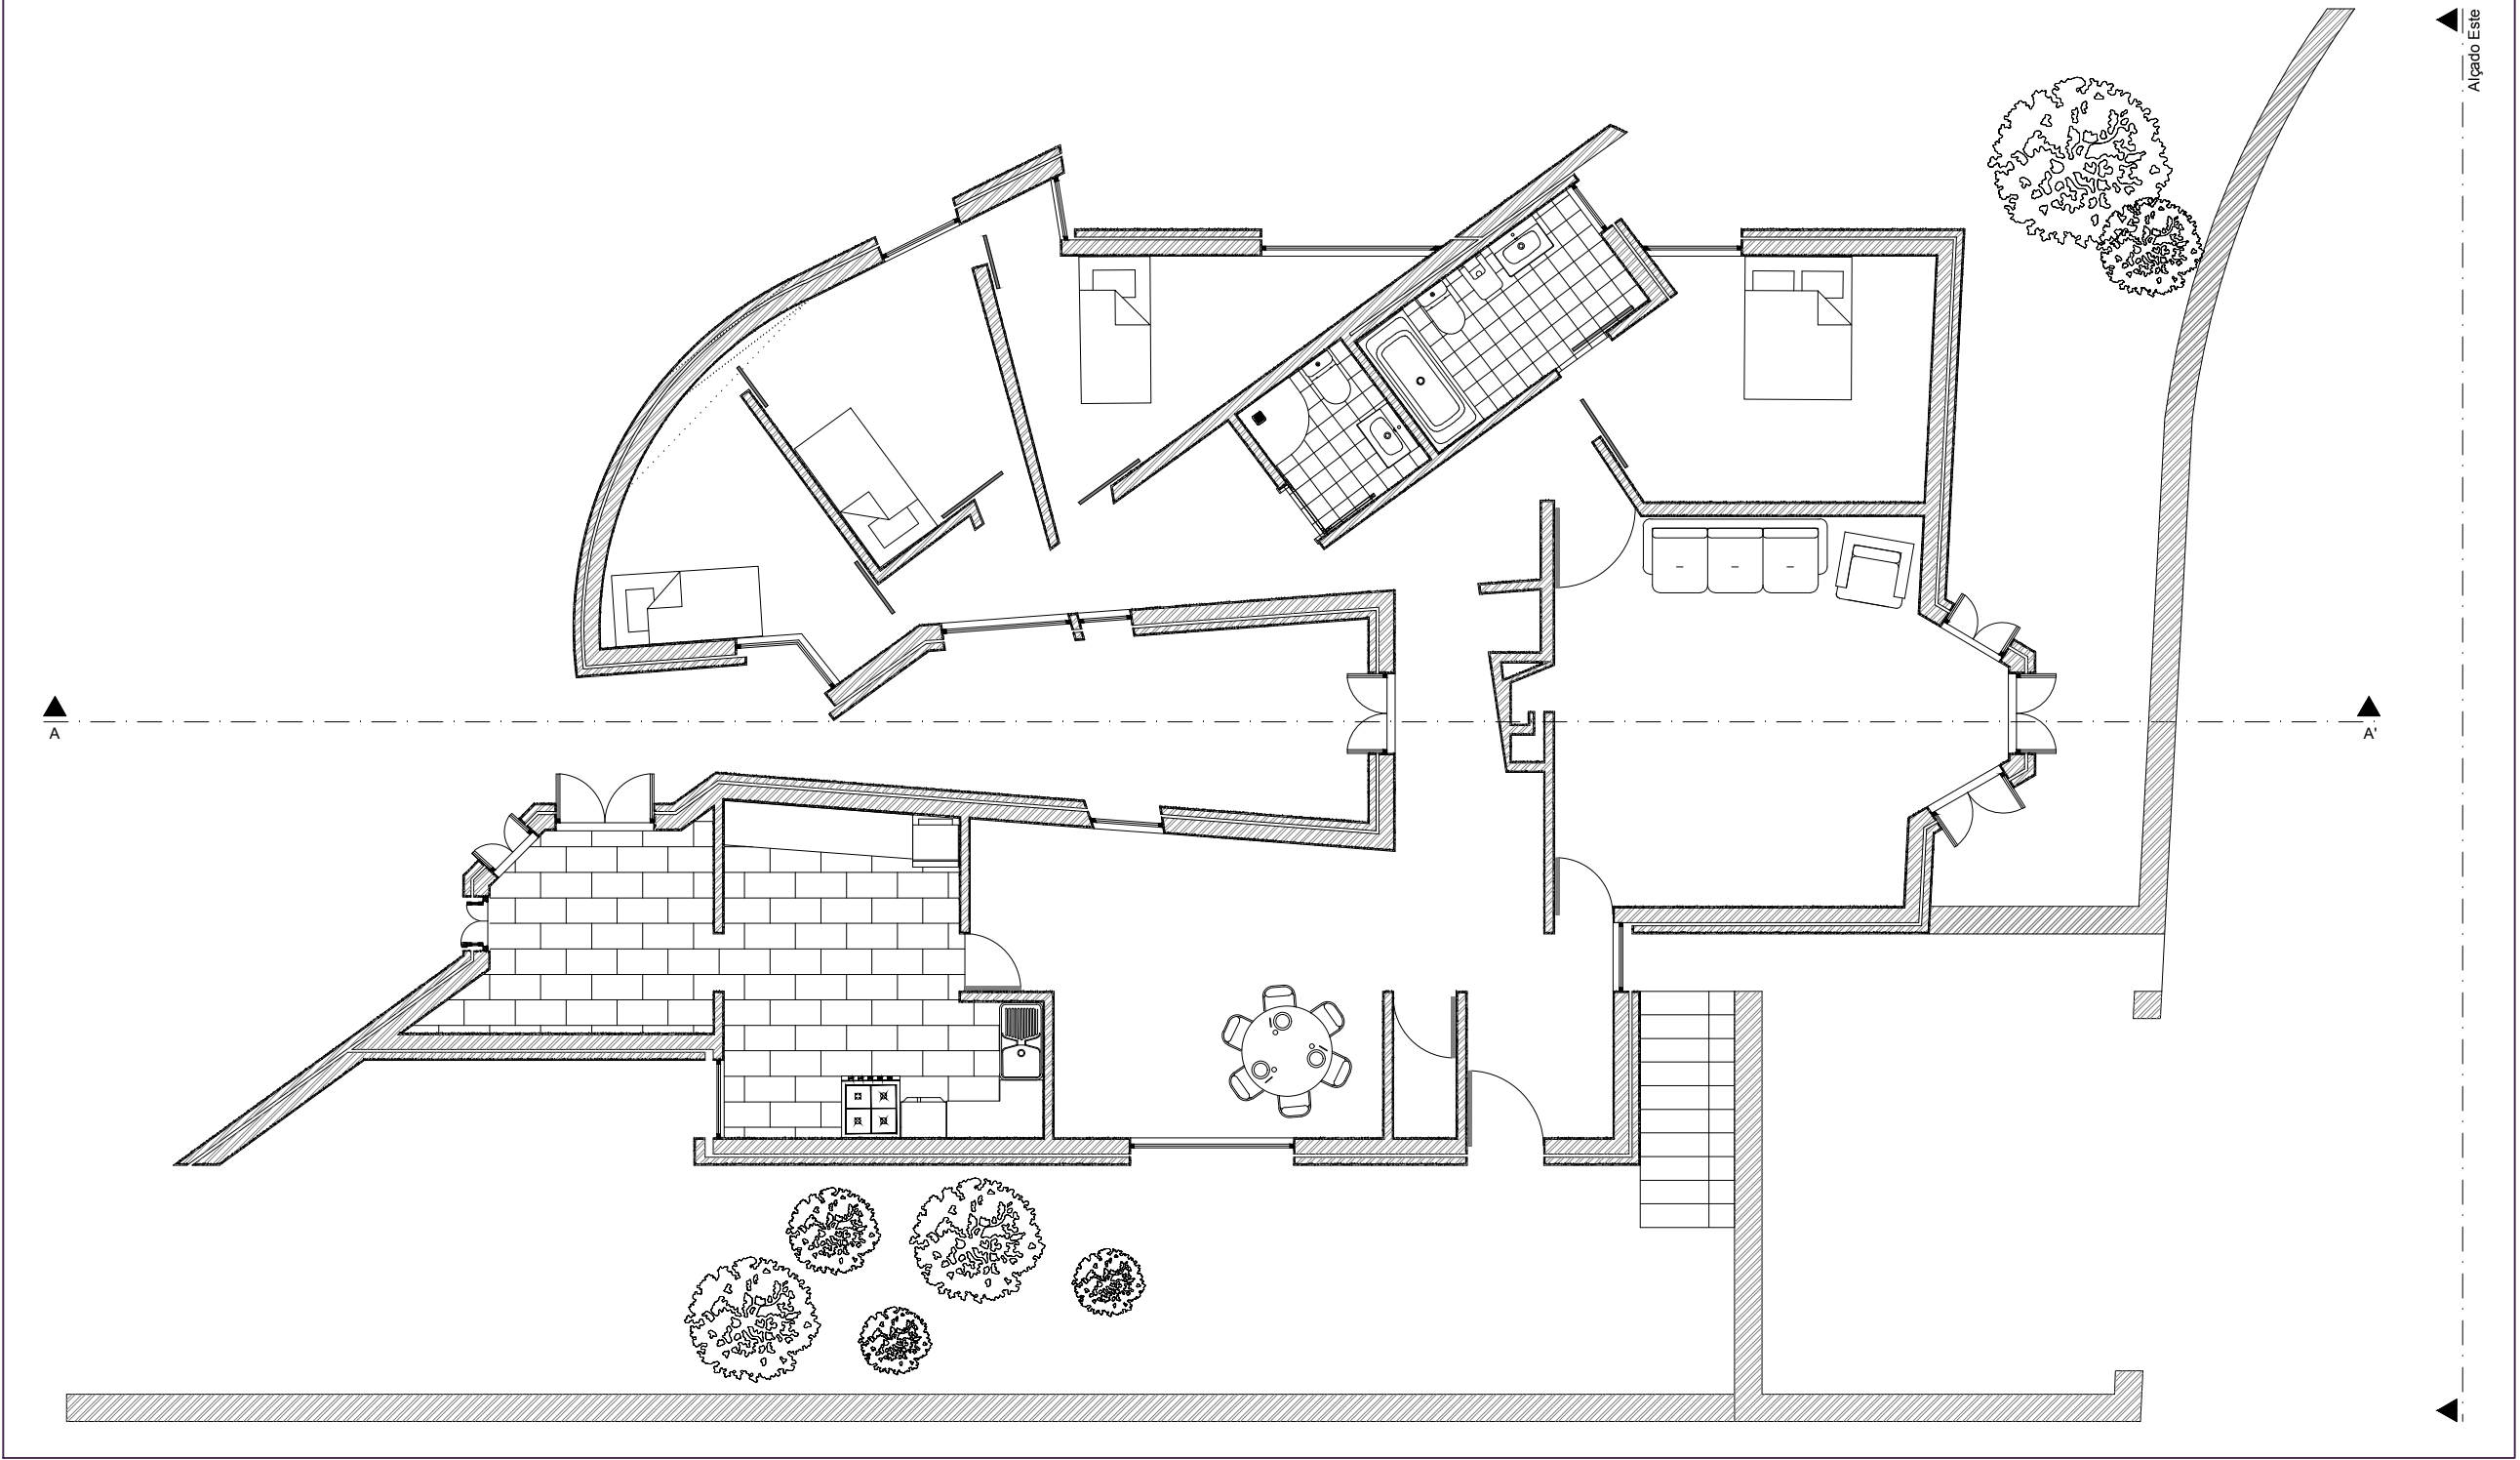

Planta  
Esc. 1/100

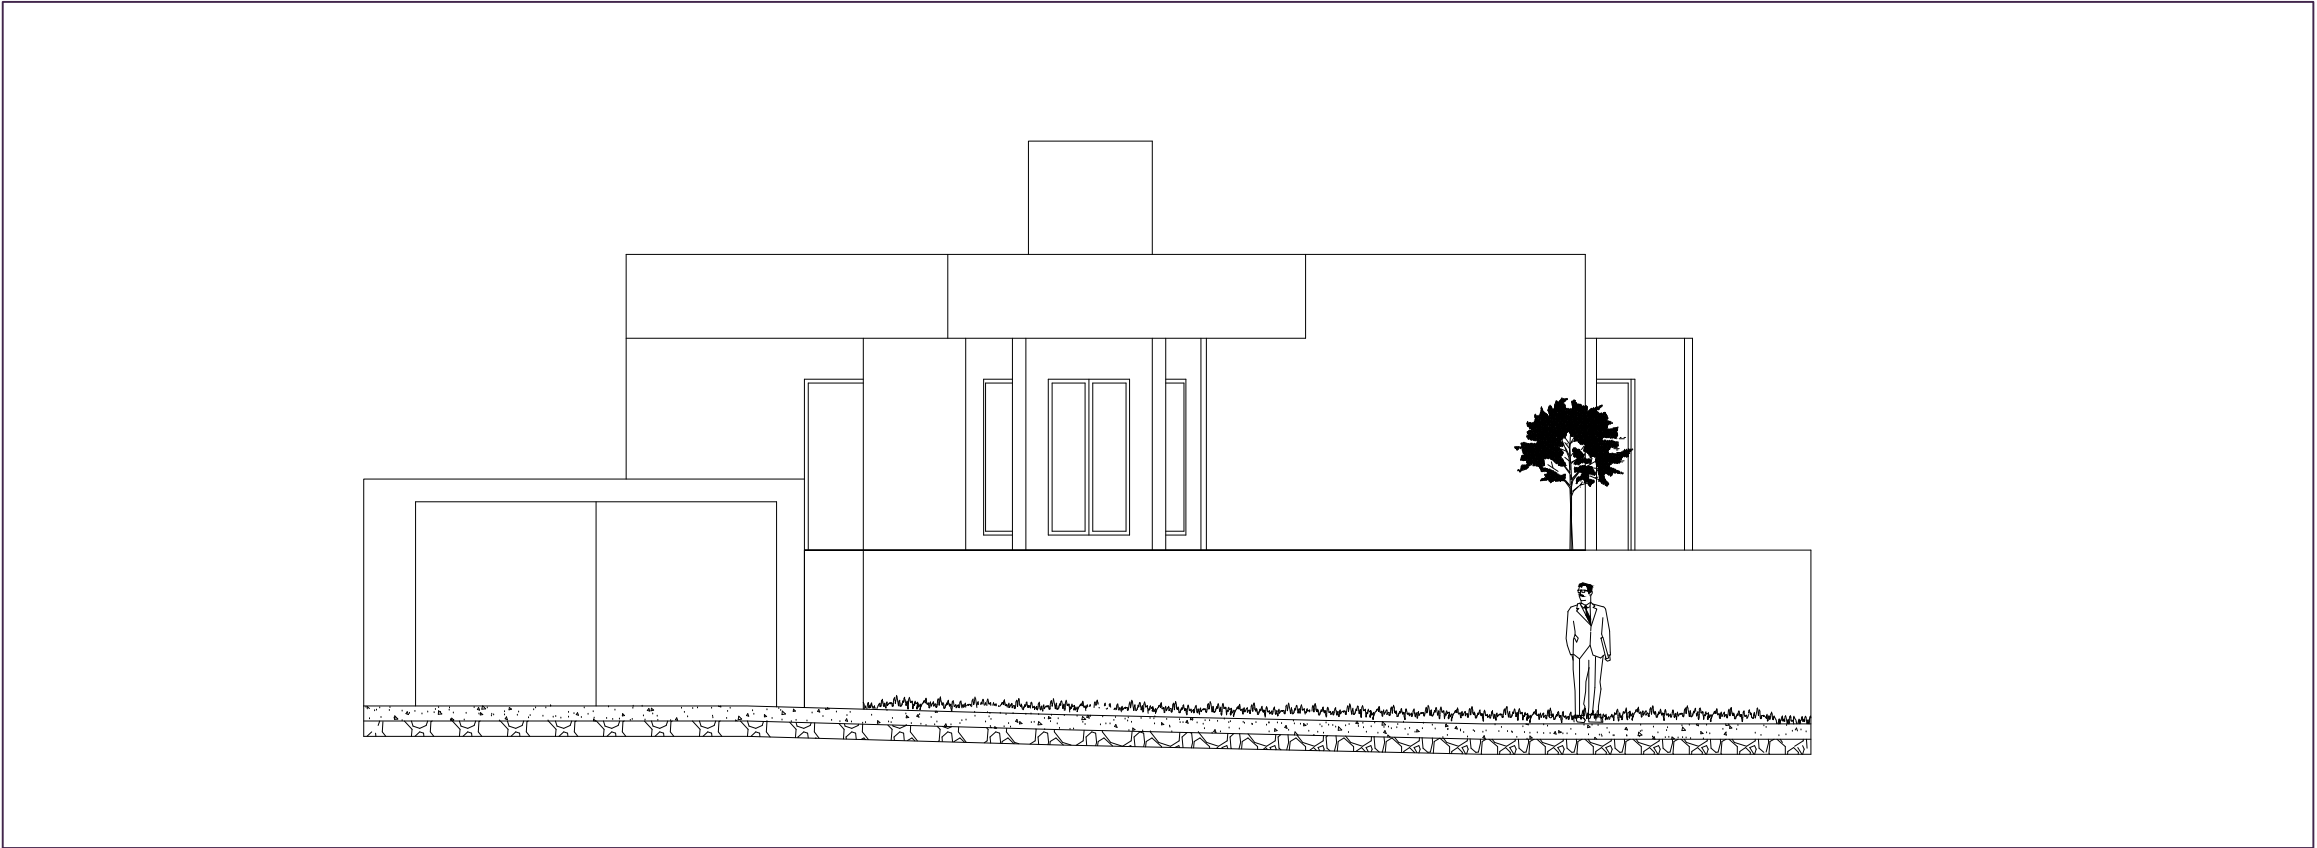

Alçado Este  
Esc. 1/100

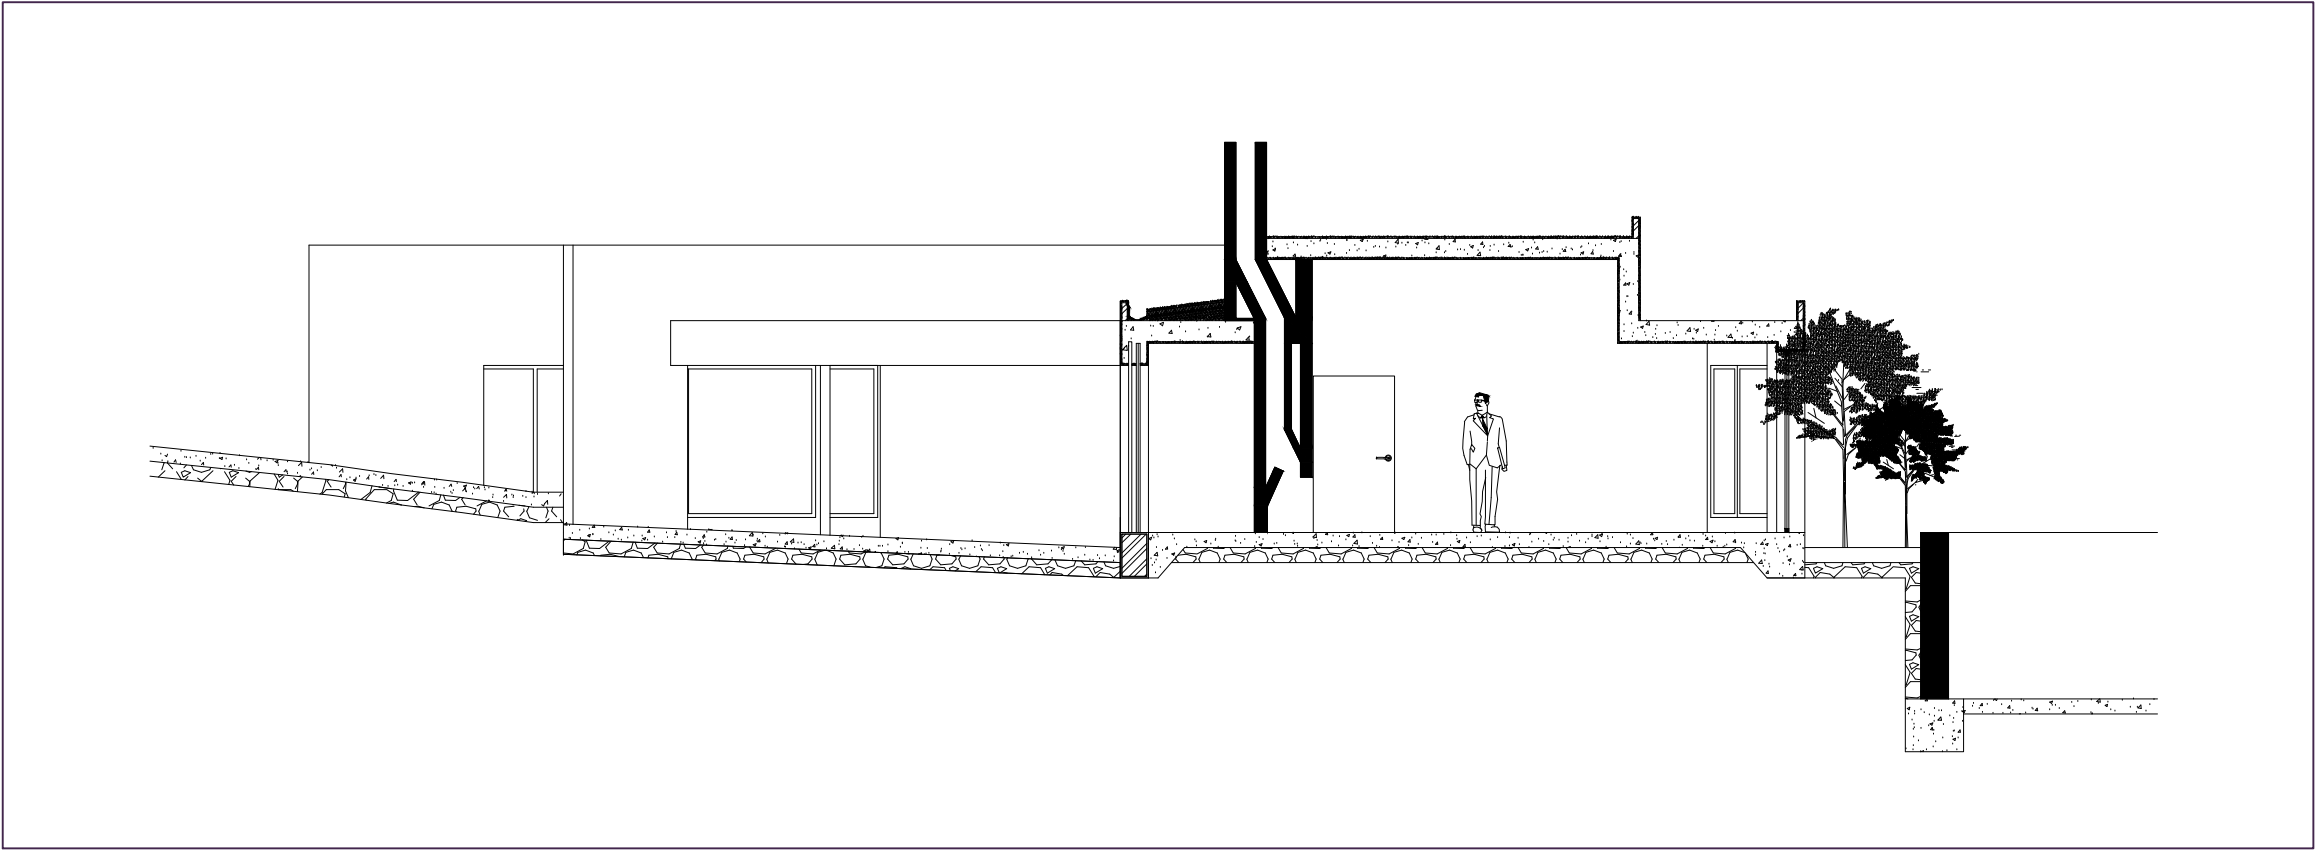

Corte AA'  
Esc. 1/100

|                                             |                       |
|---------------------------------------------|-----------------------|
| Sofia Marat Mendes Mata, TMIARQ2H, 20231149 |                       |
| Casa António Carlos Siza                    |                       |
| PROJETO DE EXECUÇÃO                         | Escala<br>1/100 e 1/1 |
| Corte, alçado e pormenor do corte           | Data<br>23/10/2024    |