


VISUALIZAÇÃO TRIDIMENCIONAL

O meu trabalho foi realizado a partir de uma obra de Kazimir Malevich (que se encontra afixada neste layout) onde a partir das formas geométricas presentes nesta inspirei-me para criar dois edifícios diferentes. O primeiro edifício apresenta dois pisos interligados com ligações interiores e exteriores (caminhos e escadas) e tem como função servir como cafetaria na metade do primeiro piso (contendo diversas obras expostas nas paredes) e na outra metade e no piso de cima servir como ginásio. O segundo edifício tem como função servir como sala de estudos apresentando também acessos de entrada e saída, no entanto, é um edifício que apresenta uma maior simplicidade dada a sua forma geométrica.




OBRA DE KAZIMIR MALEVICH

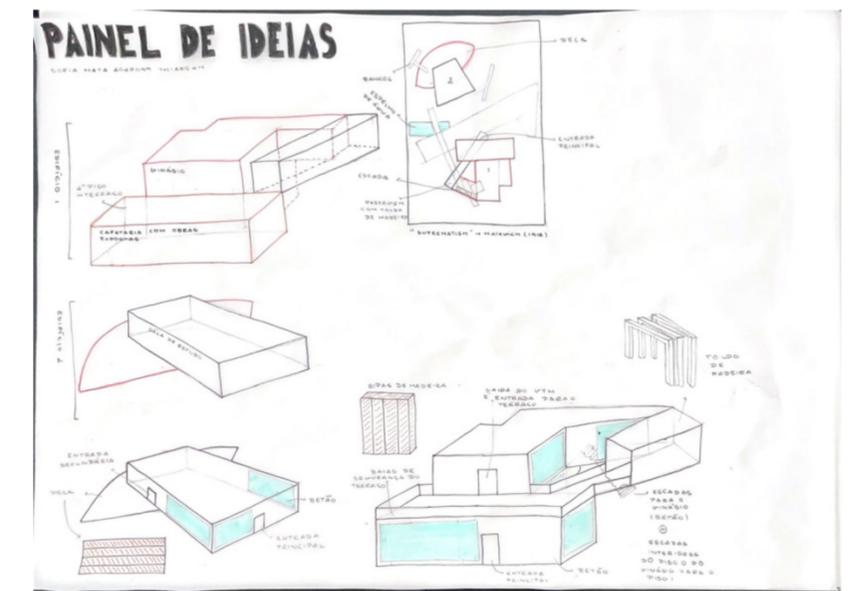

PROCESSO DAS IDEIAS



VISTA TRASEIRA

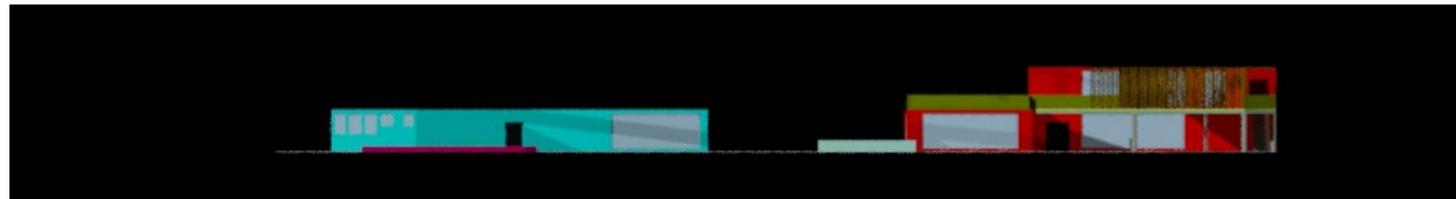

VISTA LATERAL ESQUERDA

