



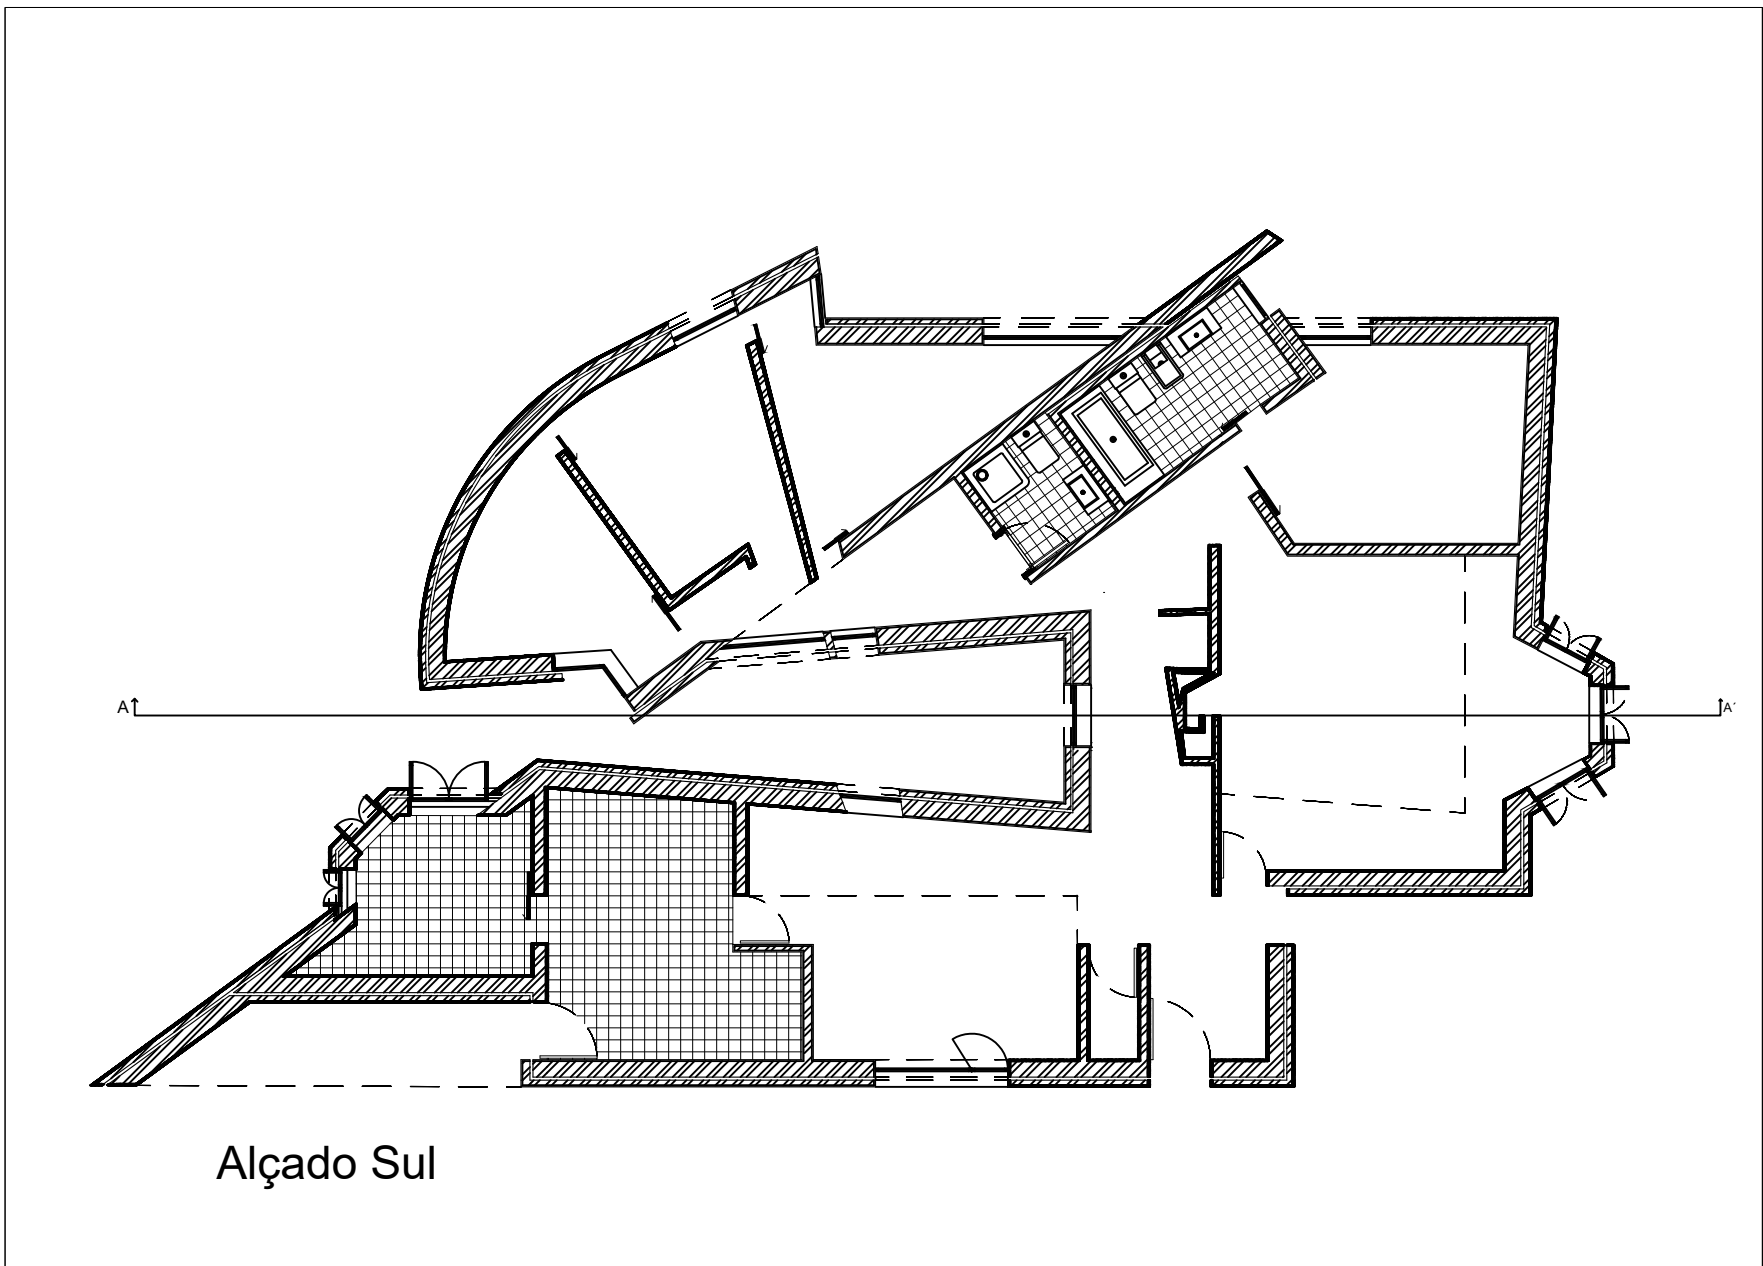


Planta - Esc 1:100

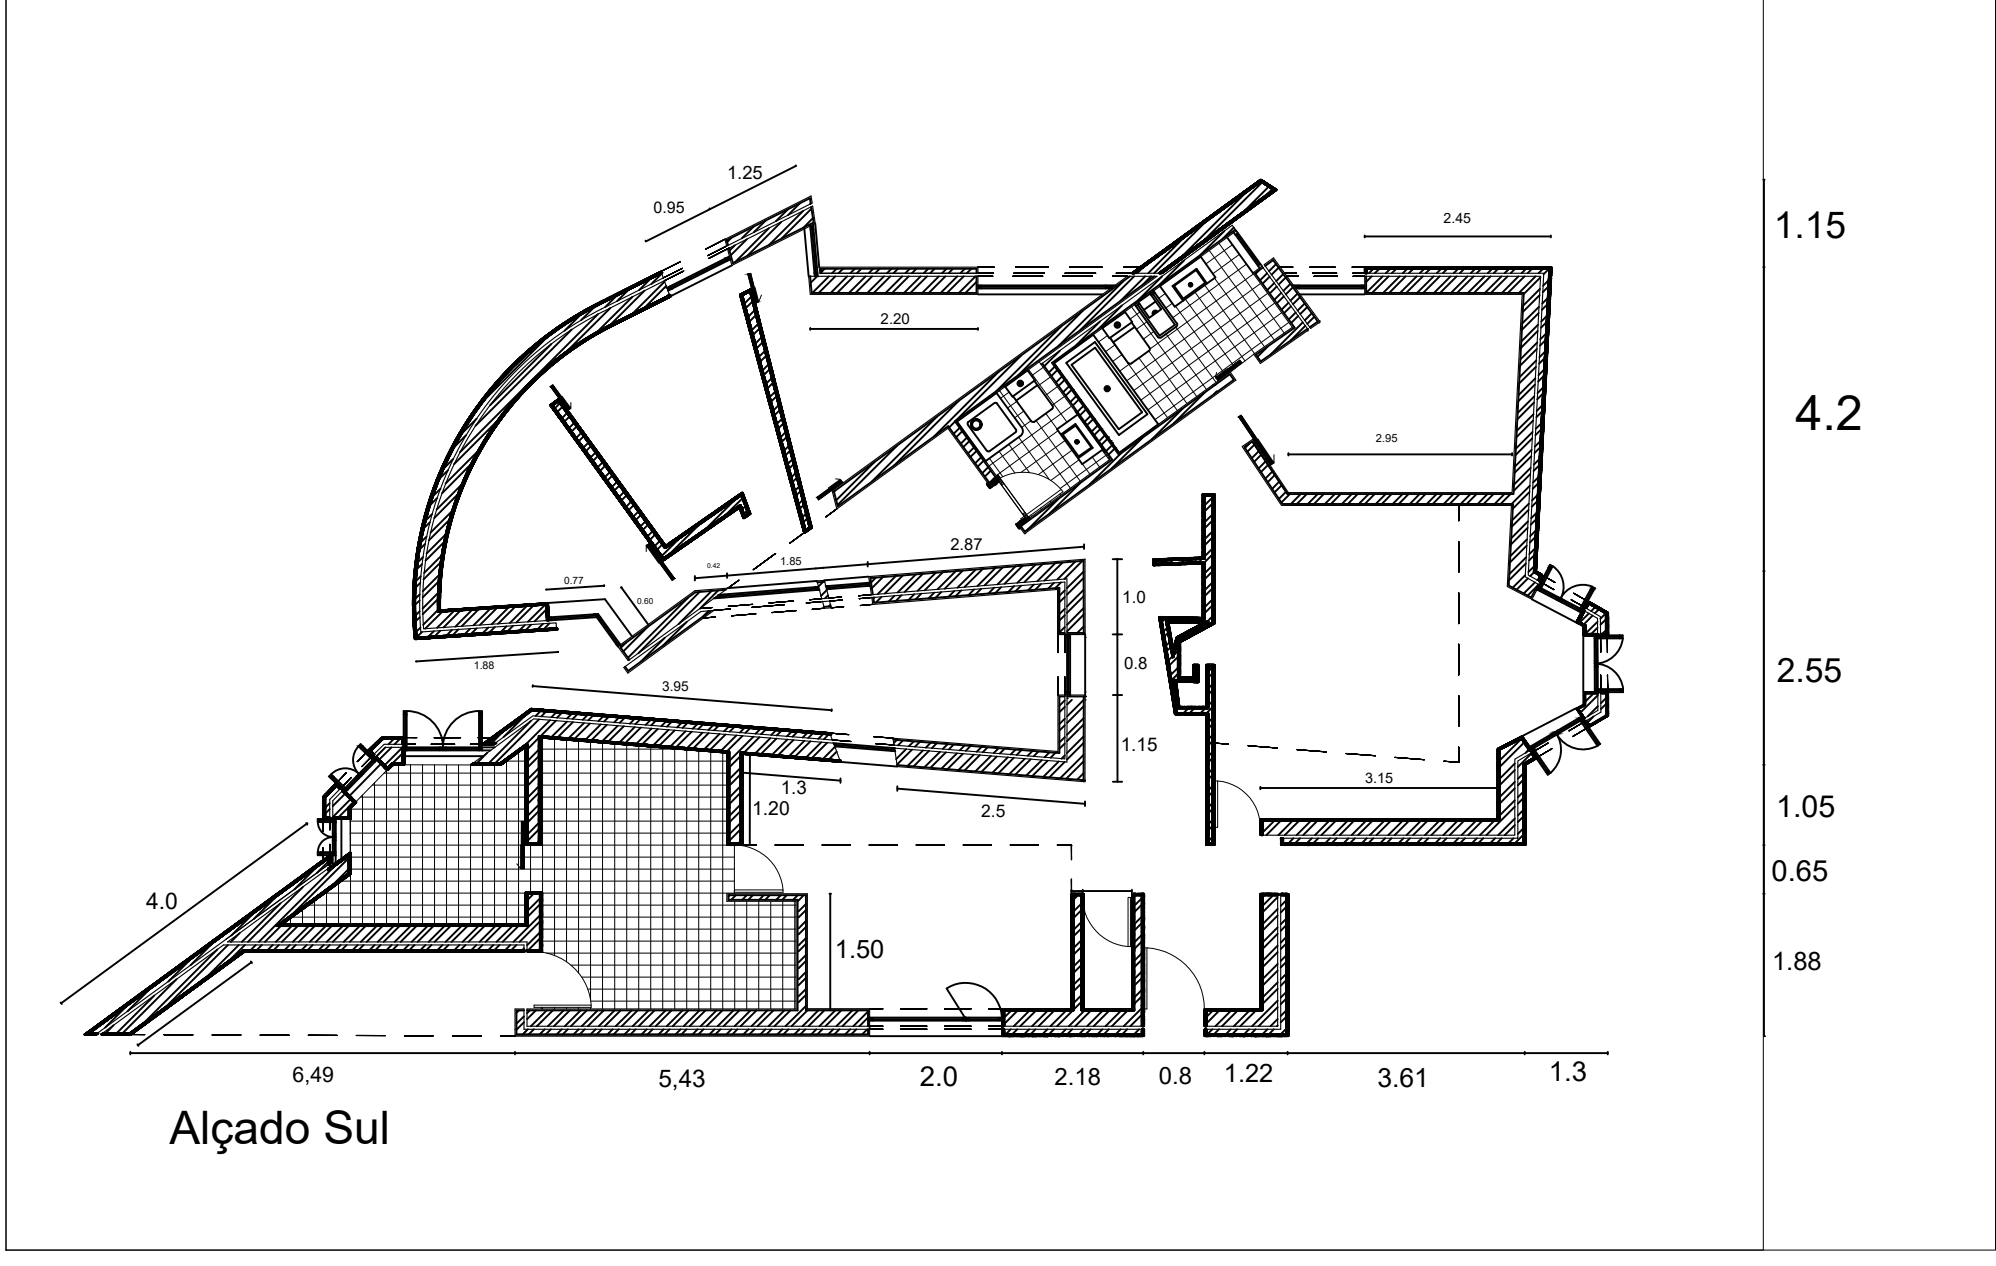


Planta de Cotas - Esc 1:100




Nó 1 - Esc 1:2

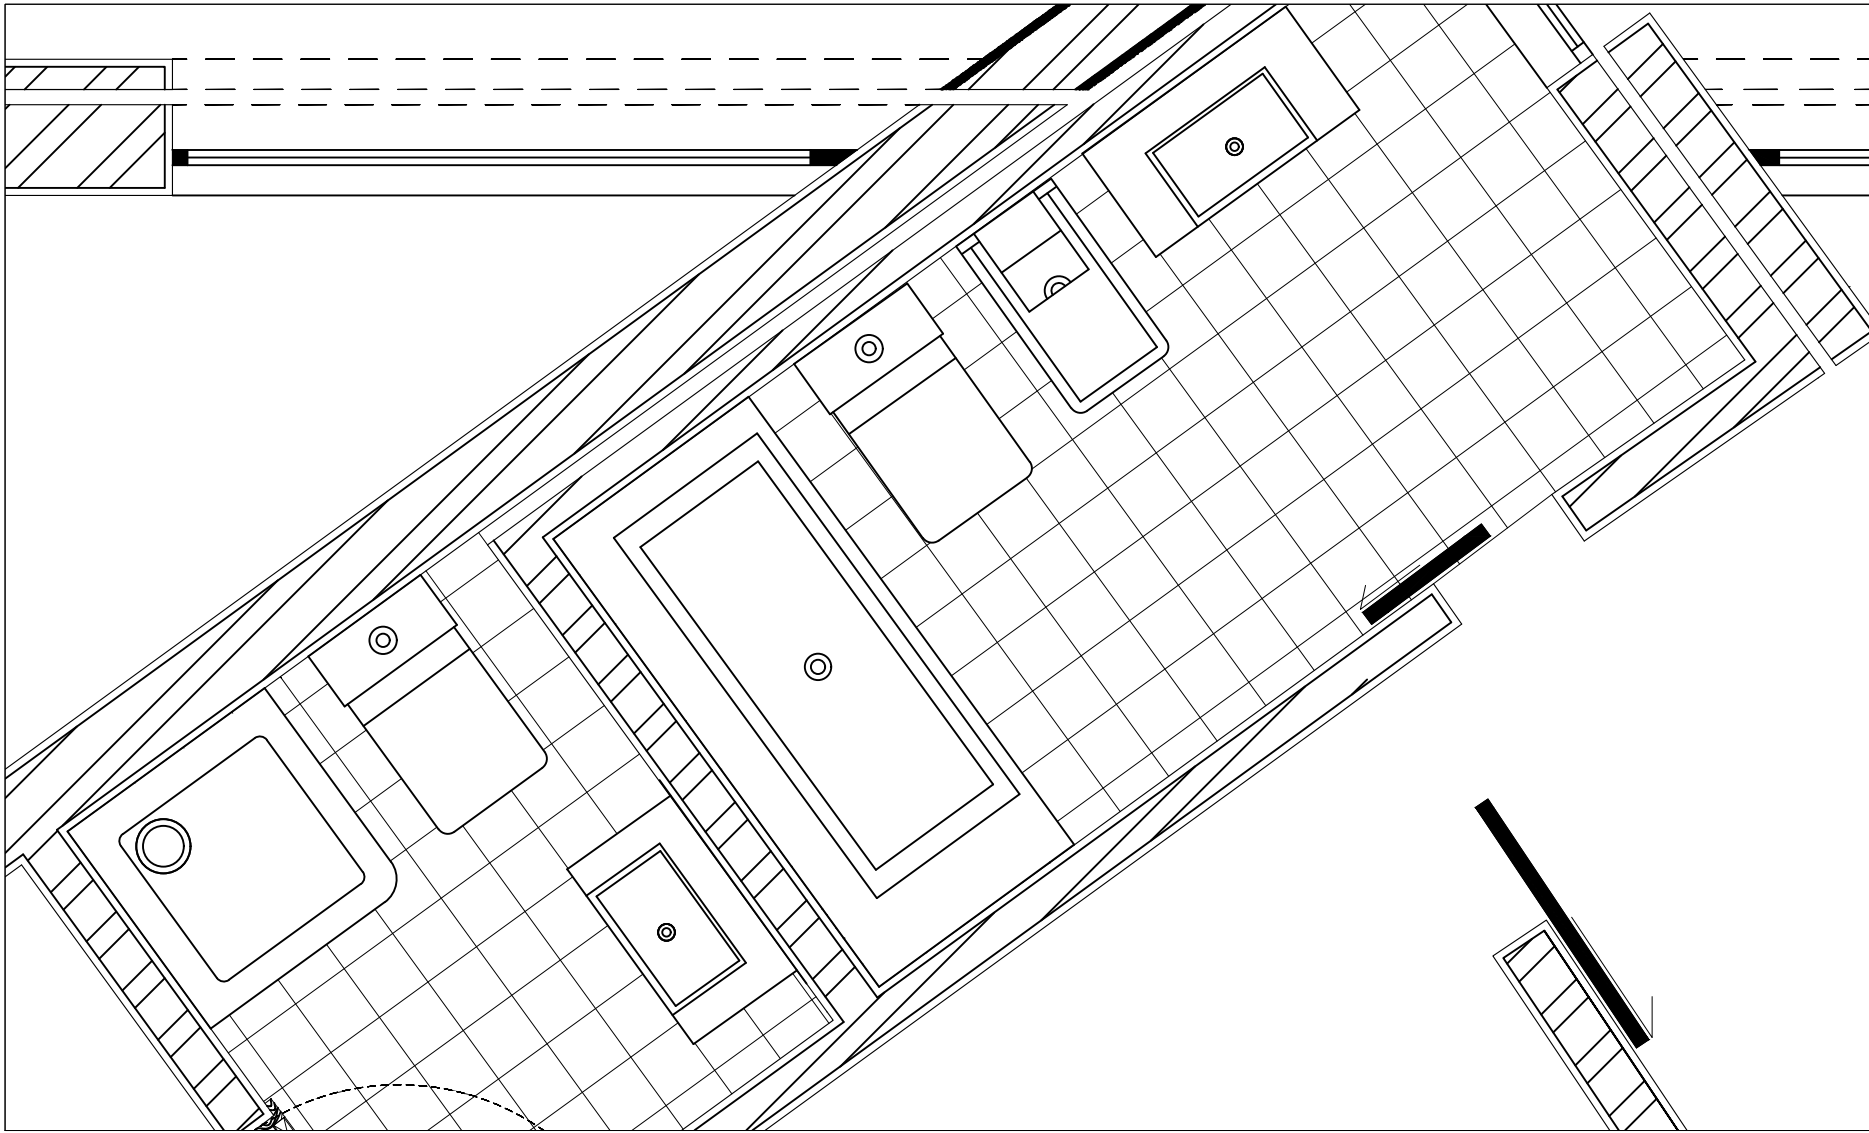


Pormenor da Casa de Banho - Esc 1:20

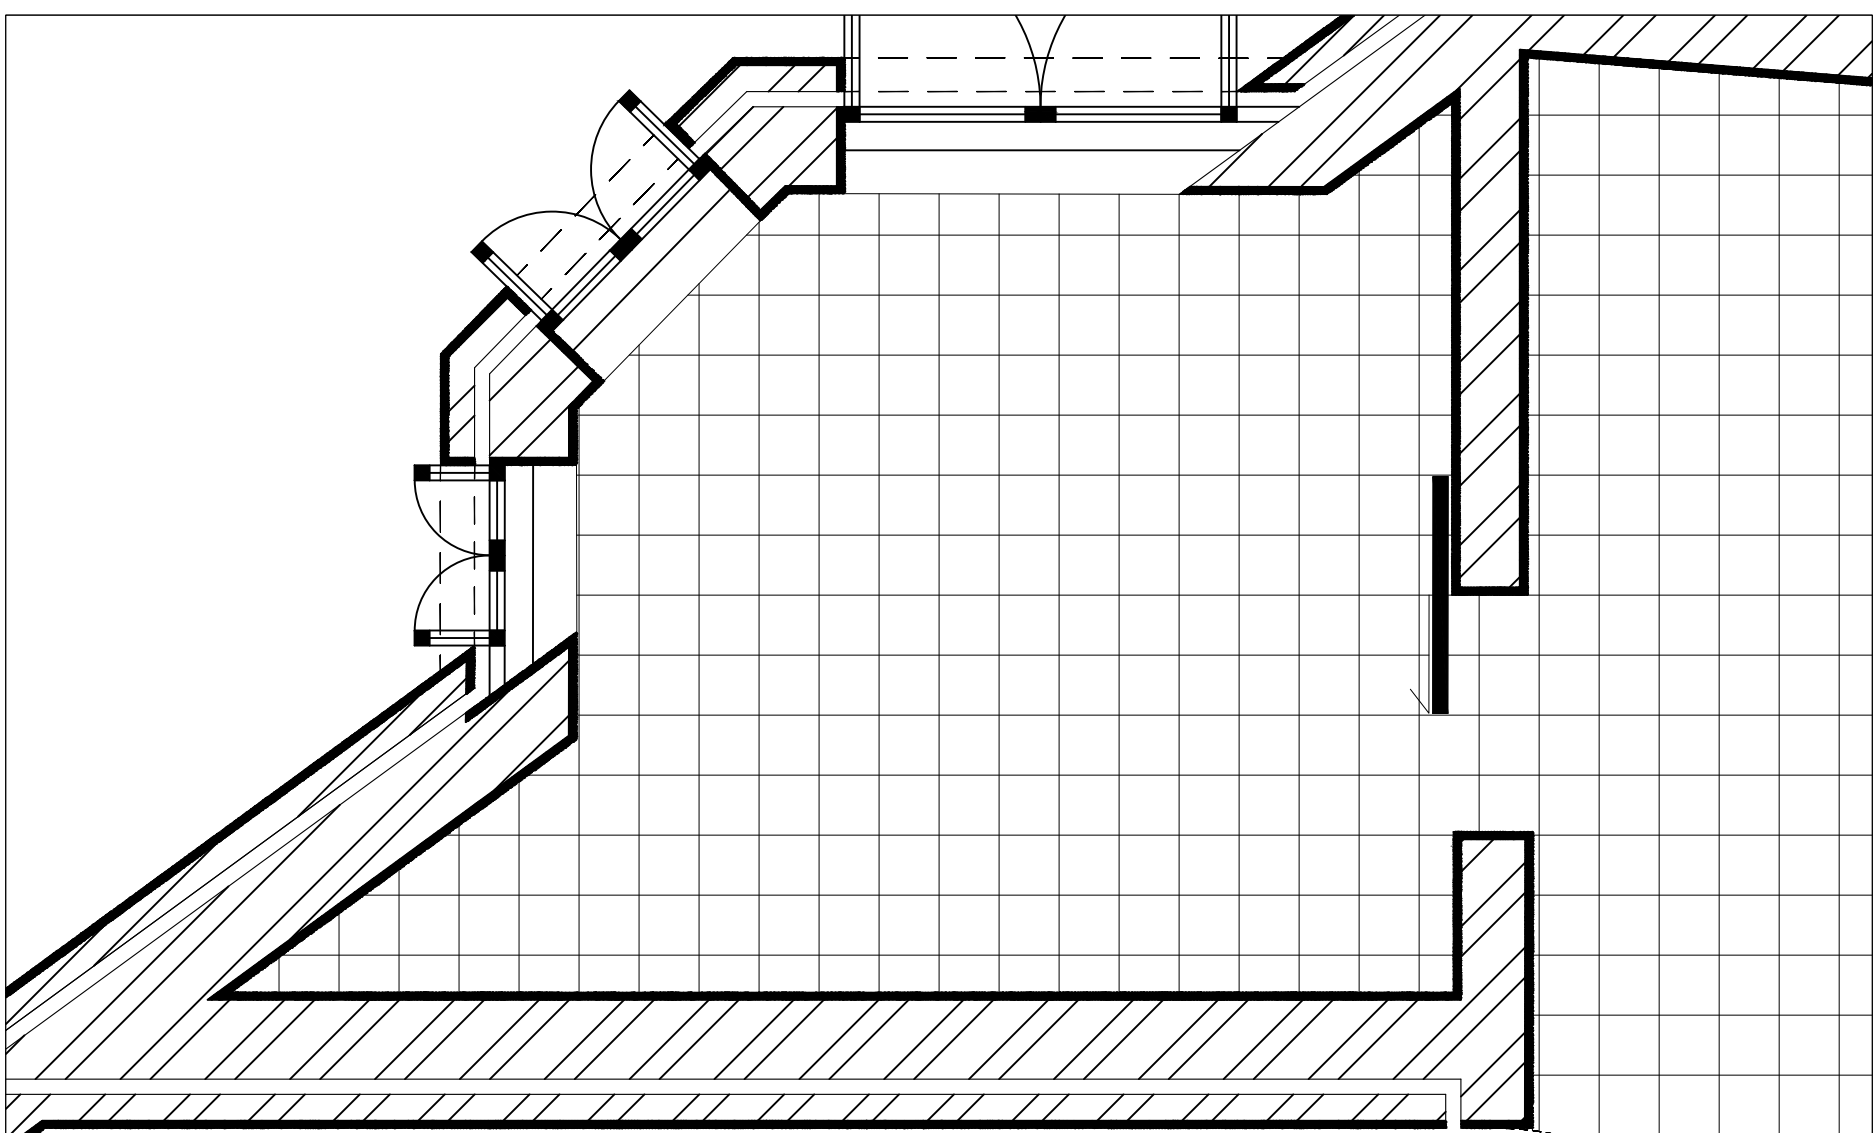

Pormenor da Cozinha - Esc 1:20

 

Corte AA' - Esc 1:50

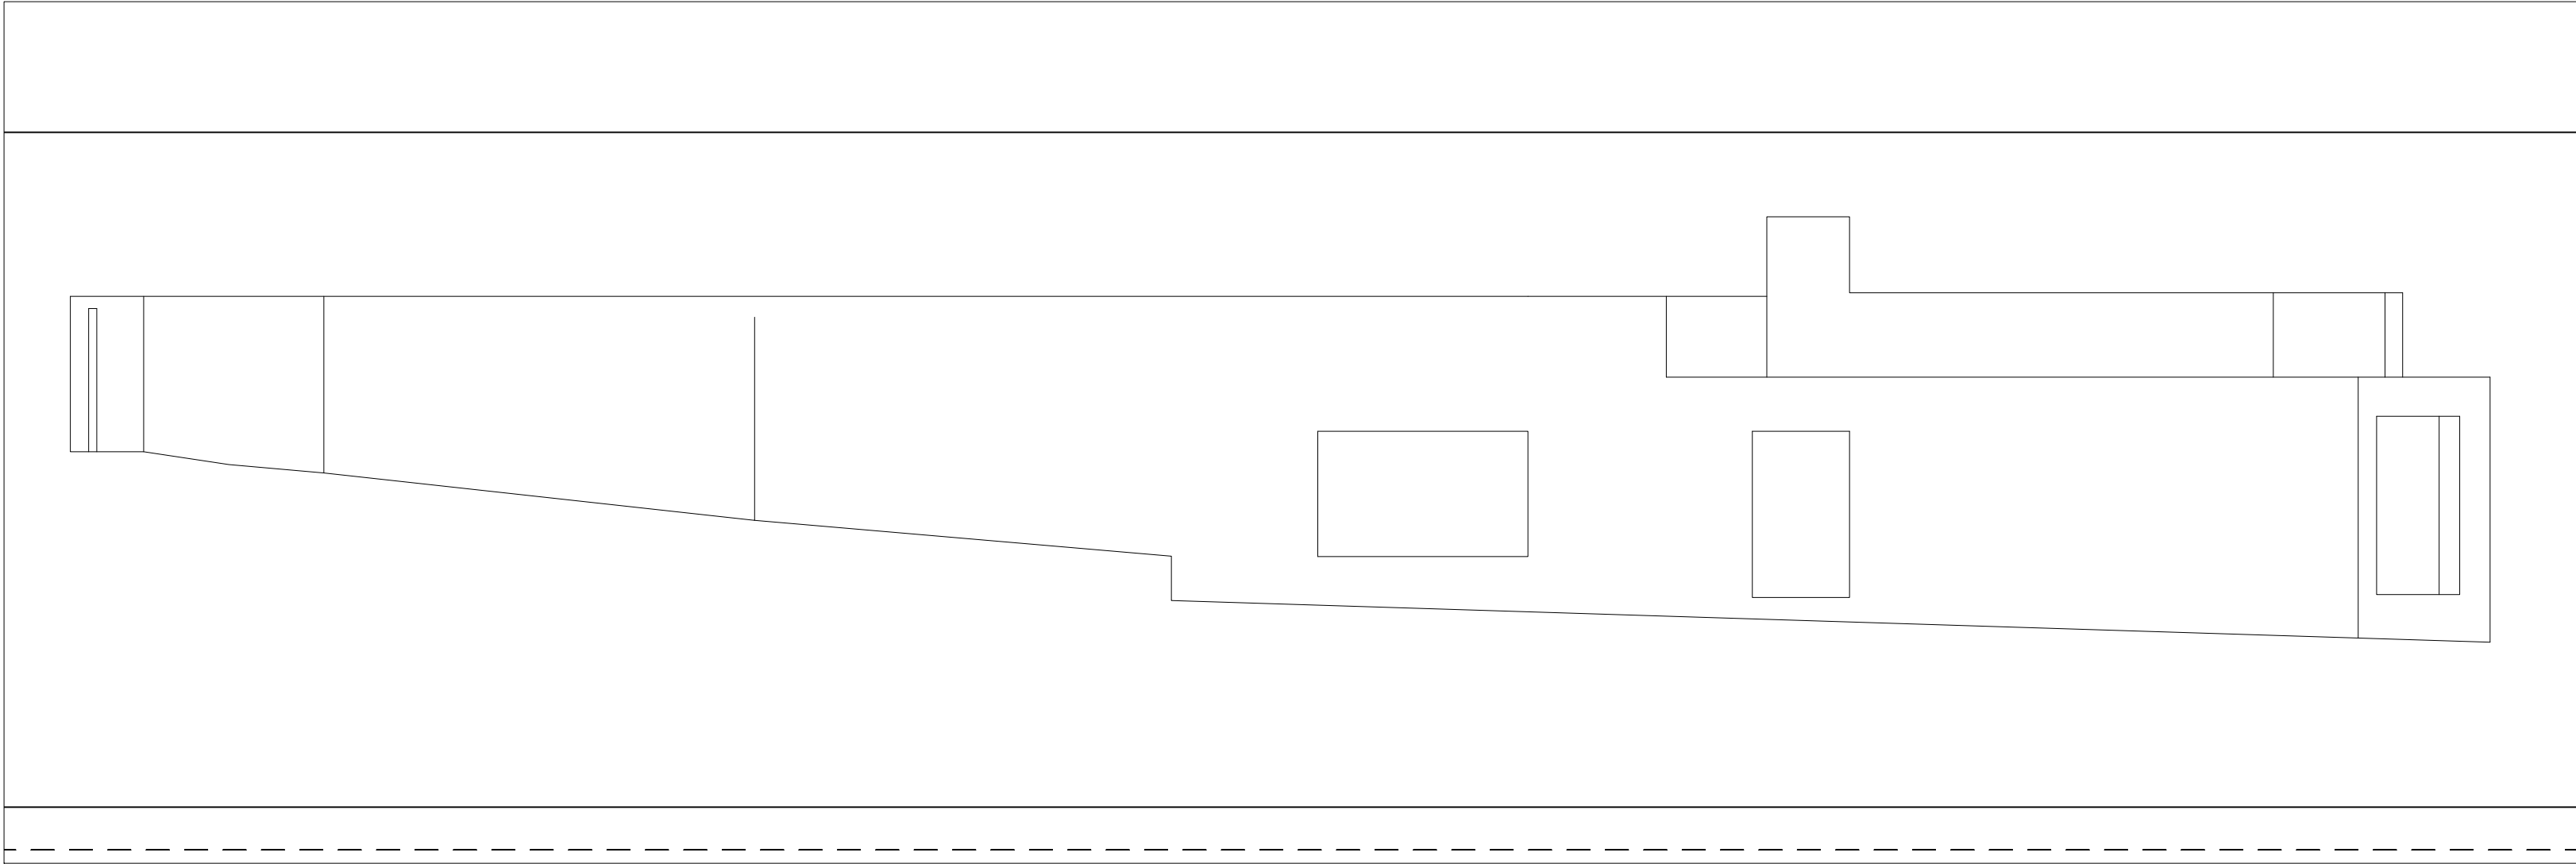

Alçado Sul - Esc 1:50