




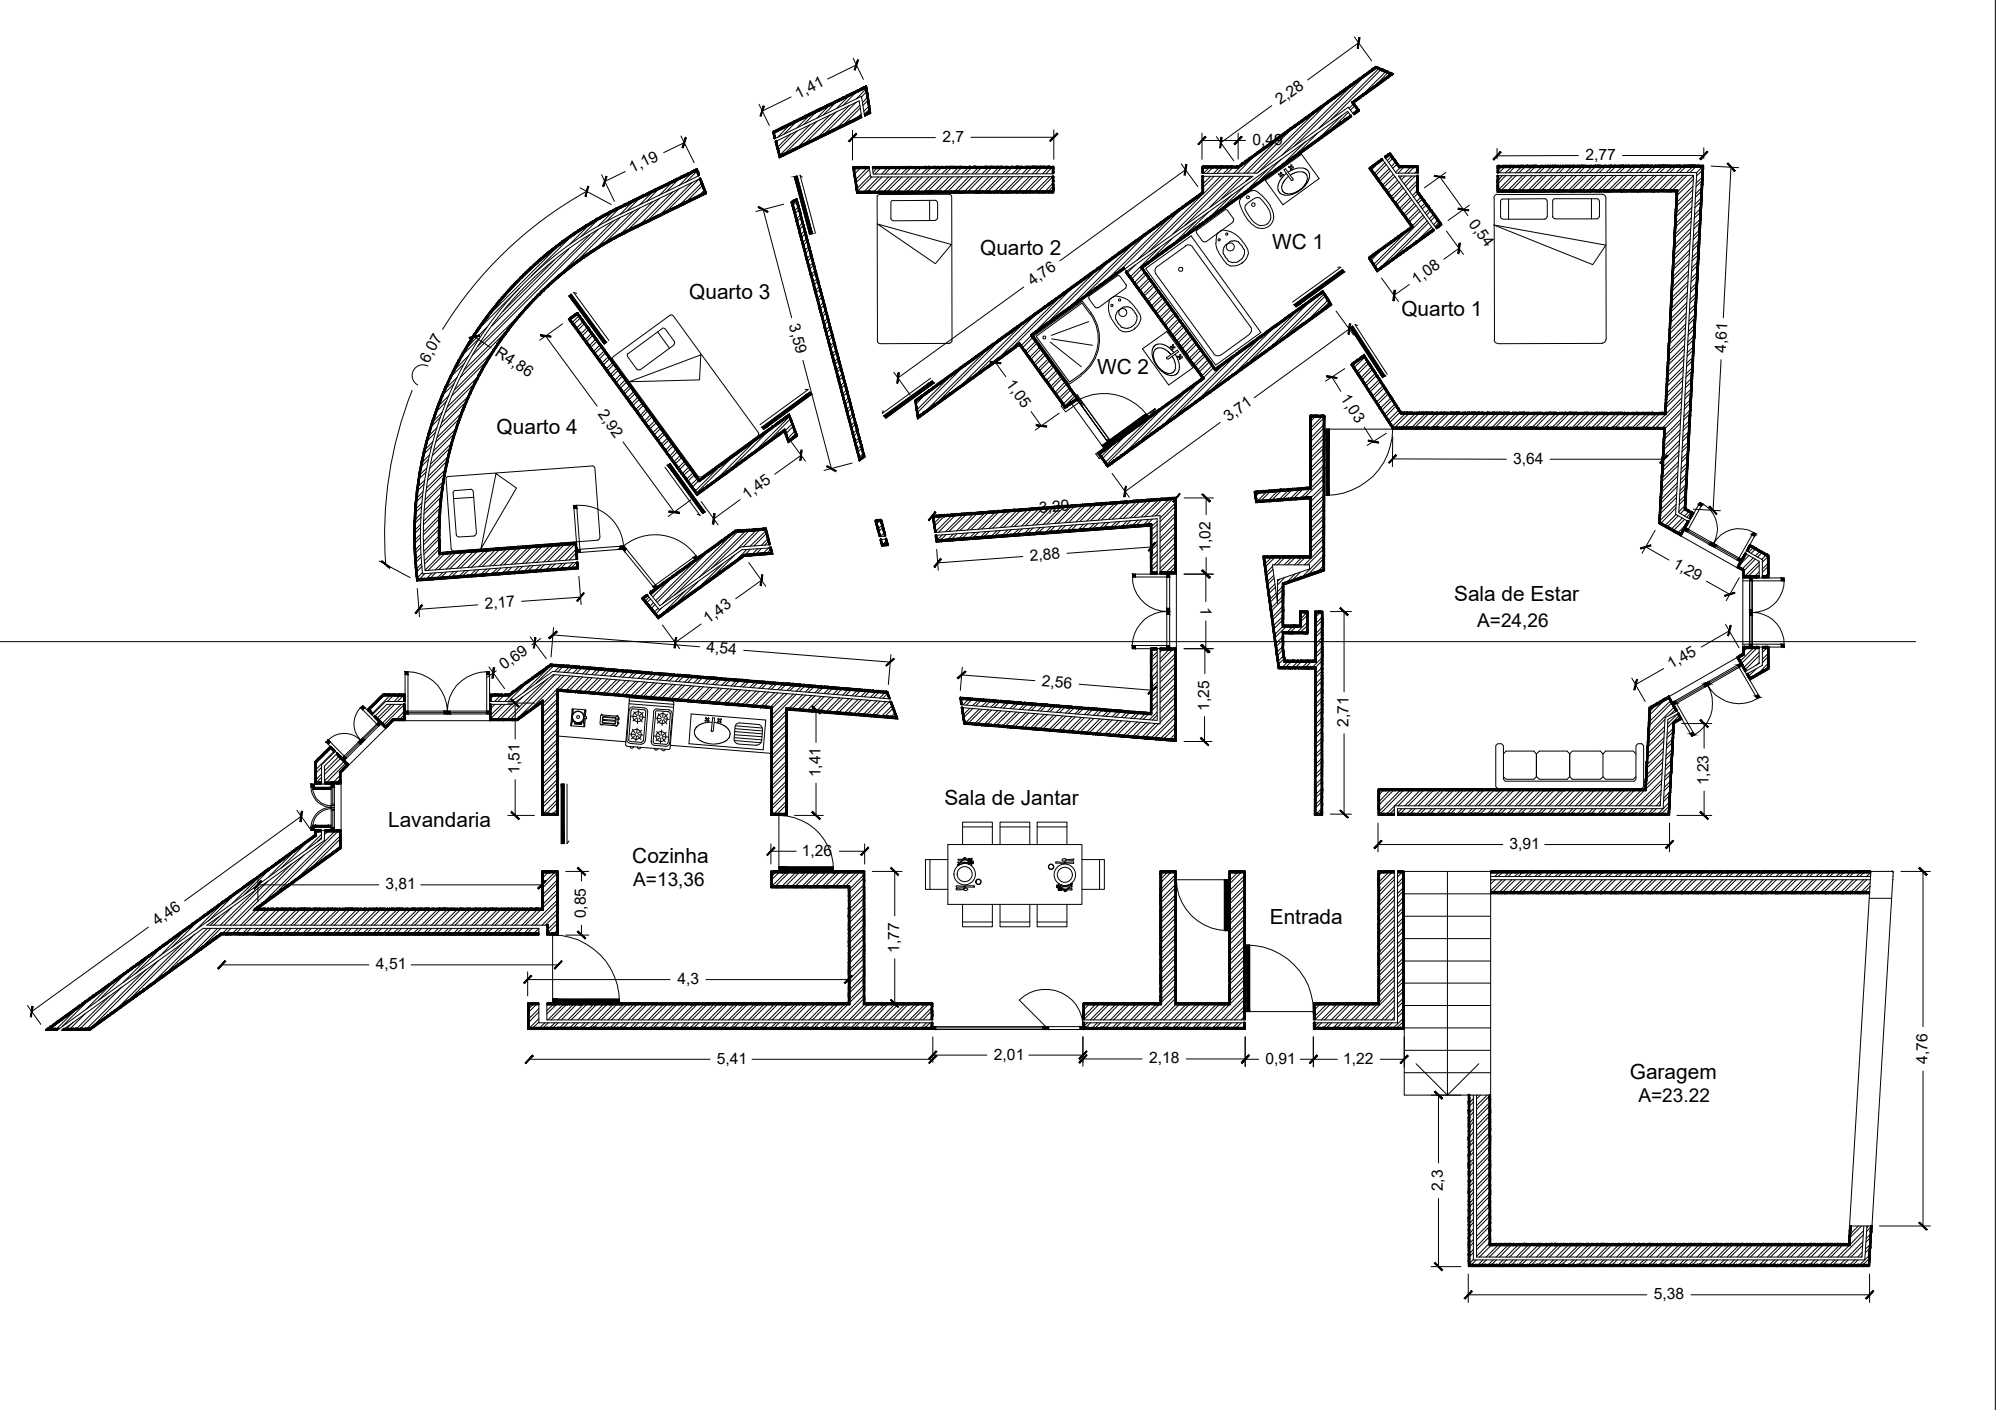


Planta de Piso 1/100

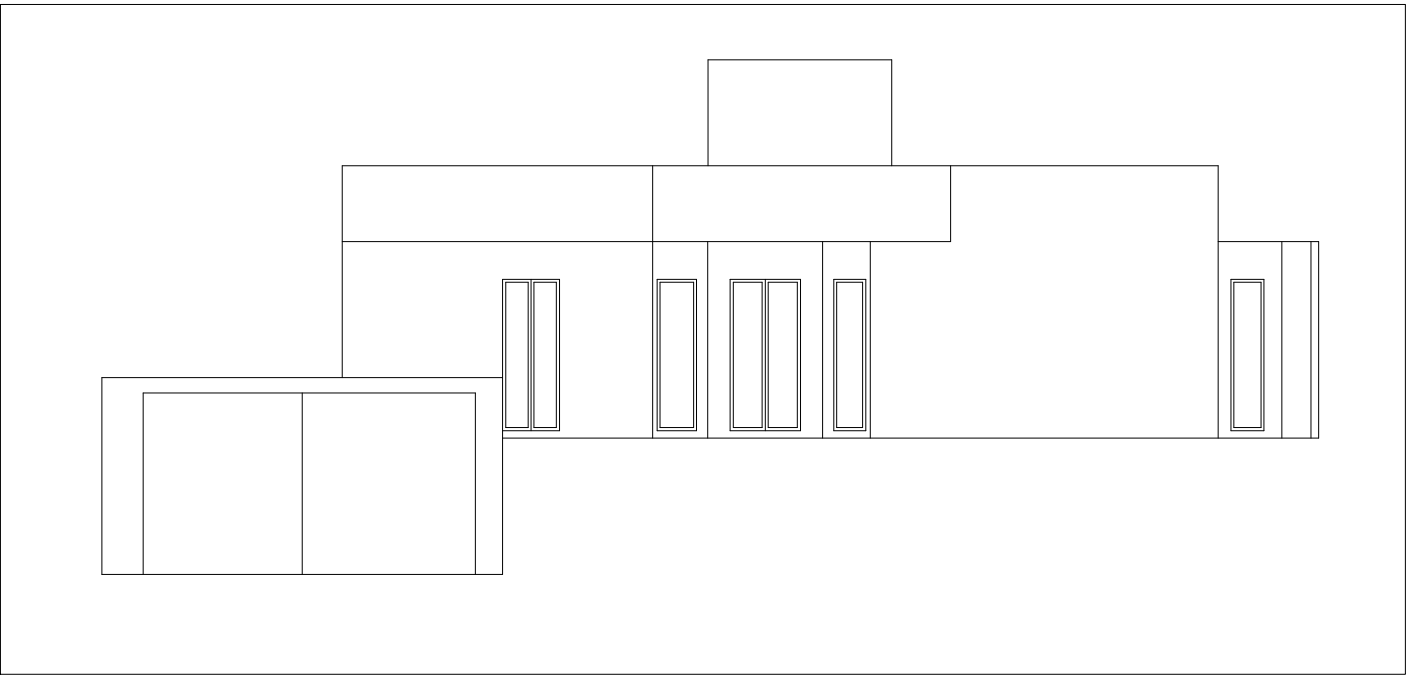


Alçado 1/100

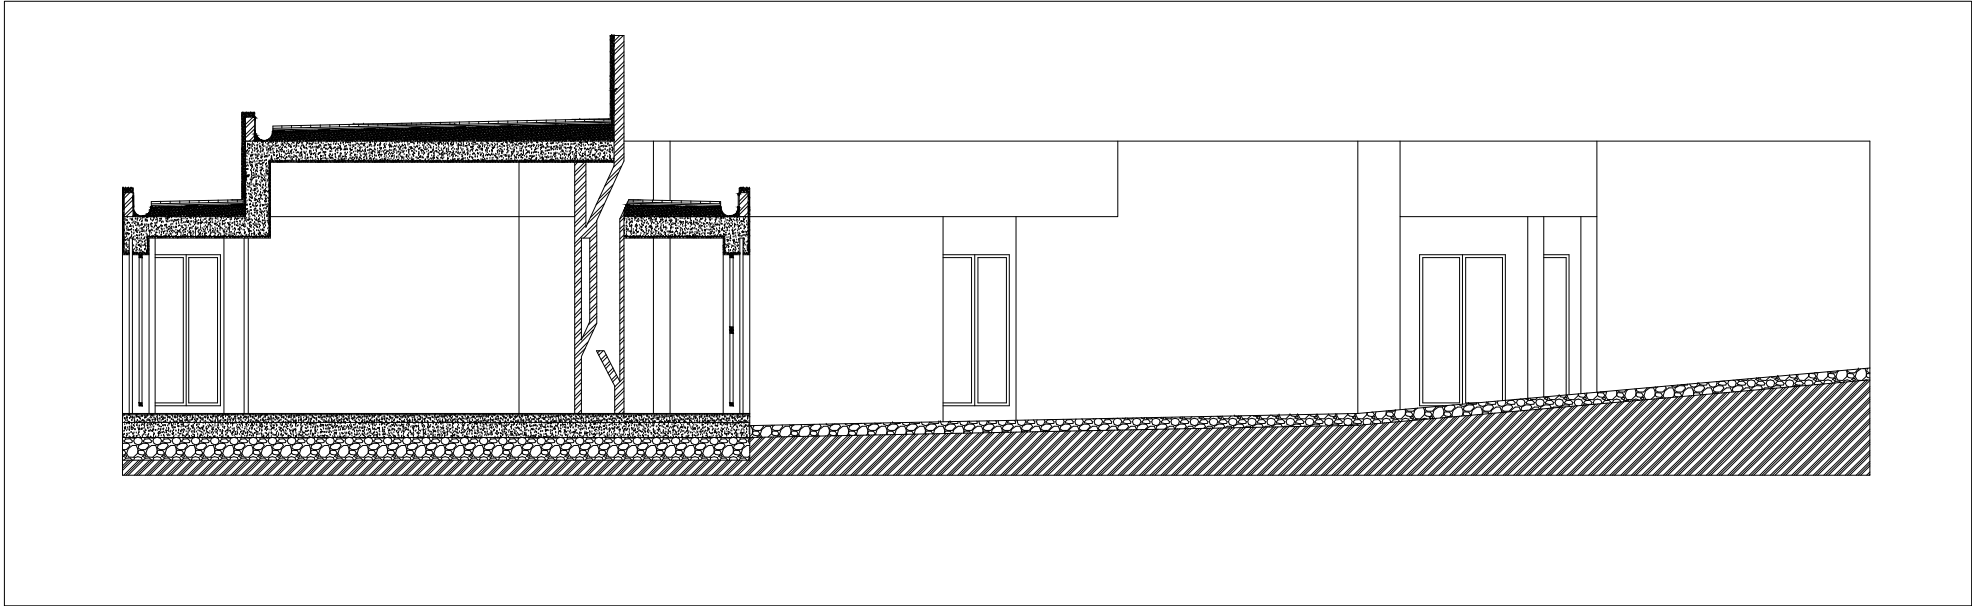


Corte AA' 1/100

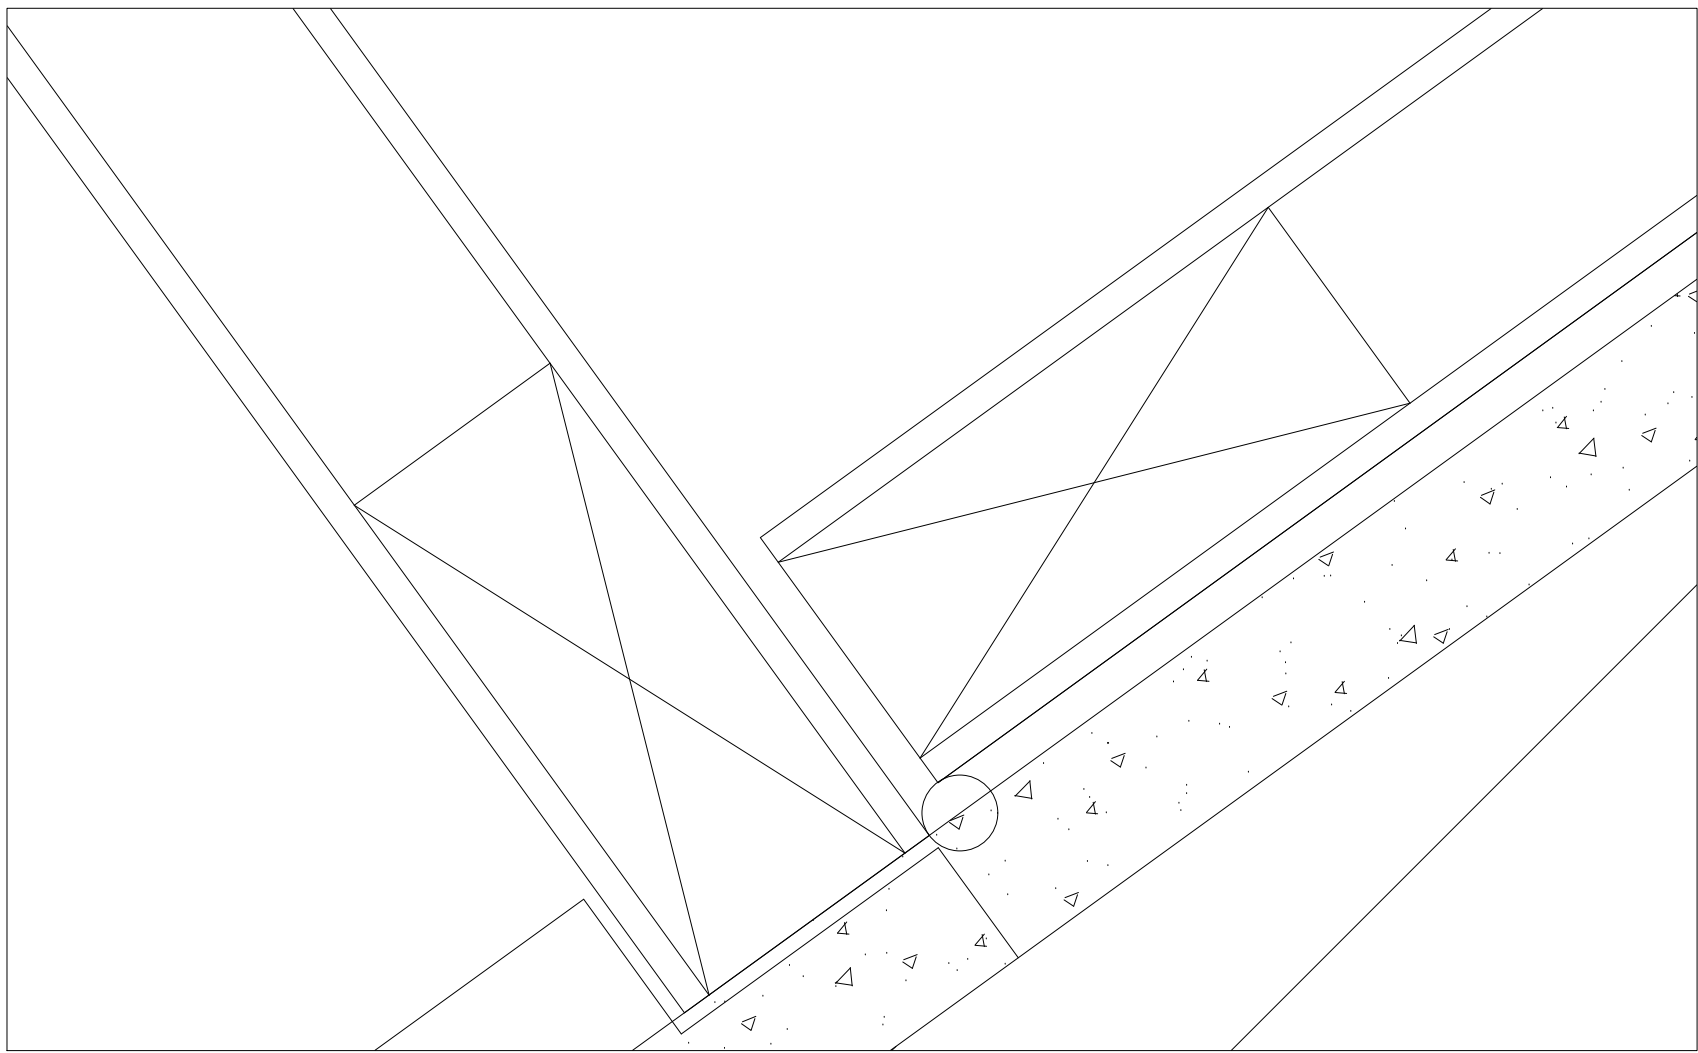

Nó de Porta Interior 1/1

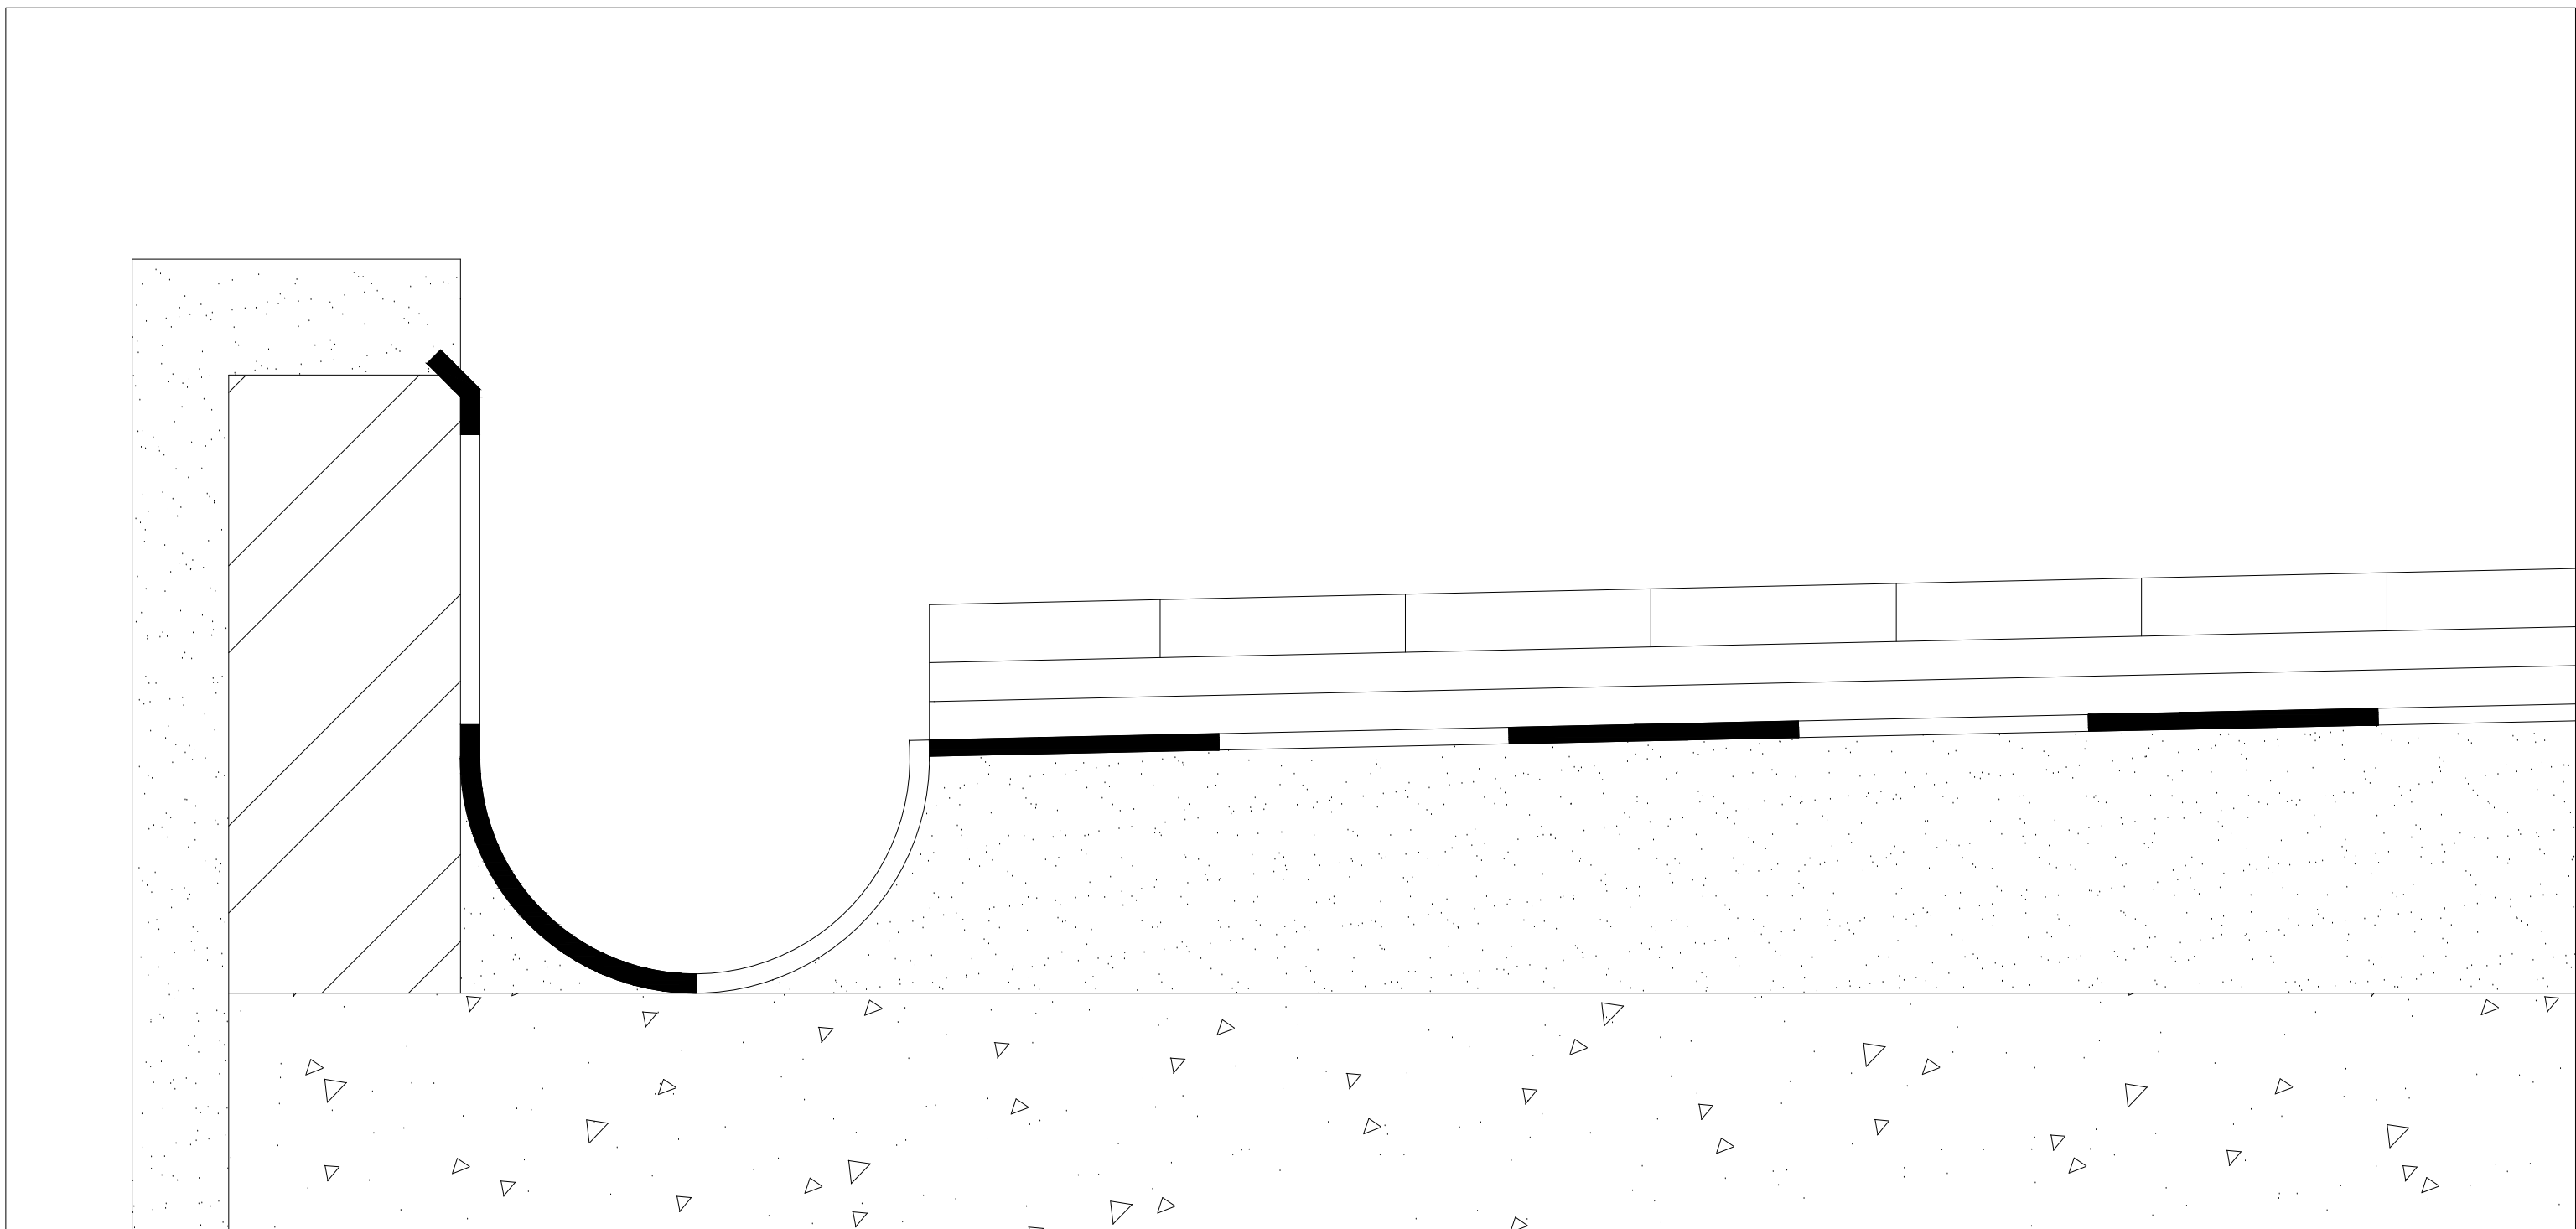

Pormenor de Cobertura 1/1

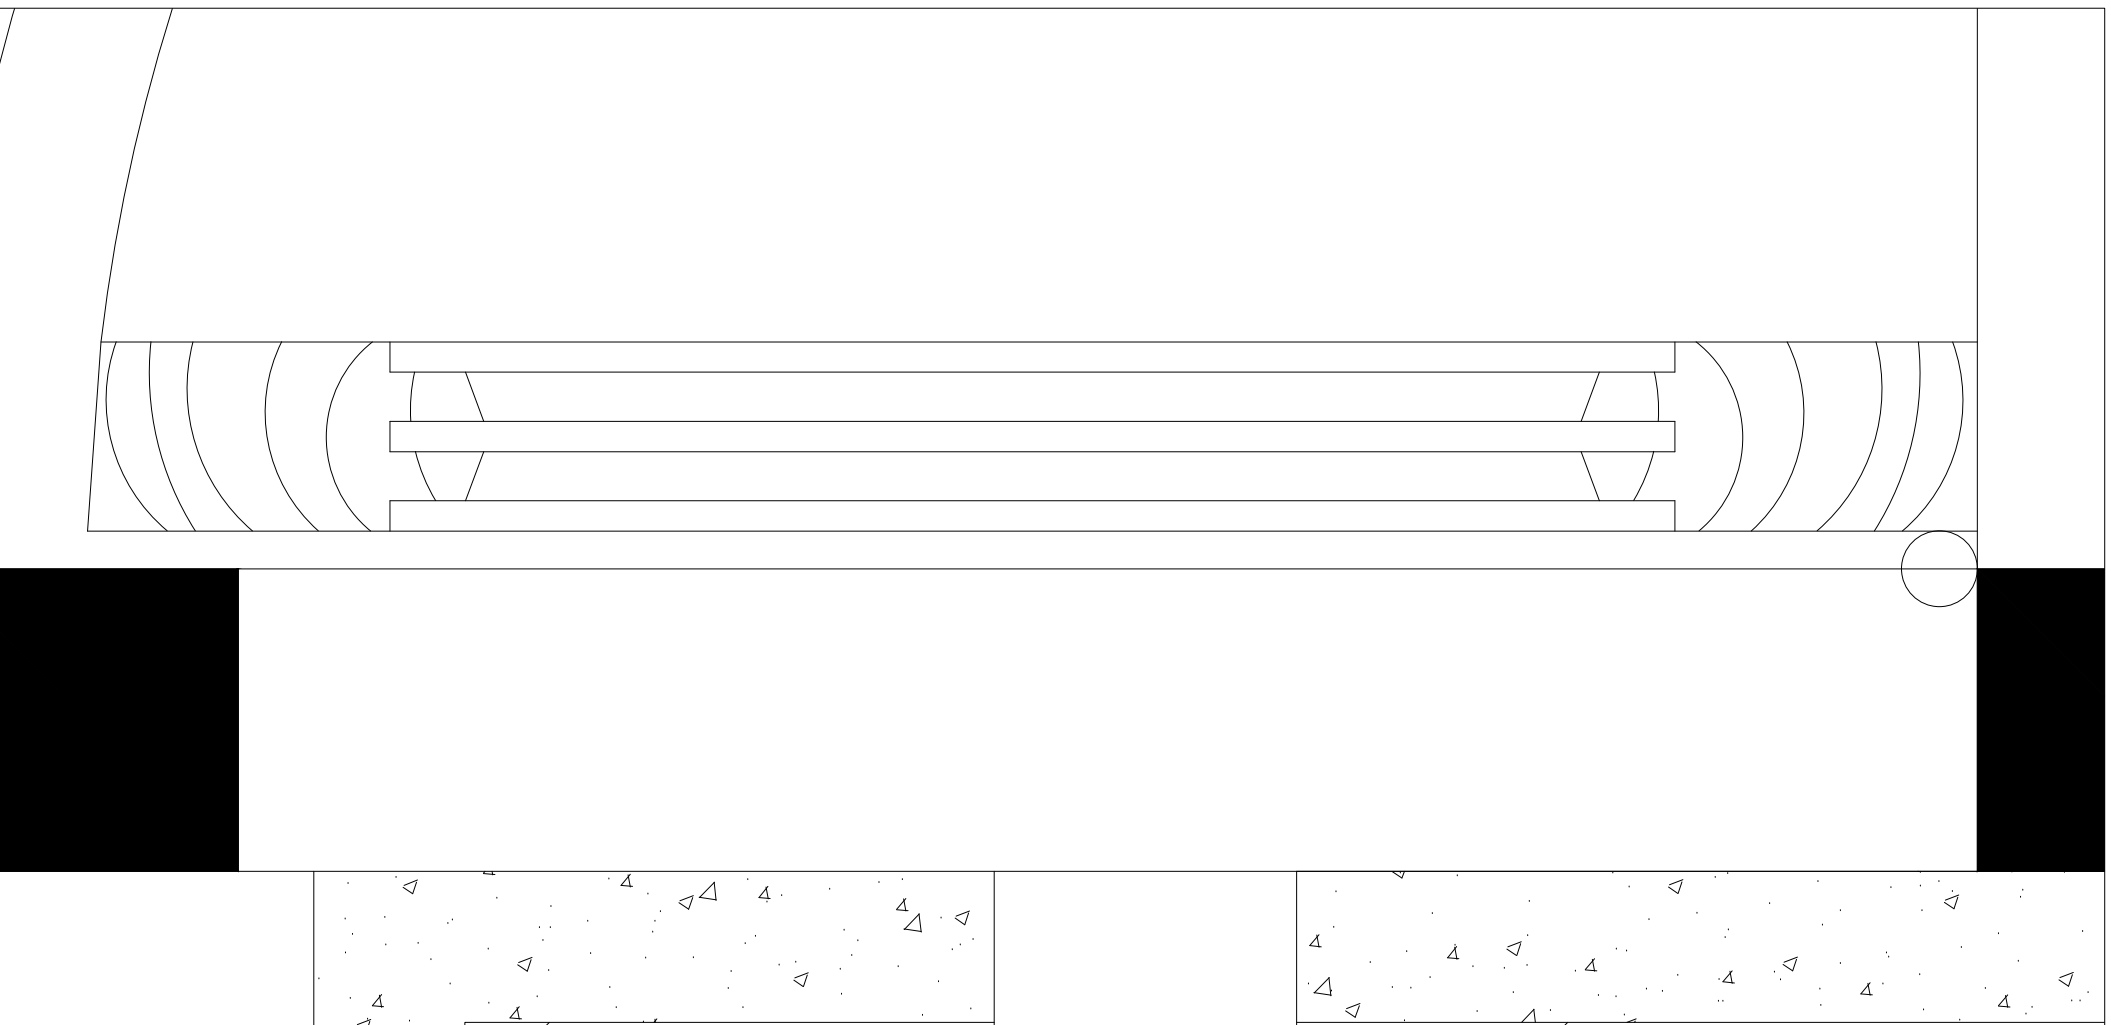

Nó de Porta Exterior 1/1