

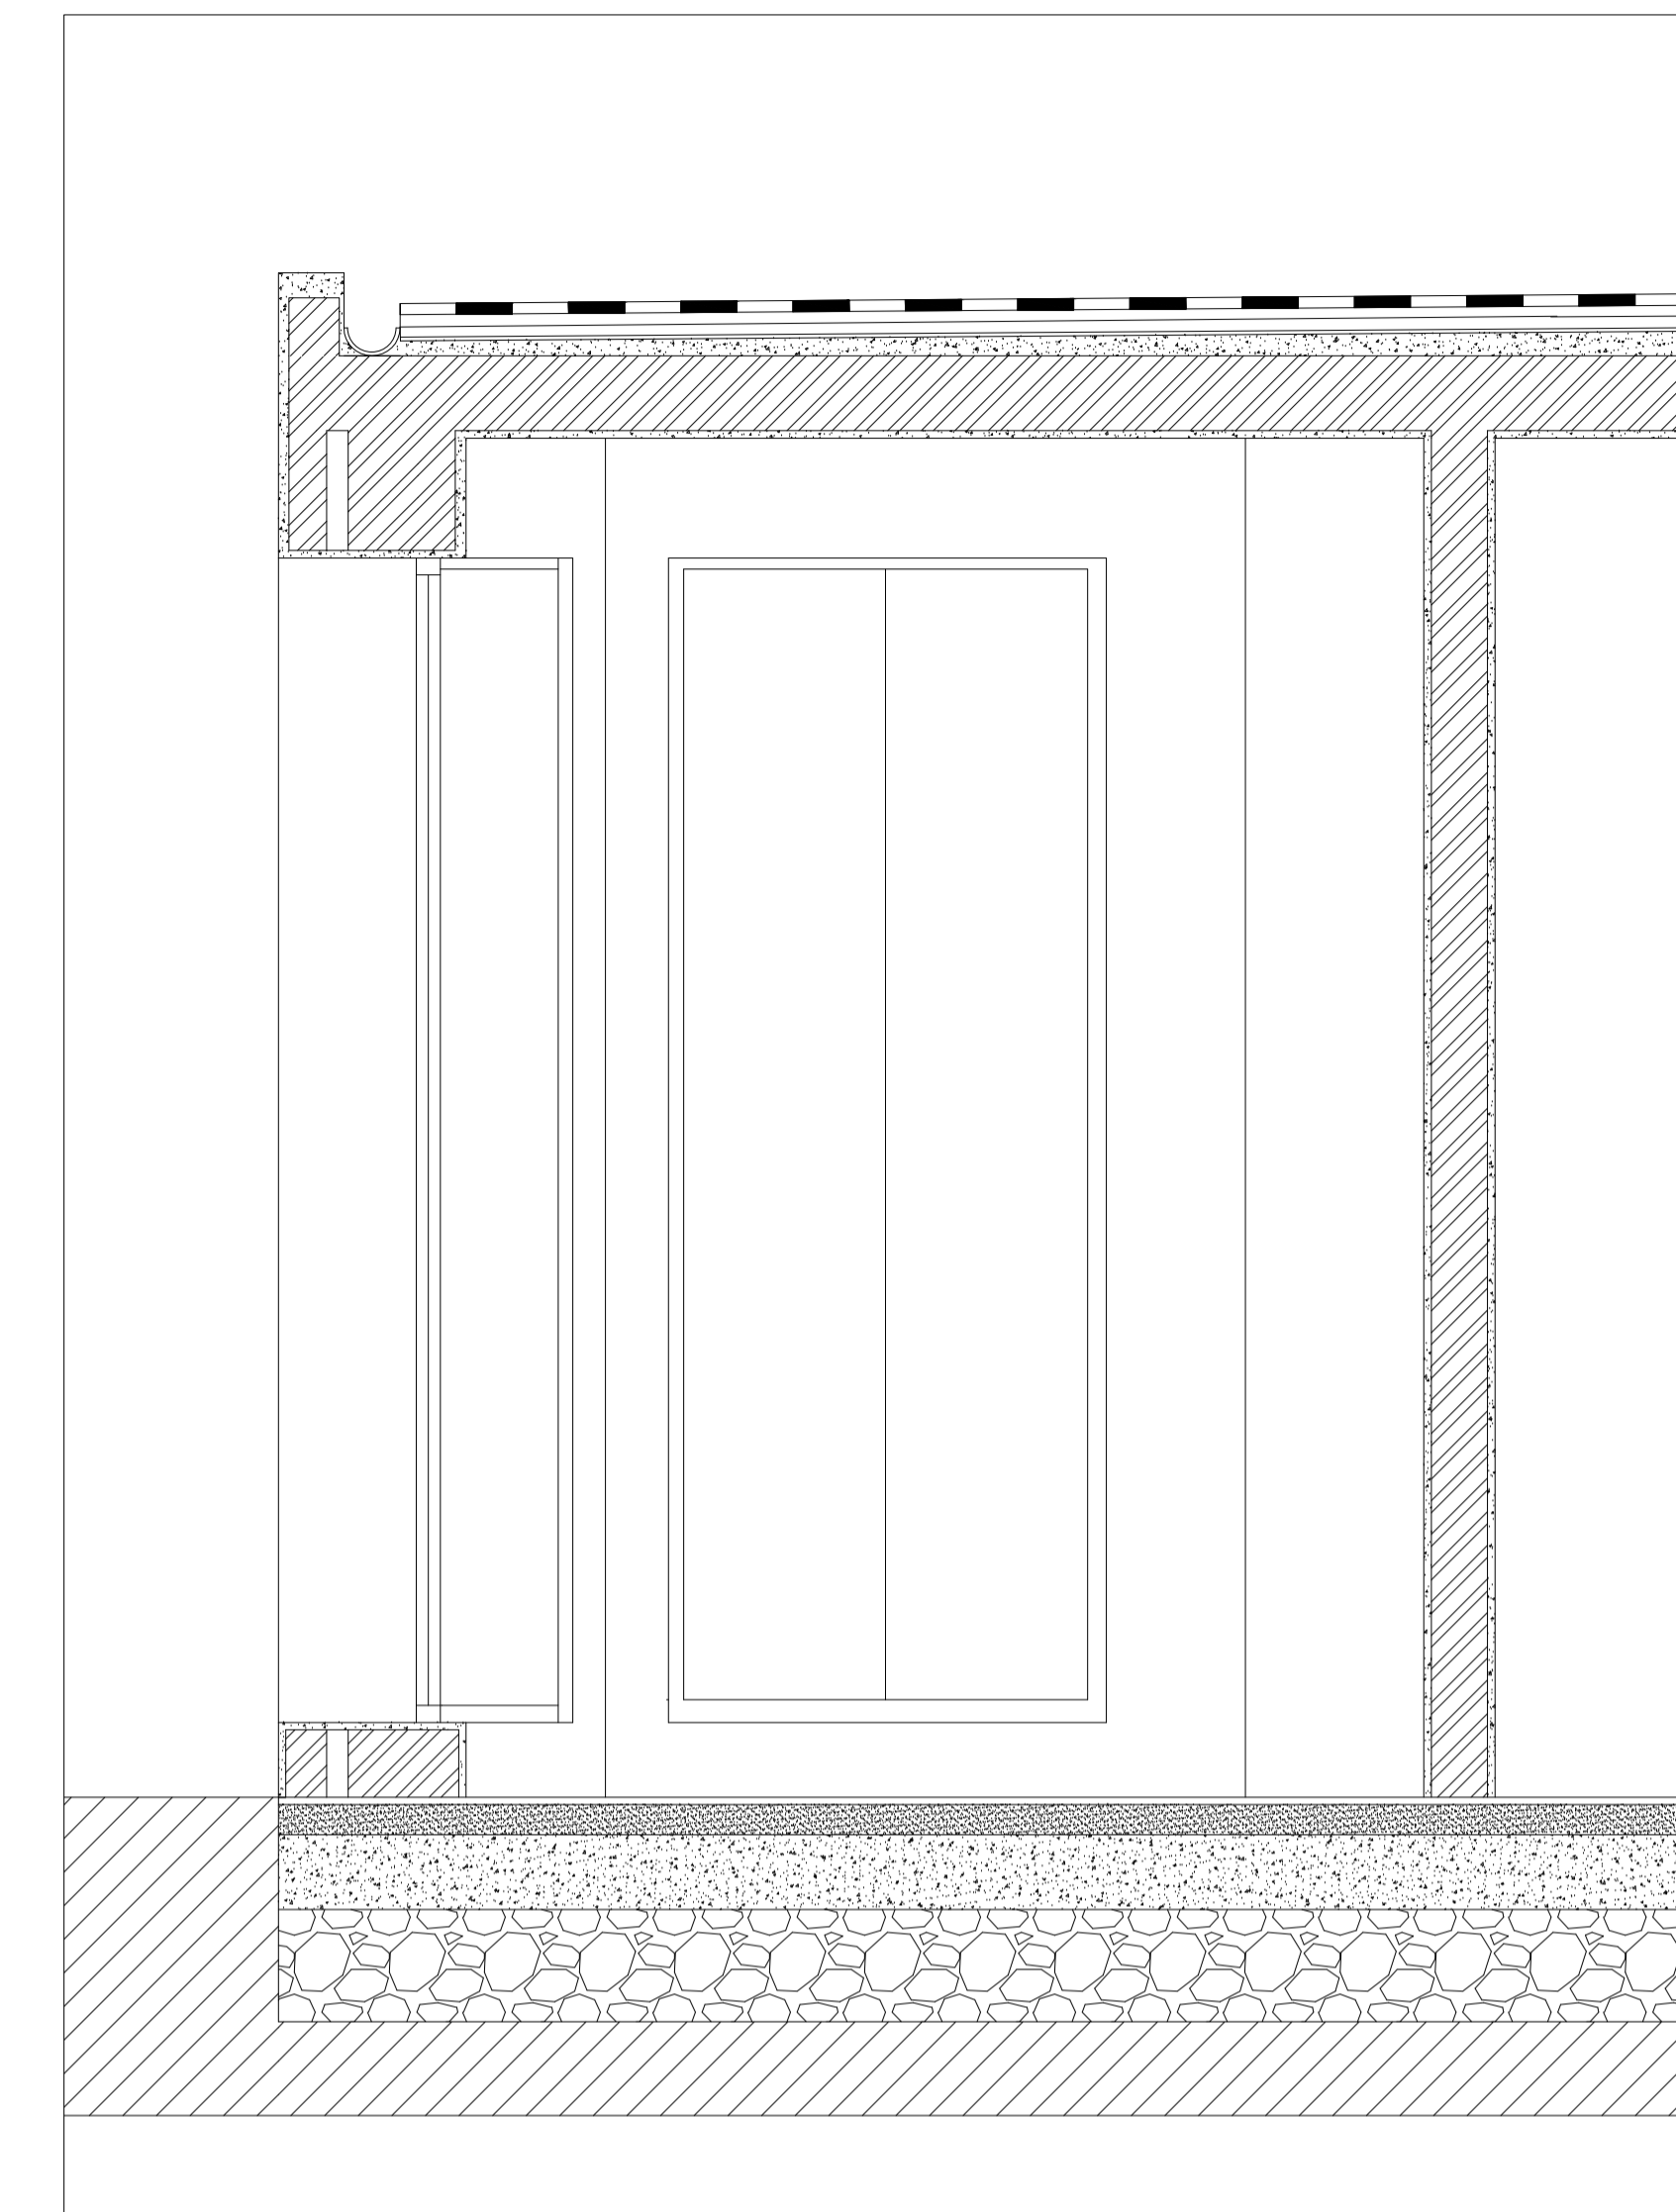



Promenor da porta escala 1:1

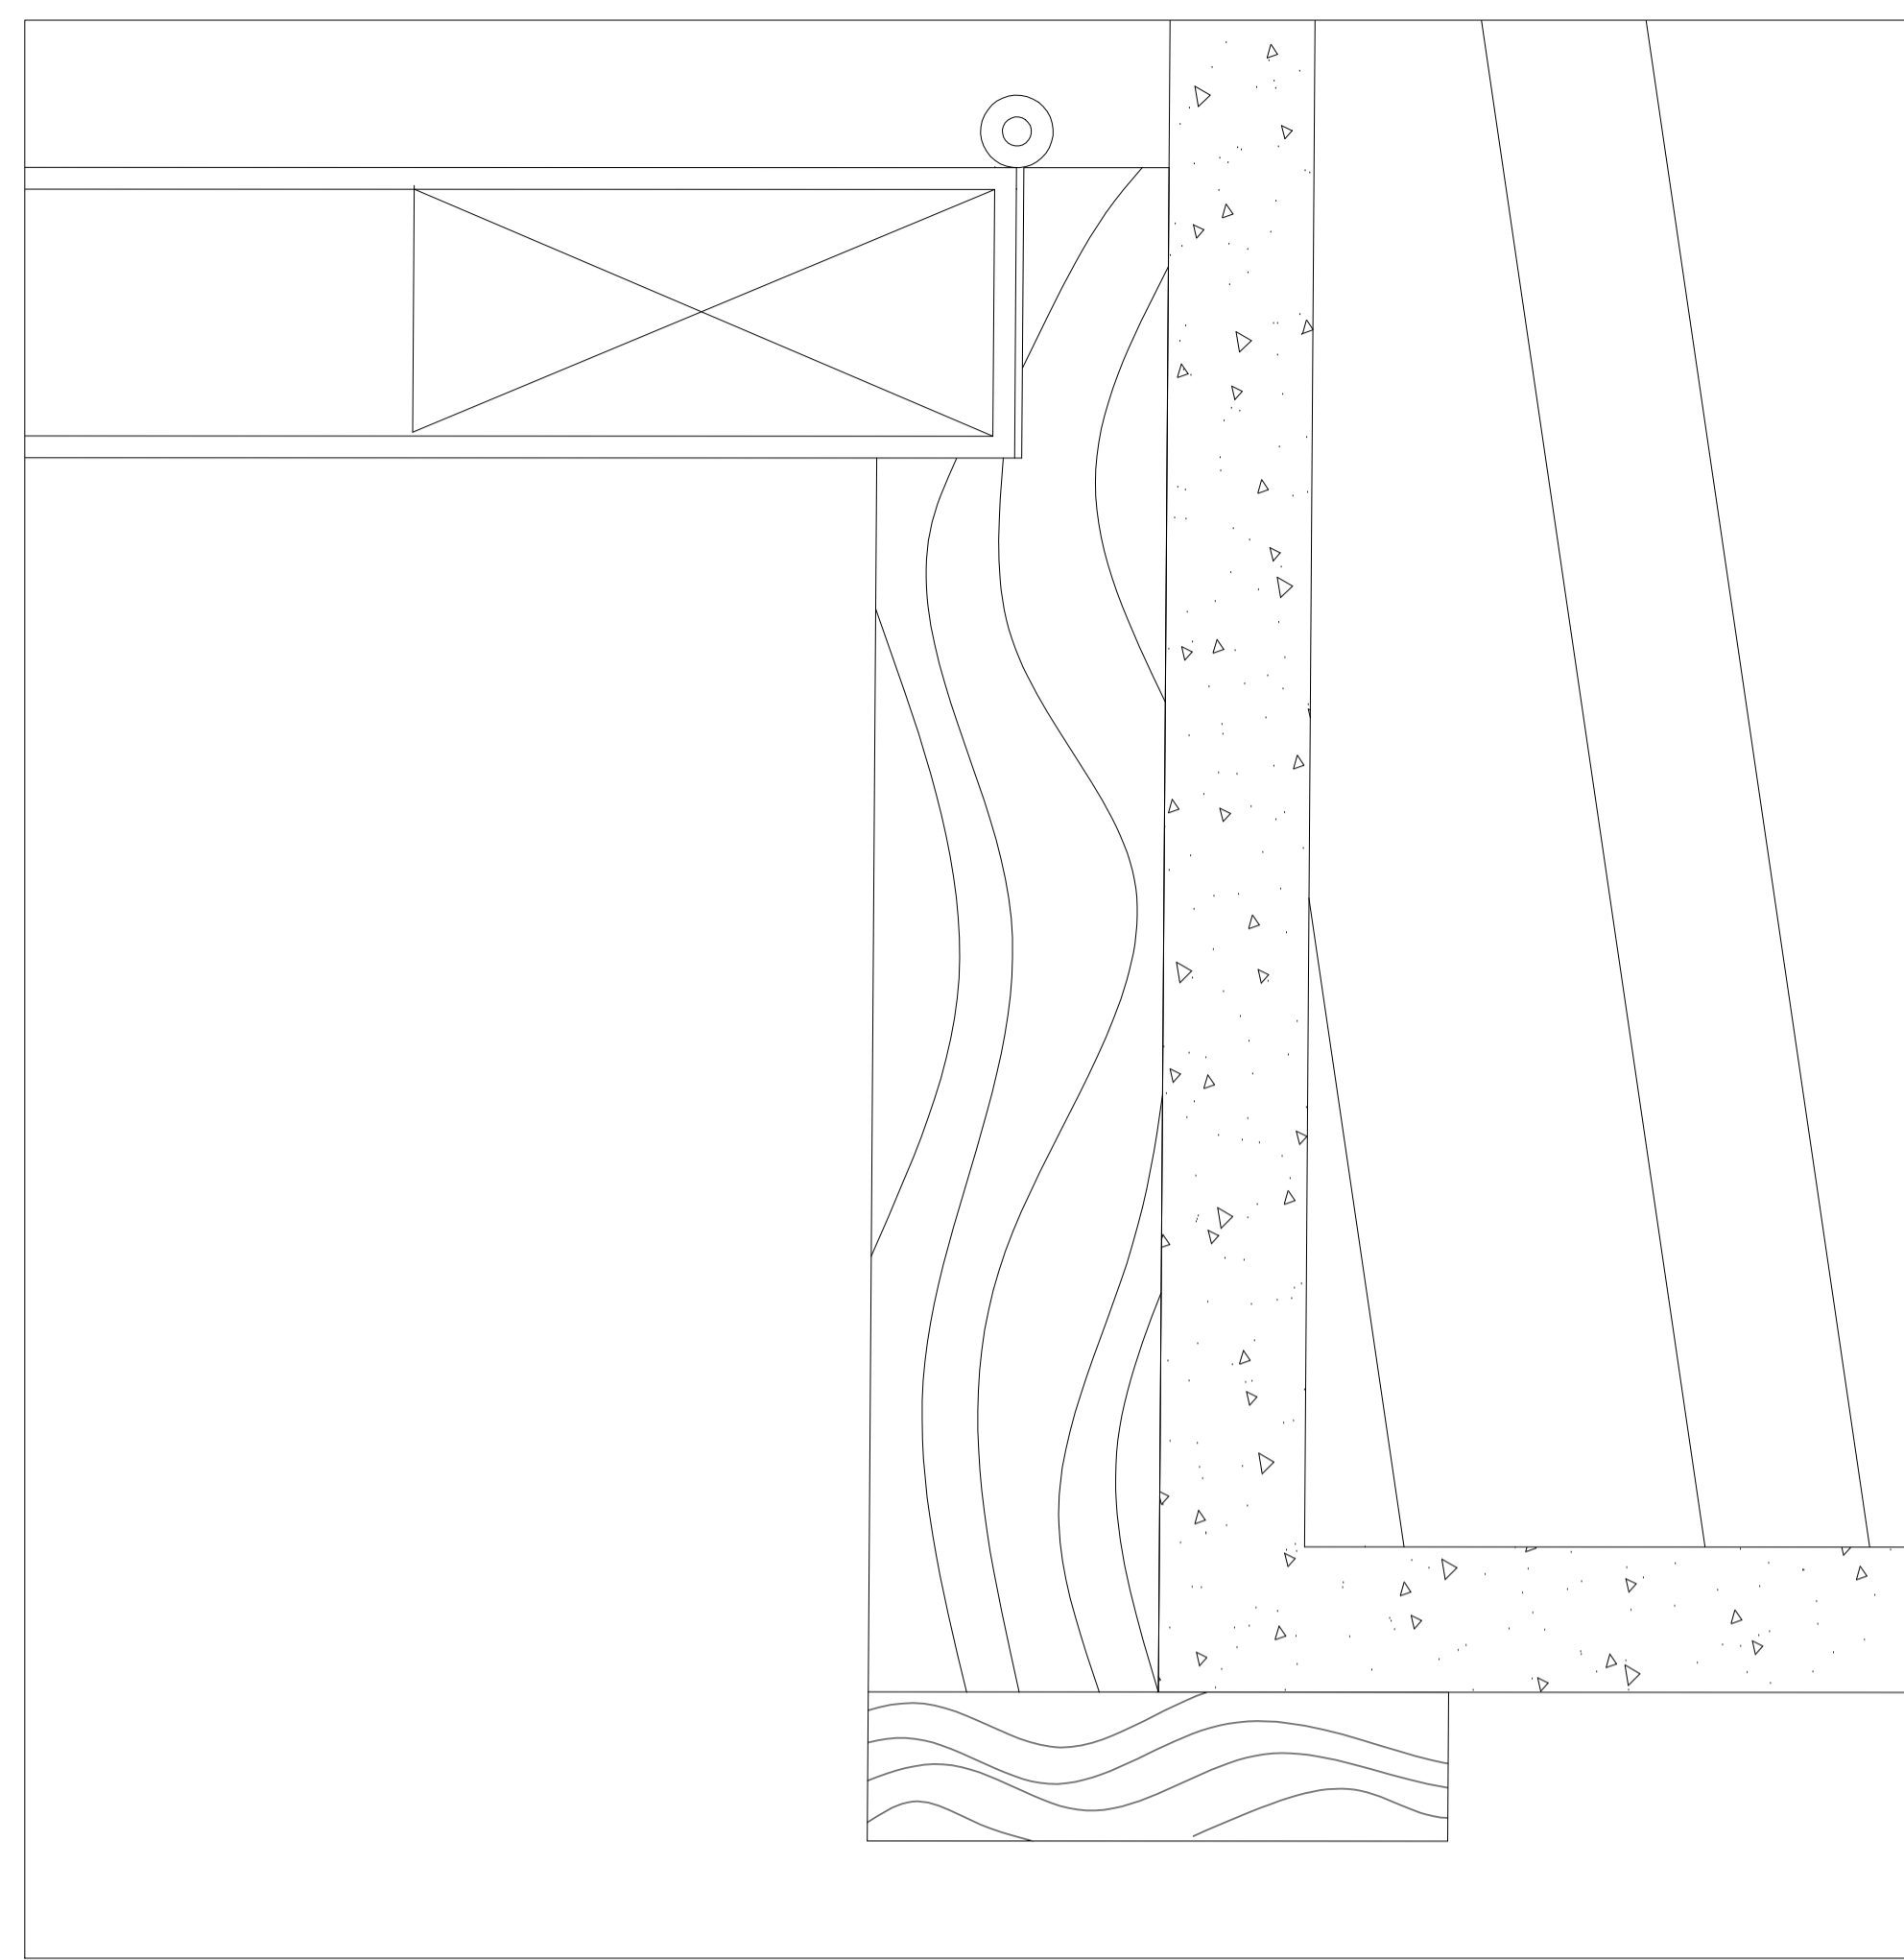


Promenor do corte escala 1:20

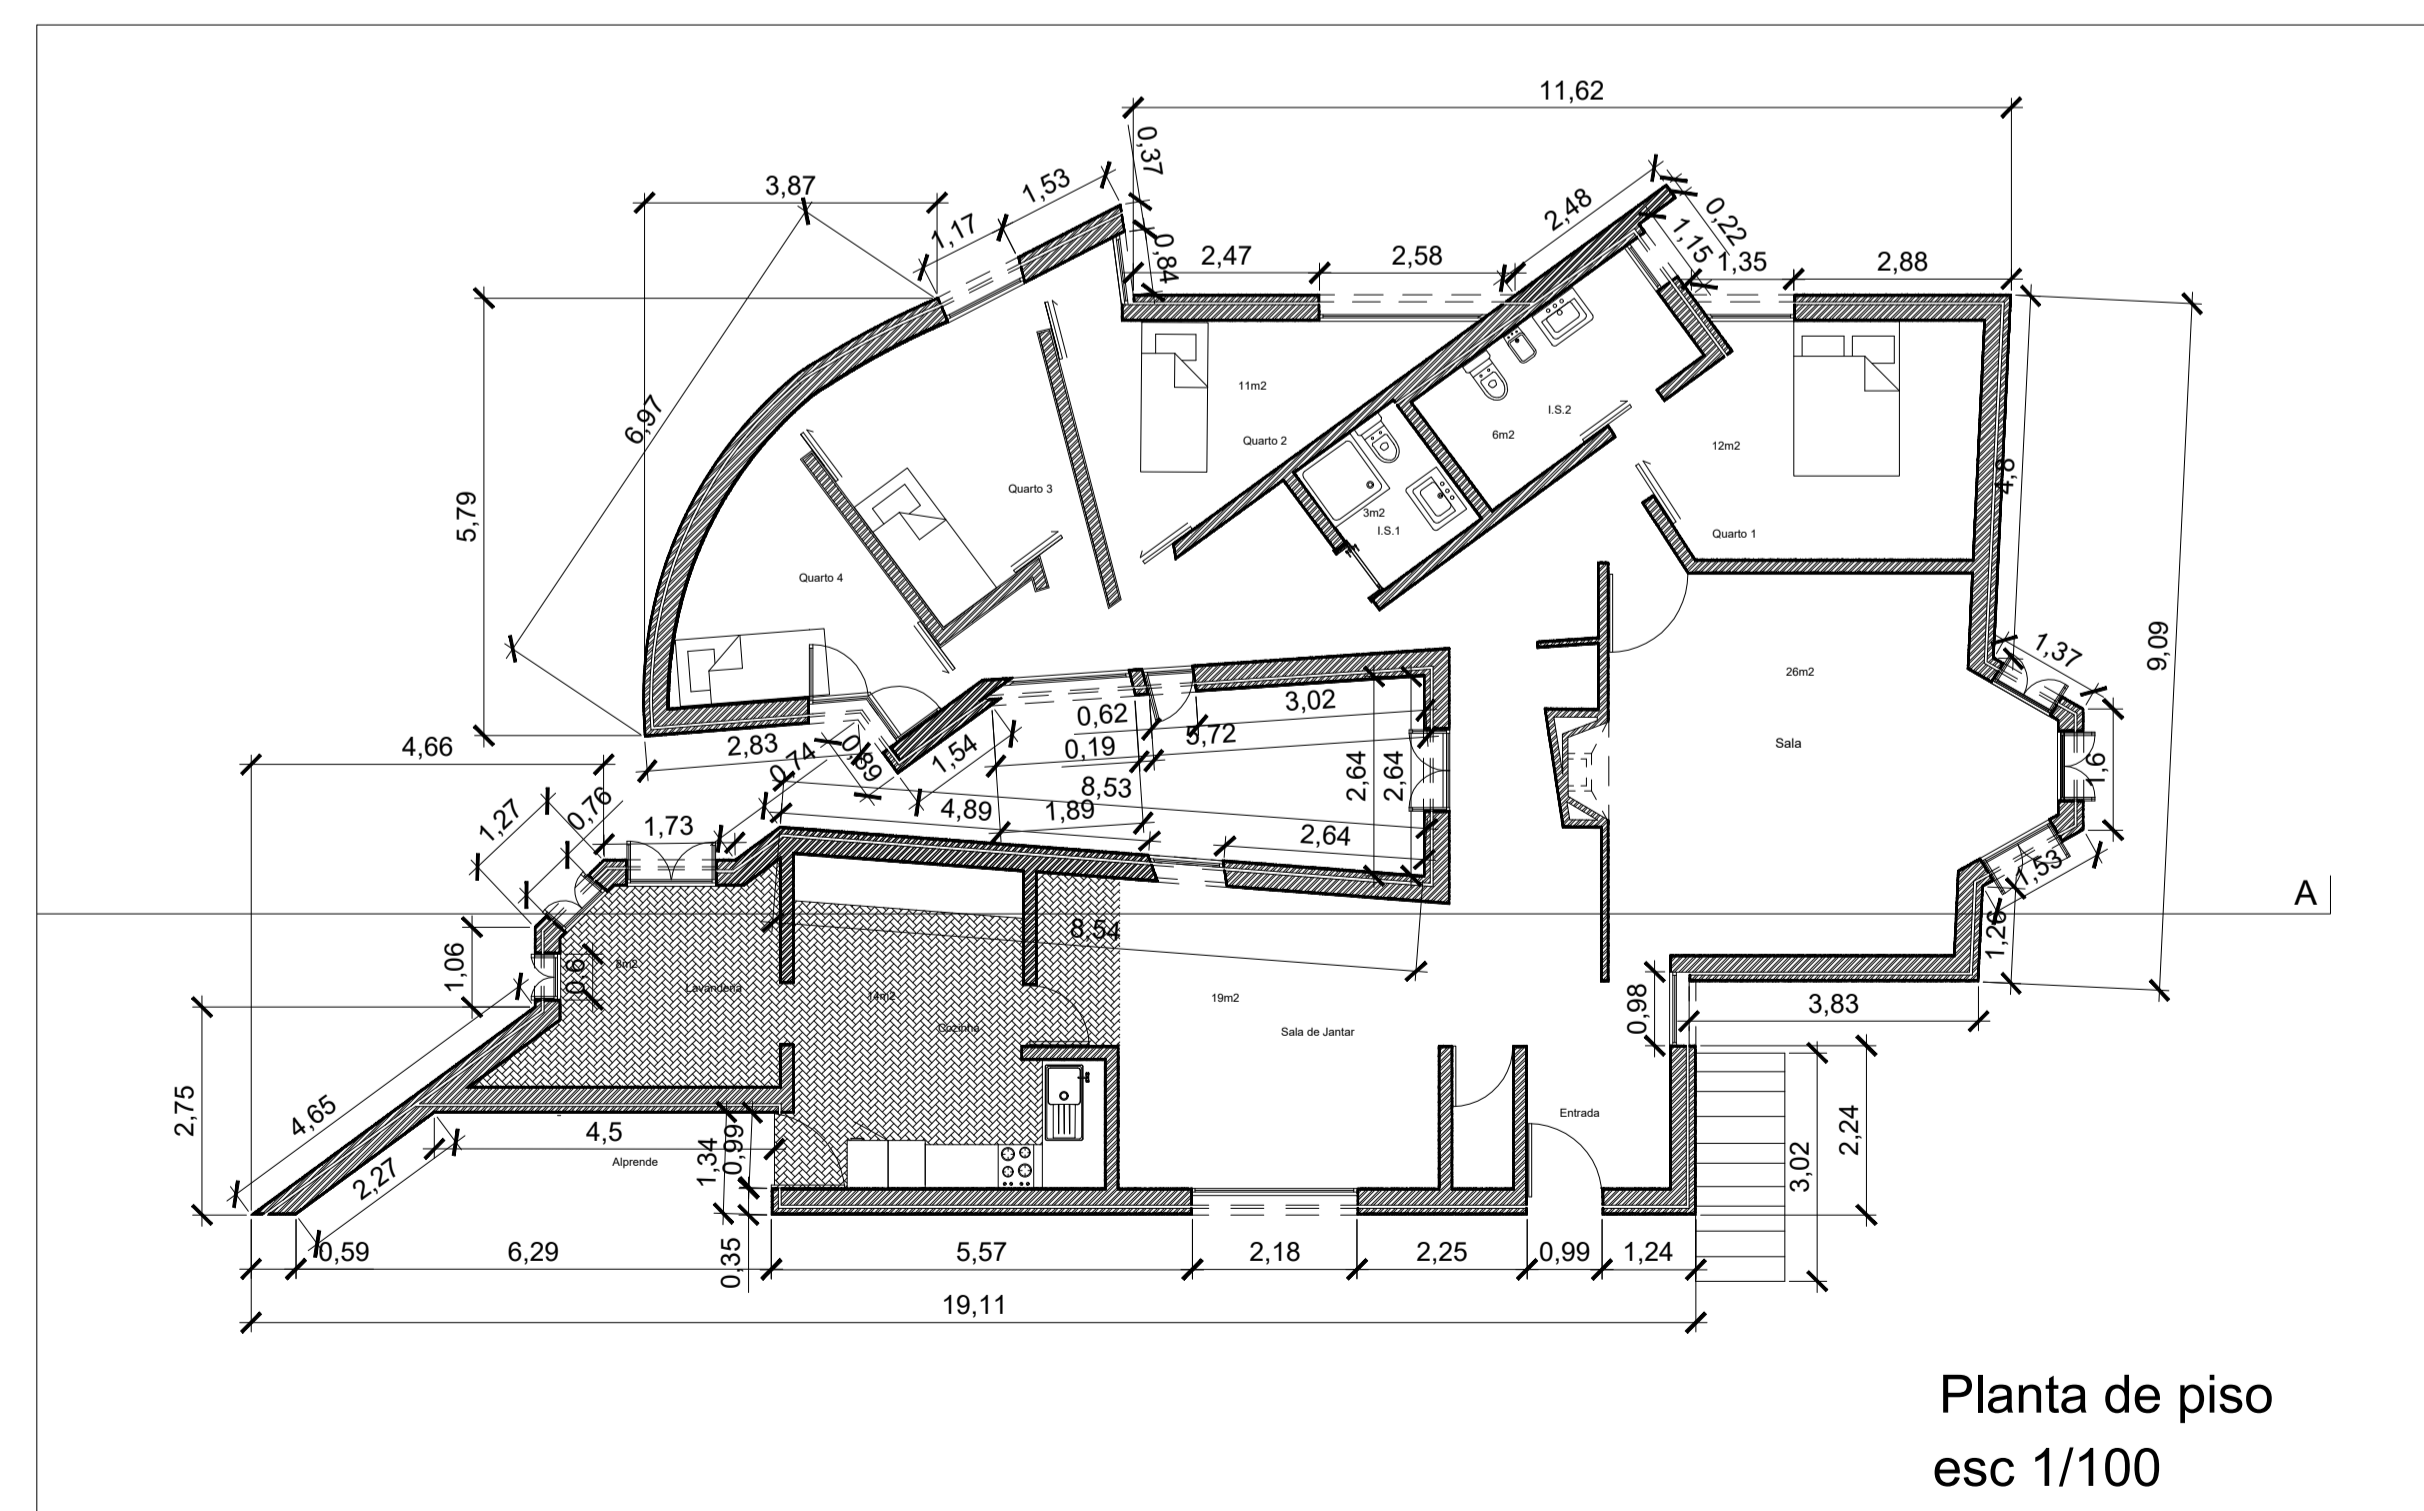

Planta de piso
esc 1/100

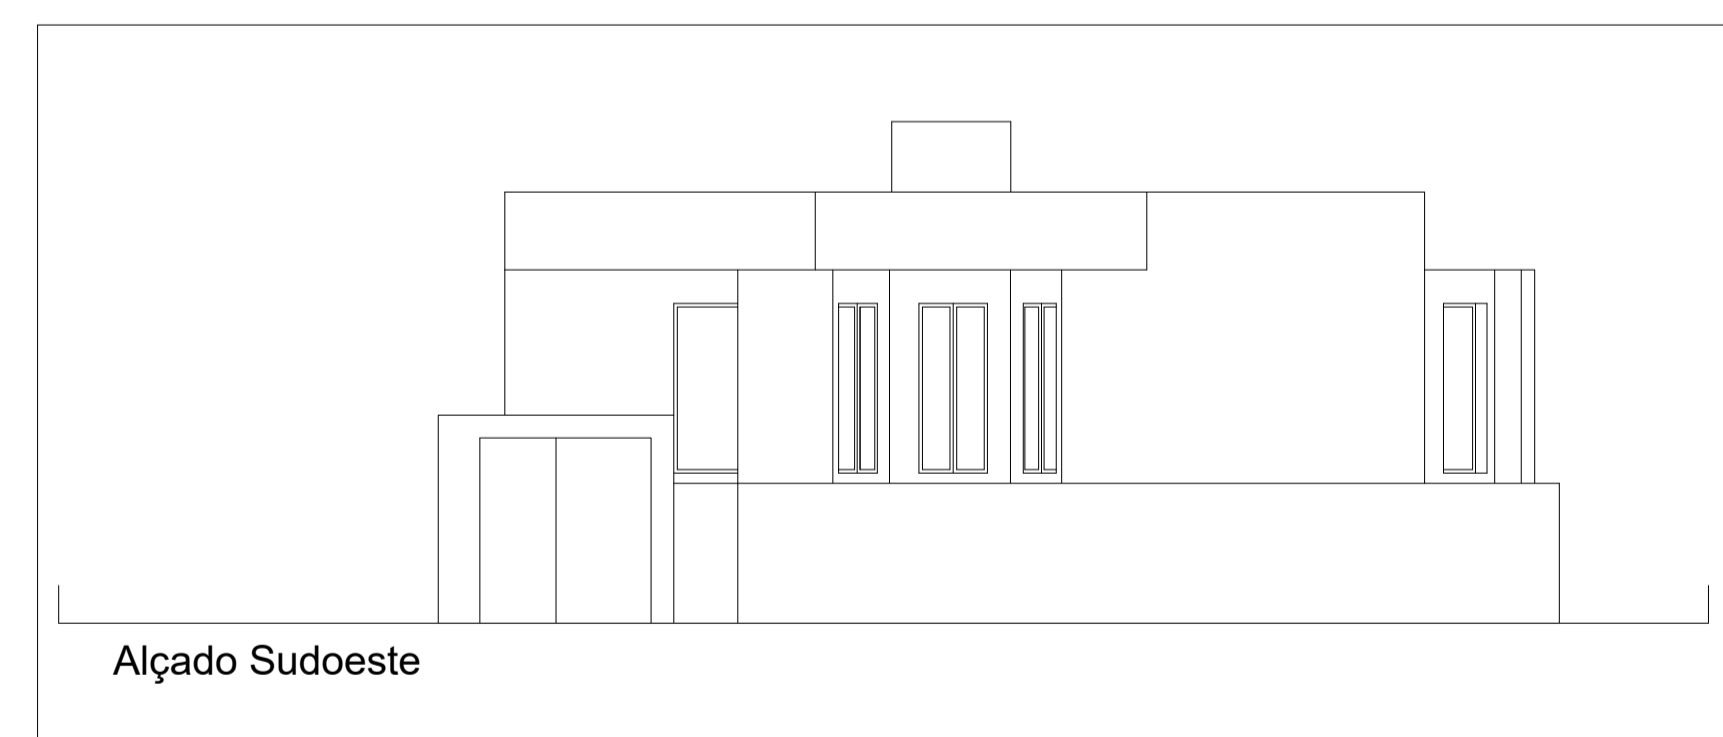


Alçado sudoeste

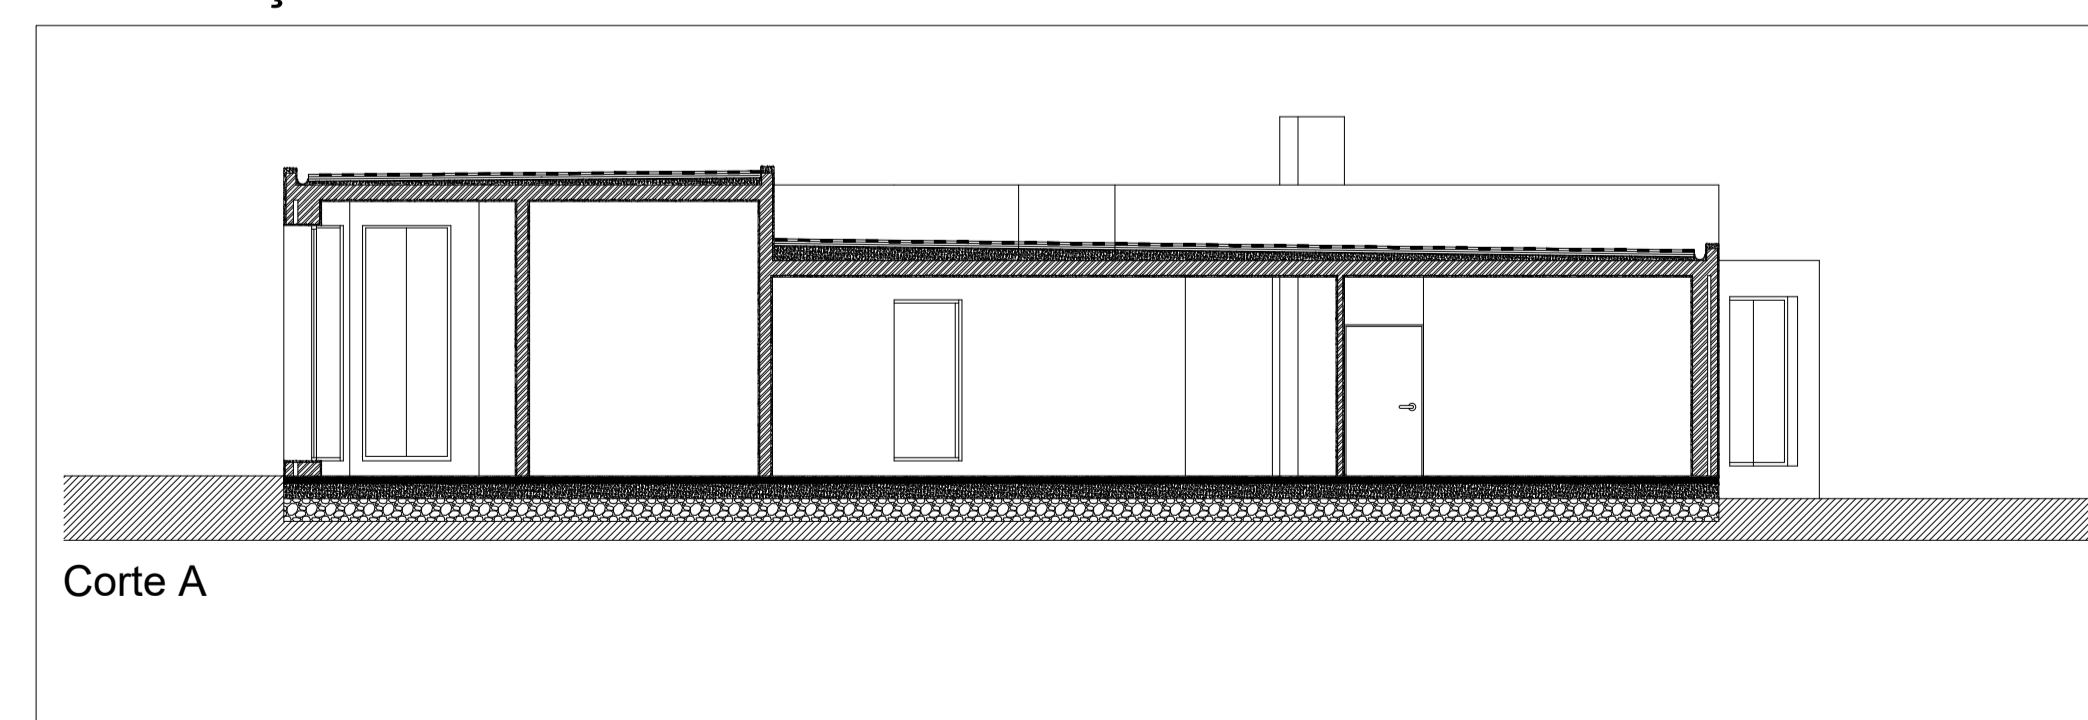

Corte A

Corte A escala 1:100

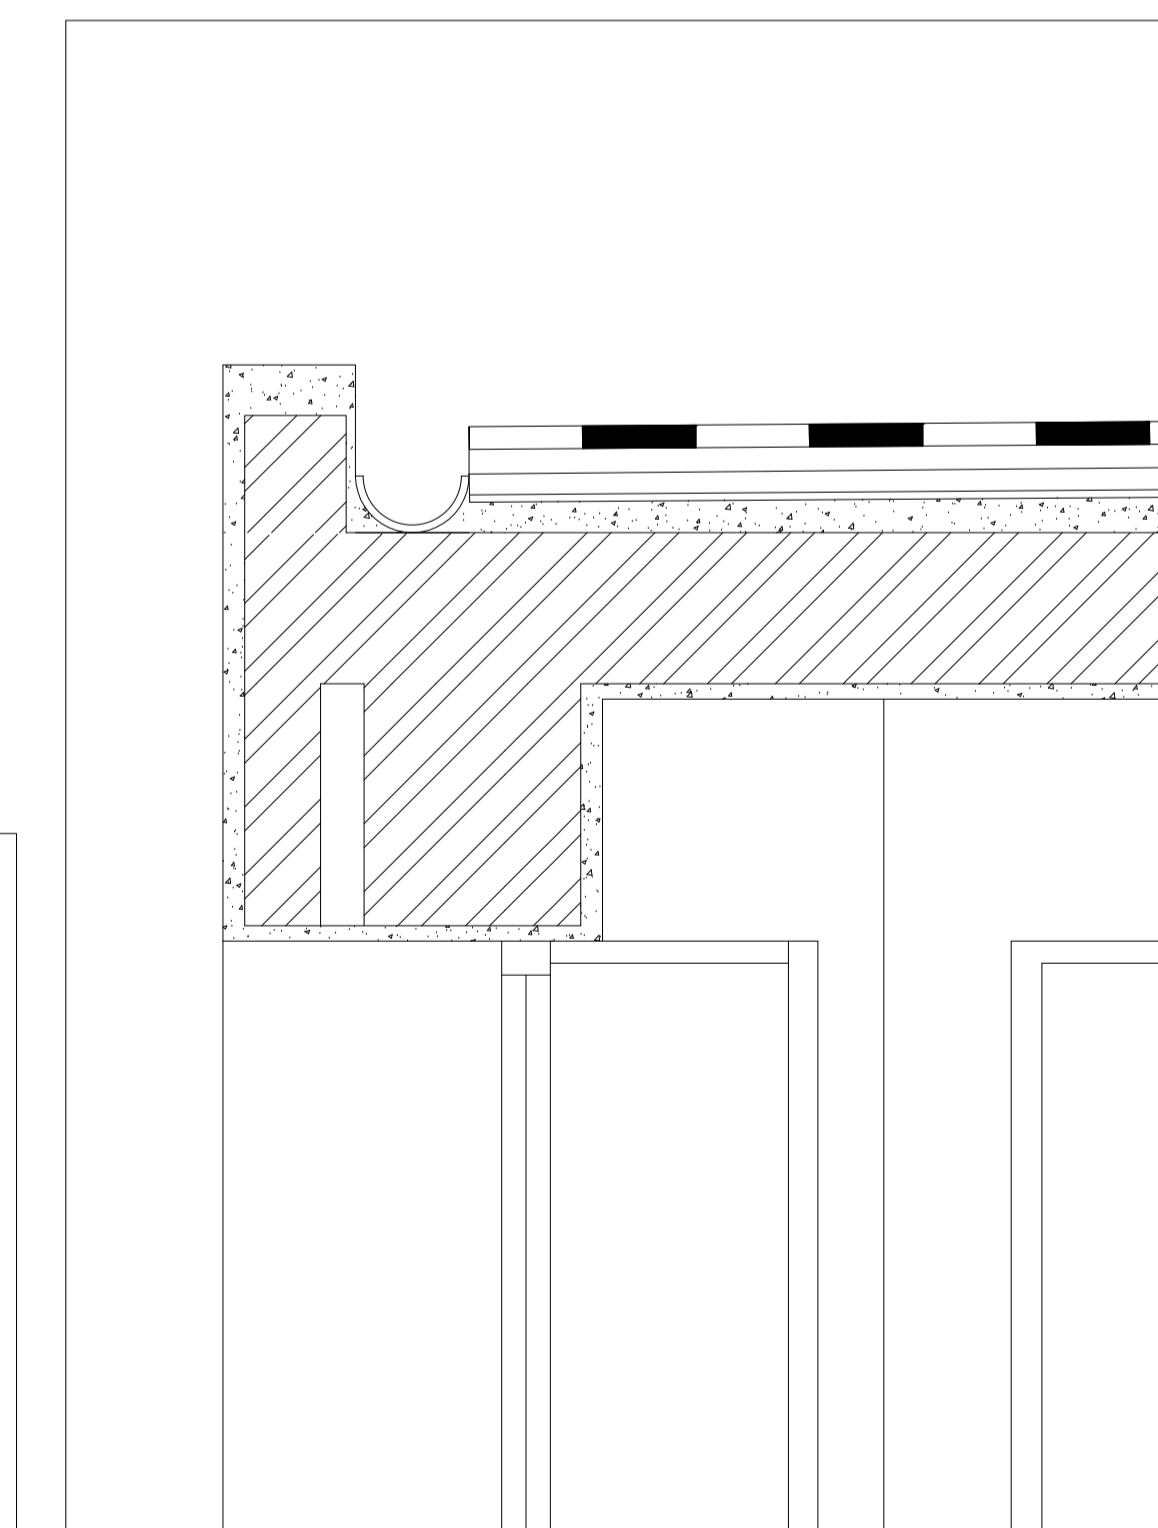

Promenor do corte escala 1:10

Planta de piso escala 1:100

Frederico de Figueiredo Genio N 20231166 Turma 2 i	
Casa Antonio Carlos Siza	Escala 1:100, 1:20
Projeto de execução	1:10, 1:1
Planta, Corte, Alçado e promenores	Data: 25/10/2024