




Planta à cota baixa

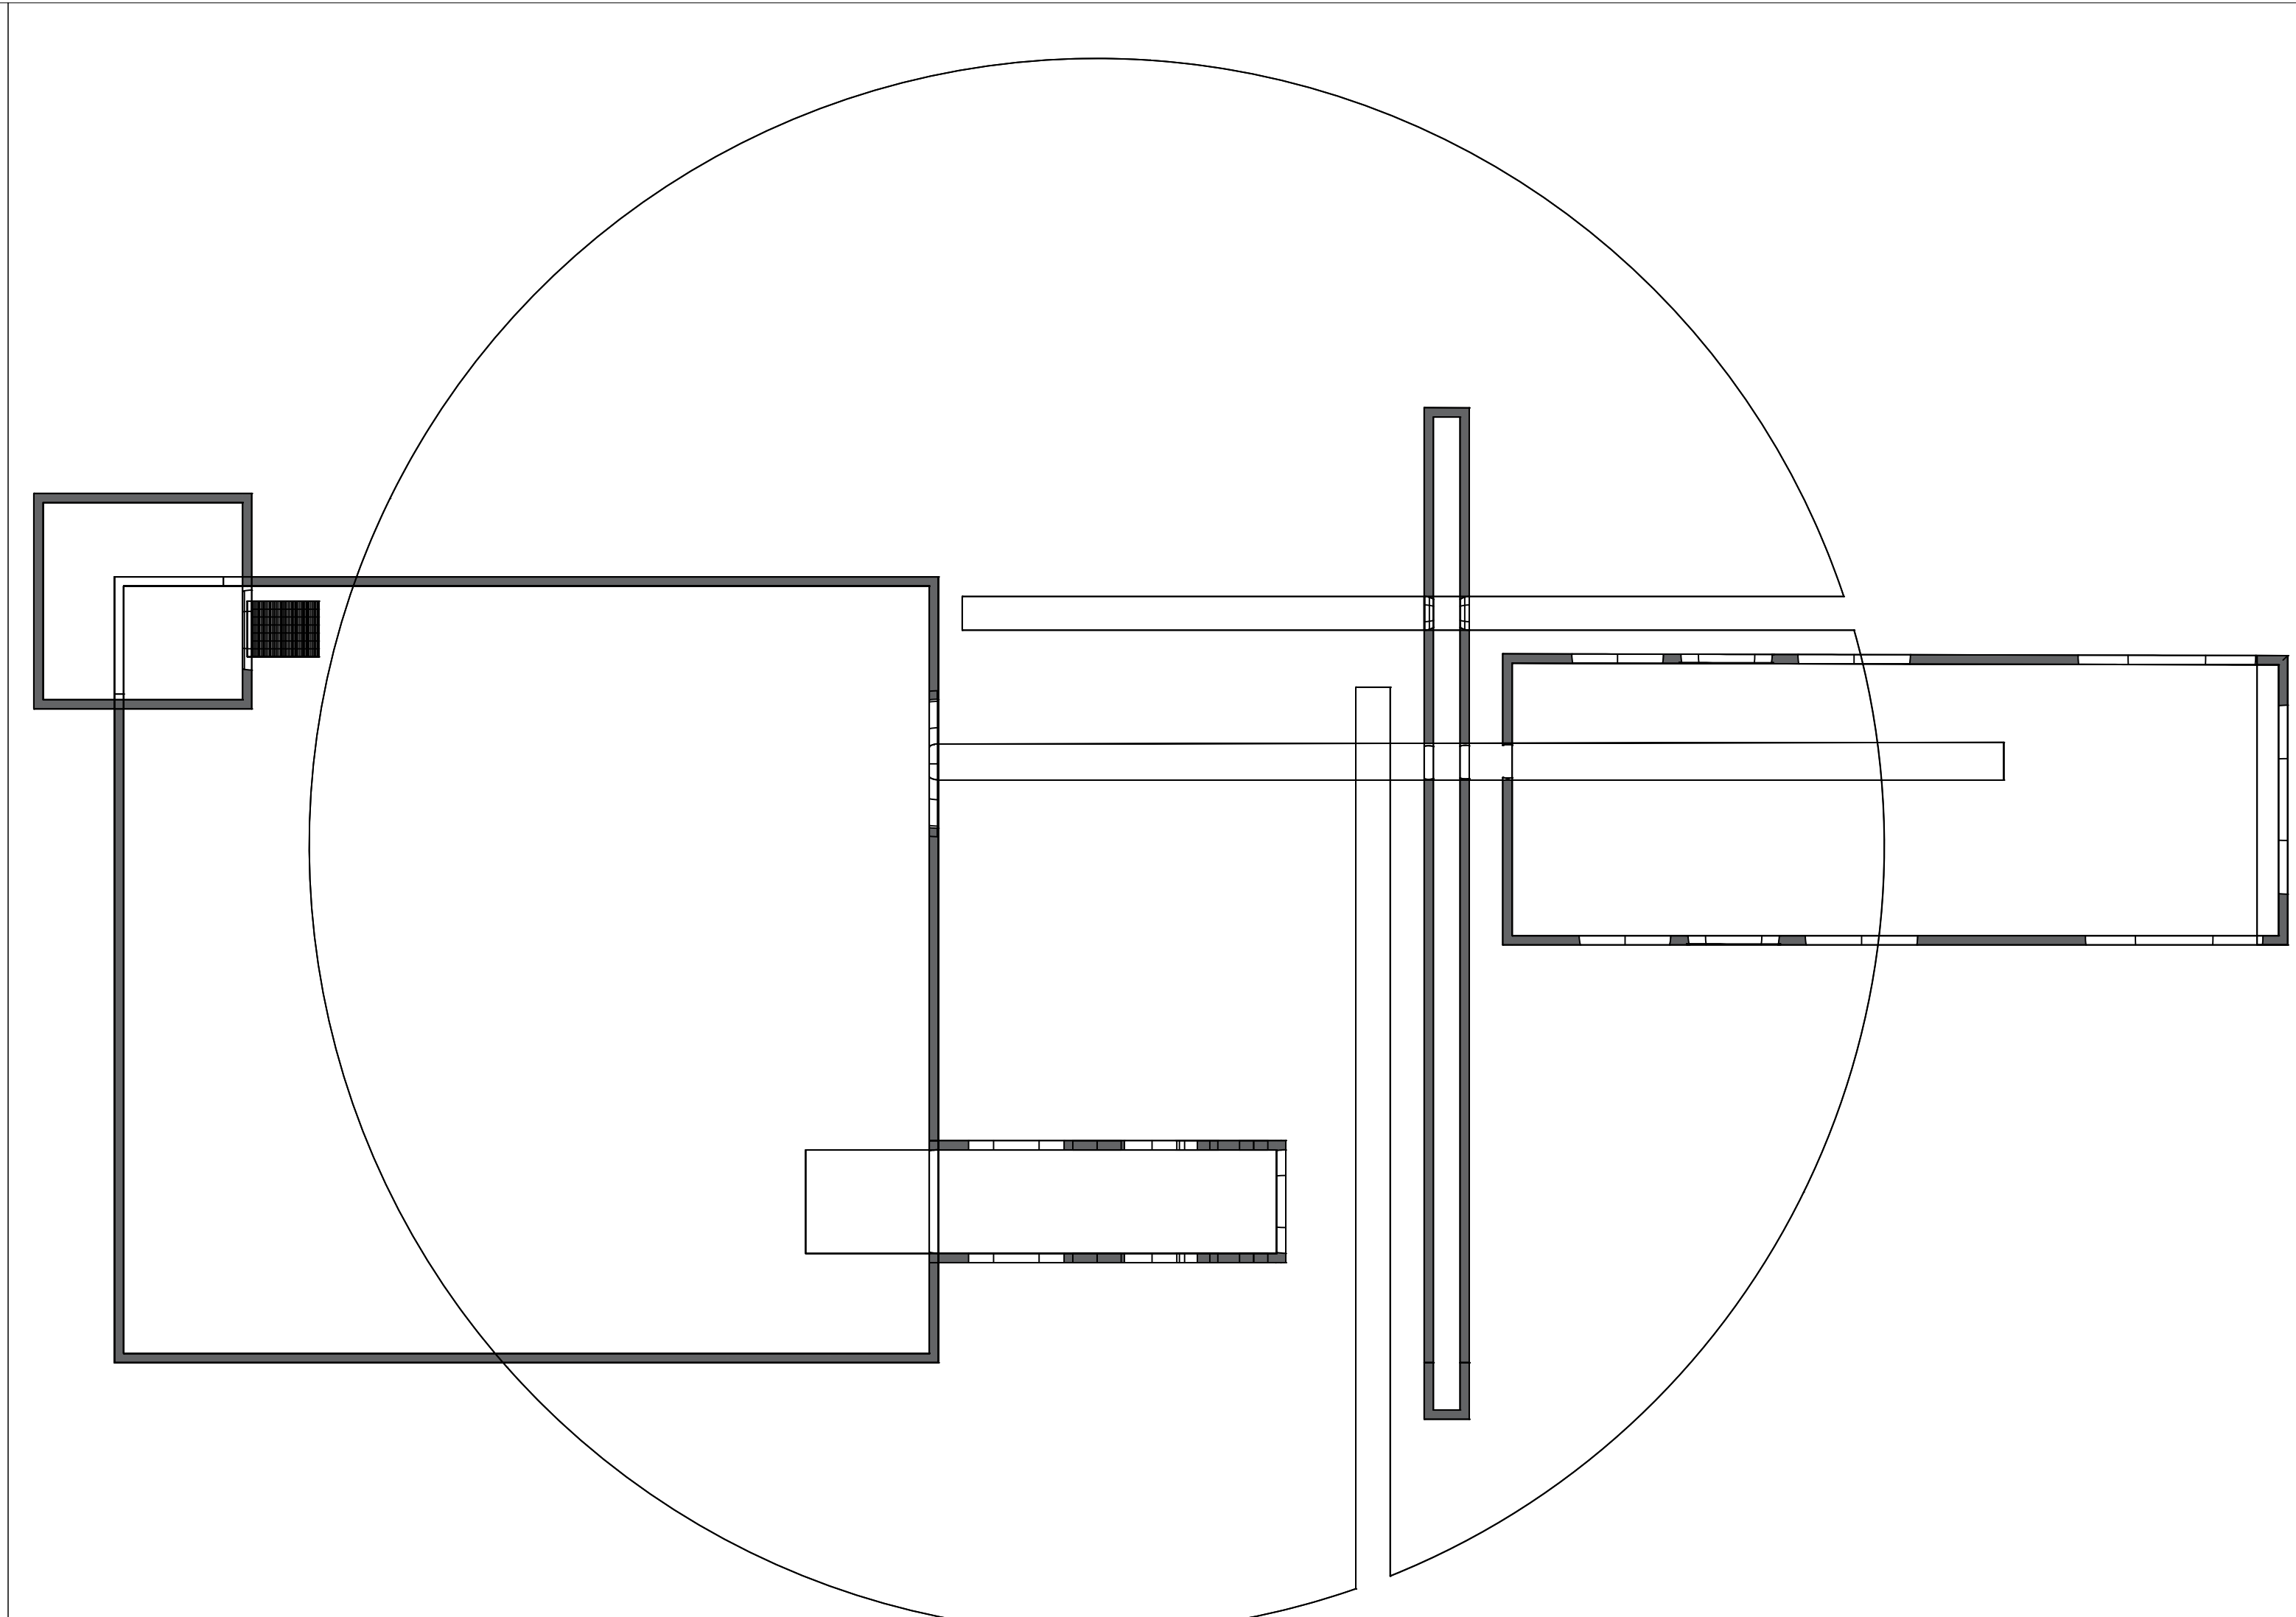

Planta à cota alta

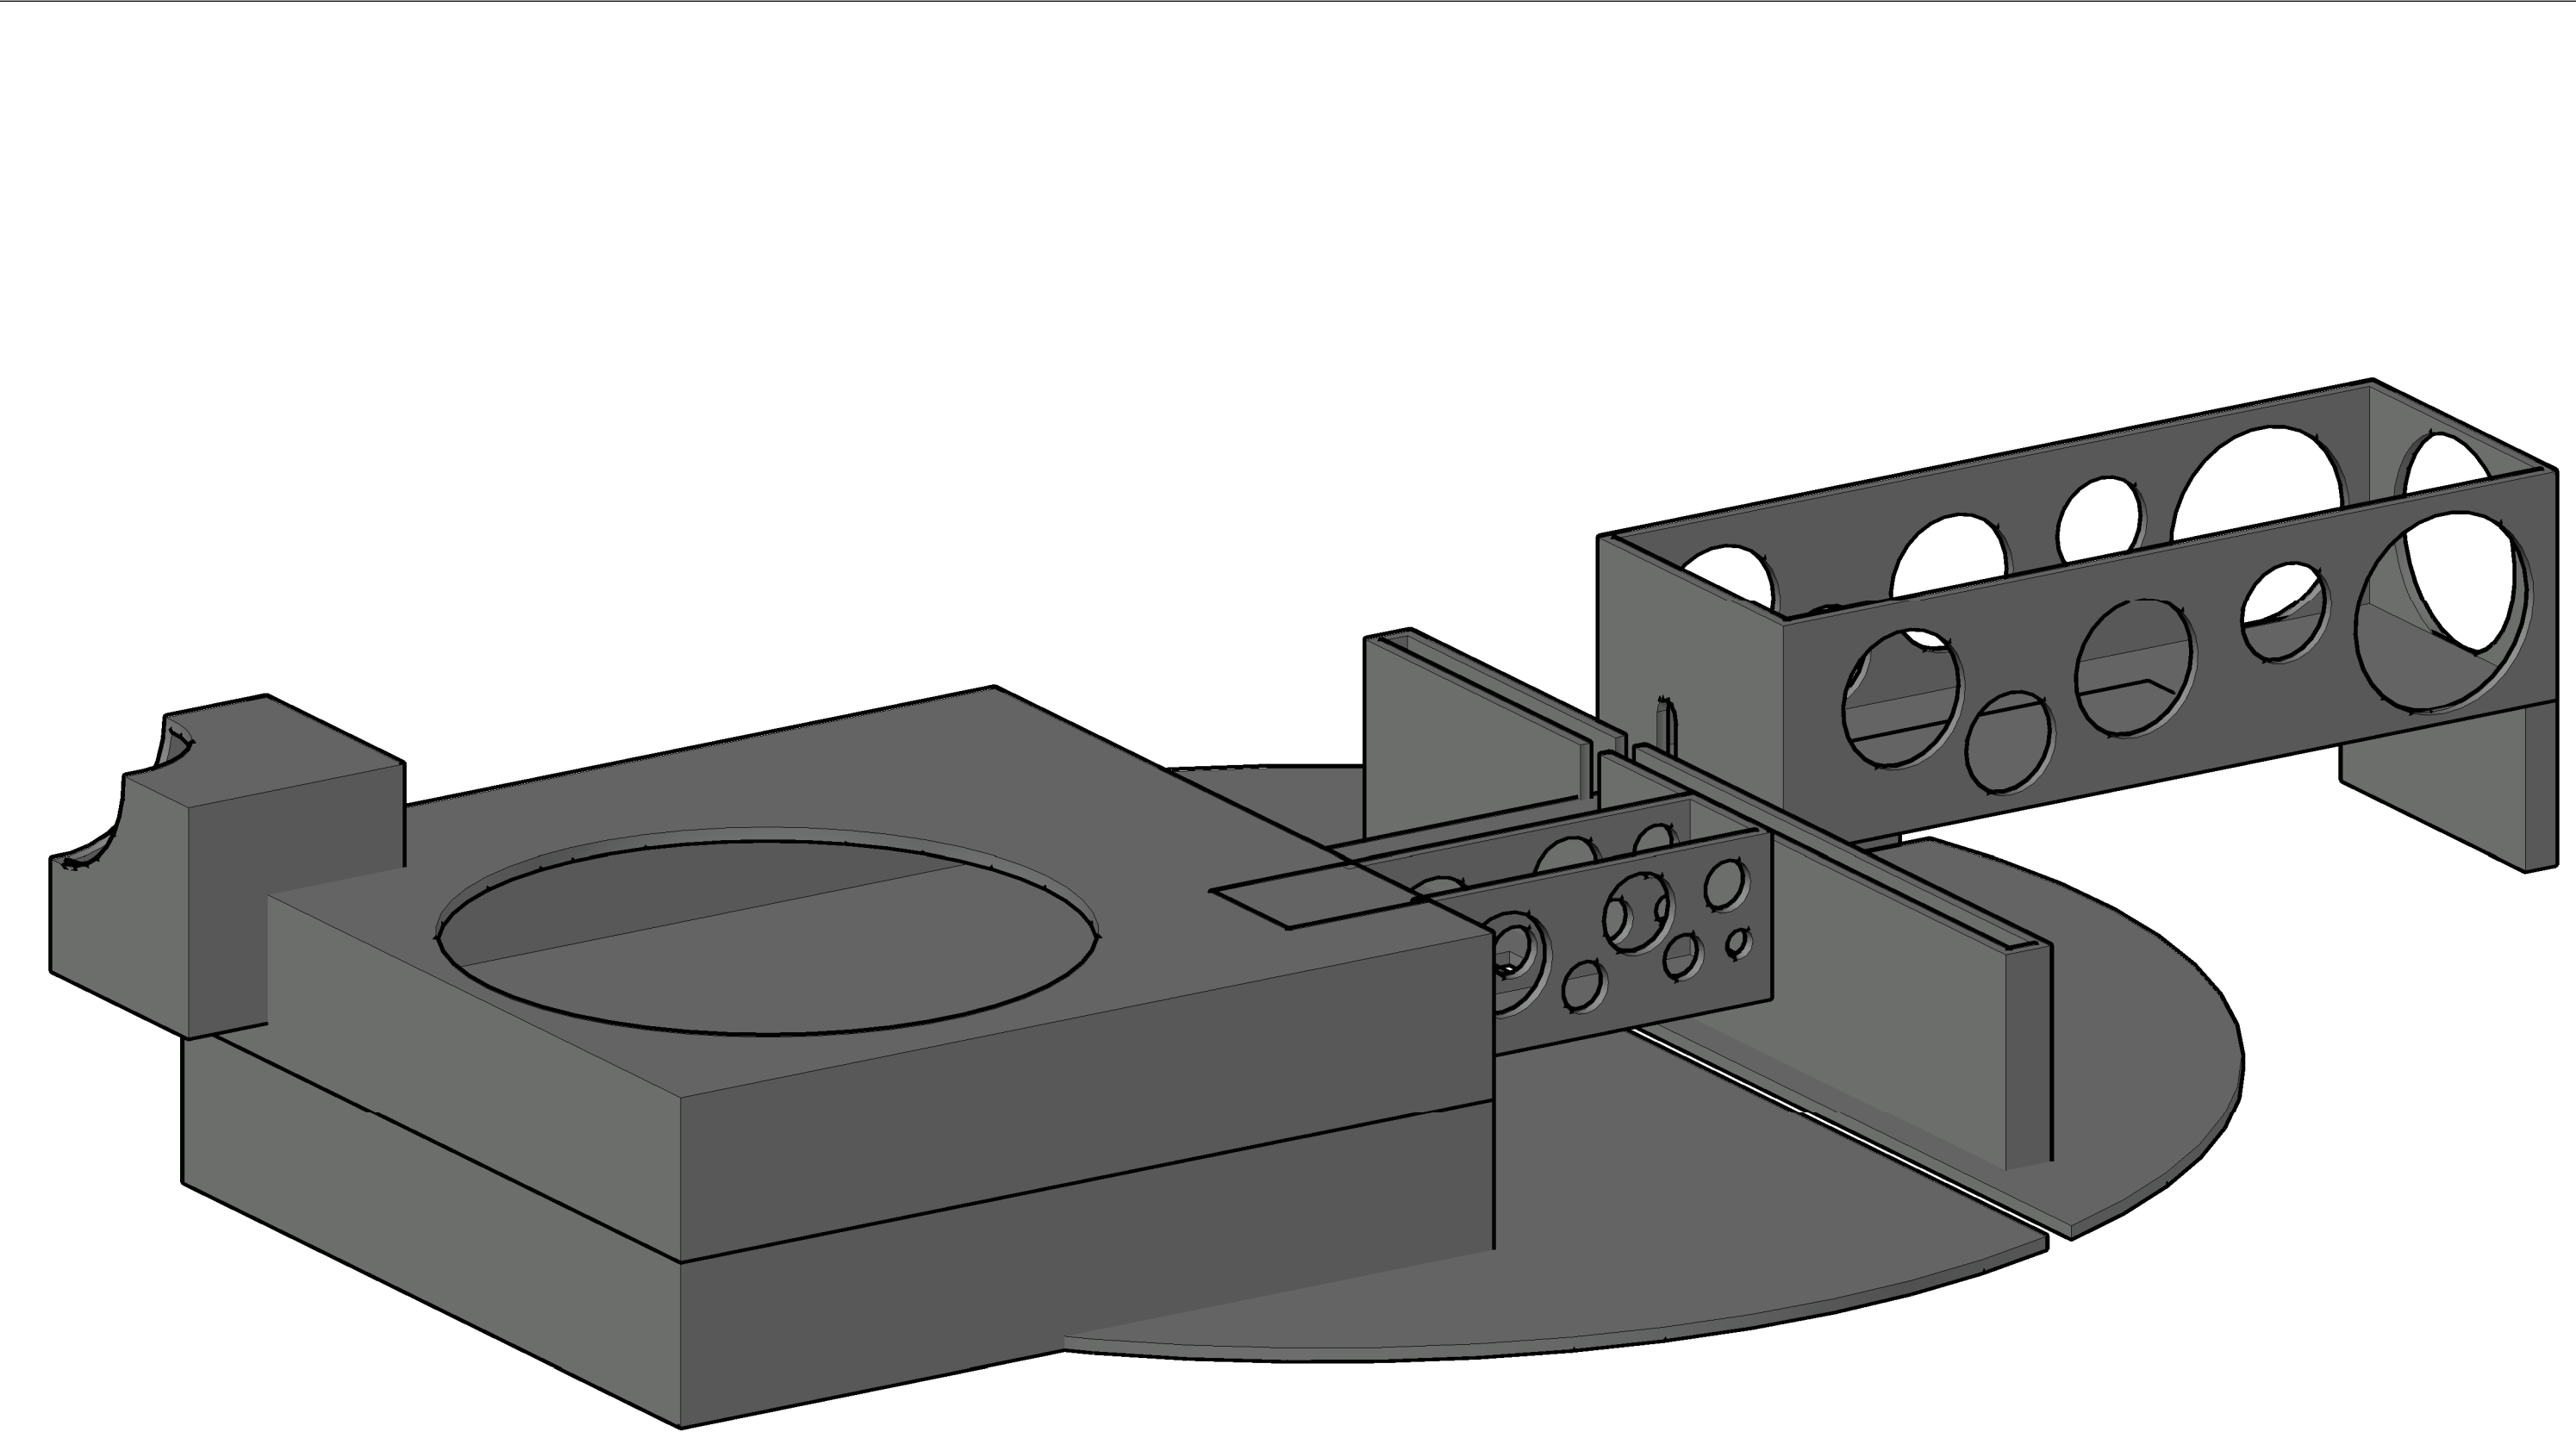

Alçado Este

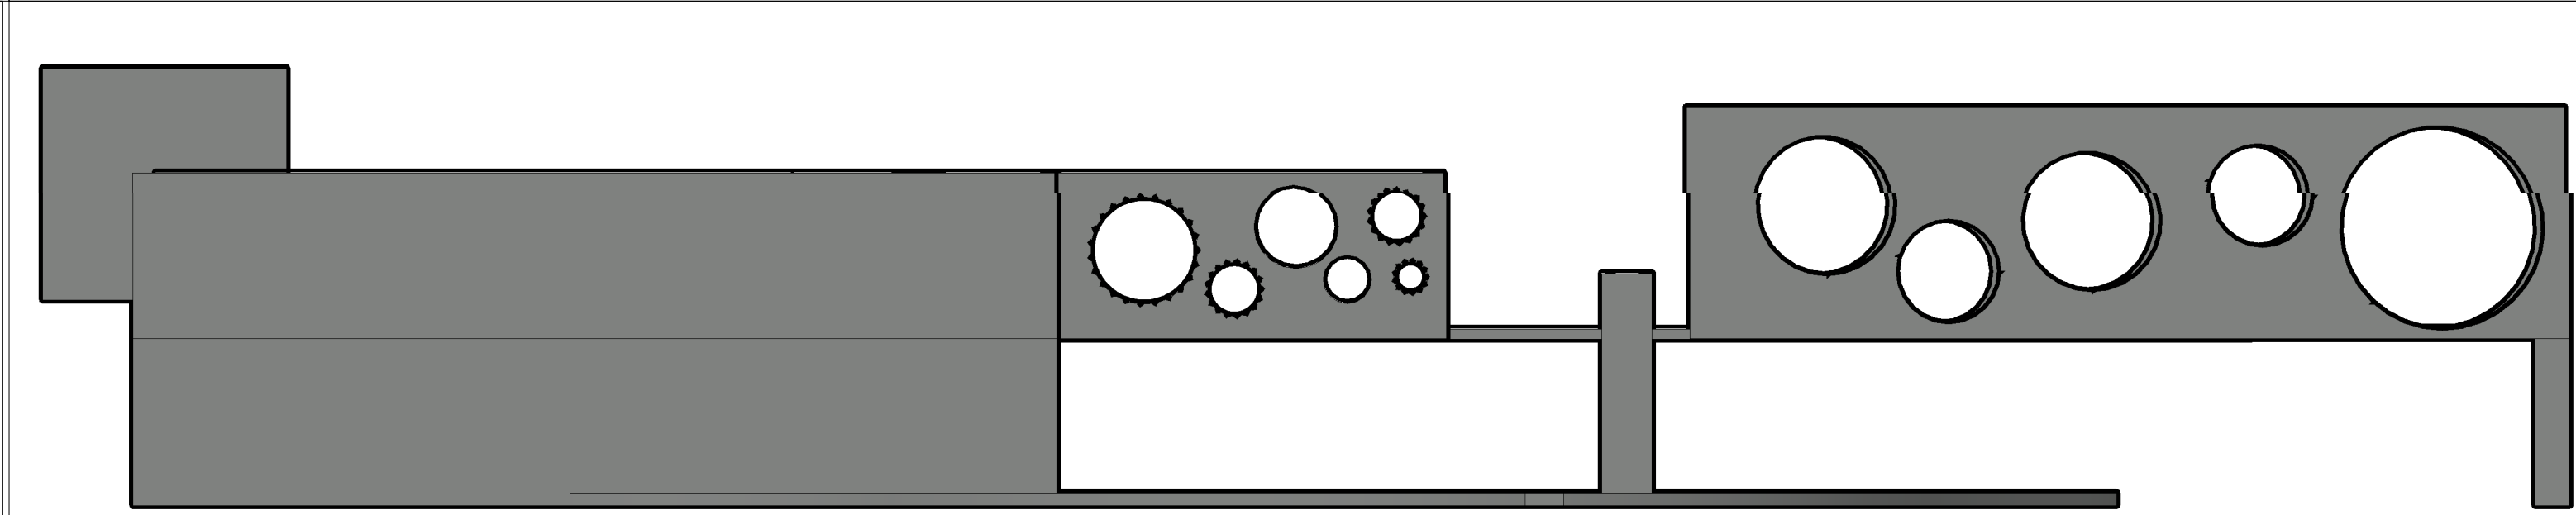

Alçado Este

Sara Câmara		
Museu		
PROJETO DE EXECUÇÃO		Escala 1/100, 1/150
Plantas e Alçado		Data 17/12/2024