




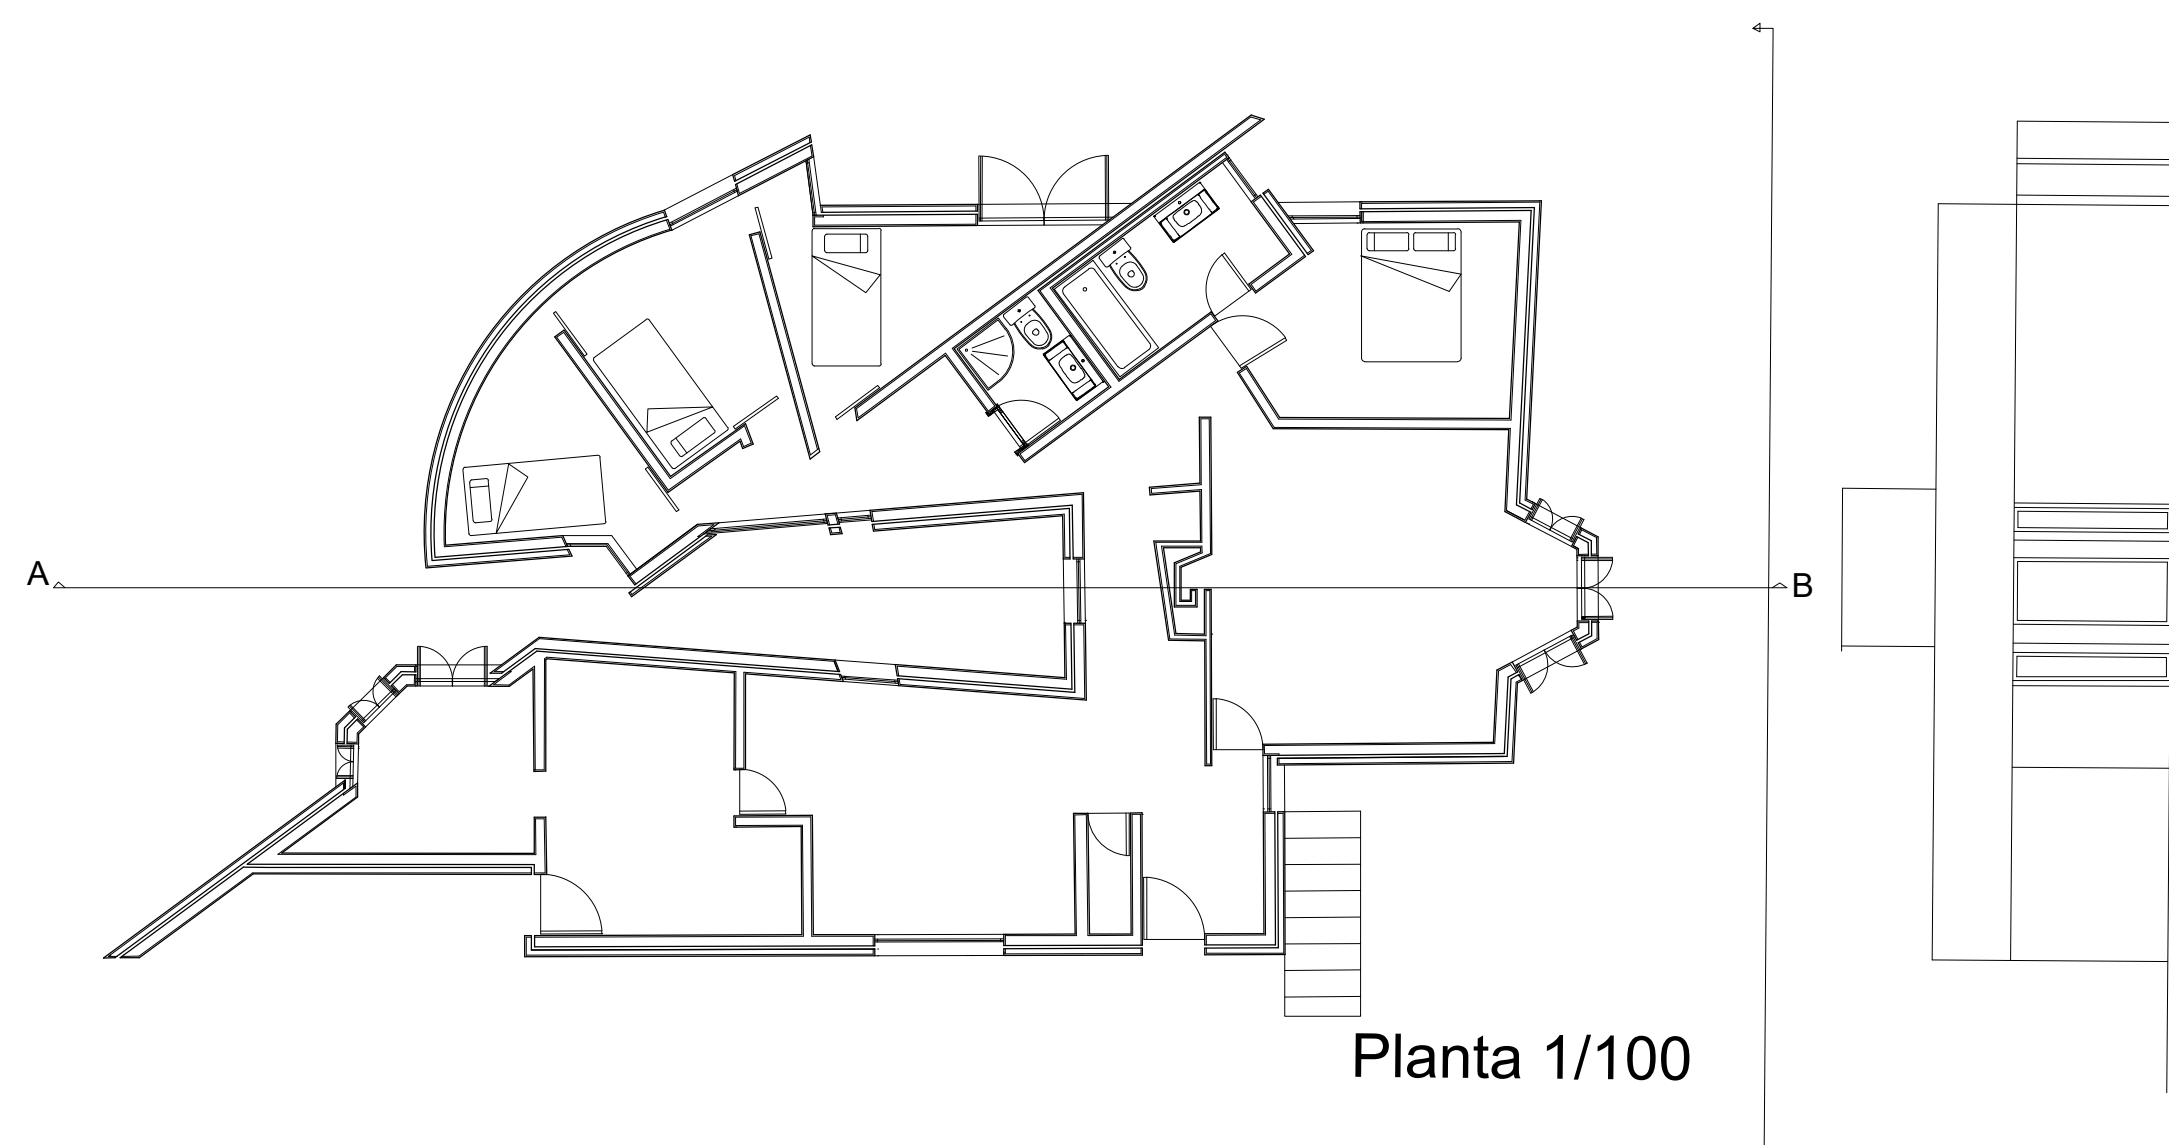


Planta 1/100

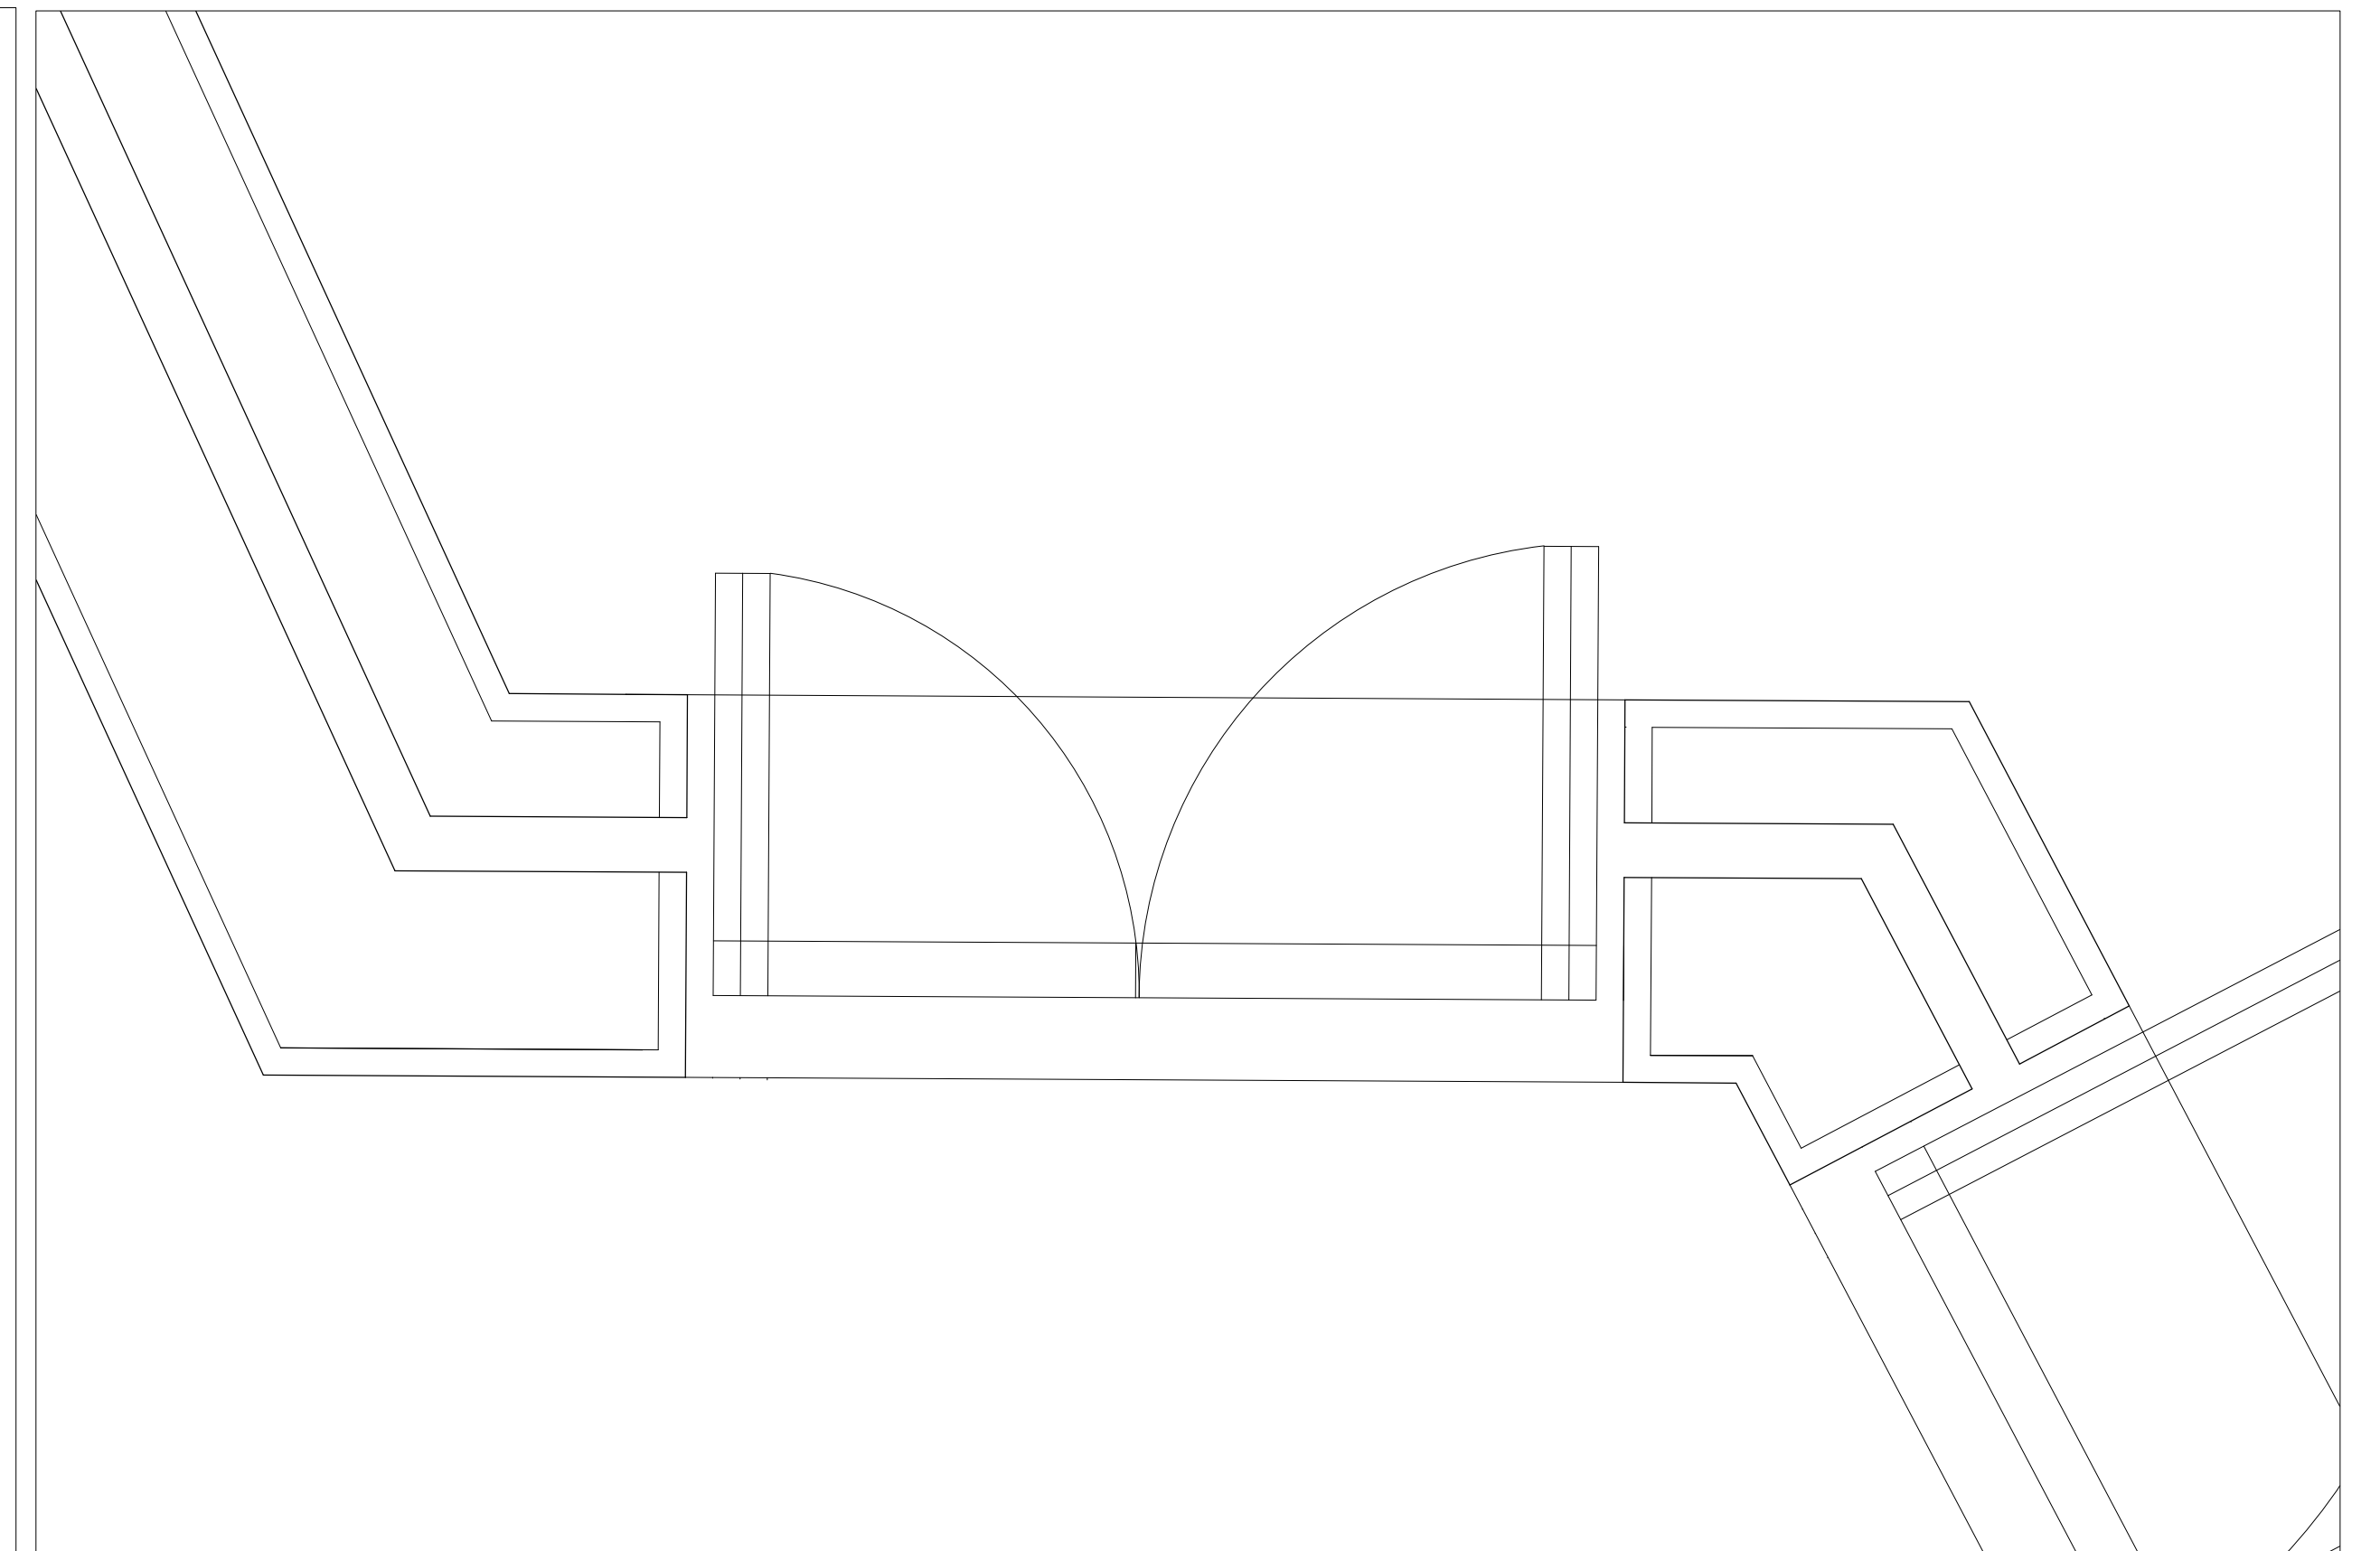


Pormenor 1/1

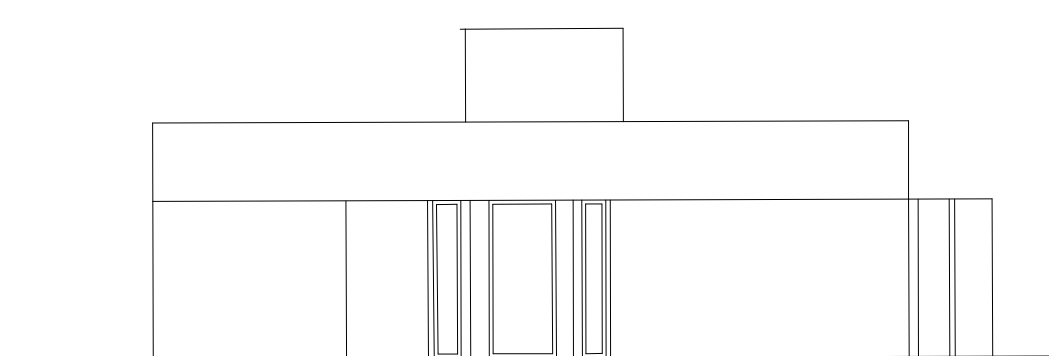

Alçado 1/100

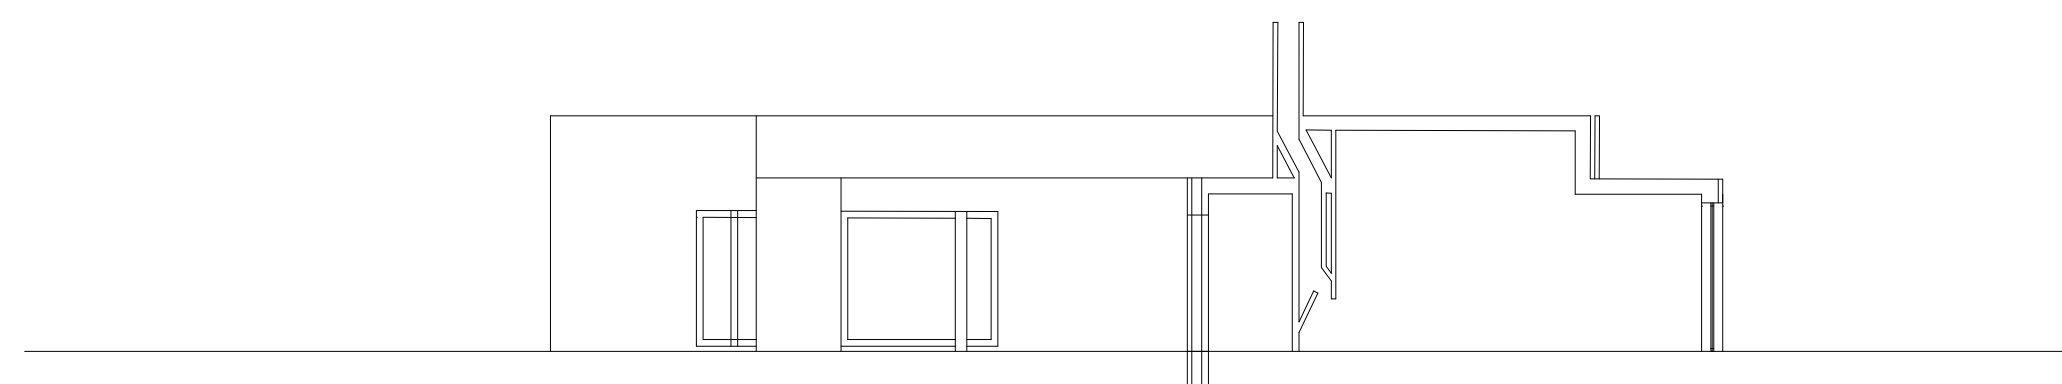

Corte 1/100

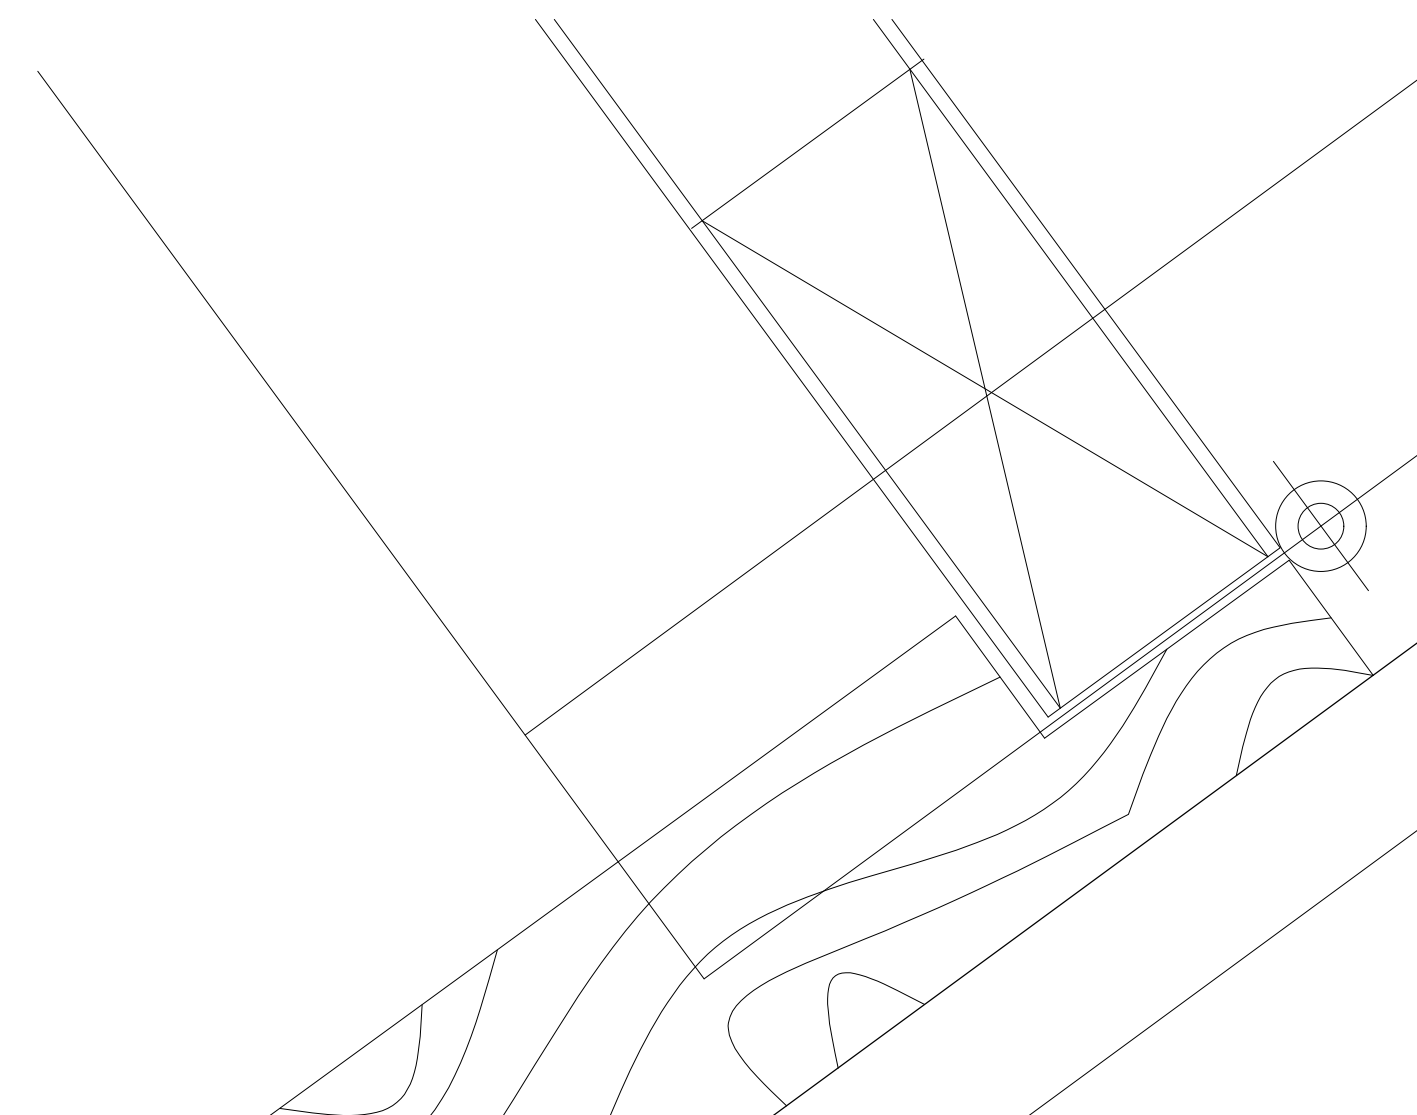

Pormenor 1/5

Sara Caeiro

Nº20231188

Casa António Carlos Siza

Planta, pormenor, corte e alçado

Planta, corte e alçado 1/100

Pormenores 1/5