



Planta de Piso
Esc. 1/50

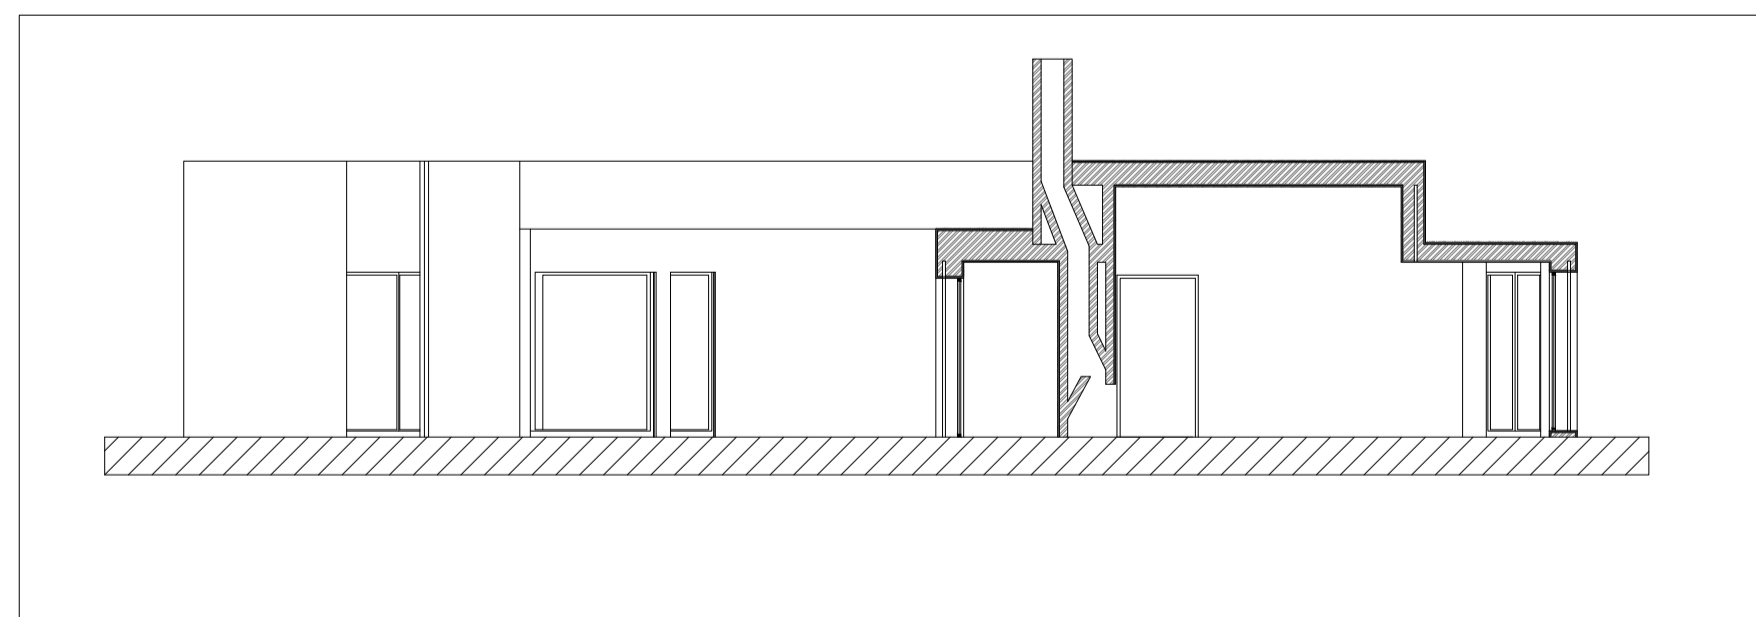

Corte
Esc. 1/100

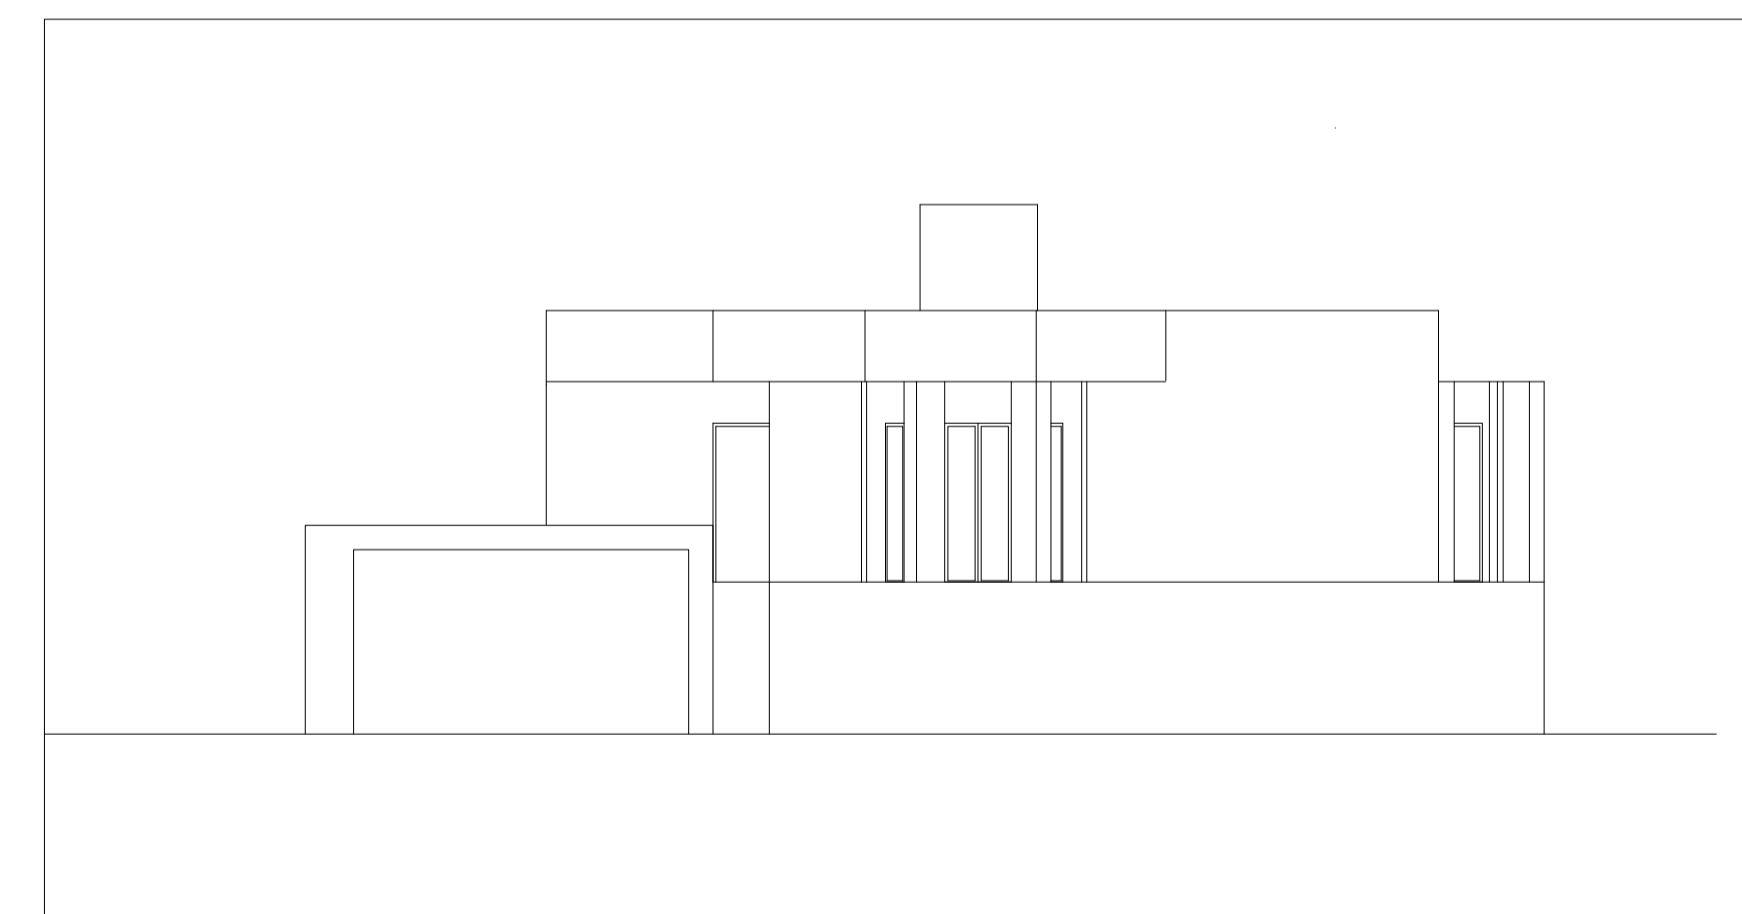

Alçado
Esc. 1/100

Rita Charneca (20231197)

Casa António Carlos Siza

PROJETO DE EXECUÇÃO

Planta e Pormenores

Escala	1/100, 1/20 e 1/1
Data e assinatura	2024.10.29