




Nó 1 de Porta Interior
Esc. 1/1

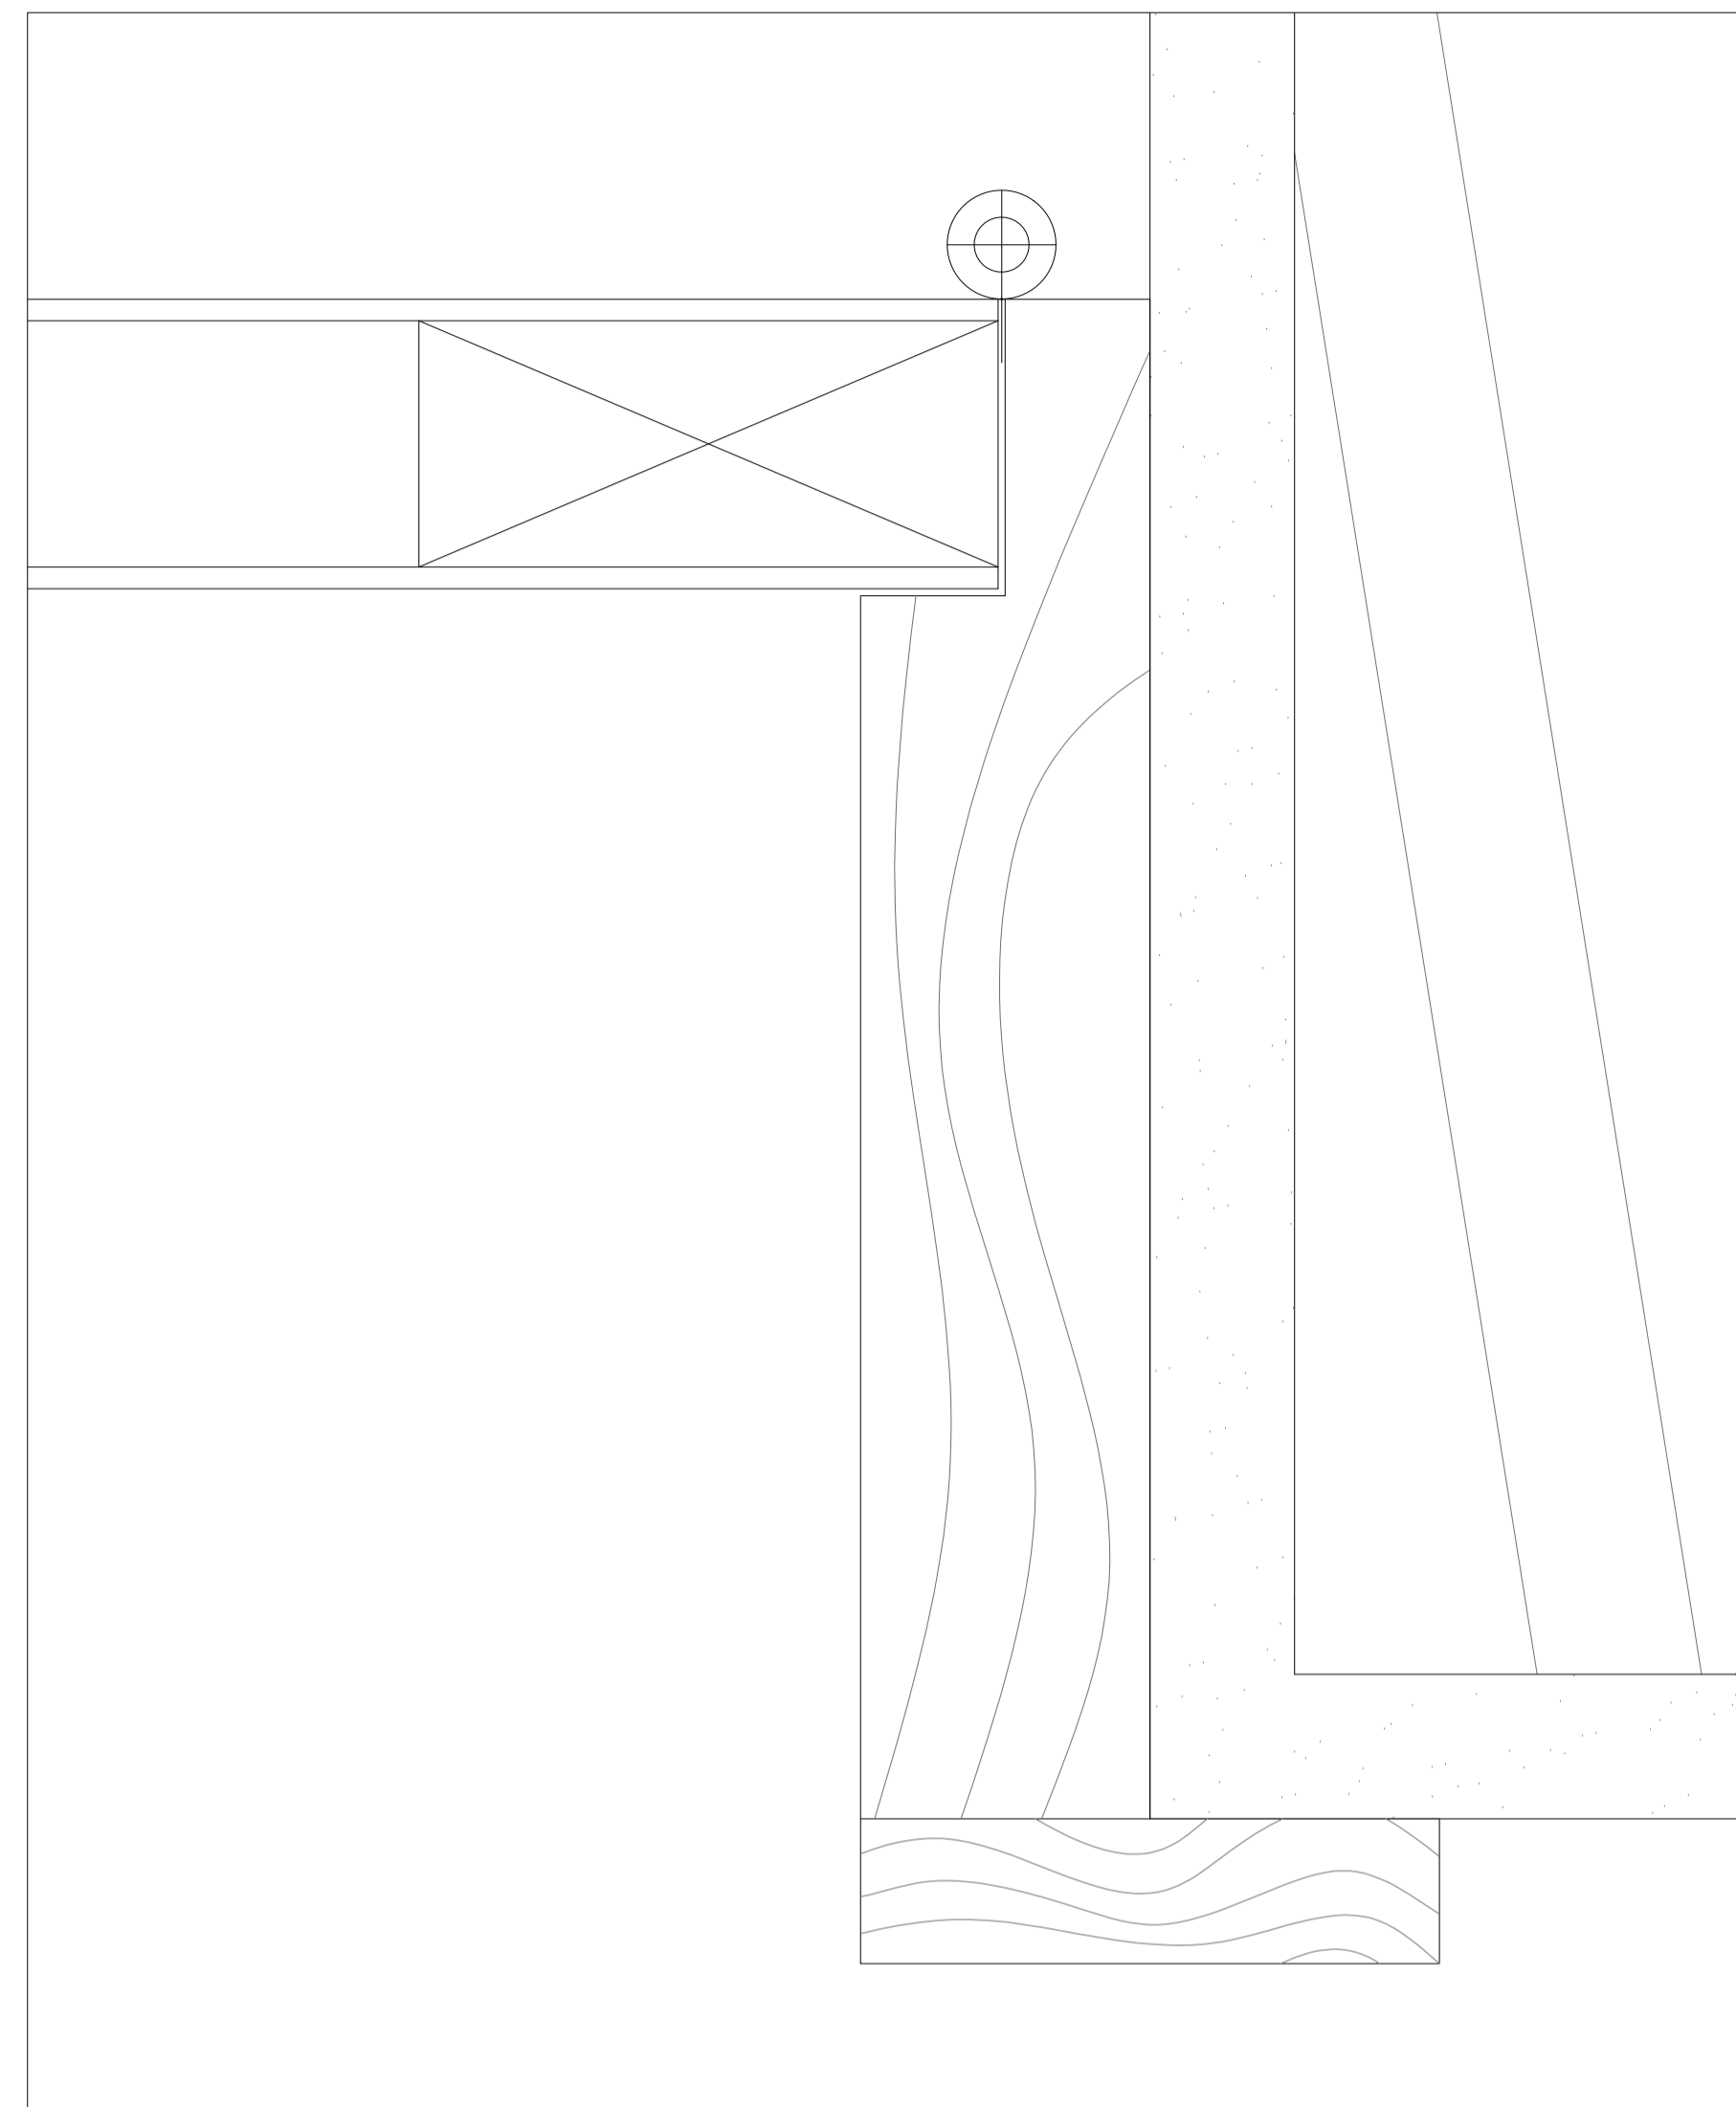


Nó 2 de Porta Interior
Esc. 1/1

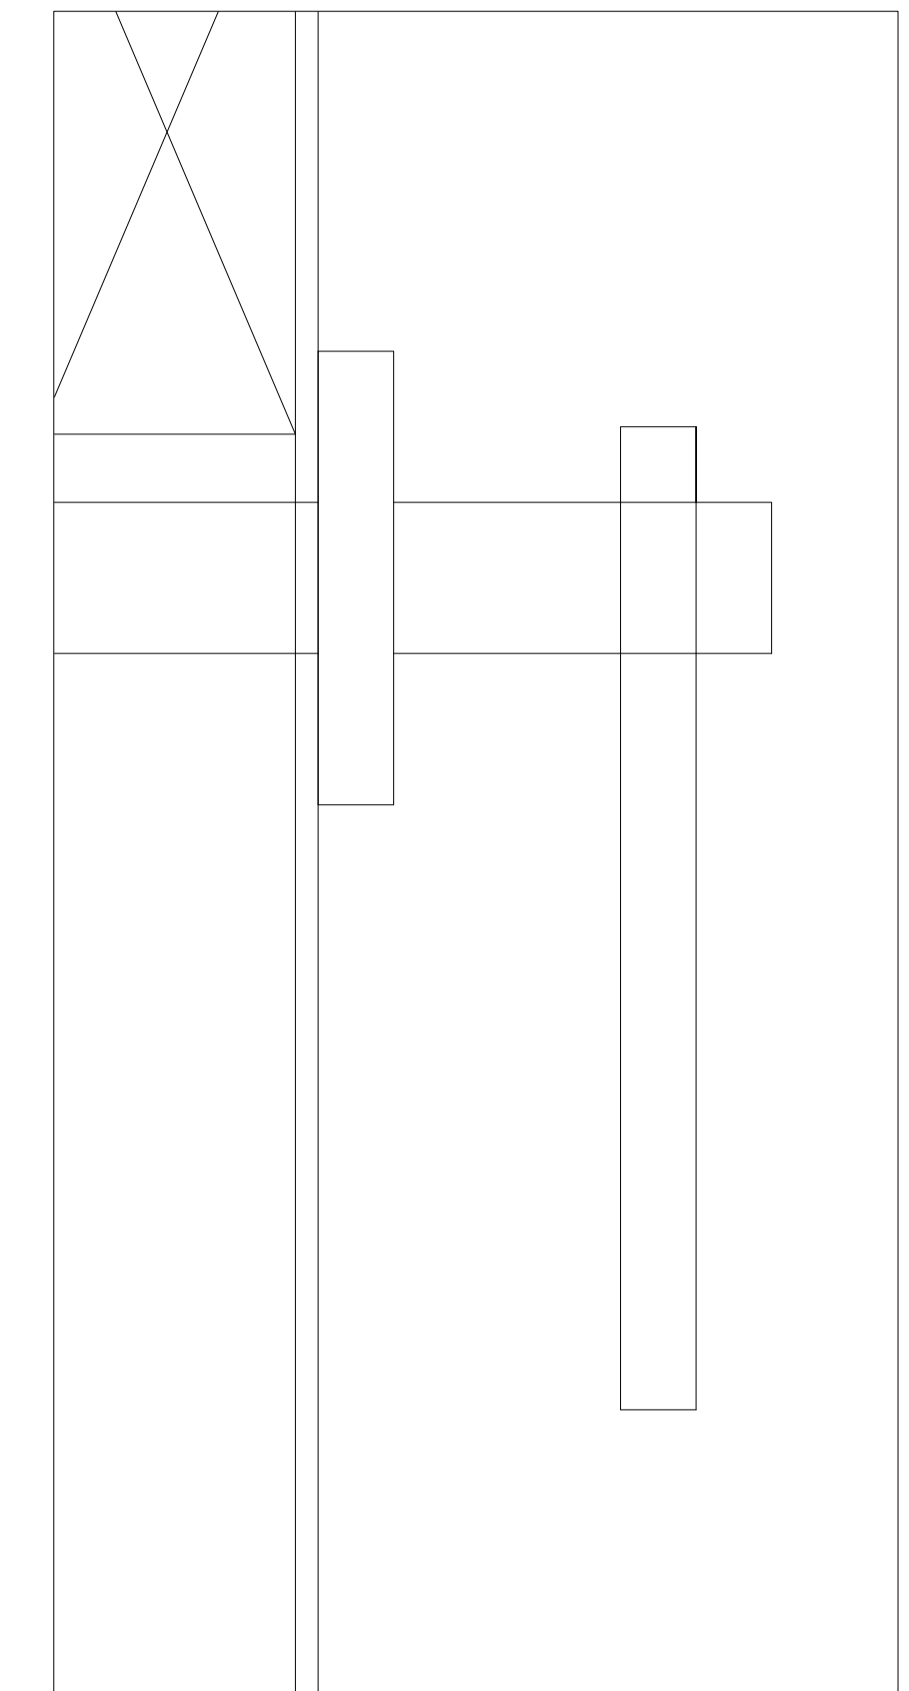

Pormenor de Puxador de Porta
Esc. 1/1

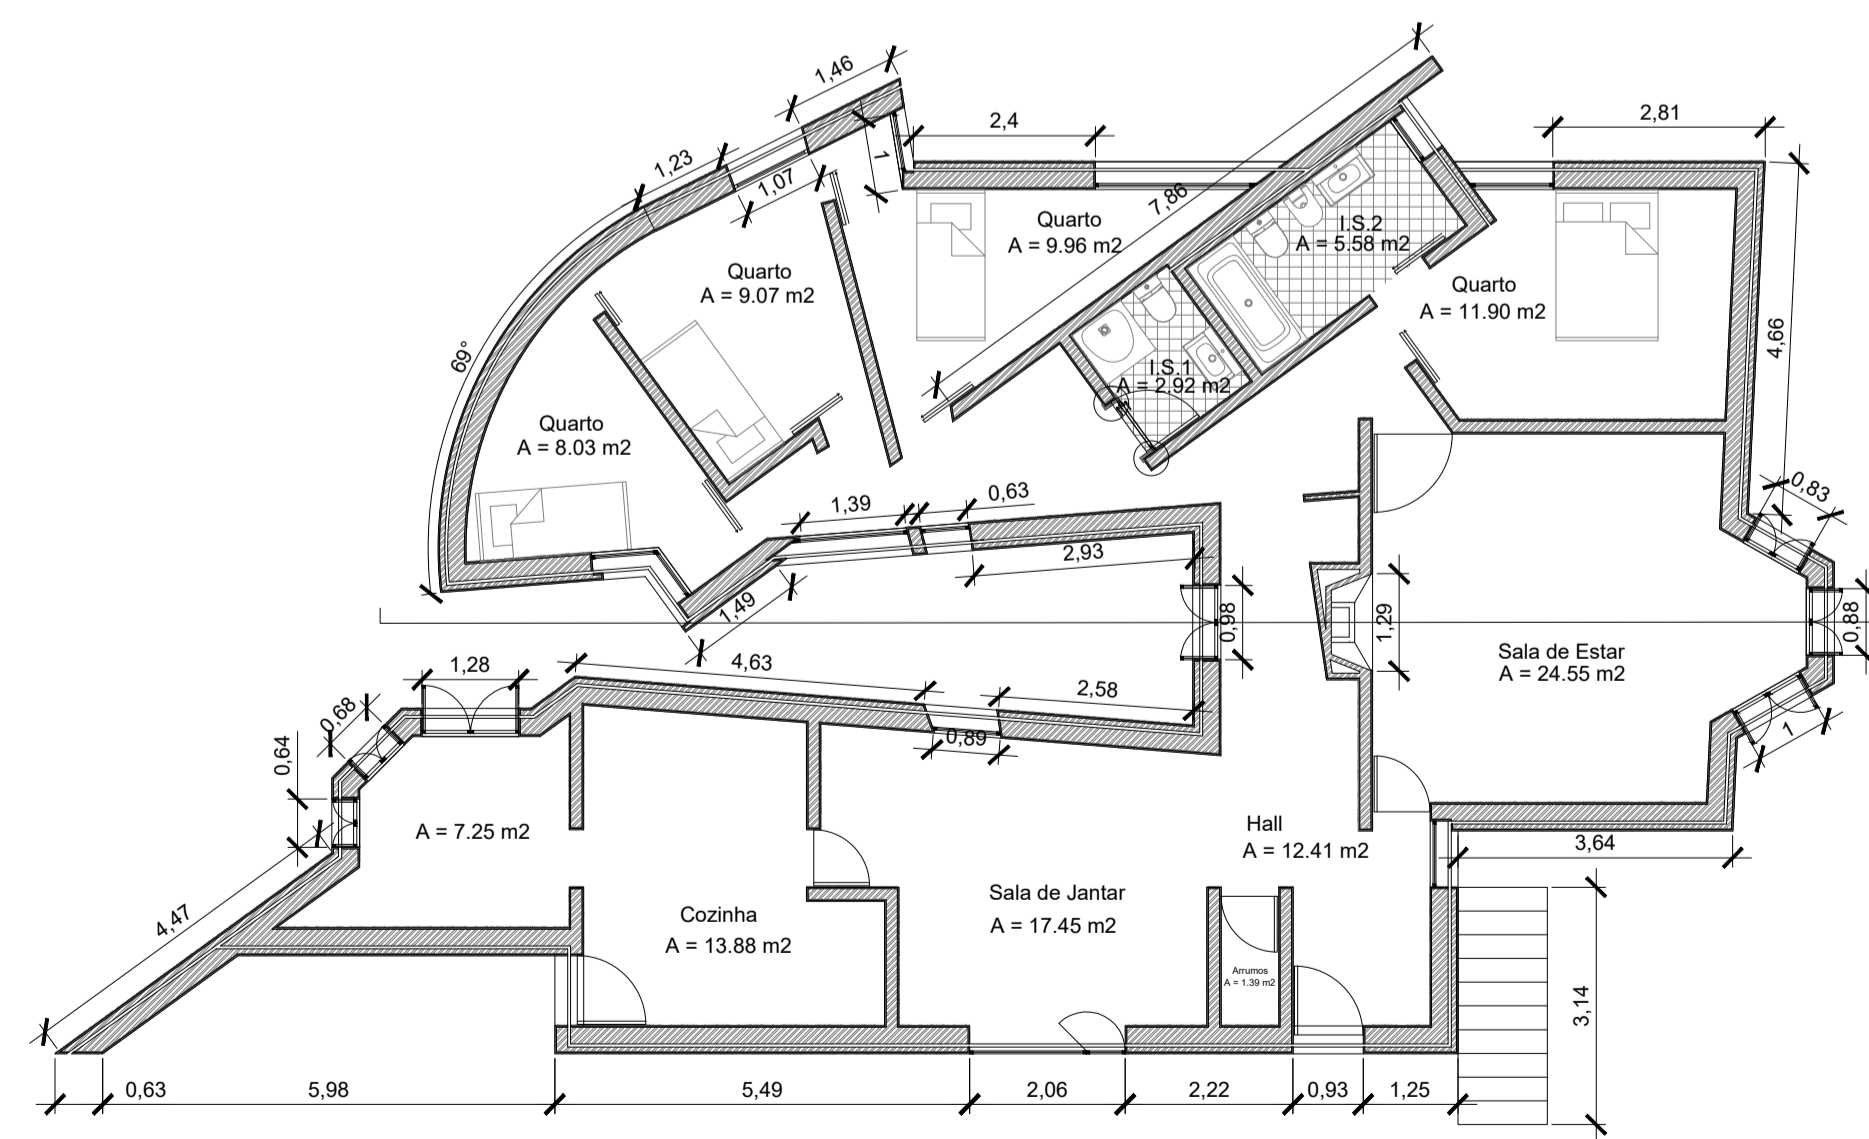

Planta de Piso
Esc. 1/100

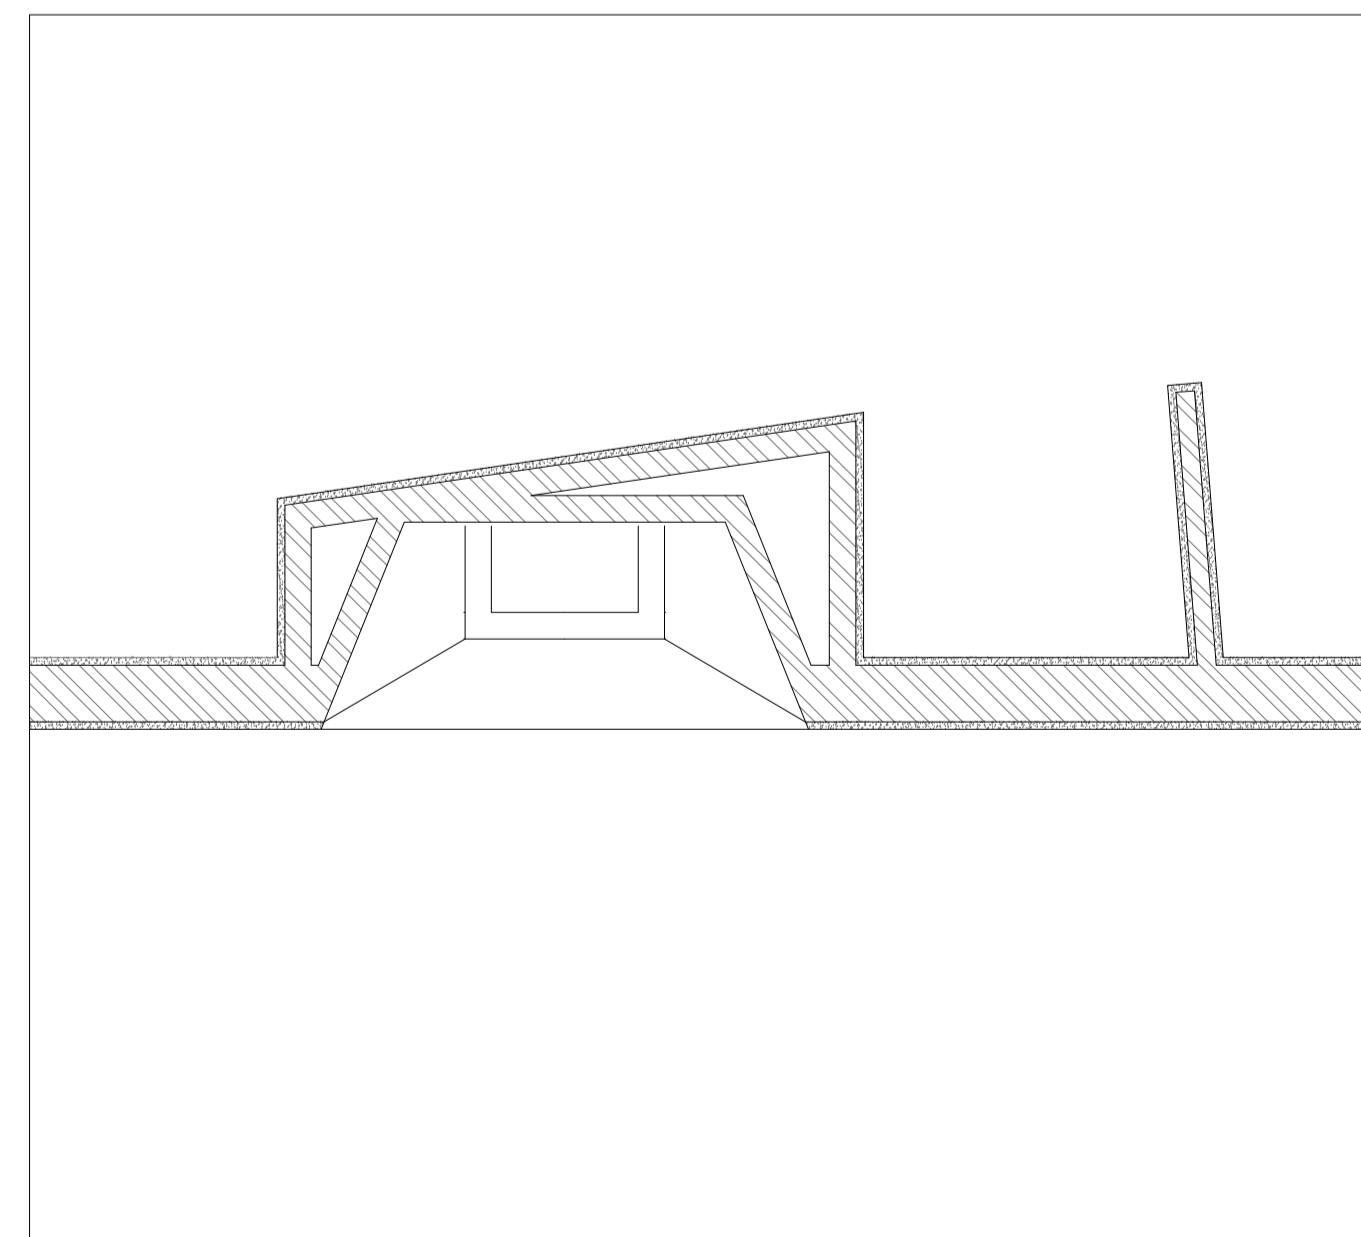

Lareira
Esc. 1/20

Rita Charneca (20231197)

Casa António Carlos Siza

PROJETO DE EXECUÇÃO

Planta e Pormenores

Escala
1/100, 1/20 e 1/1
Data e assinatura
2024.10.29