




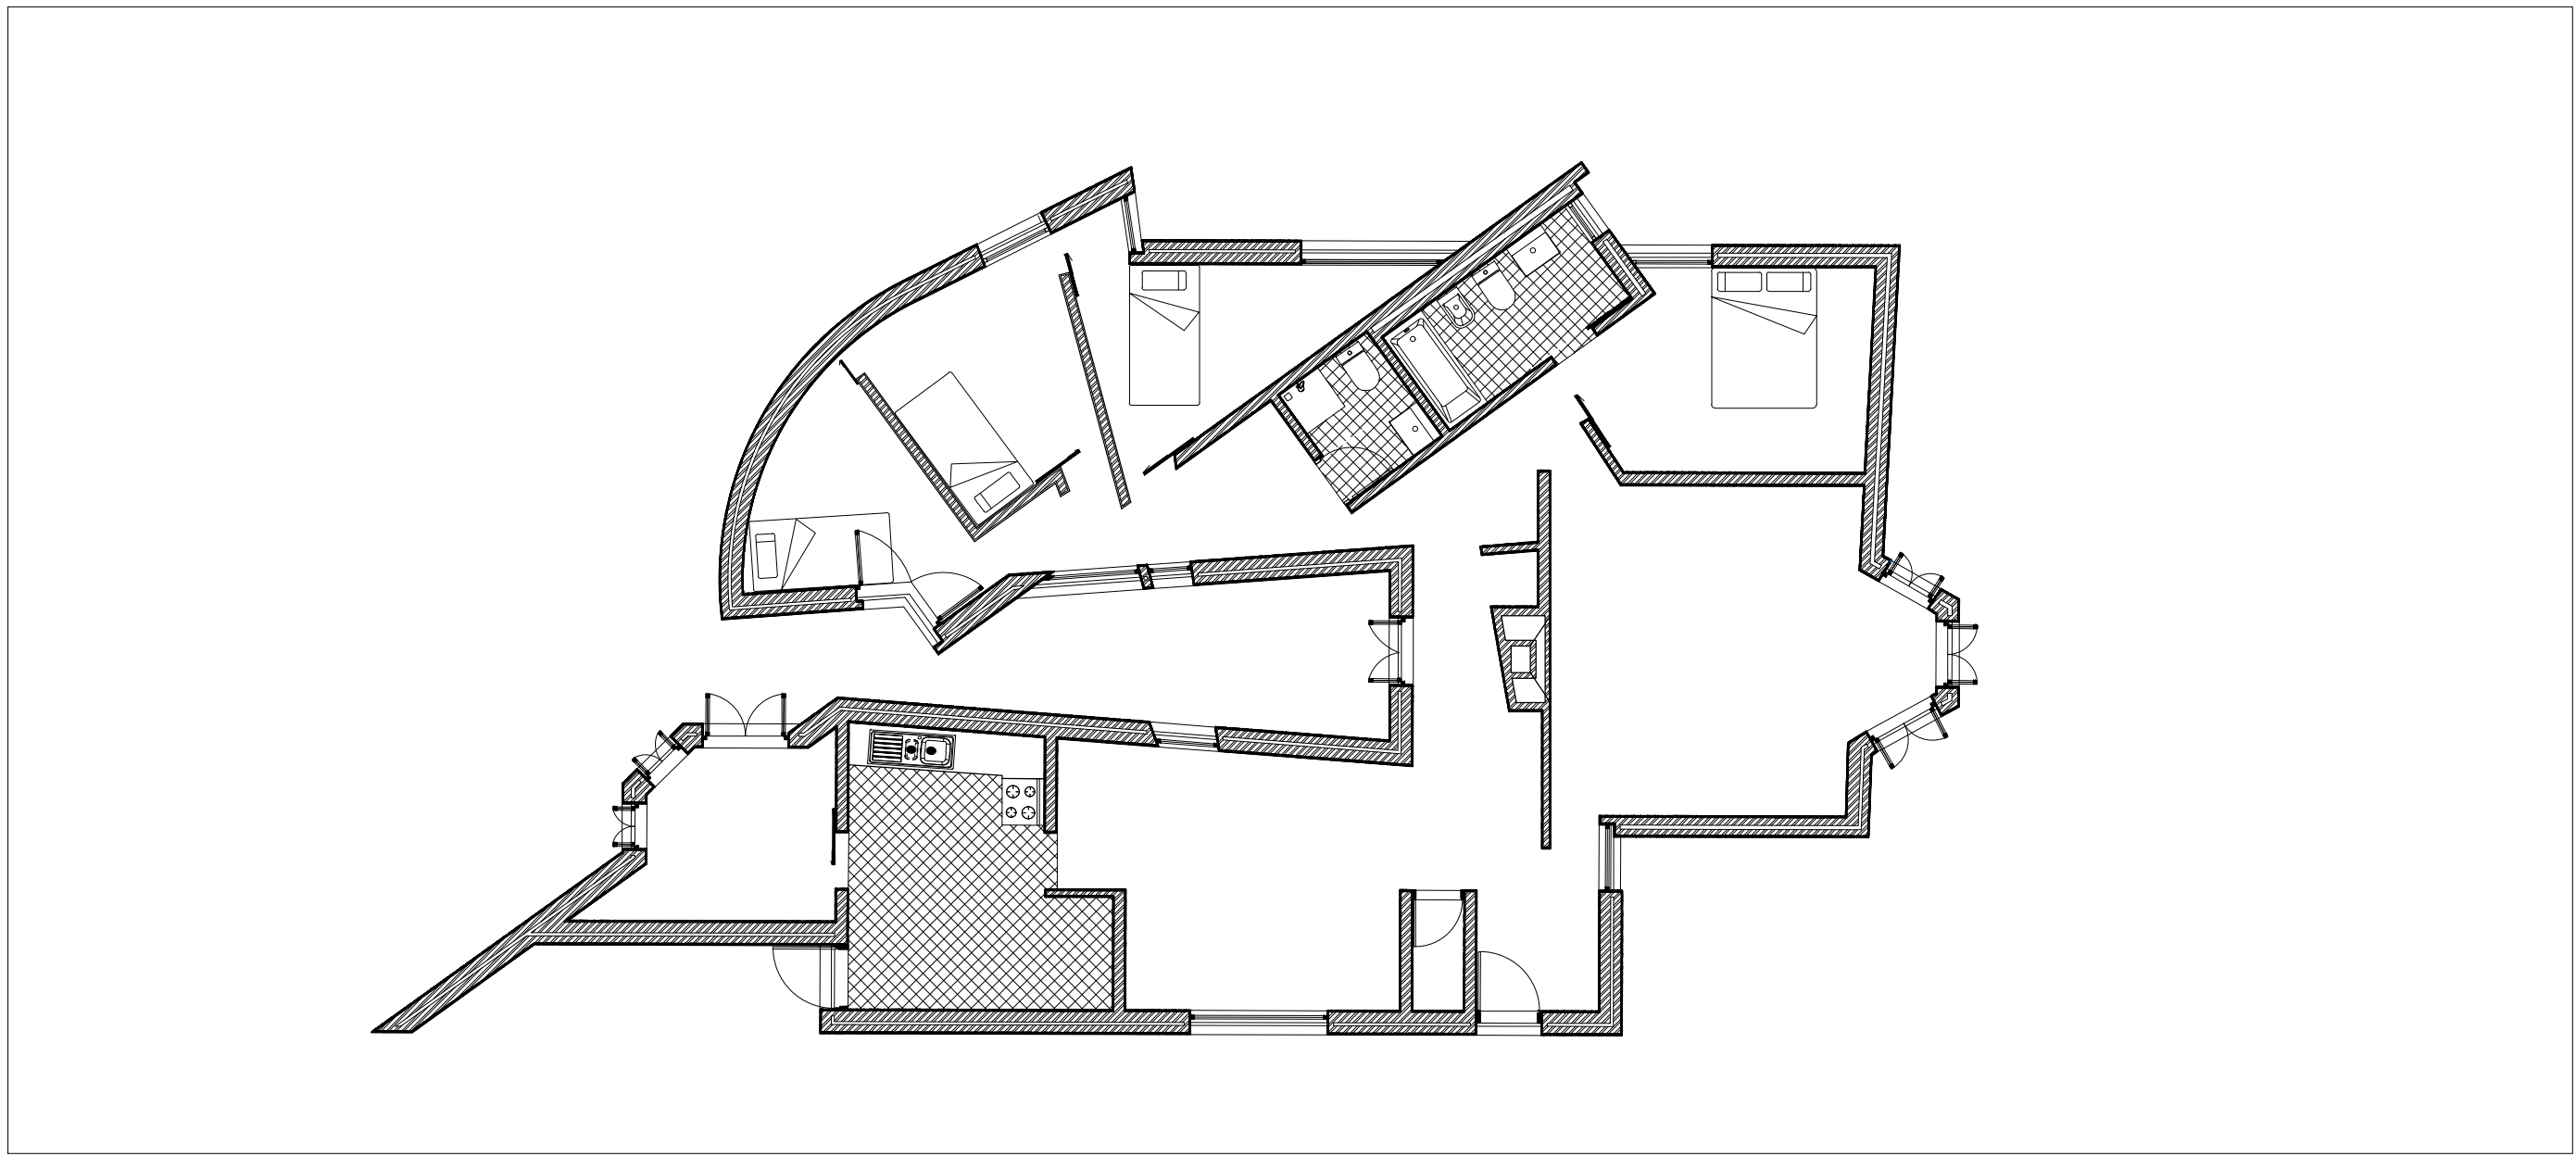


Planta - Escala 1:100

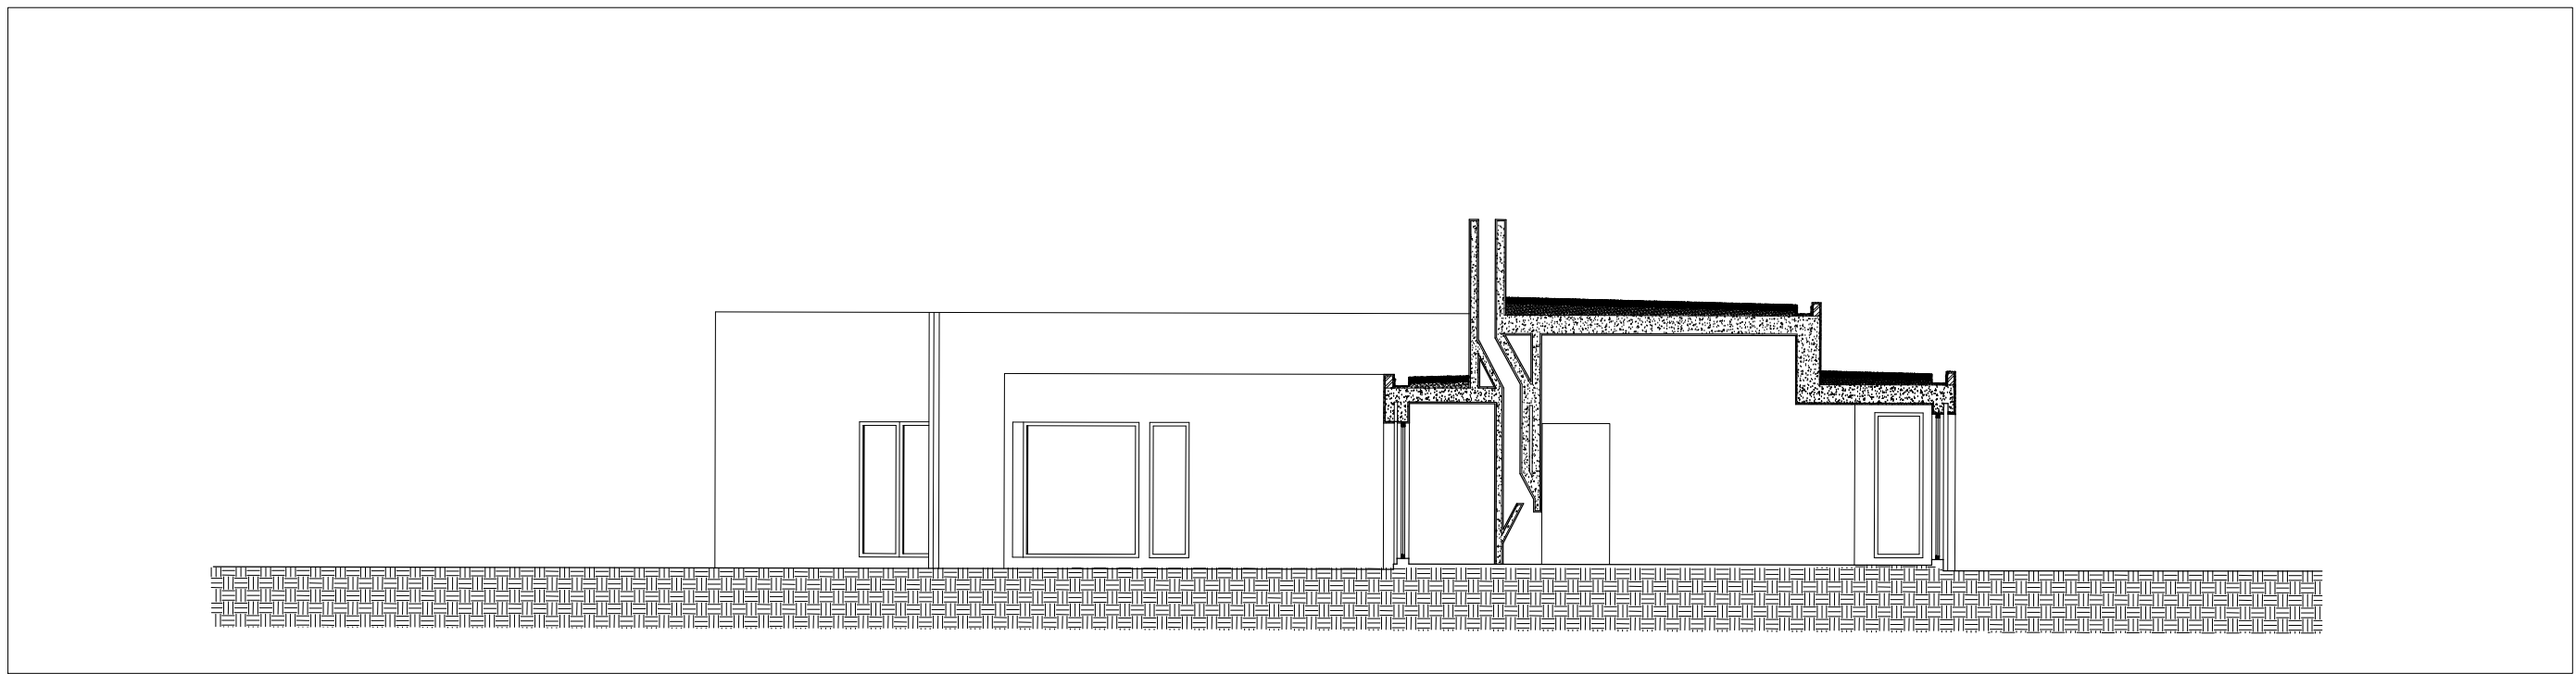


Corte 1 - Escala 1:100

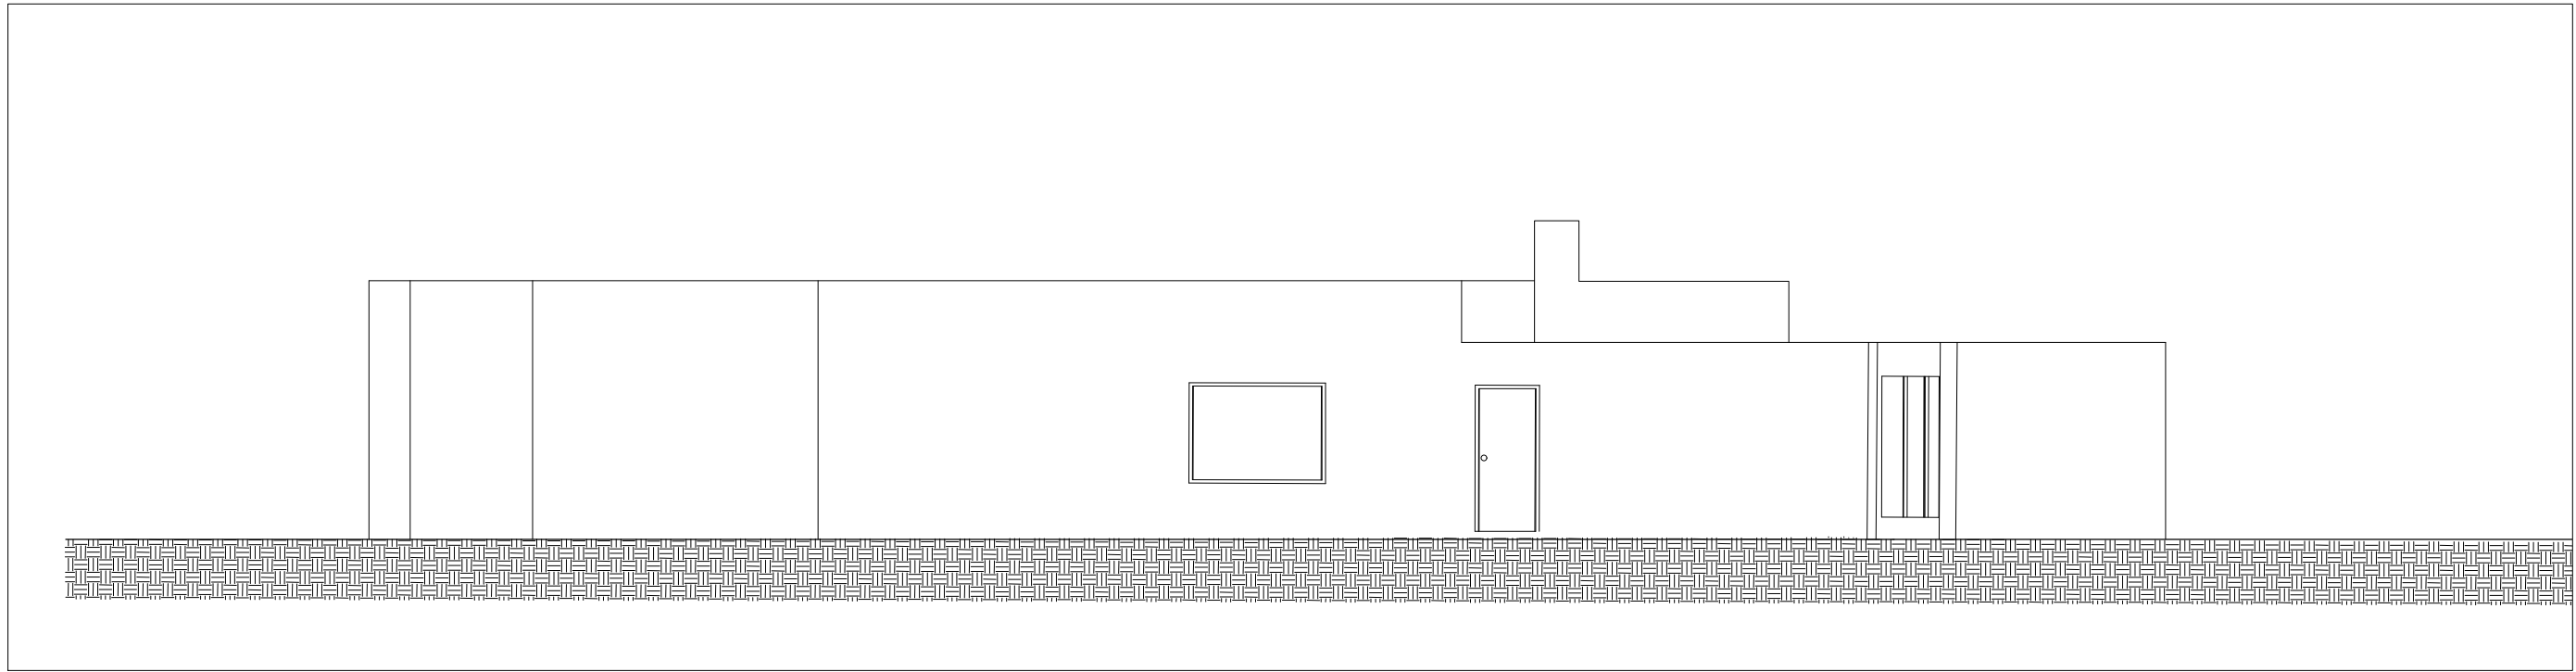

Alçado - Escala 1:100

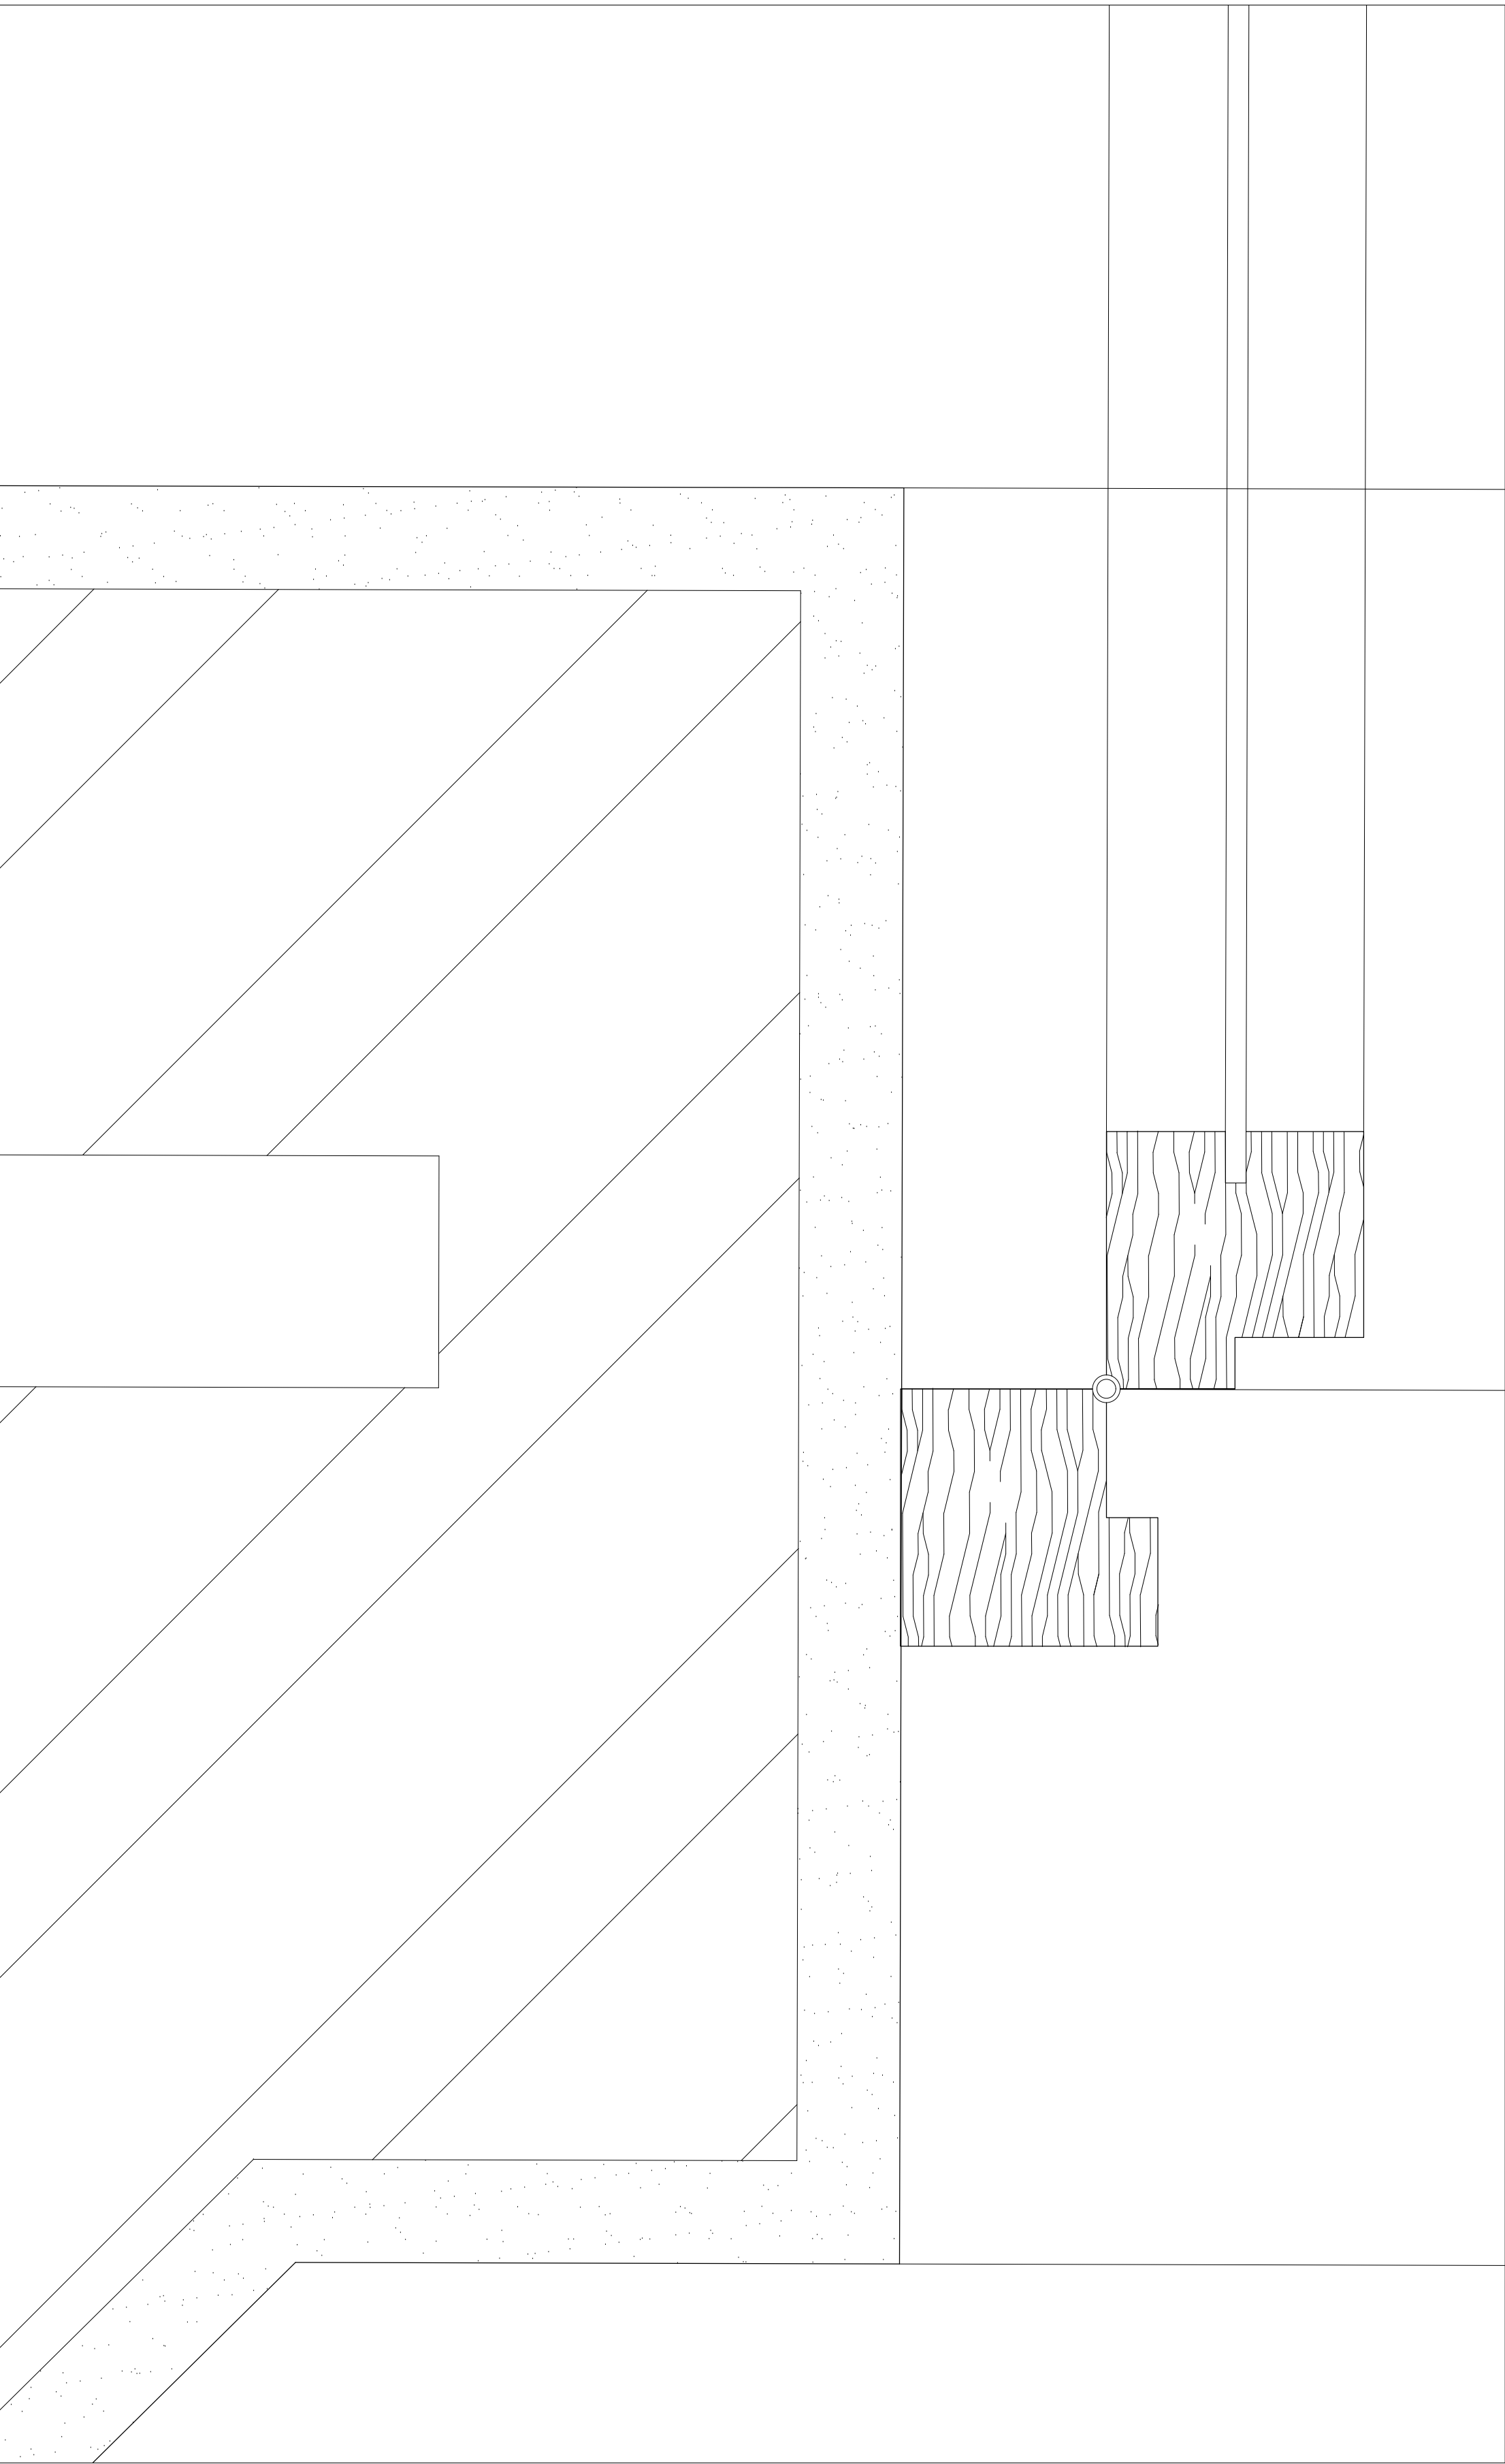

Pormenor 1 - Escala 1:1

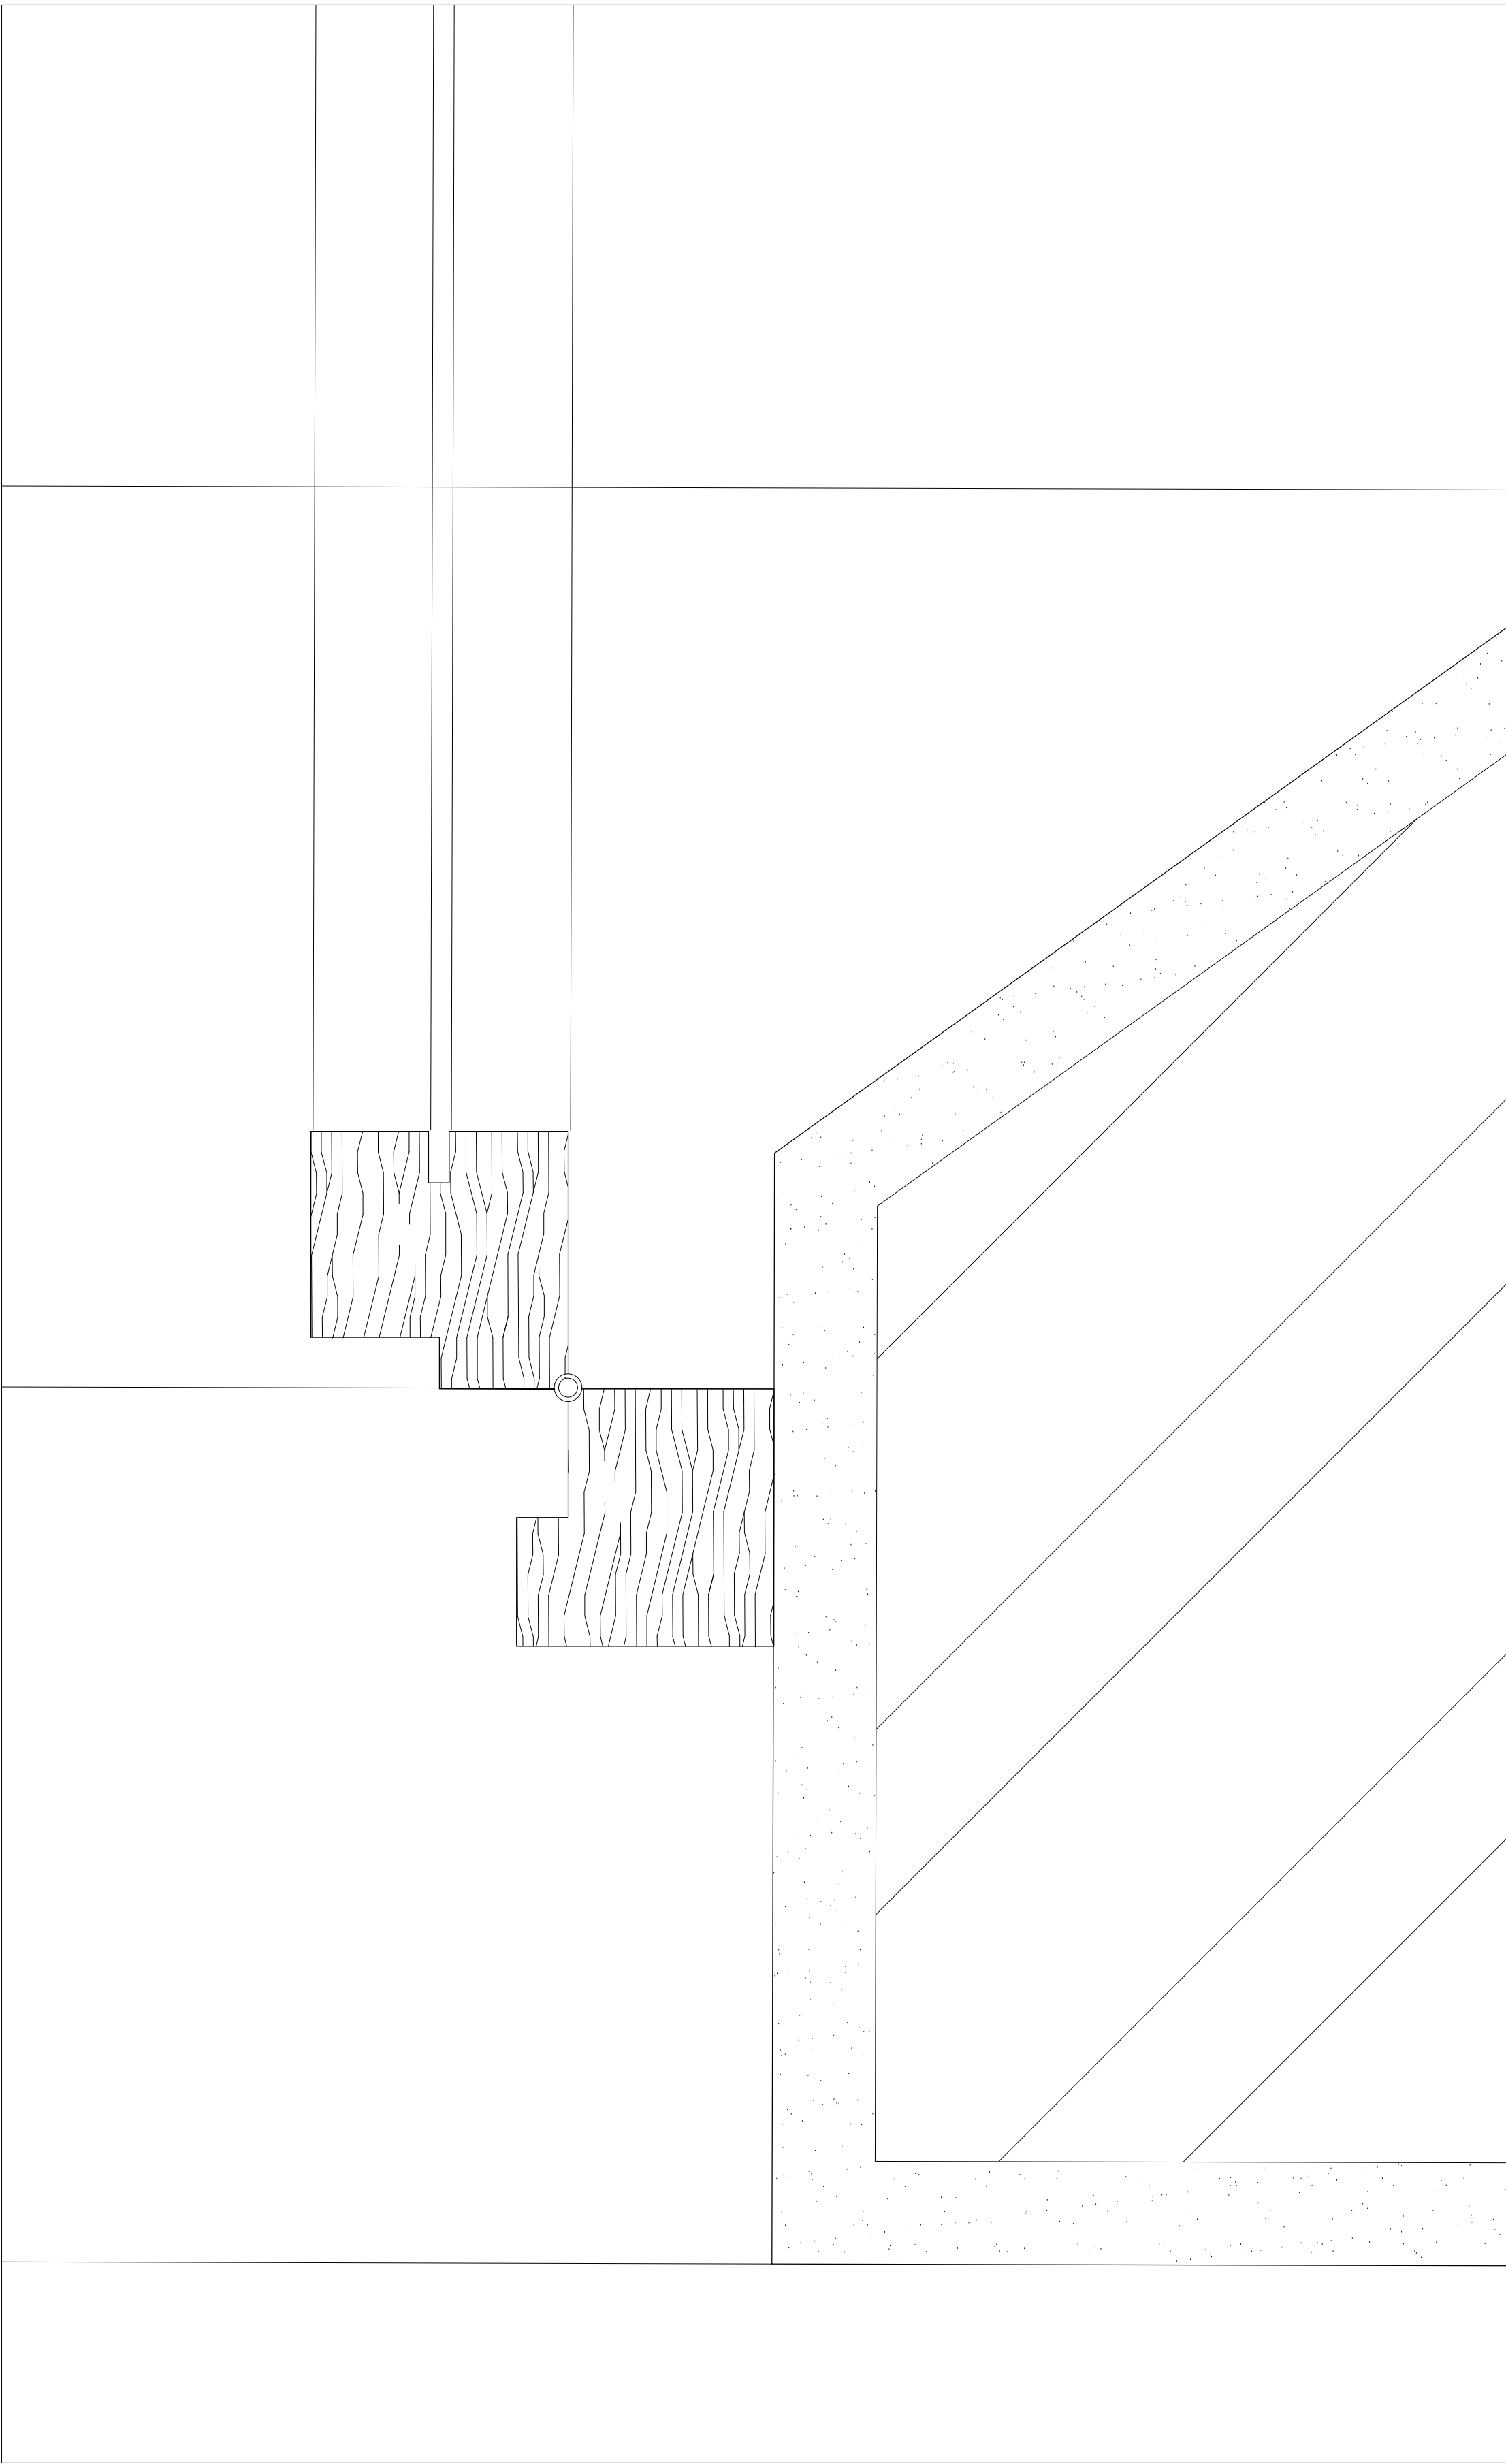

Pormenor 2 - Escala 1:1