




Planta Escala 1/100

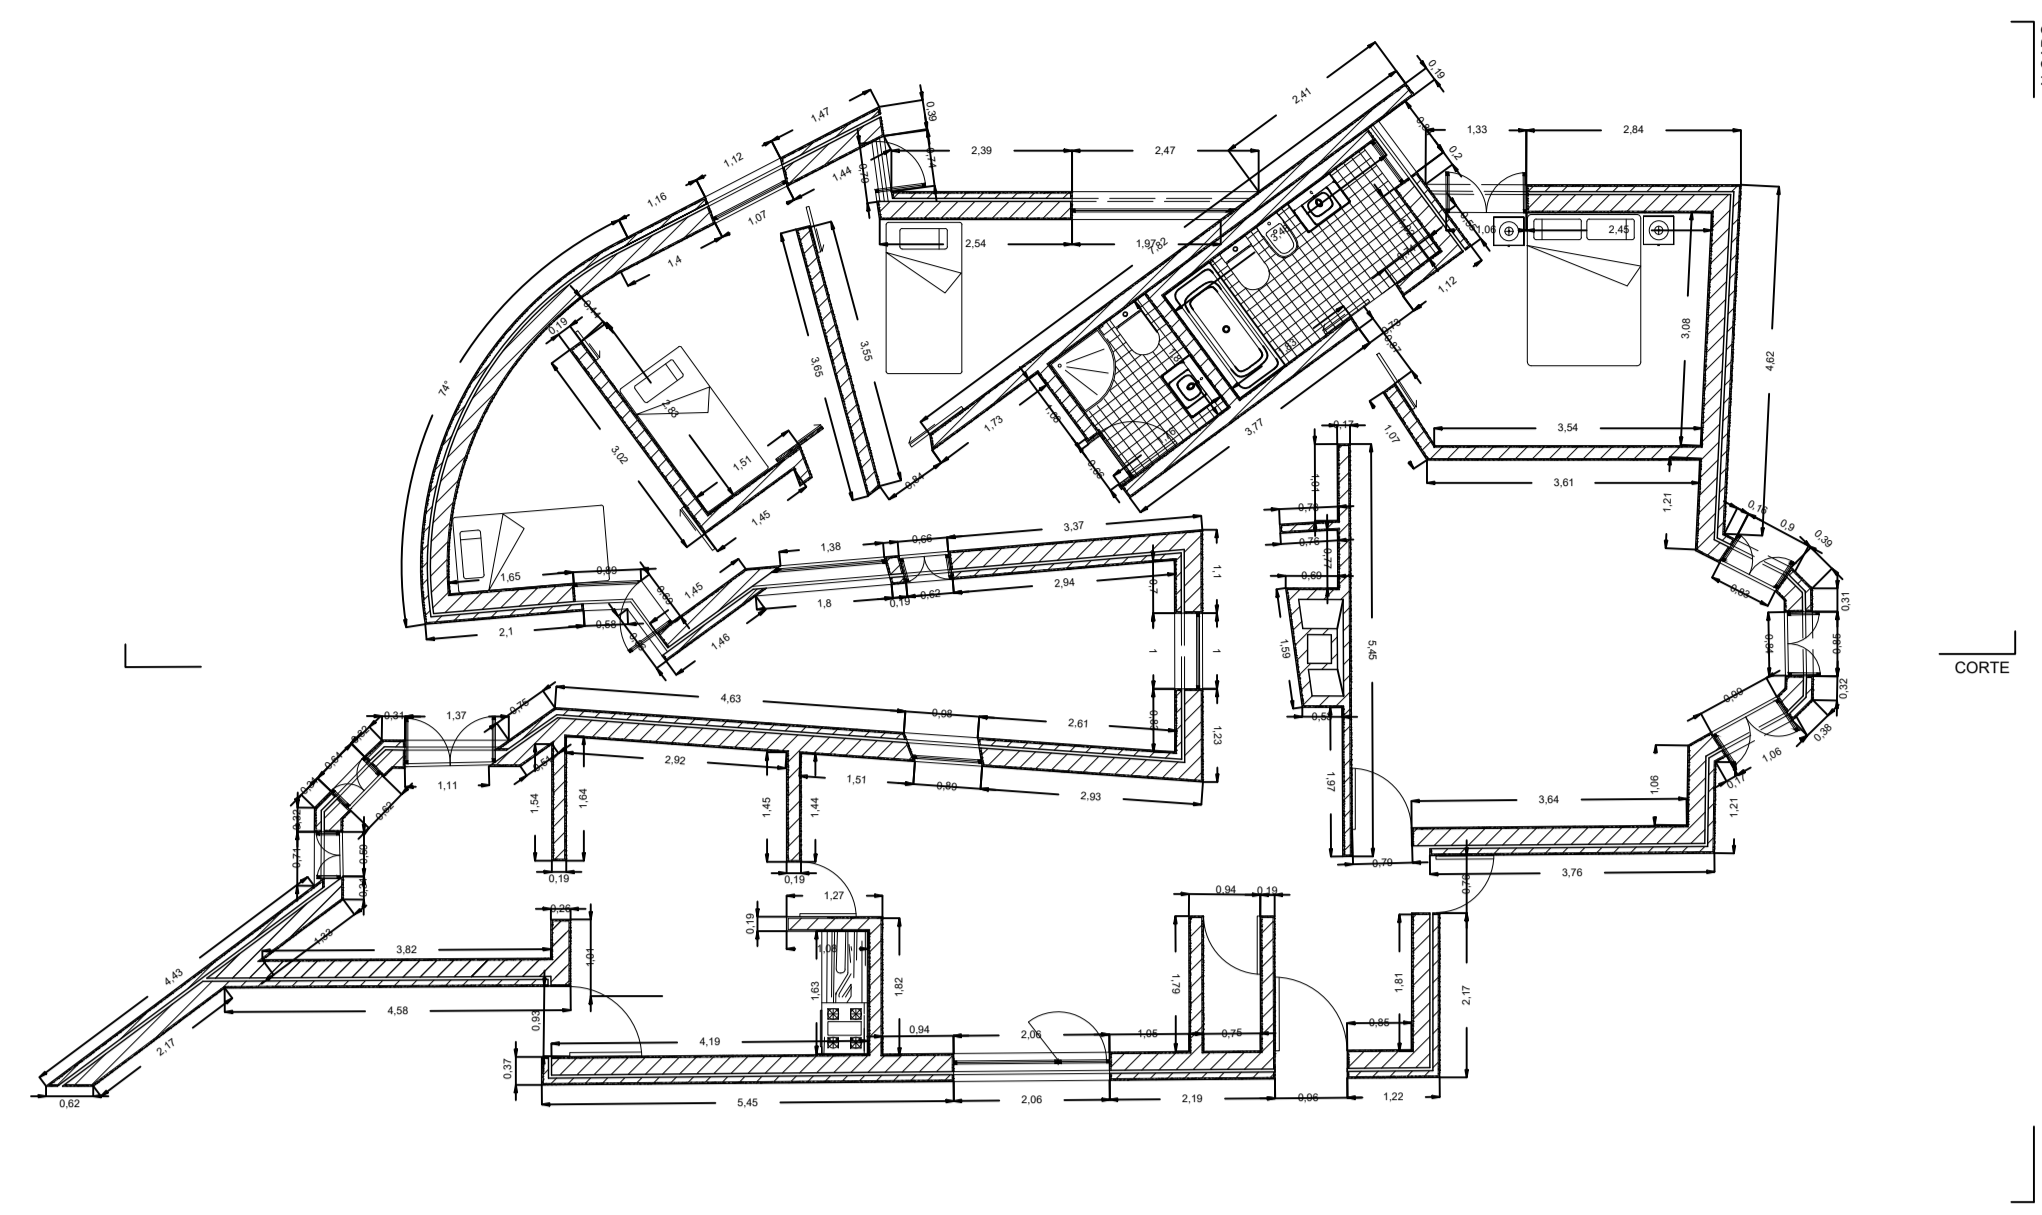


Planta Cotada Escala 1/100

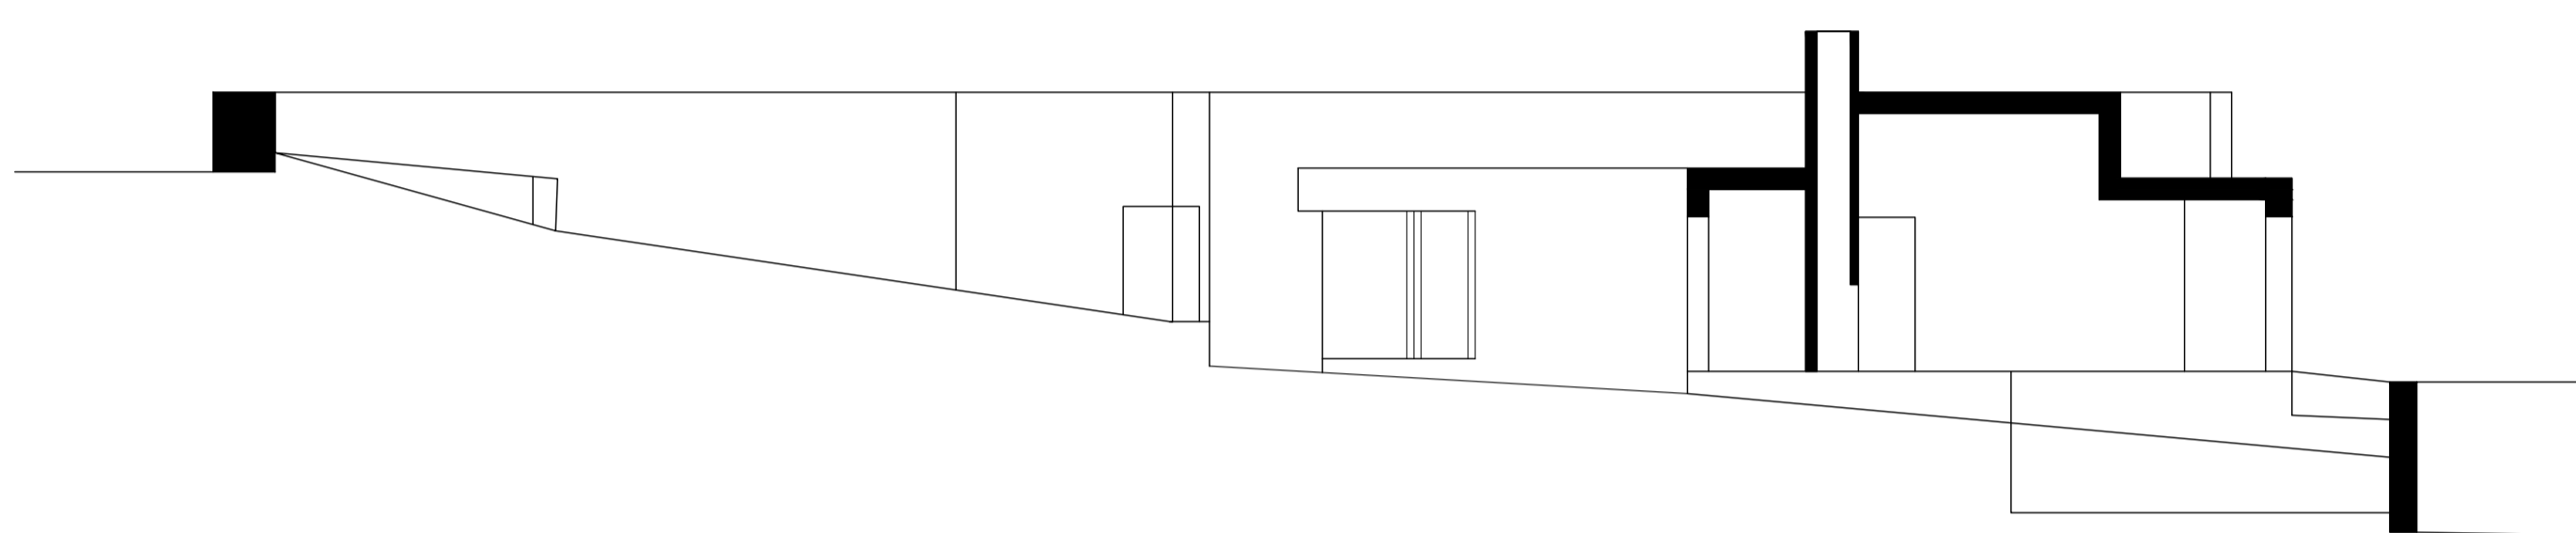


Corte Escala 1/100

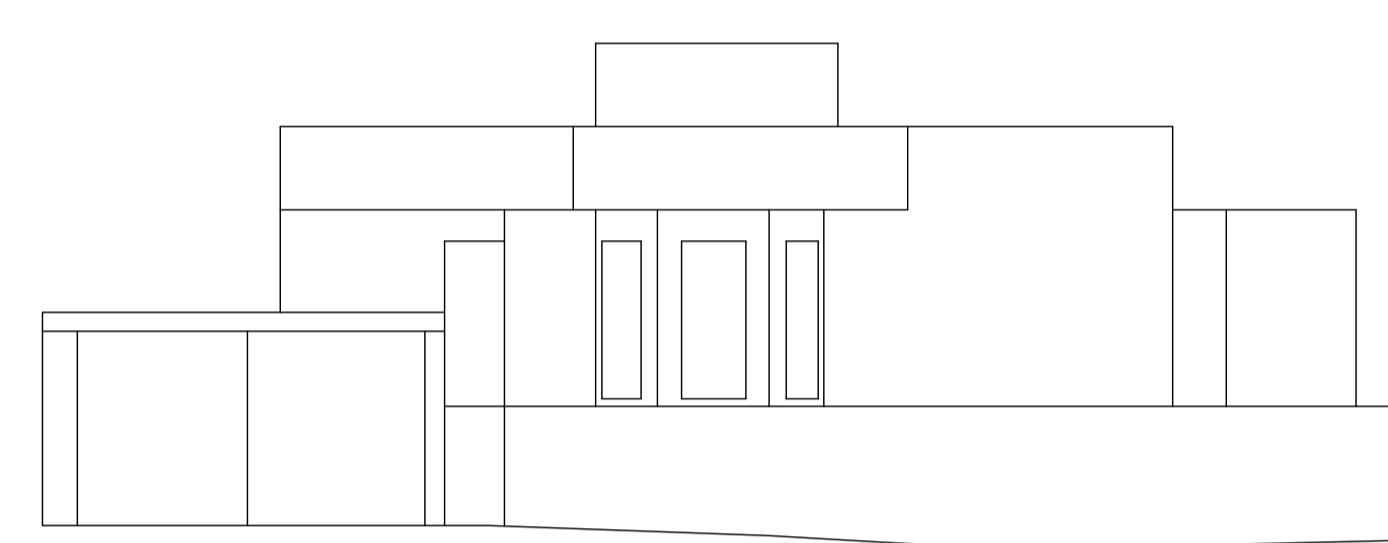


Alçado Escala 1/100

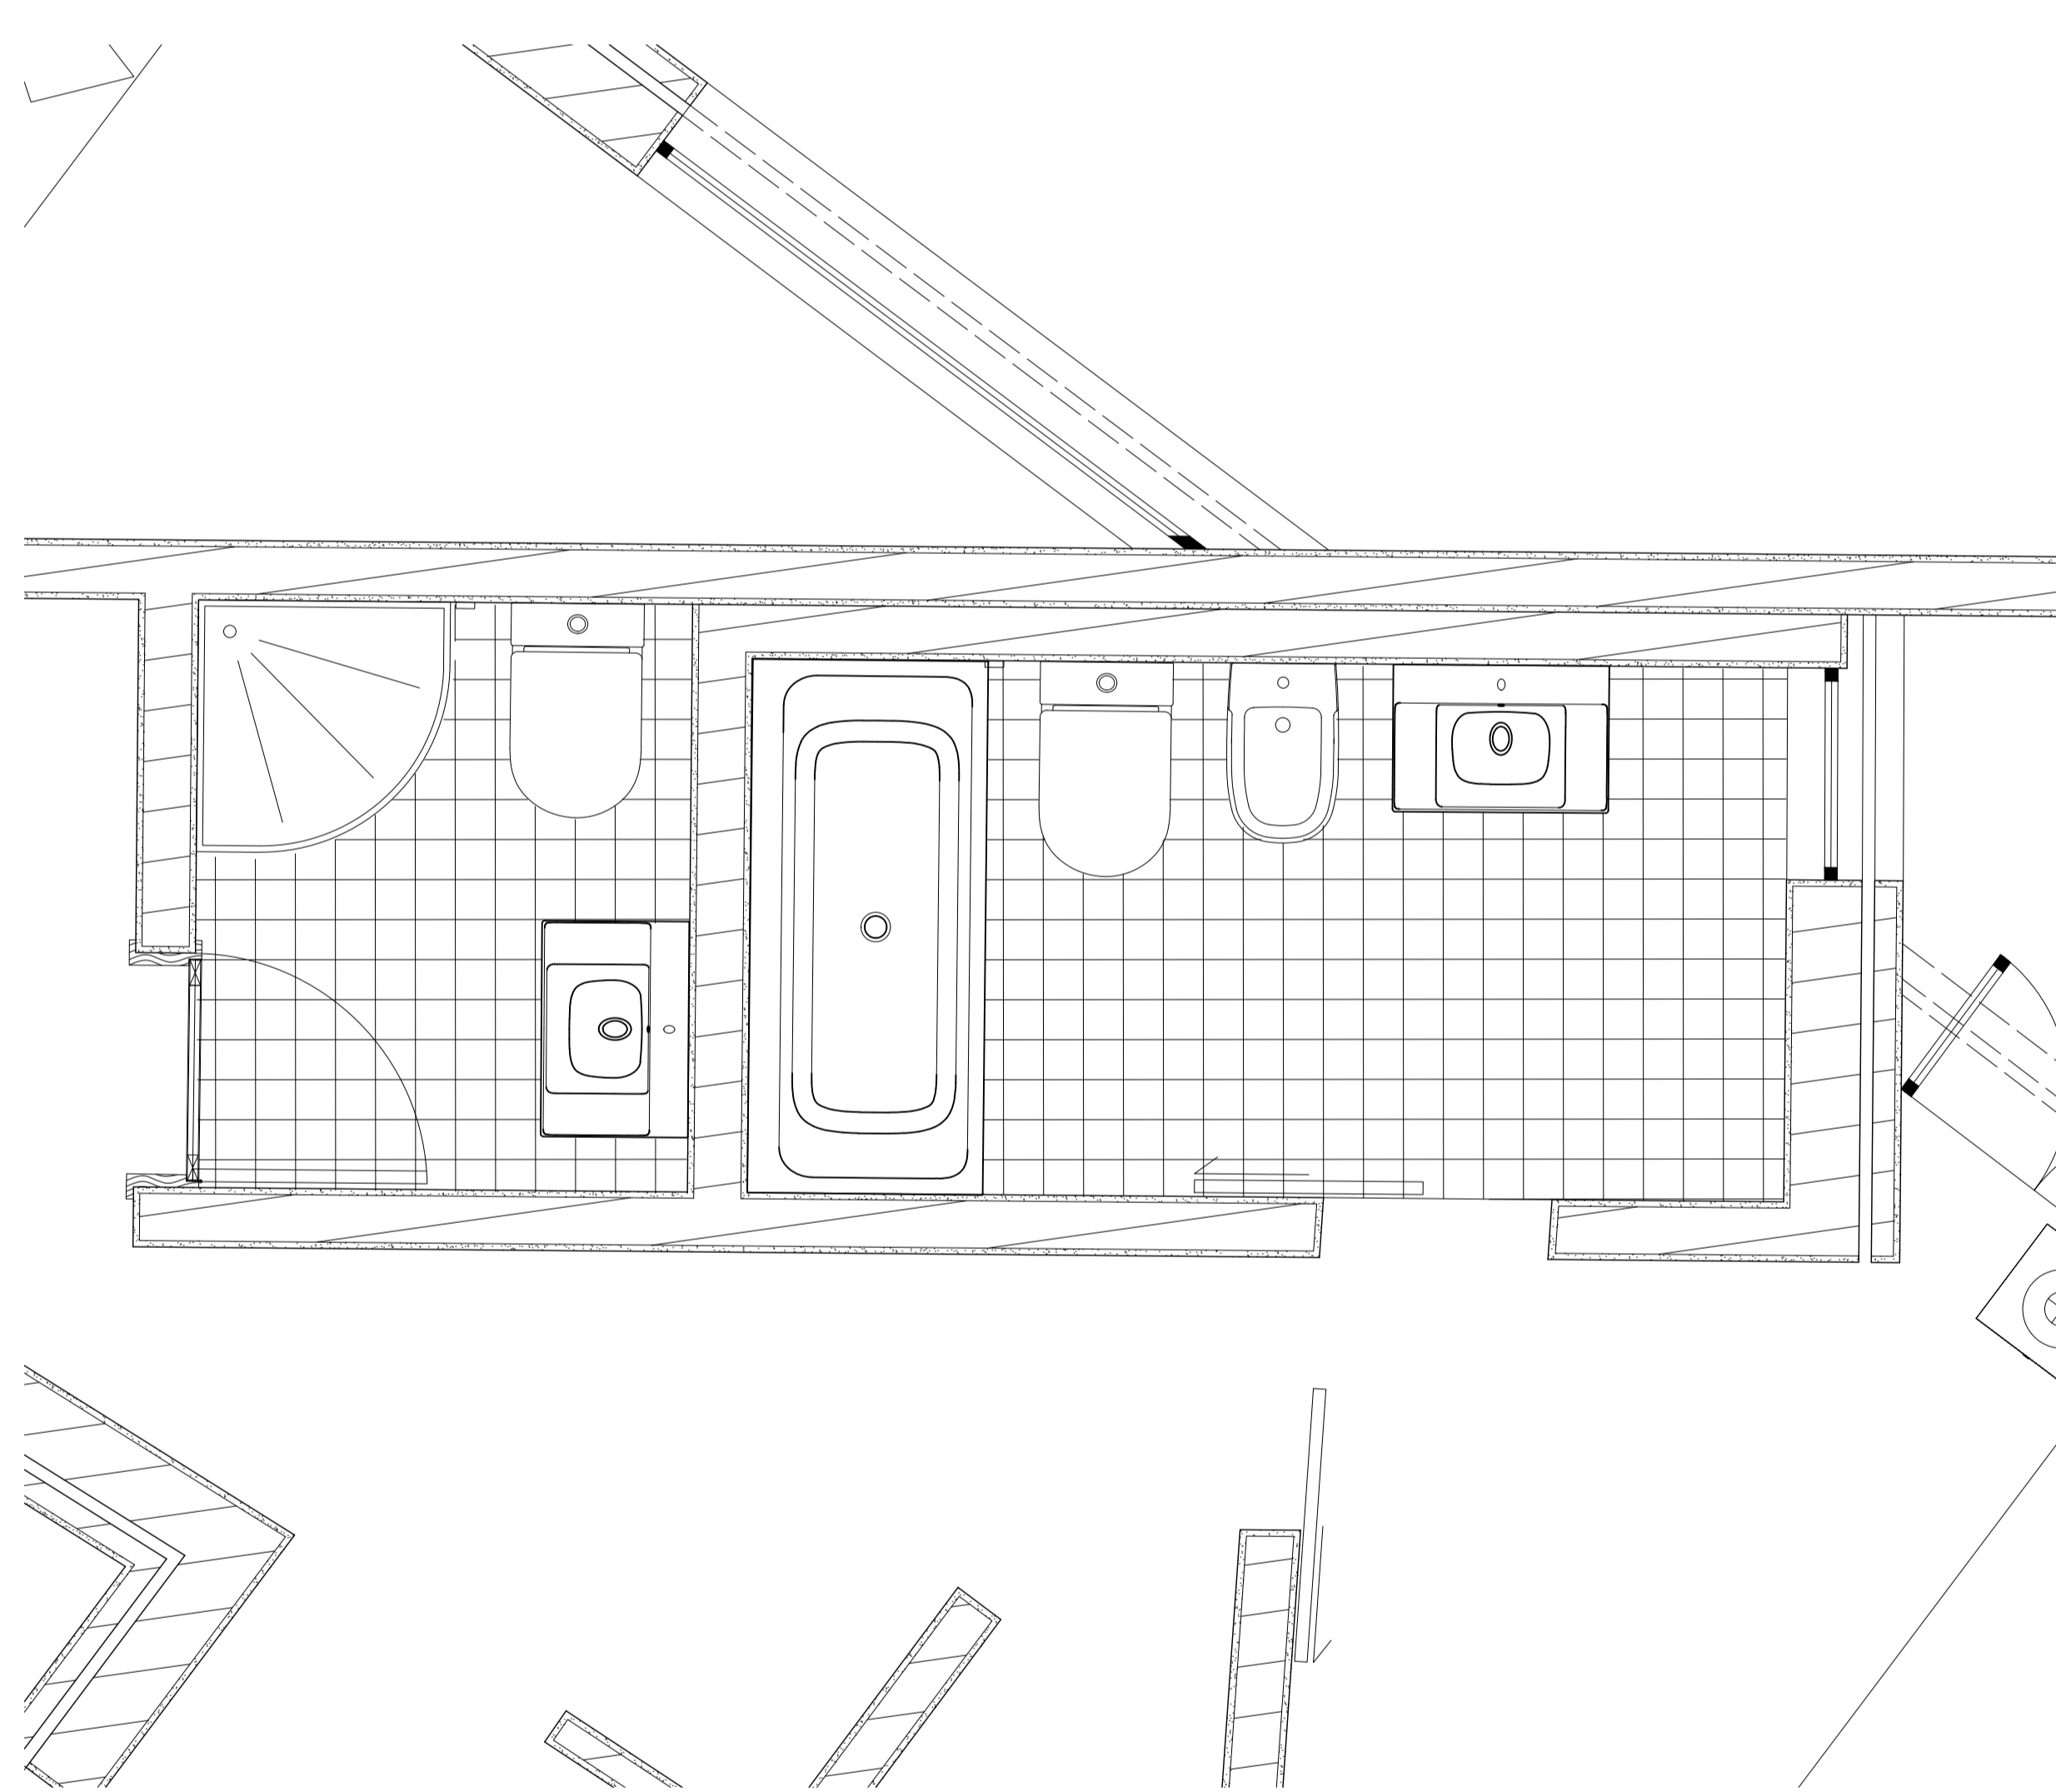


Pormenor casa de banho Escala 1/20

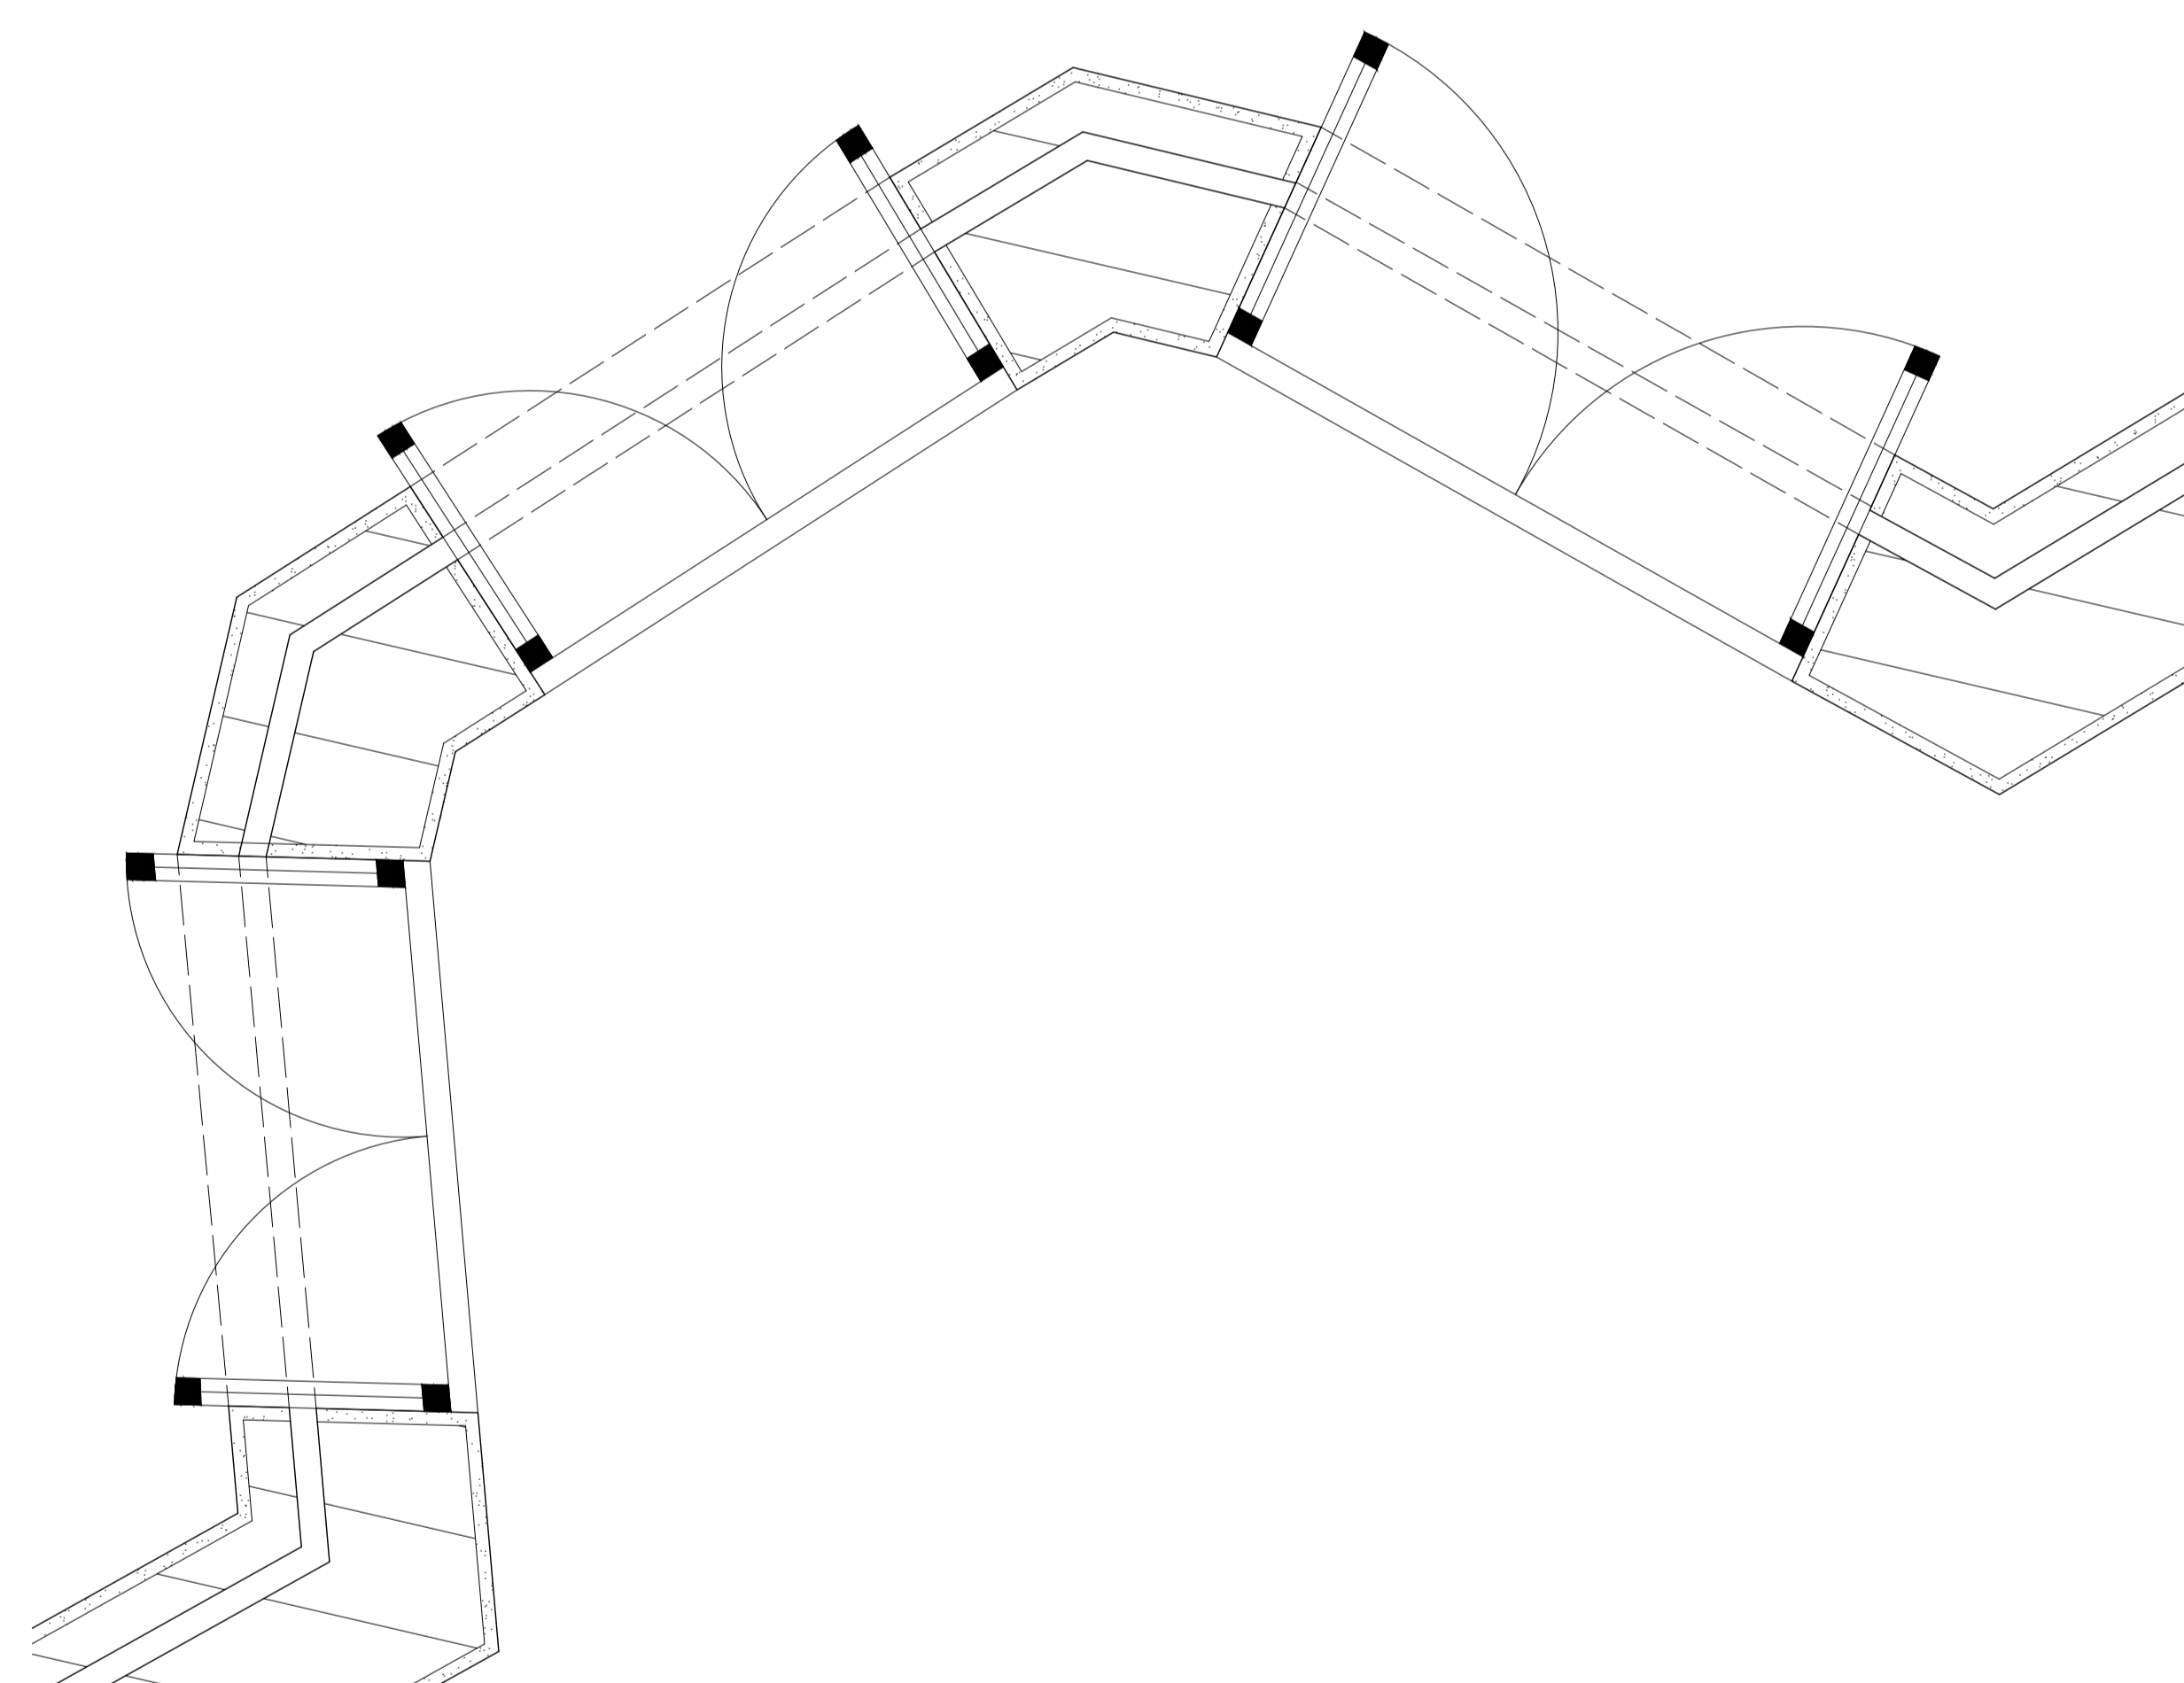

Pormenor janelas Escala 1/100

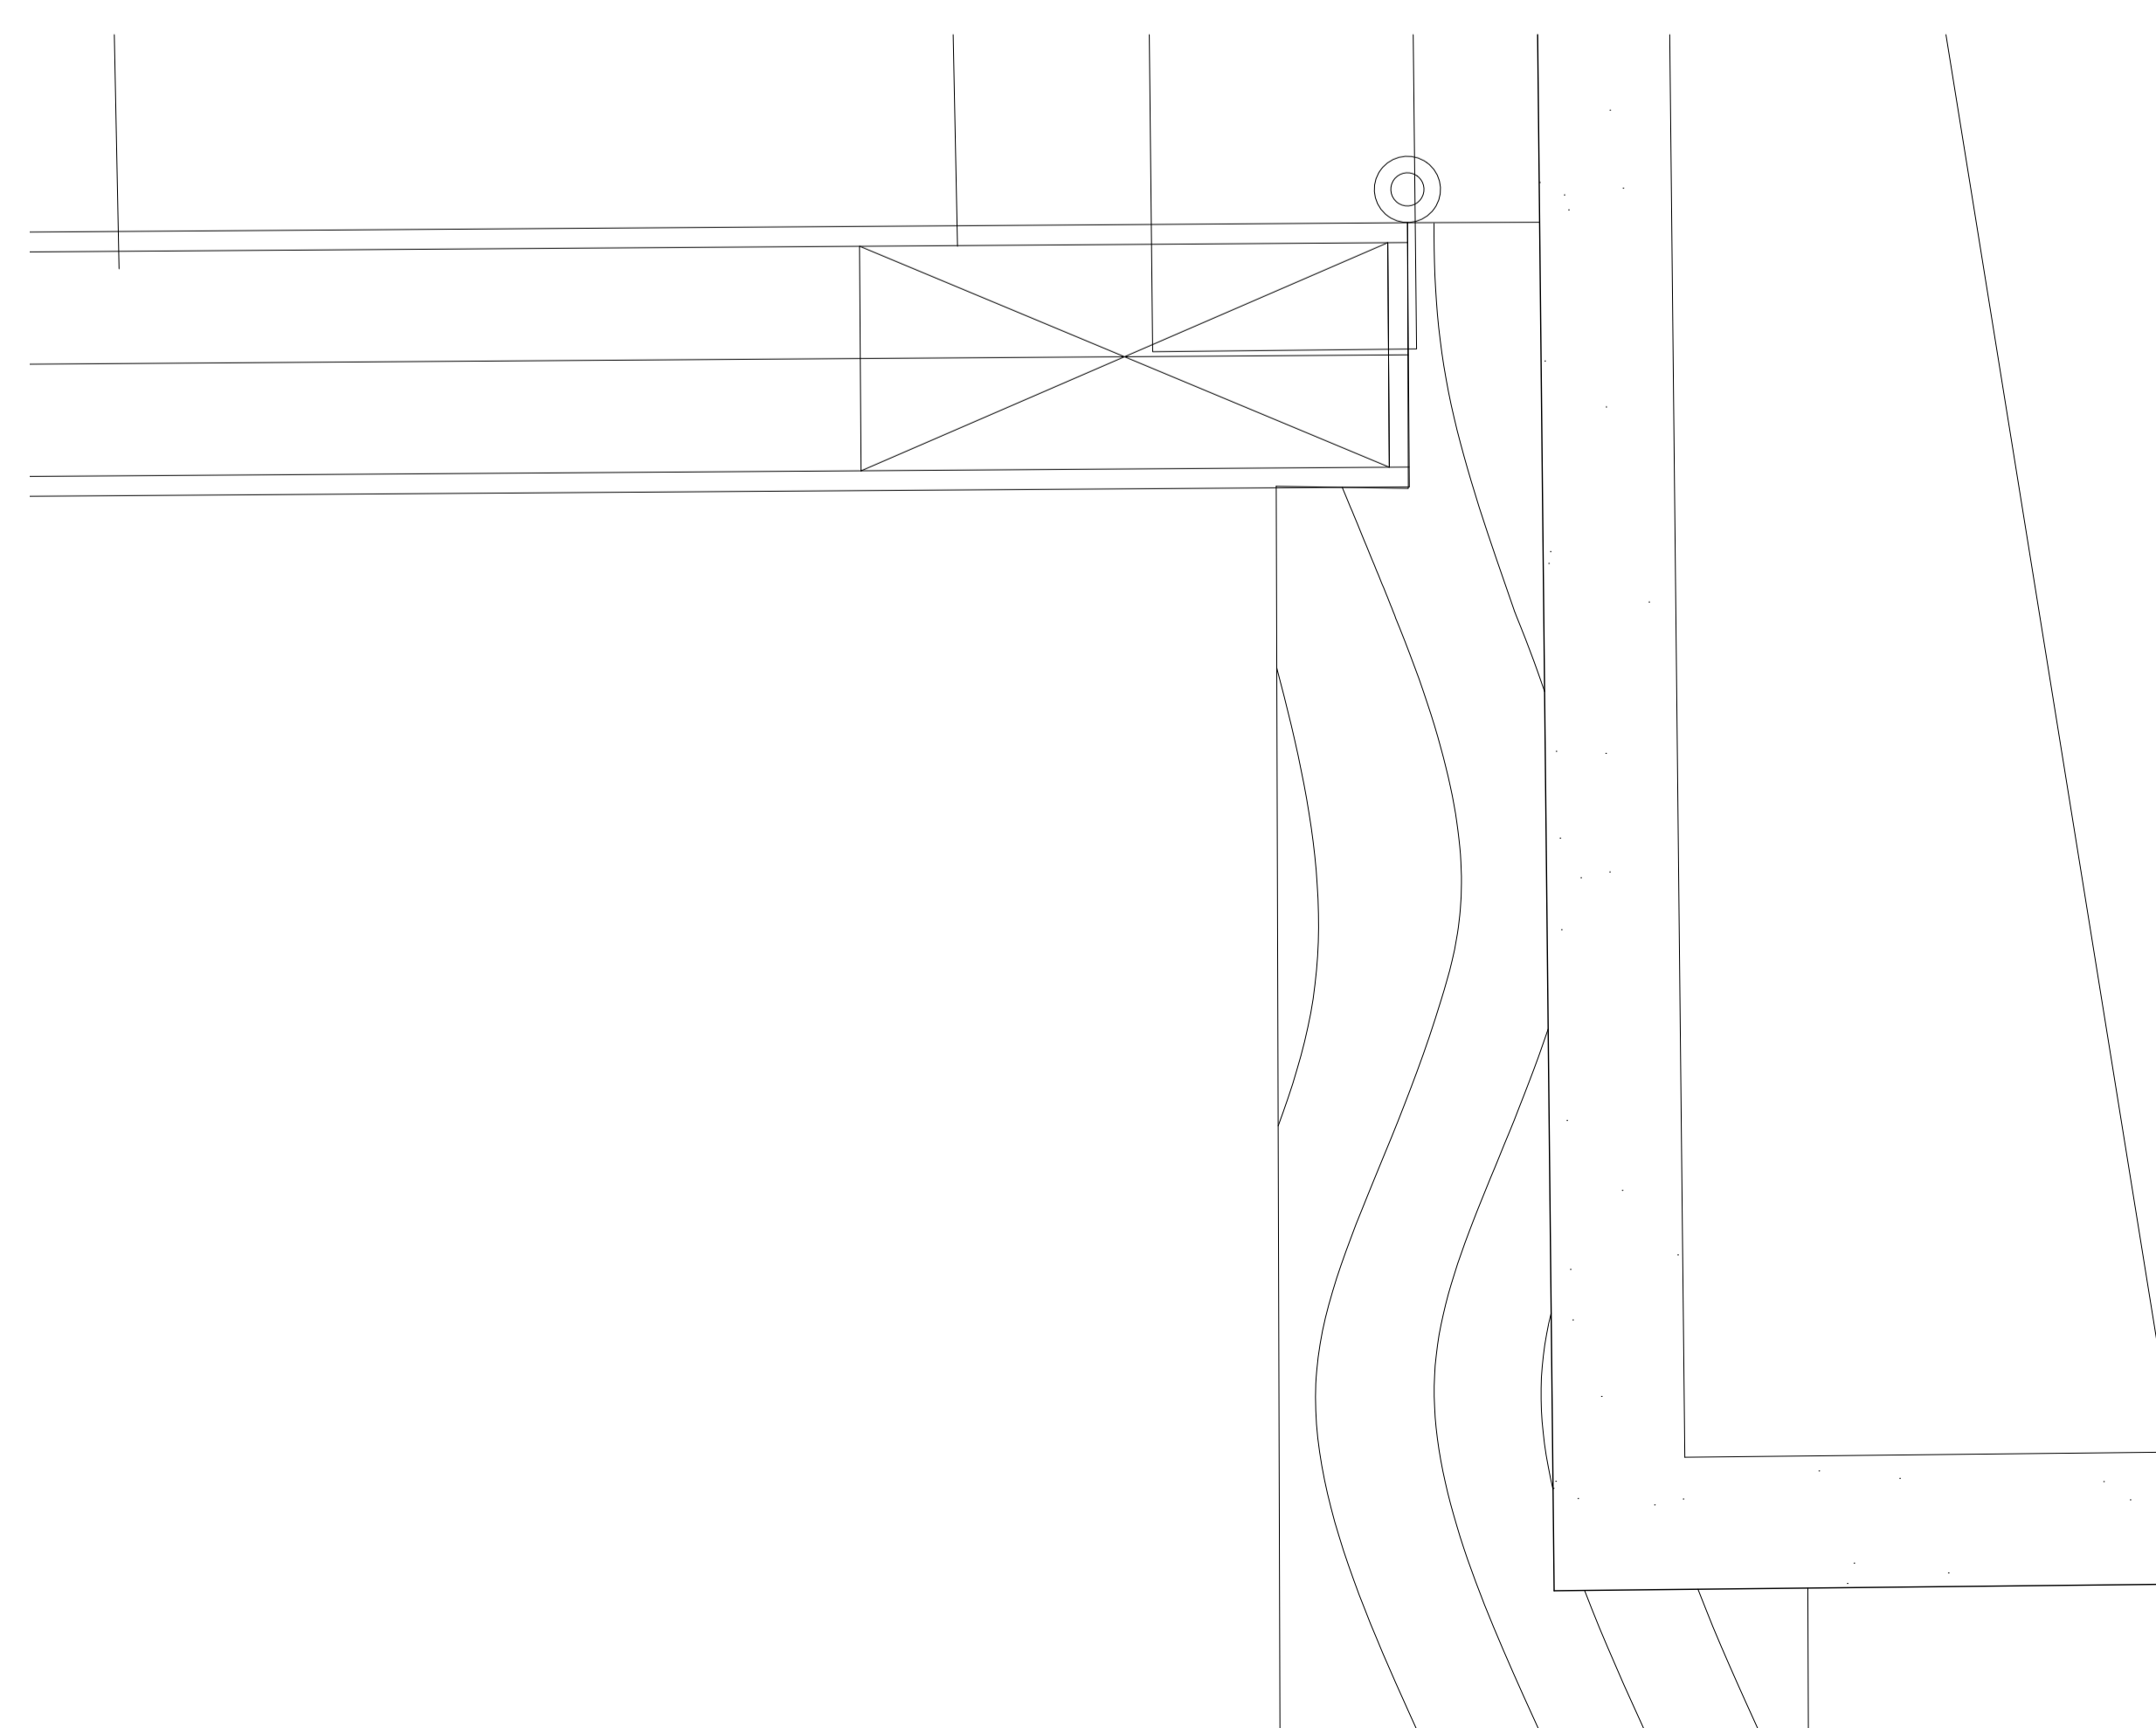

Pormenor Nó Escala 1/1

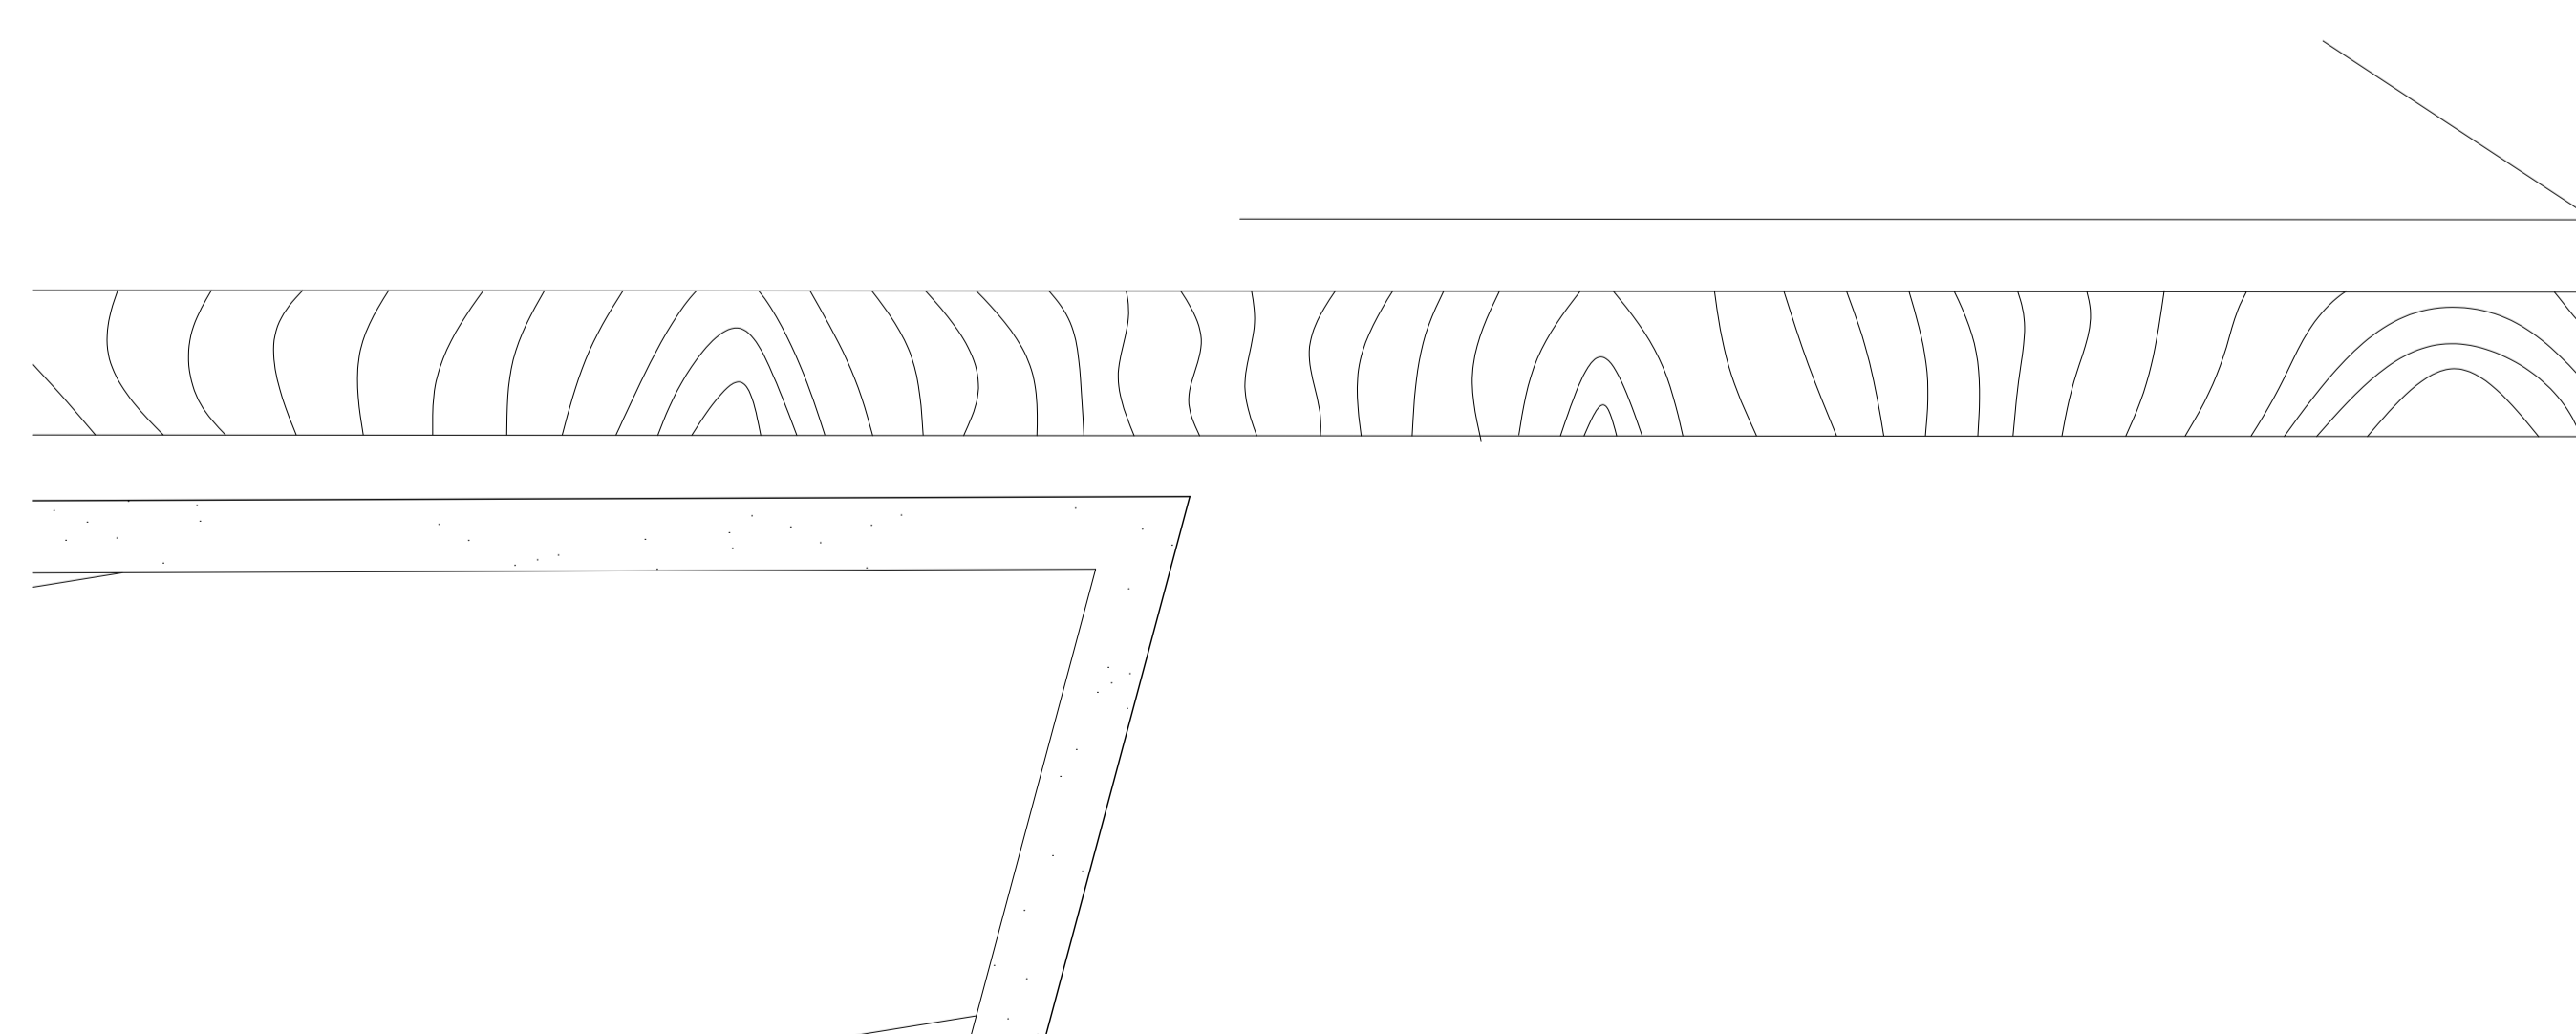

Pormenor porta correr Escala 1/2