




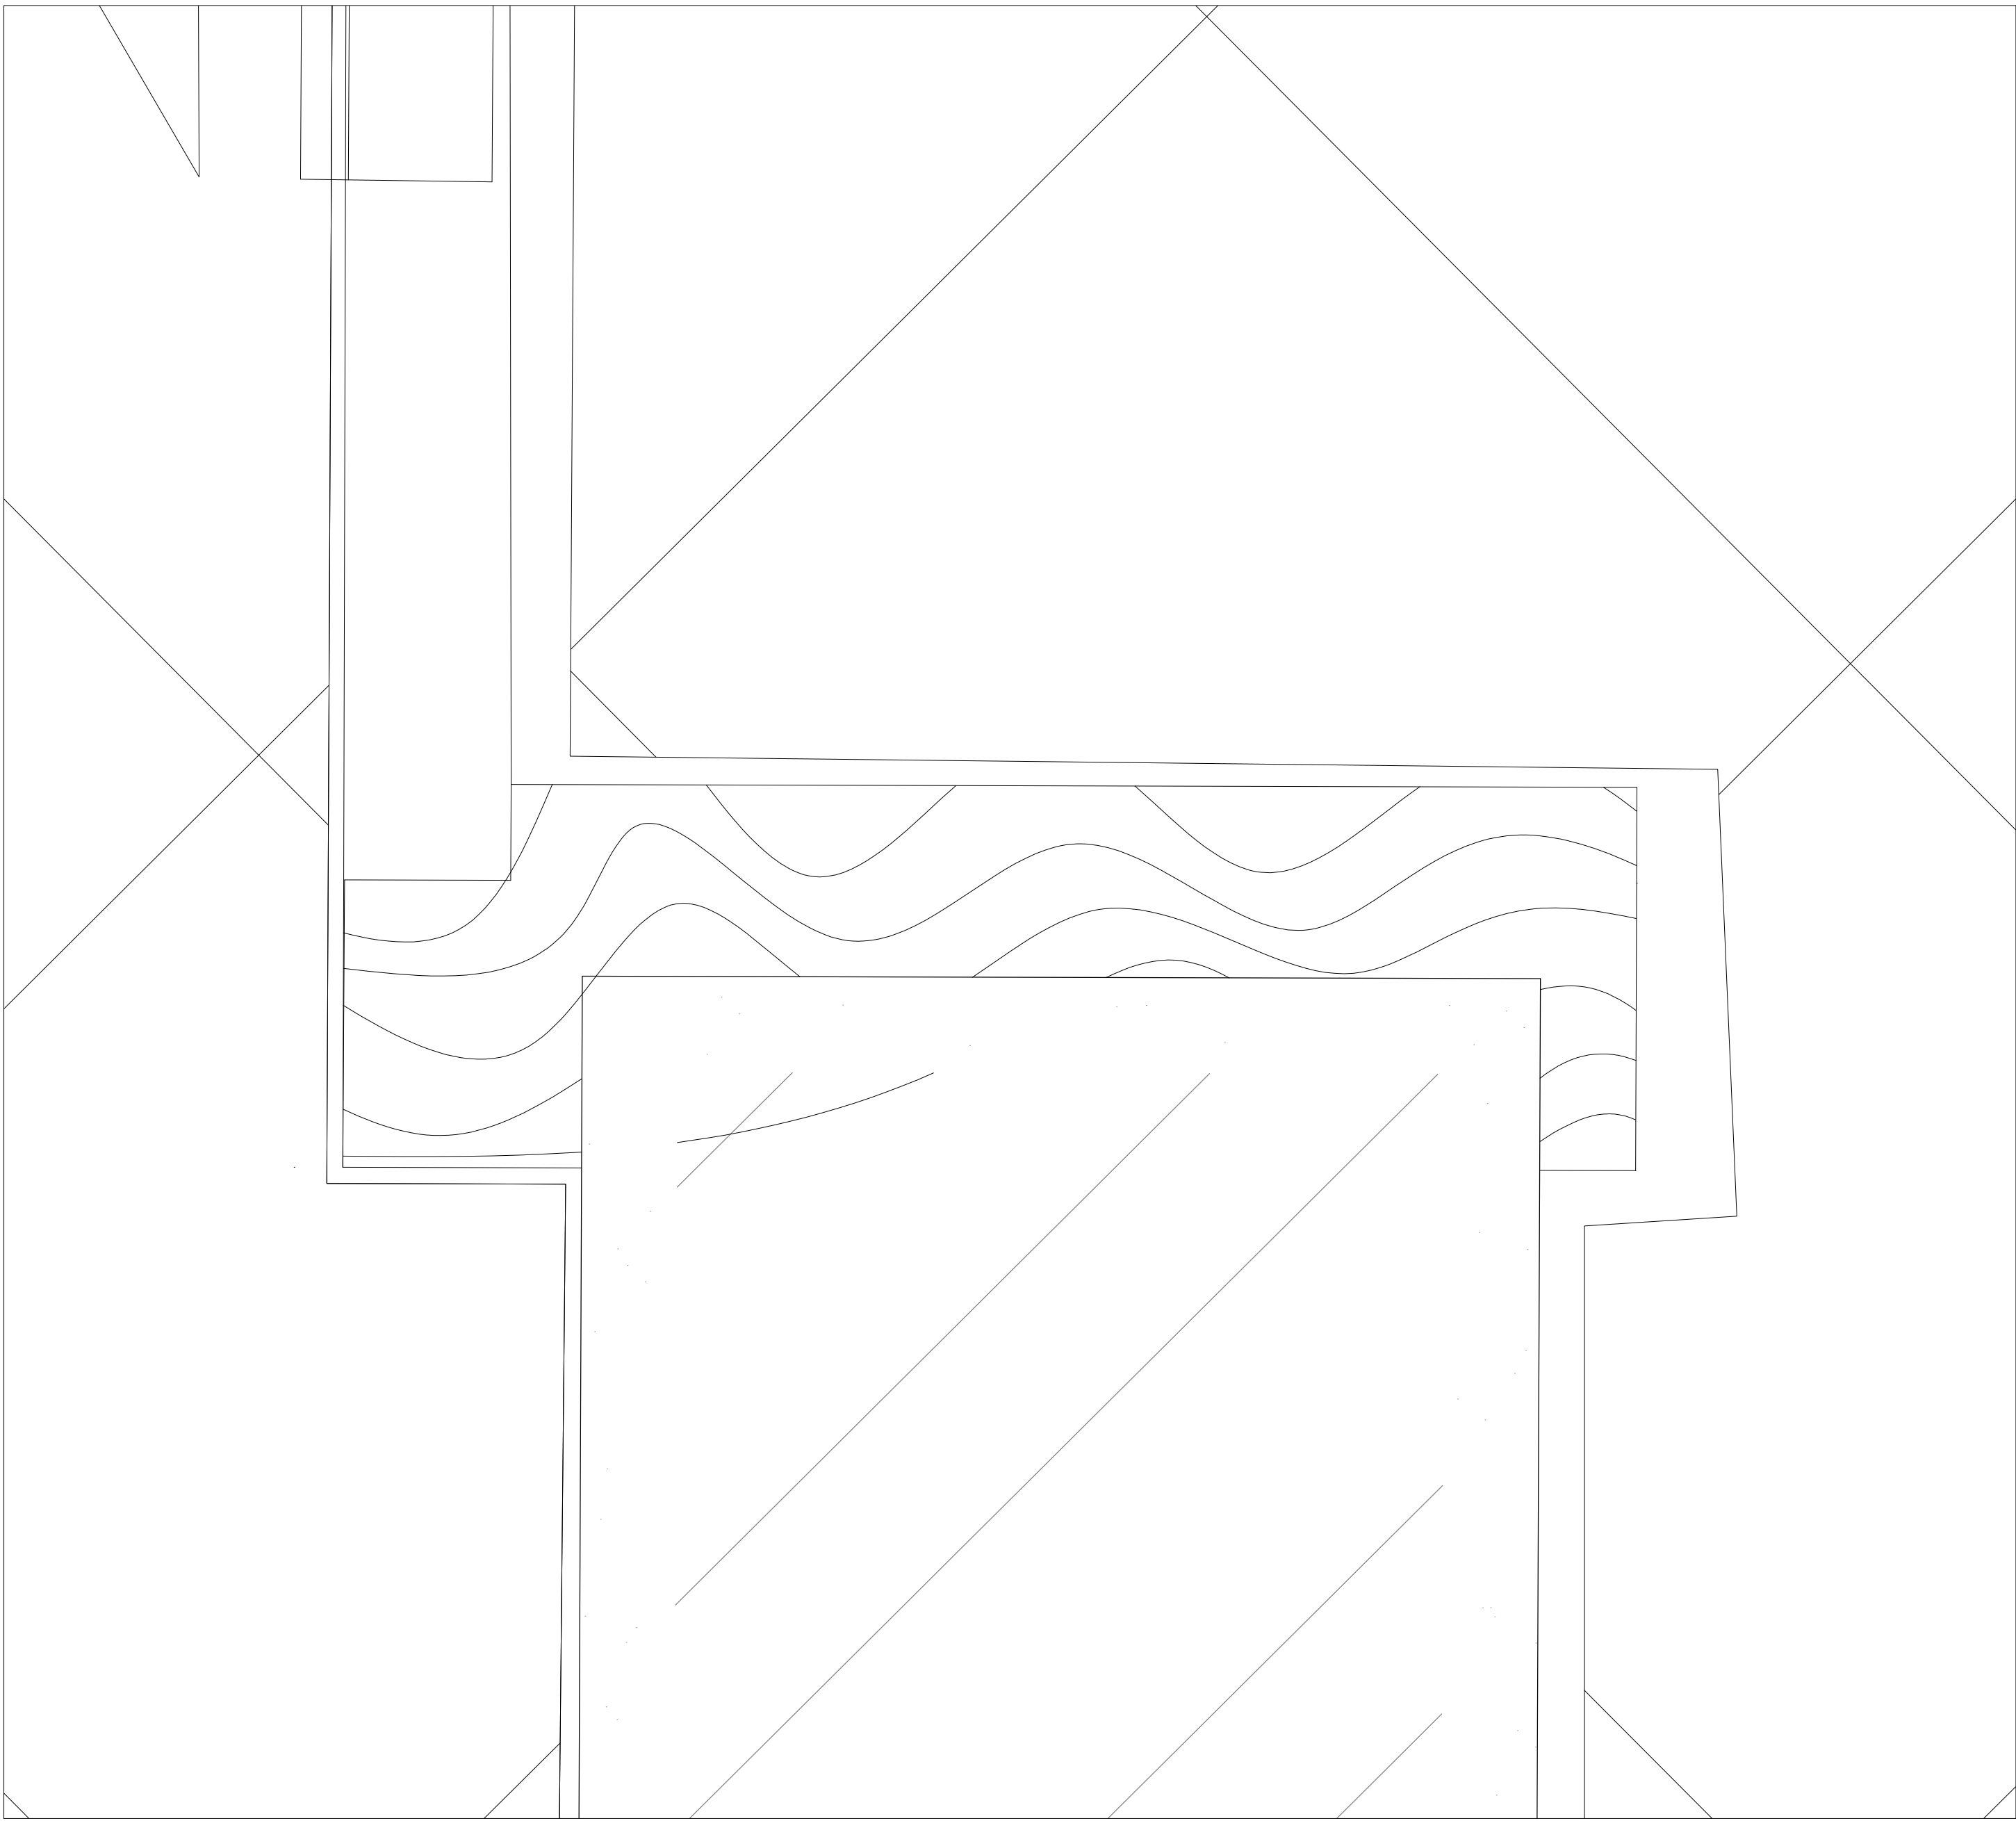


Detalhe da porta1/1

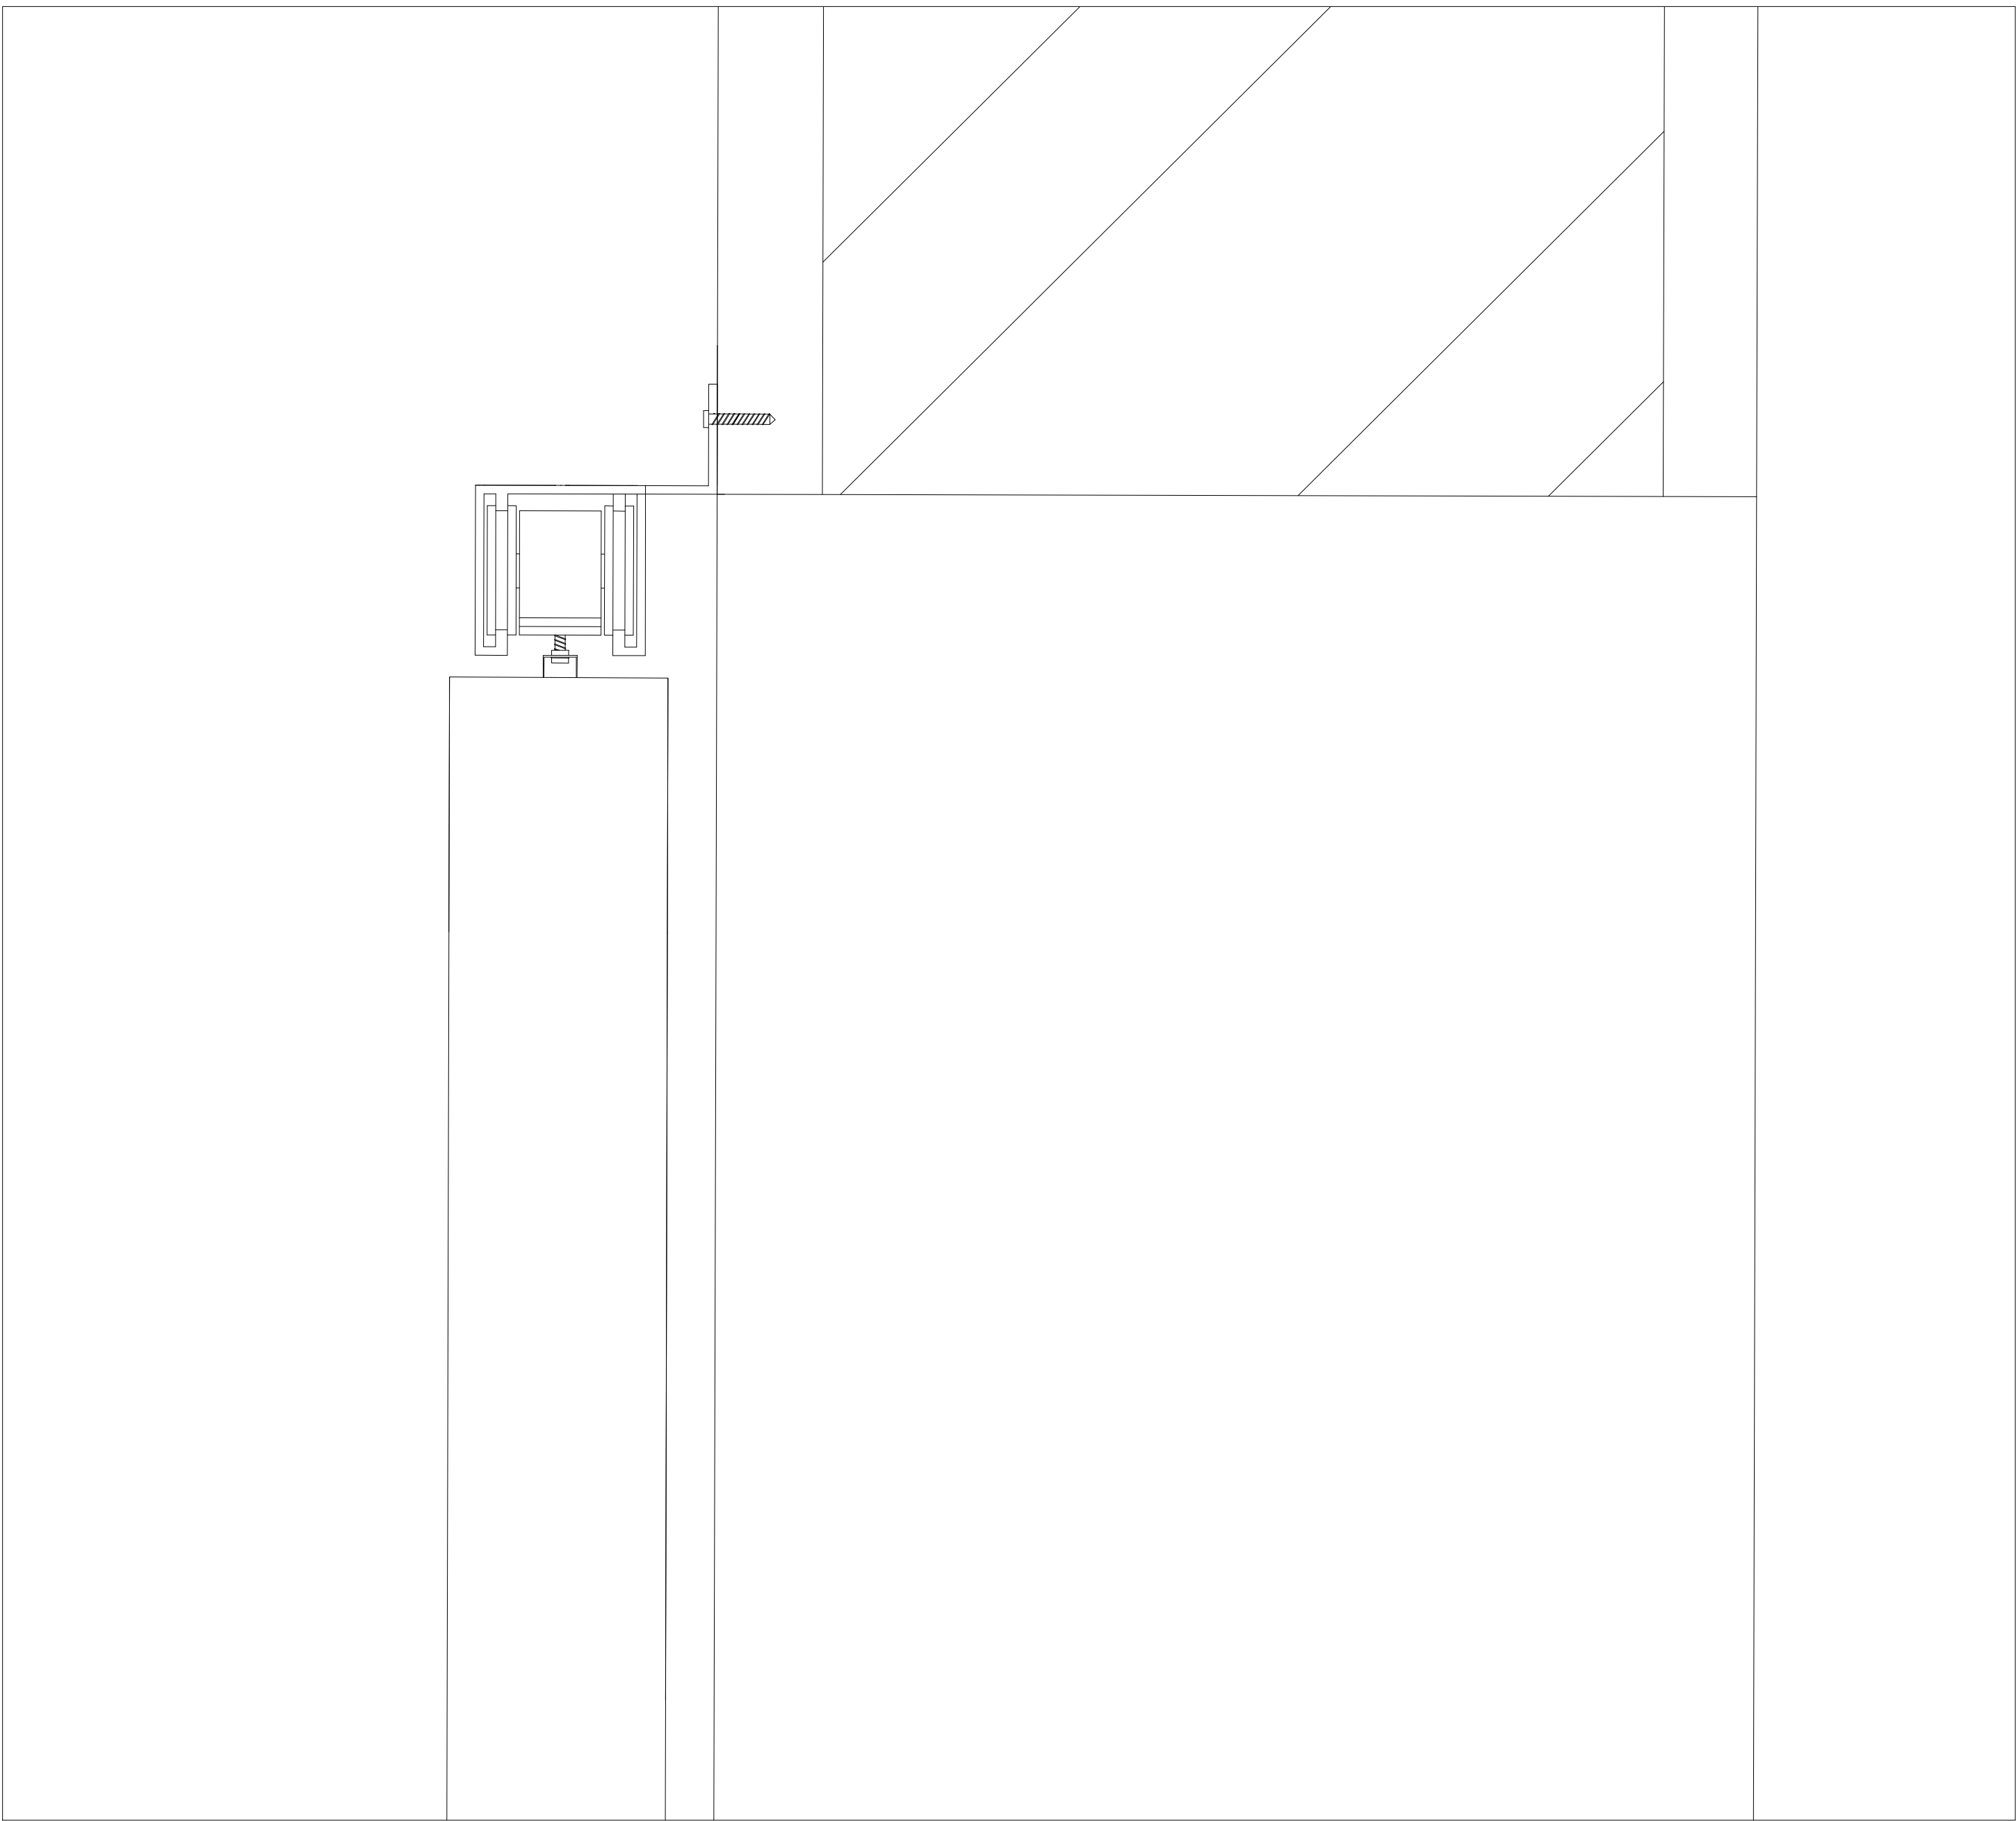


Detalhe da porta de correr em corte 1/1

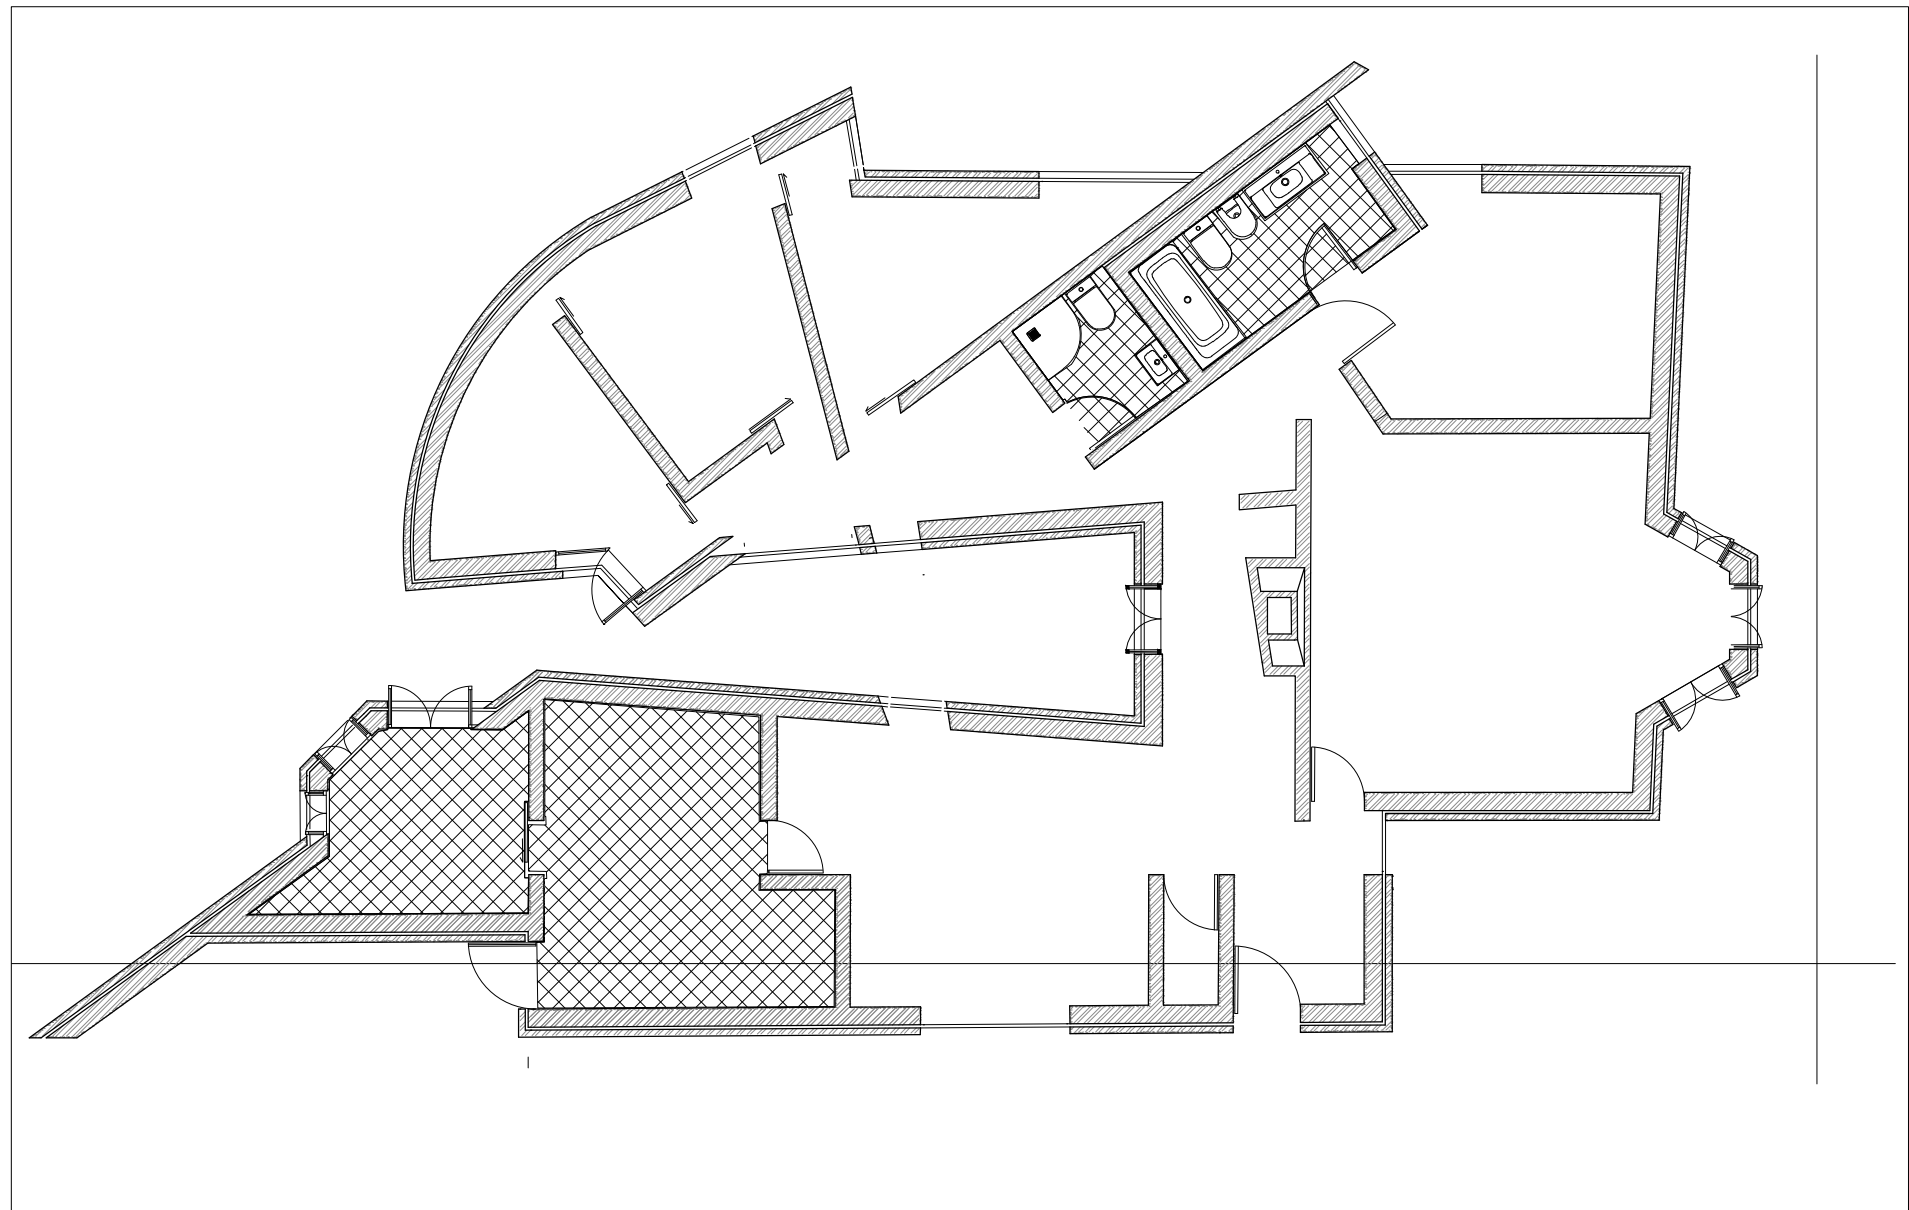

Planta 1/100

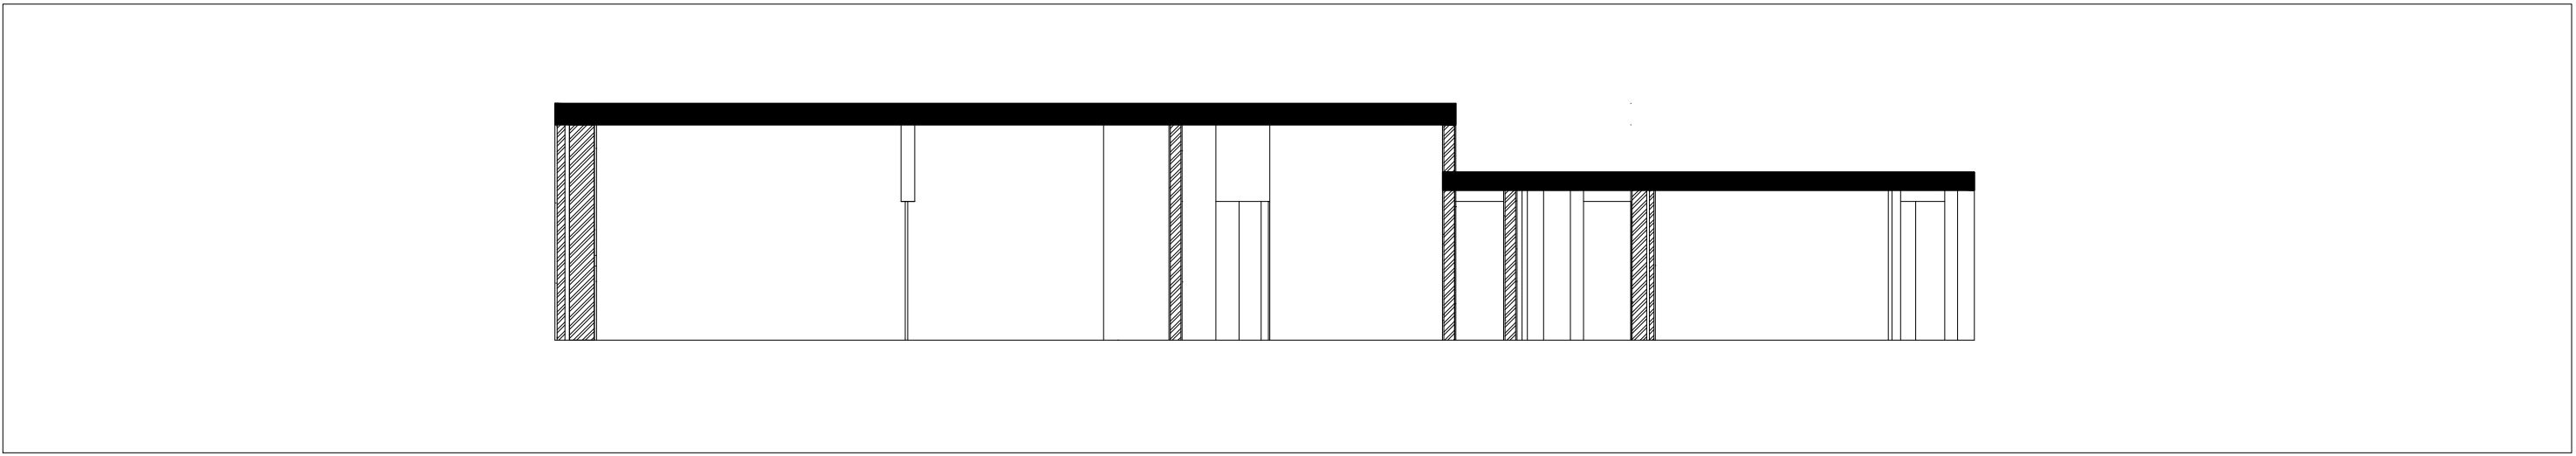

Corte 1/100

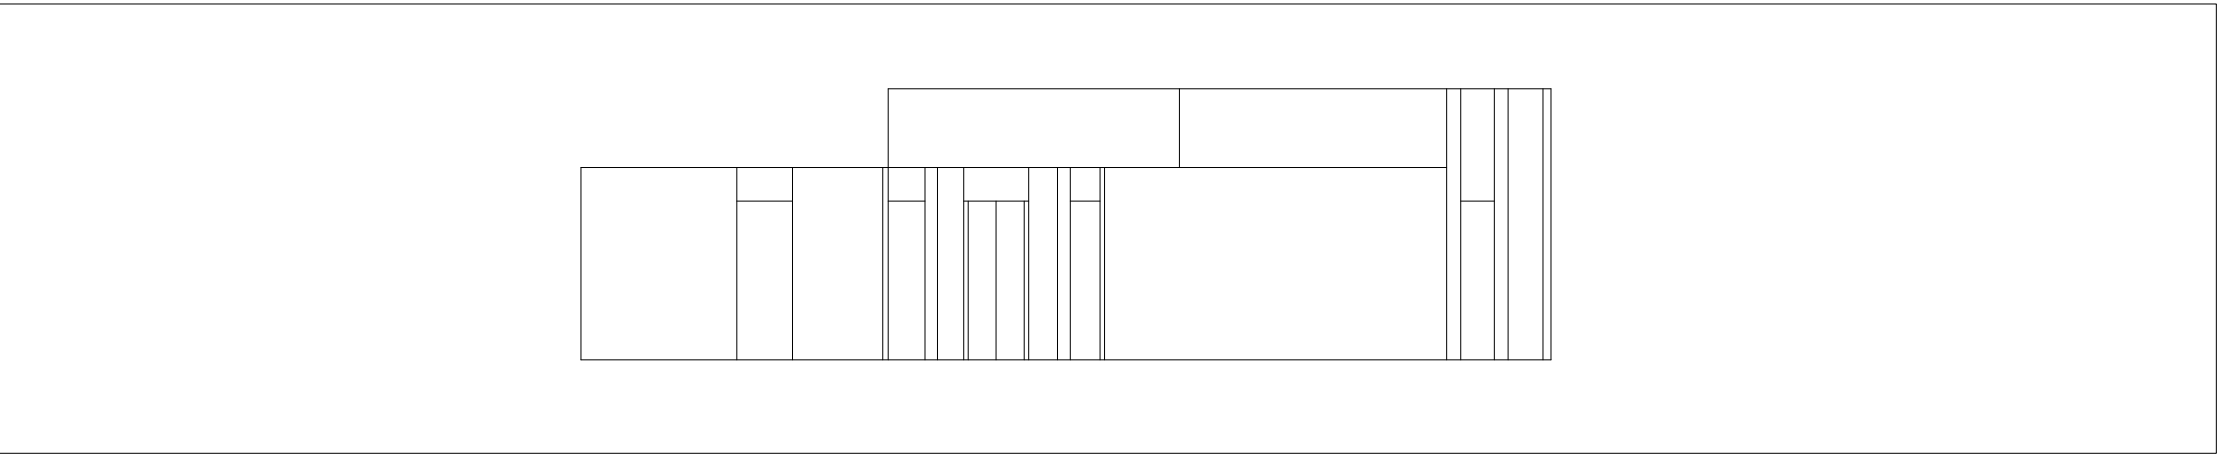

Alçado 1/100

Maria Cid Peixeiro

Casa António Carlos Siza

Planta, Corte, Alçado e Pormenor - Porta de correr 1/1

Escala 1/1 e 1/10