



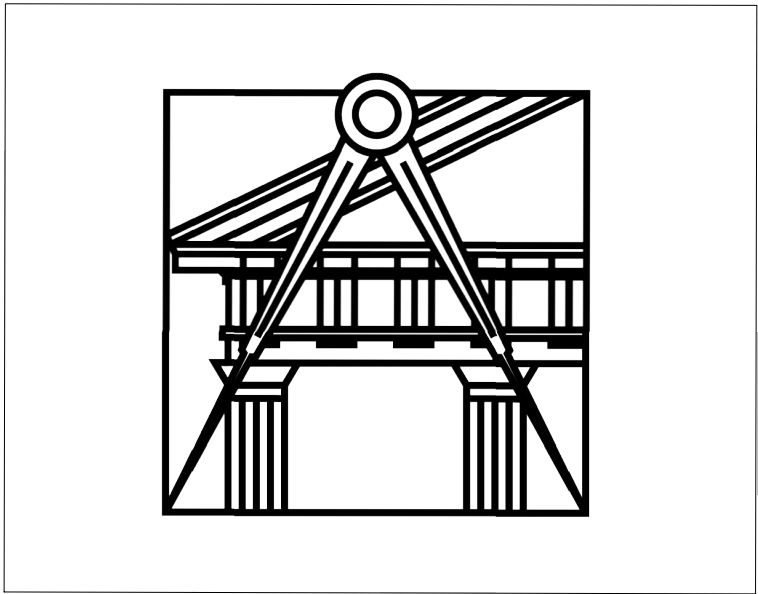


Casa de António Carlos Siza


FAUL - 2º Ano 2024/2025 RD
Kamilly Carvalho

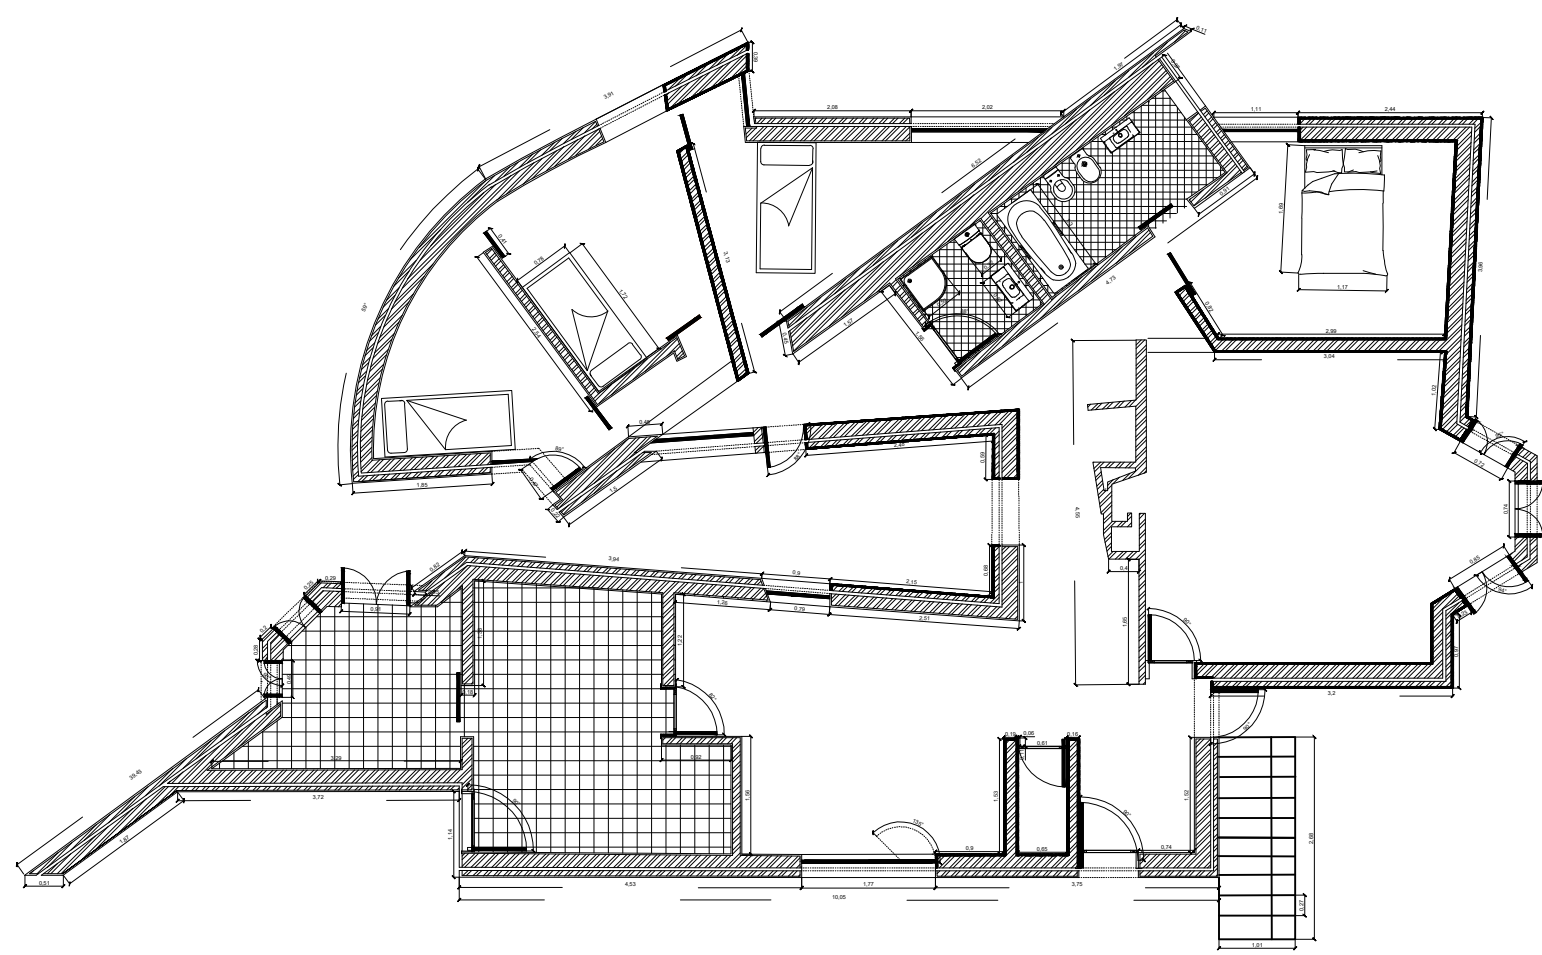


Planta de Cotas - Esc 1/100

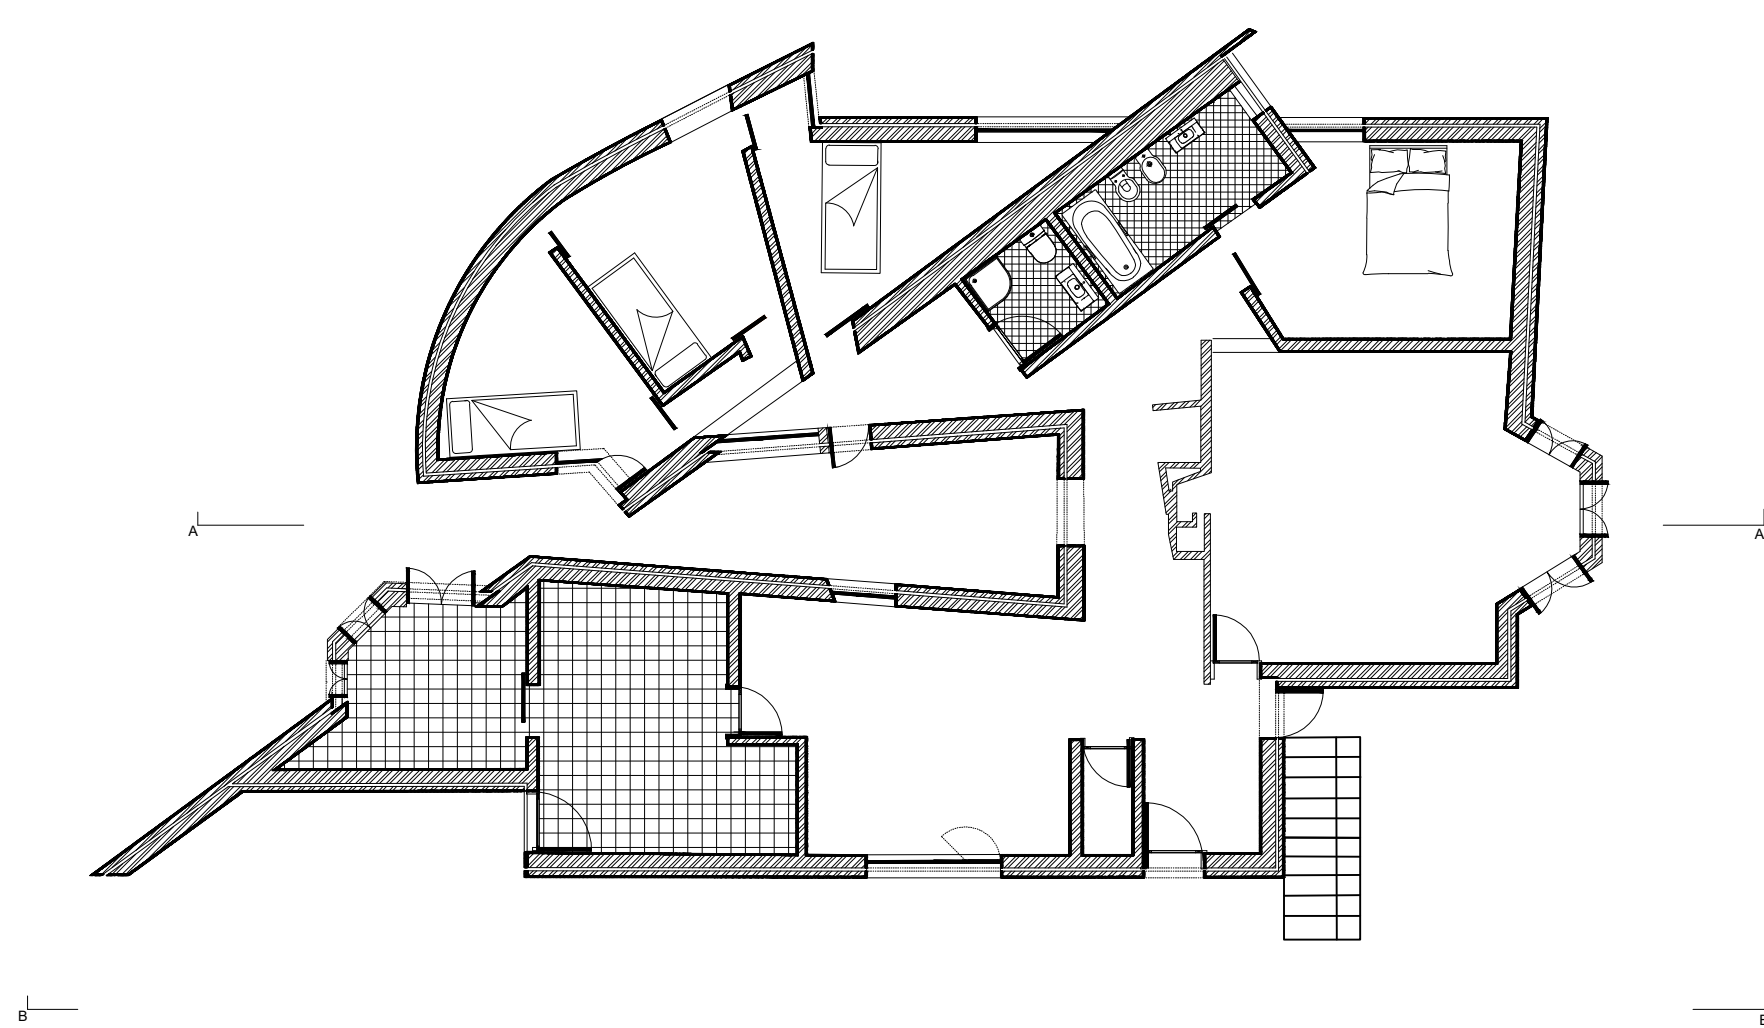


Planta - Esc 1/100

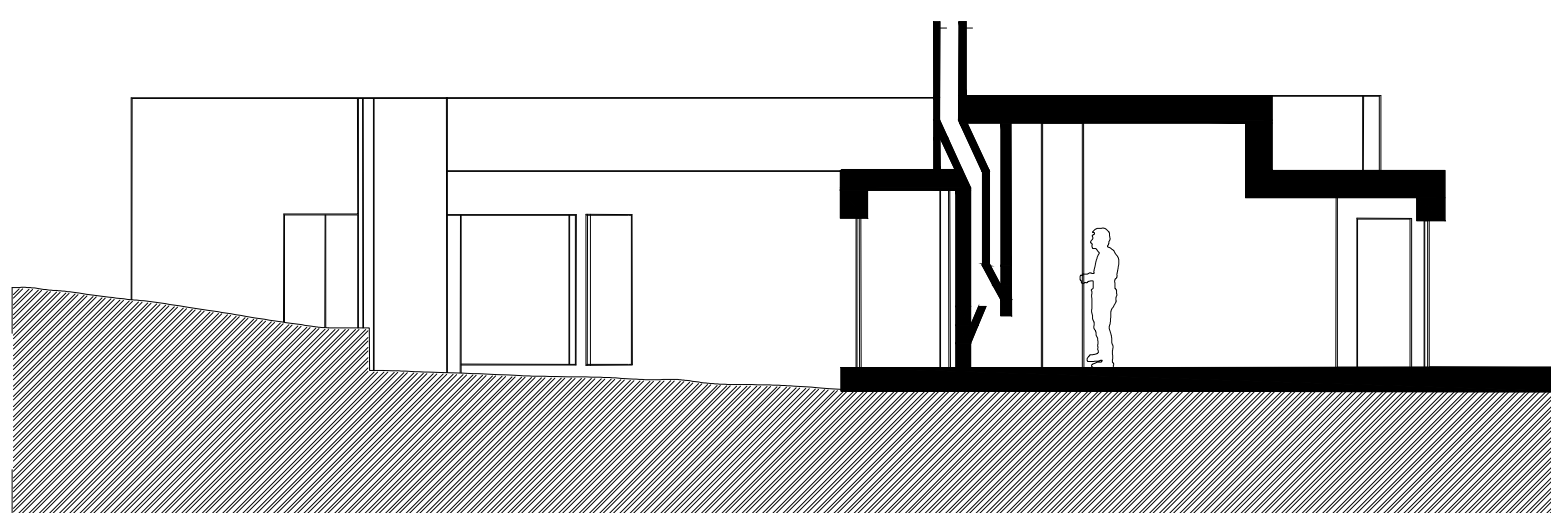


Corte AA' - Esc 1/100

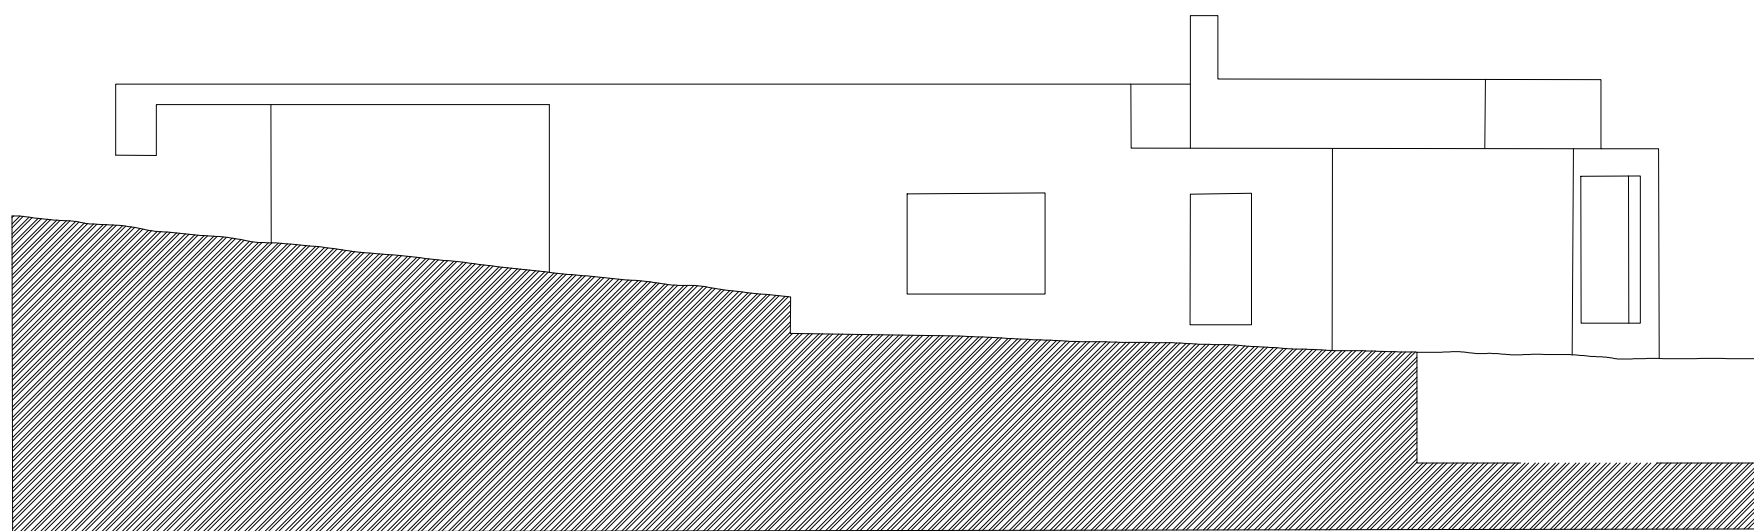


Alçado BB' - Esc 1/100

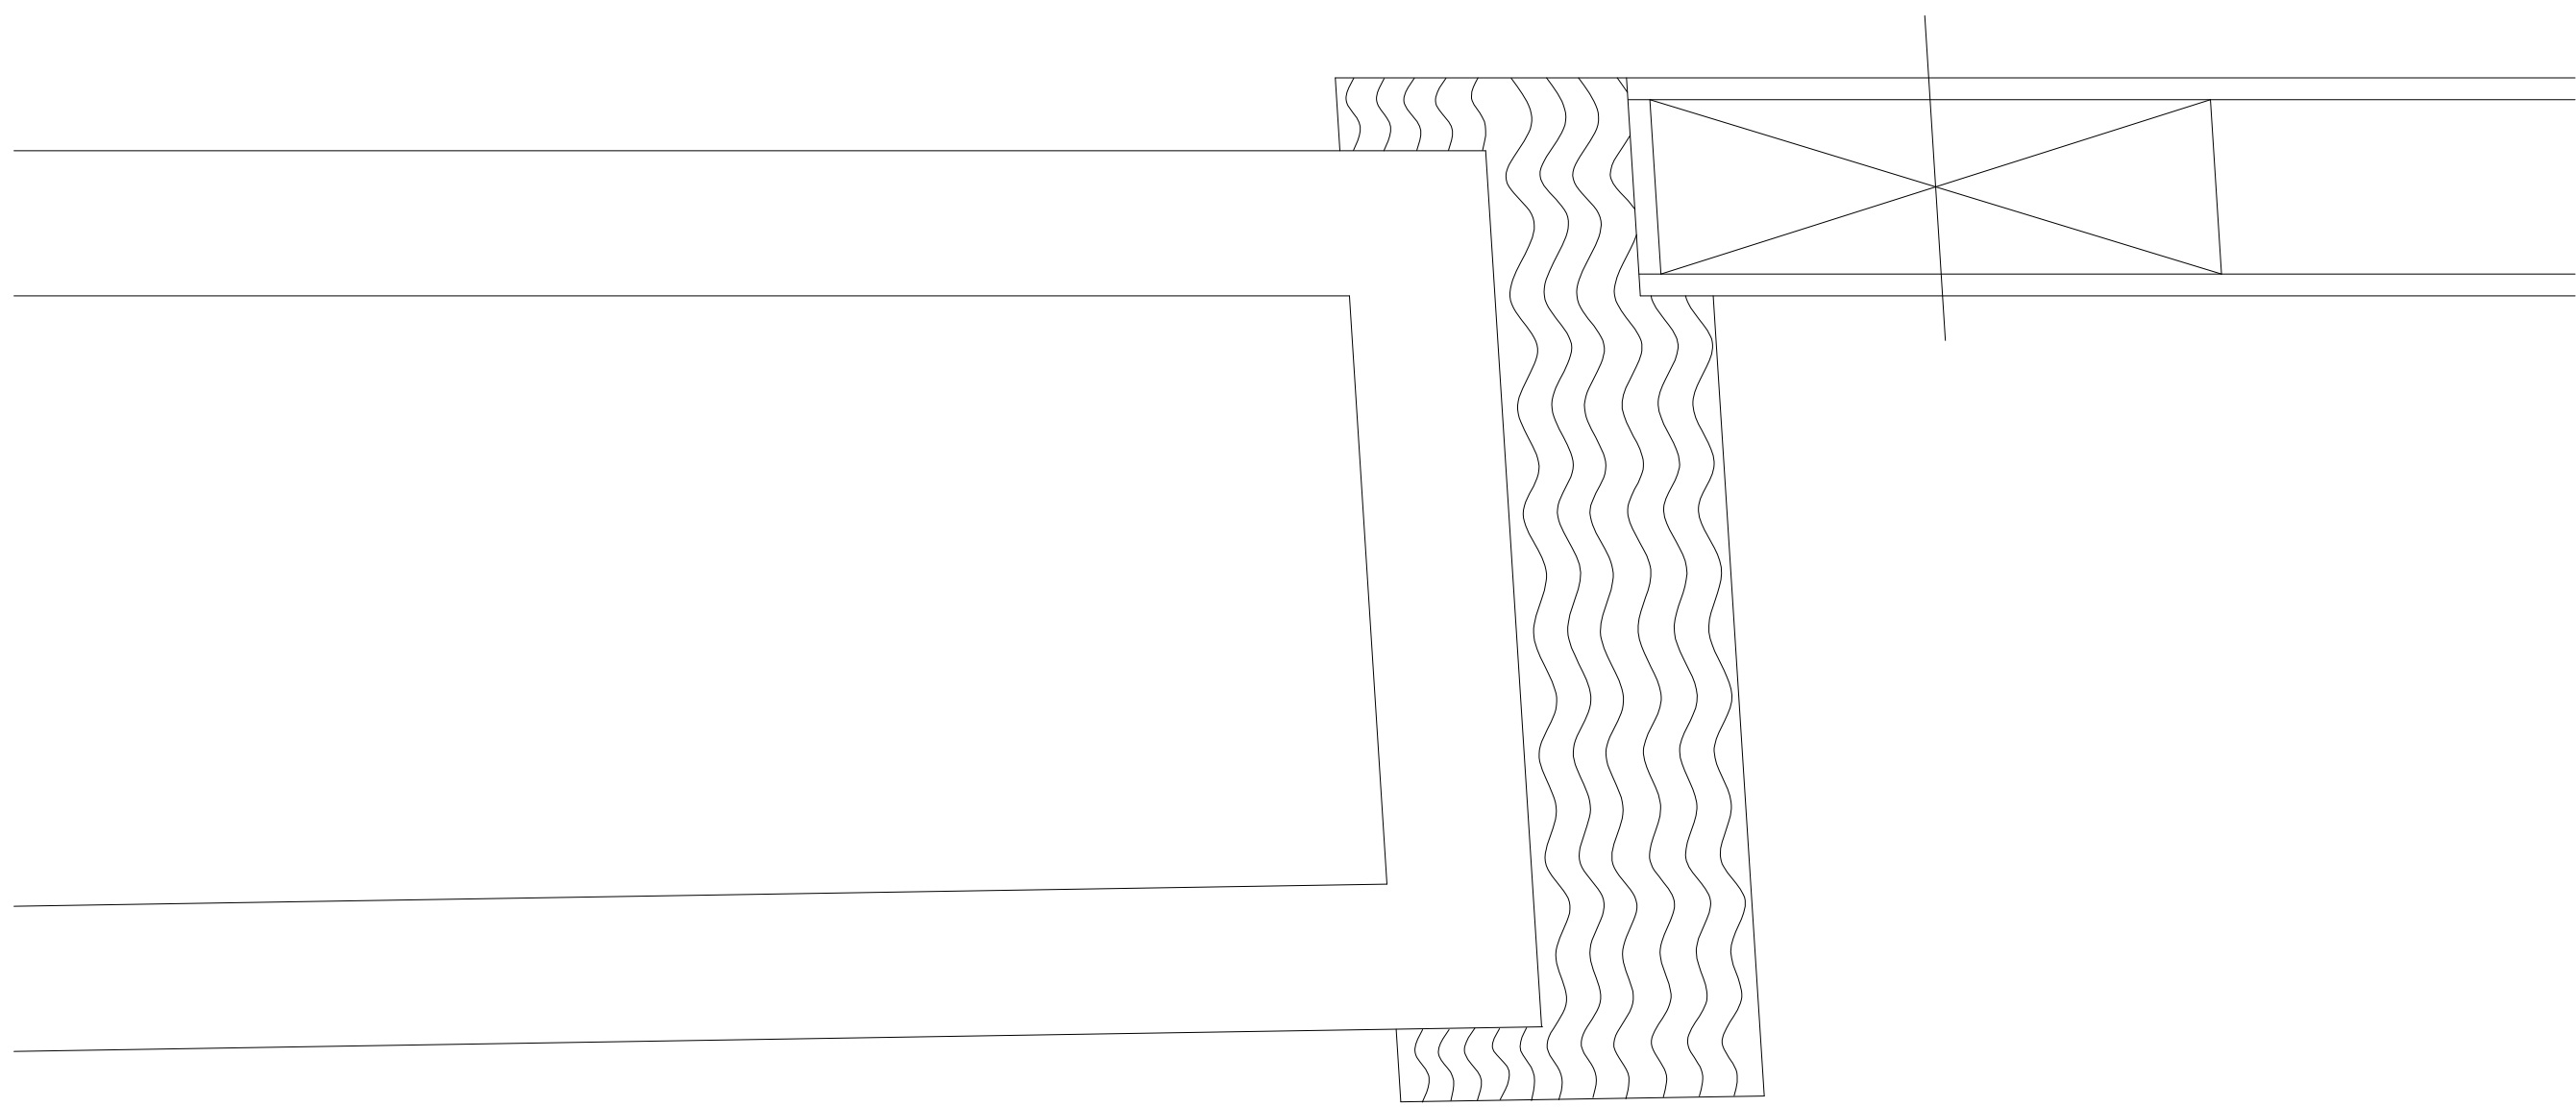


Nó 1 - Esc 1/1

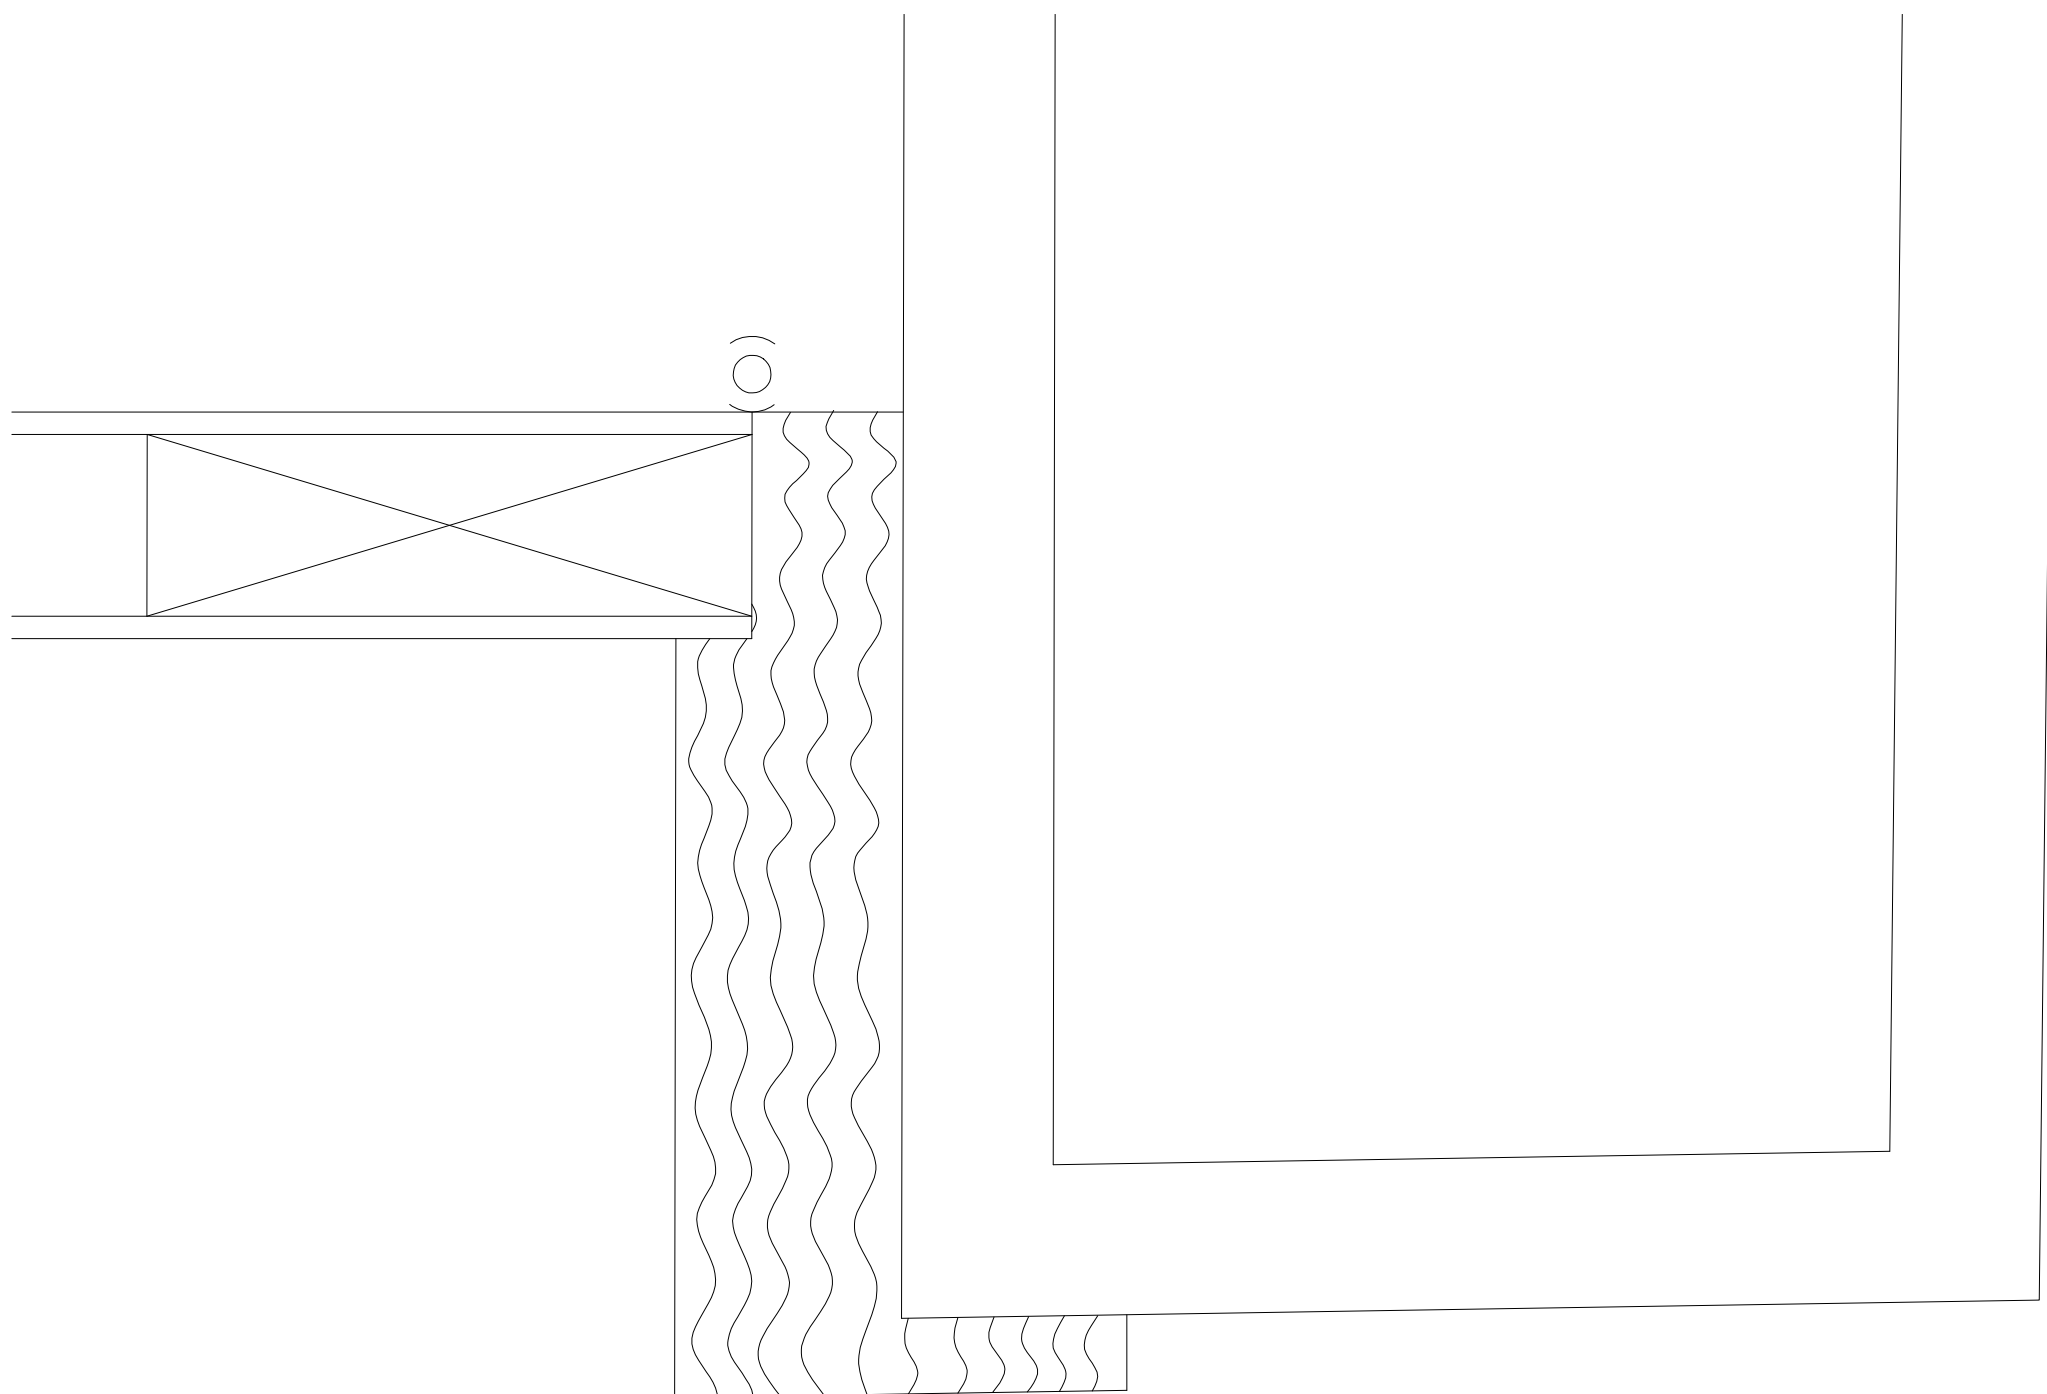

Nó 2- Esc 1/1

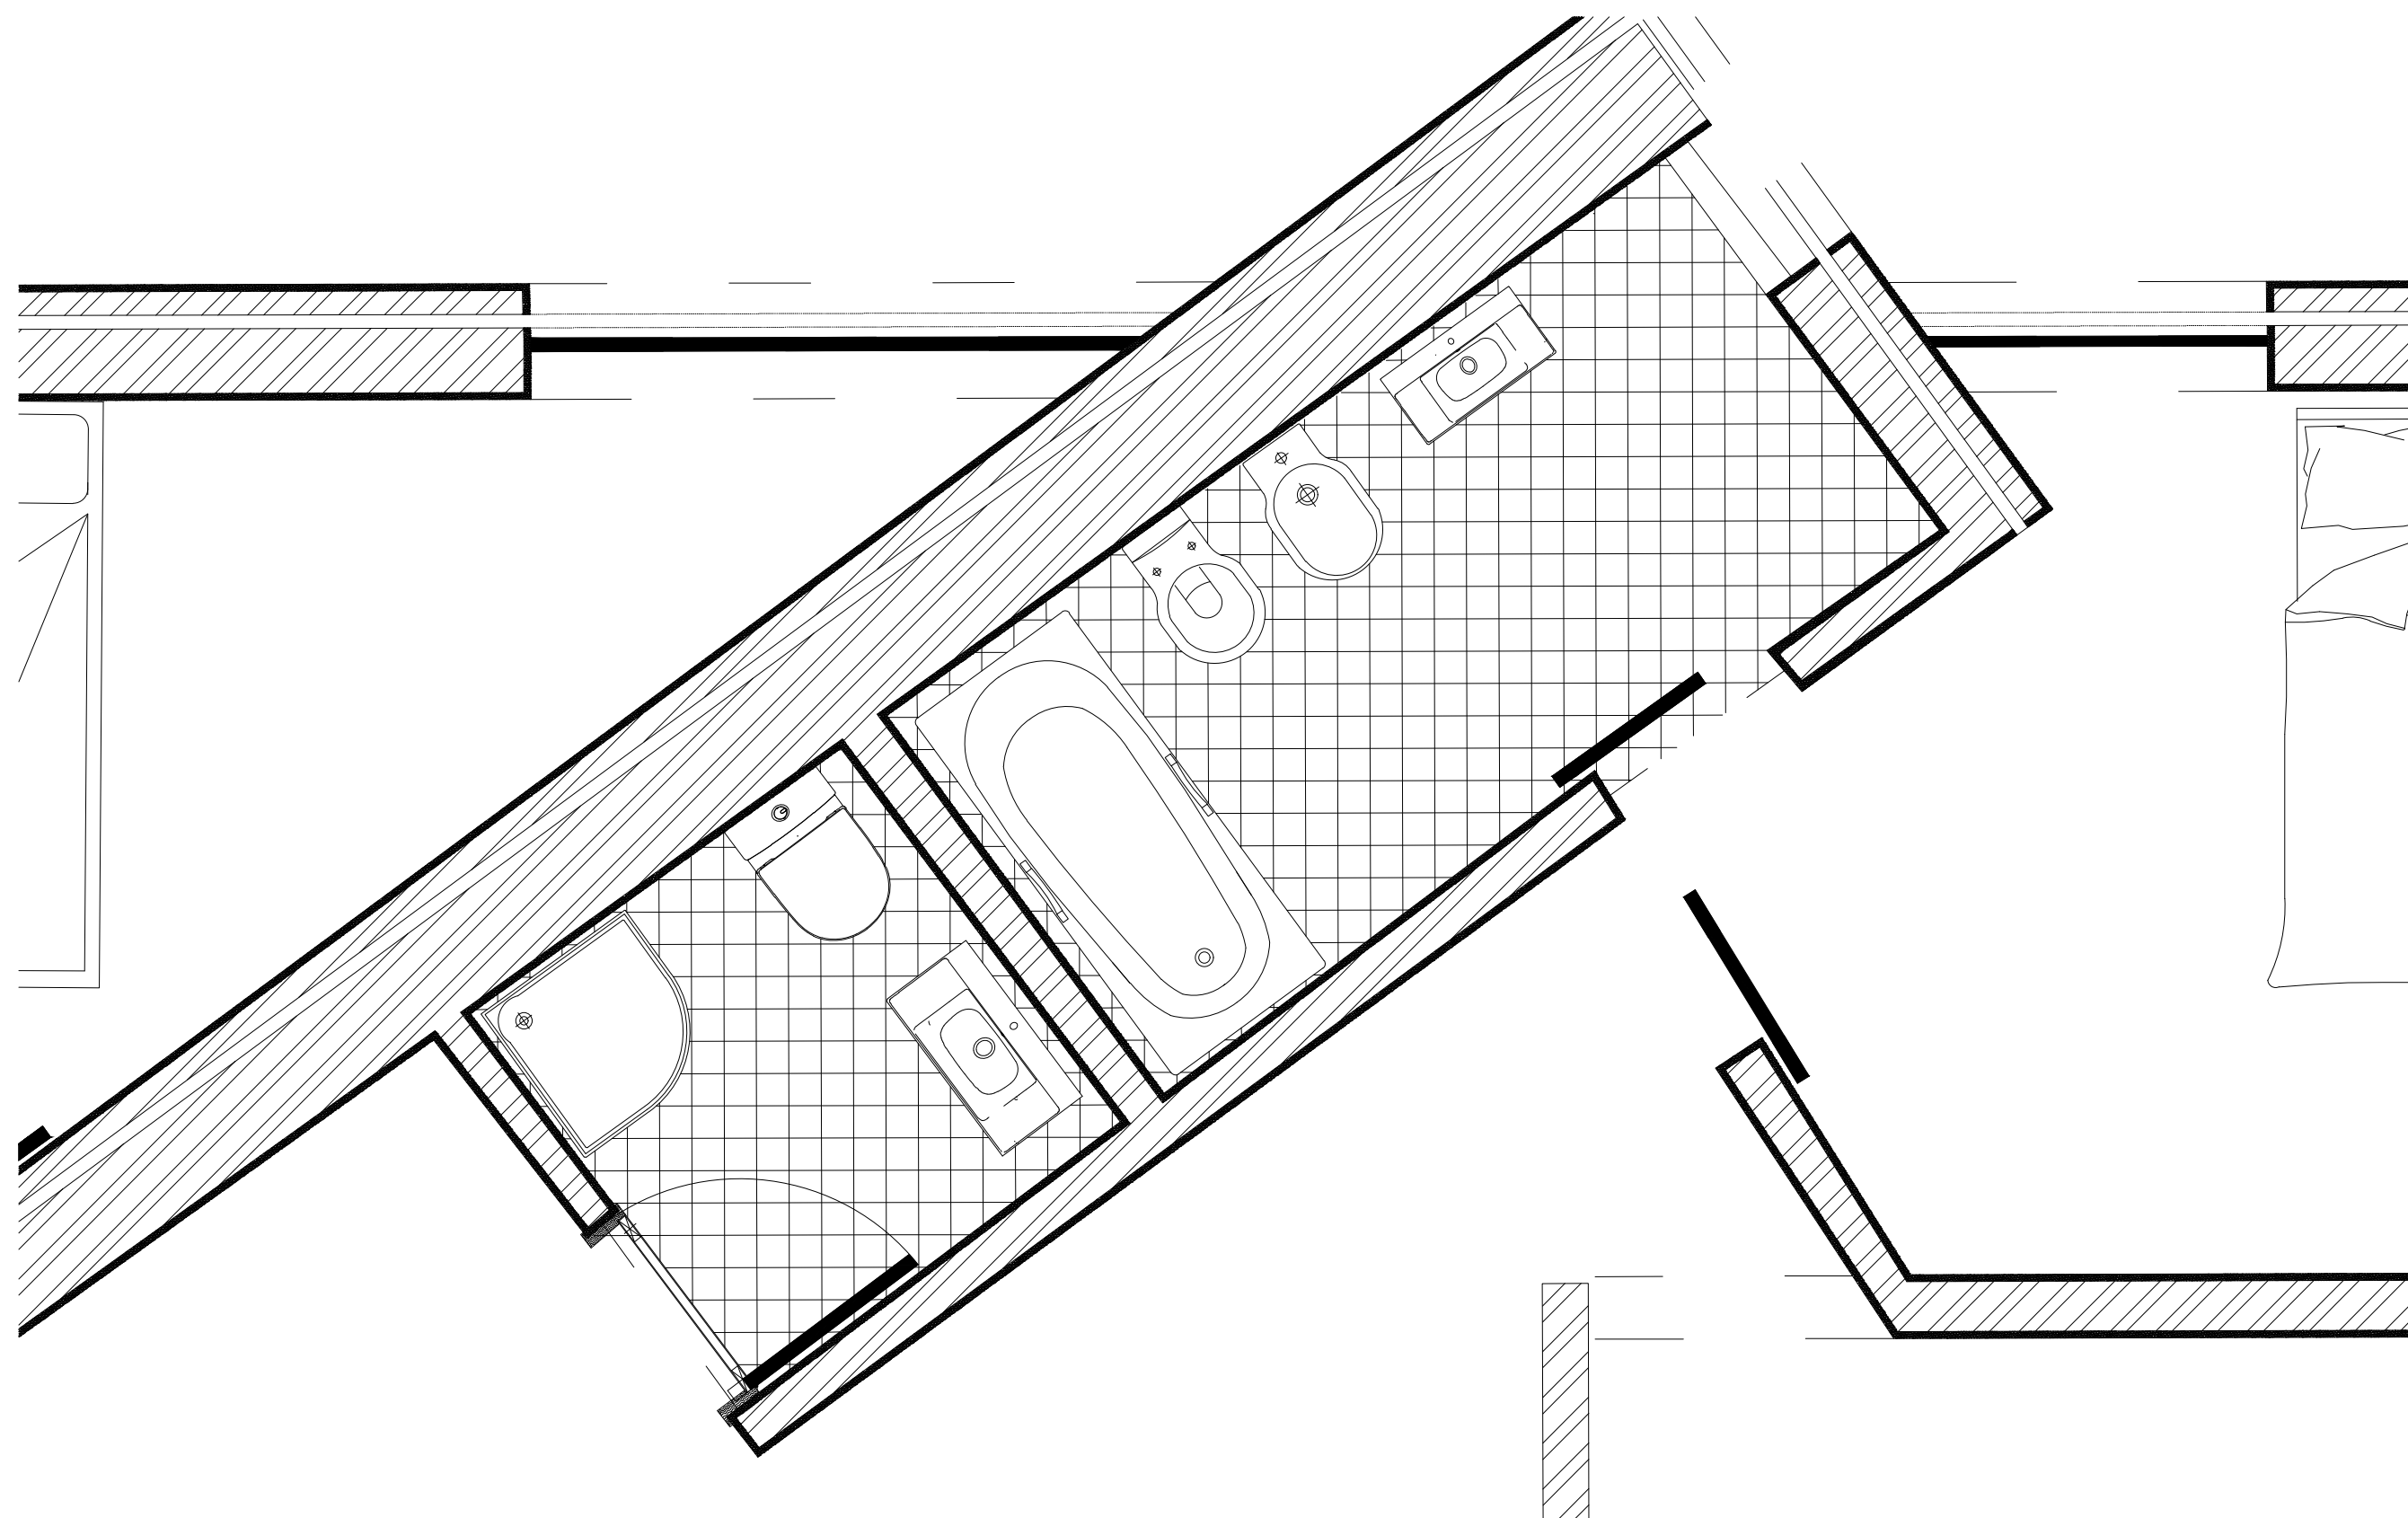

Pormenor da Casa de Banho - Esc 1/20

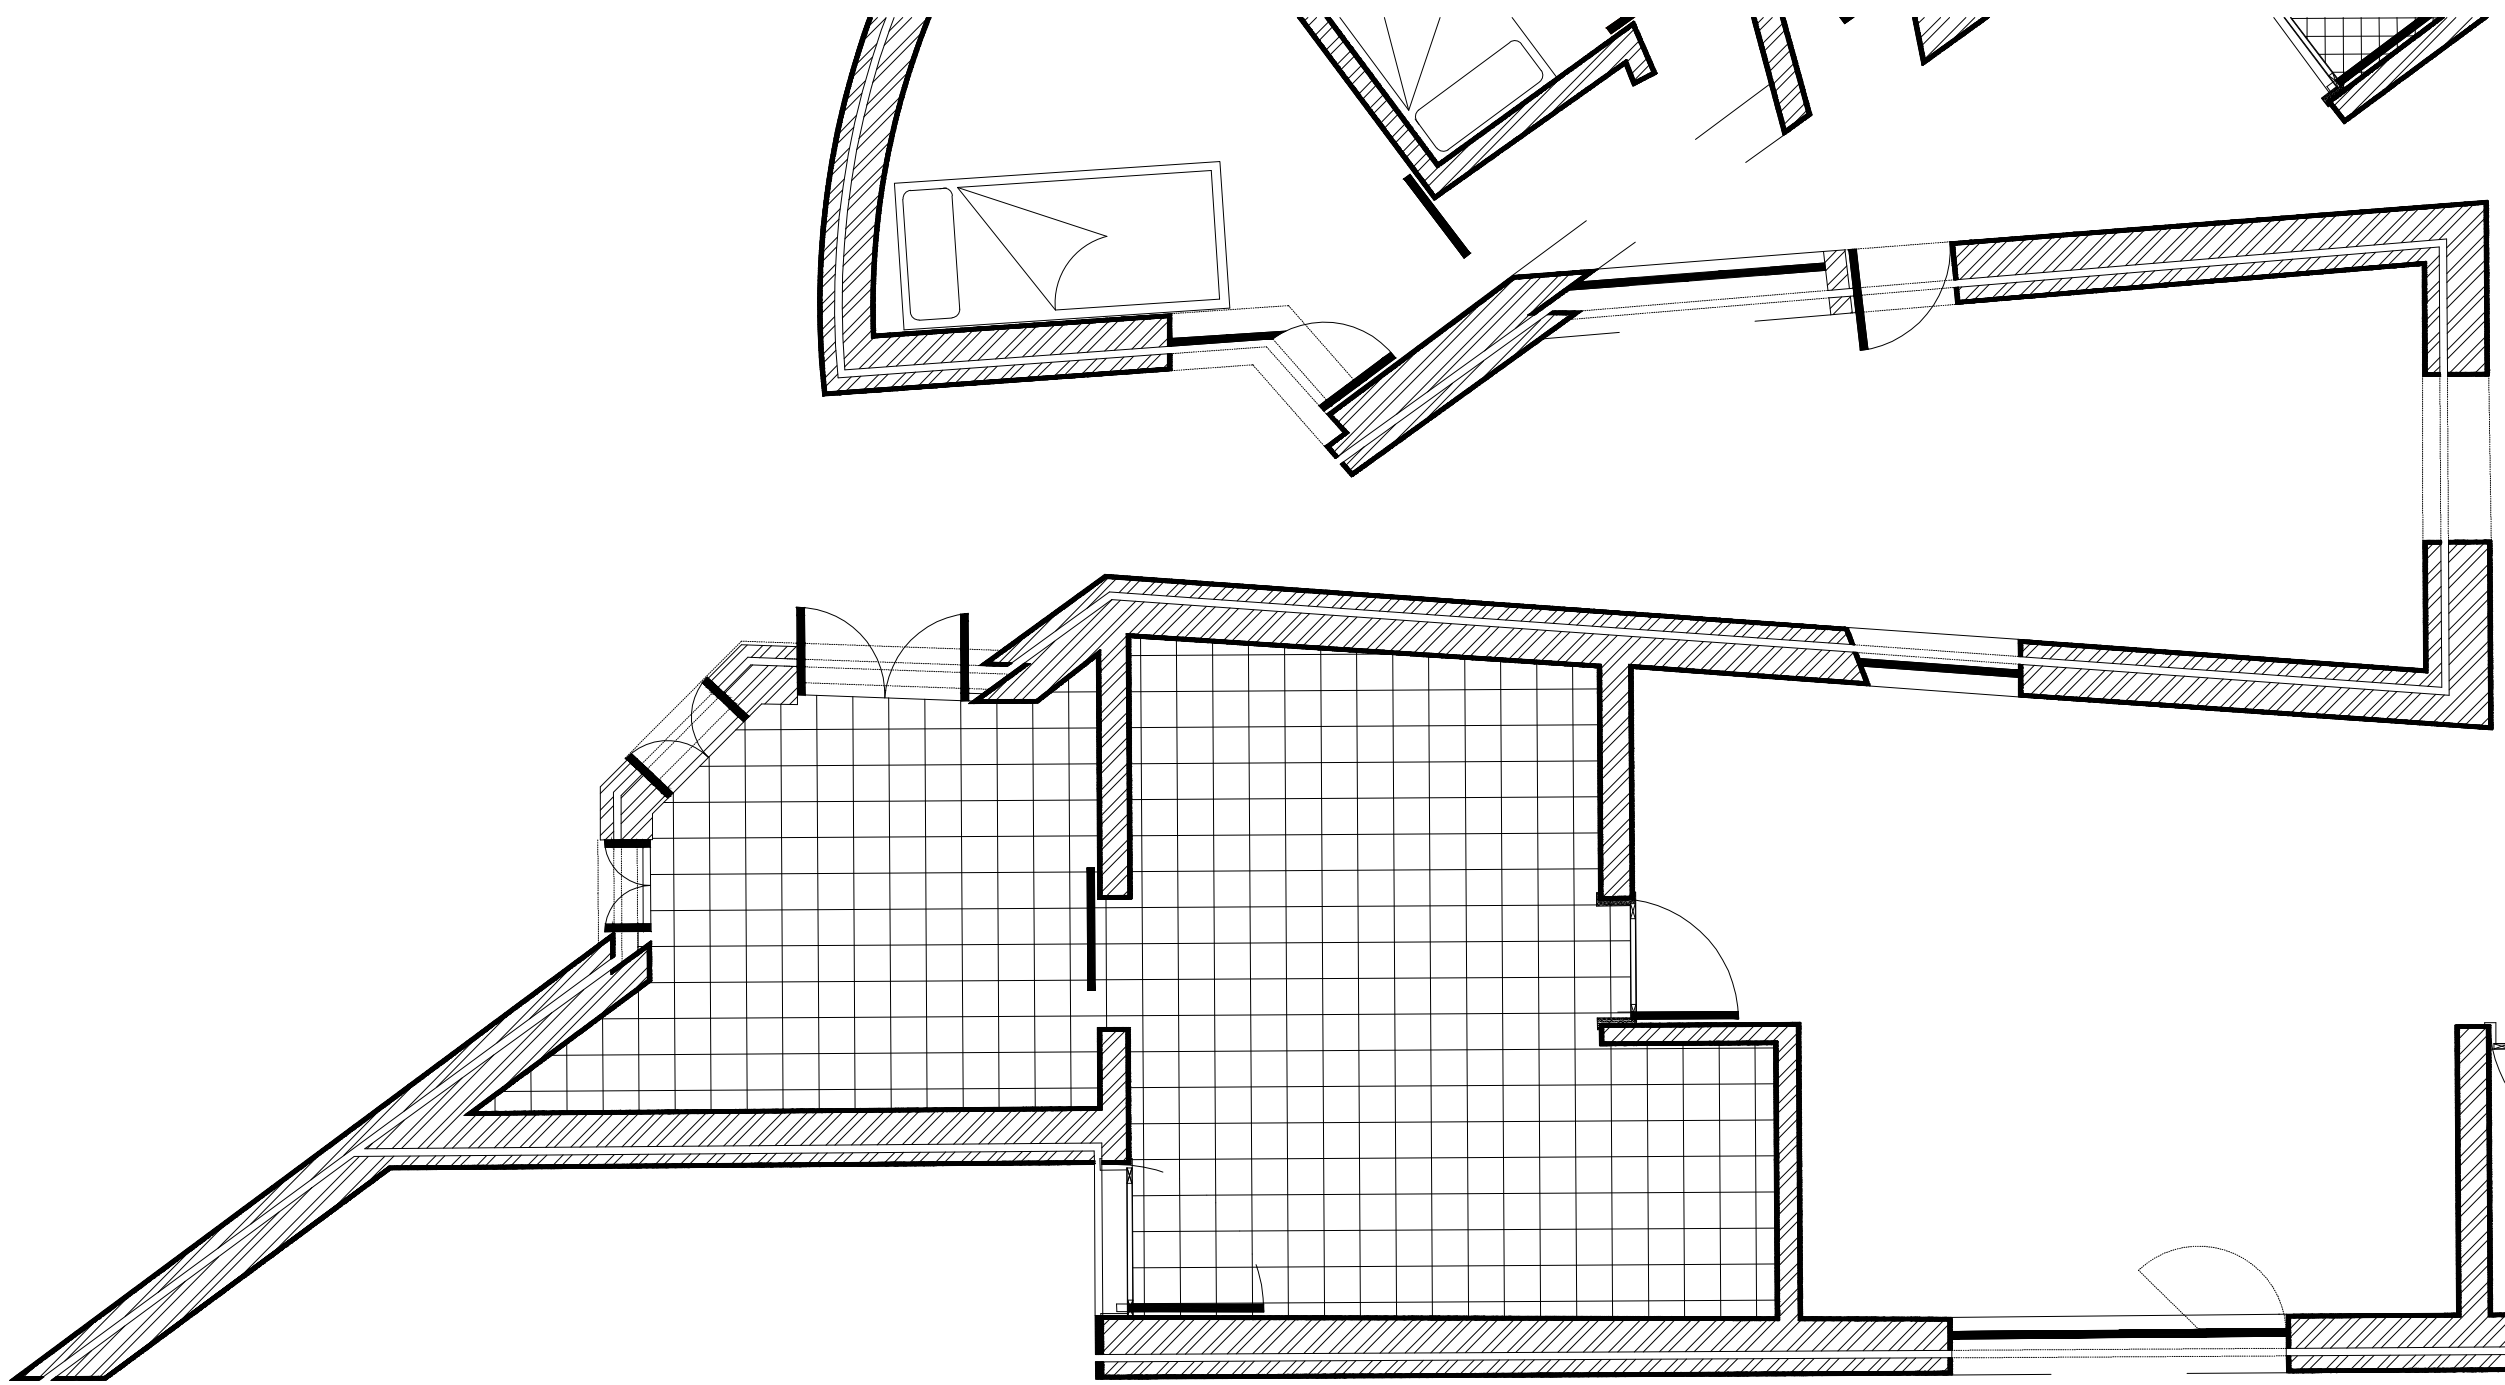

Pormenor da Cozinha - Esc 1/50

Faul Faculdade de Arquitectura Universidade de Lisboa	Assunto: Casa António Carlos Siza	Docente: Prof. Nuno Alão
	Arquiteto: Álvaro Siza Vieira	
Kamilly Carvalho	Local: R. São João de Deus - Santo Tirso	
	Designação: Levantamento	
Ciclo: TMARQ2J	Nº Mecanográfico: 20231223	Planta de Cotas, Alçado BB', Corte AA', Nó 1, Nó 2, Pormenor Casa de Banho e Pormenor Cozinha
Escala: 1/100 1/1 1/20 1/50	Data: 29 Outubro 2024	