


Representação Digital - 2024/2025 FAUL


Planta/Corte/Alçado - Casa do Siza

Aluna - Ana Rita Basíli Reis numero de aluno - 20231230


Data de entrega - 24/10/2024

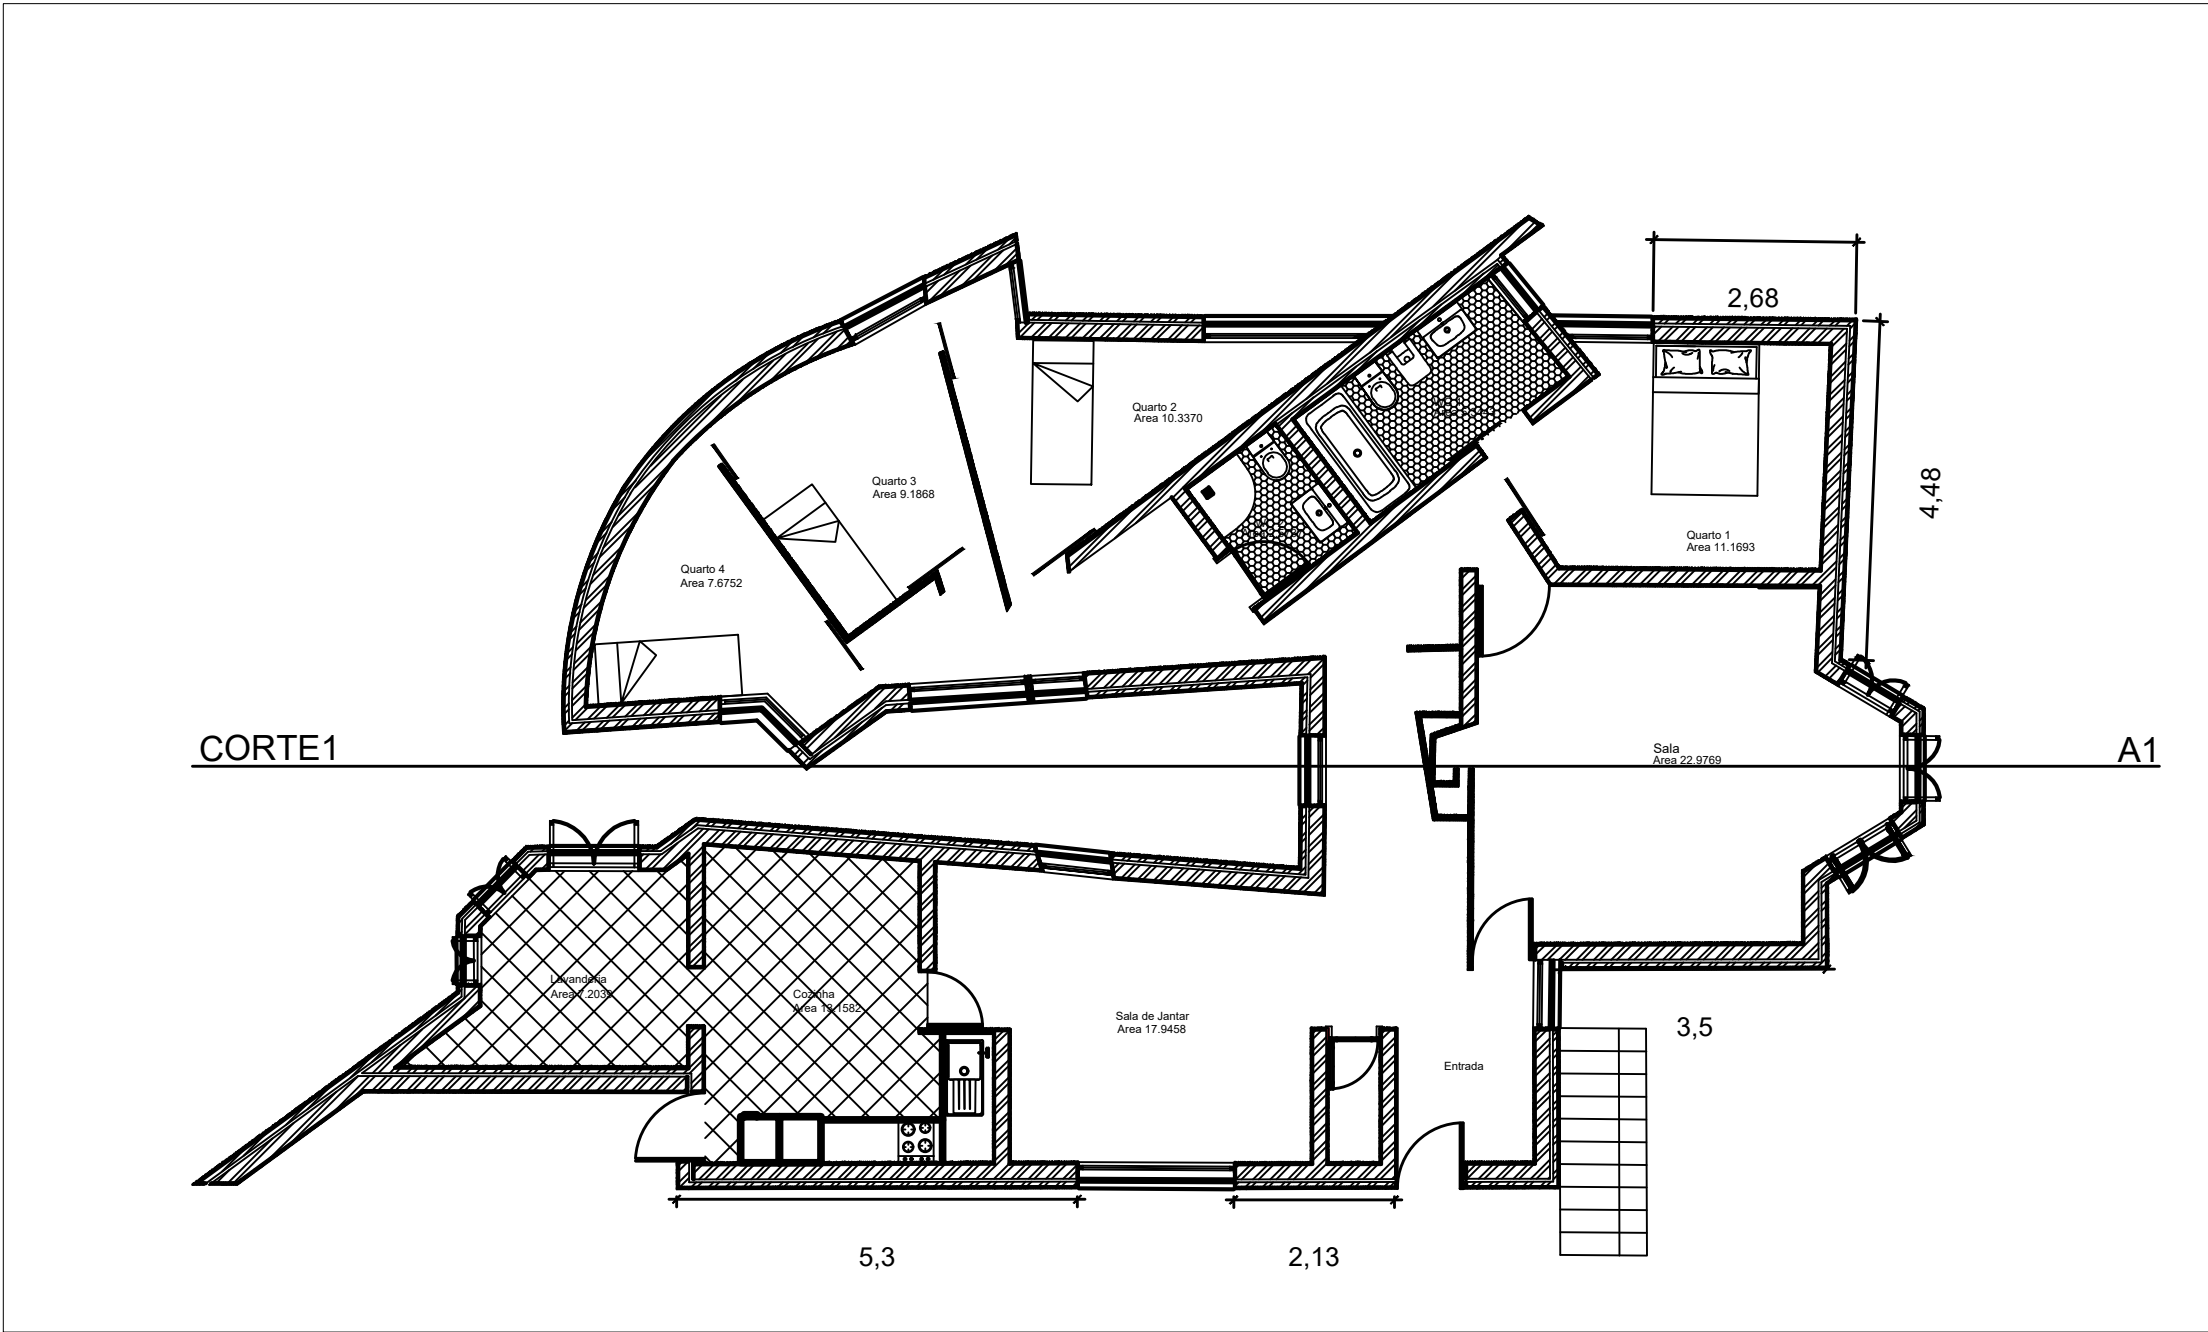


Planta Casa do Siza 1/100

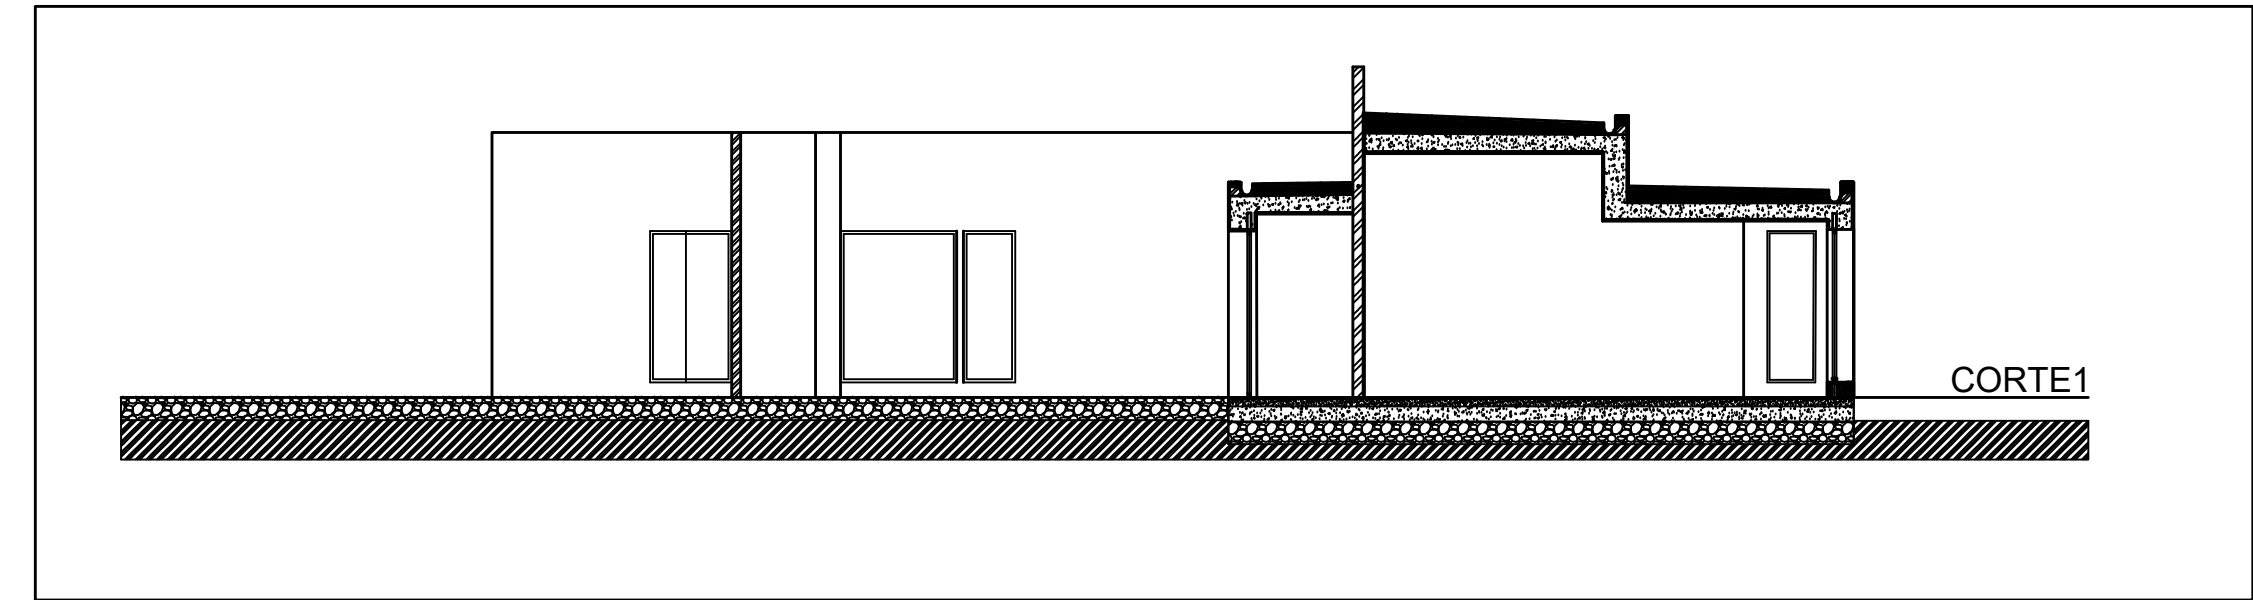


Corte 1/100

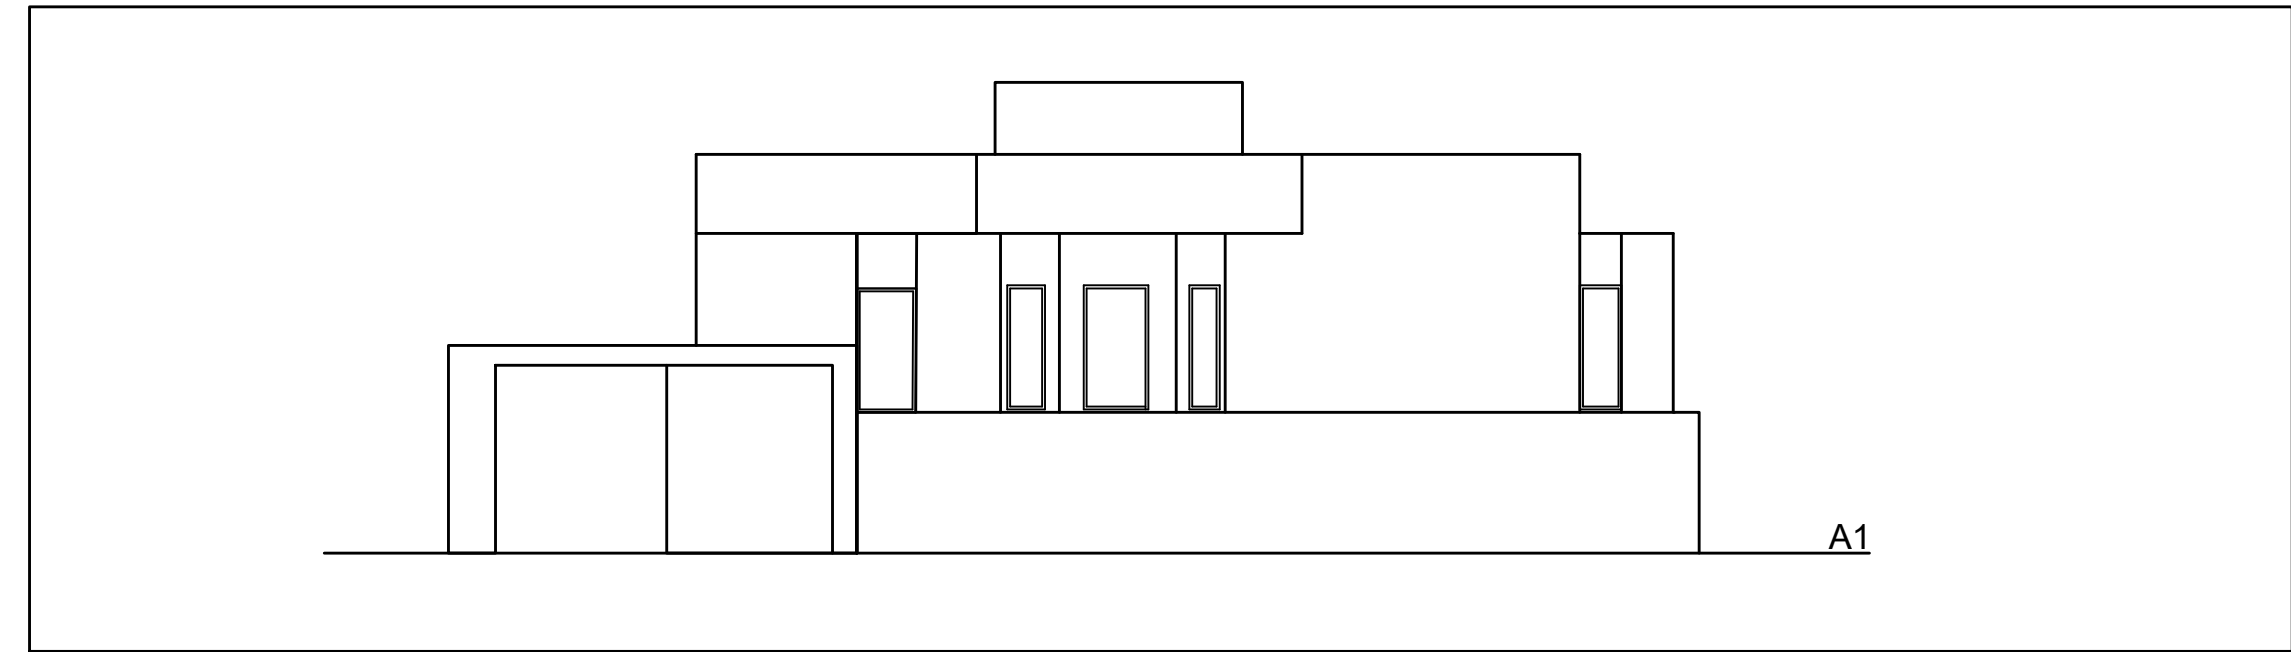

Alçado 1/100

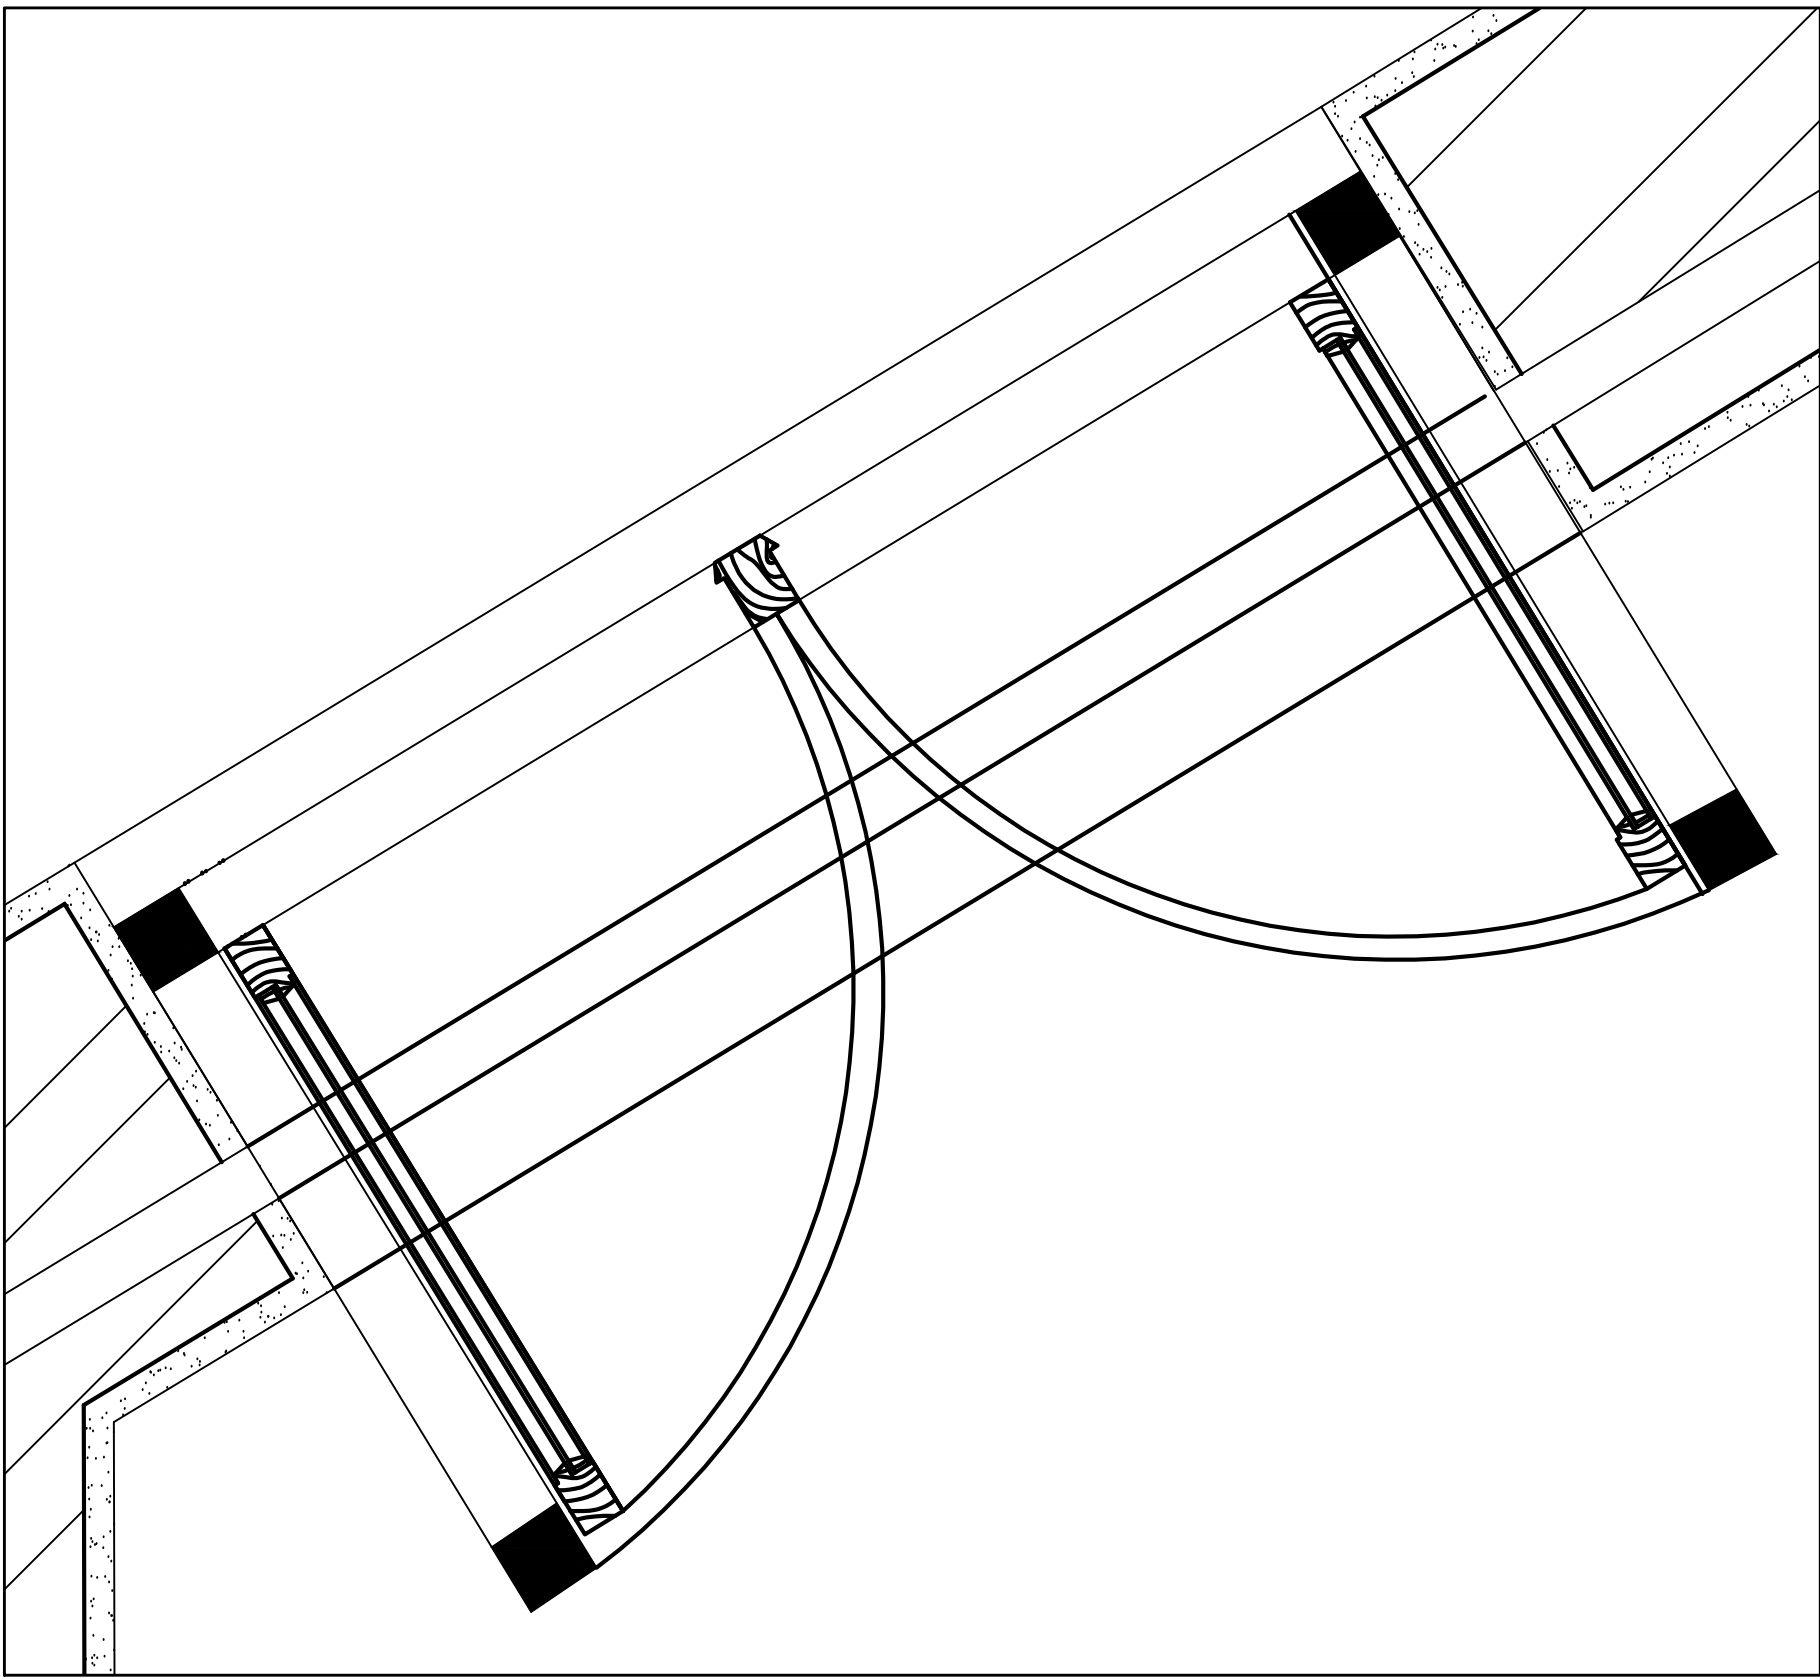

Promenores da janela 1/5

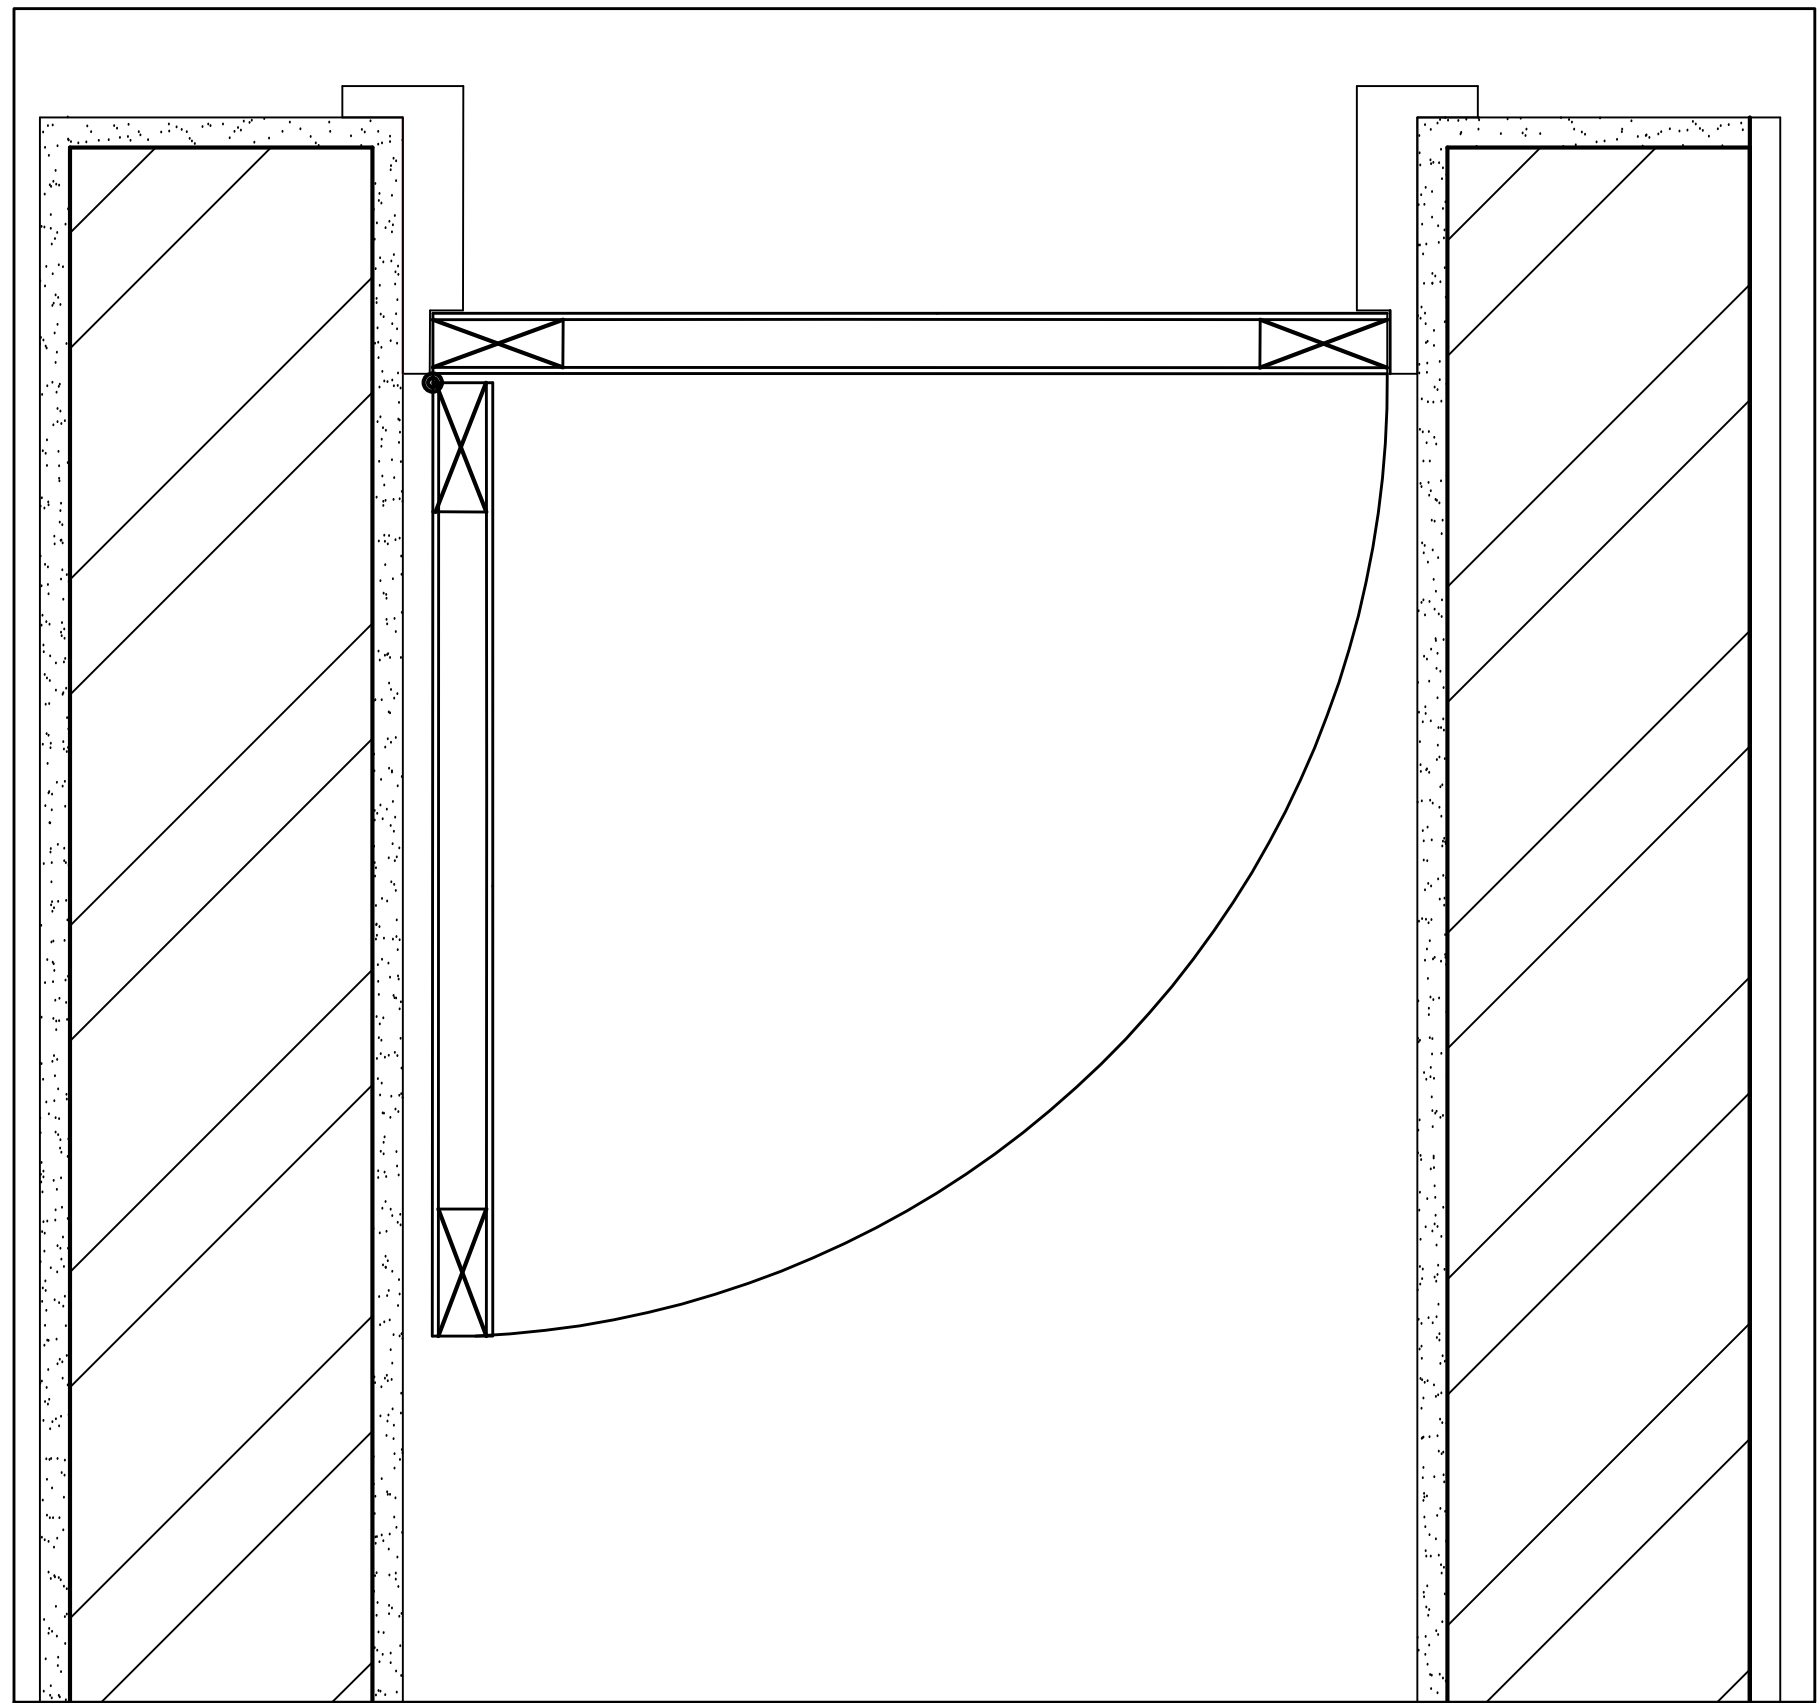

Promenores da porta 1/5