




Porta 1 (Detalhe) ESC.: 1:2

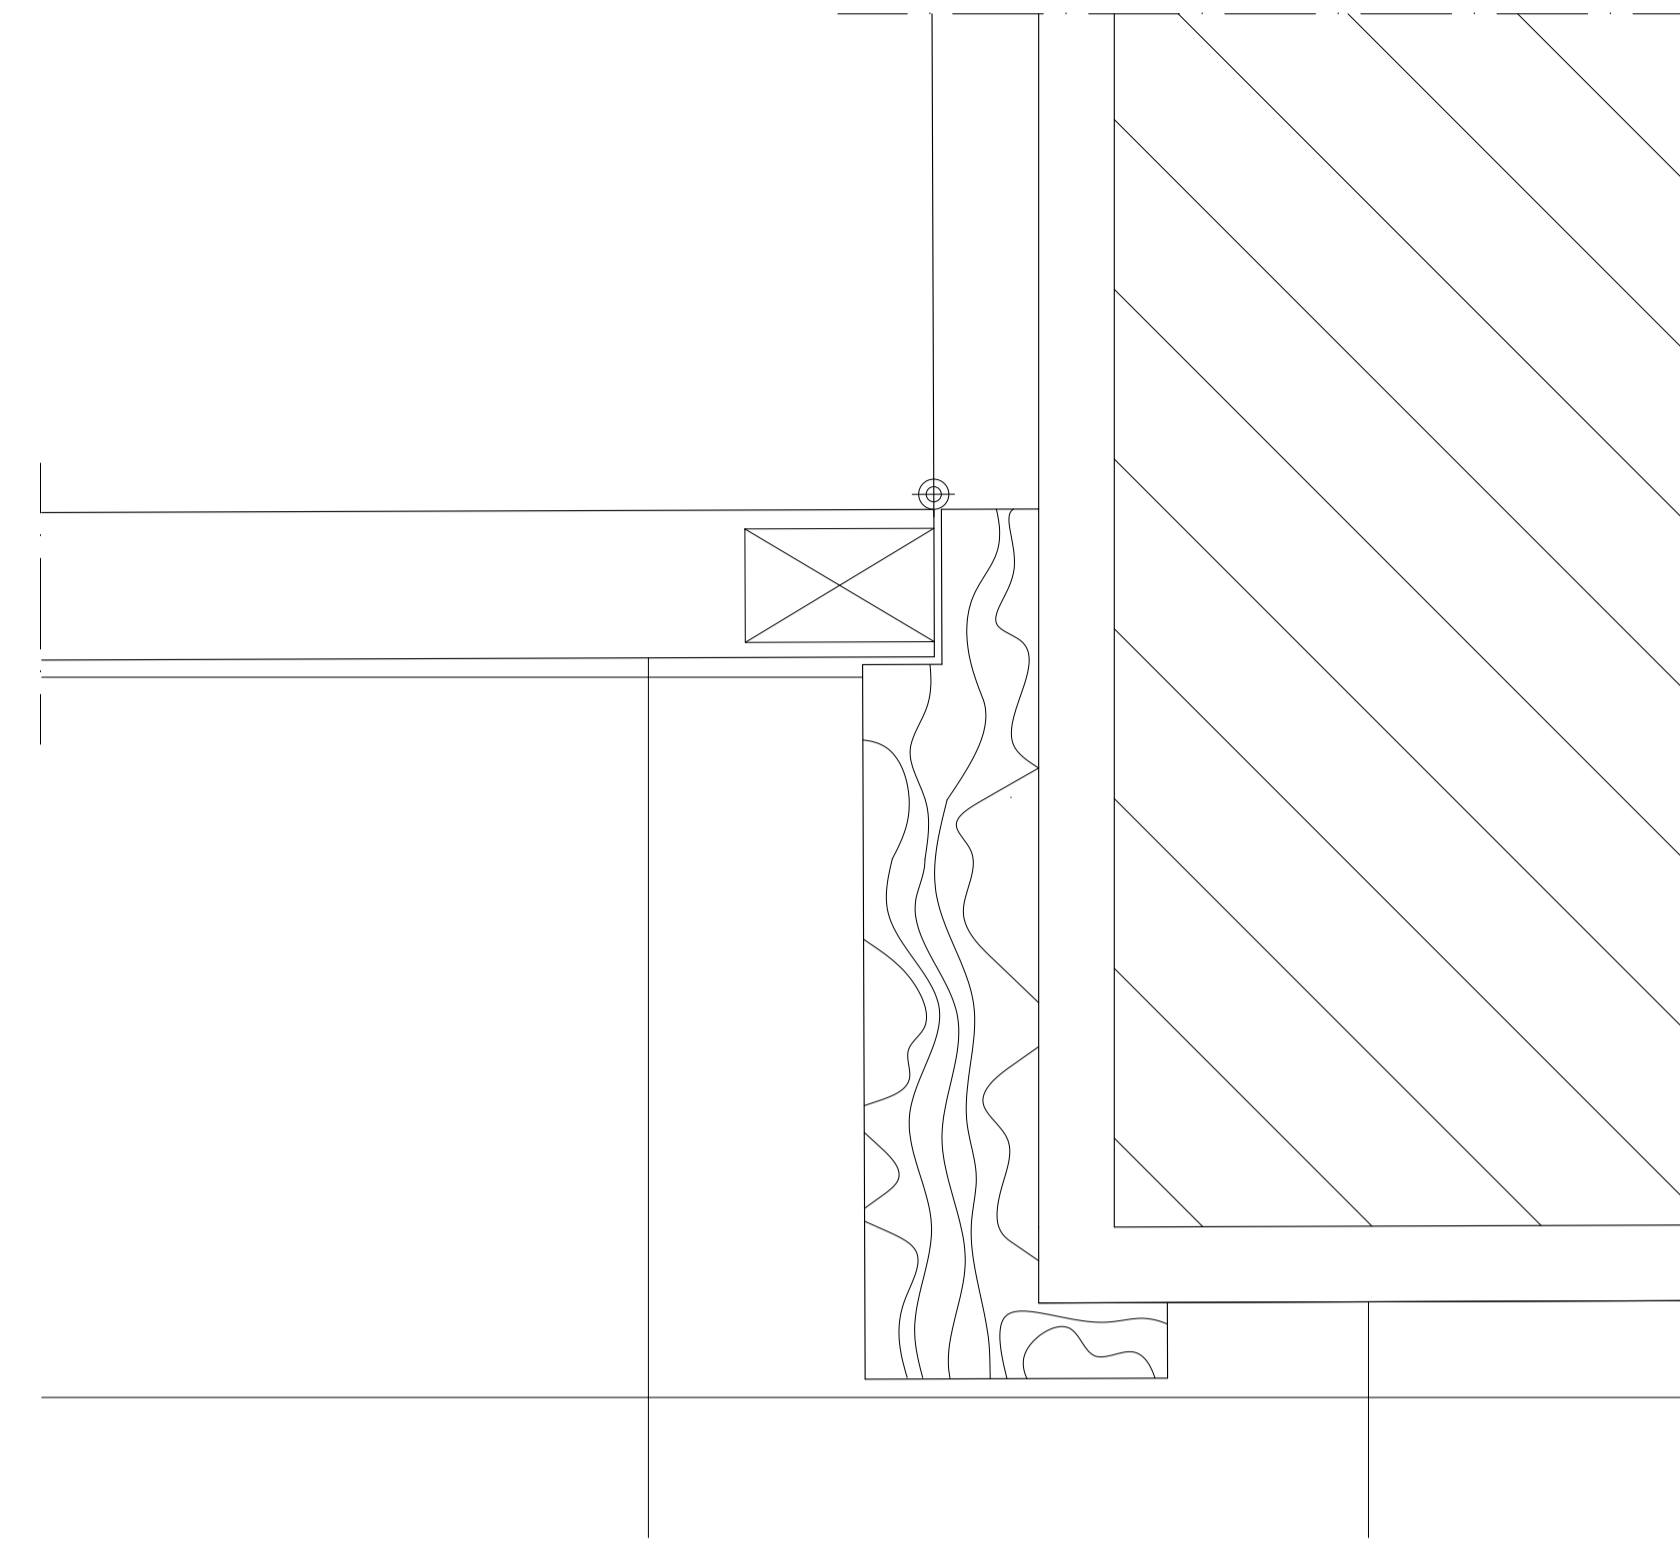


Porta 2 (Detalhe) ESC.: 1:2

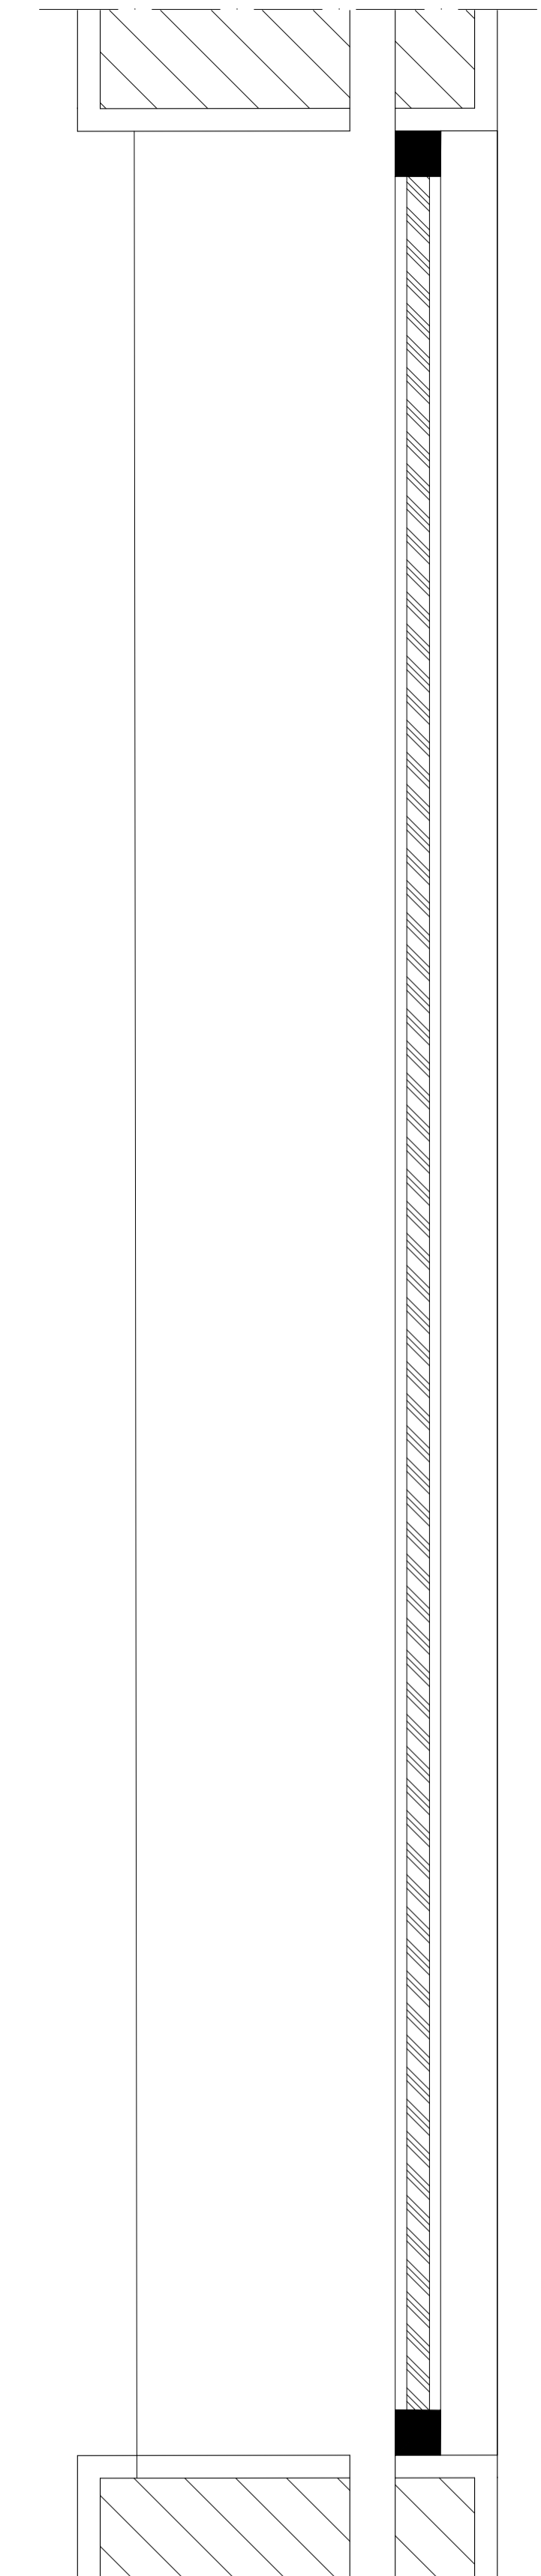

Janela (Detalhe) ESC.: 1:5

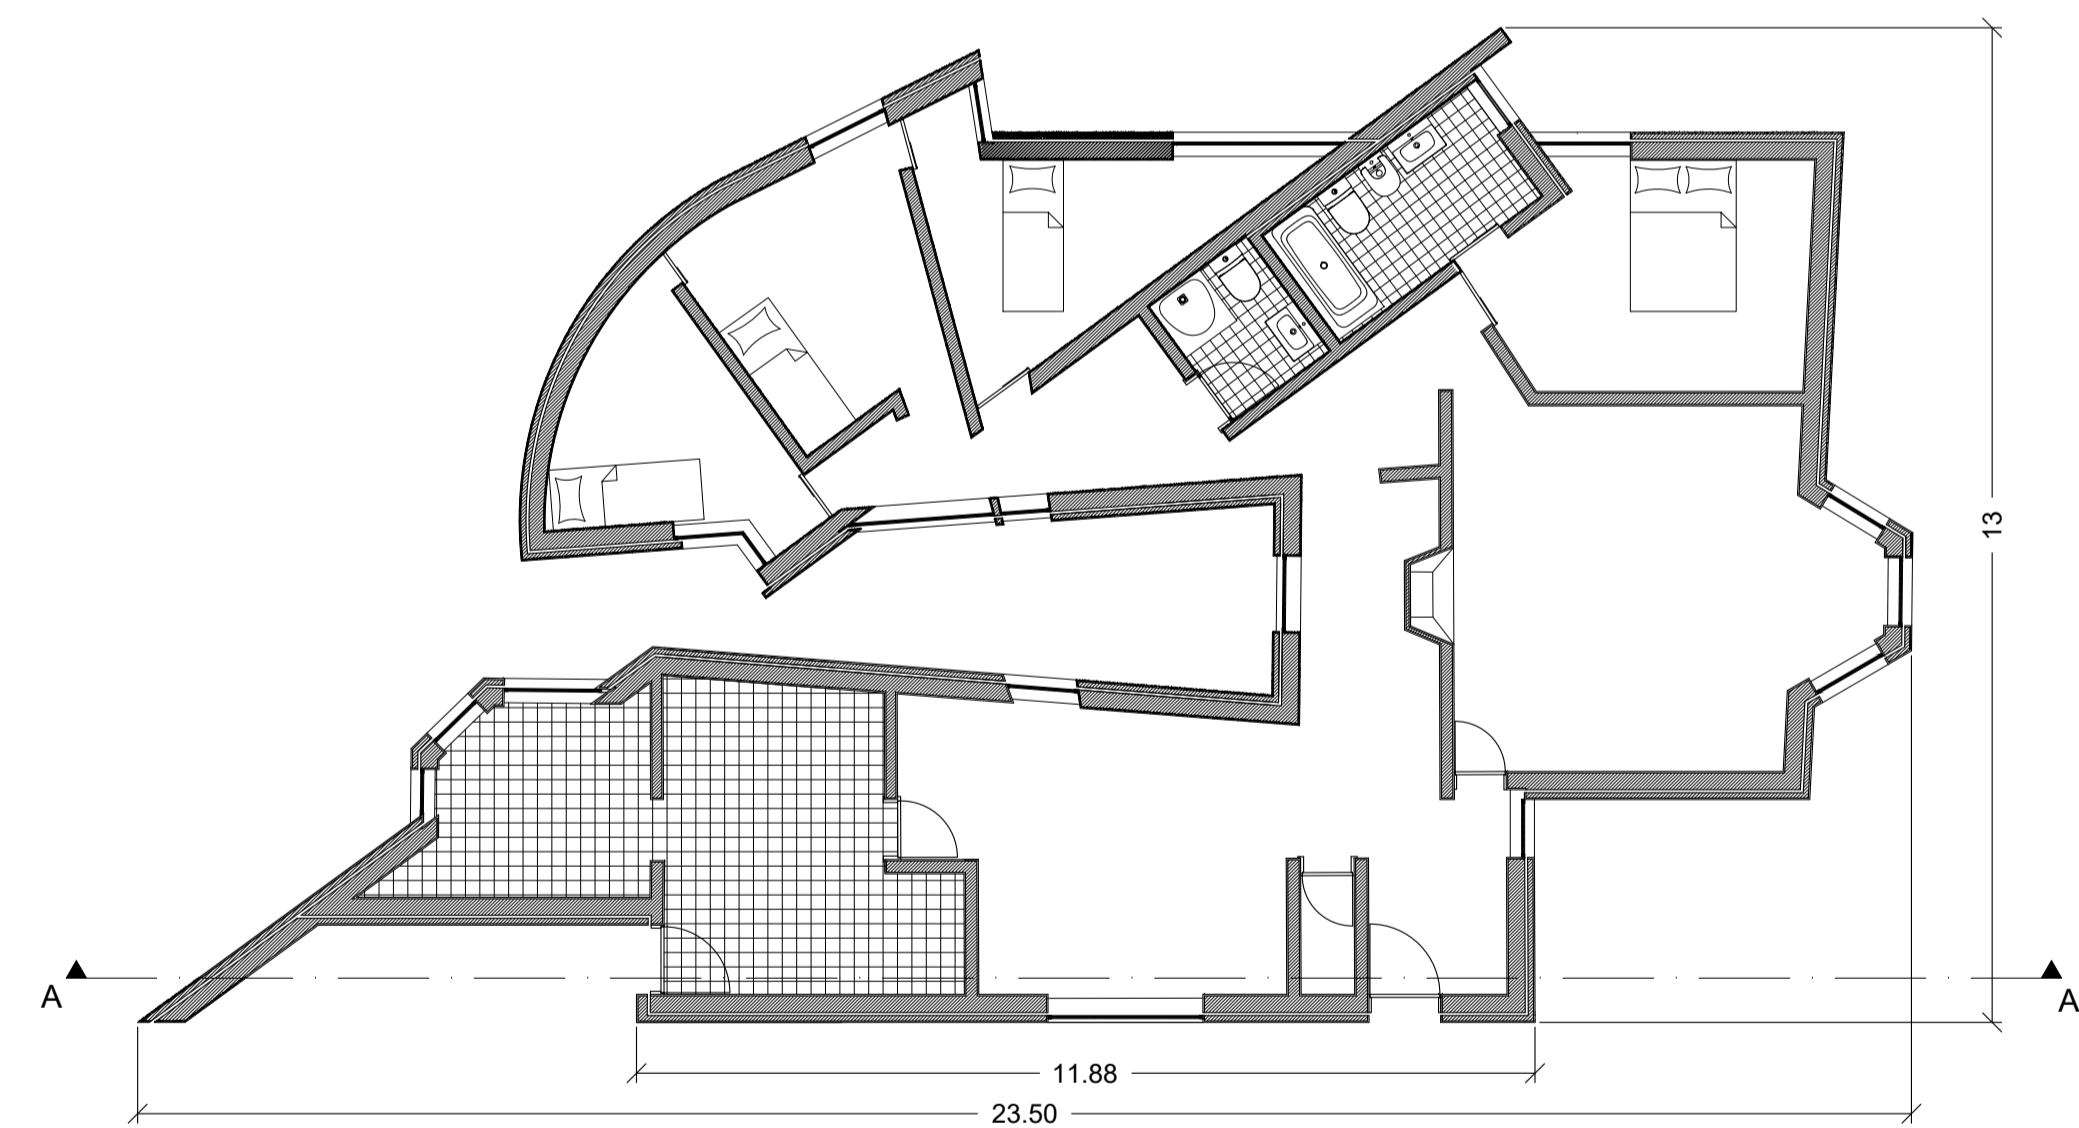


Planta ESC.: 1:100

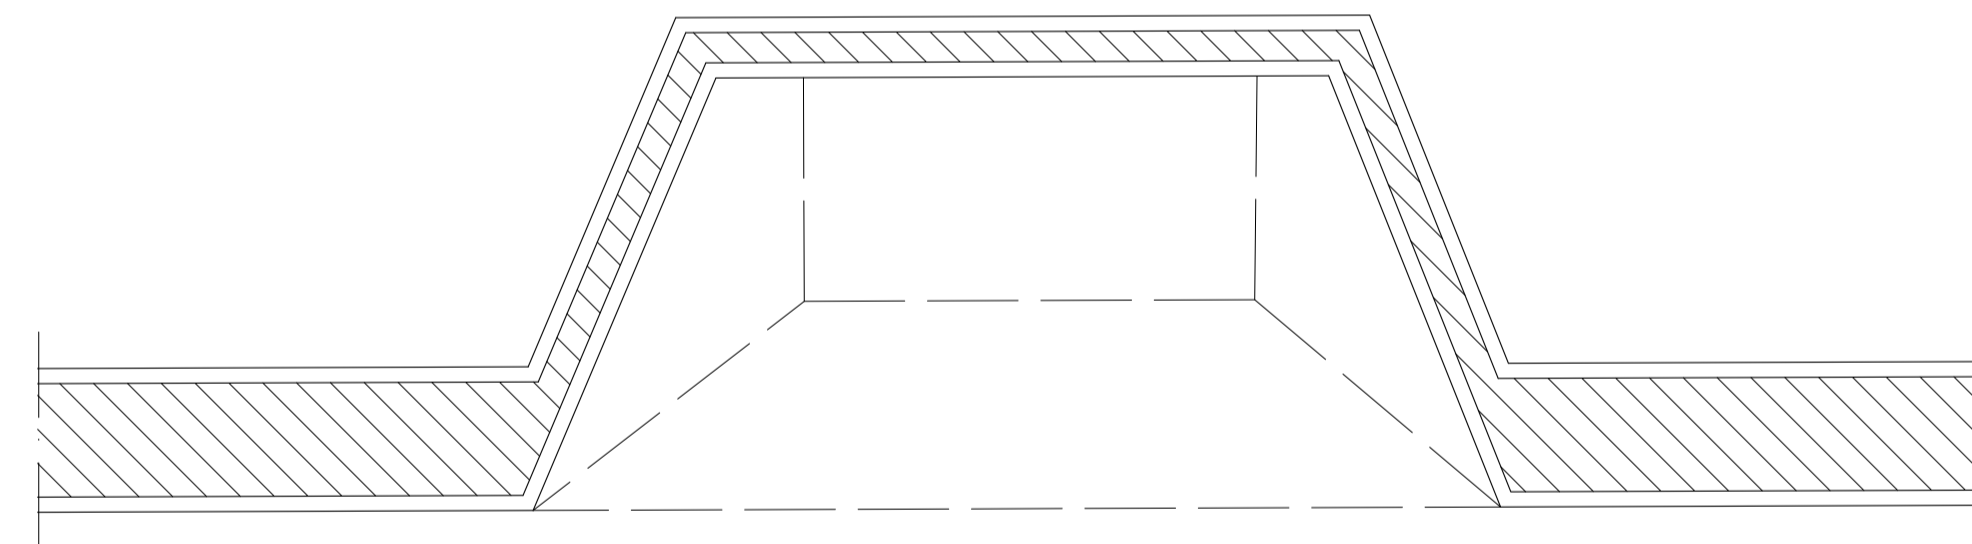

Lareira (Detalhe) ESC.: 1:10



Alçado Sul

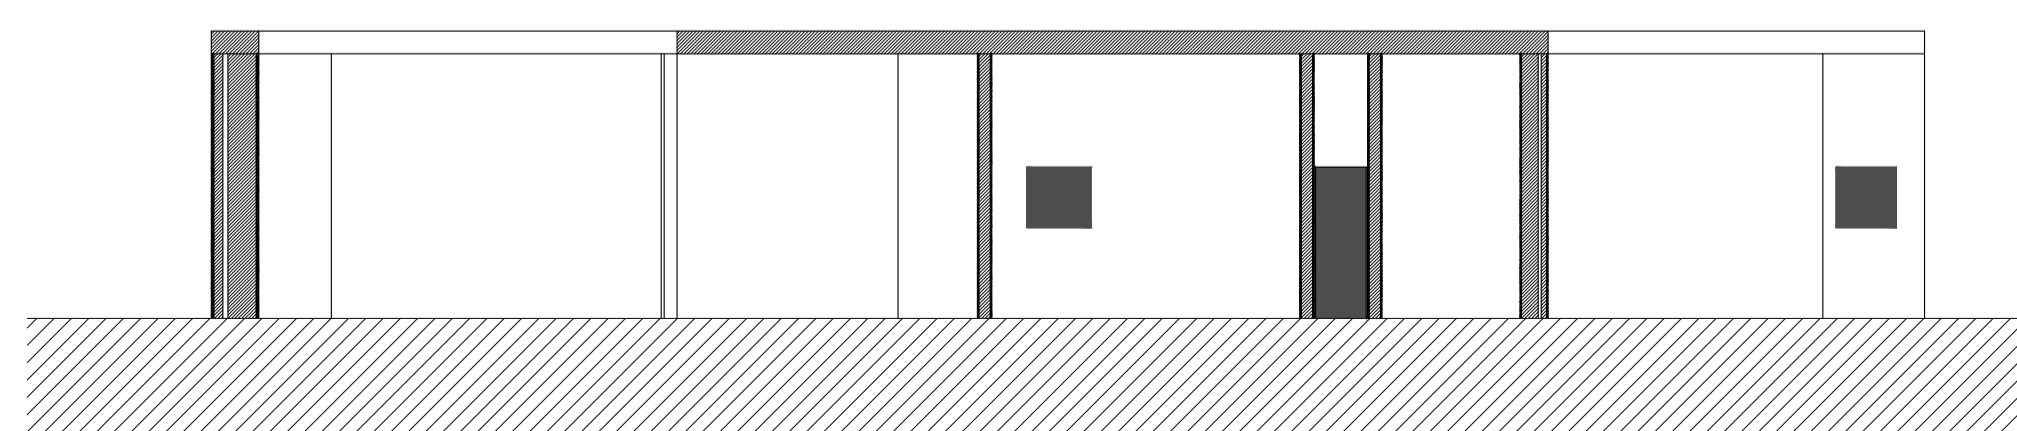

Corte AA'

Paulo Silva

Casa António Carlos Siza

Plata e Pormenores de Porta/Janela

Projecto de Execução

Escala :

1:100 / 1:5 / 1:1 / 1:10

Data e Assinatura:

2024.10.15