



Alçado

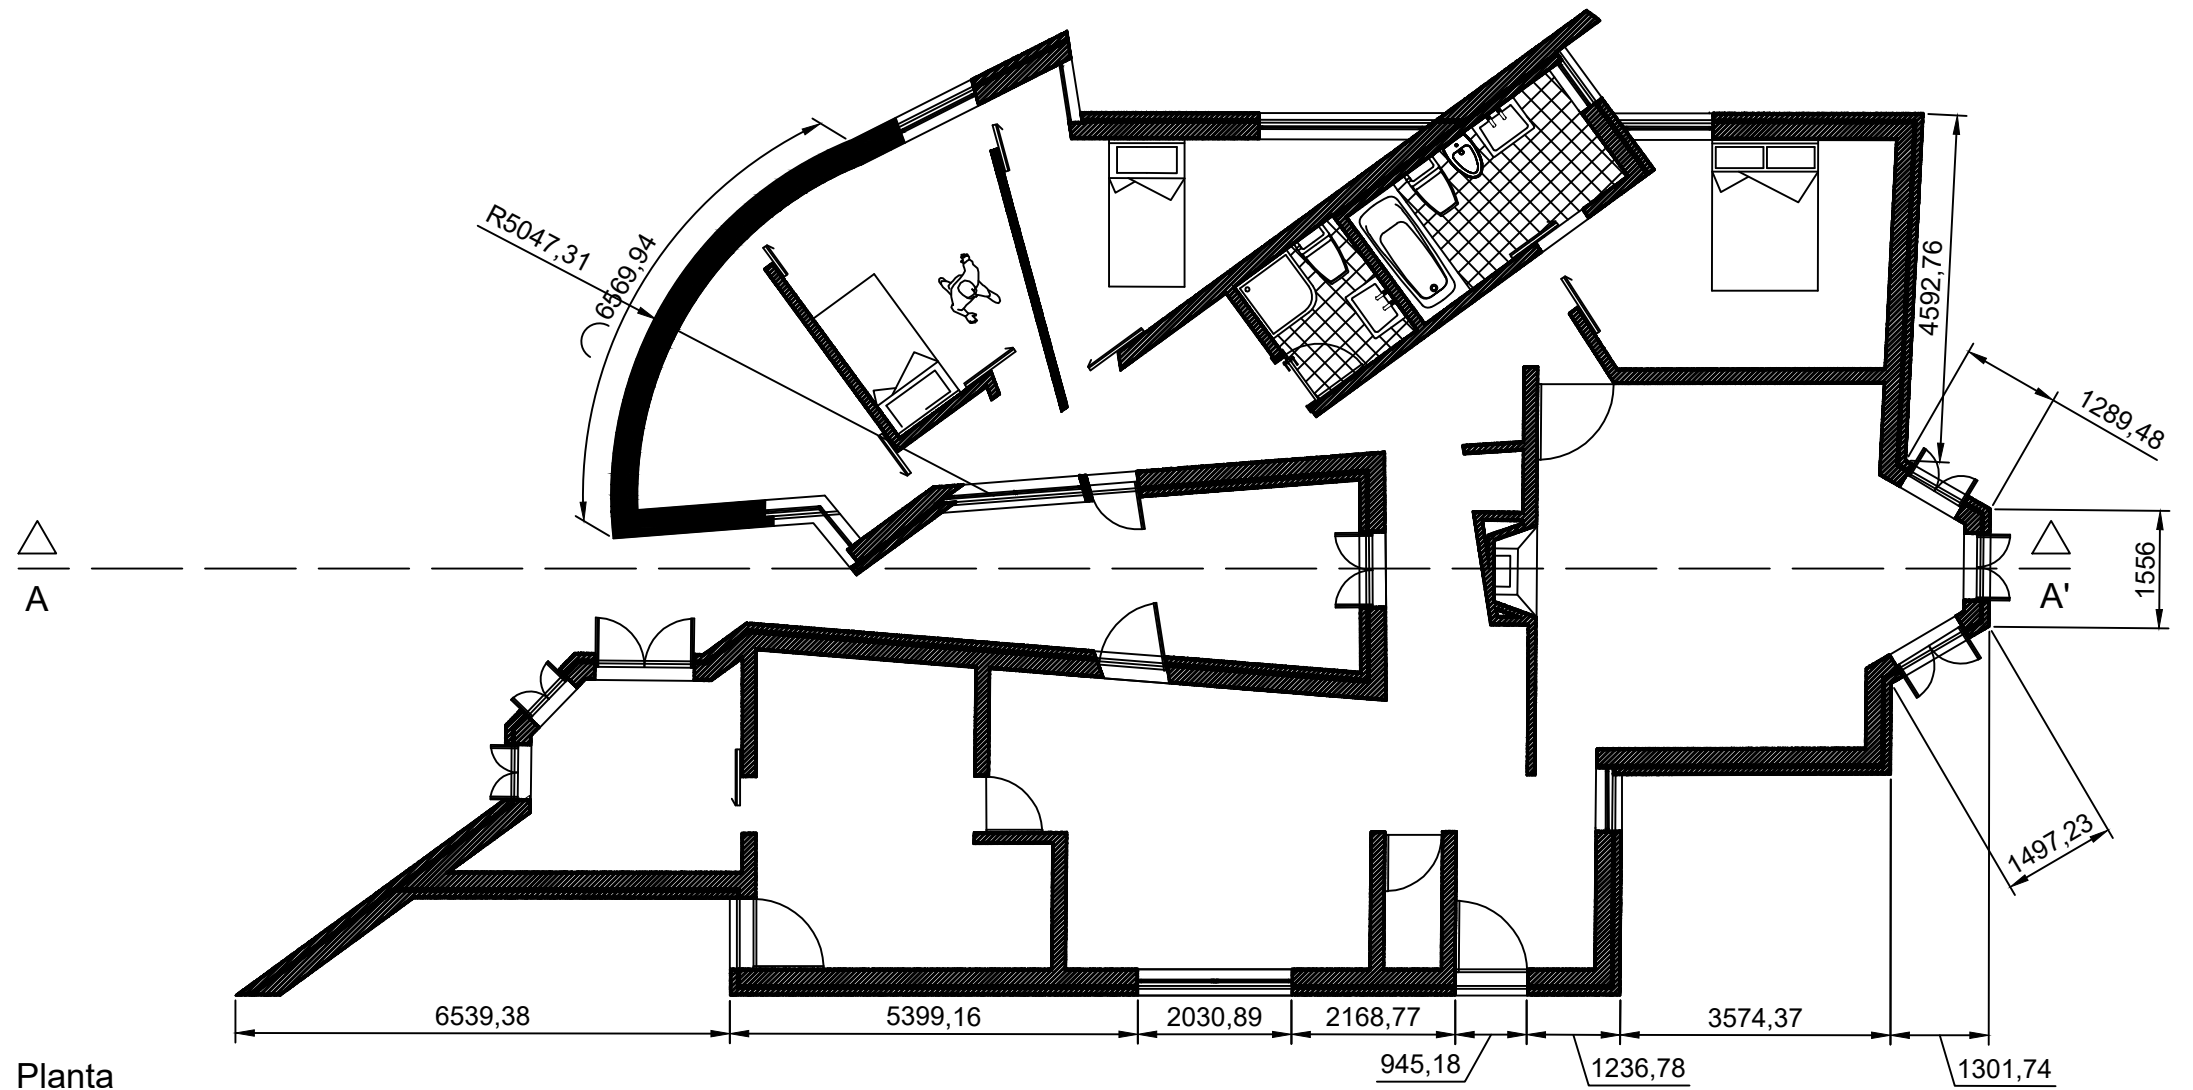

Planta

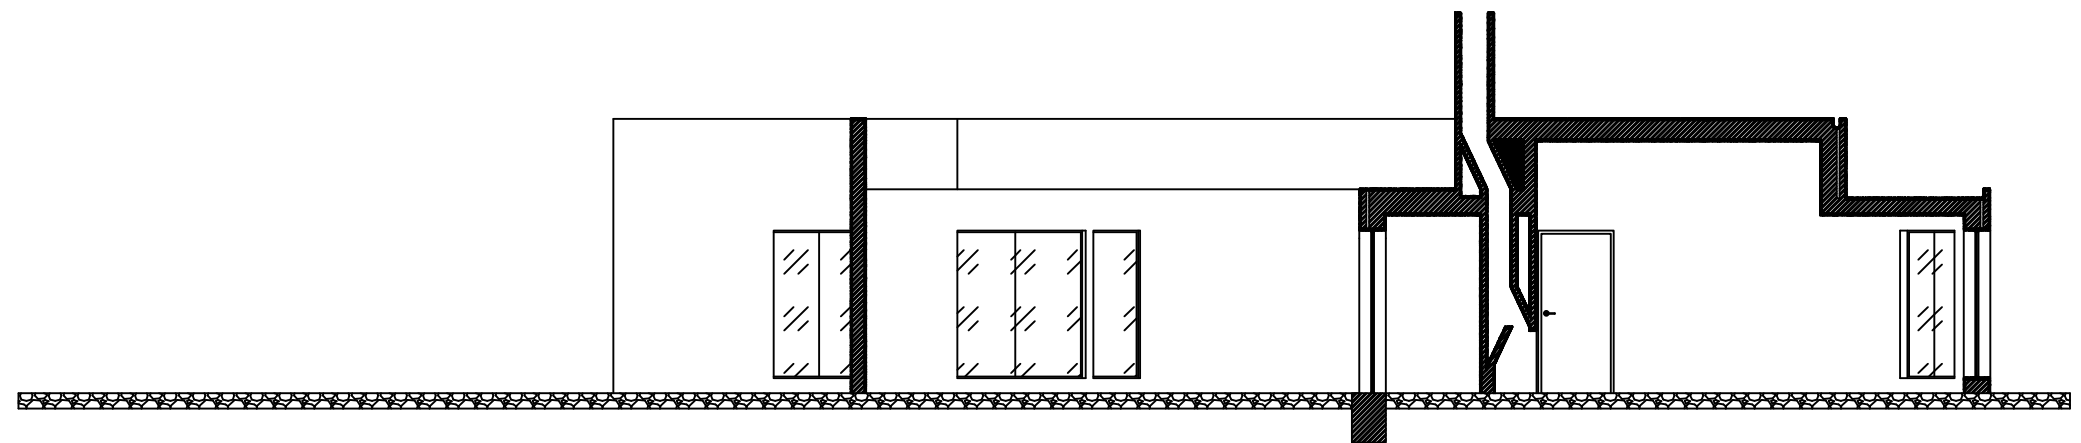

Corte AA'

Miguel Machado	
Casa Antonio Carlos Siza	1:100
Projeto de Execução	
Planta, Corte e Alçado	25/10/2024