




Corte
Esc. 1:50

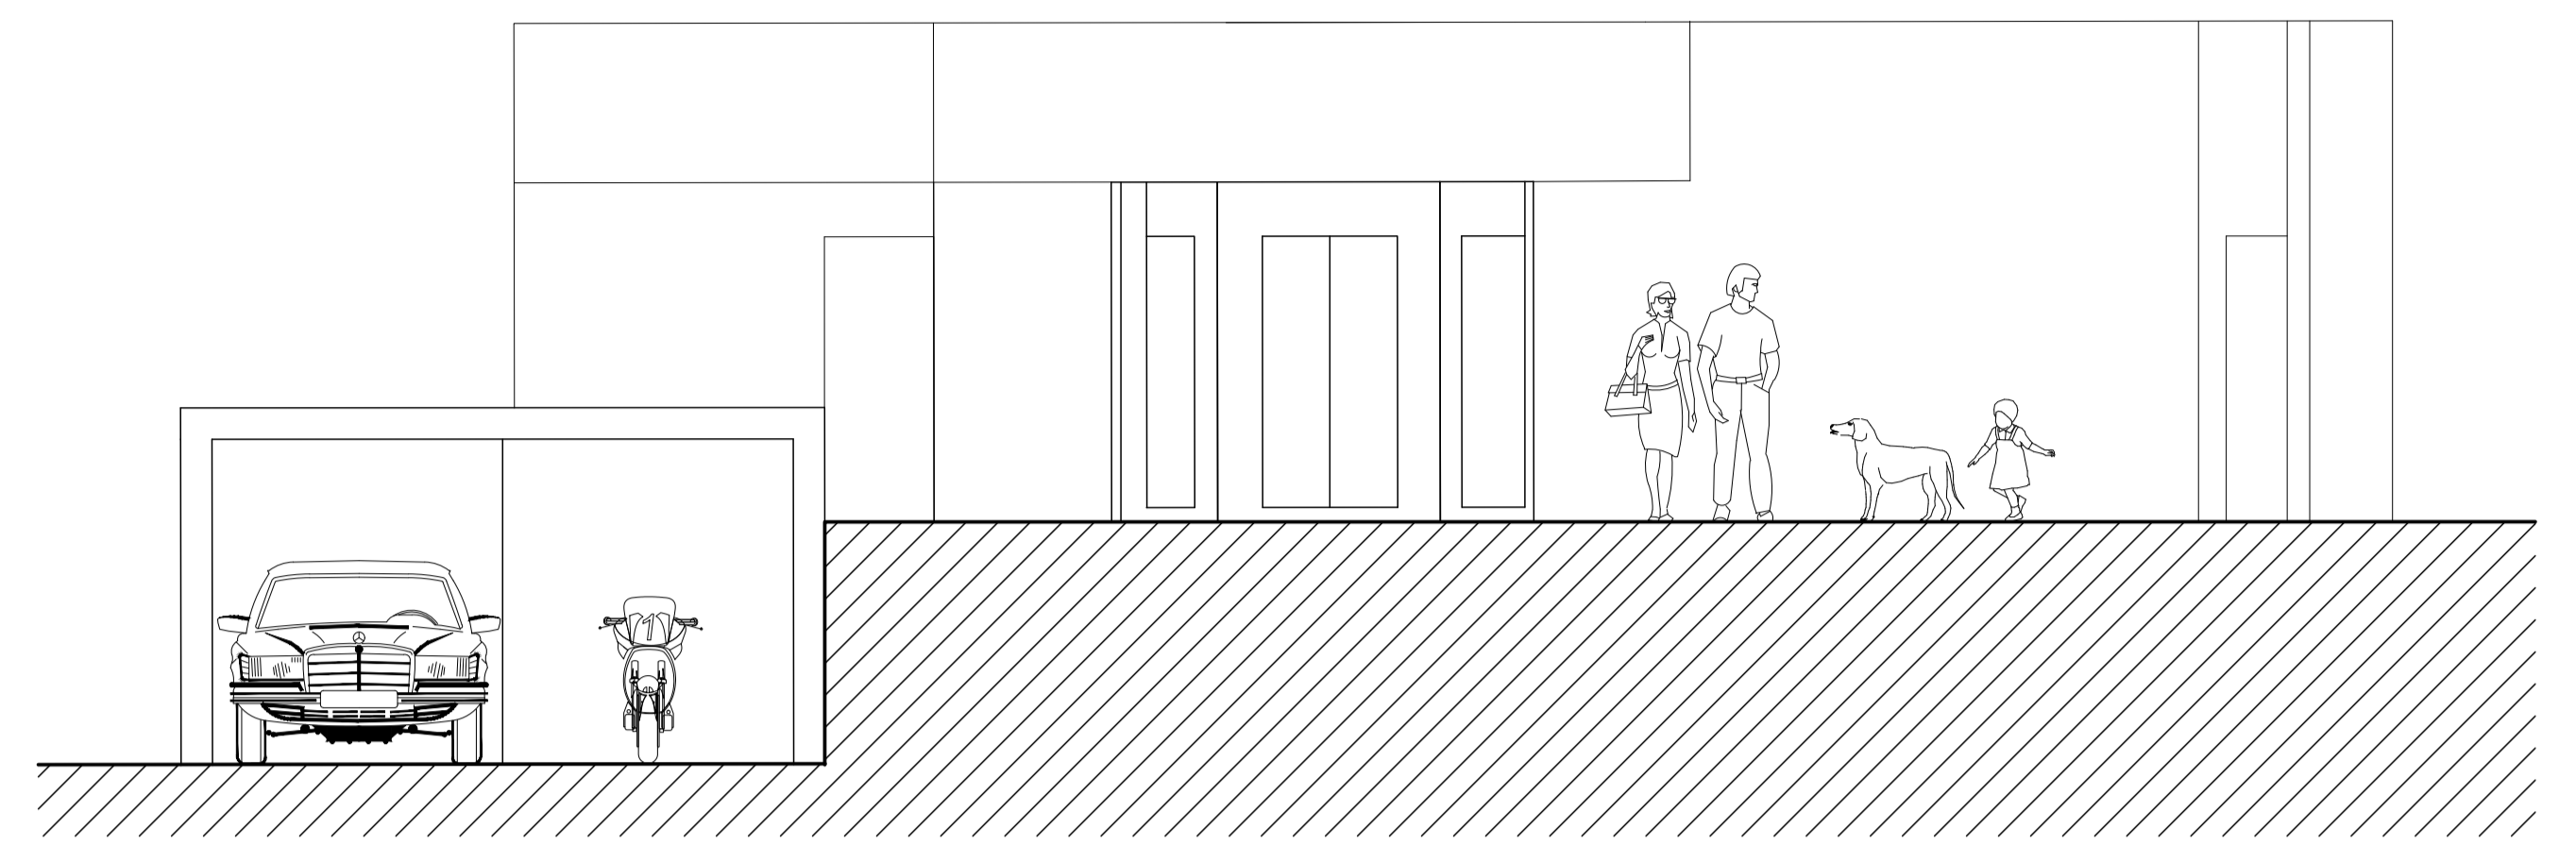


Alçado Este
Esc. 1:50

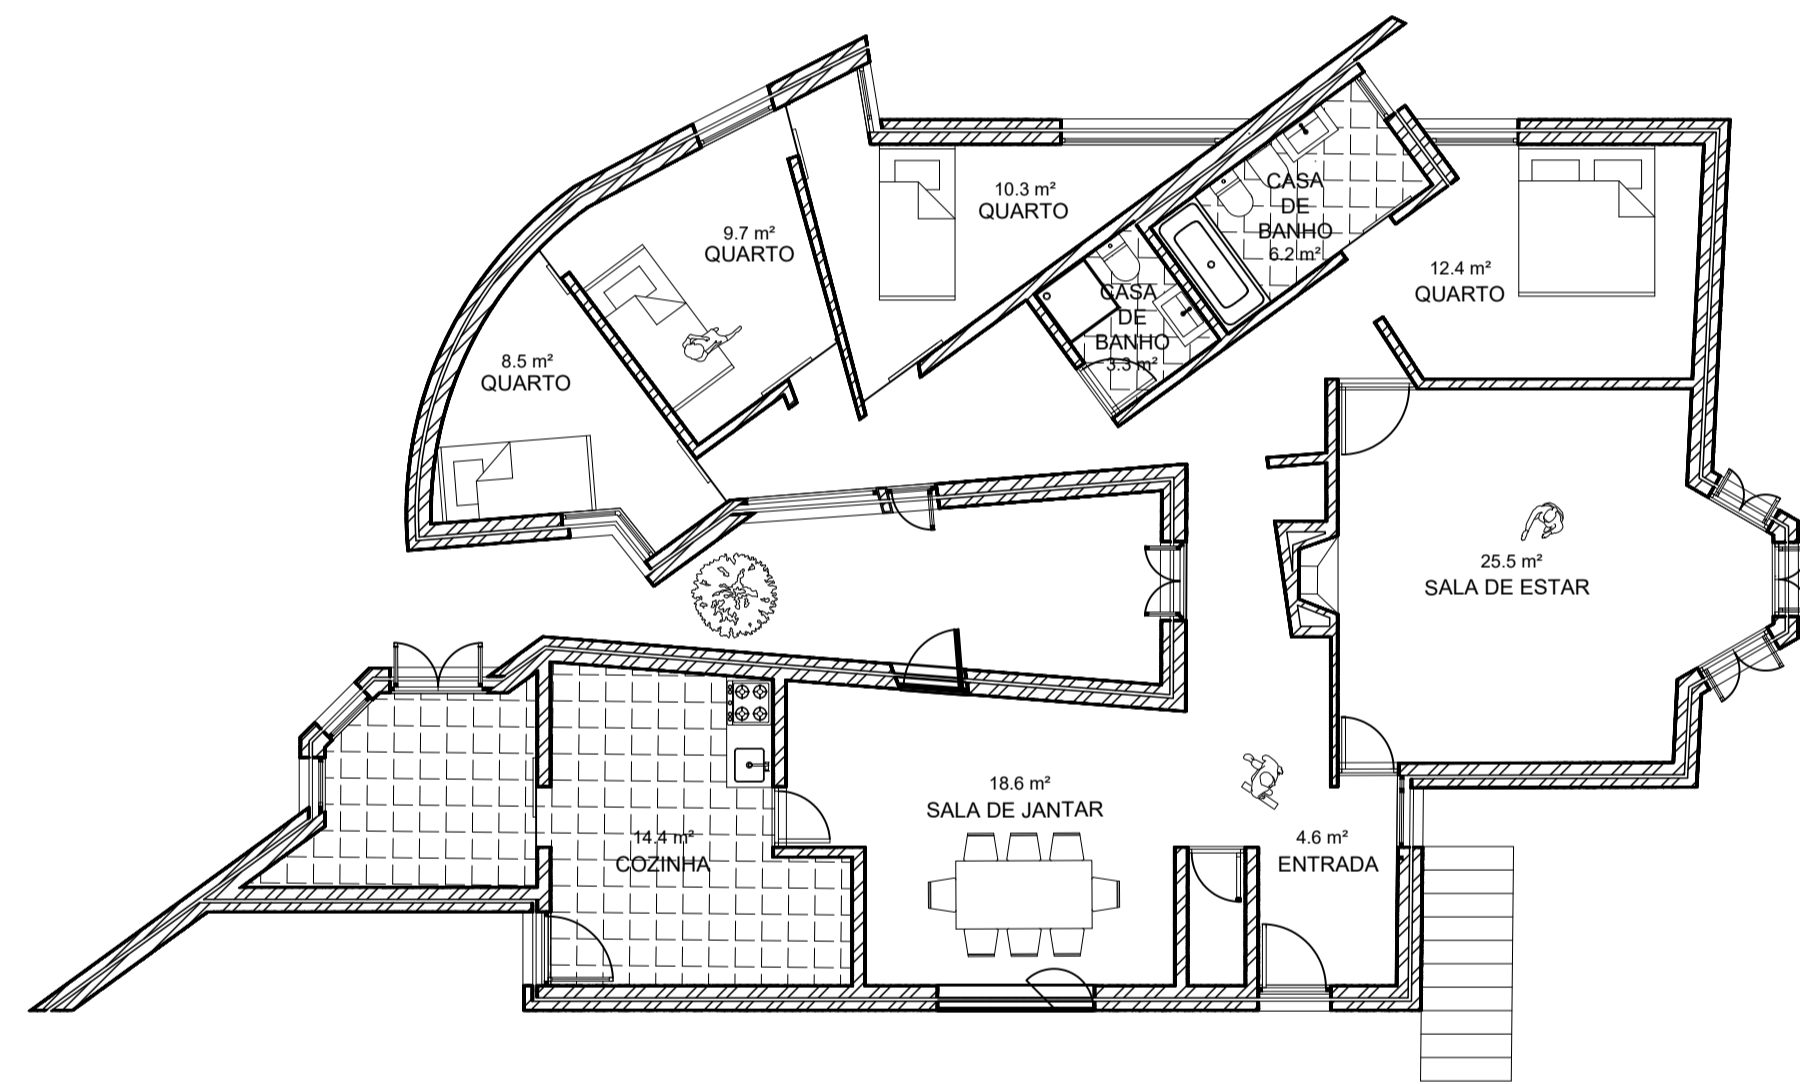


Planta
Esc. 1:100

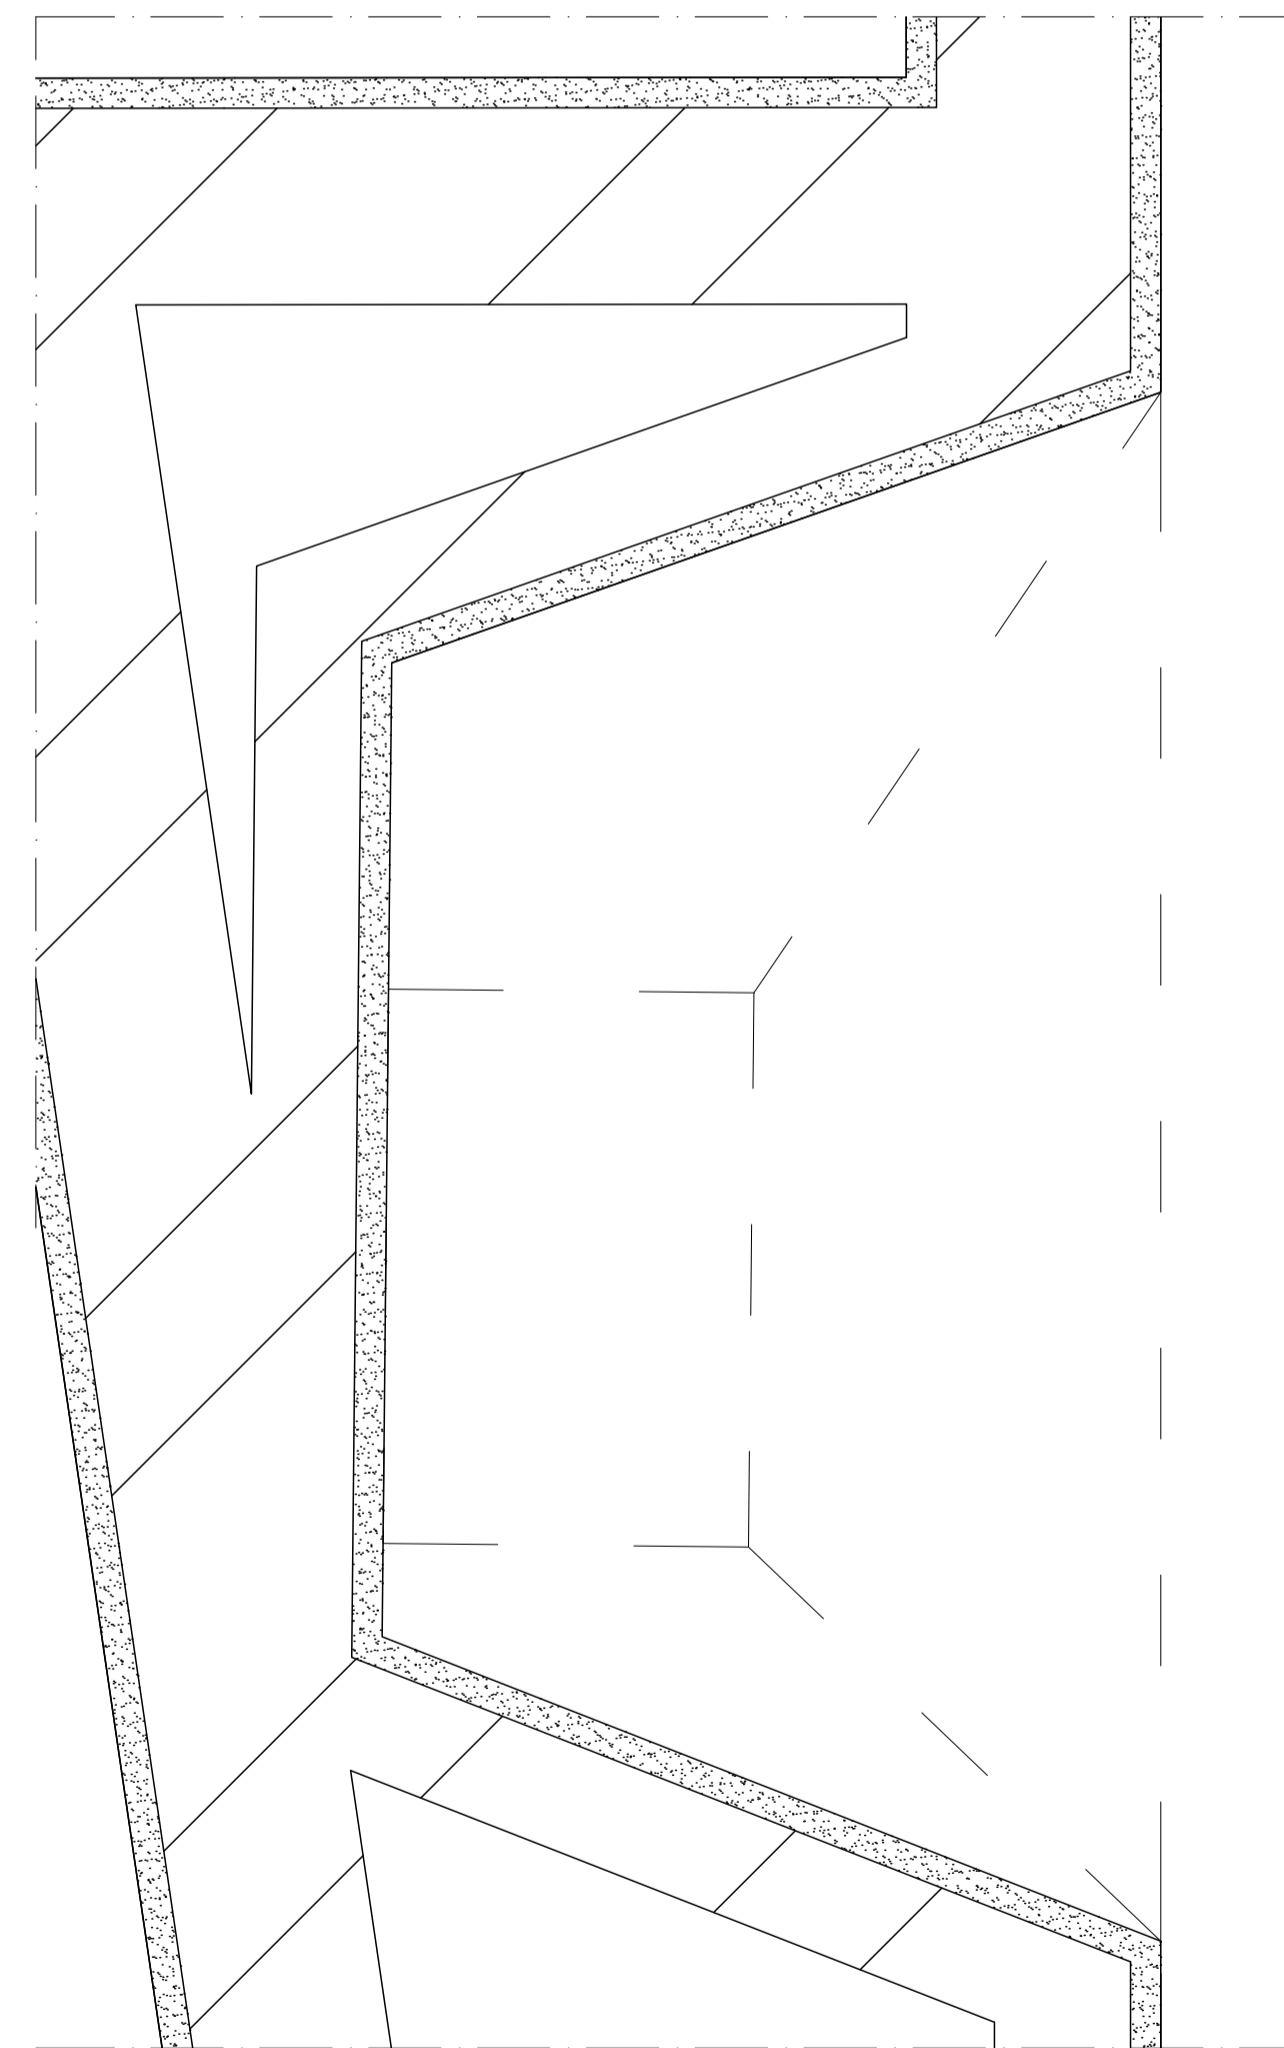

Pormenor Lareira
Esc. 1:5

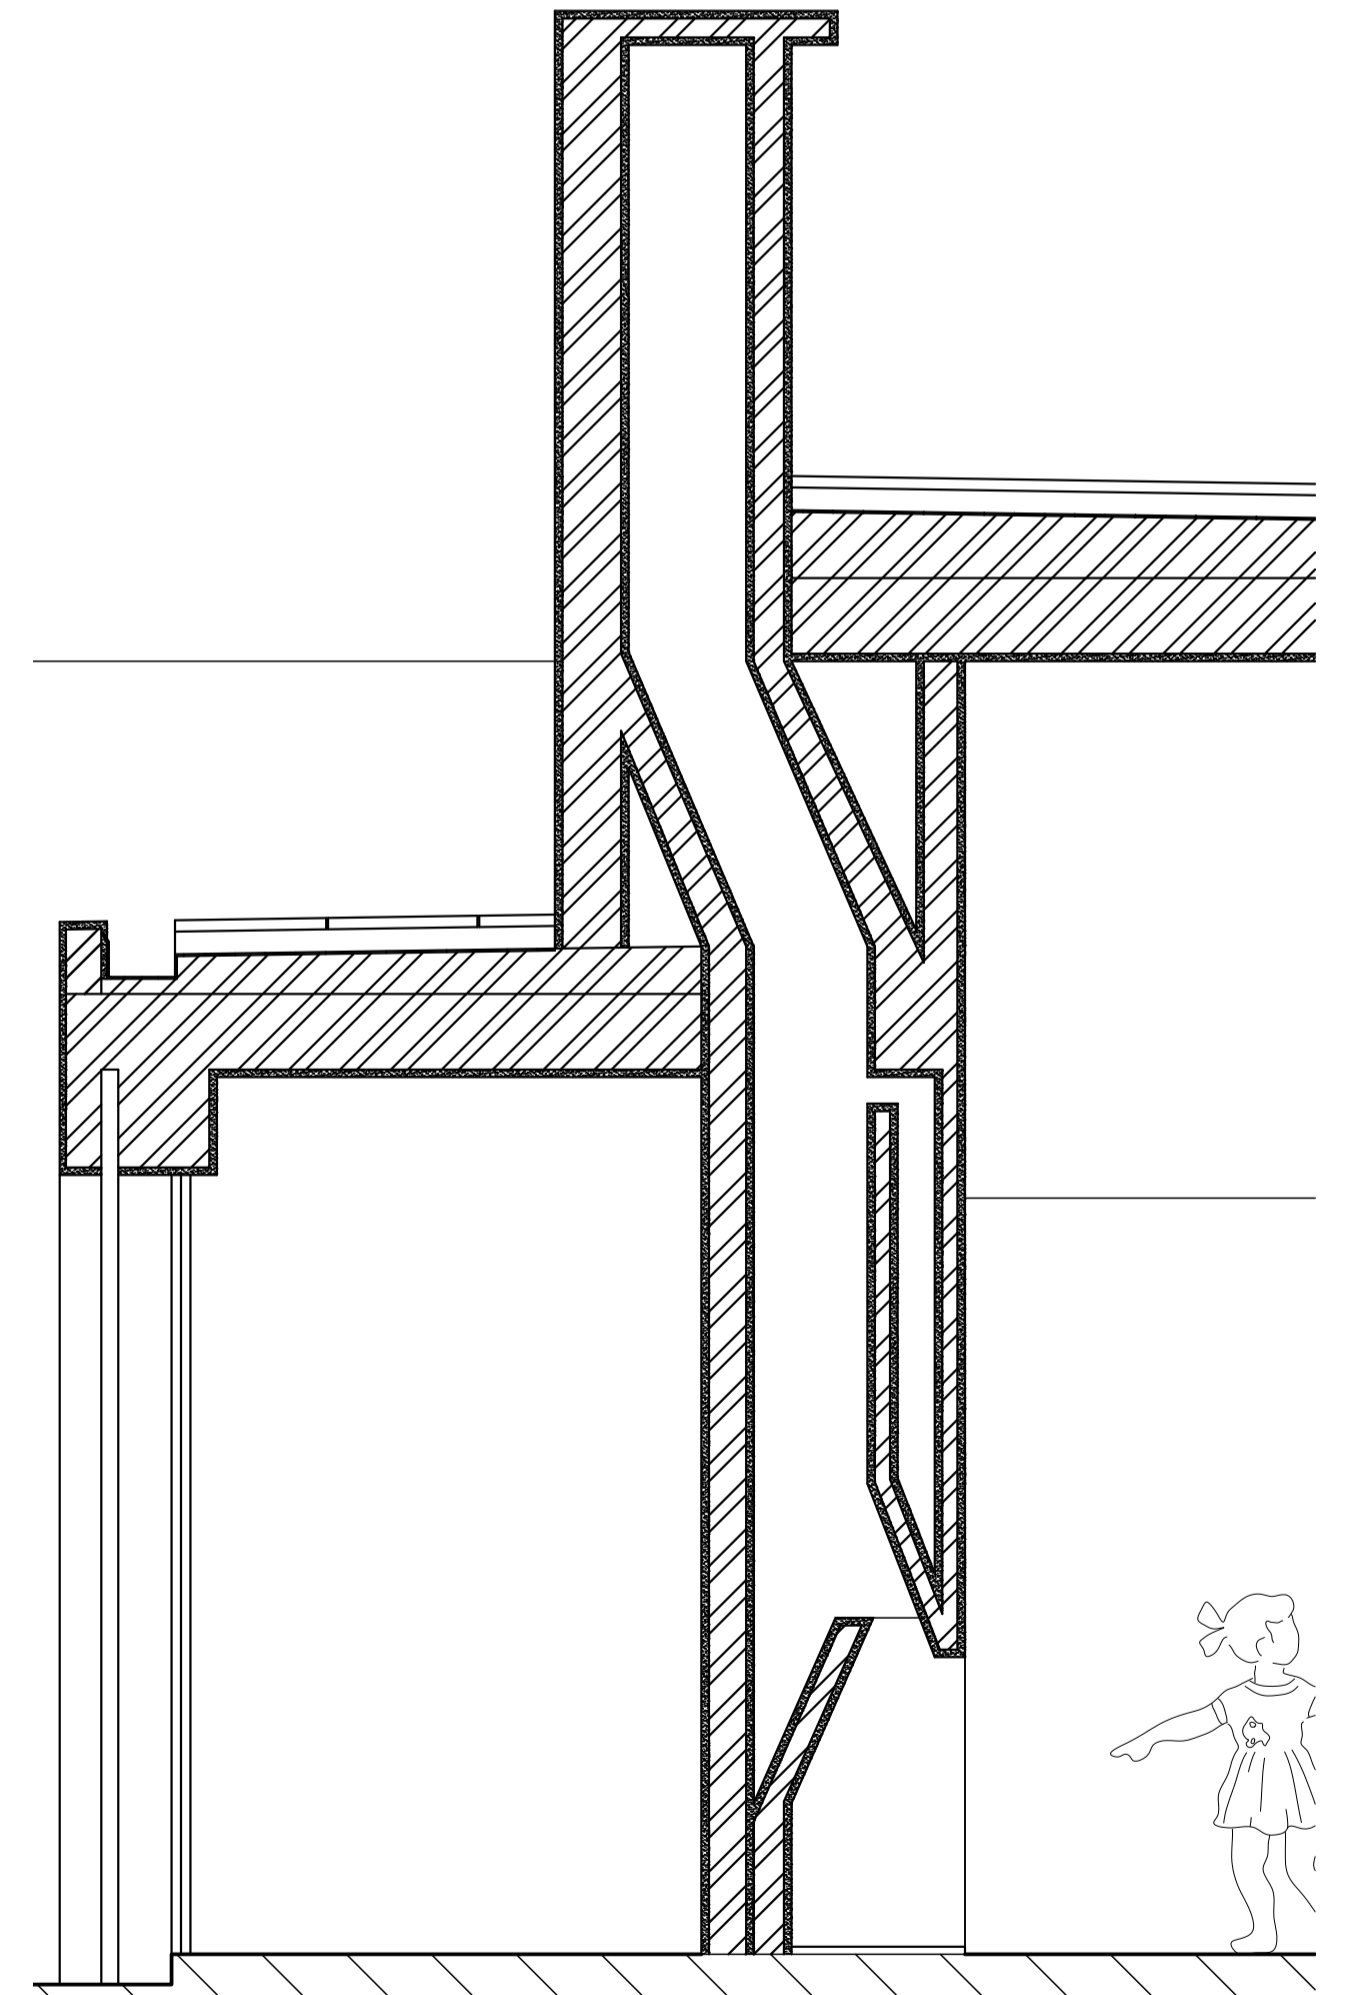

Pormenor Corte Lareira
Esc. 1:20

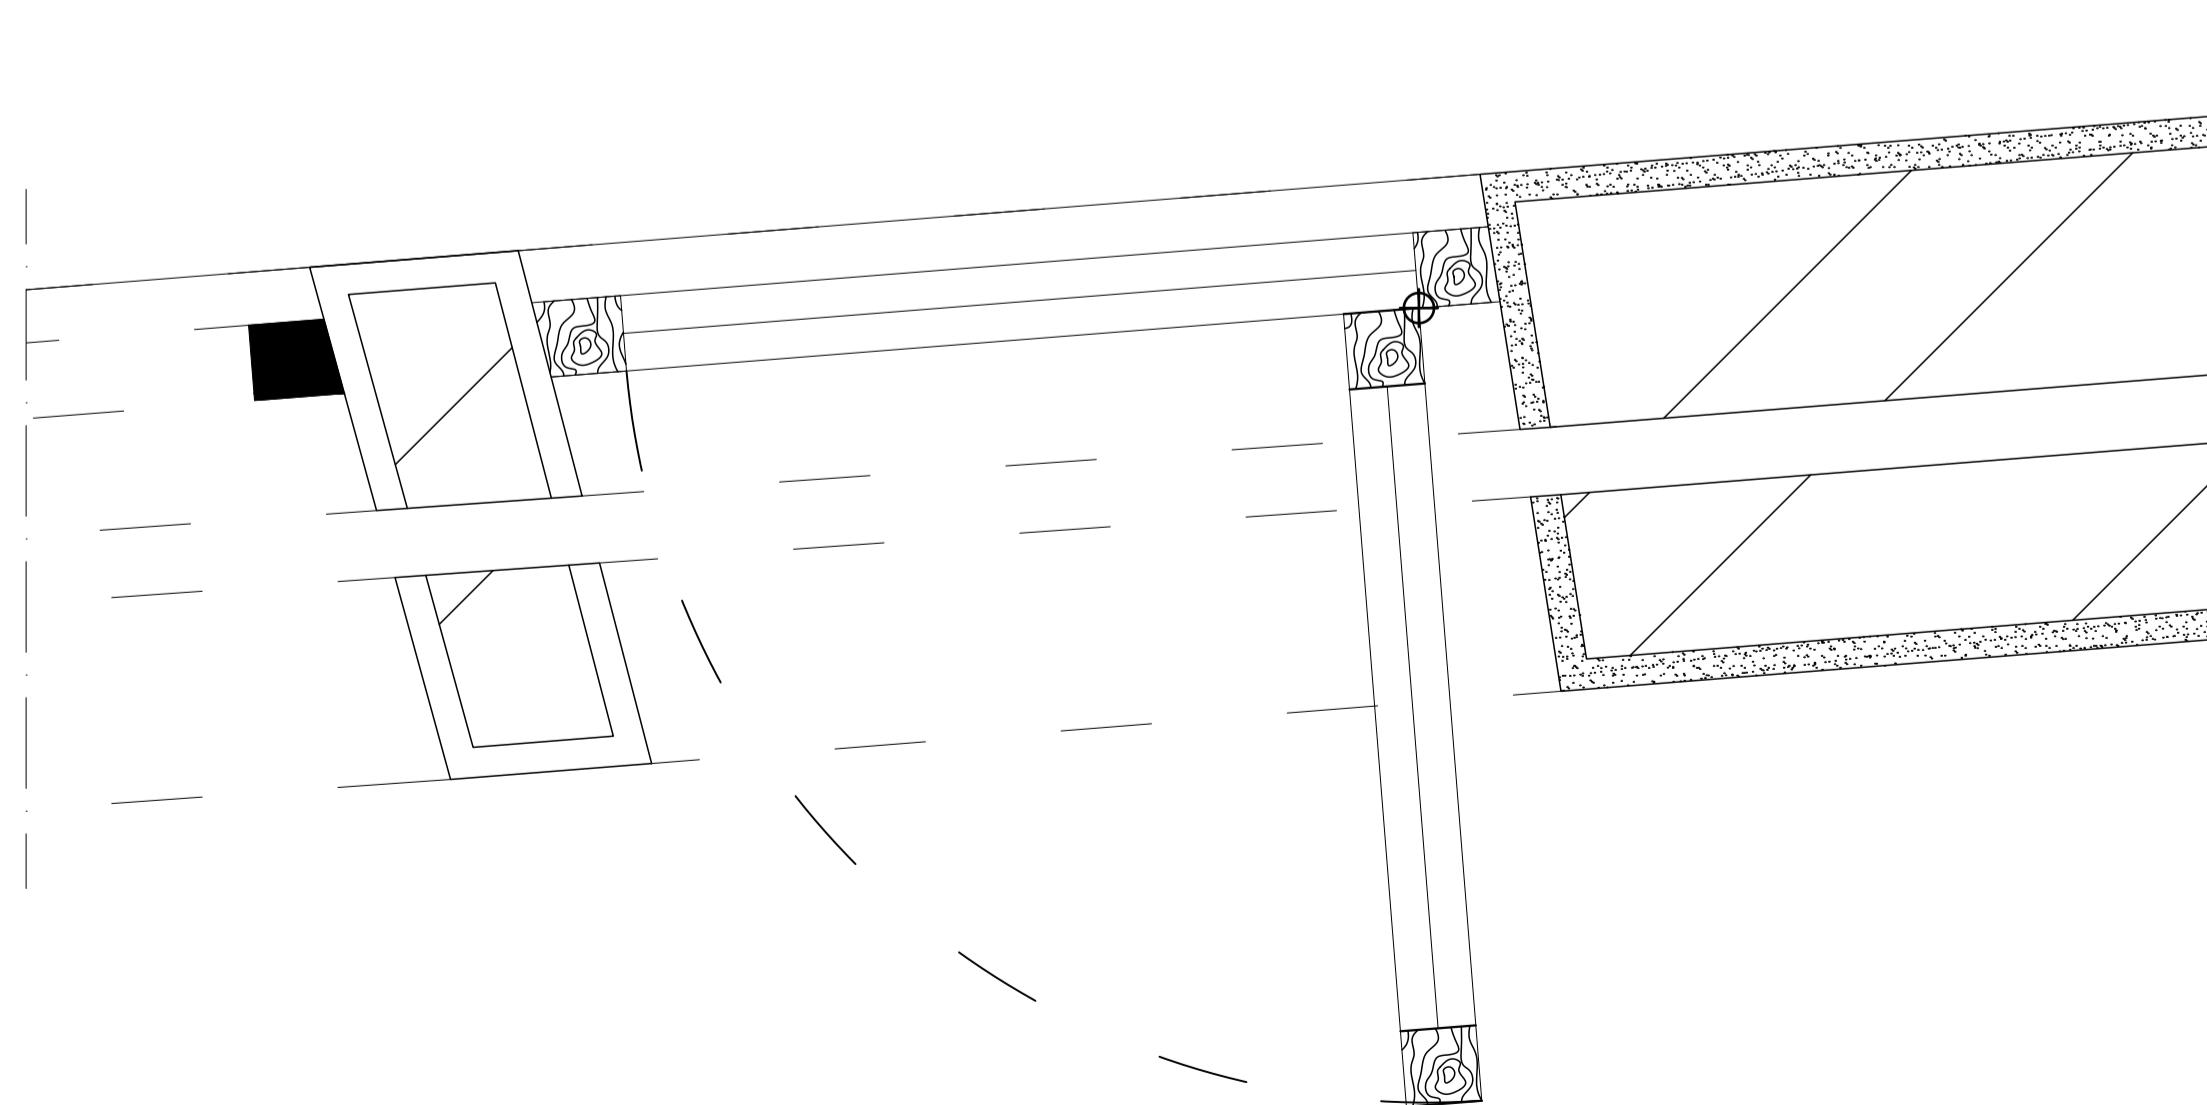

Pormenor Porta
Esc. 1:5

Álvaro Siza (João Beltrão 20231241)	
Casa António Carlos Siza	
Ano do Projeto: 1976-1978	Escalas 1/100 e 1/1
Desenhos/Planta/Pormenores	Data e Assinatura 17/10/2024