




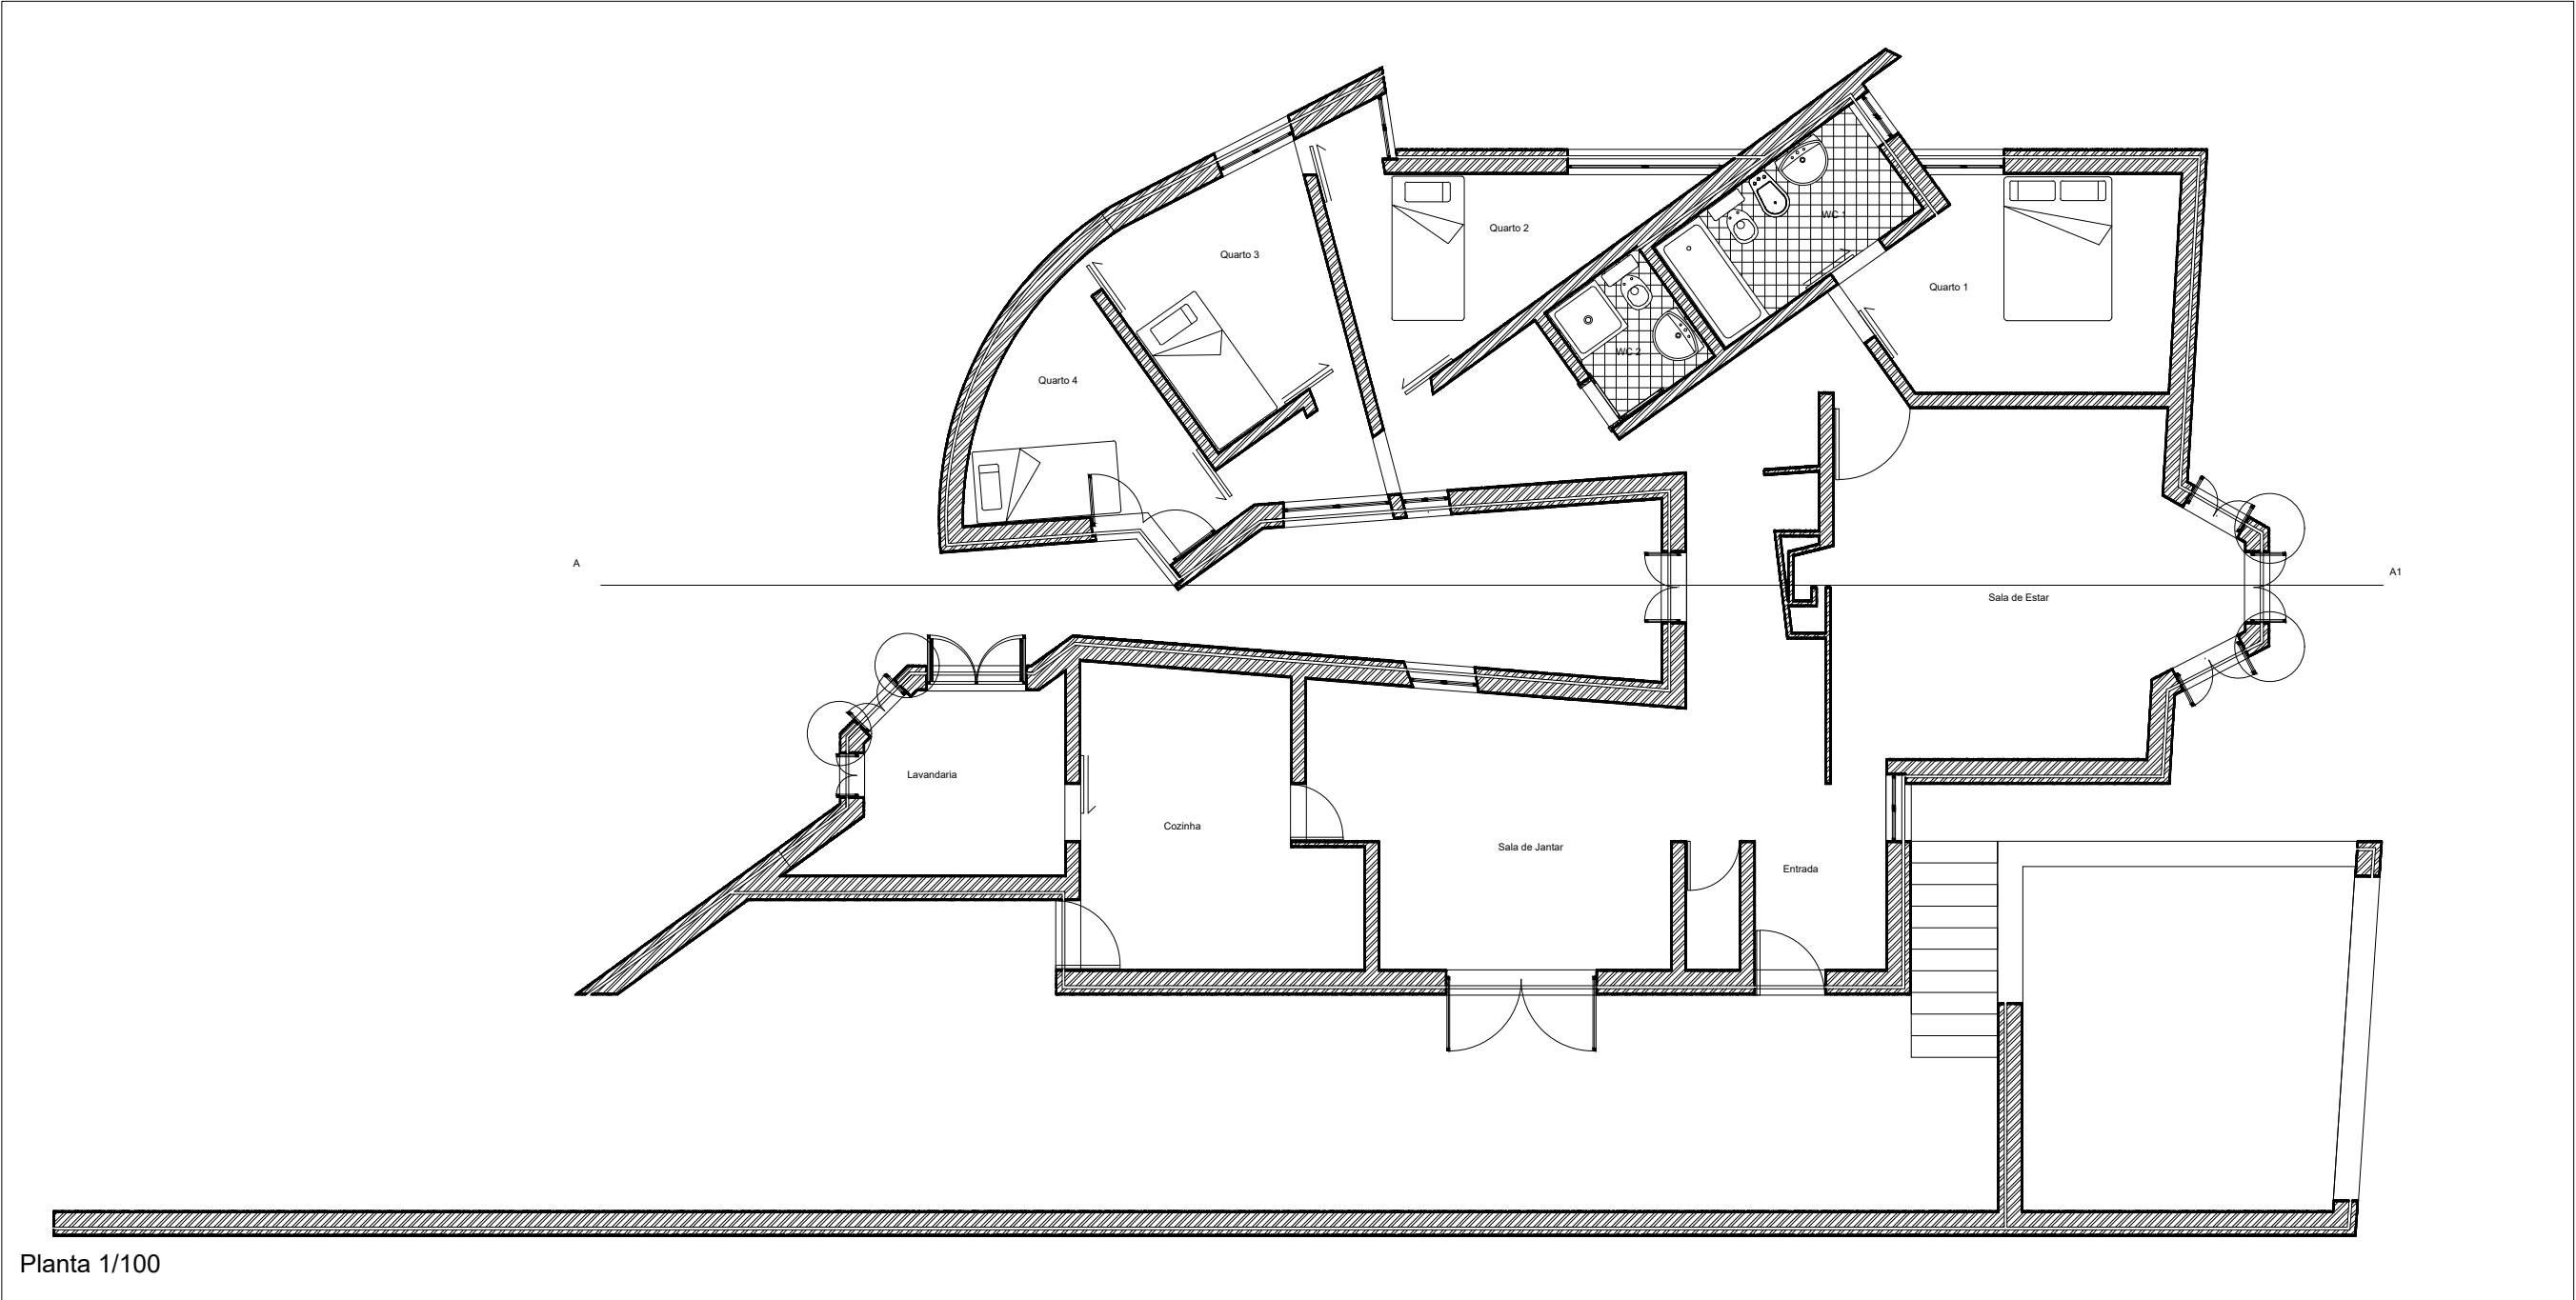


Planta 1/100

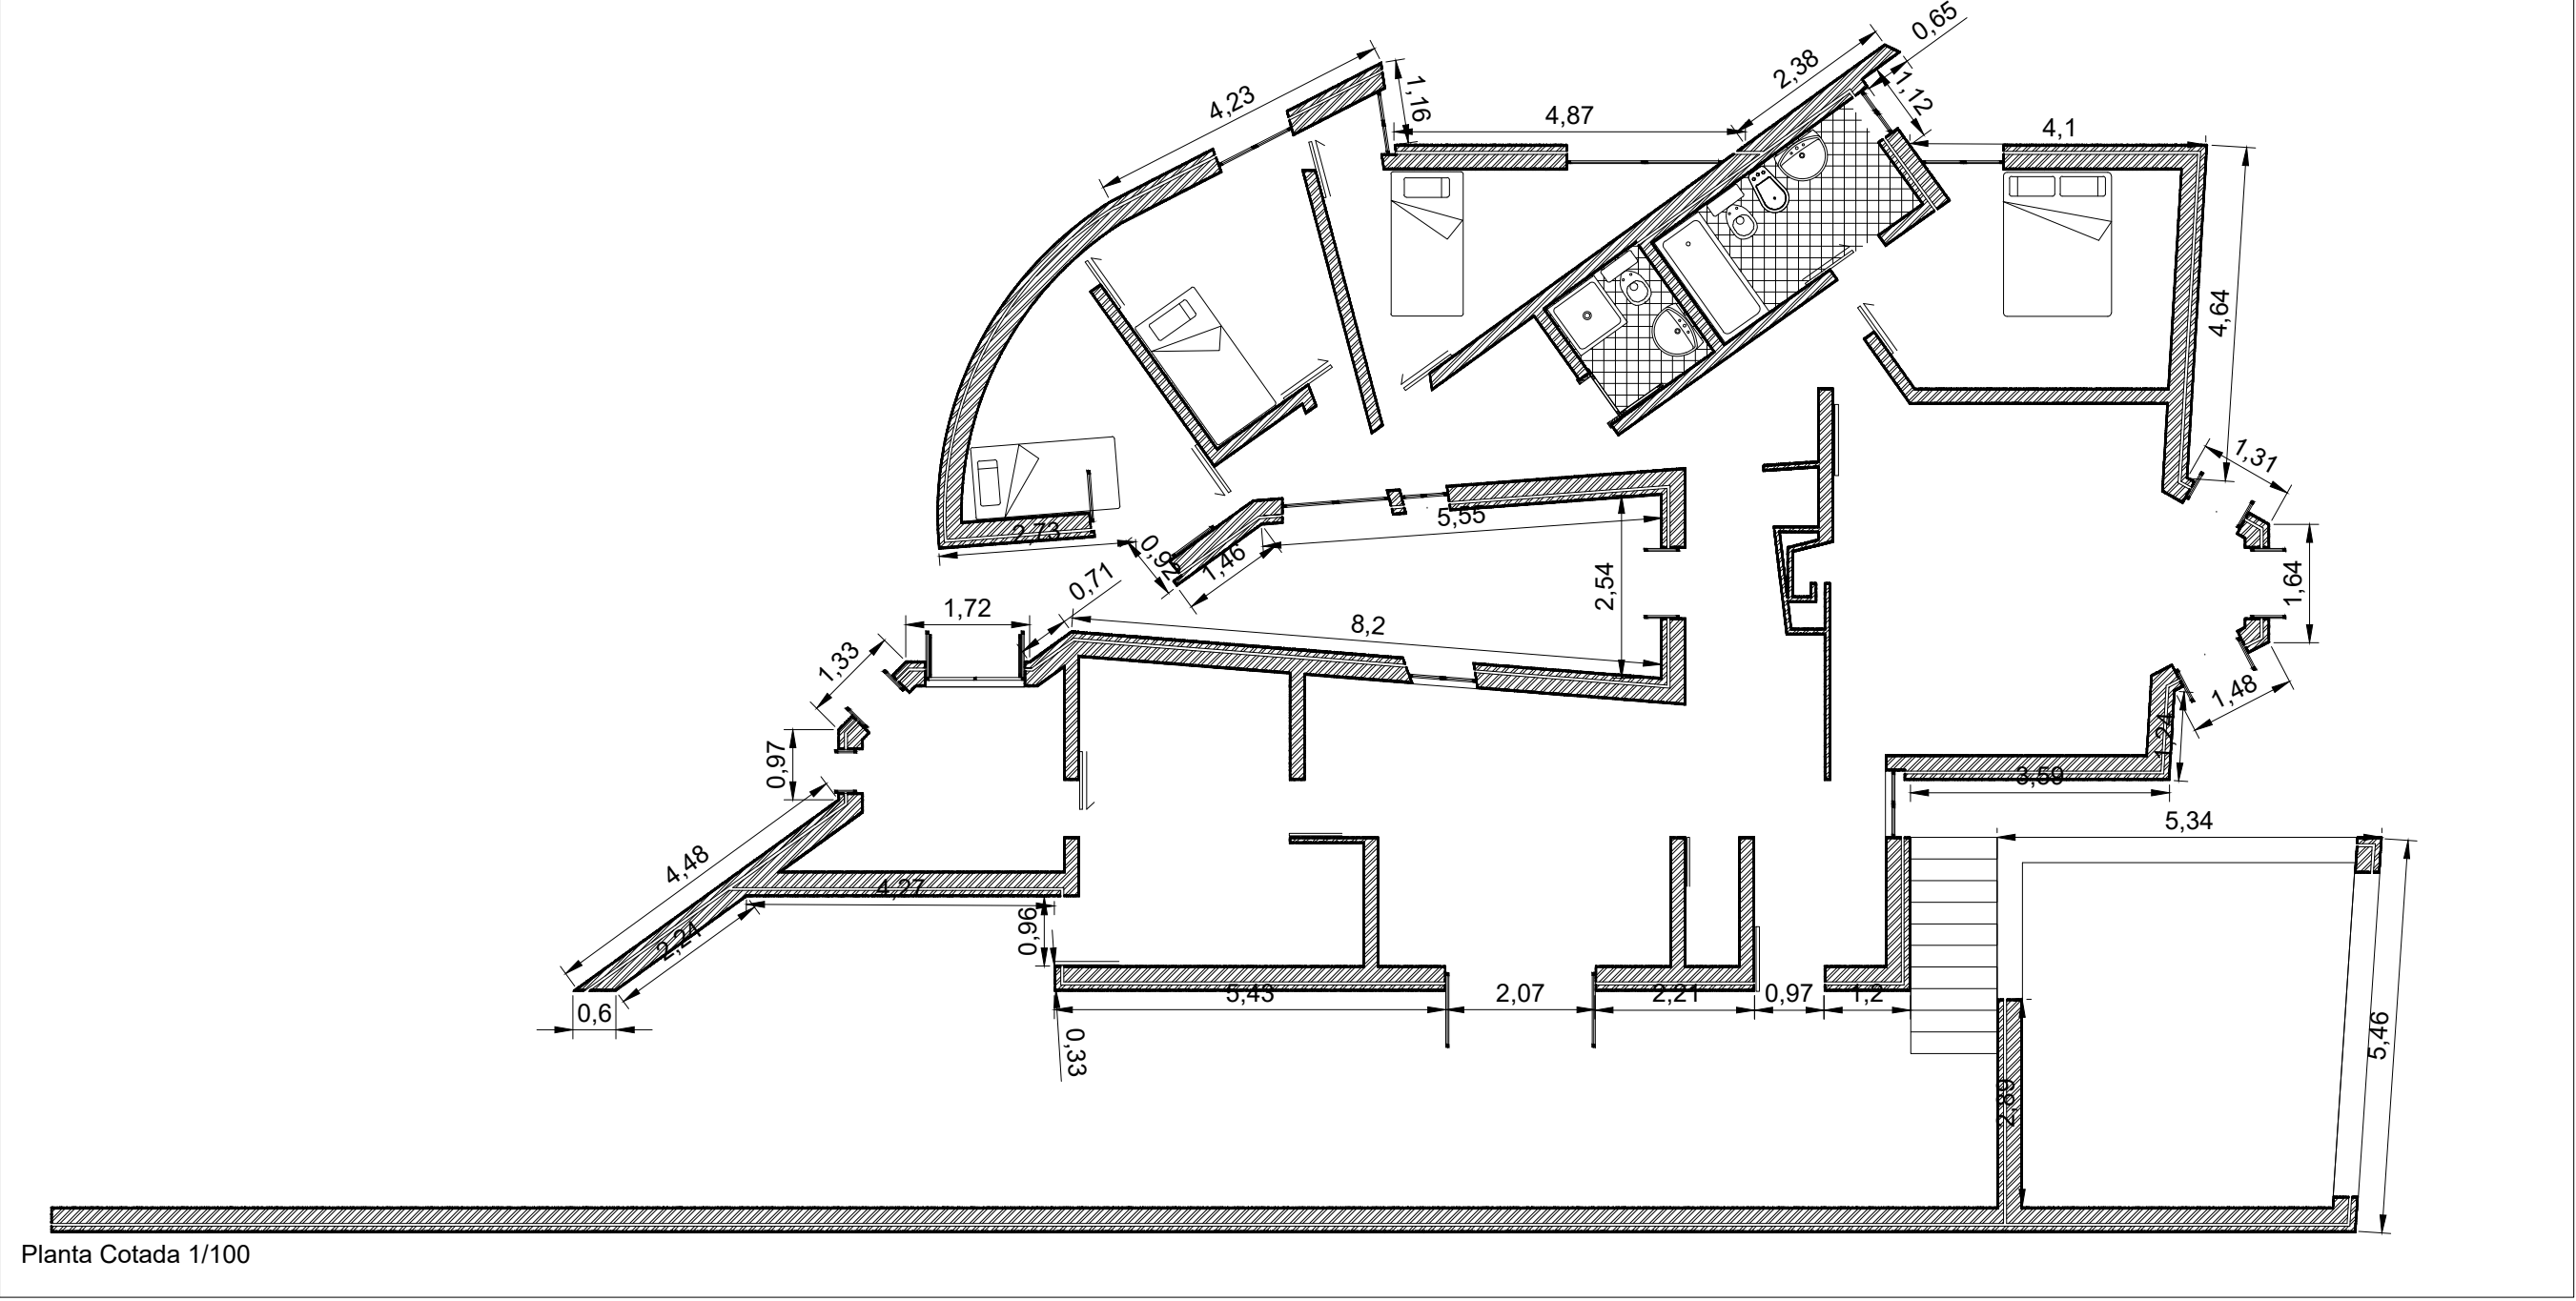


Planta Cotada 1/100

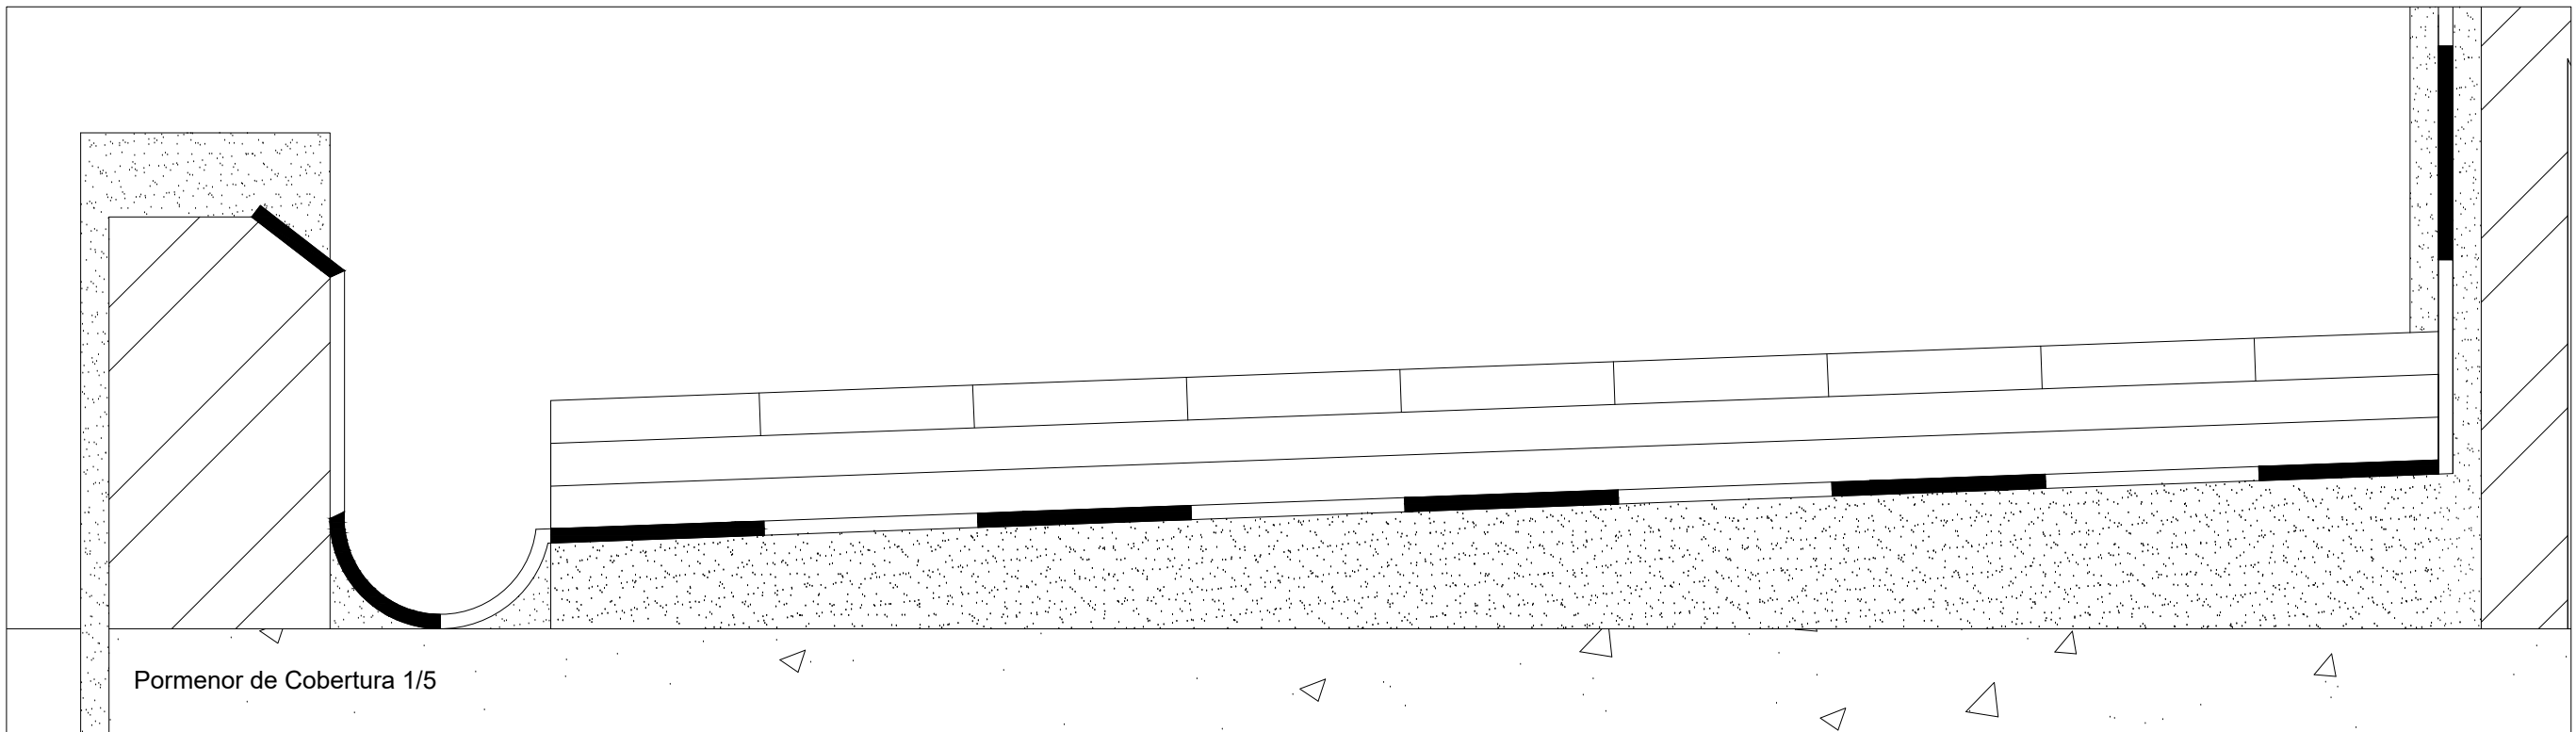


Pormenor de Cobertura 1/5

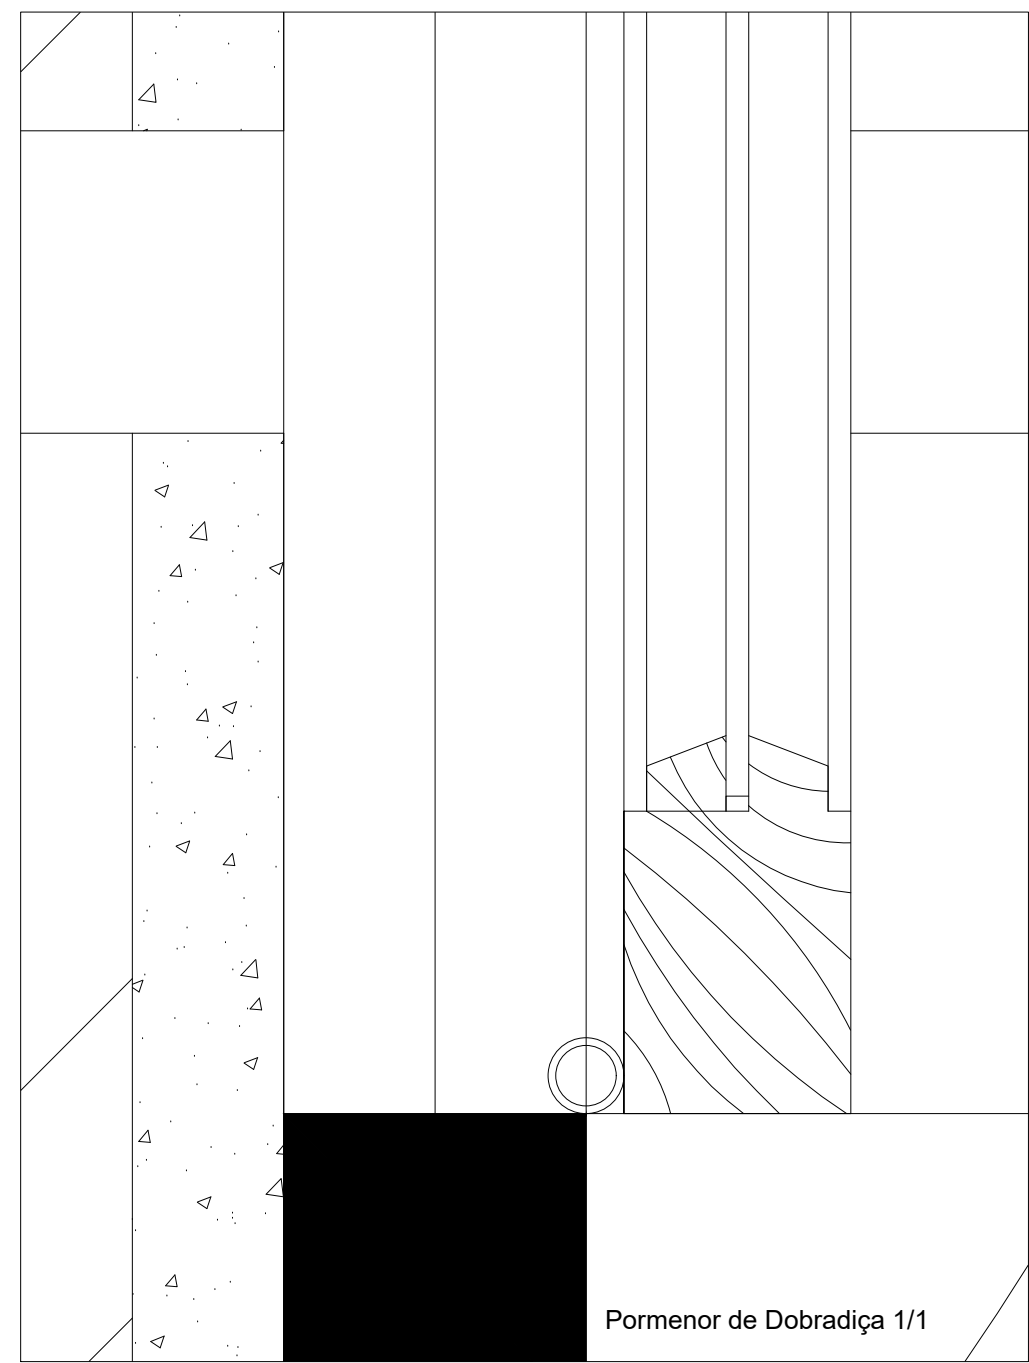


Pormenor de Dobradiça 1/1

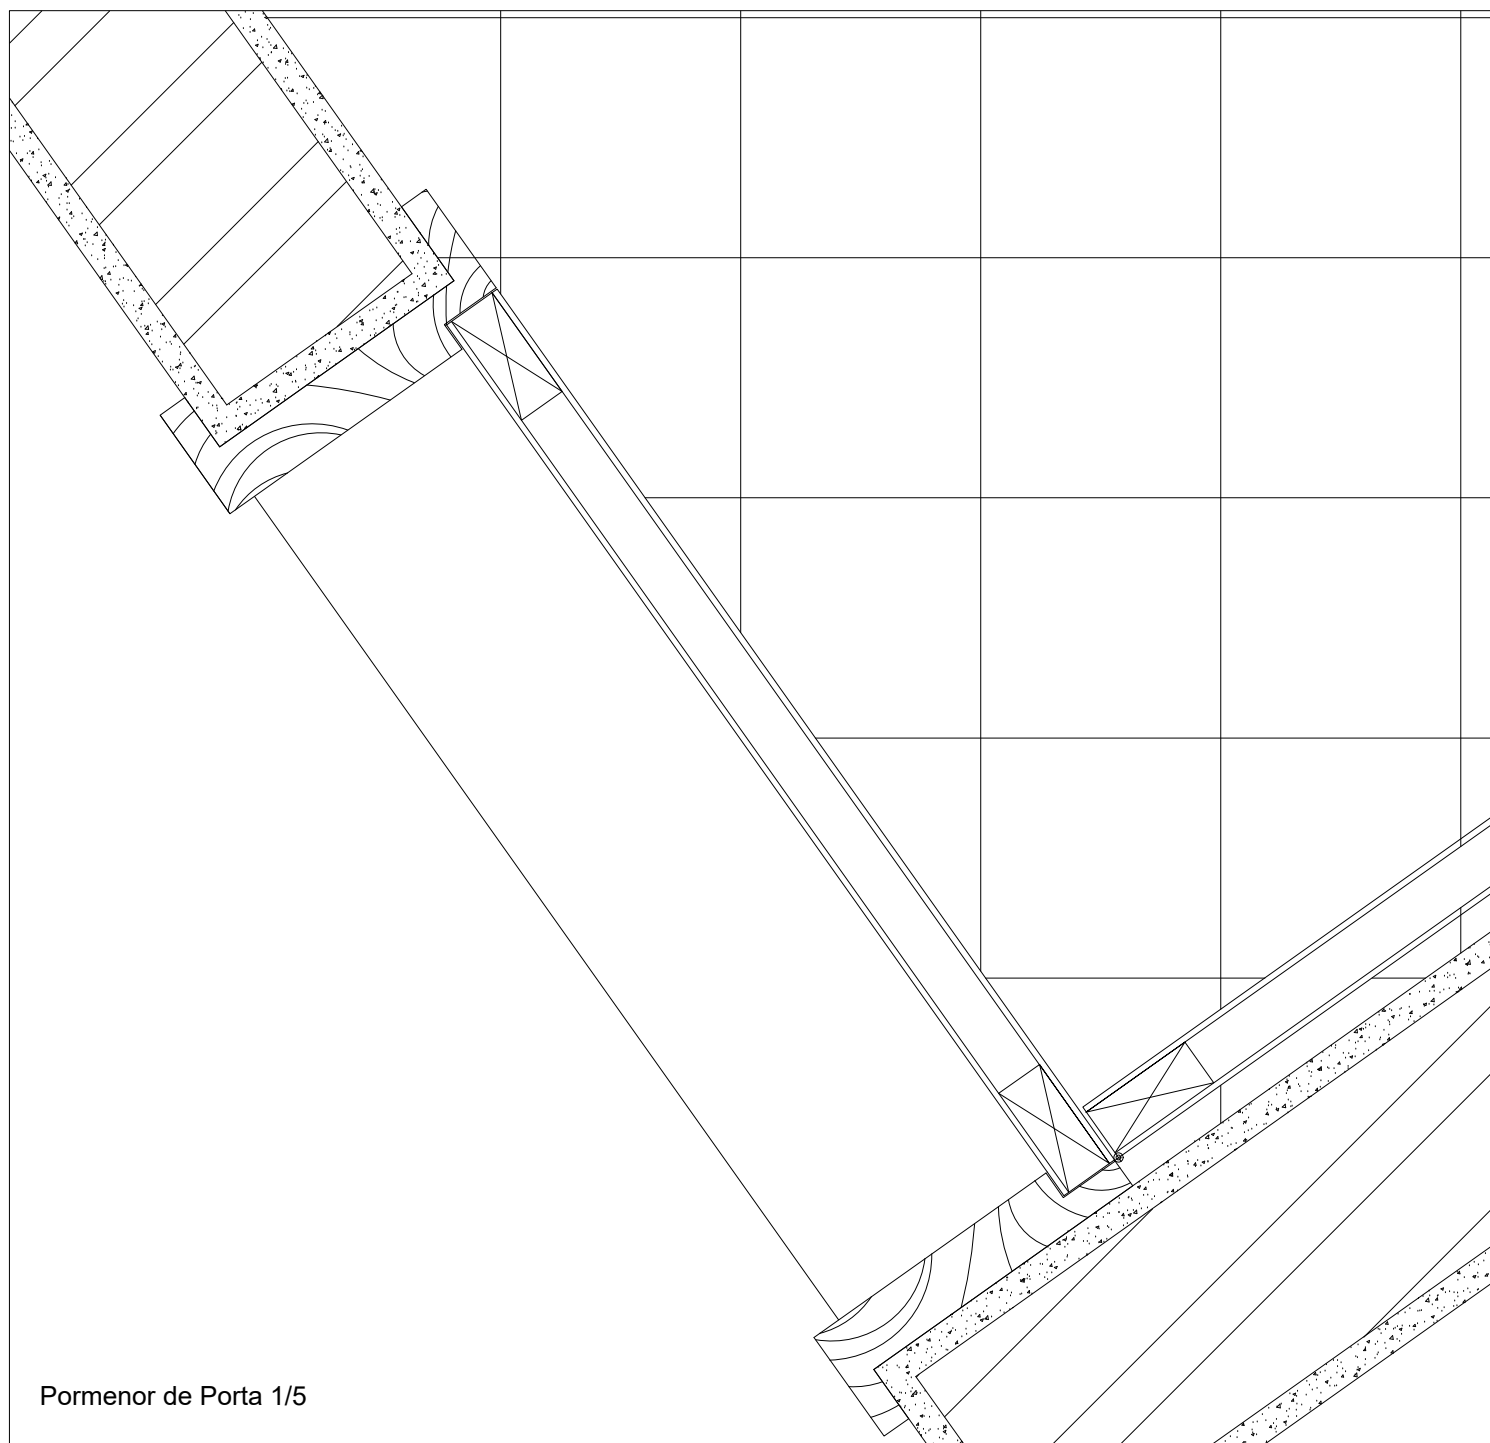

Pormenor de Porta 1/5

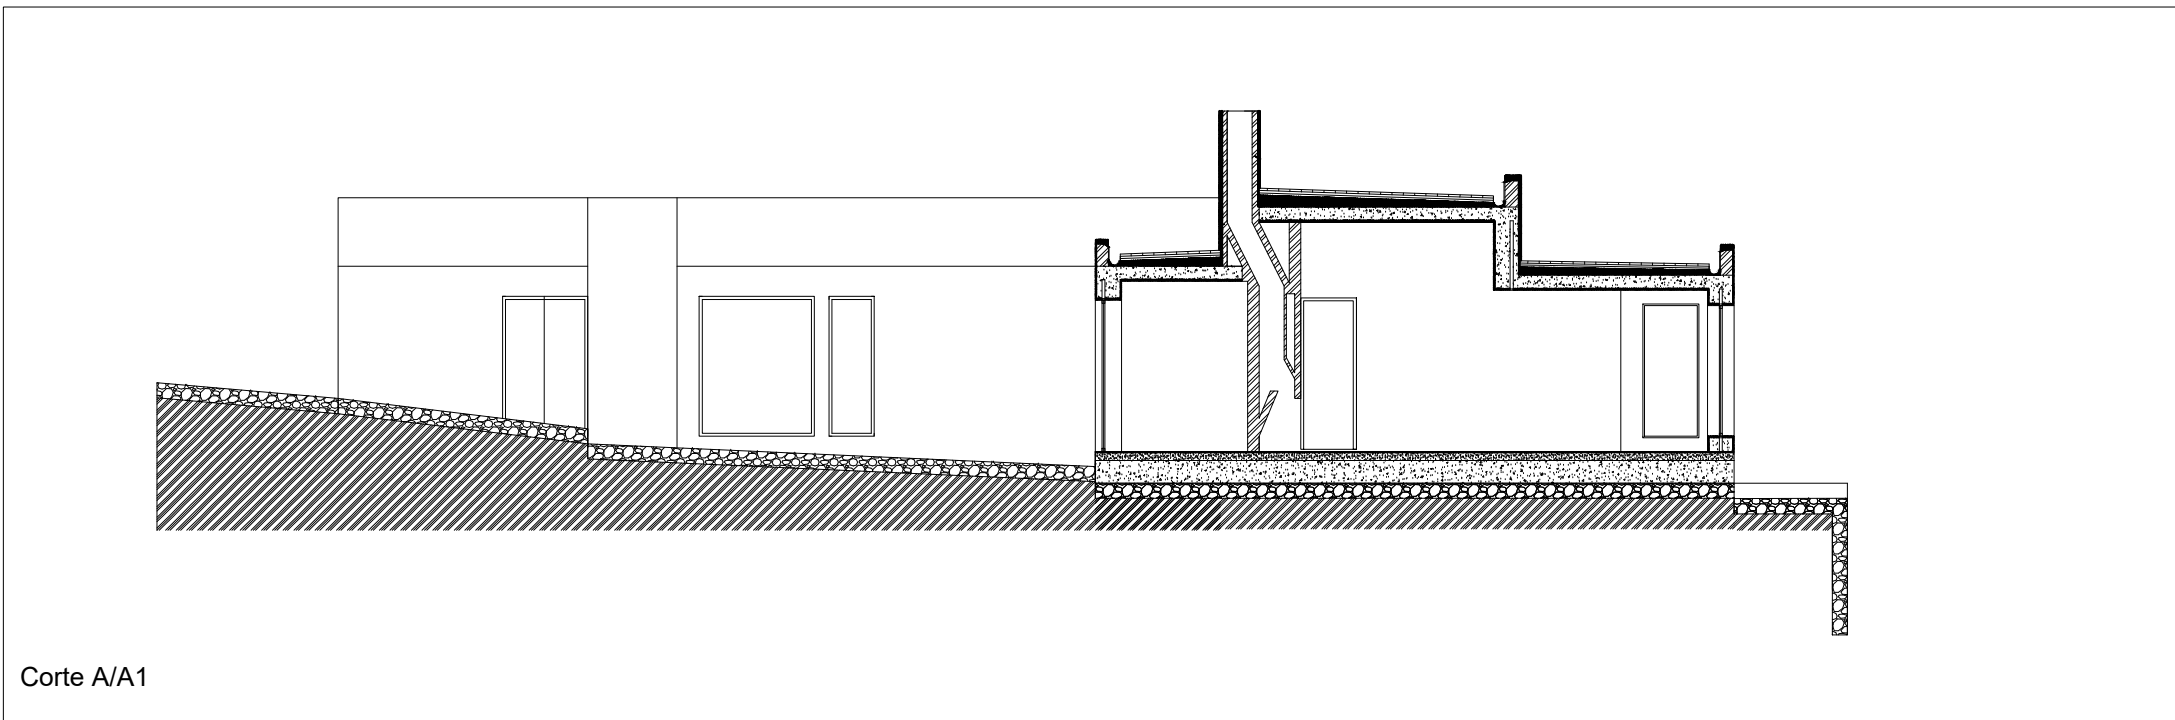

Corte A/A1

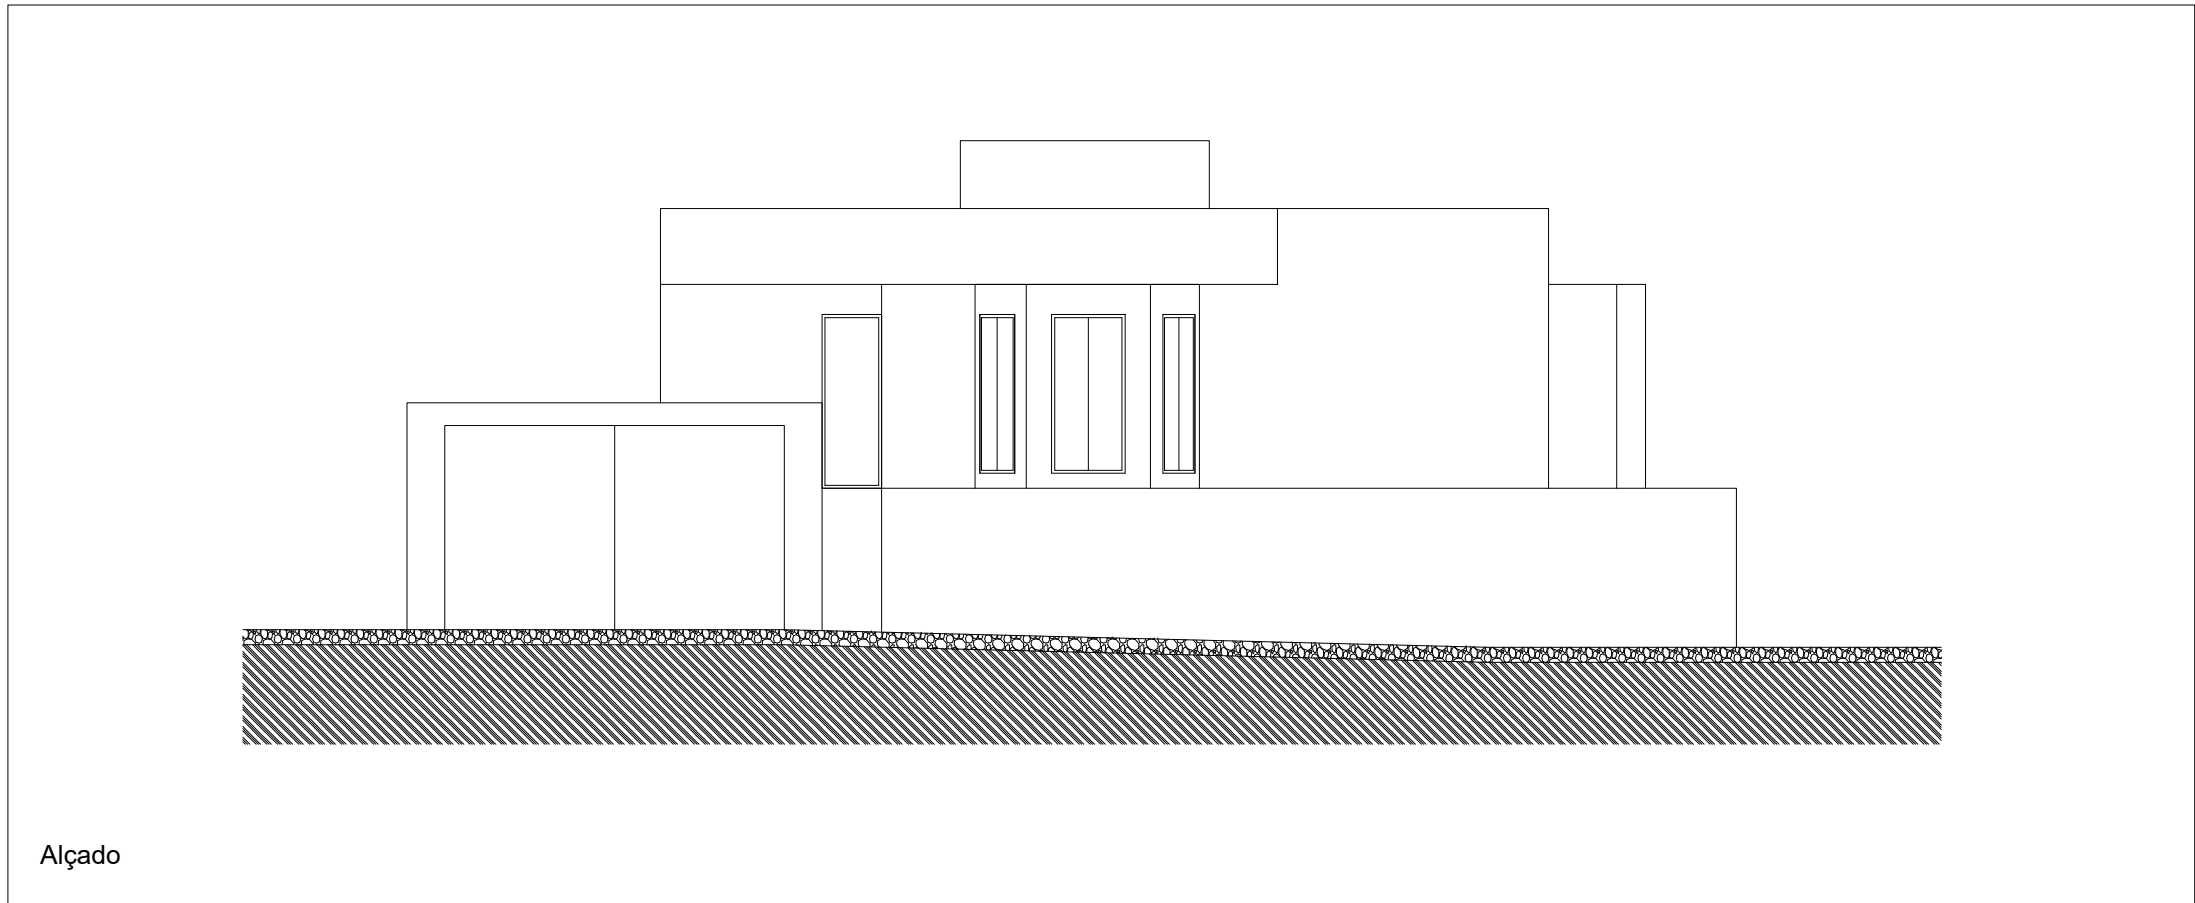

Alçado

Joana Pereira Guerreiro Nº 20231245 2º ano turma H	
Casa Antonio Carlos Siza	
Projeto de execução	Escala: 1:100, 1:5 e 1:1
Planta, Corte, Alçado e Pormenores	25/10/2024