



Planta  
Esc. 1:100

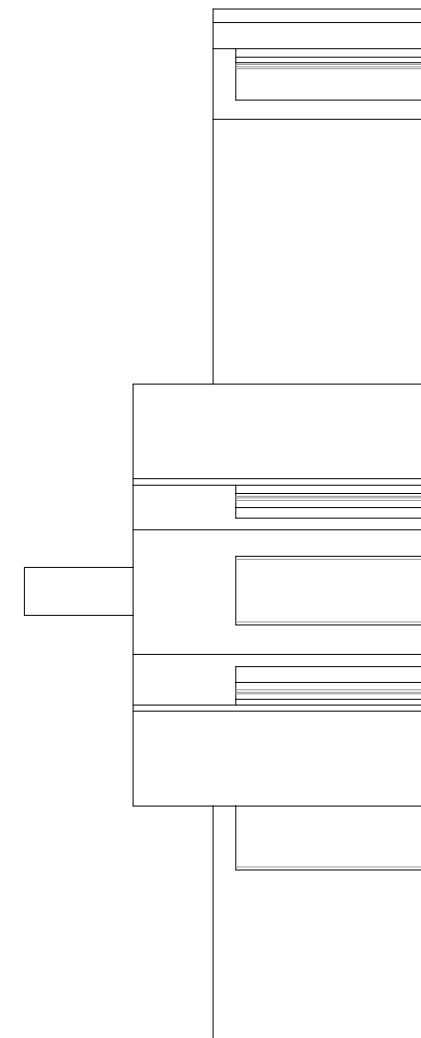

Alçado

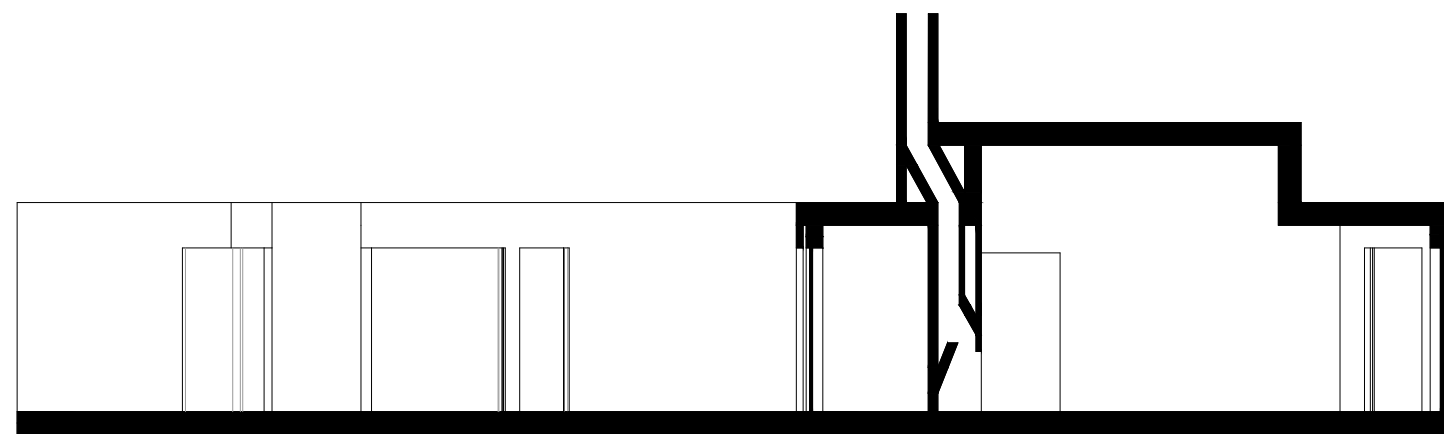

Corte AA'

<b>Rodrigo Martins</b>	
Casa António Carlos Siza	
PROJETO DE EXECUÇÃO	Escala 1/100
Planta, corte e alçado	Data 25/10/2024