



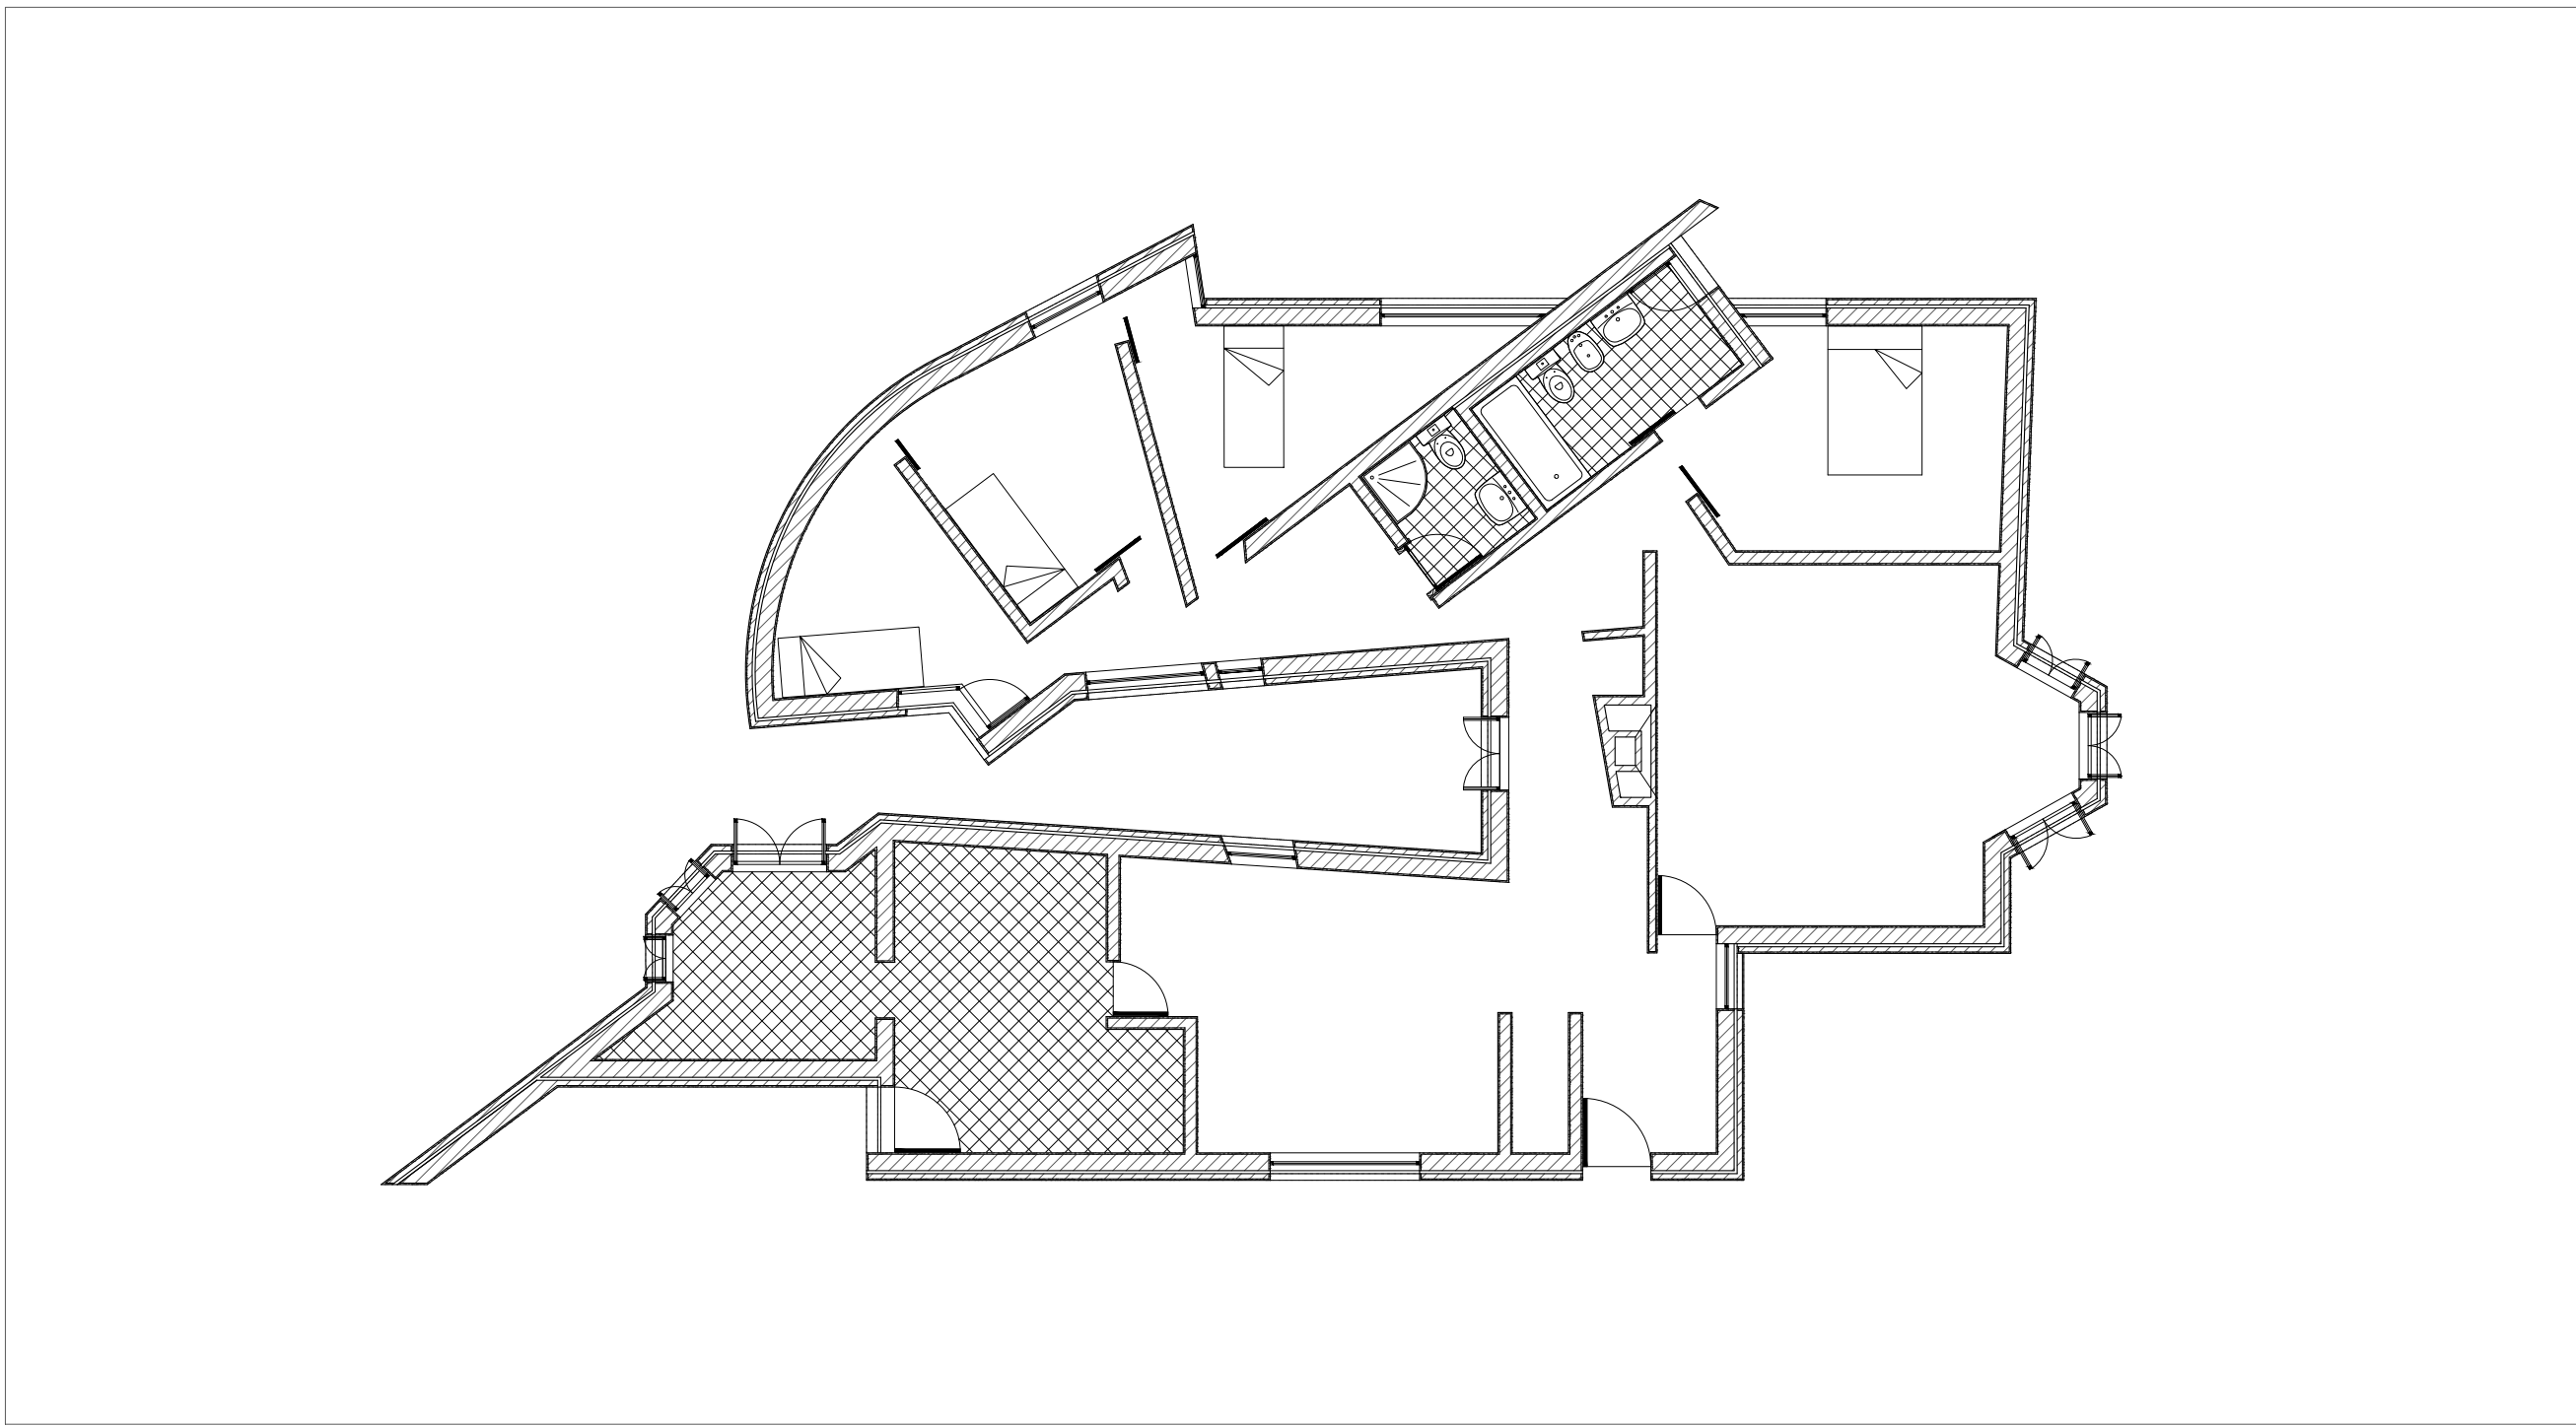


Planta Esc. 1/100

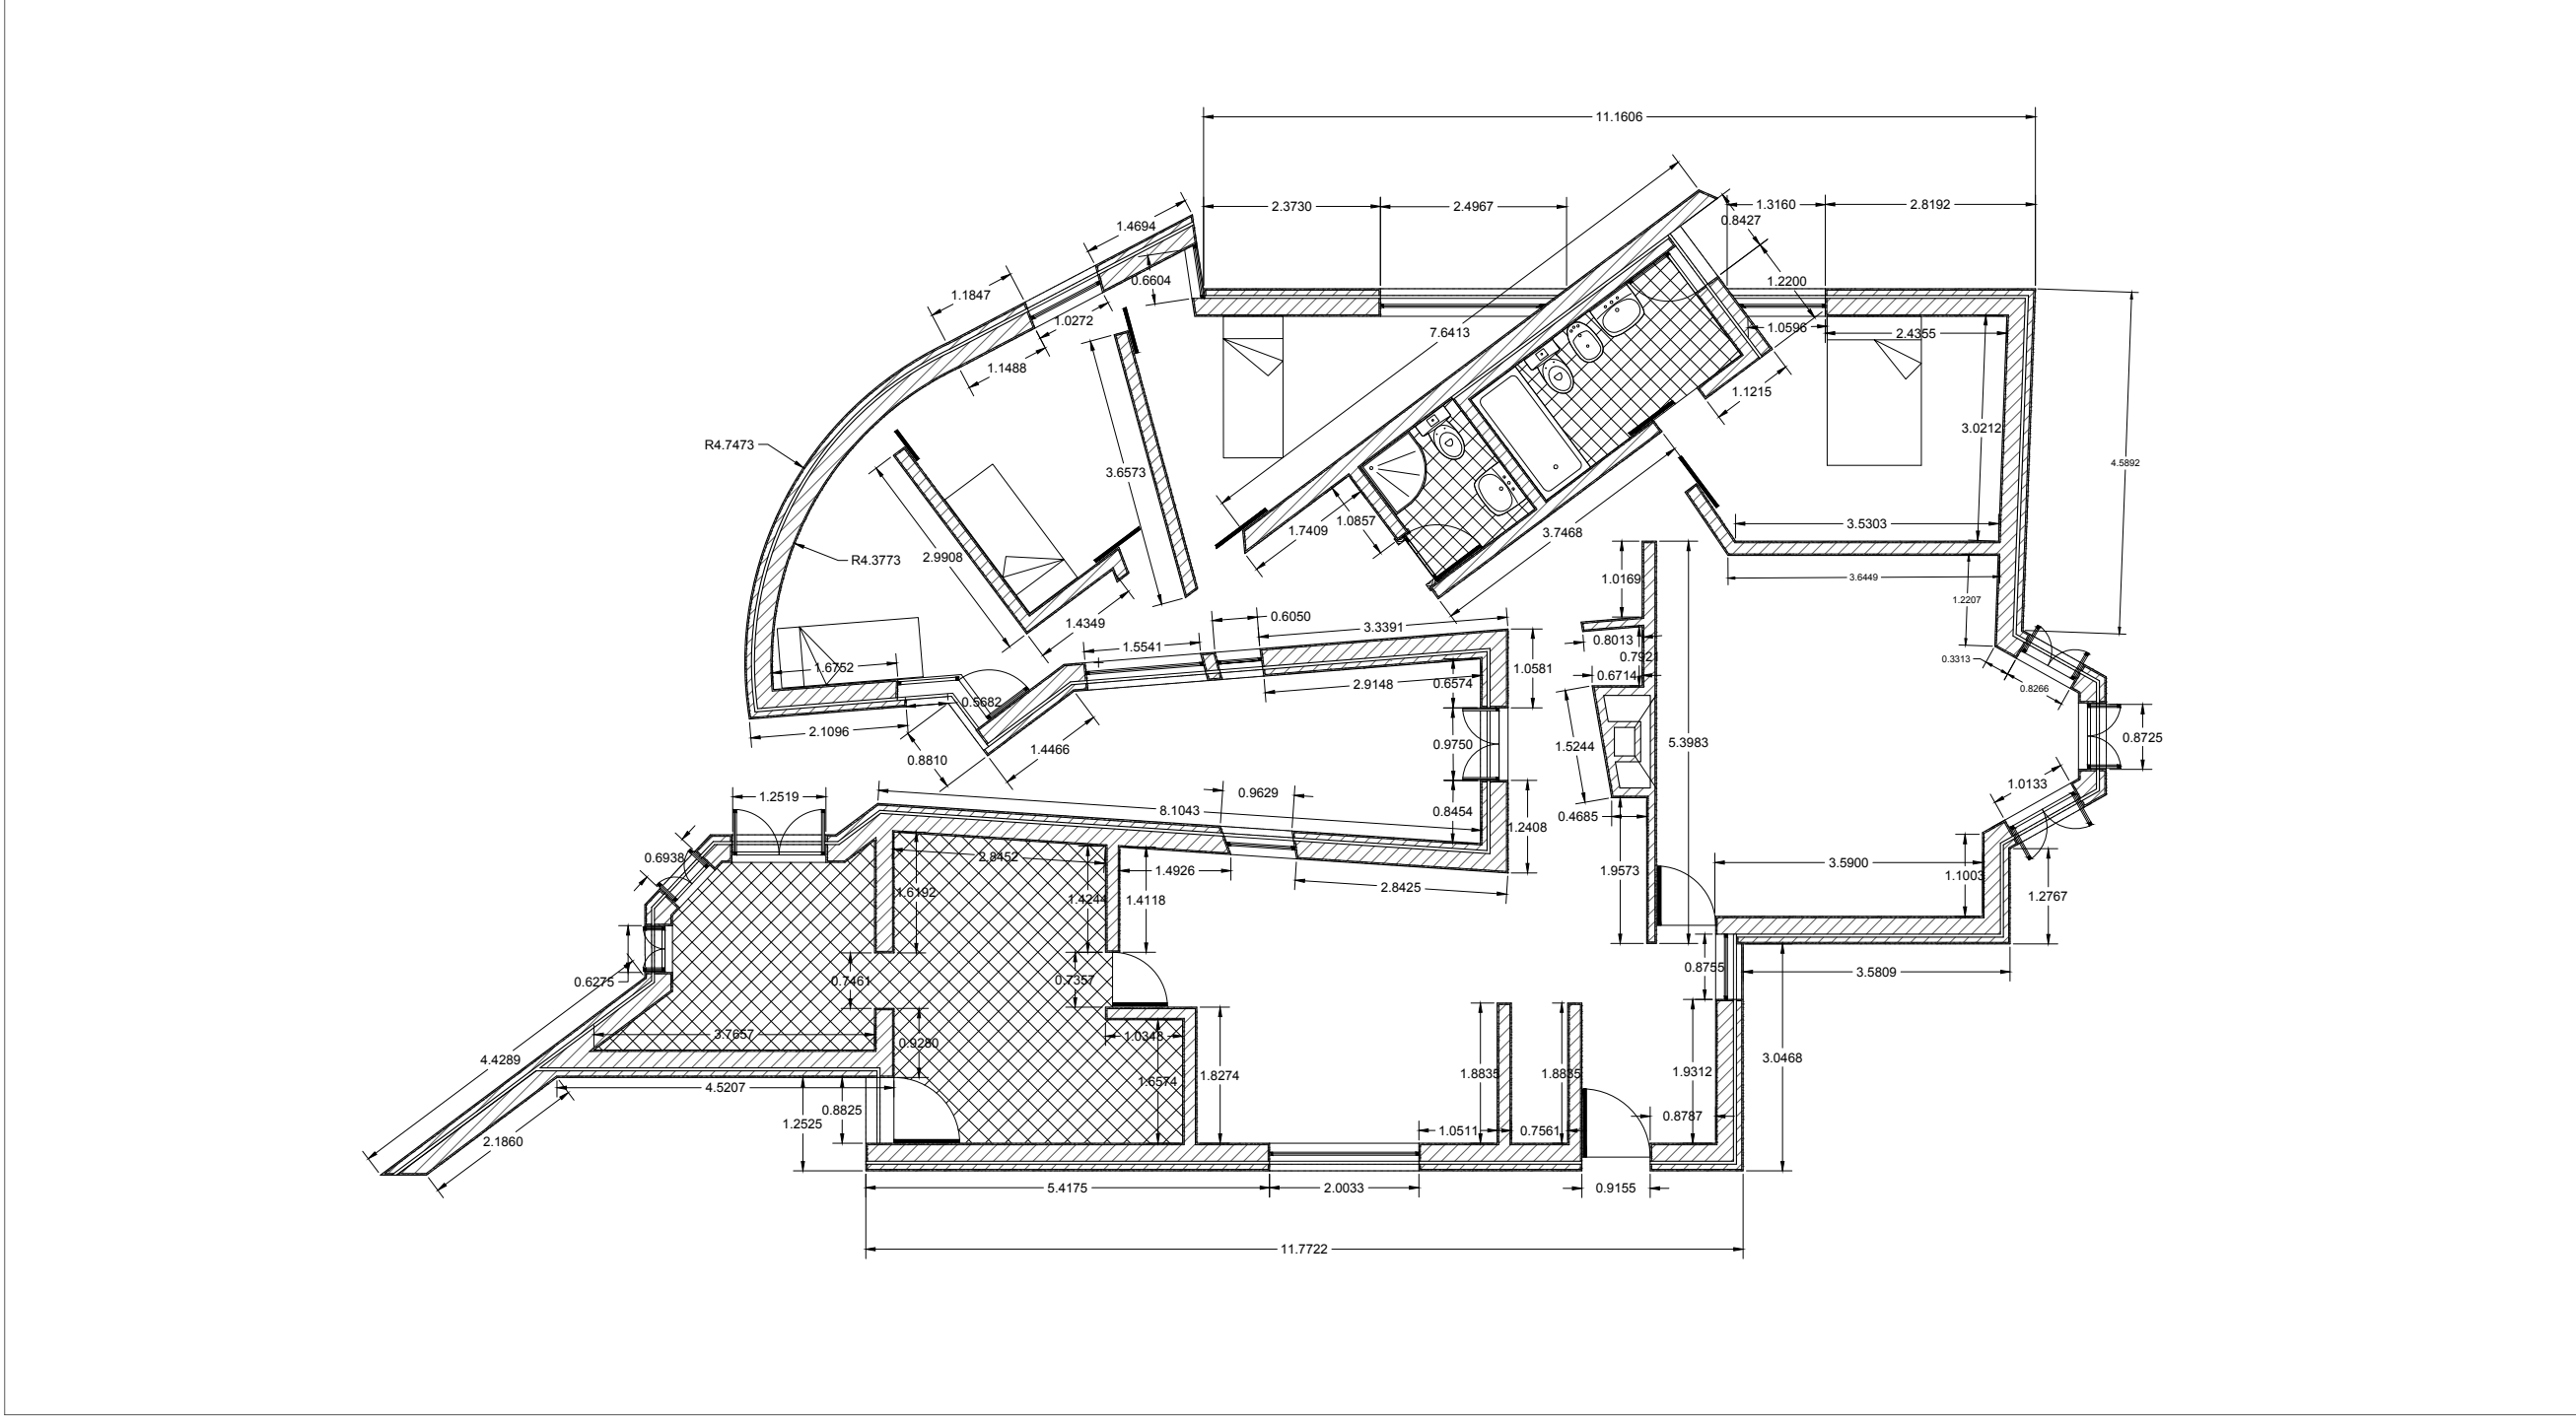


Planta Esc. 1/100

Pormenor Lareira Esc. 1/1

 


Alçado Oeste Esc. 1/100

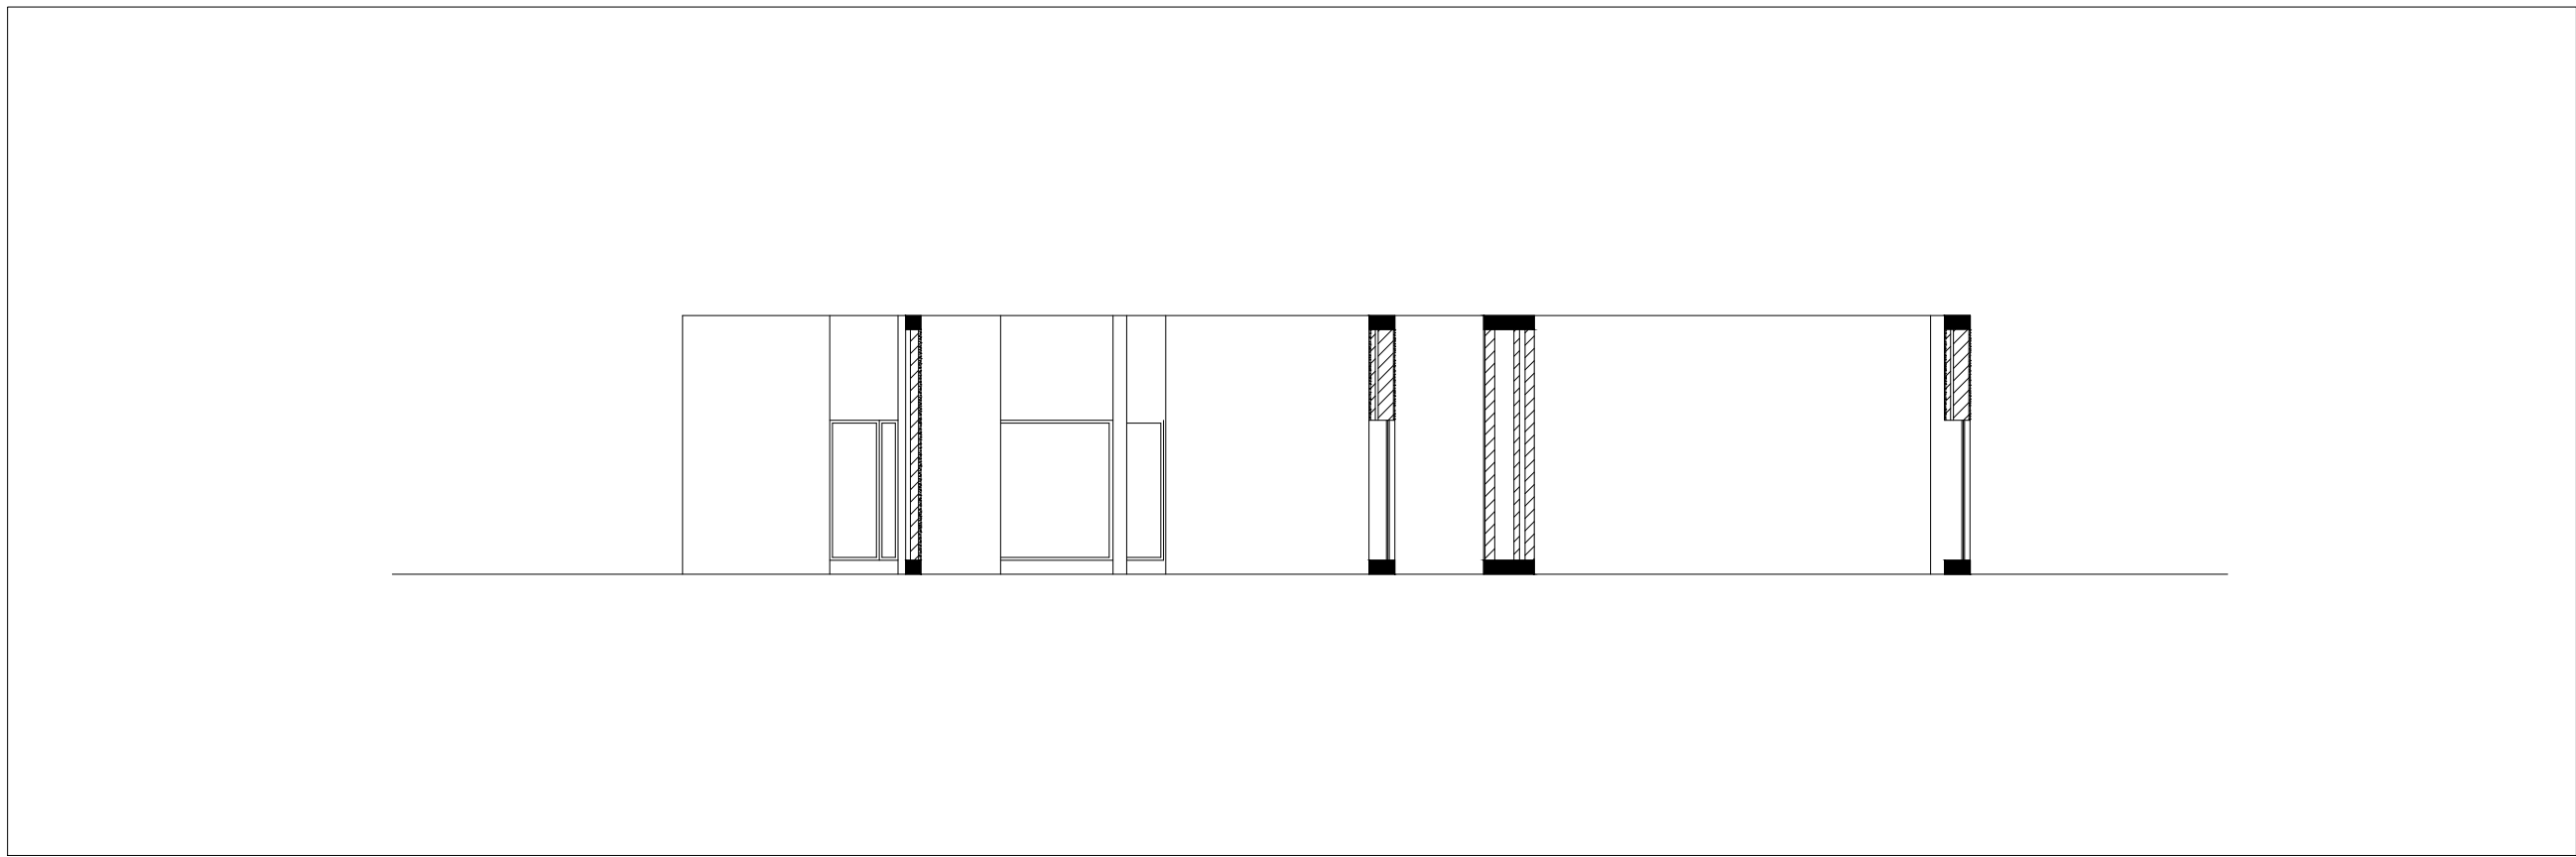

Corte Esc. 1/100

Pormenor Porta Esc. 1/1

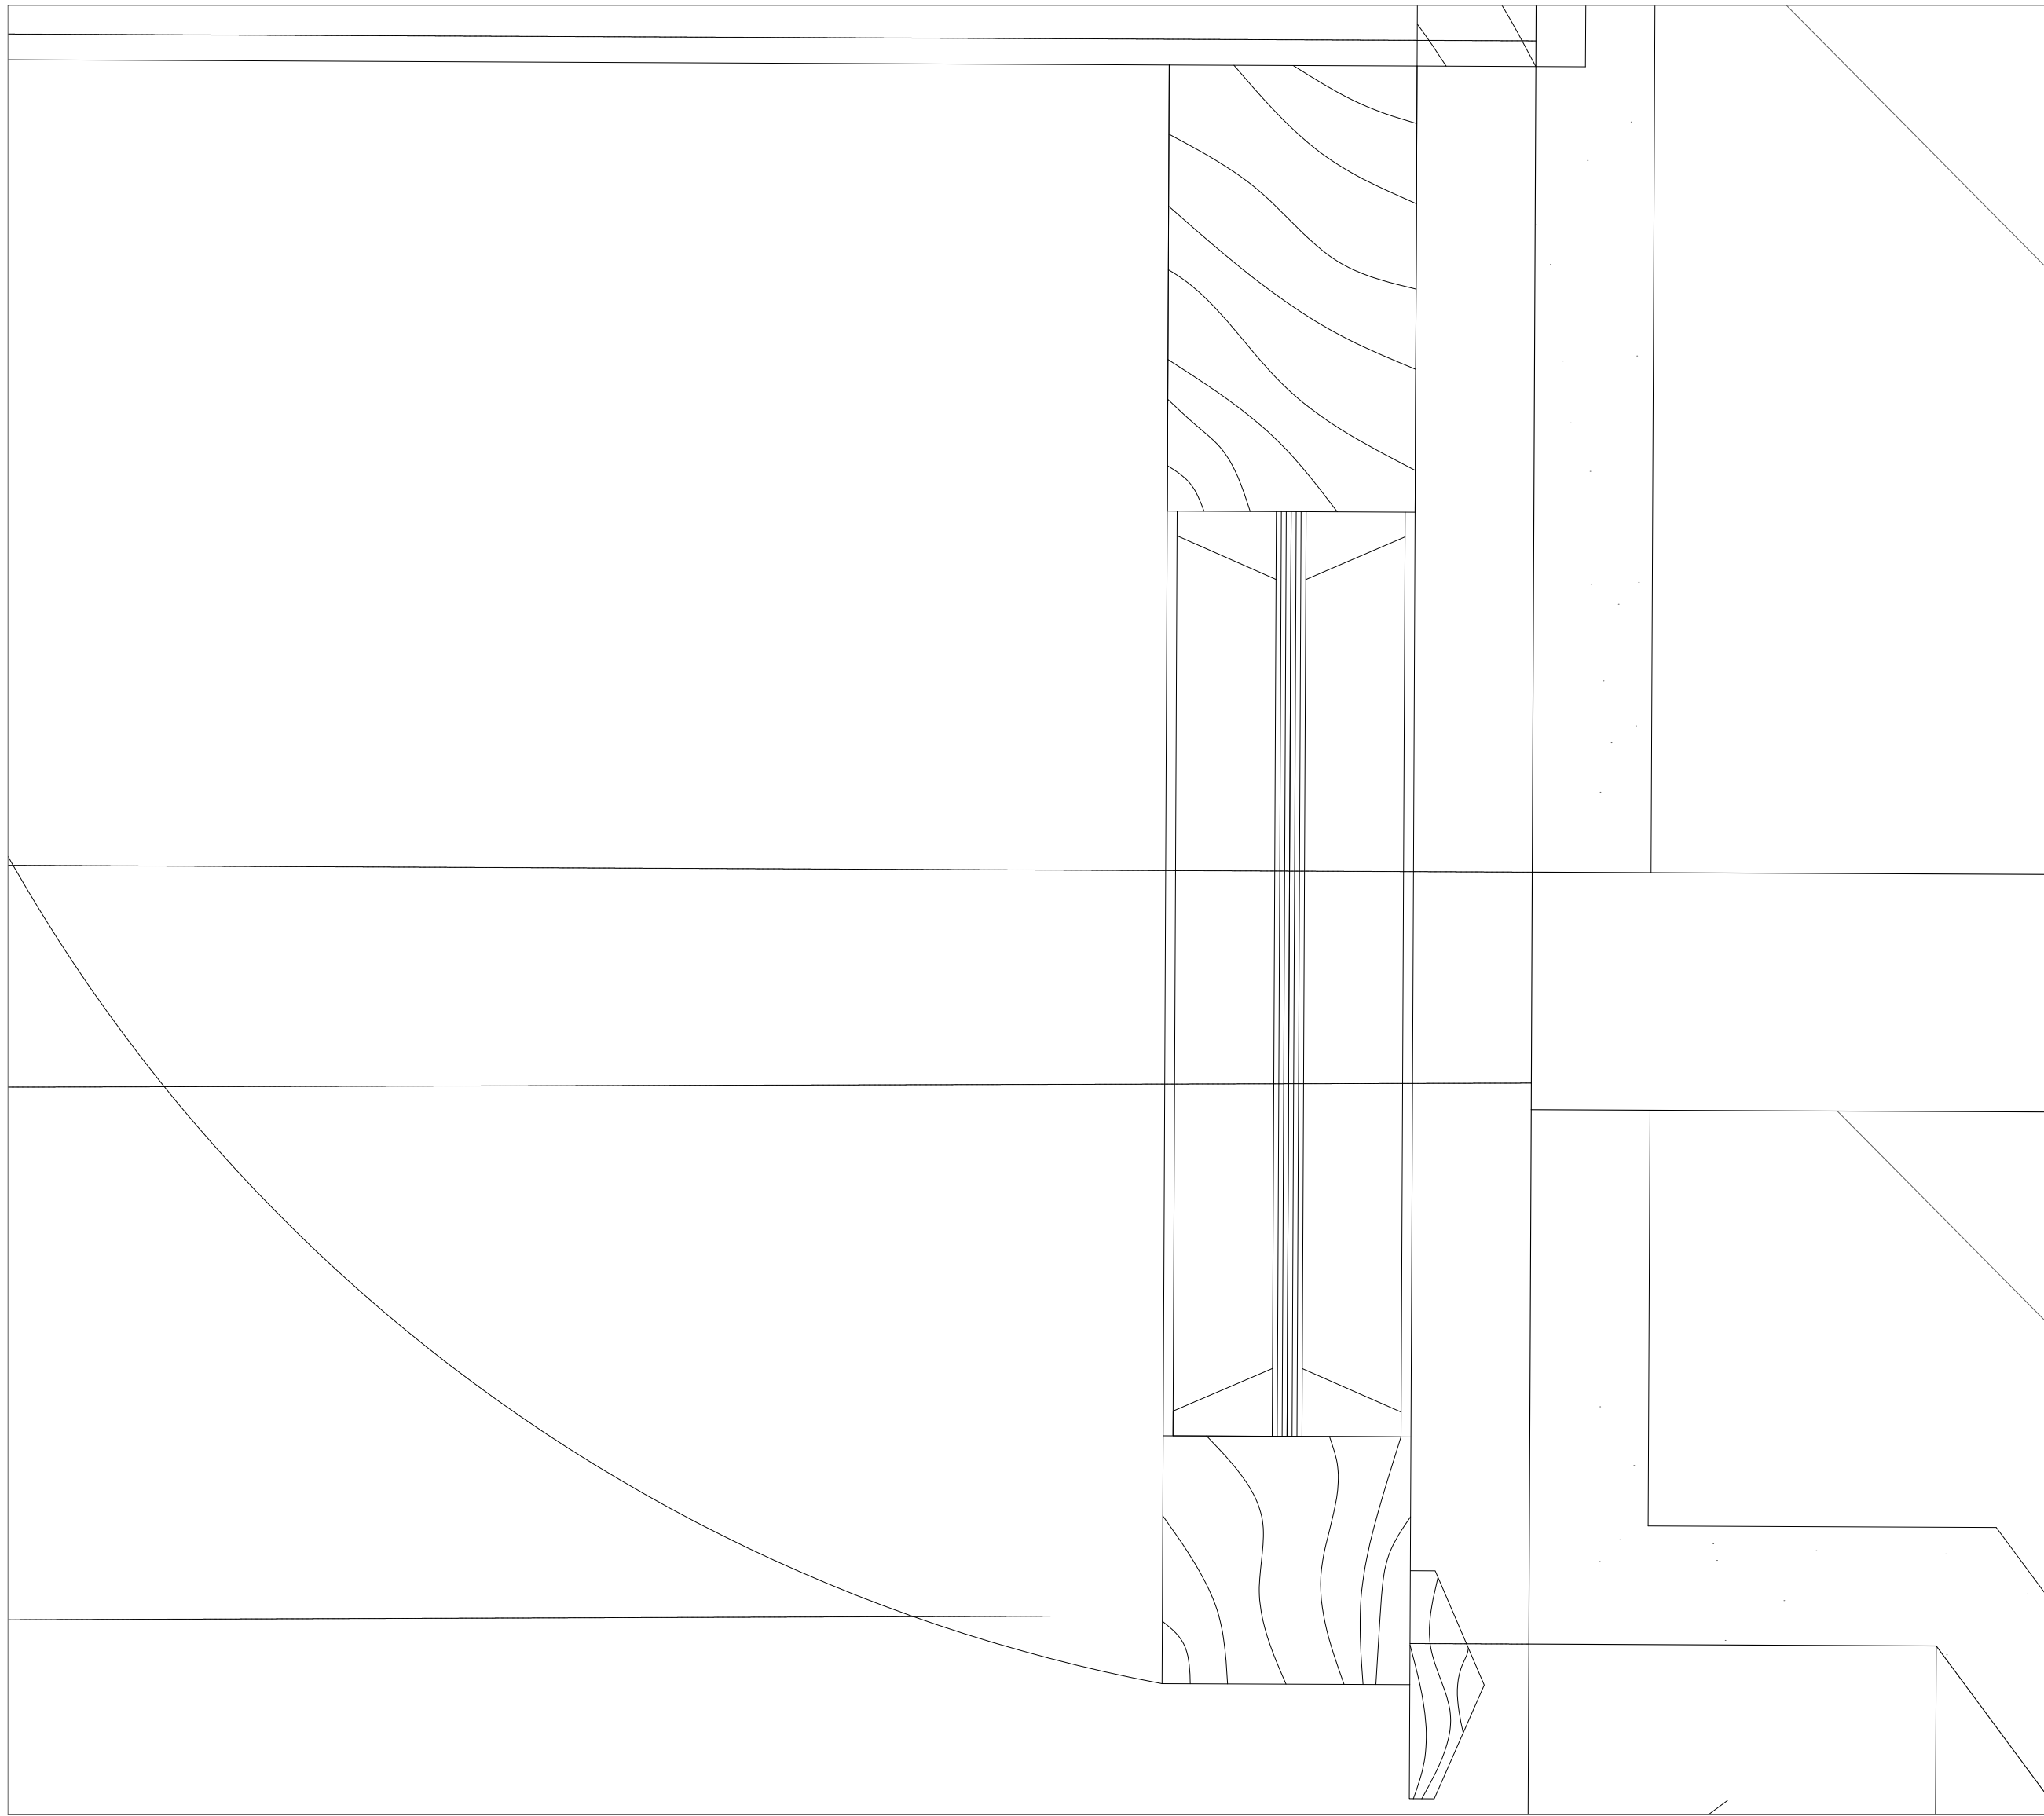

Pormenor Janela Esc. 1/1