




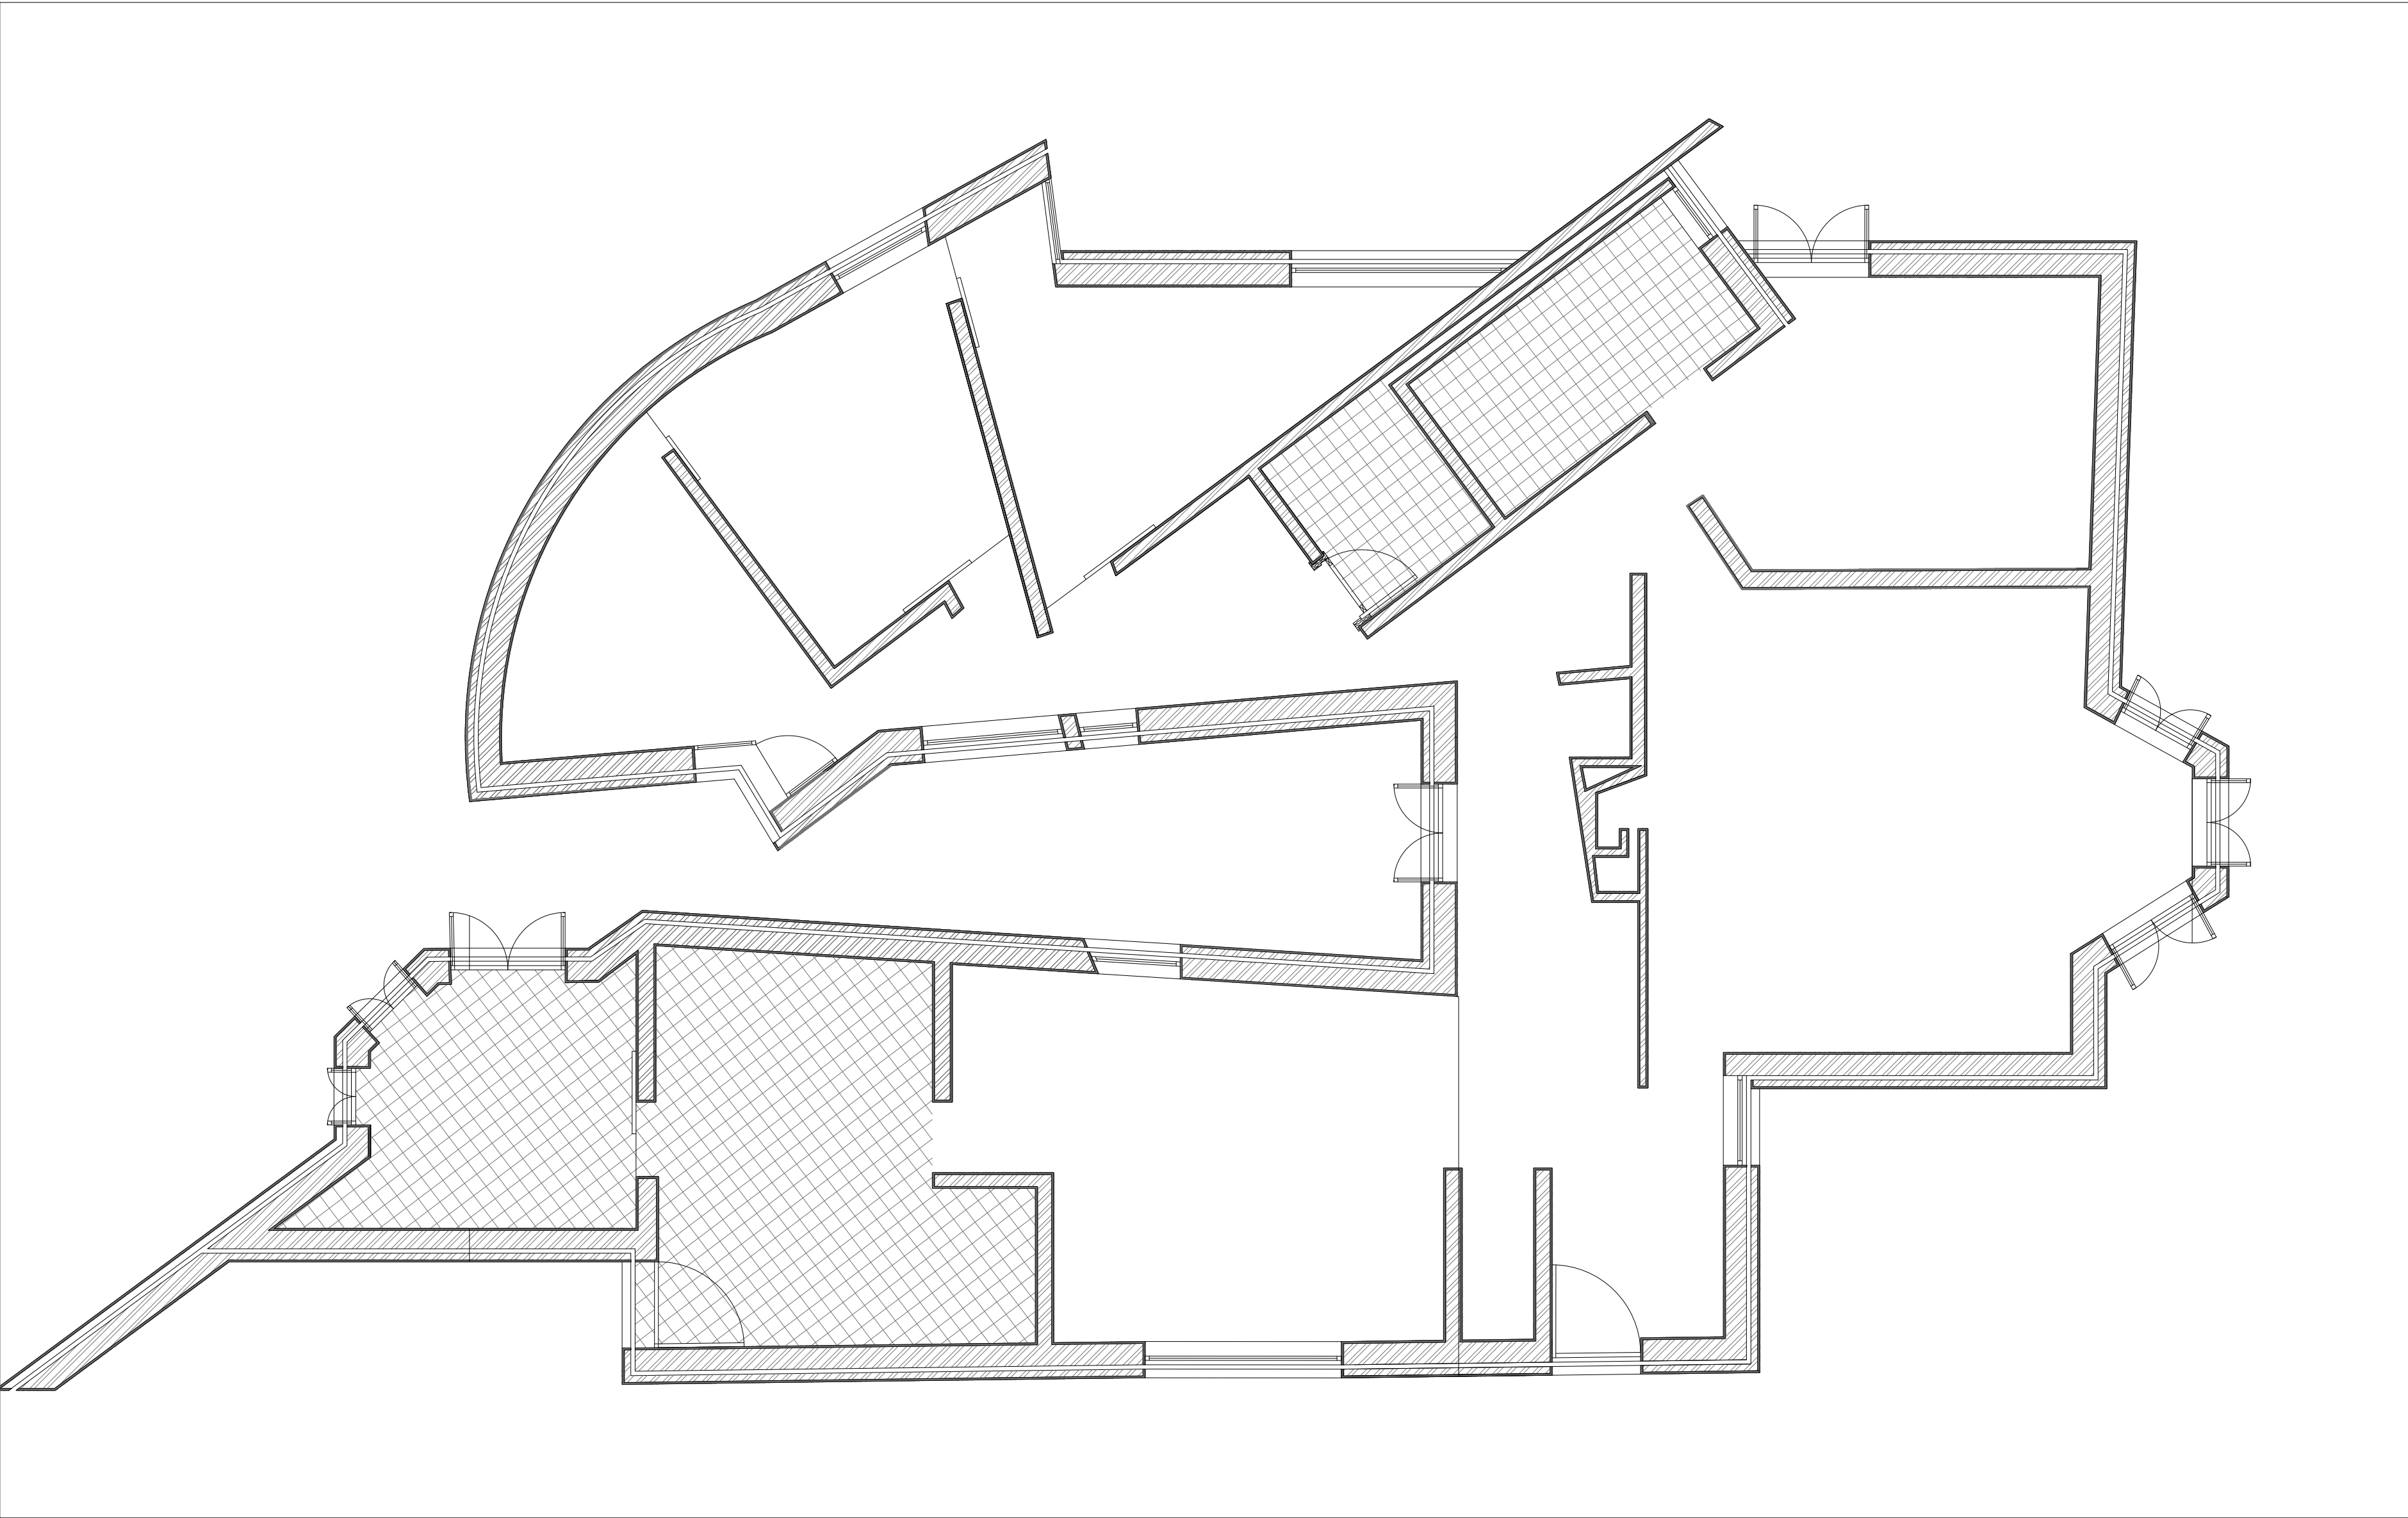


planta esc. 1:50

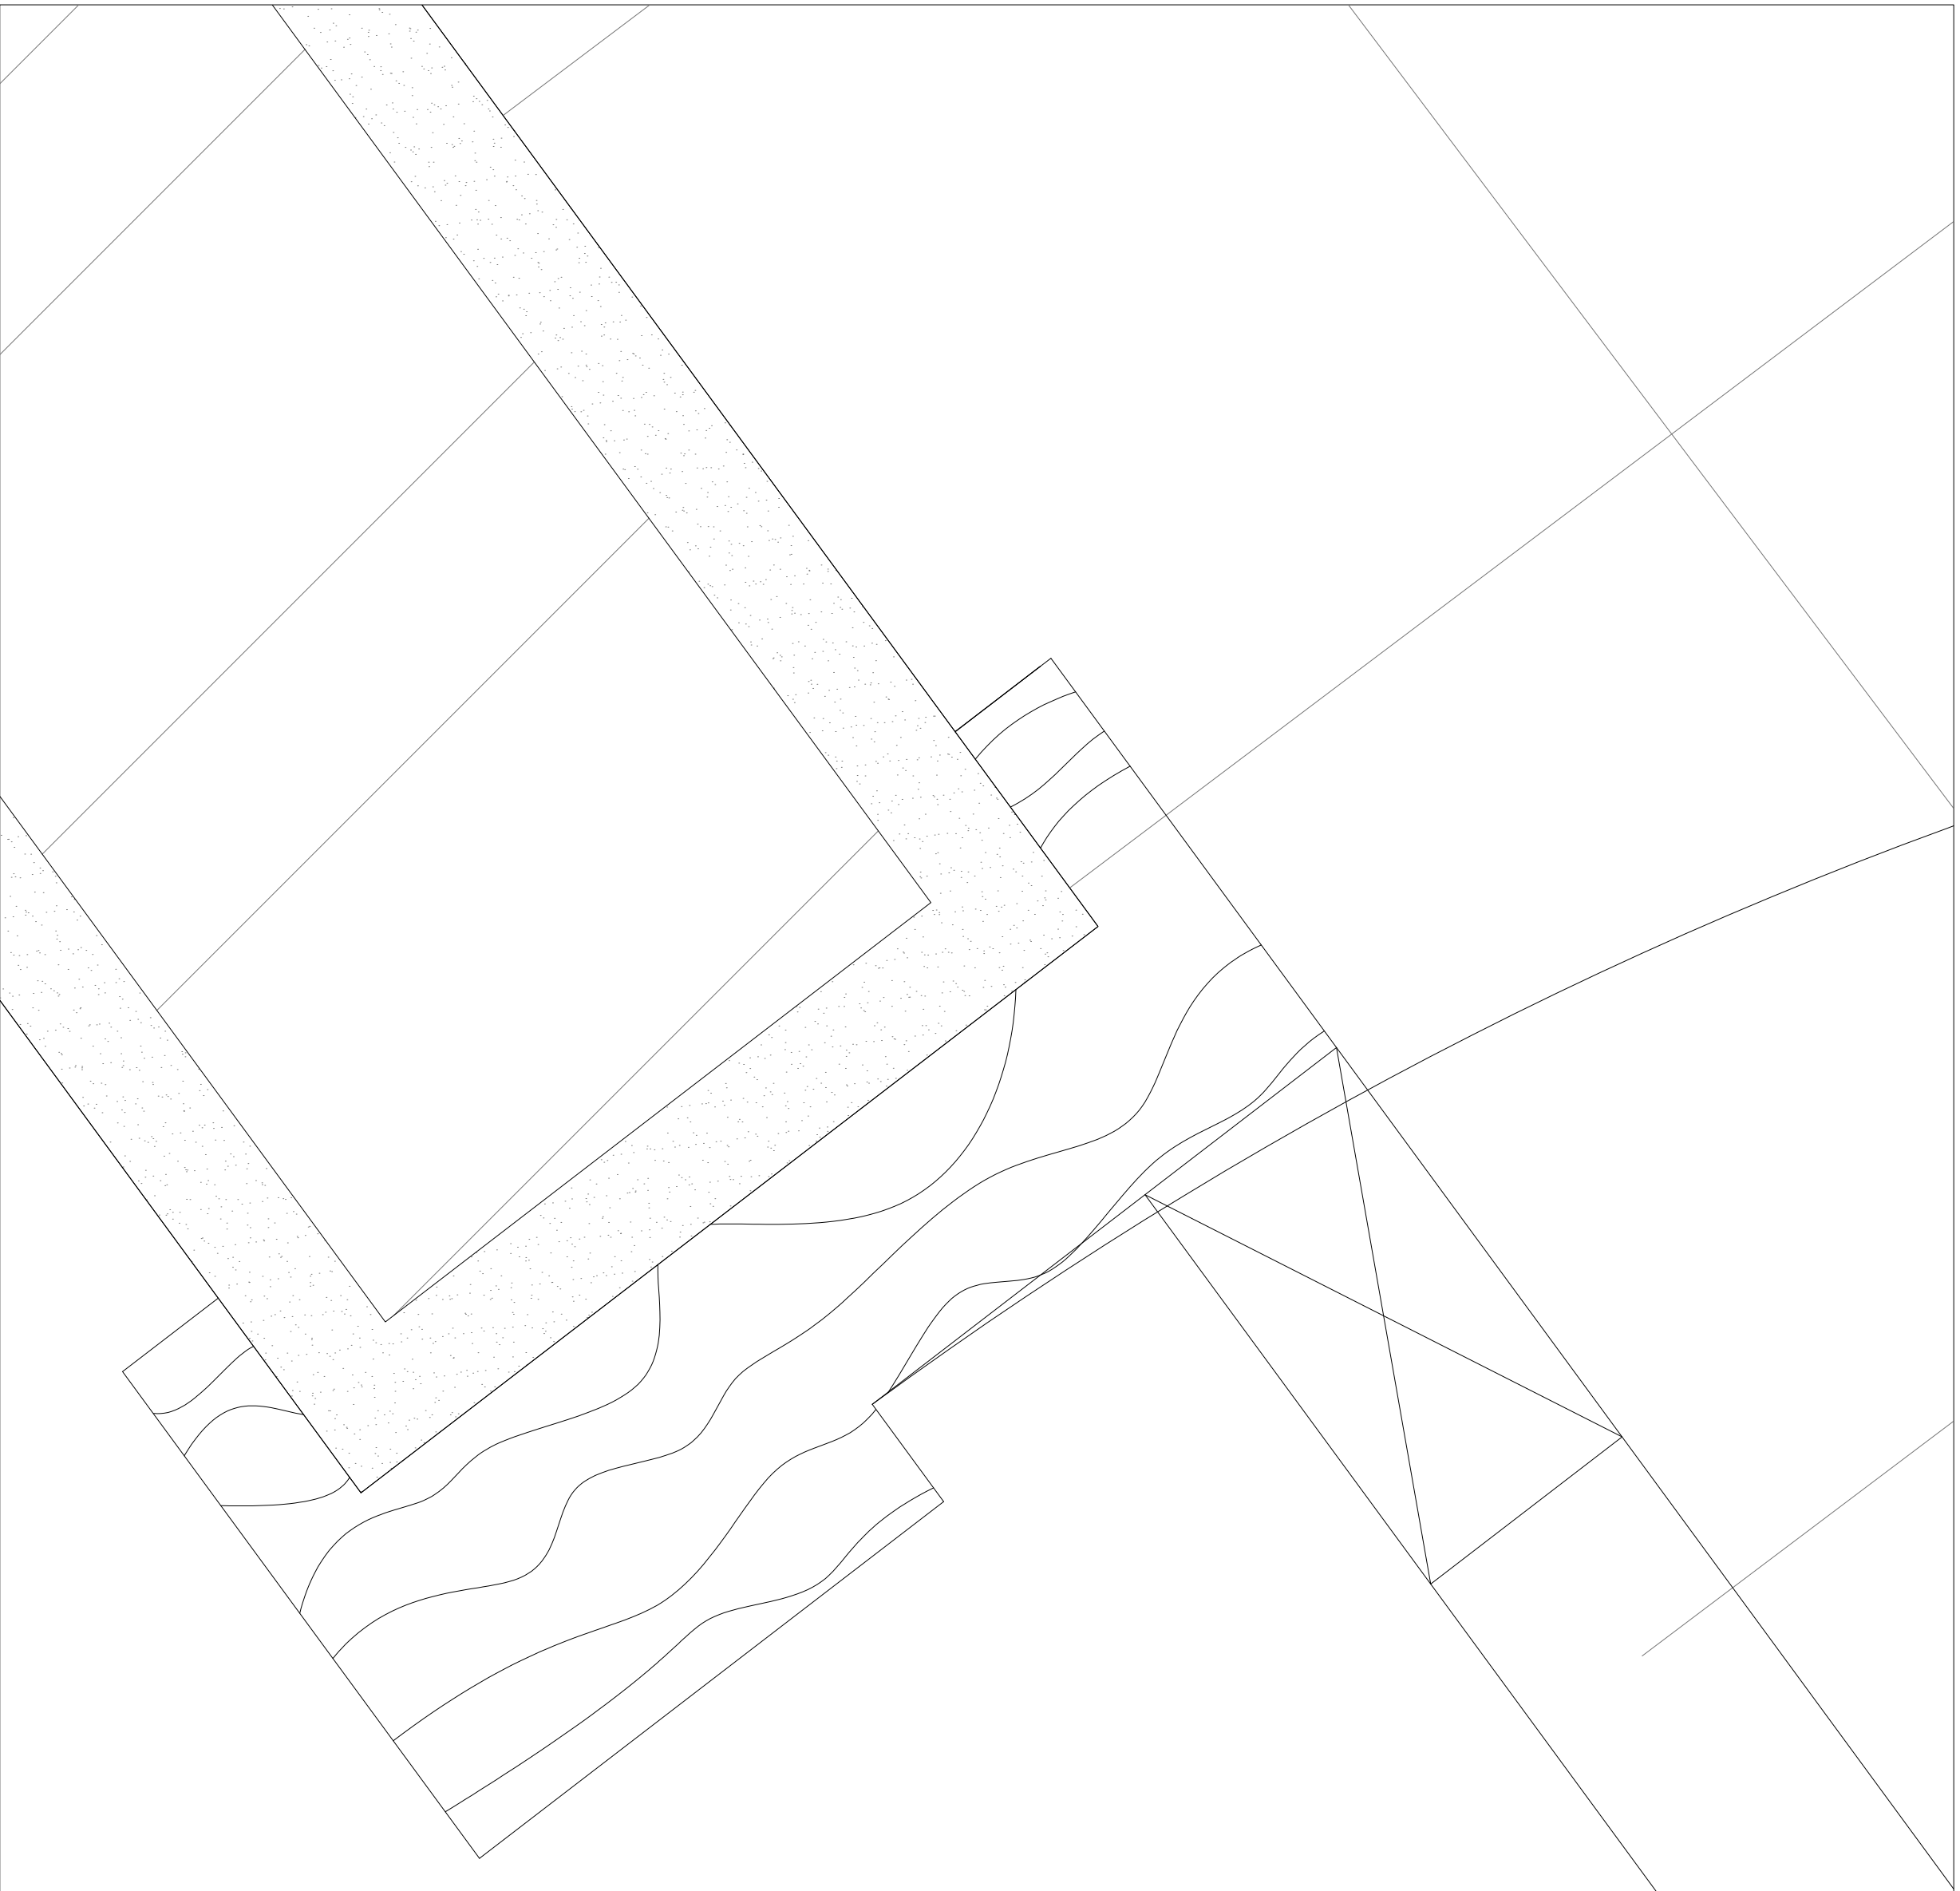

detalhe esc. 1:1

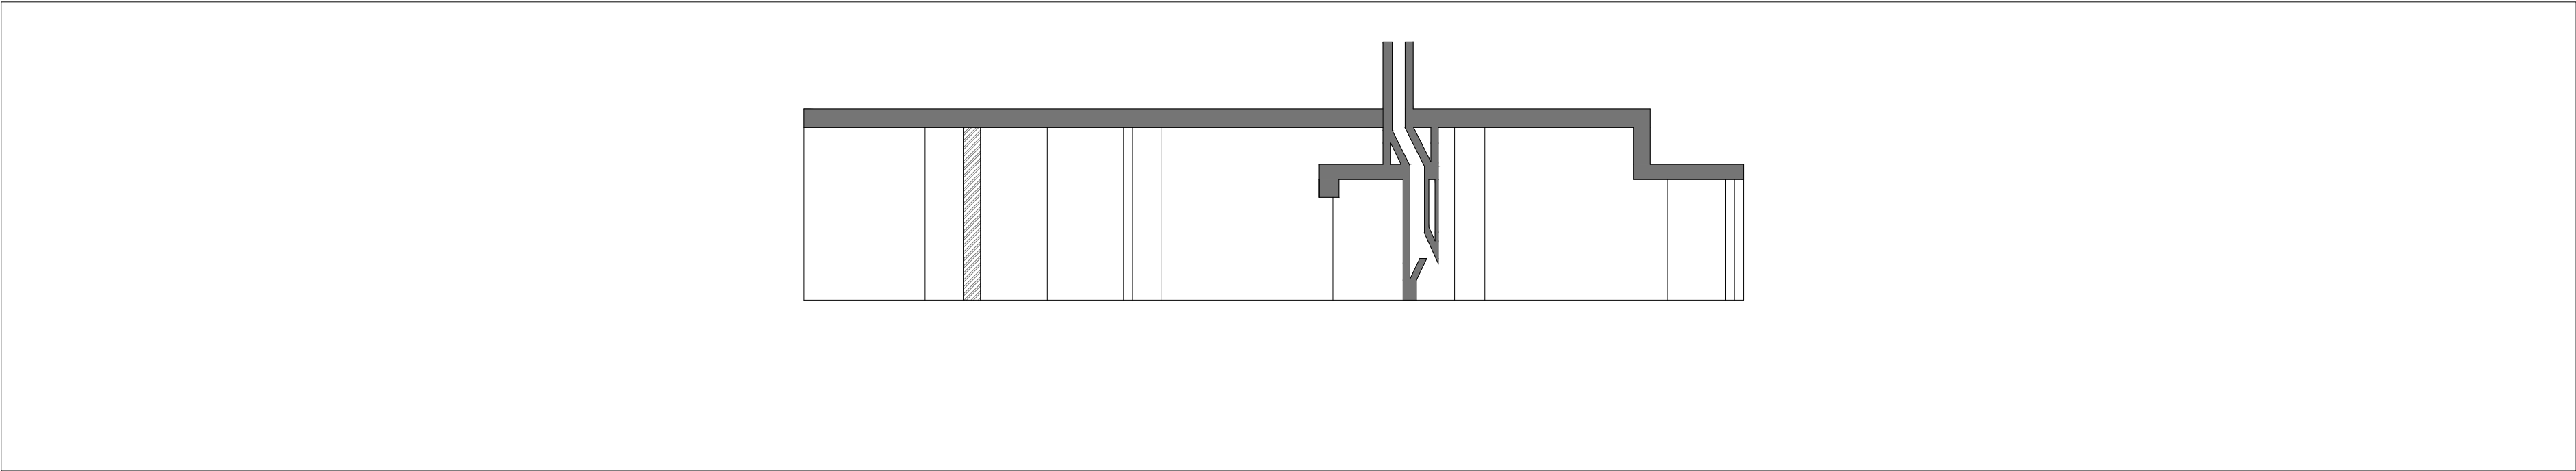

corte esc. 1:100

 

alçado esc. 1:100

Sofia Marreiros
Casa António Carlos Siza