




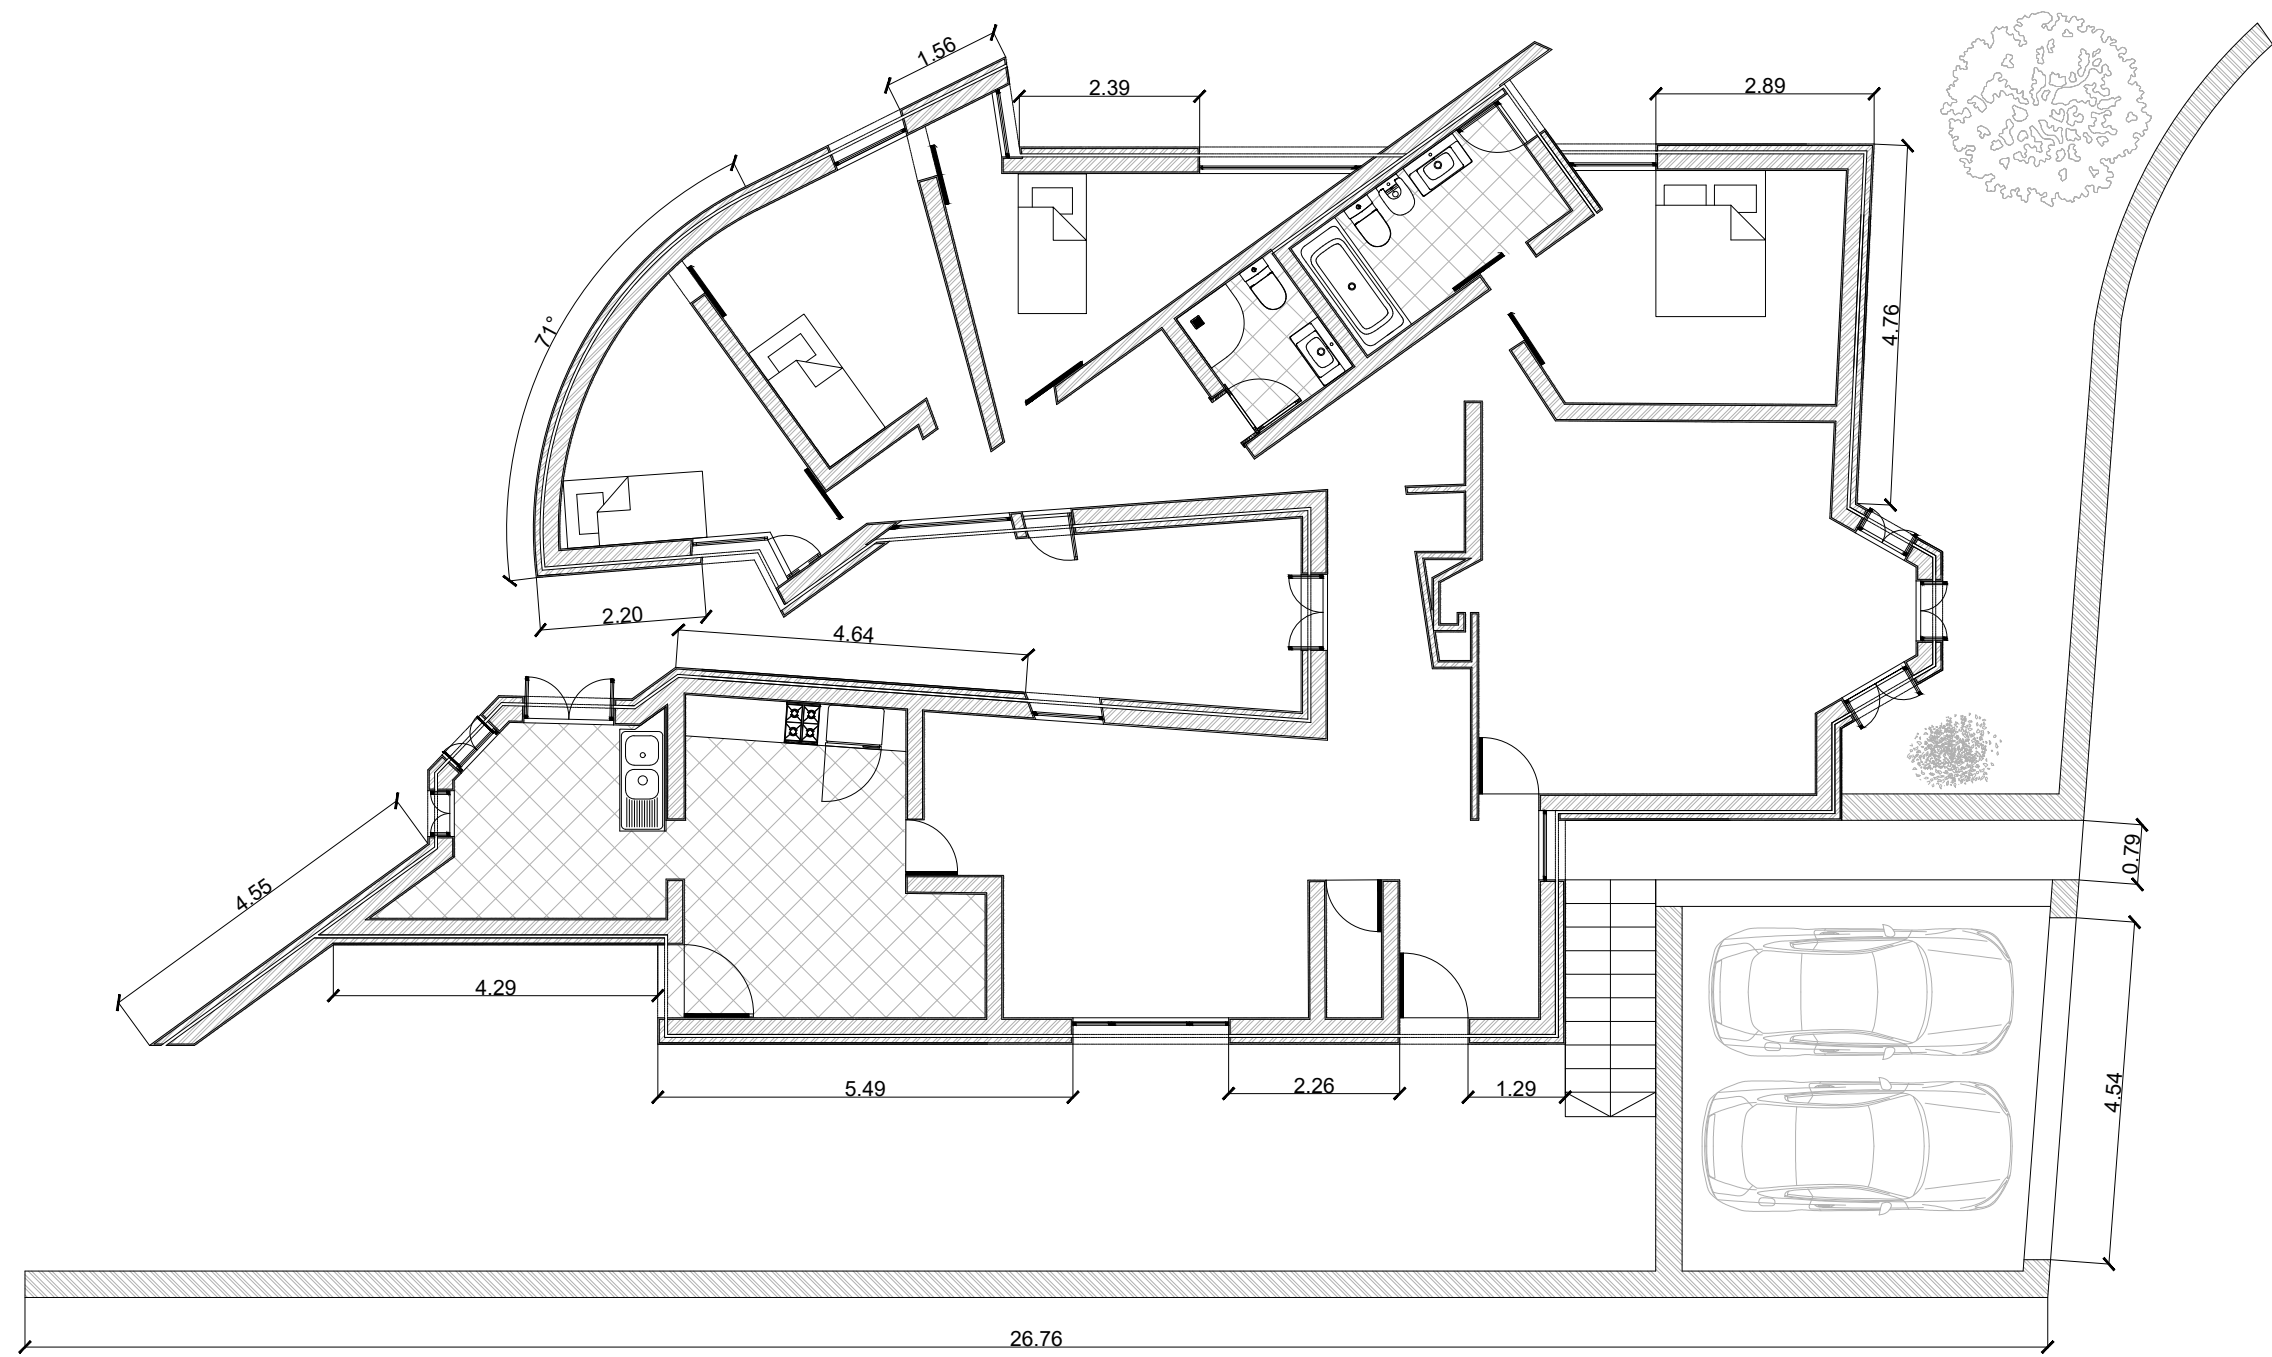


Planta Geral.
Esc 1/100

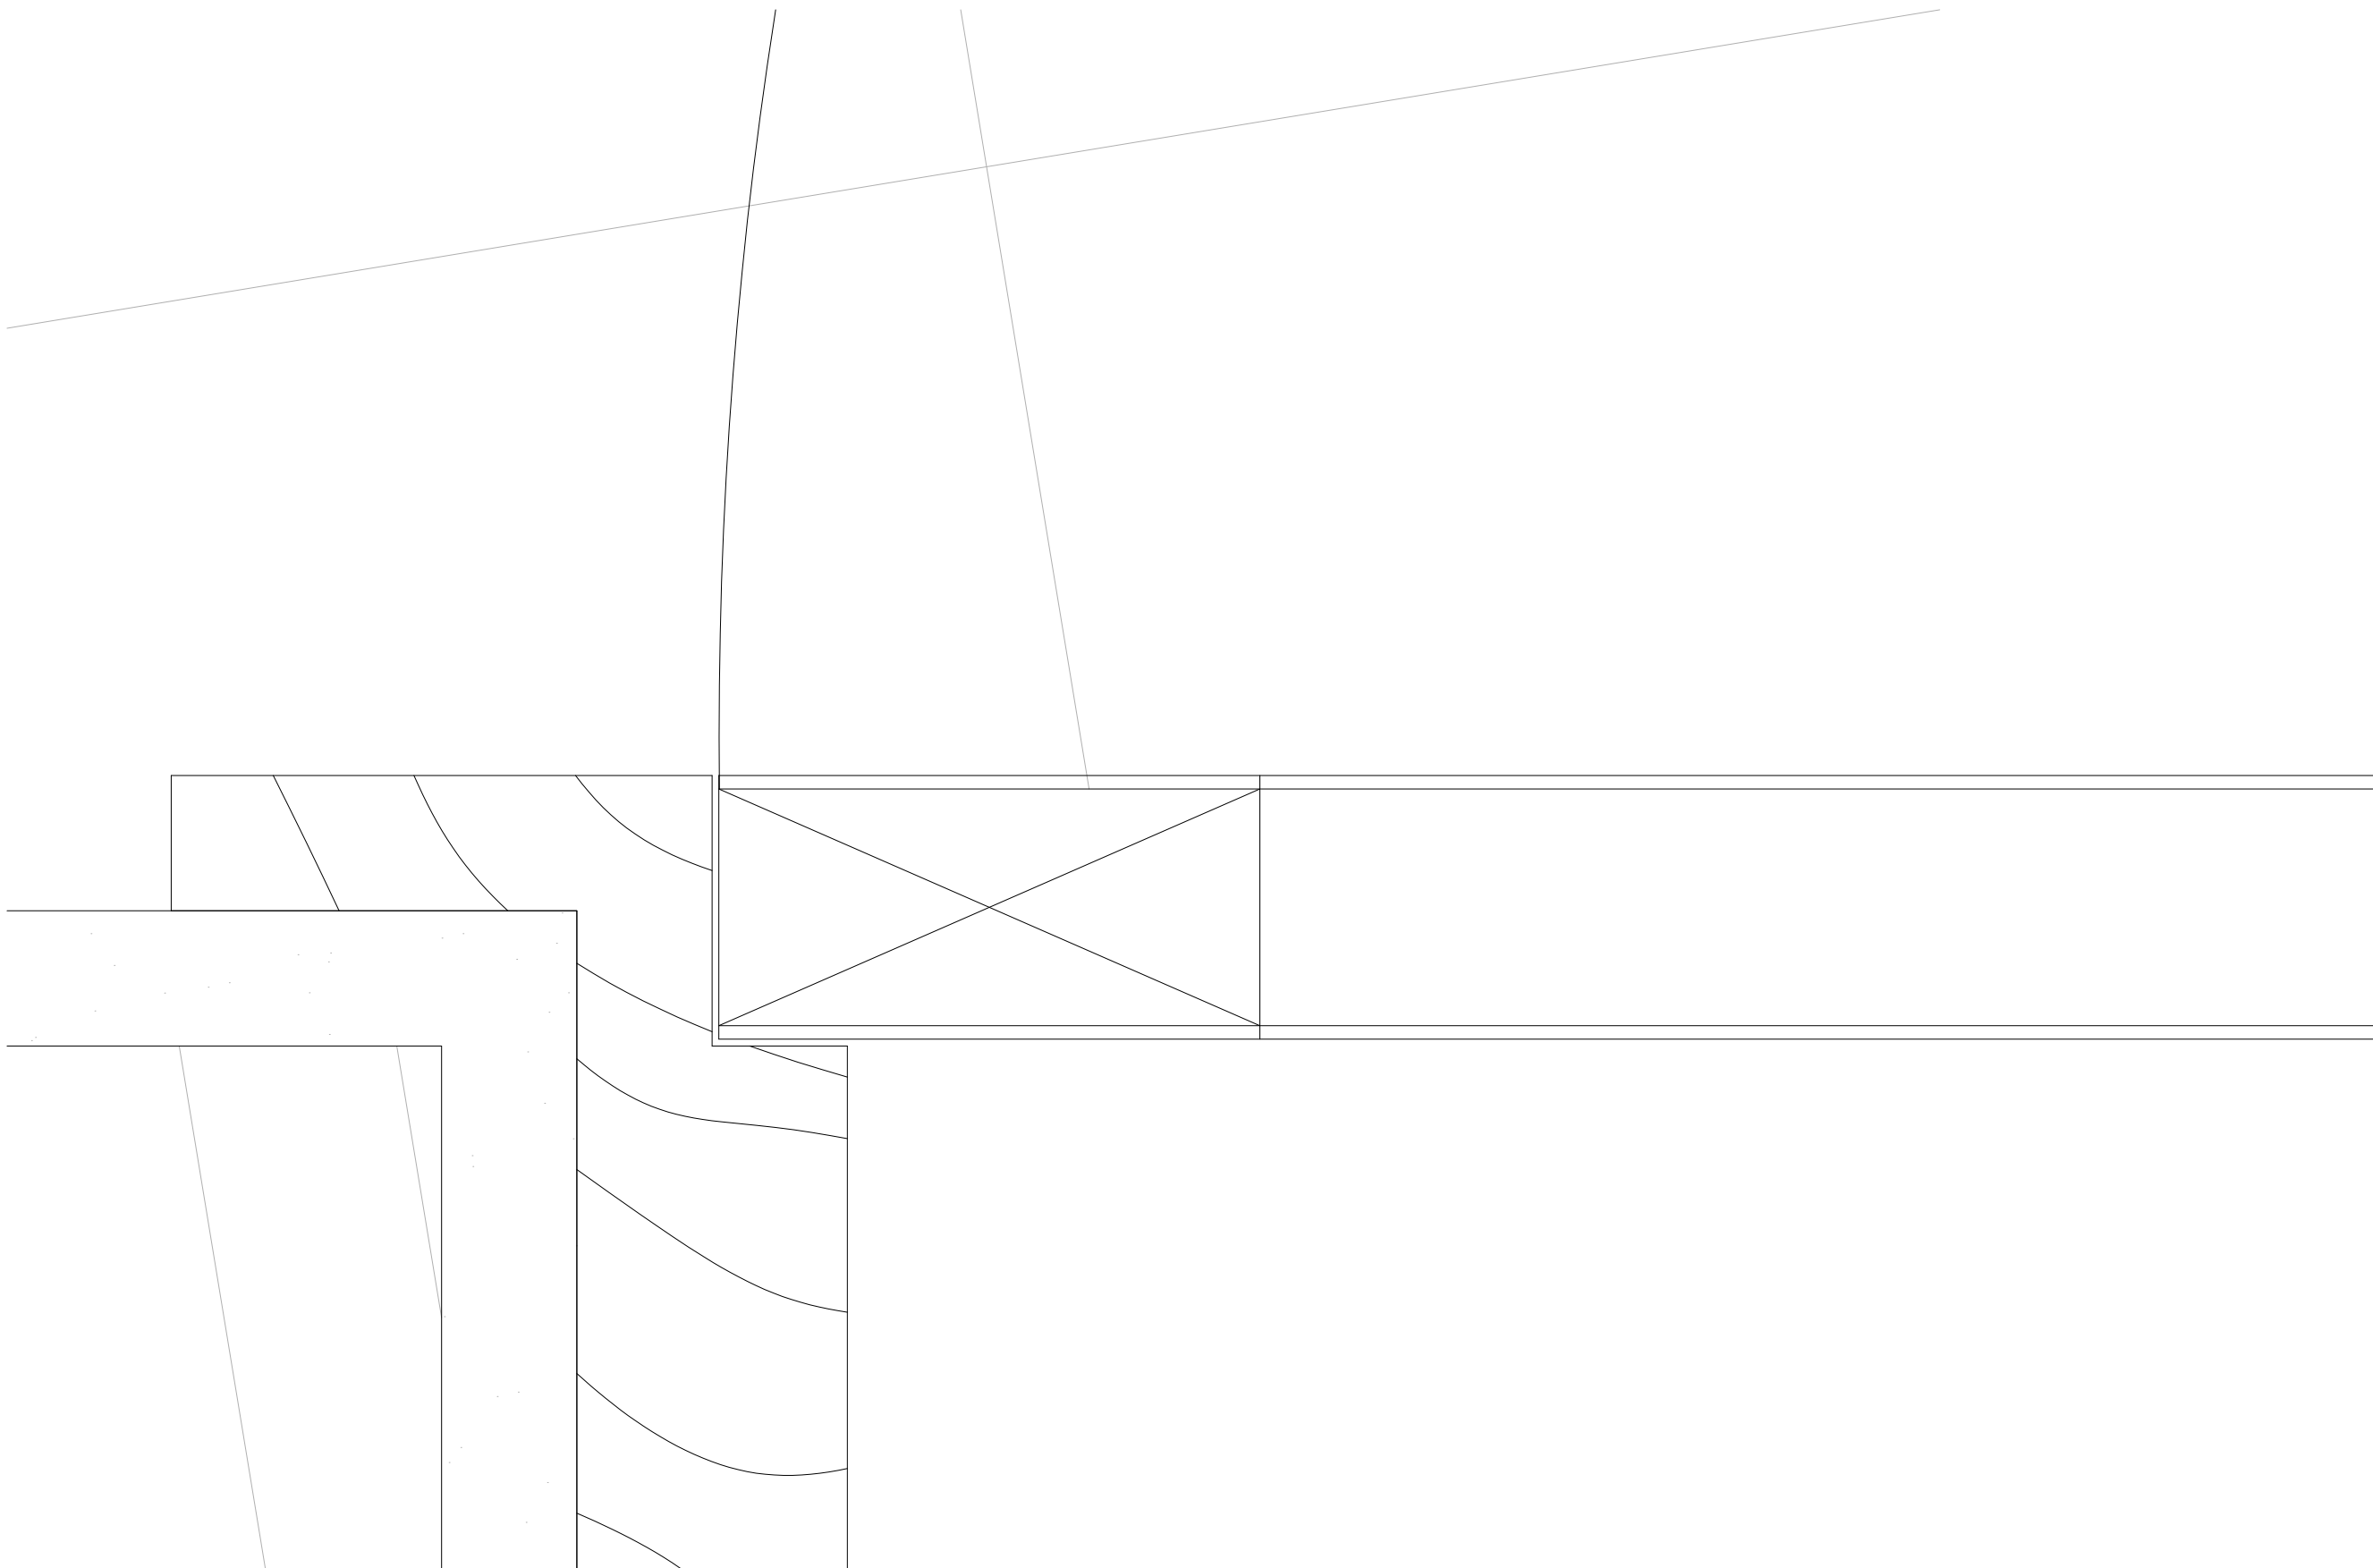

Pormenor da Porta.
Esc. 1/1

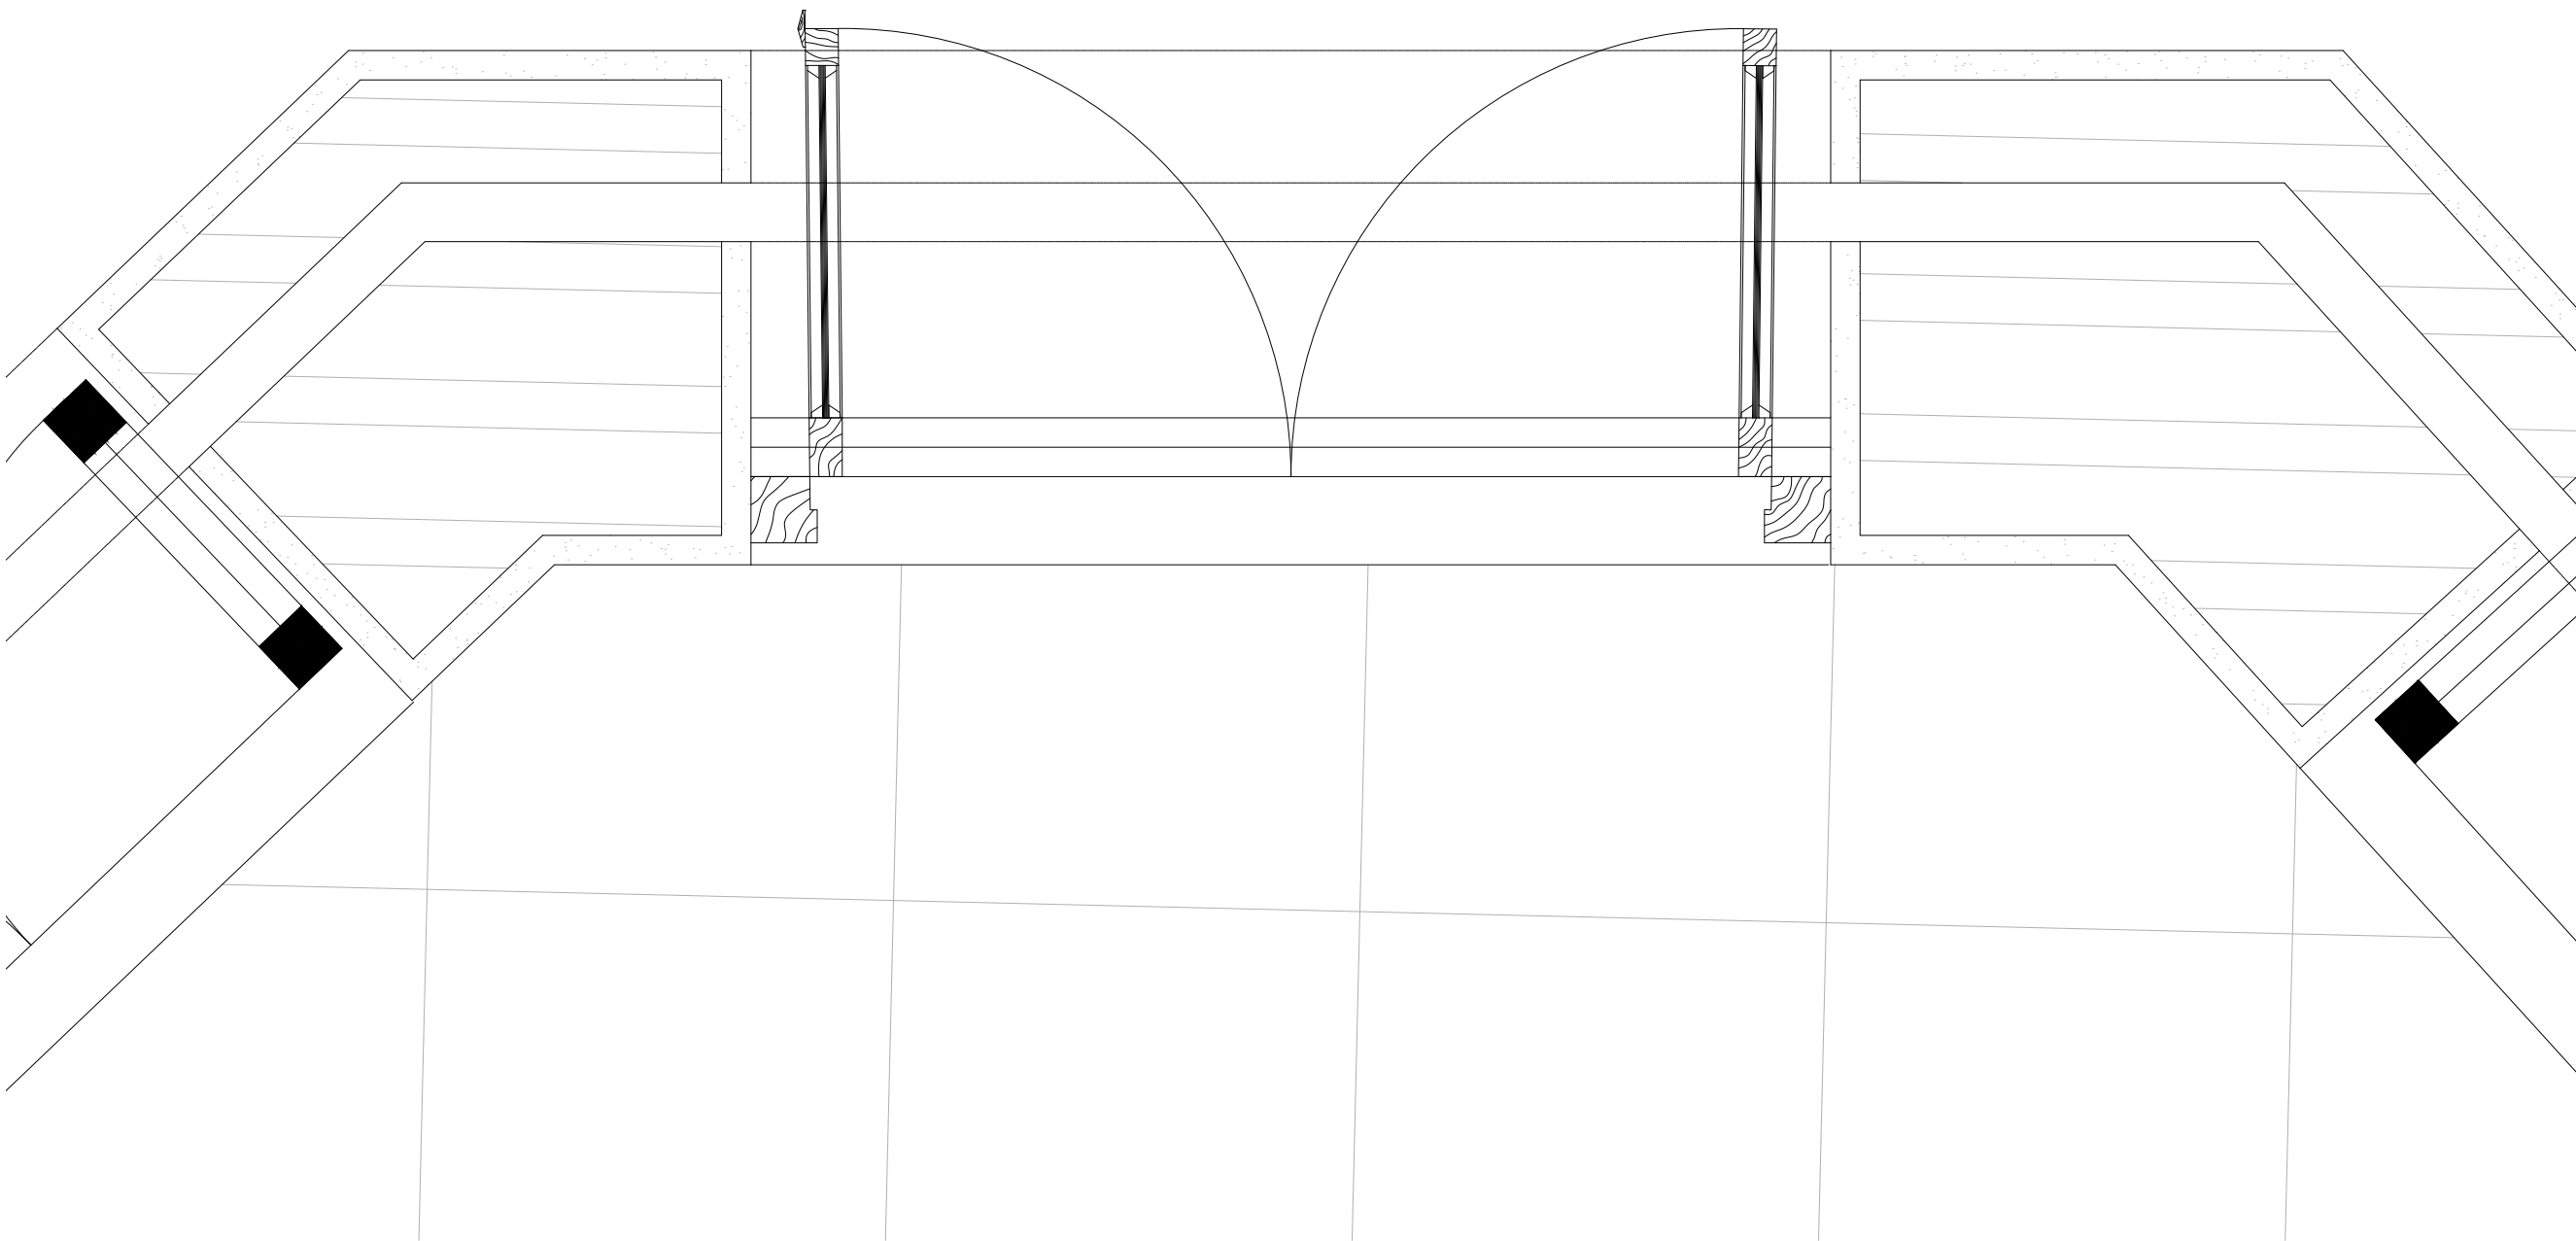

Pormenor do Caixilho da Janela.
Esc. 1/5

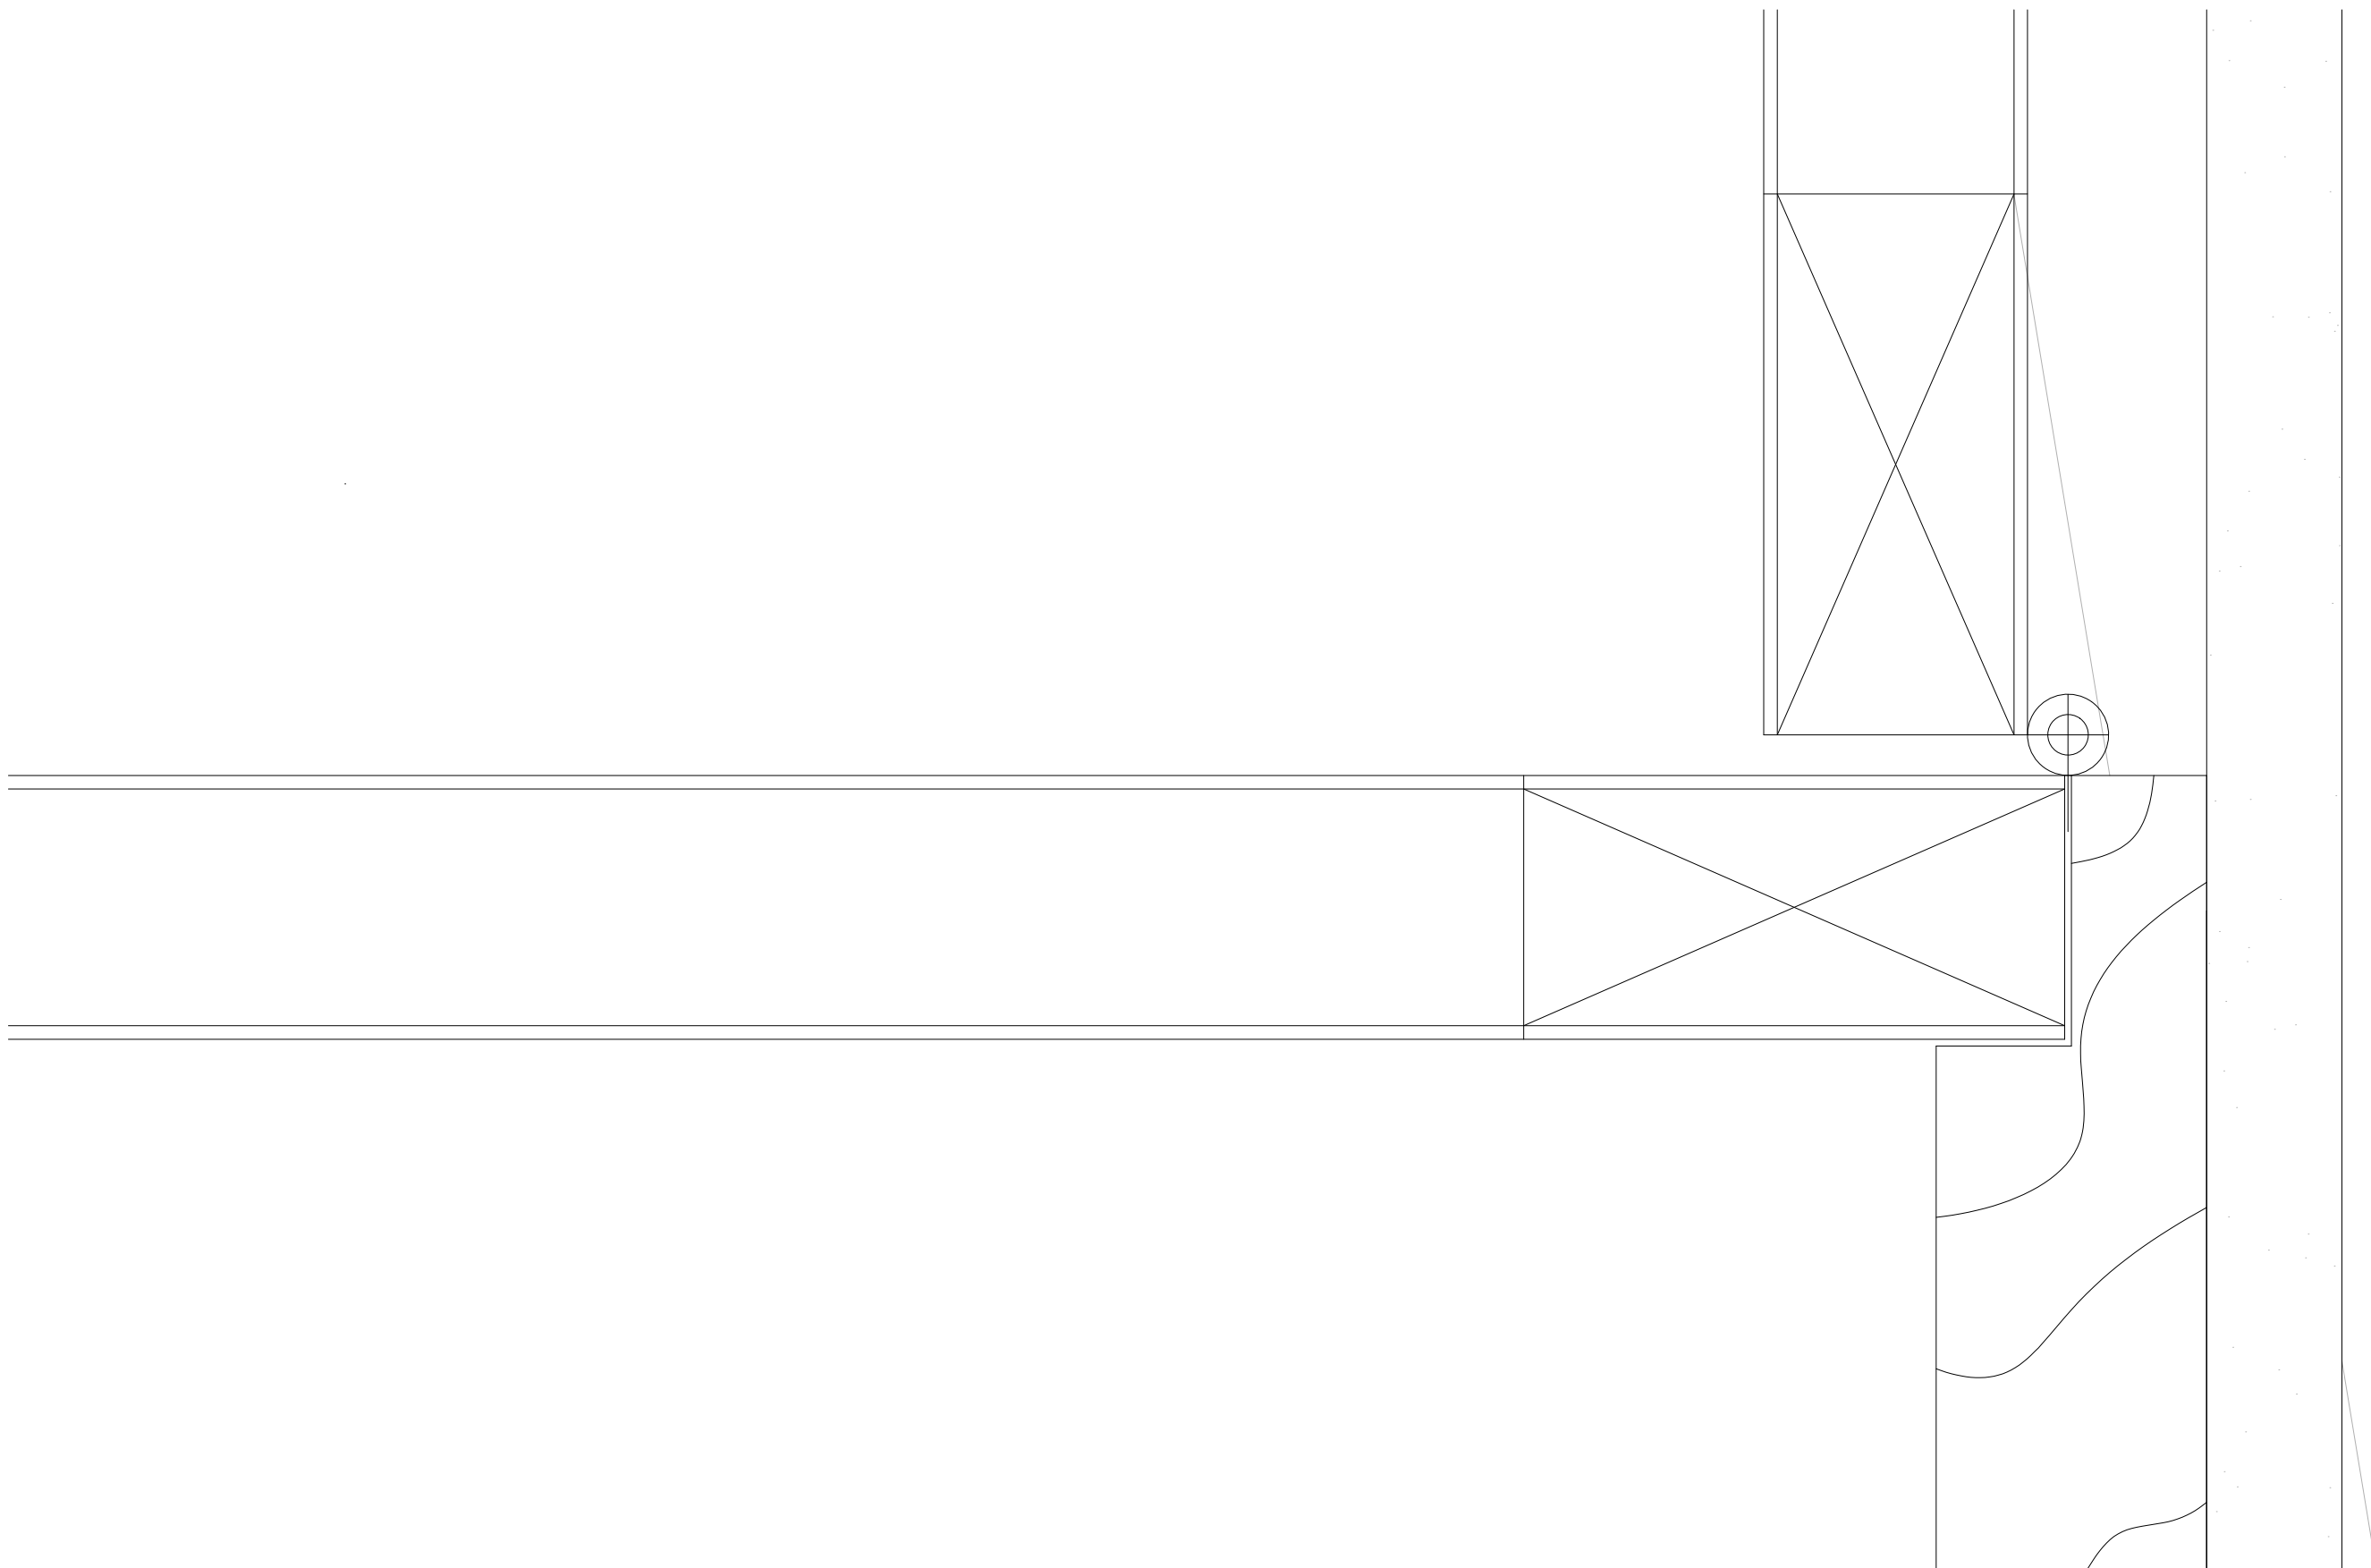

Pormenor da Porta.
Esc. 1/1