




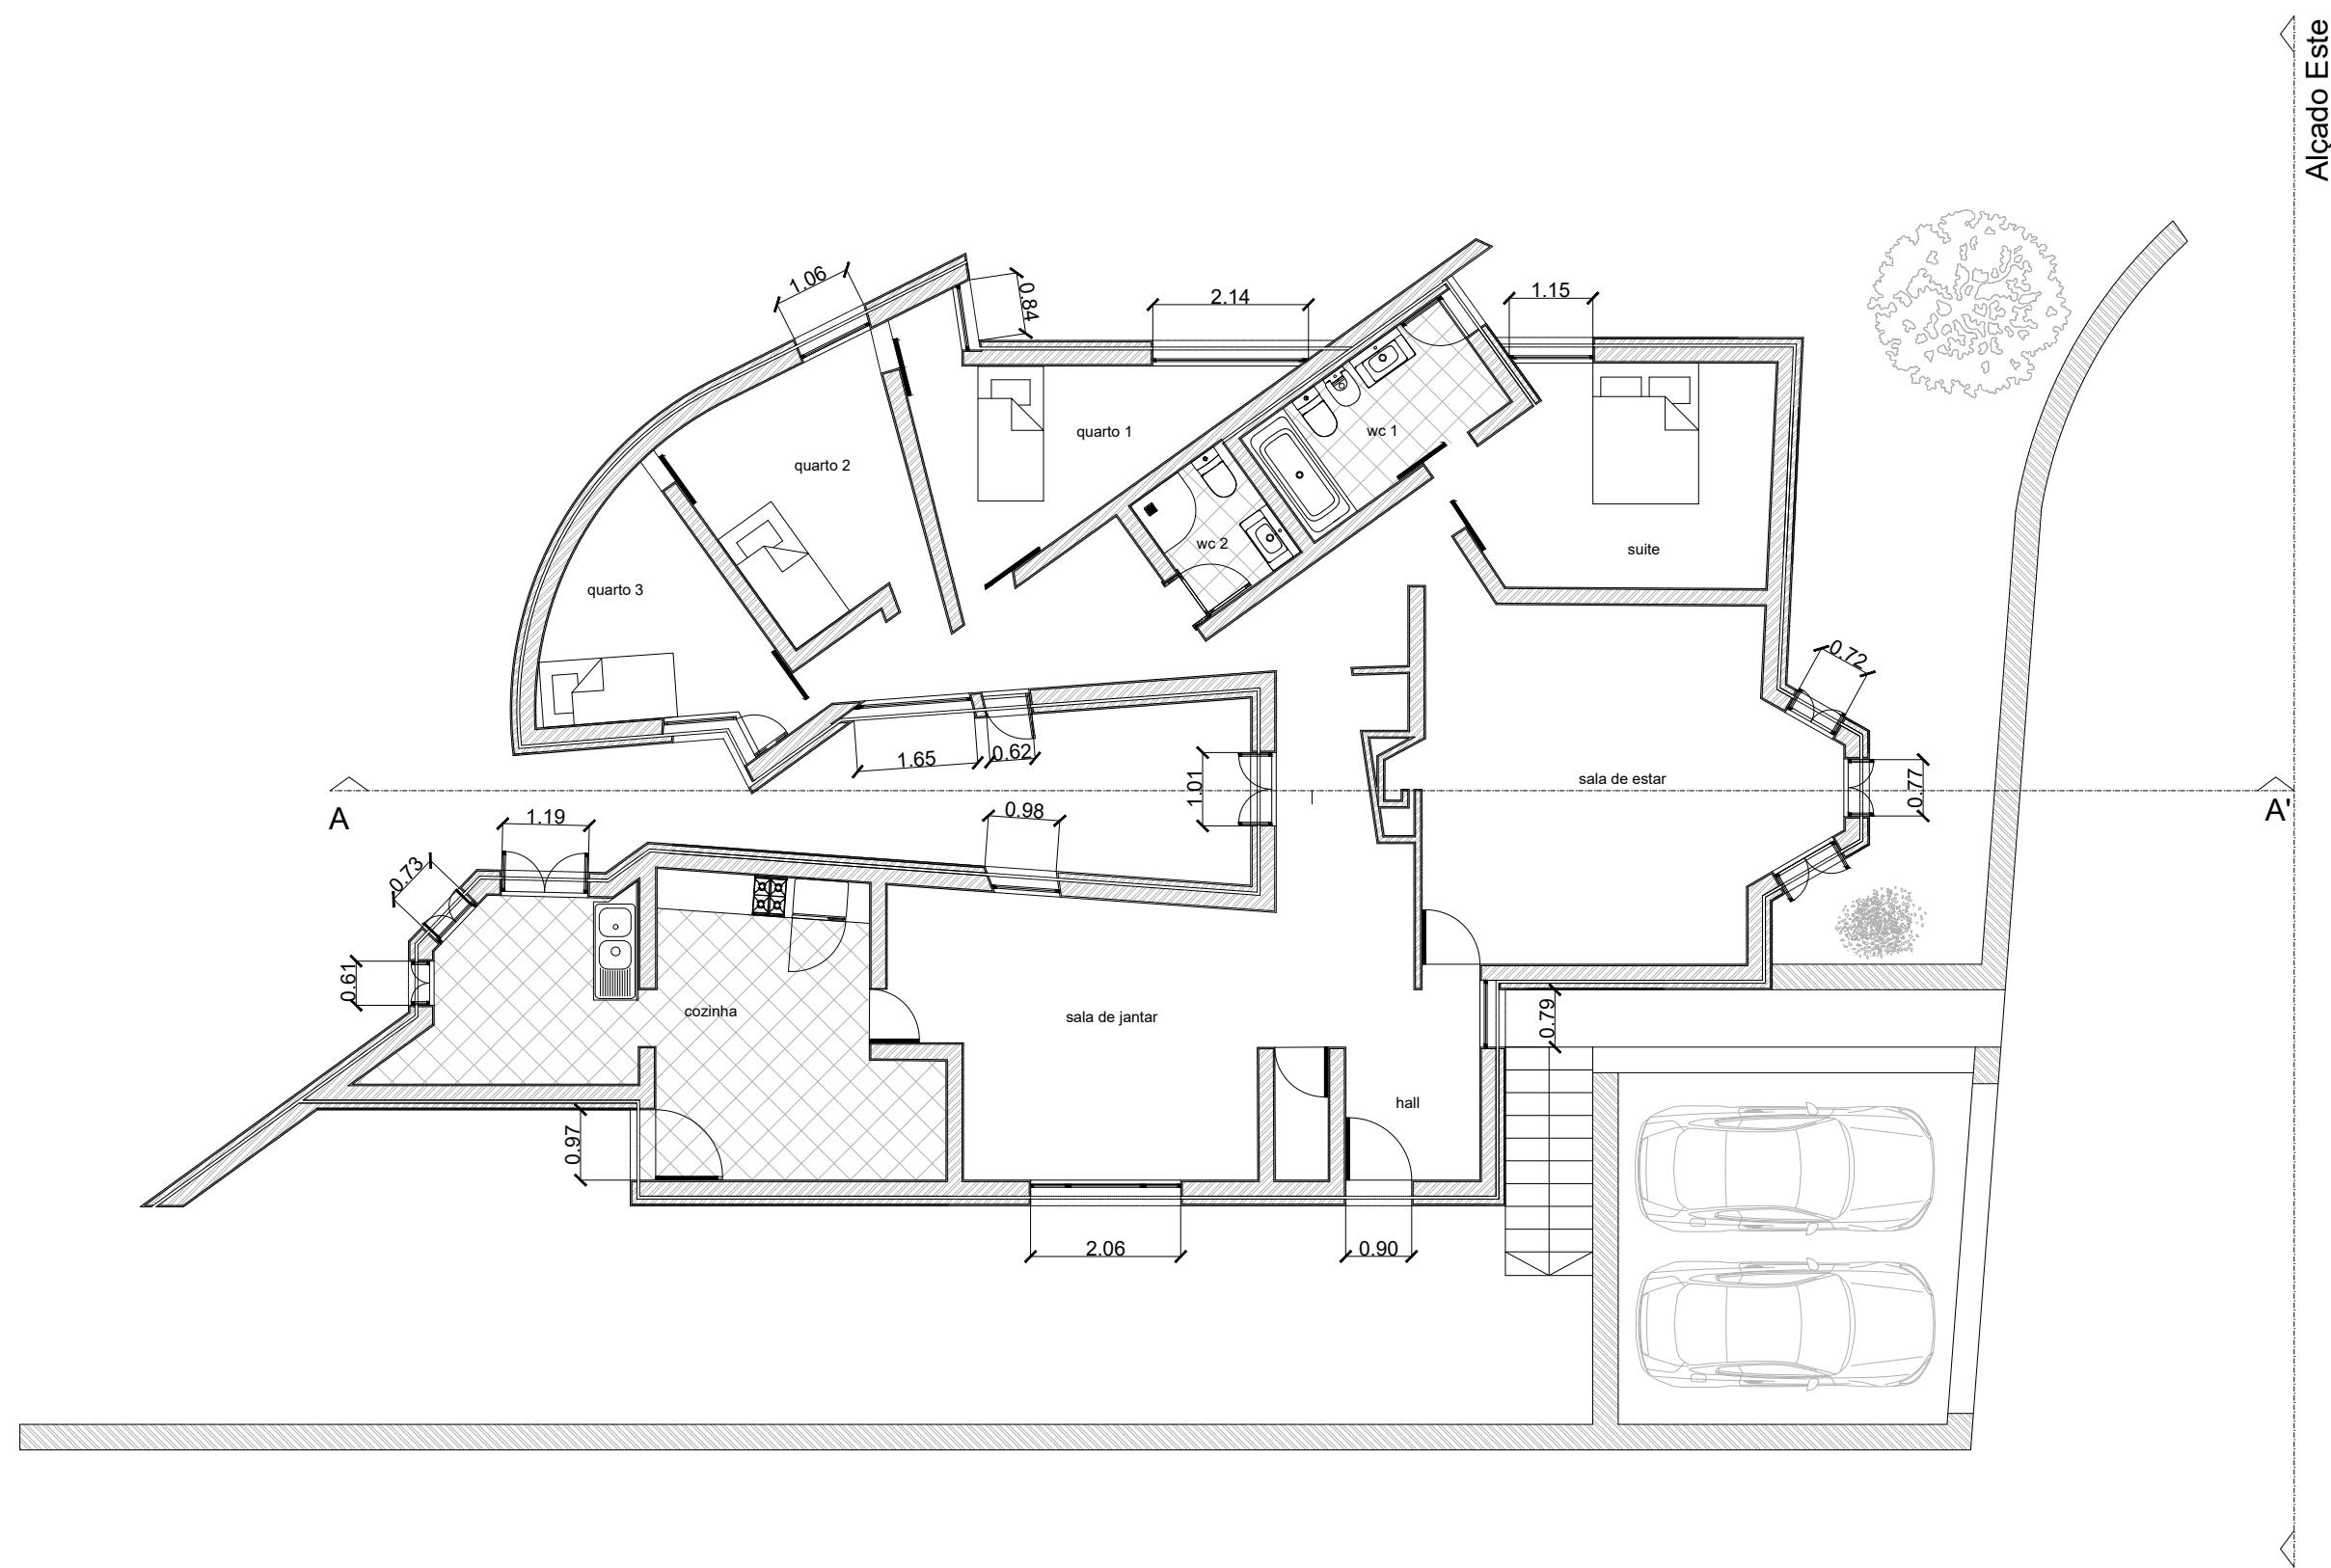


Planta Geral.
Esc. 1/100

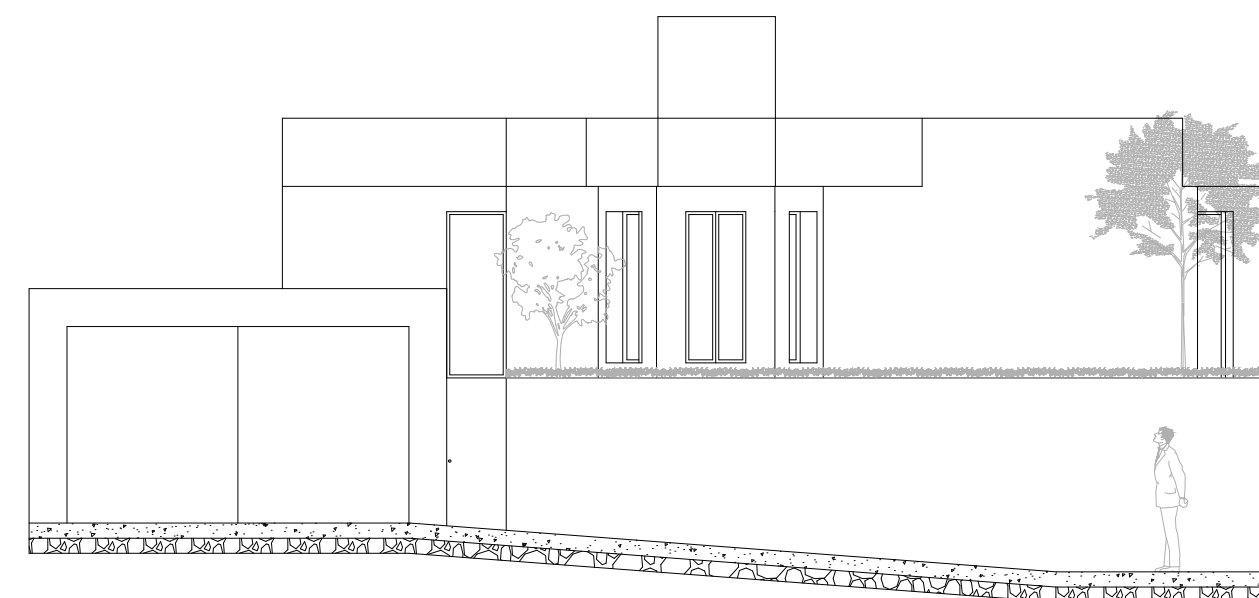

Alçado Este.
Esc. 1/100

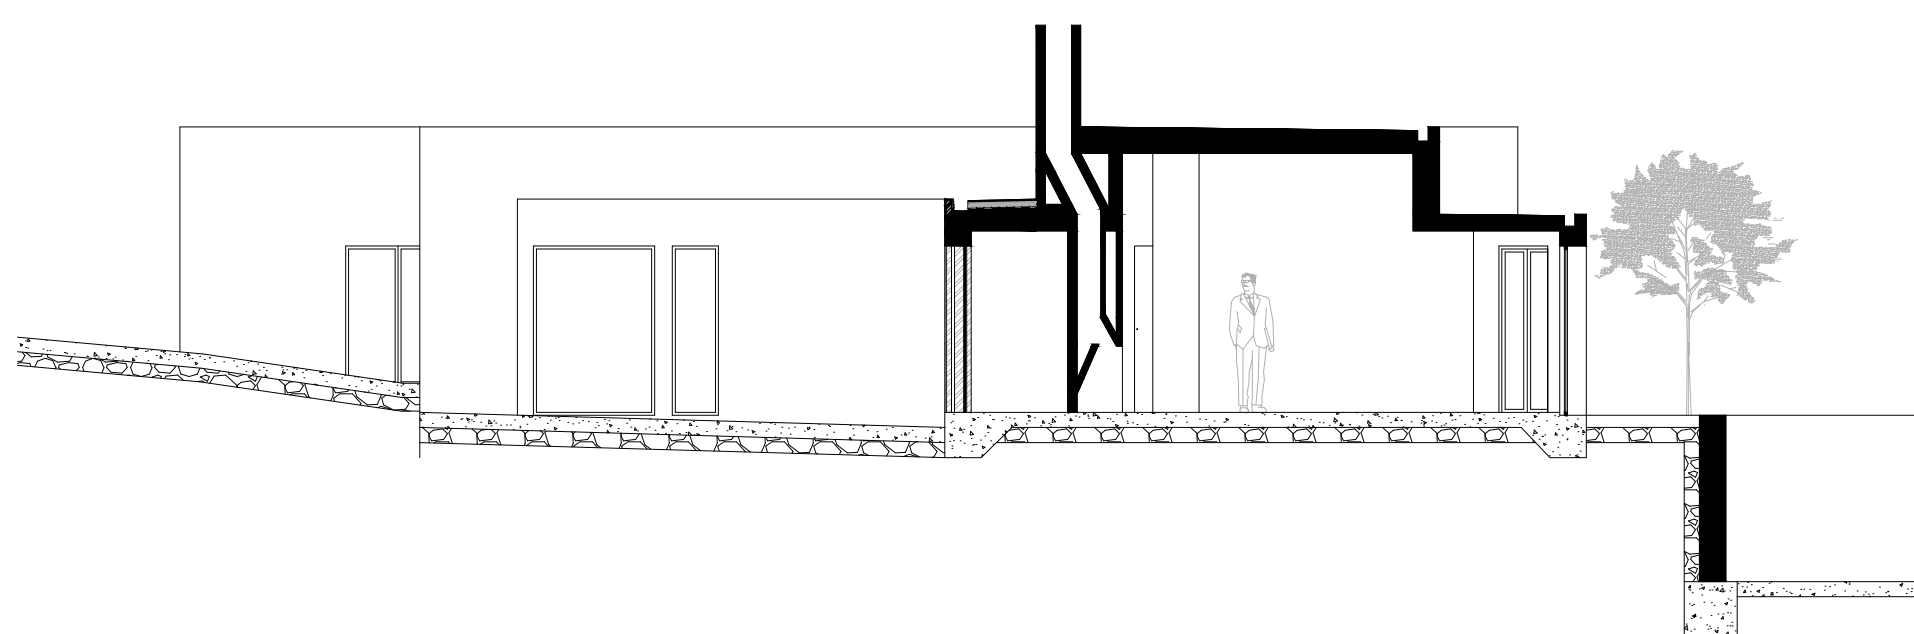

Corte A-A'
Esc. 1/100

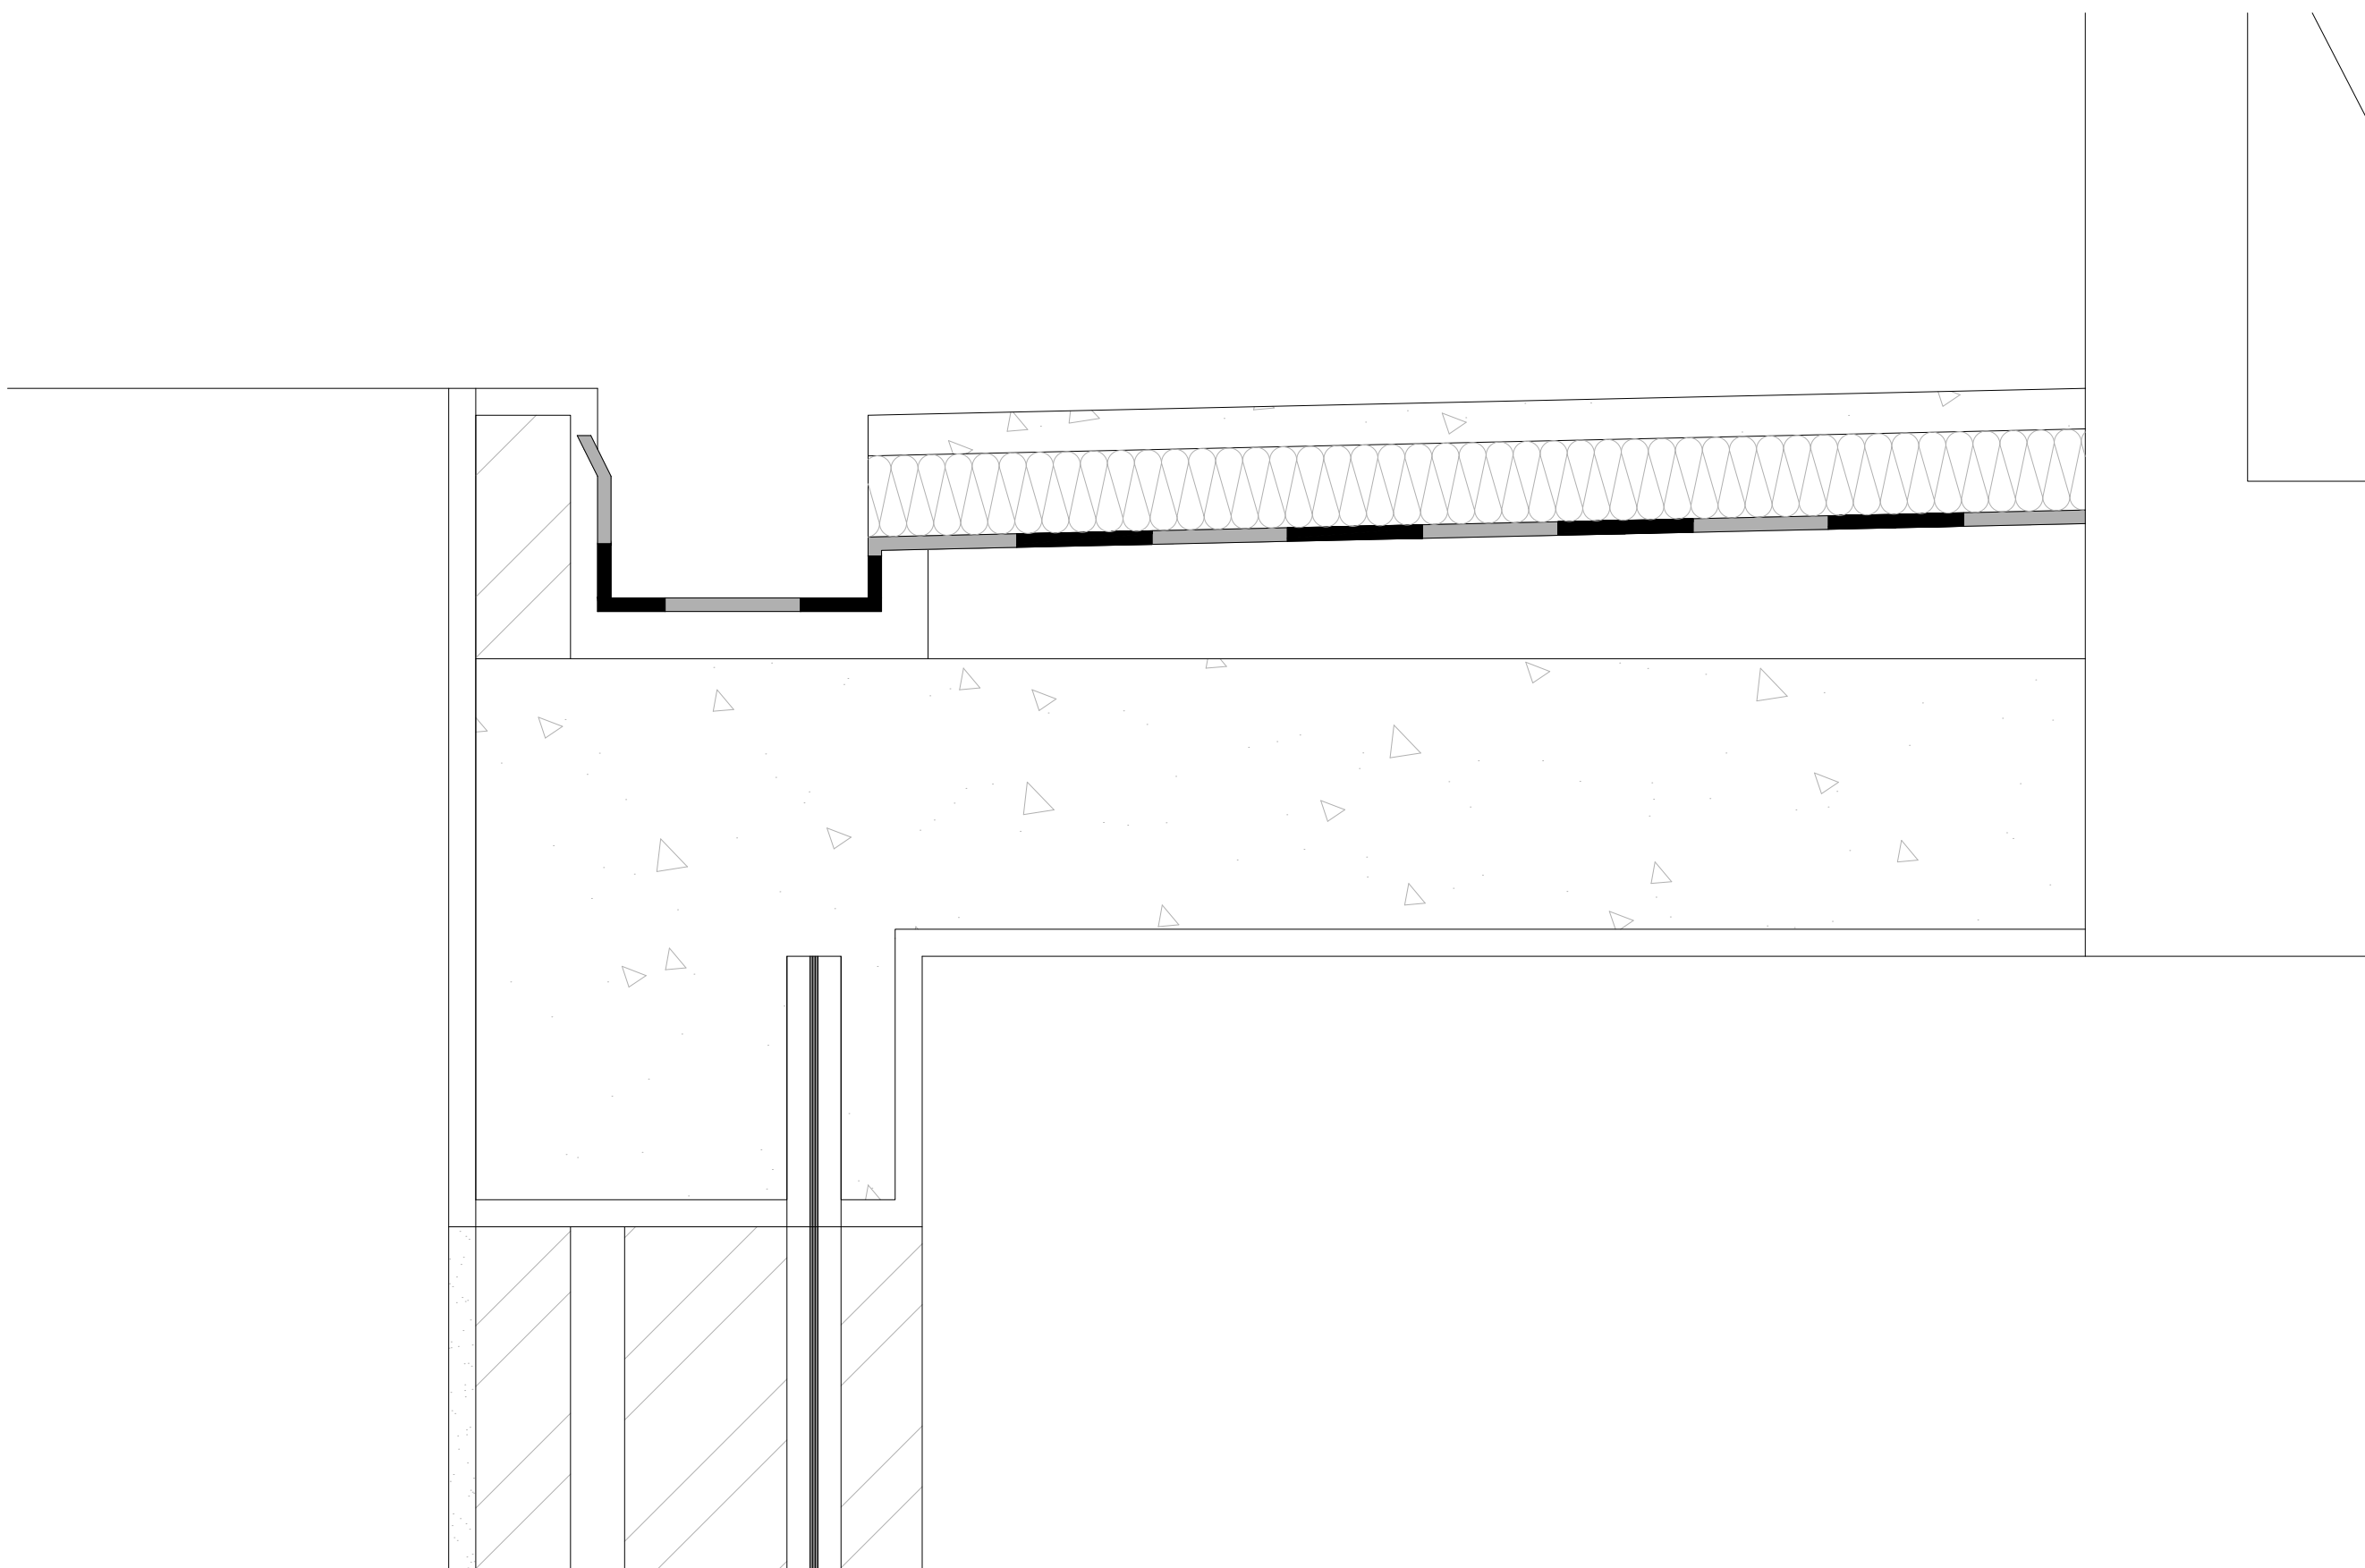

Pormenor Contrutivo da Cobertura.
Esc. 1/5