




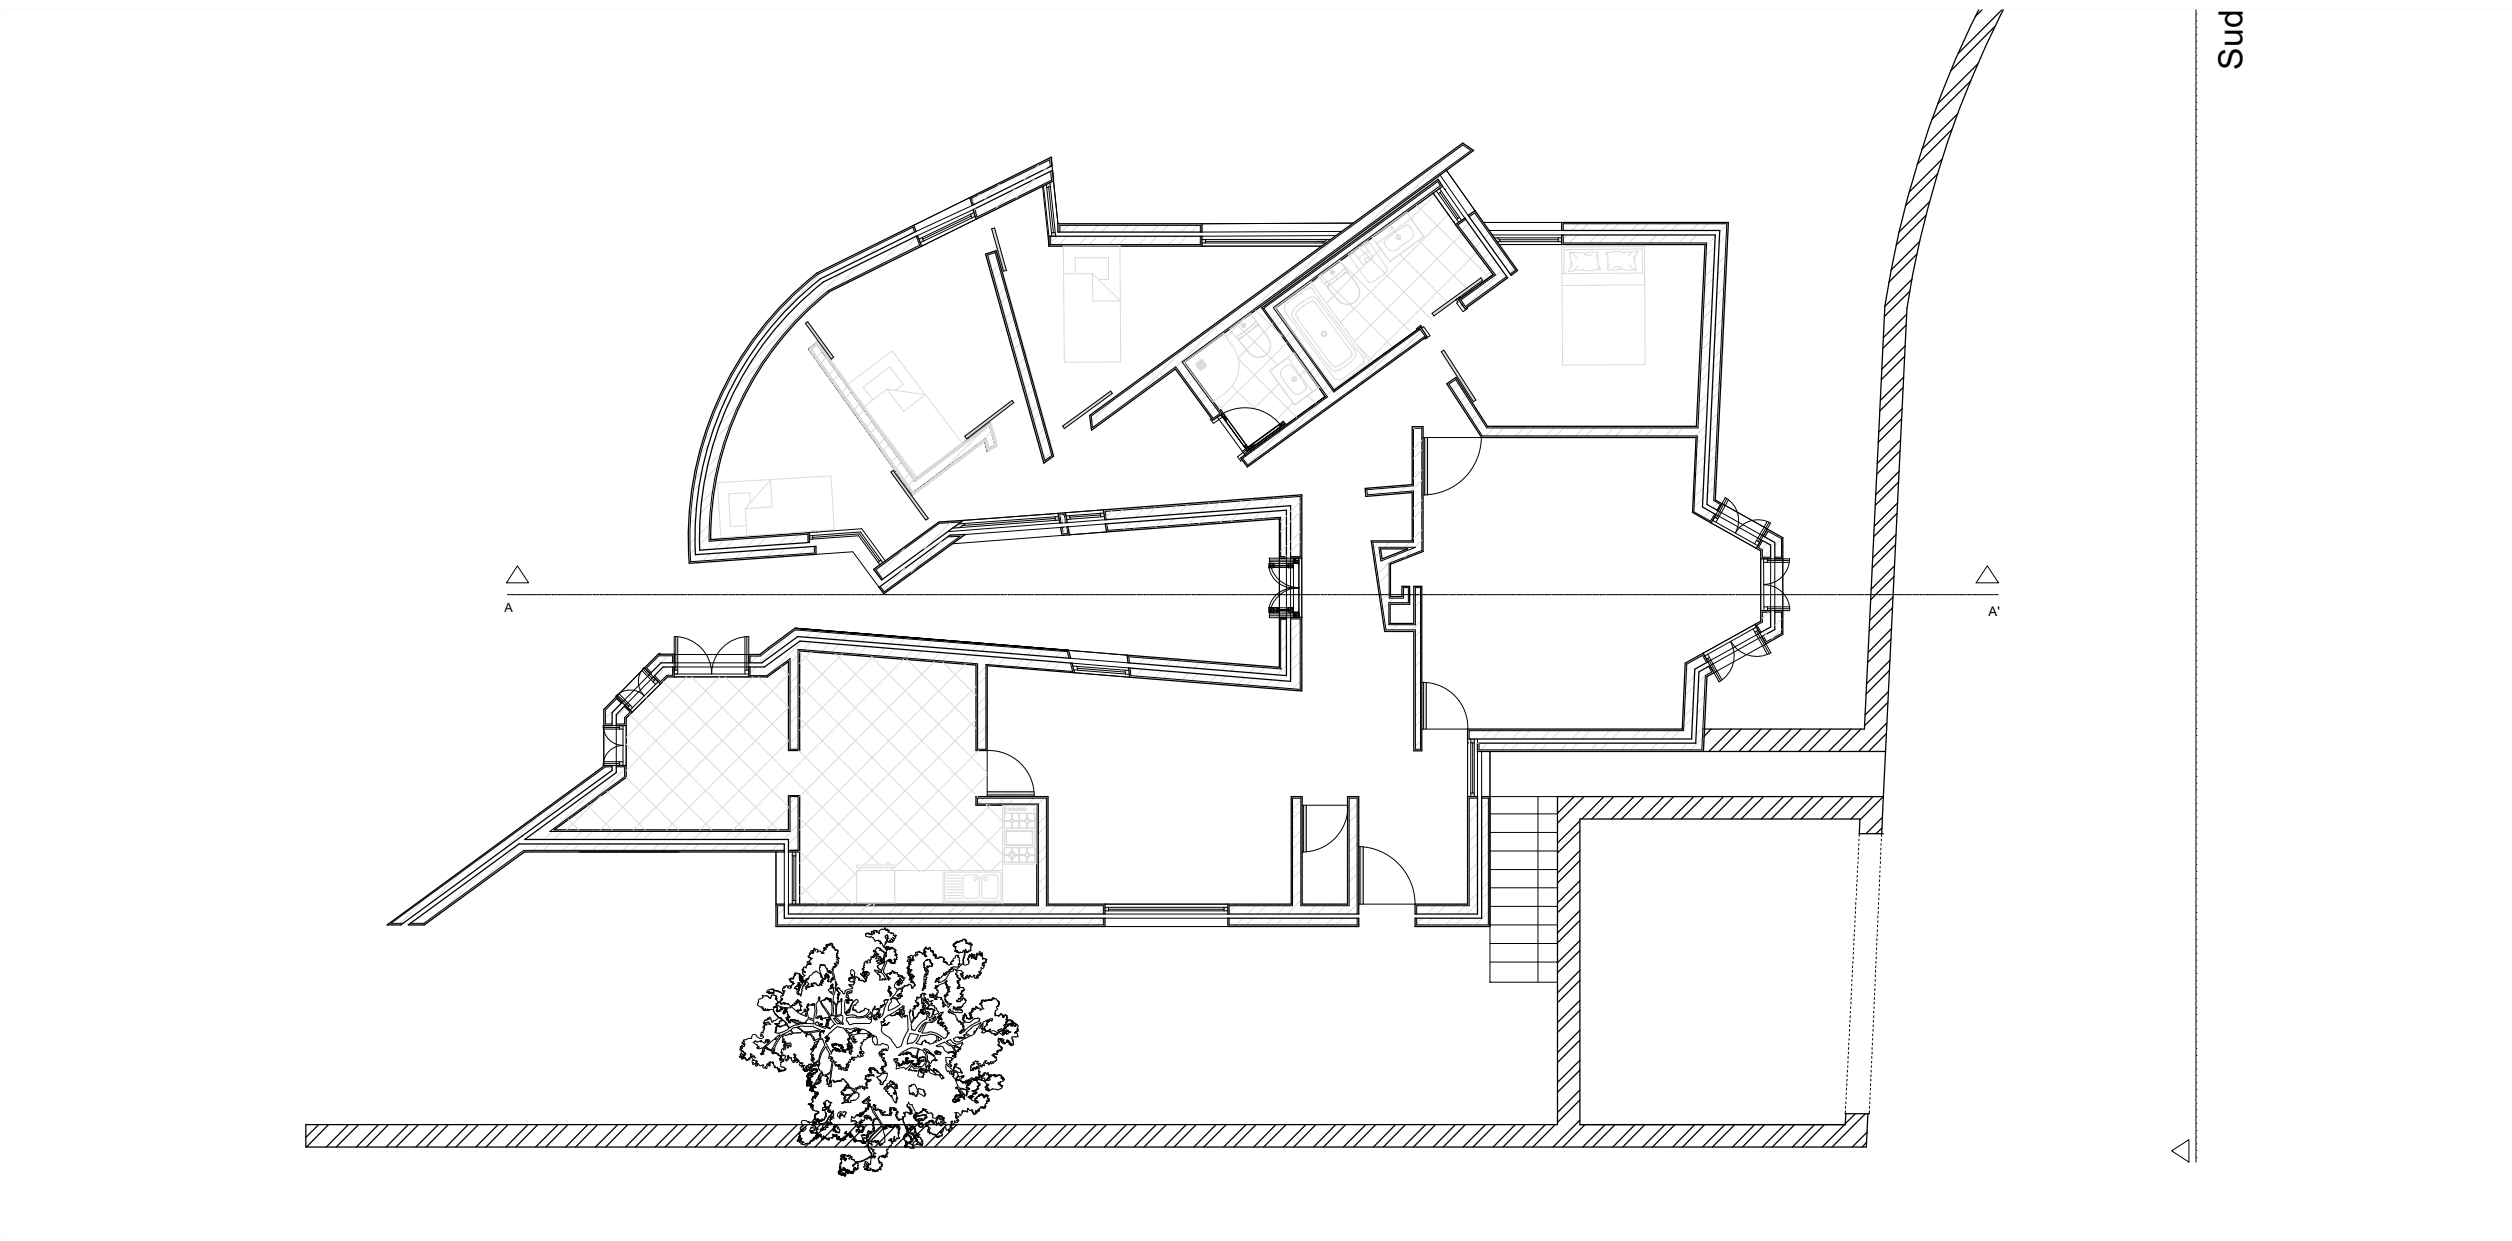


PLANTA
Esc 1:100

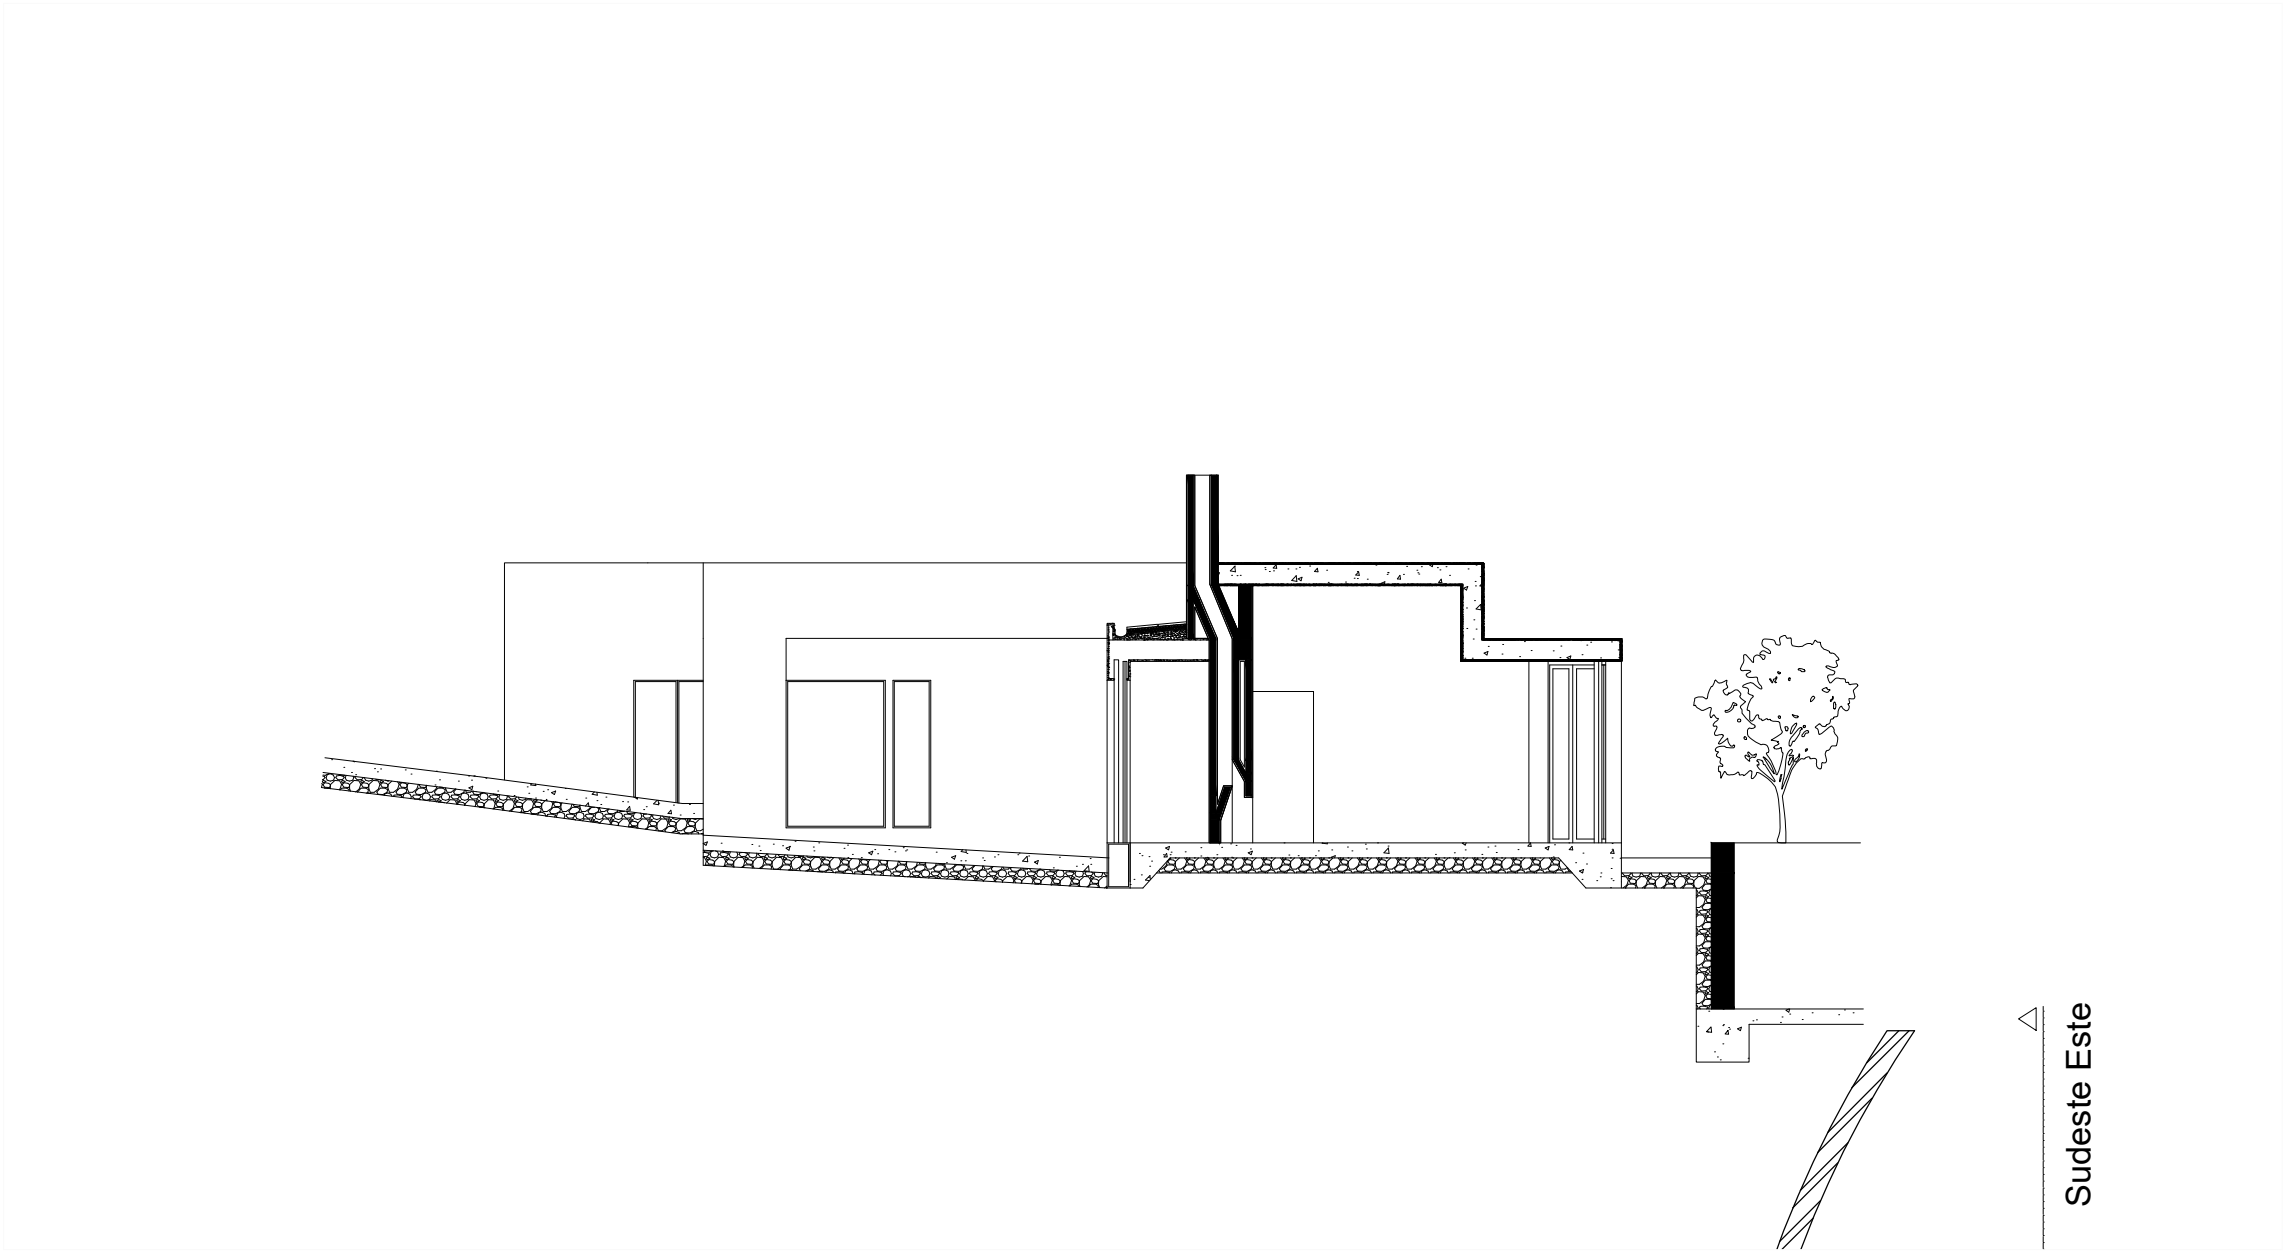

CORTE AA'
Esc 1:100

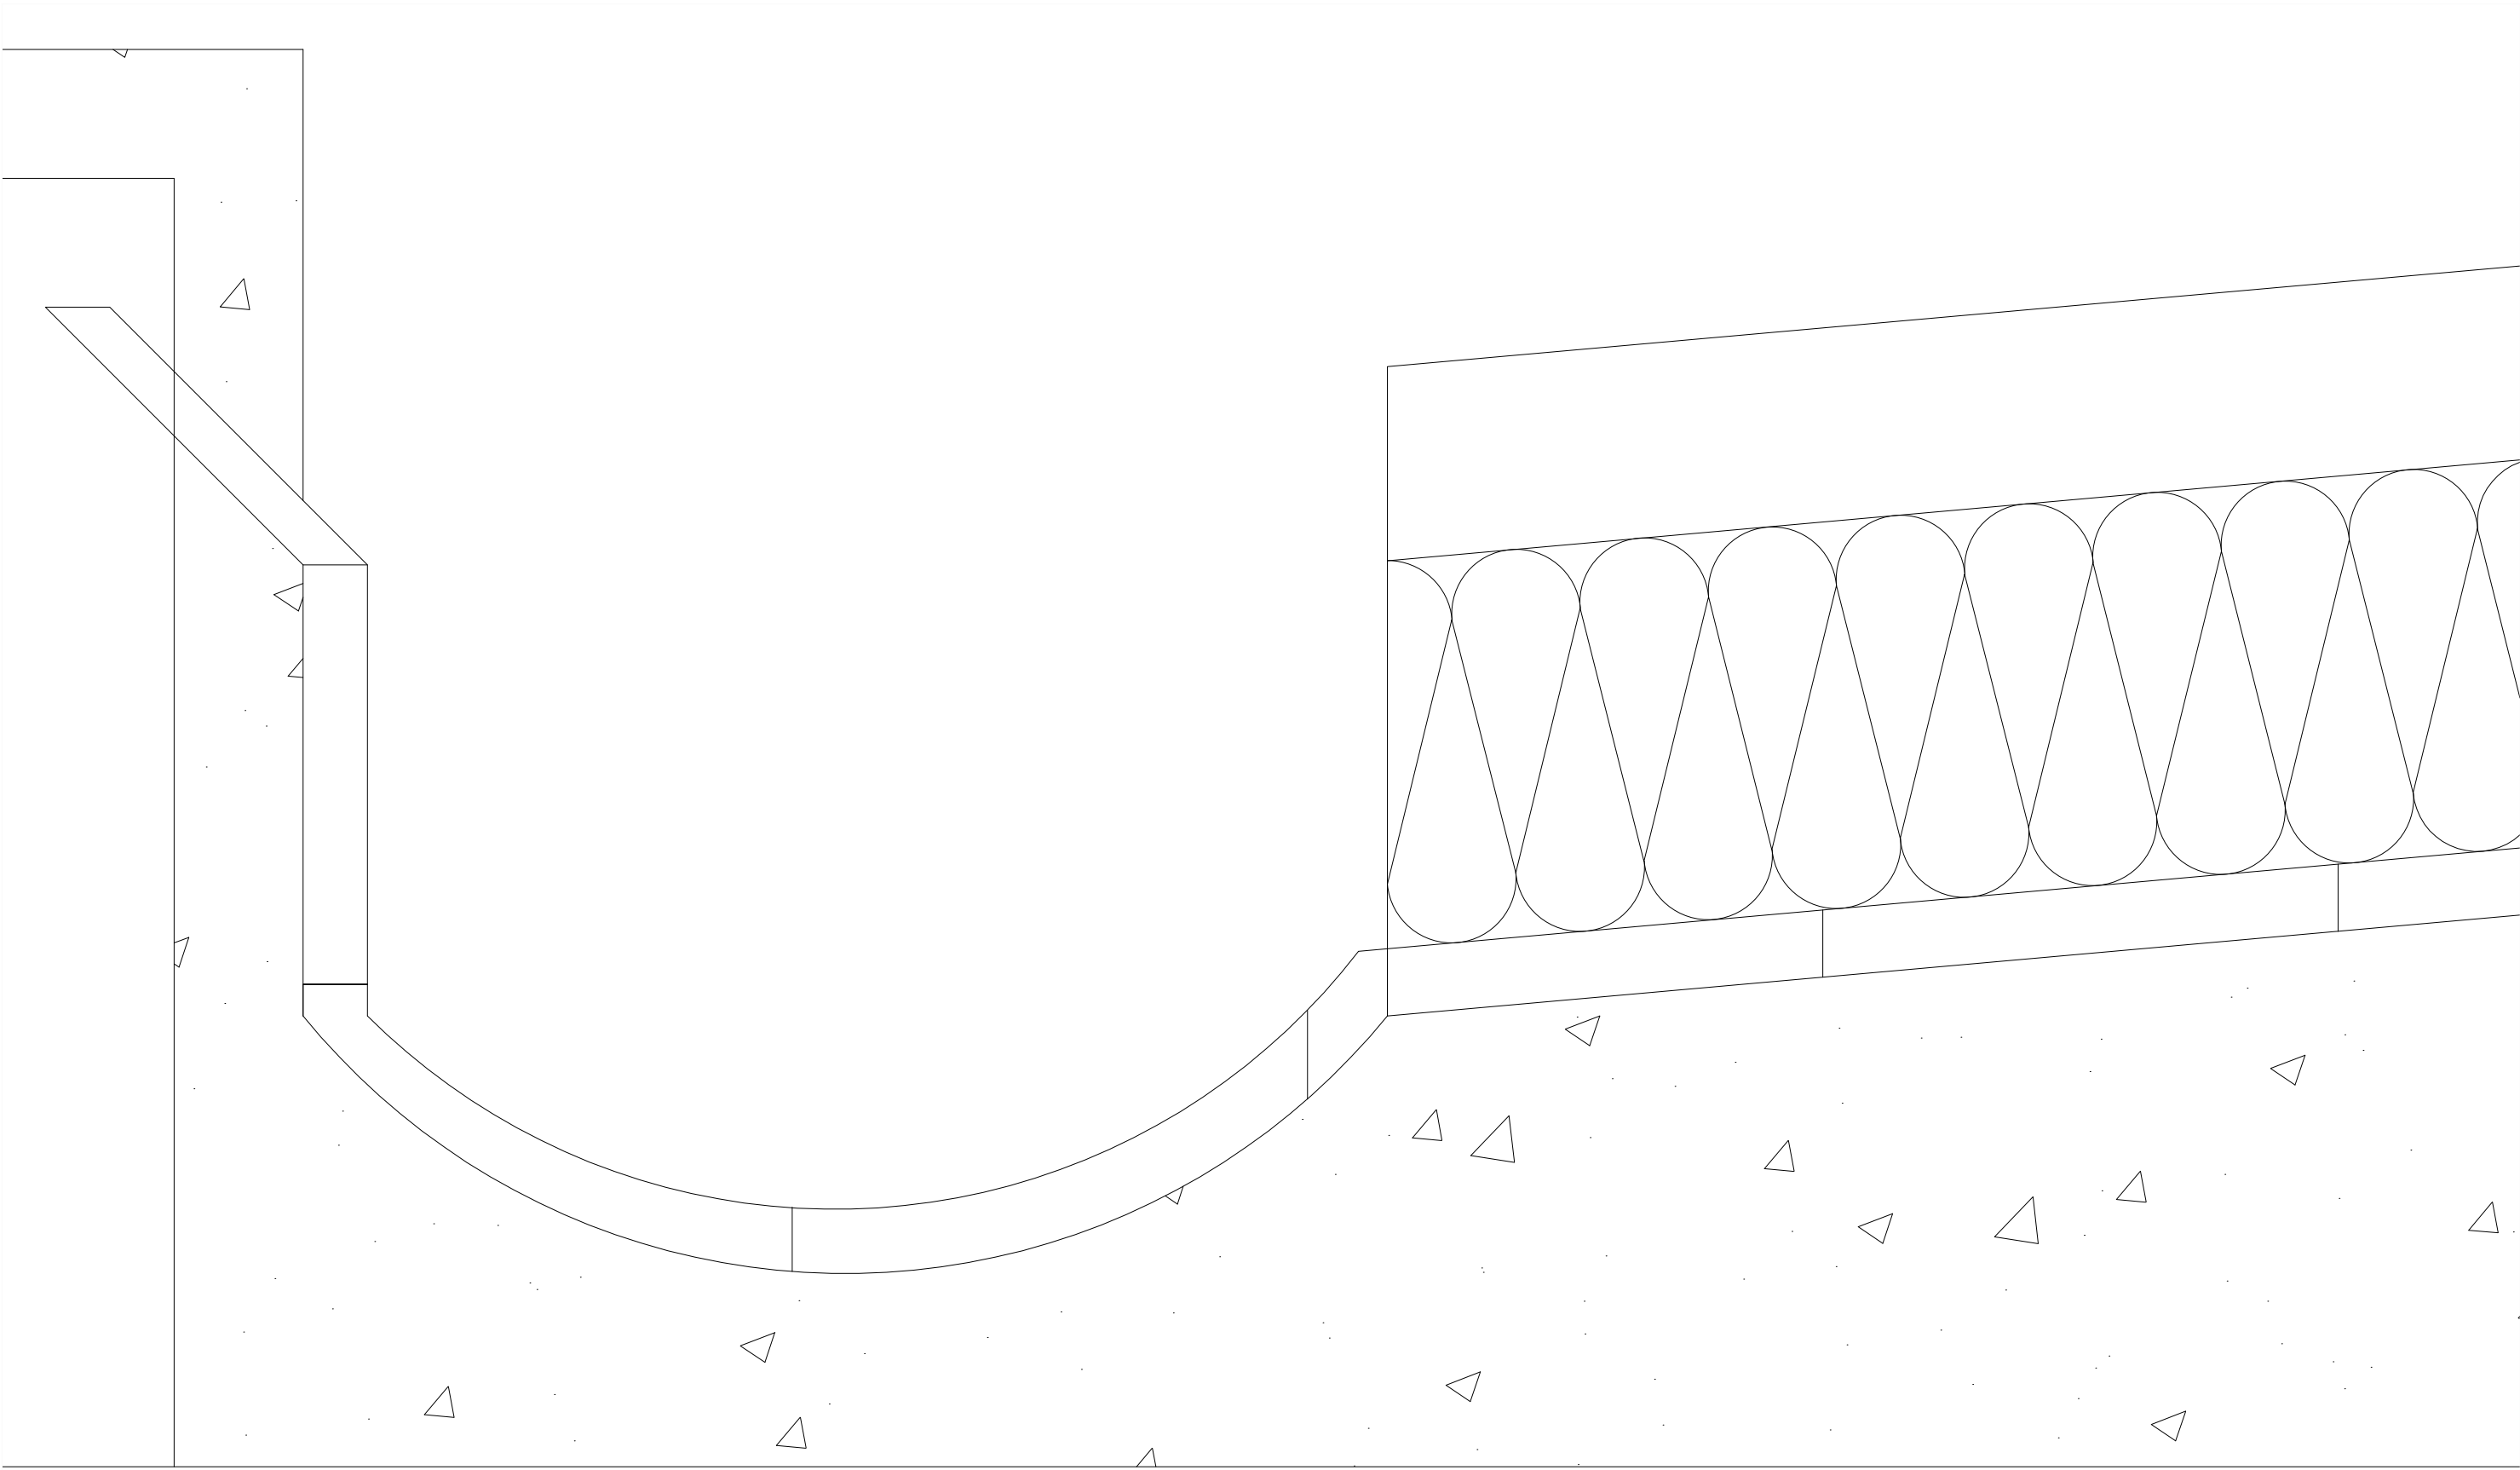

PORMENOR TELHADO
Esc 1:1

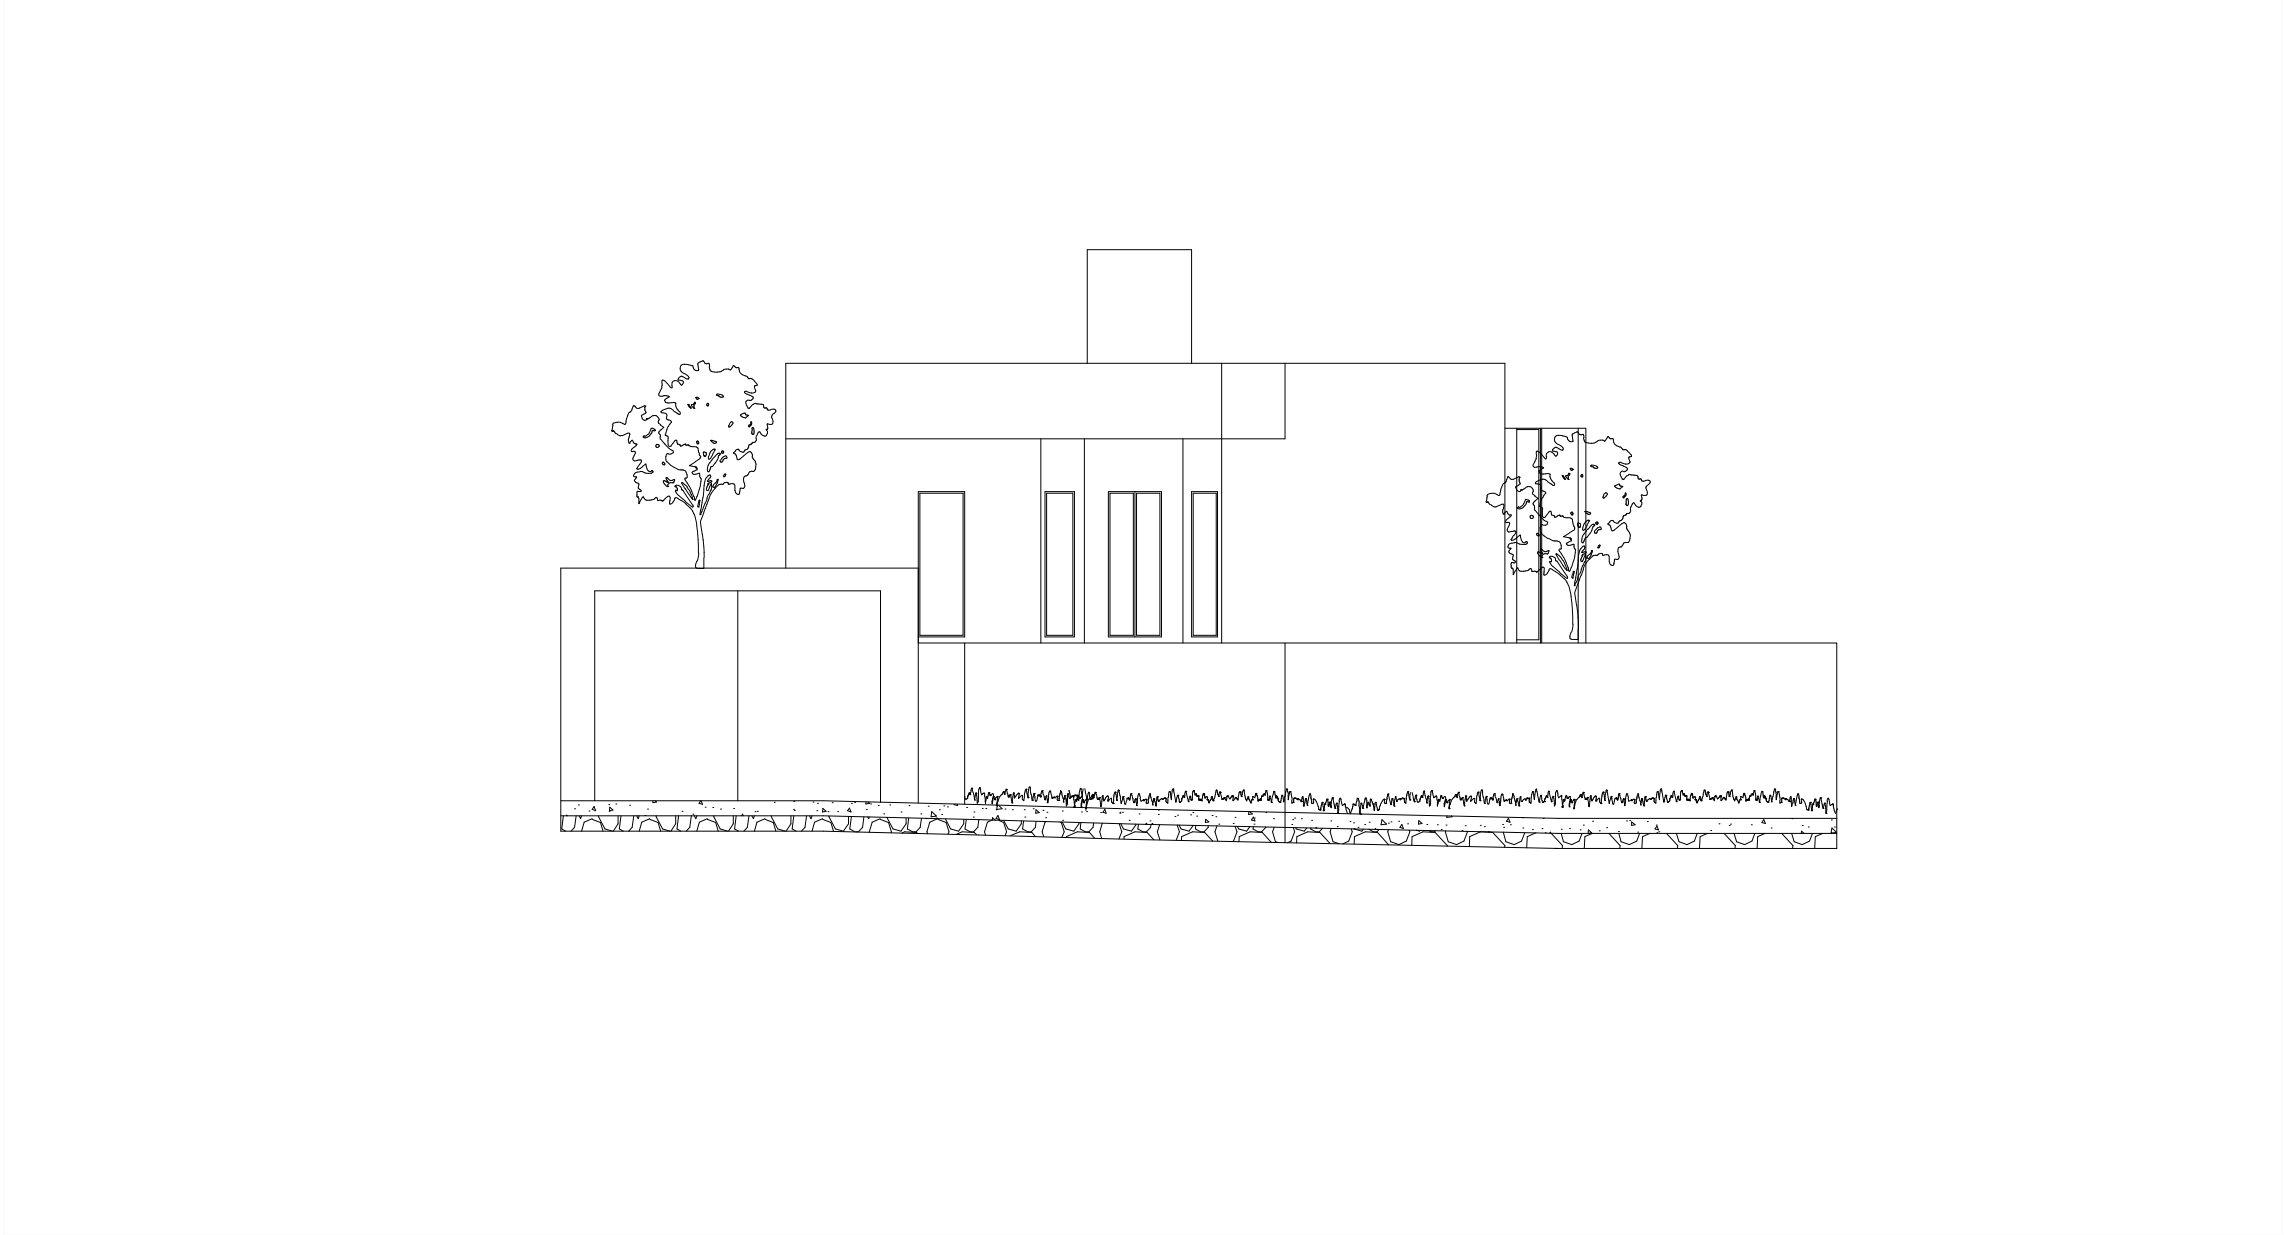

ALÇADO ESTE
Esc 1:100