



Alçado Sudoeste  
Esc.1/50

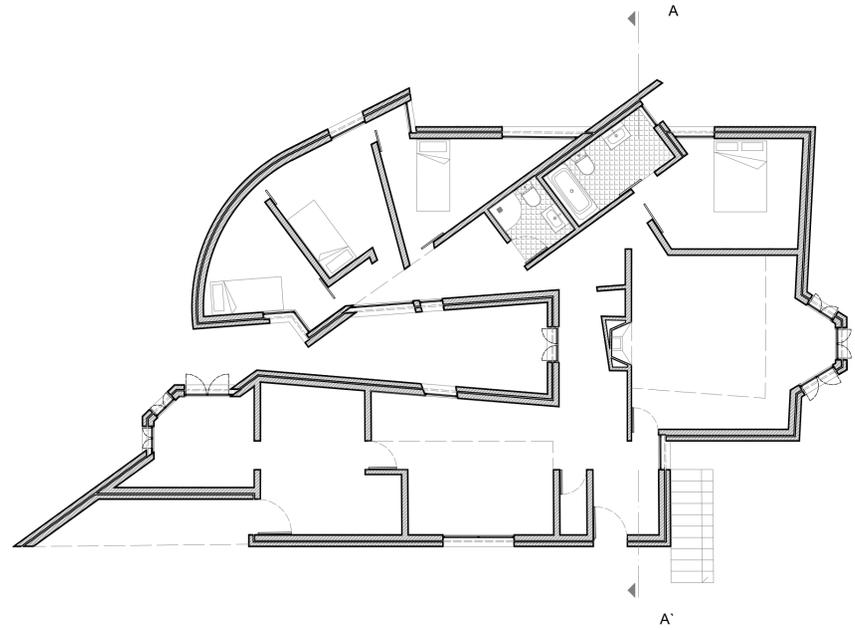

Planta  
Esc.1/100

Alçado Sudoeste

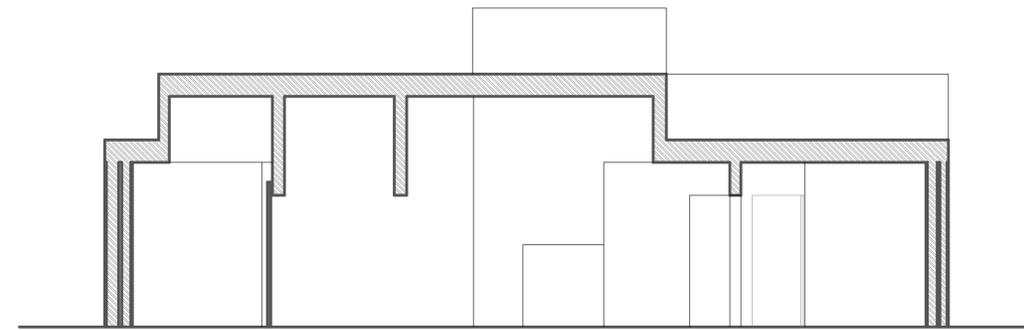

Corte - AA`  
Esc.1/50

<b>Carolina do Vale</b>	
Casa António Carlos Siza	
Outubro de 2024	Escala 1/100 e 1/50
Alçado Sudoeste e Corte AA`	Data e Assinatura 24/10/2024