



Nó 1 - Porta Interior  
Esc.1/2


Nó 2 - Porta Interior  
Esc.1/2

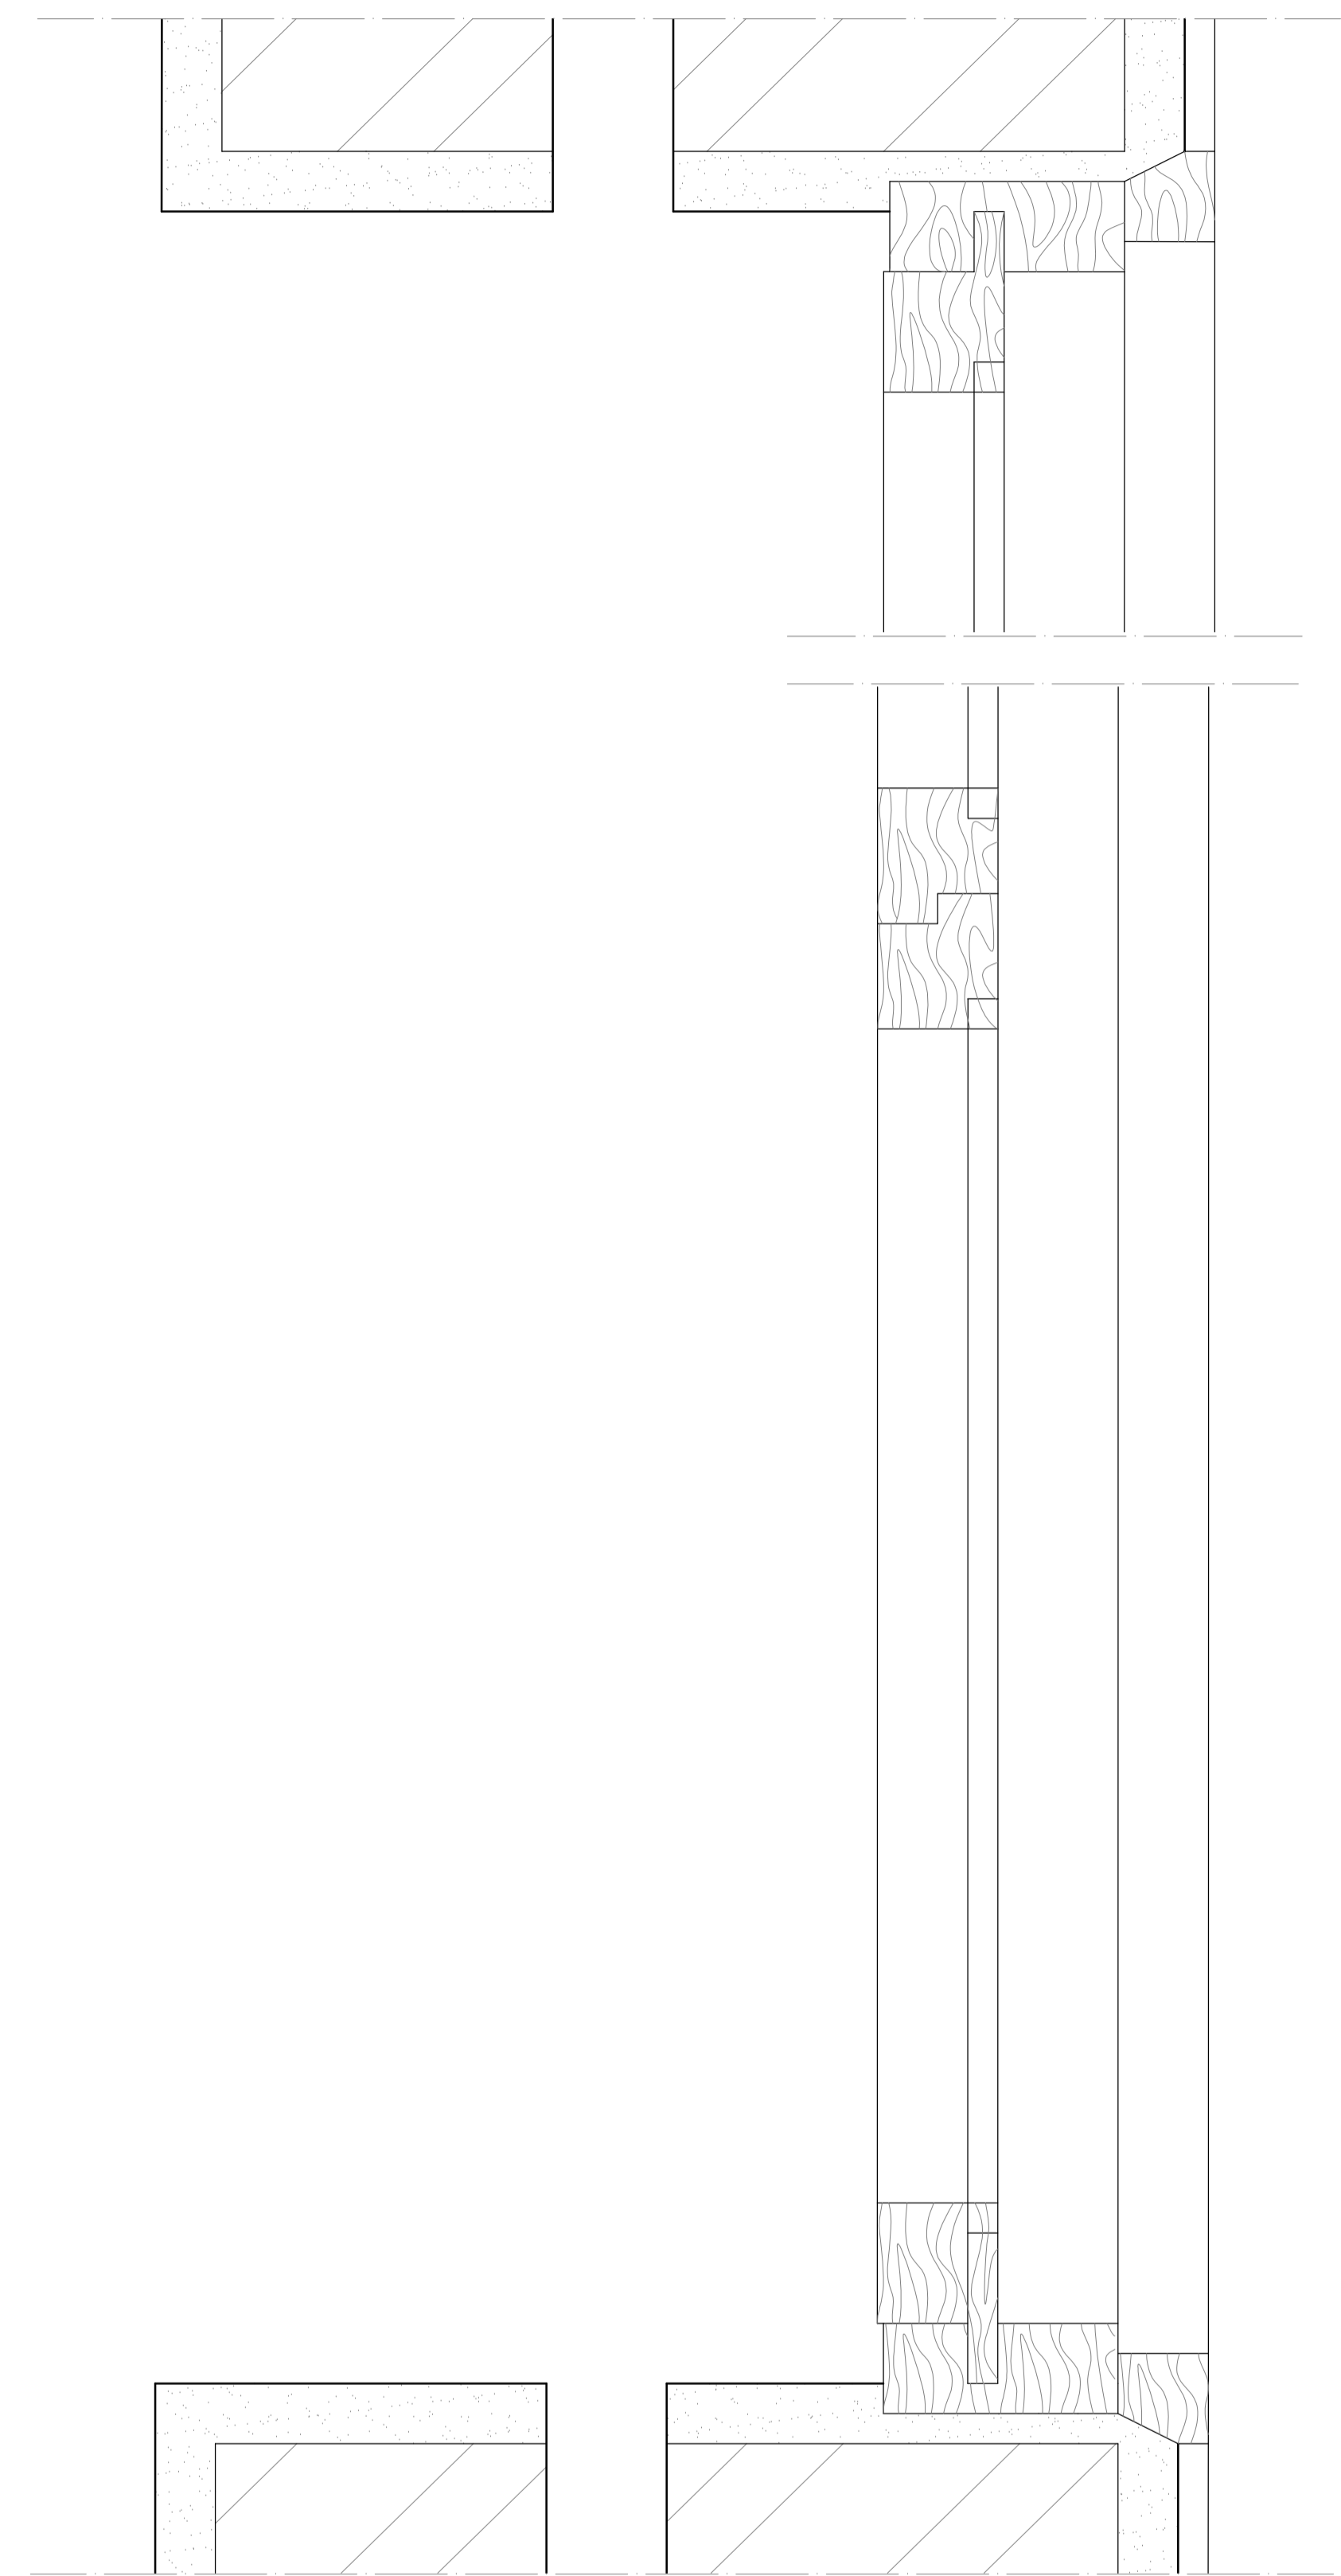

Nó 1 - Janela  
Esc.1/2

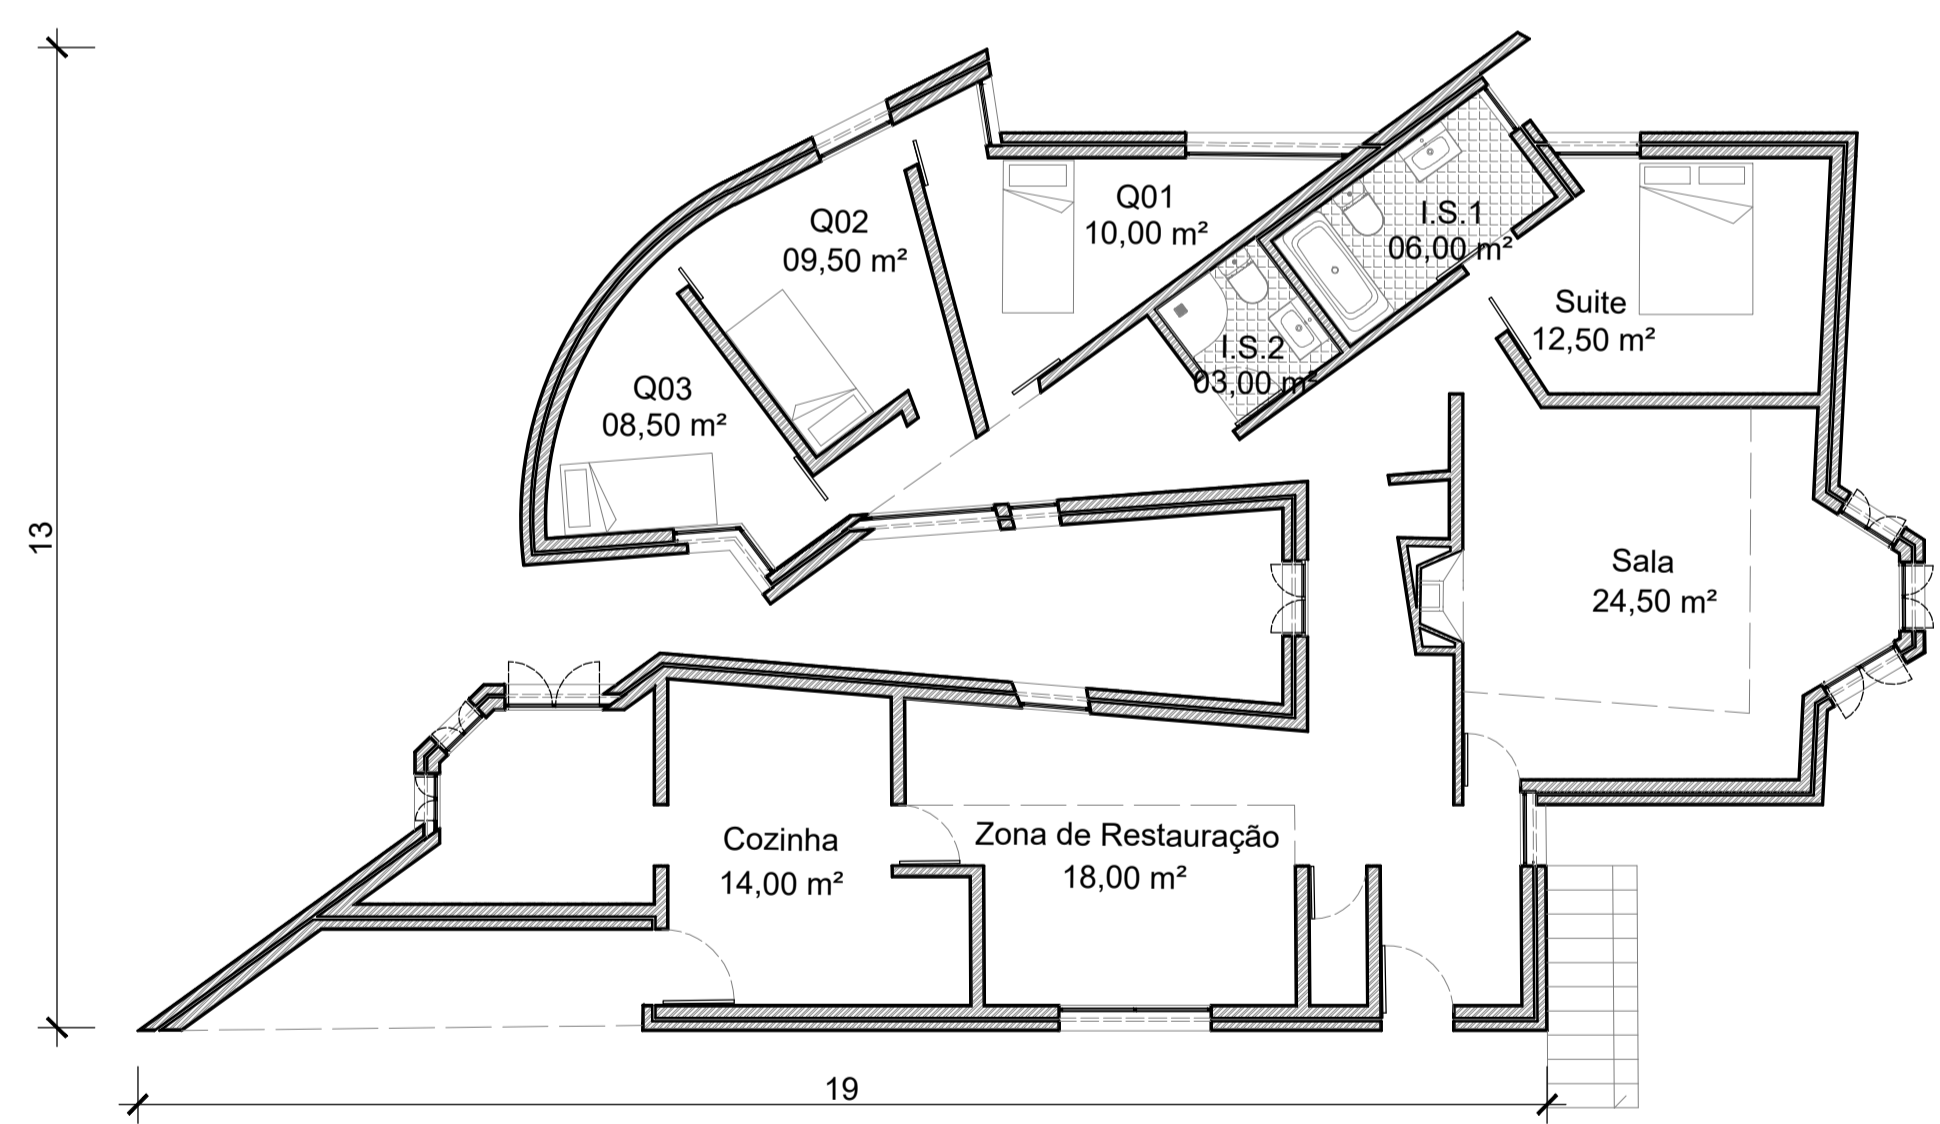

Planta  
Esc.1/100

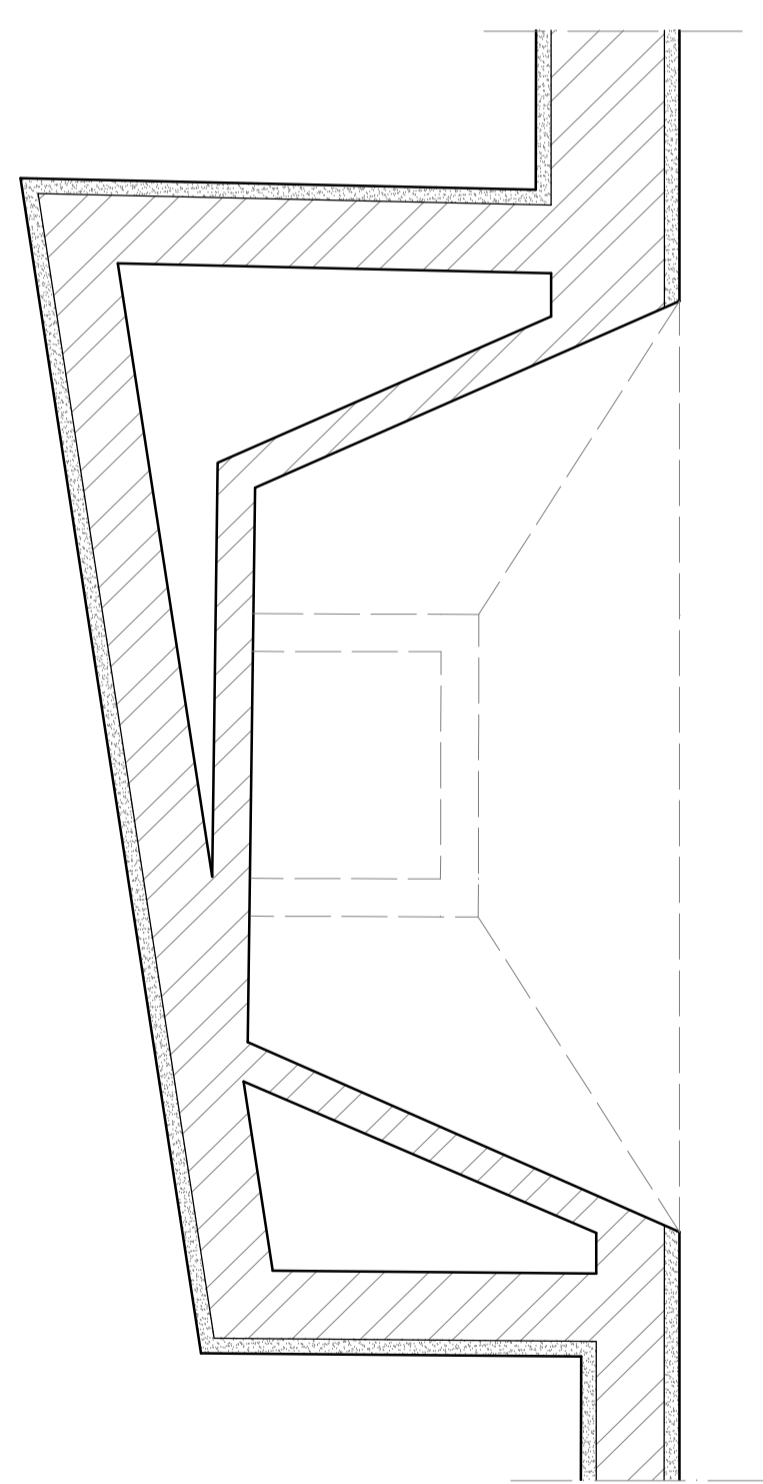

Pormenor Lareira  
Esc.1/10

<b>Carolina do Vale</b>	
Casa António Carlos Siza	
Outubro de 2024	Escala 1/100, 1/10 e 1/2
Planta e Pormenores	Data e Assinatura 17/10/2024