



# Trabalho 01


## Casa António Carlos Siza Faul - 2024/2025 Representação Digital

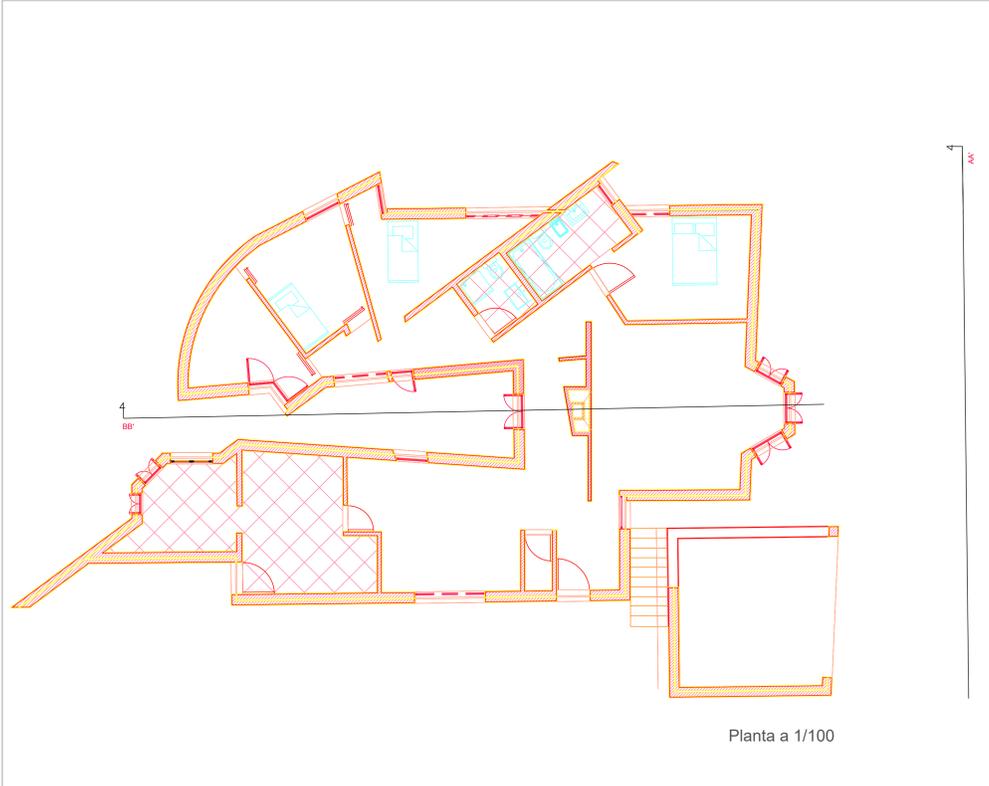


Planta a 1/100

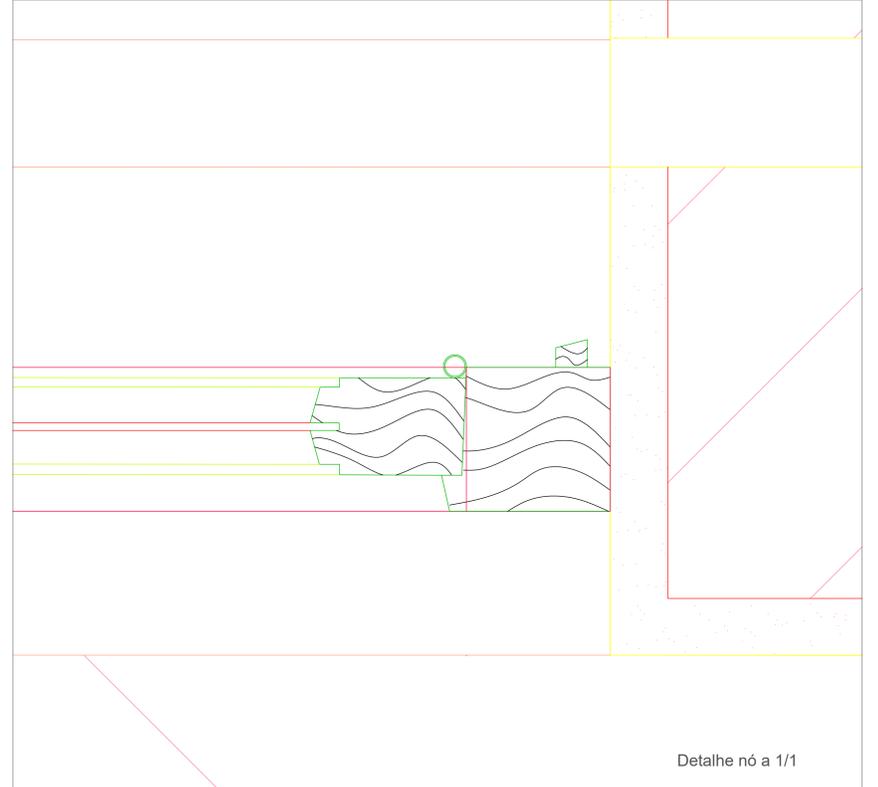

Detalhe nó a 1/1

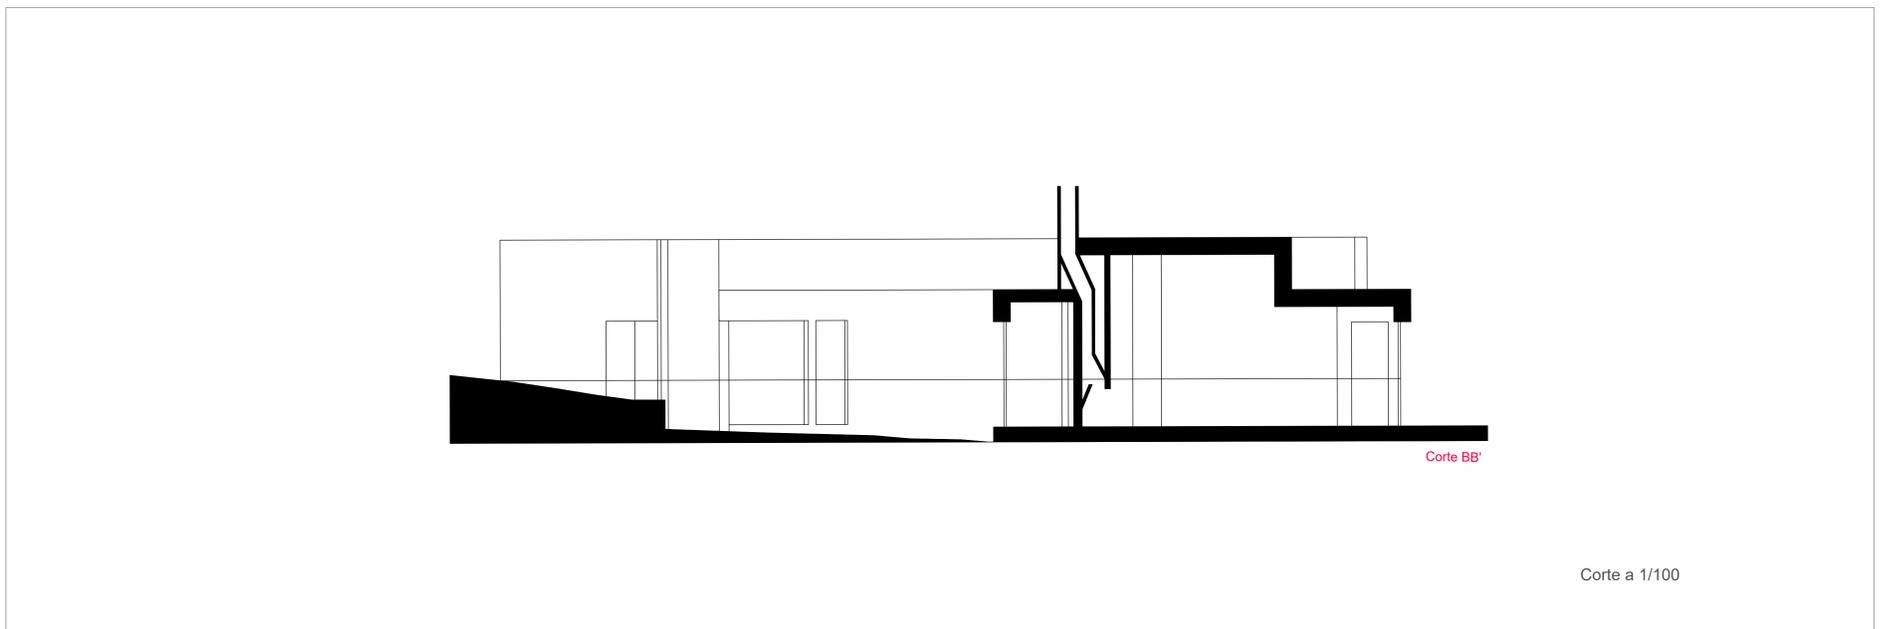

Corte a 1/100

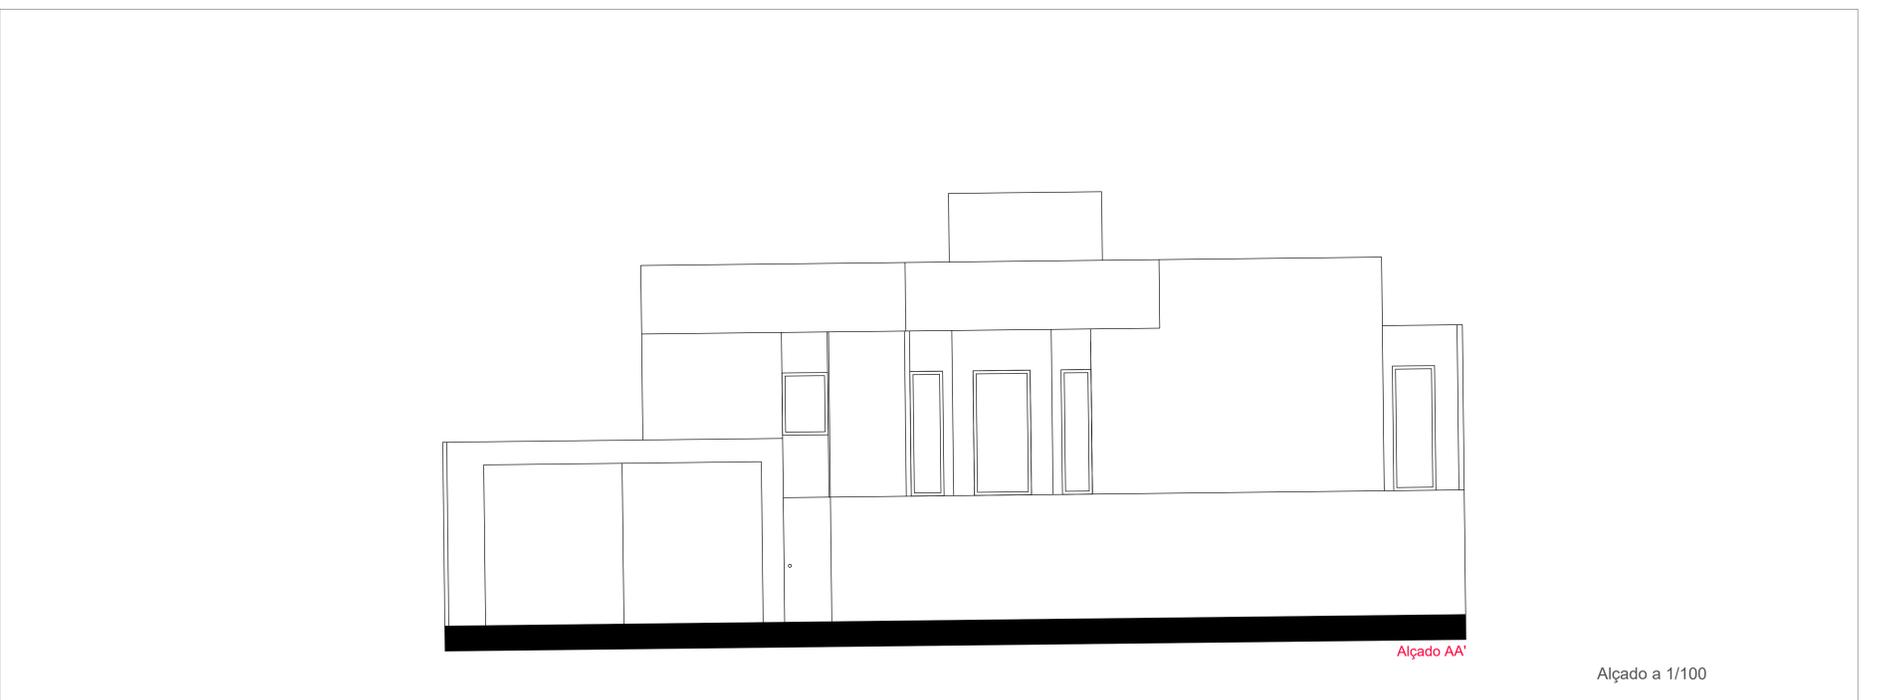

Alçado a 1/100

Casa António Carlos Siza		Faul	
Álvaro Siza Vieira		Faculdade de Arquitetura Universidade de Lisboa	
Planta, corte, alçado e Pormenores			
Docente	Professor Nuno Alão	Cadeira	Representação Digital
	Lucas Oliveira Martins	Nº de aluno	20231277
		Forma	TMIAQ2J
		Escala	1/100; 1/1
		Data	24.10.2024