




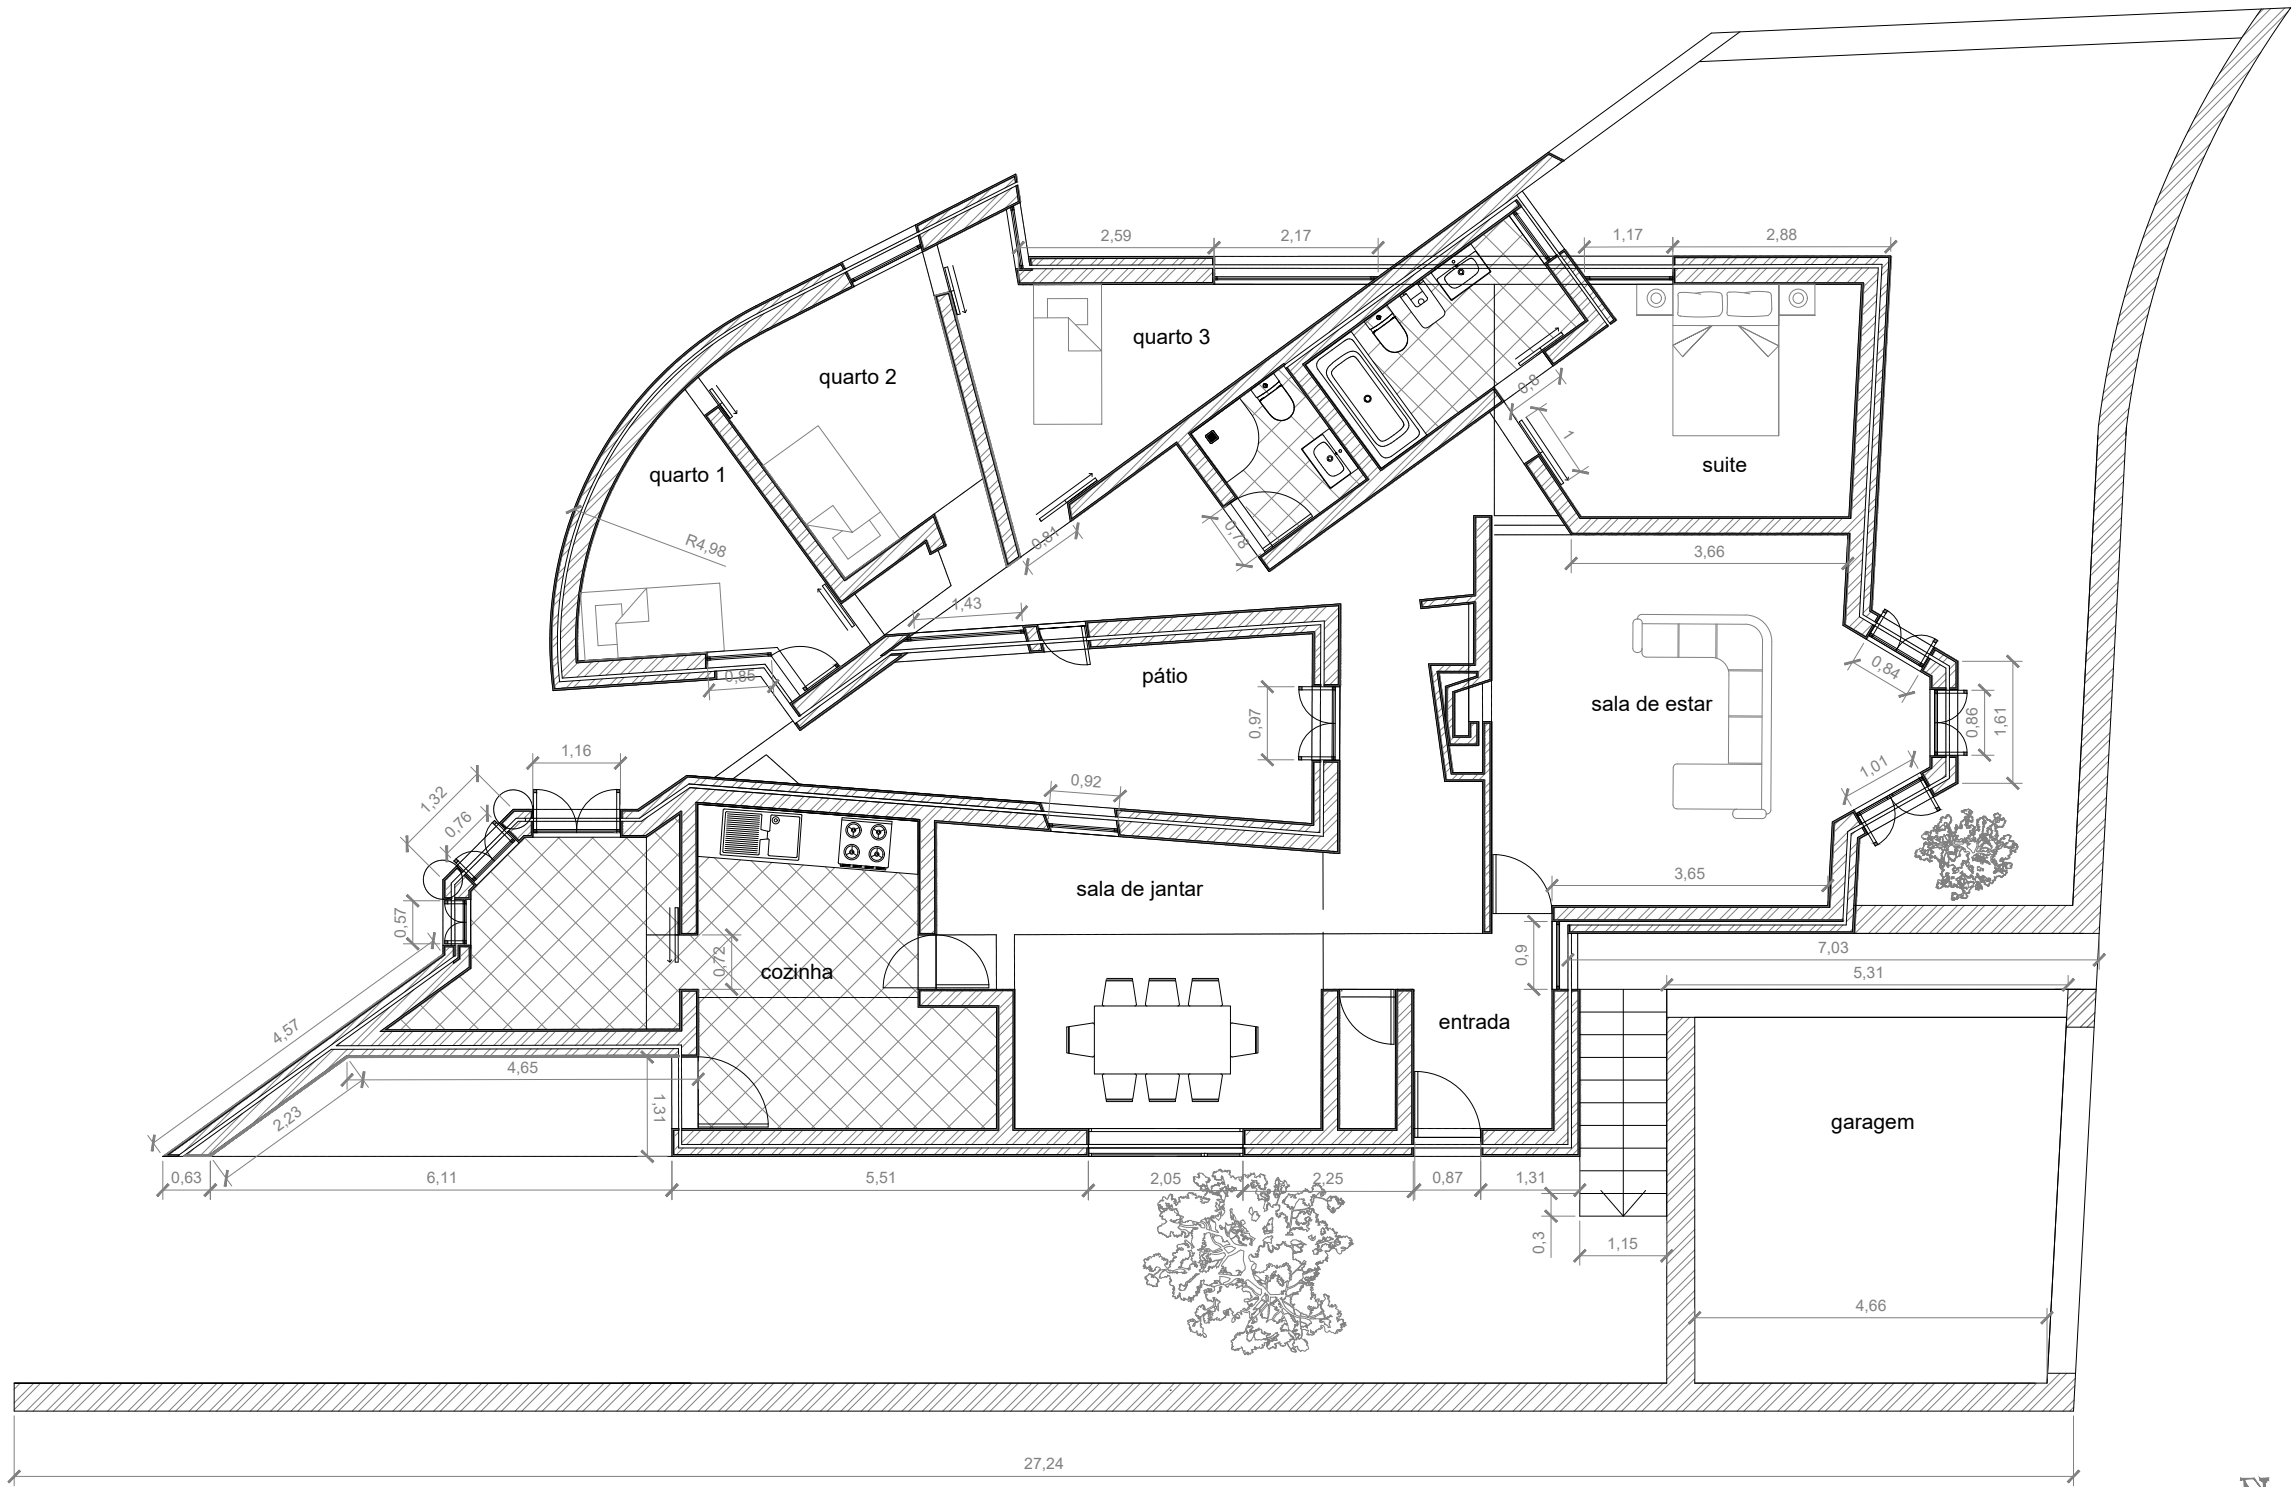


Planta Cotada- Esc. 1:100

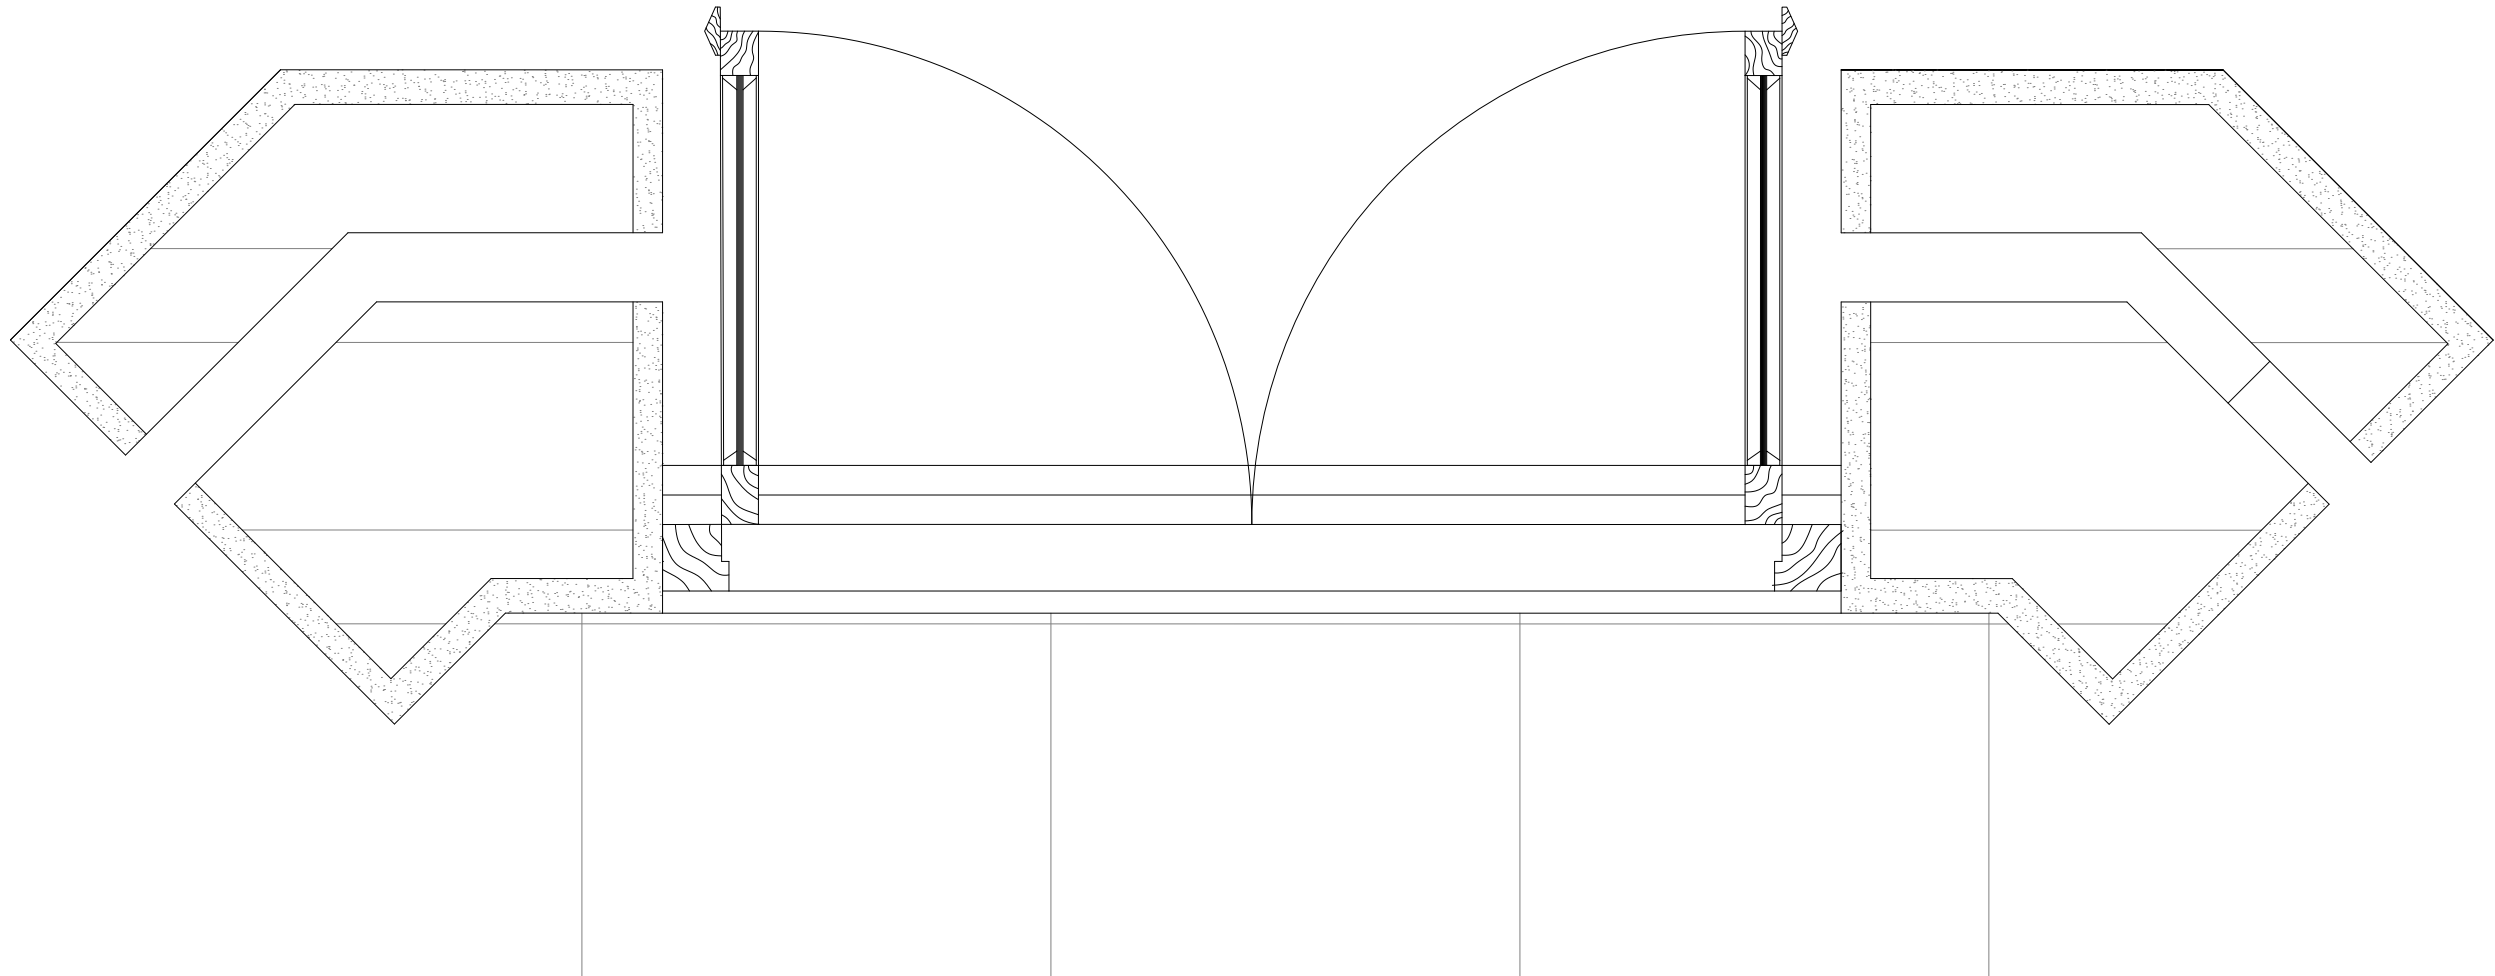

Pormenor do Caixilho da Janela- Esc. 1:5

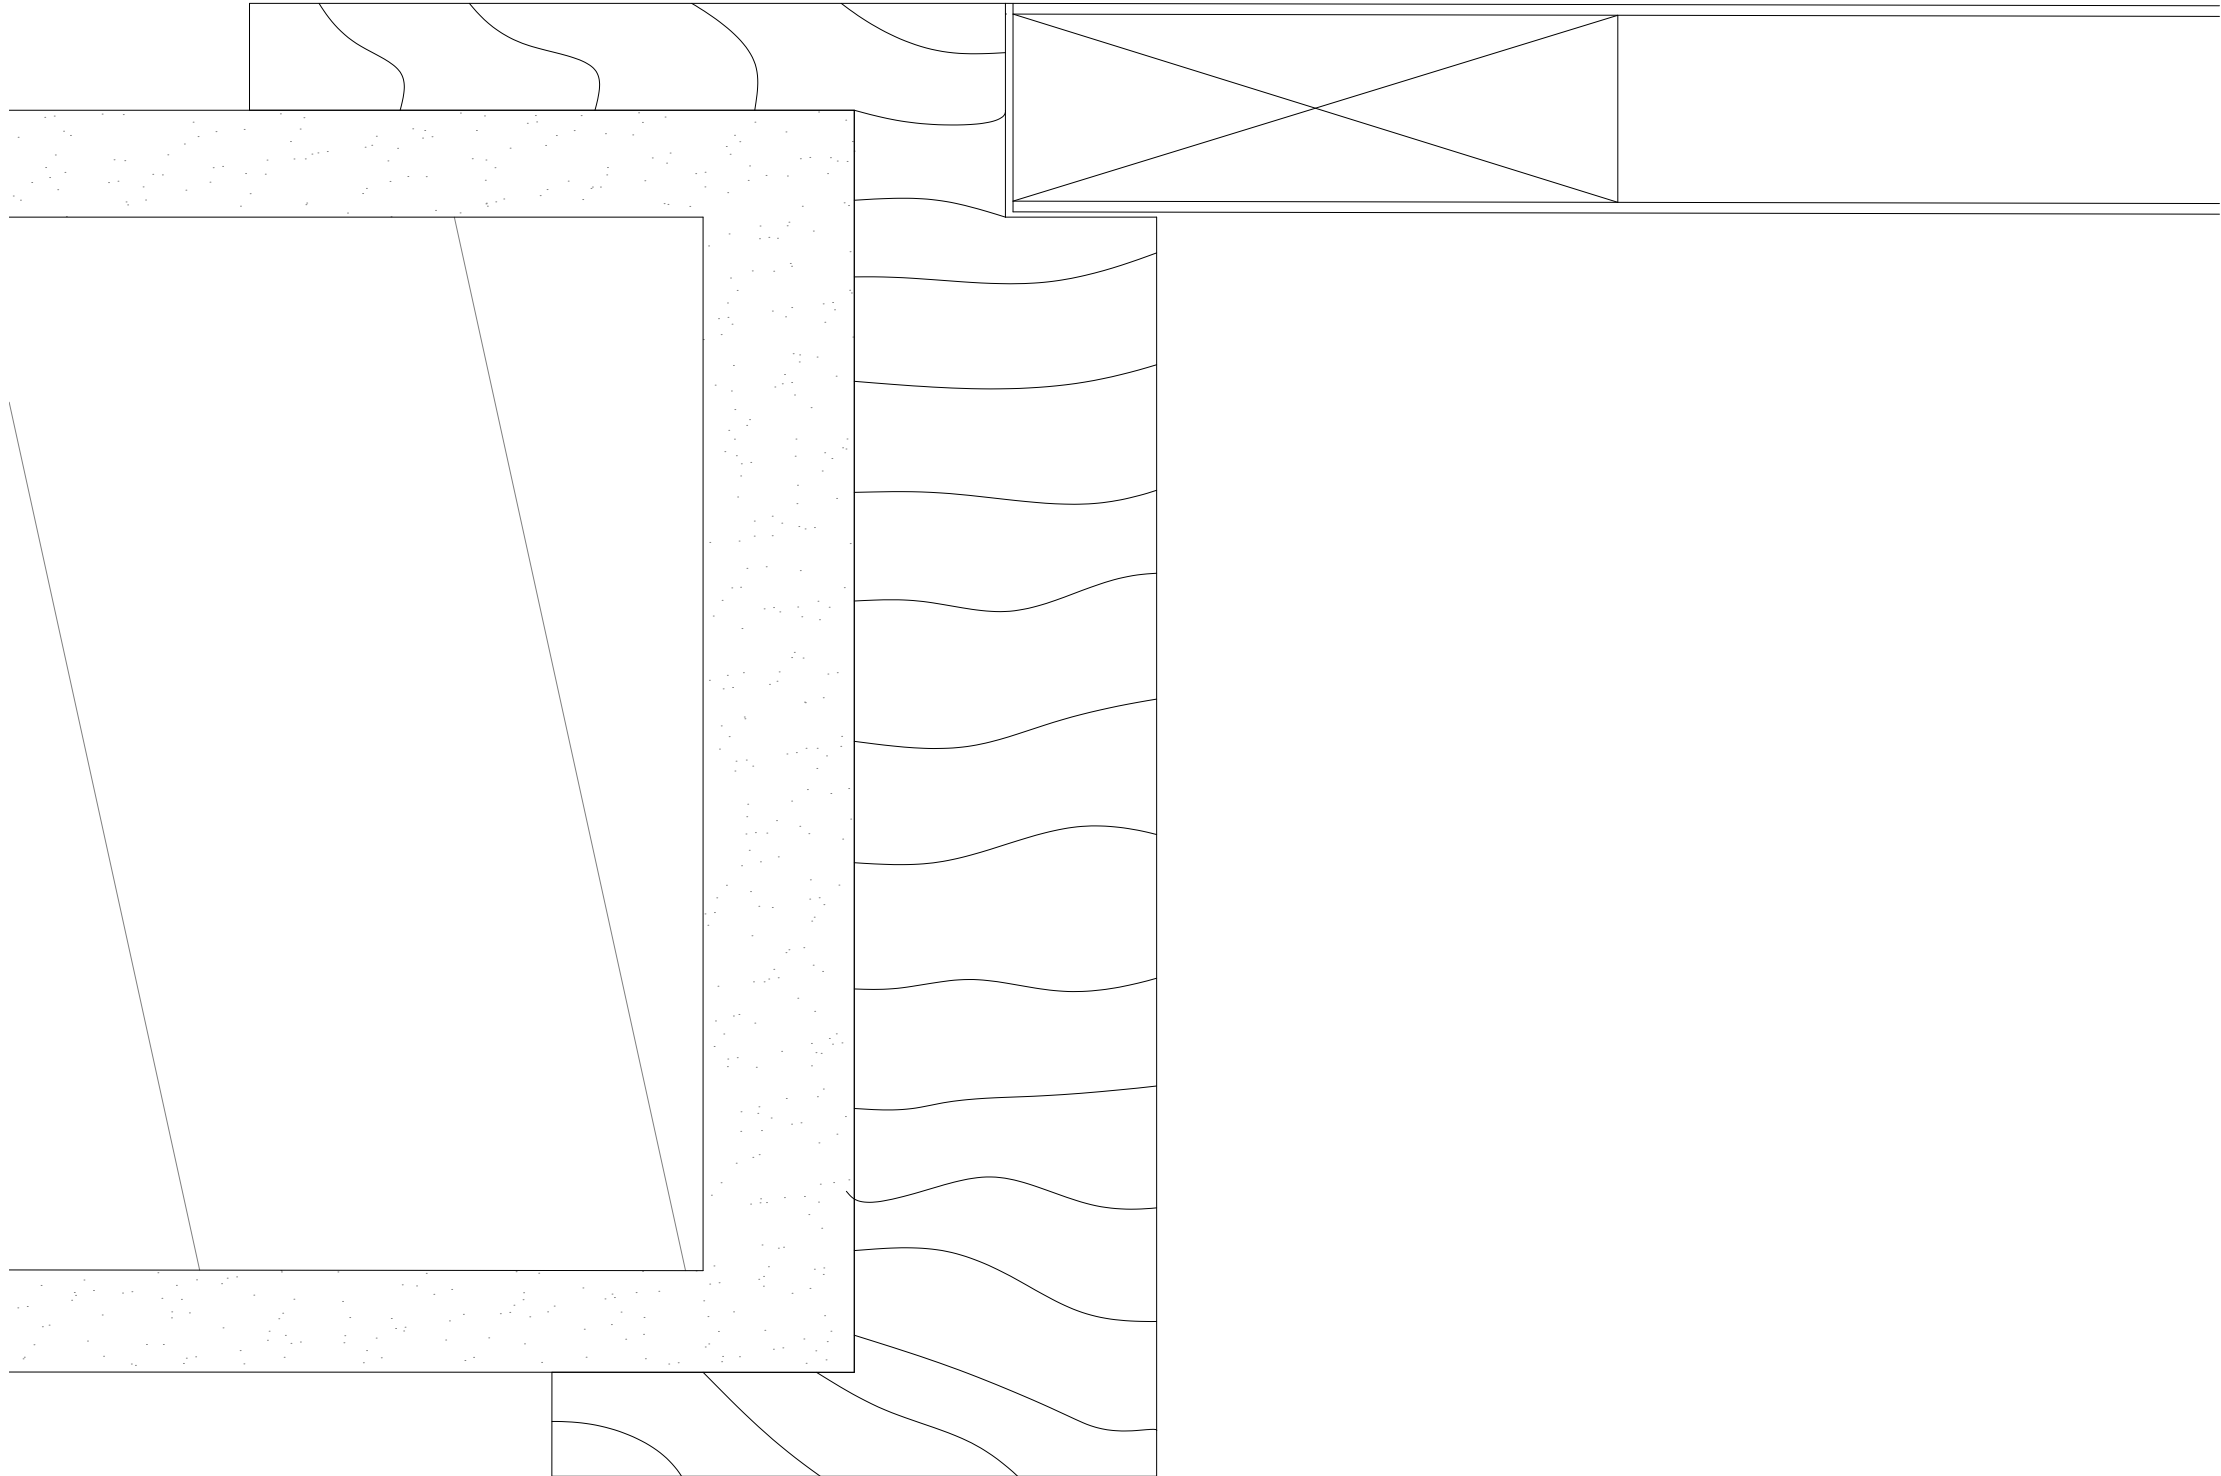

Pormenor 1 da Porta- Esc. 1:1

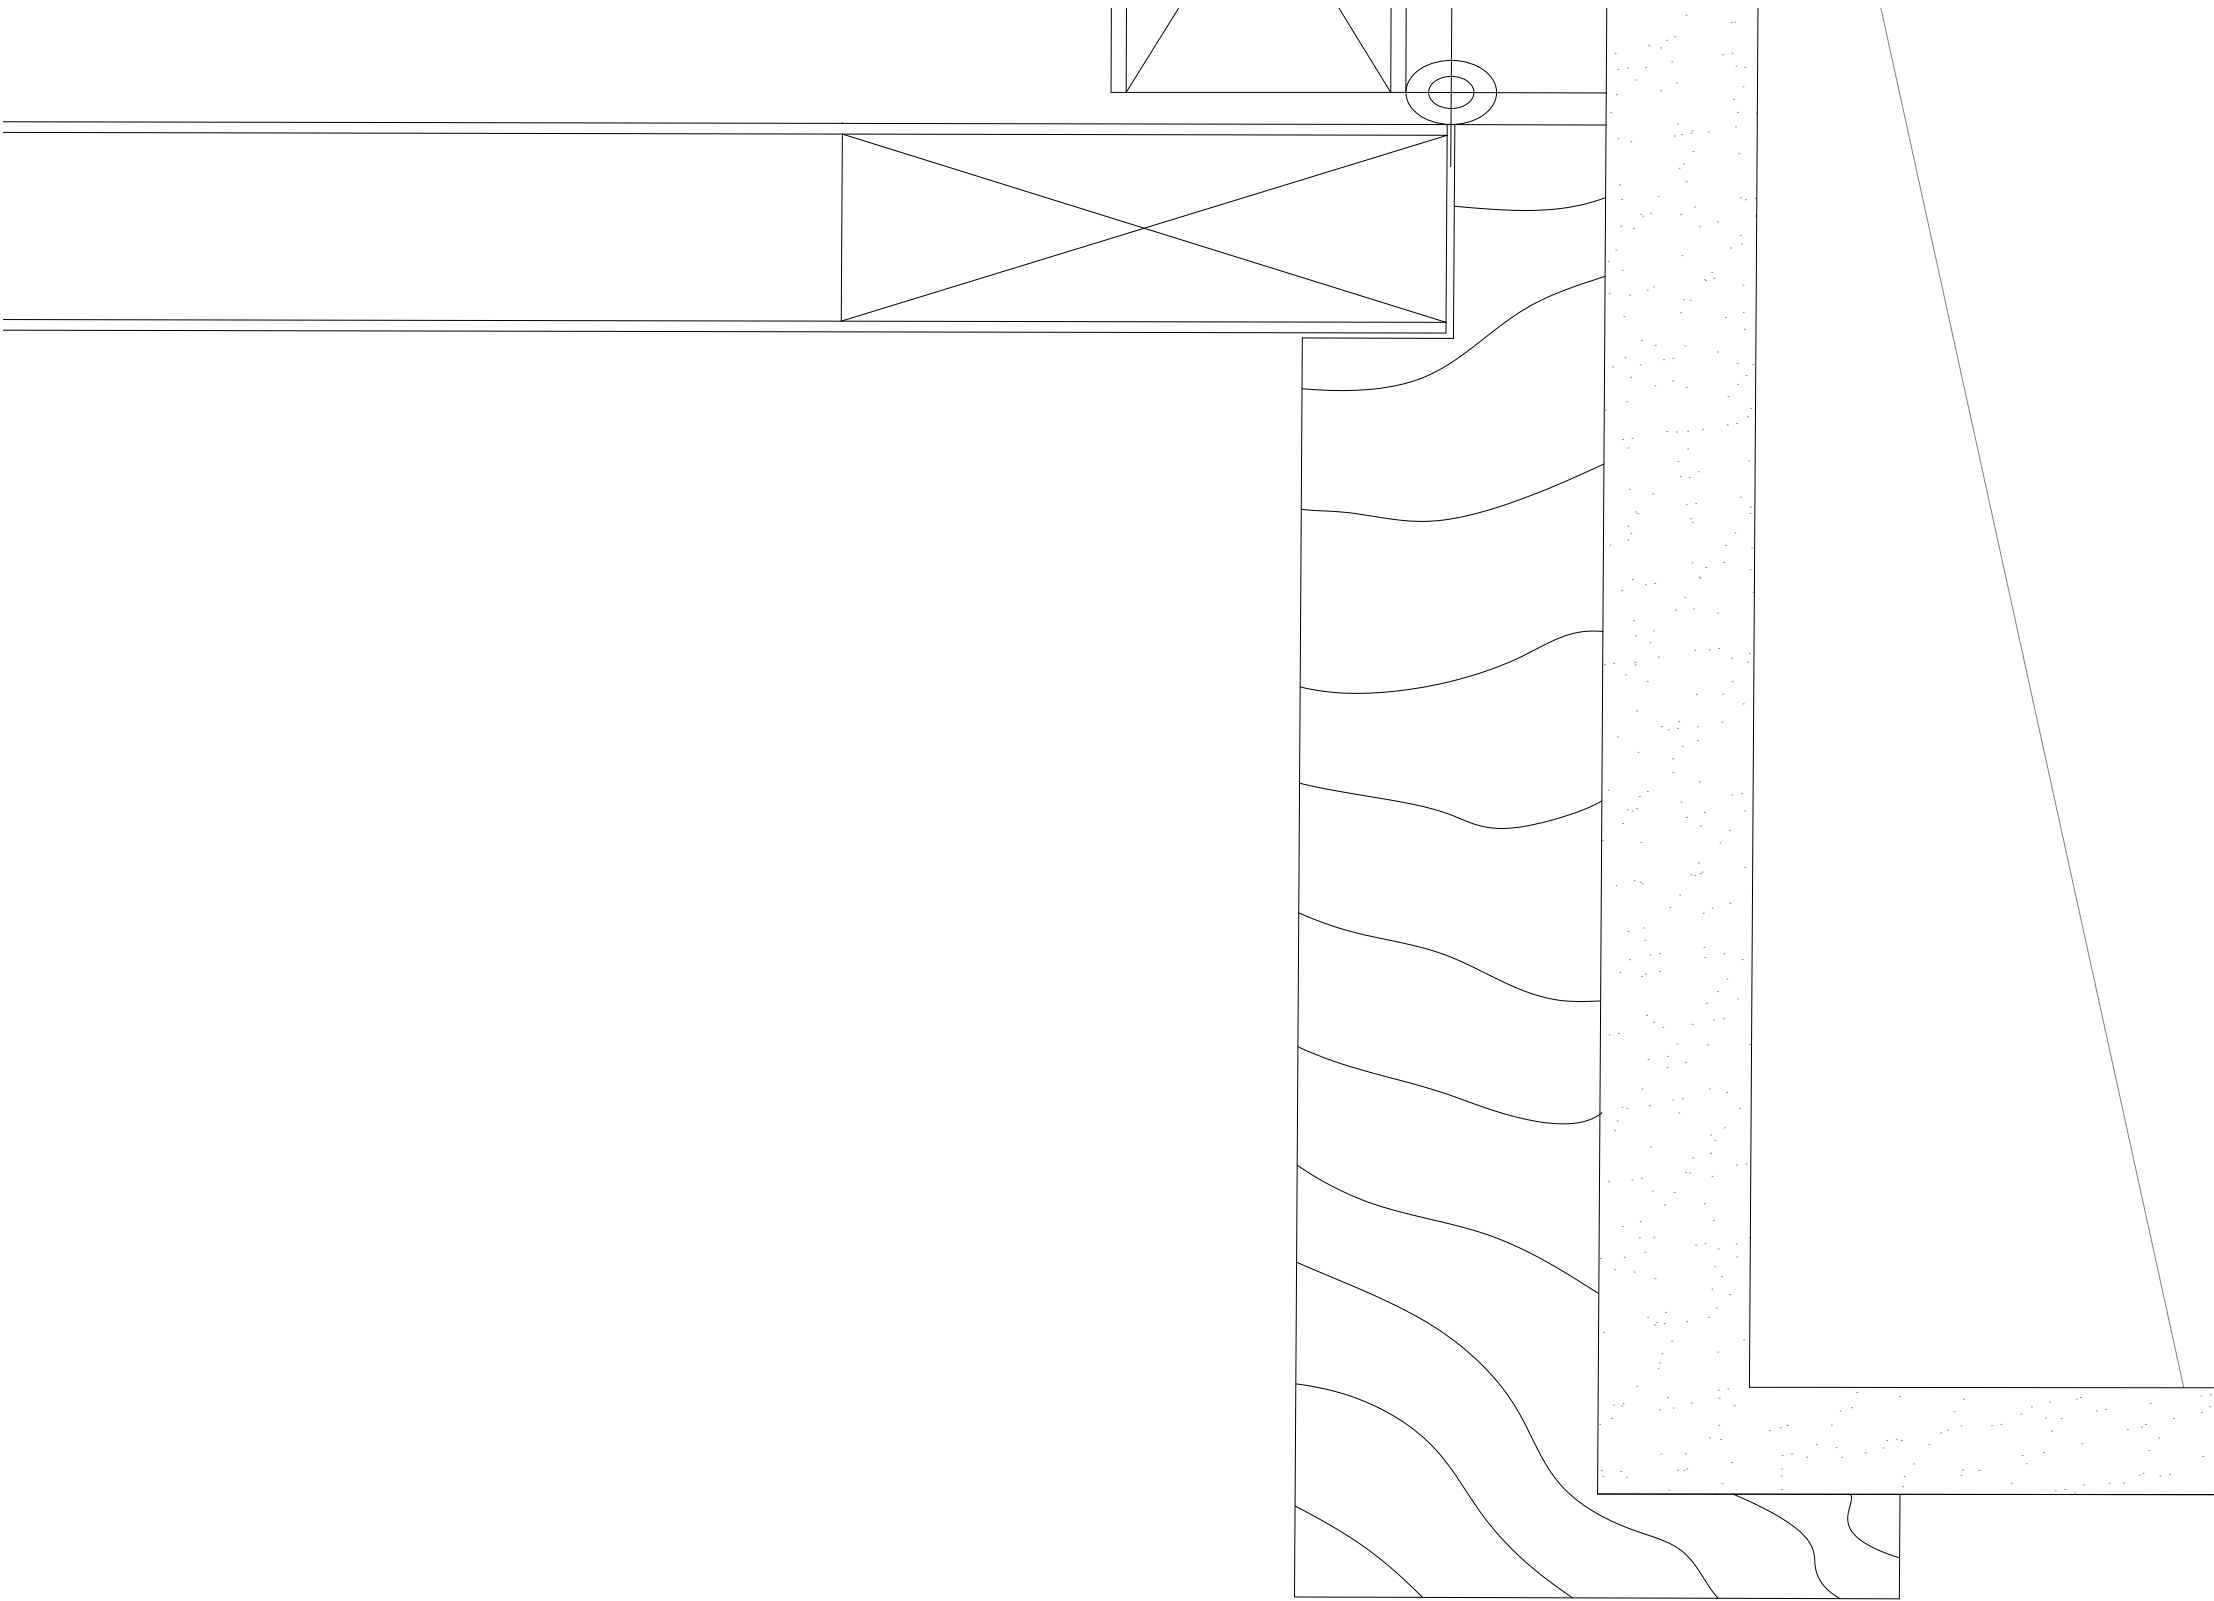

Pormenor 2 da Porta- Esc. 1:1