




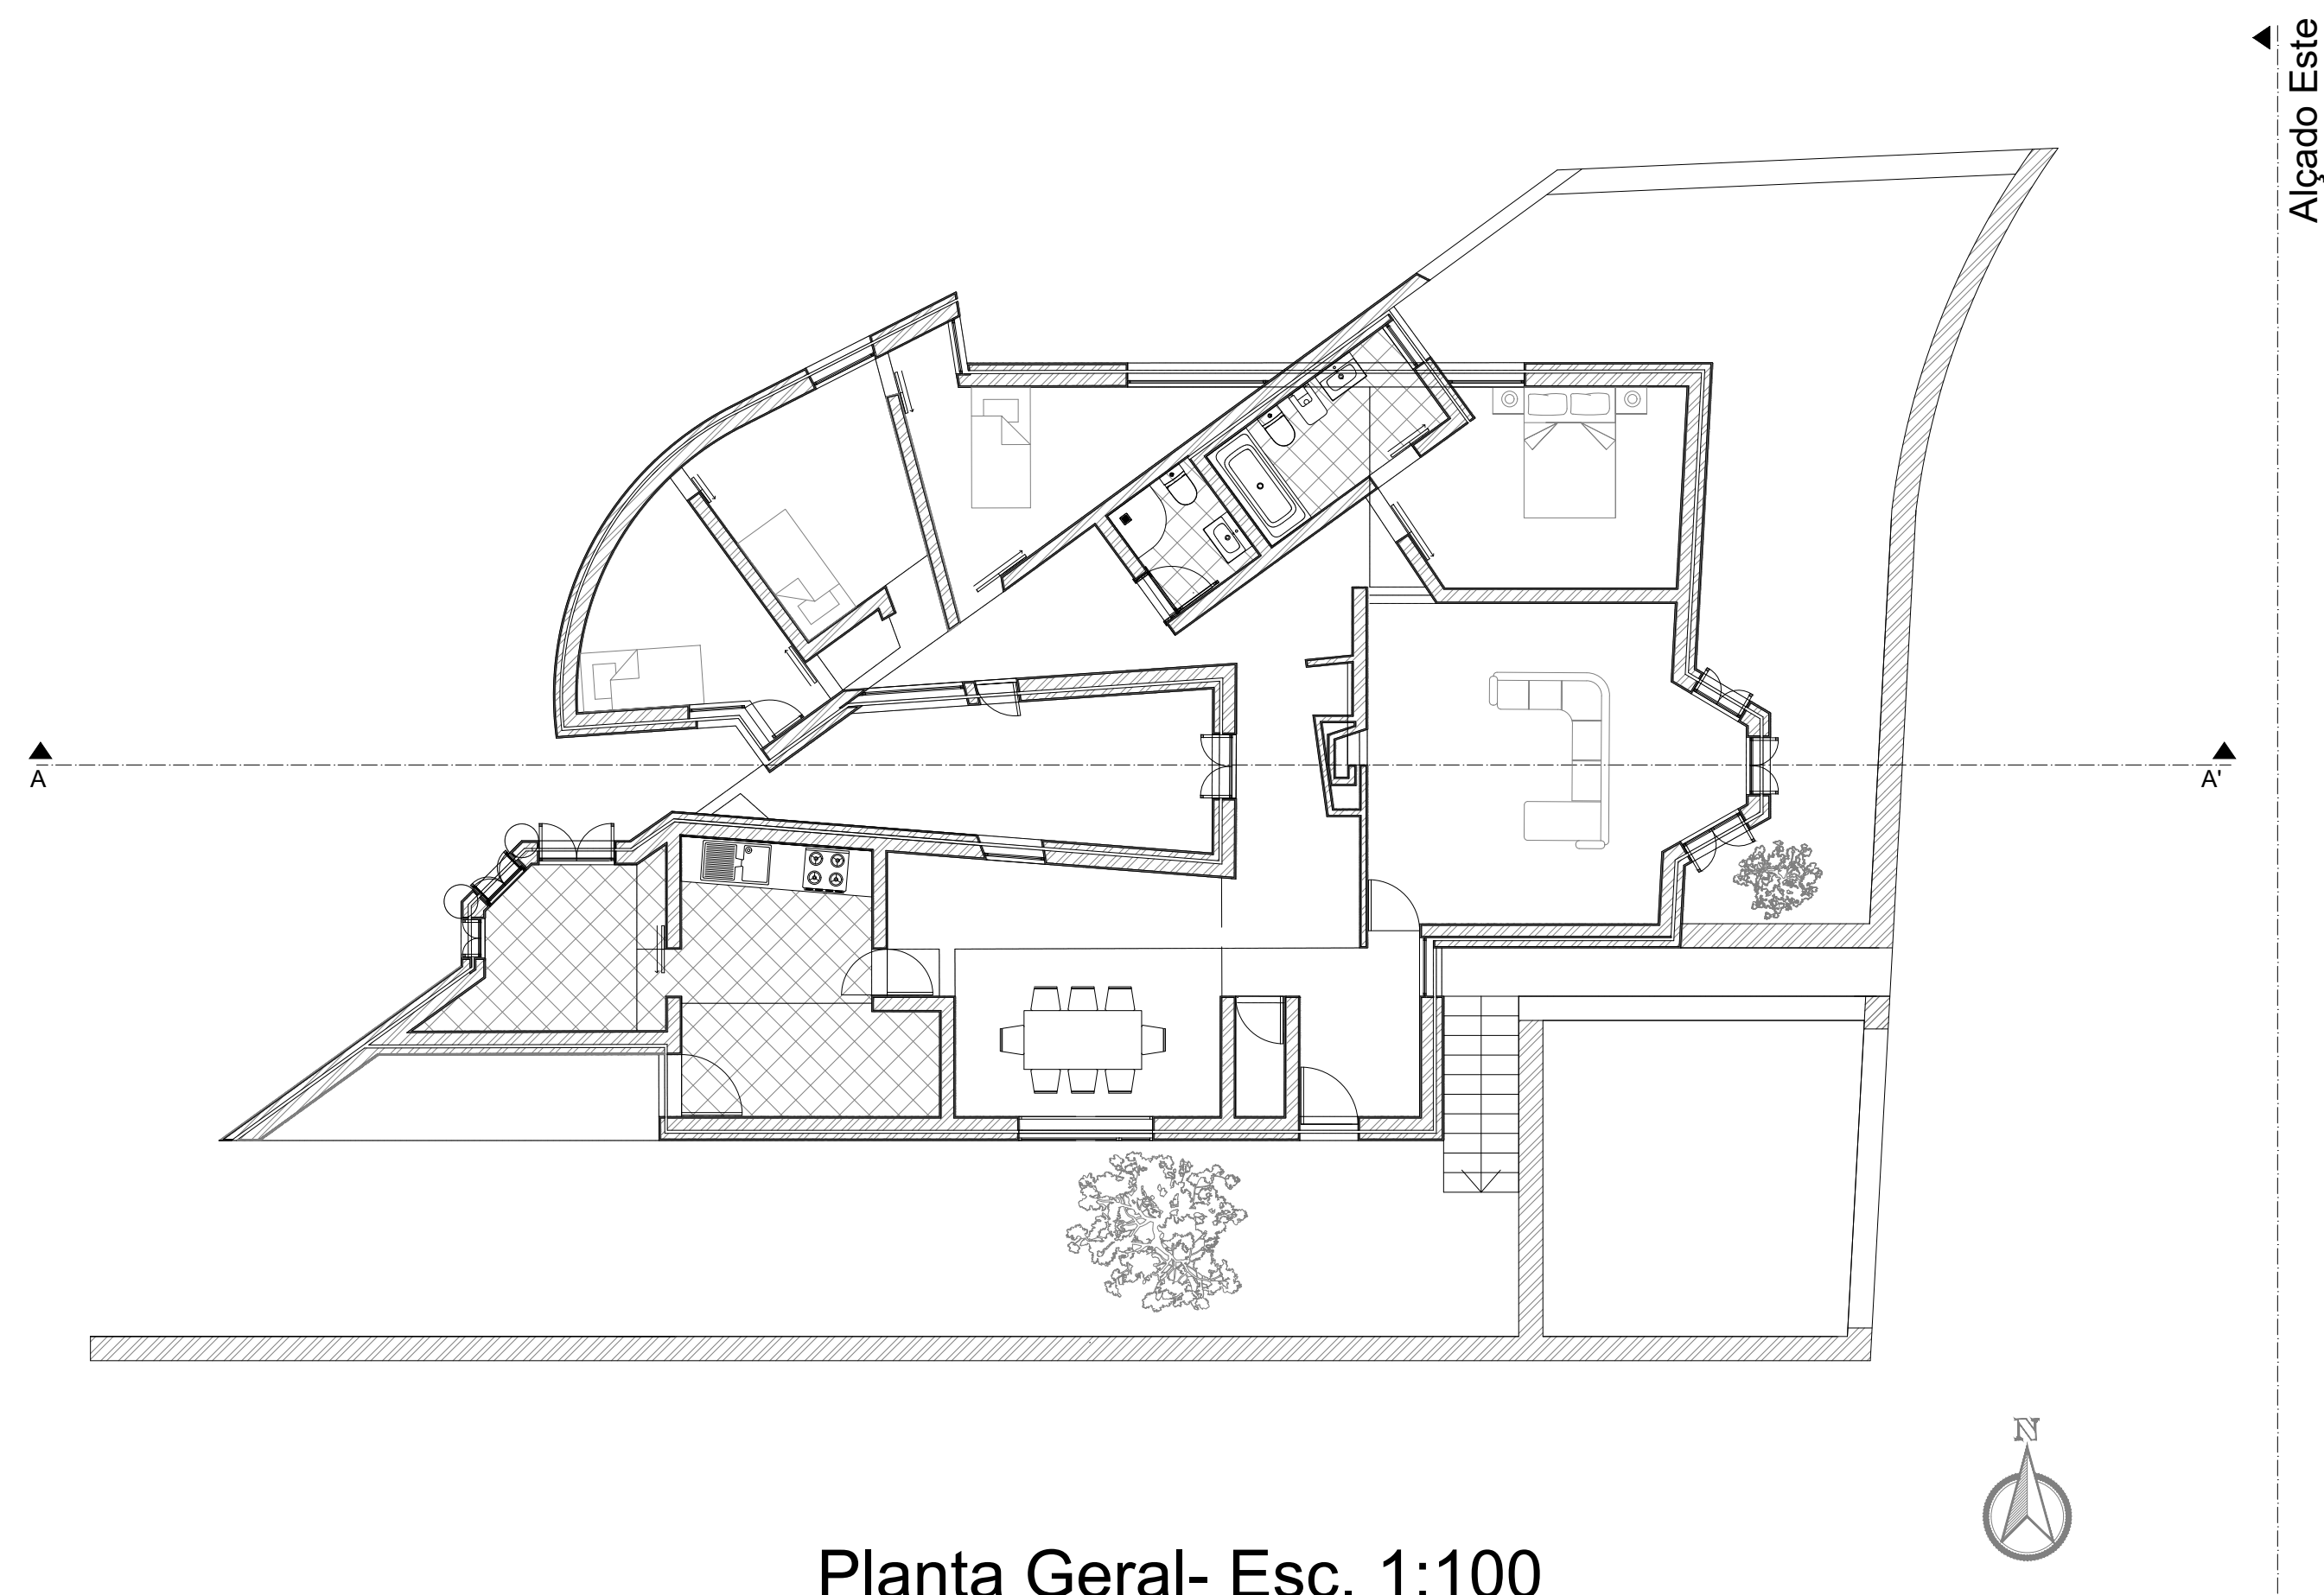


Planta Geral- Esc. 1:100

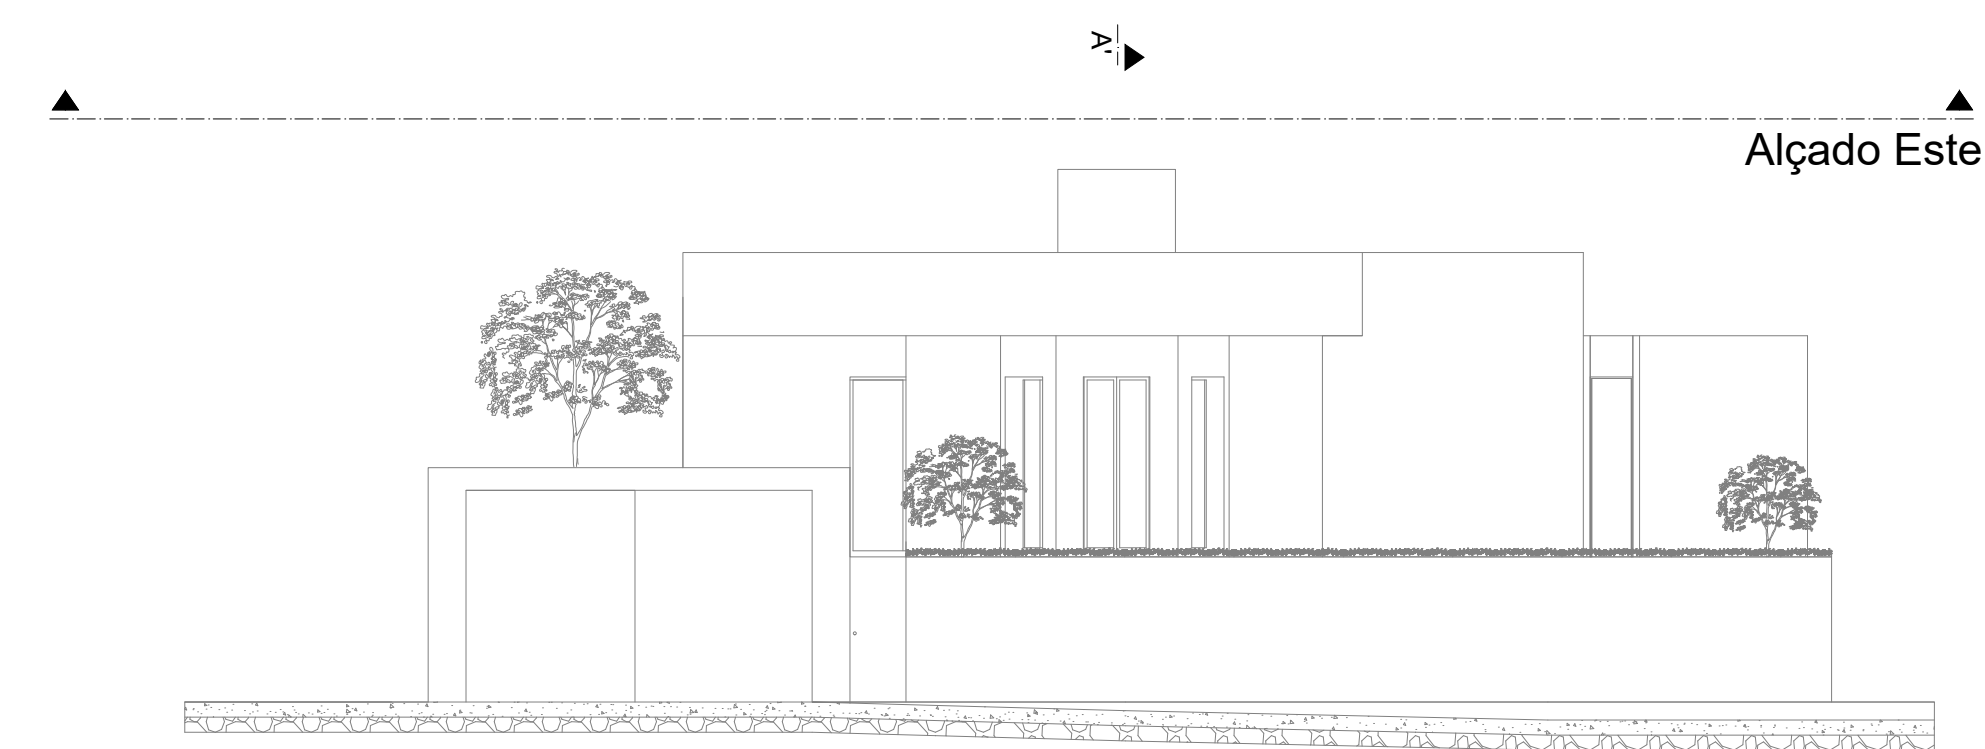

Alçado Este- Esc.1:100

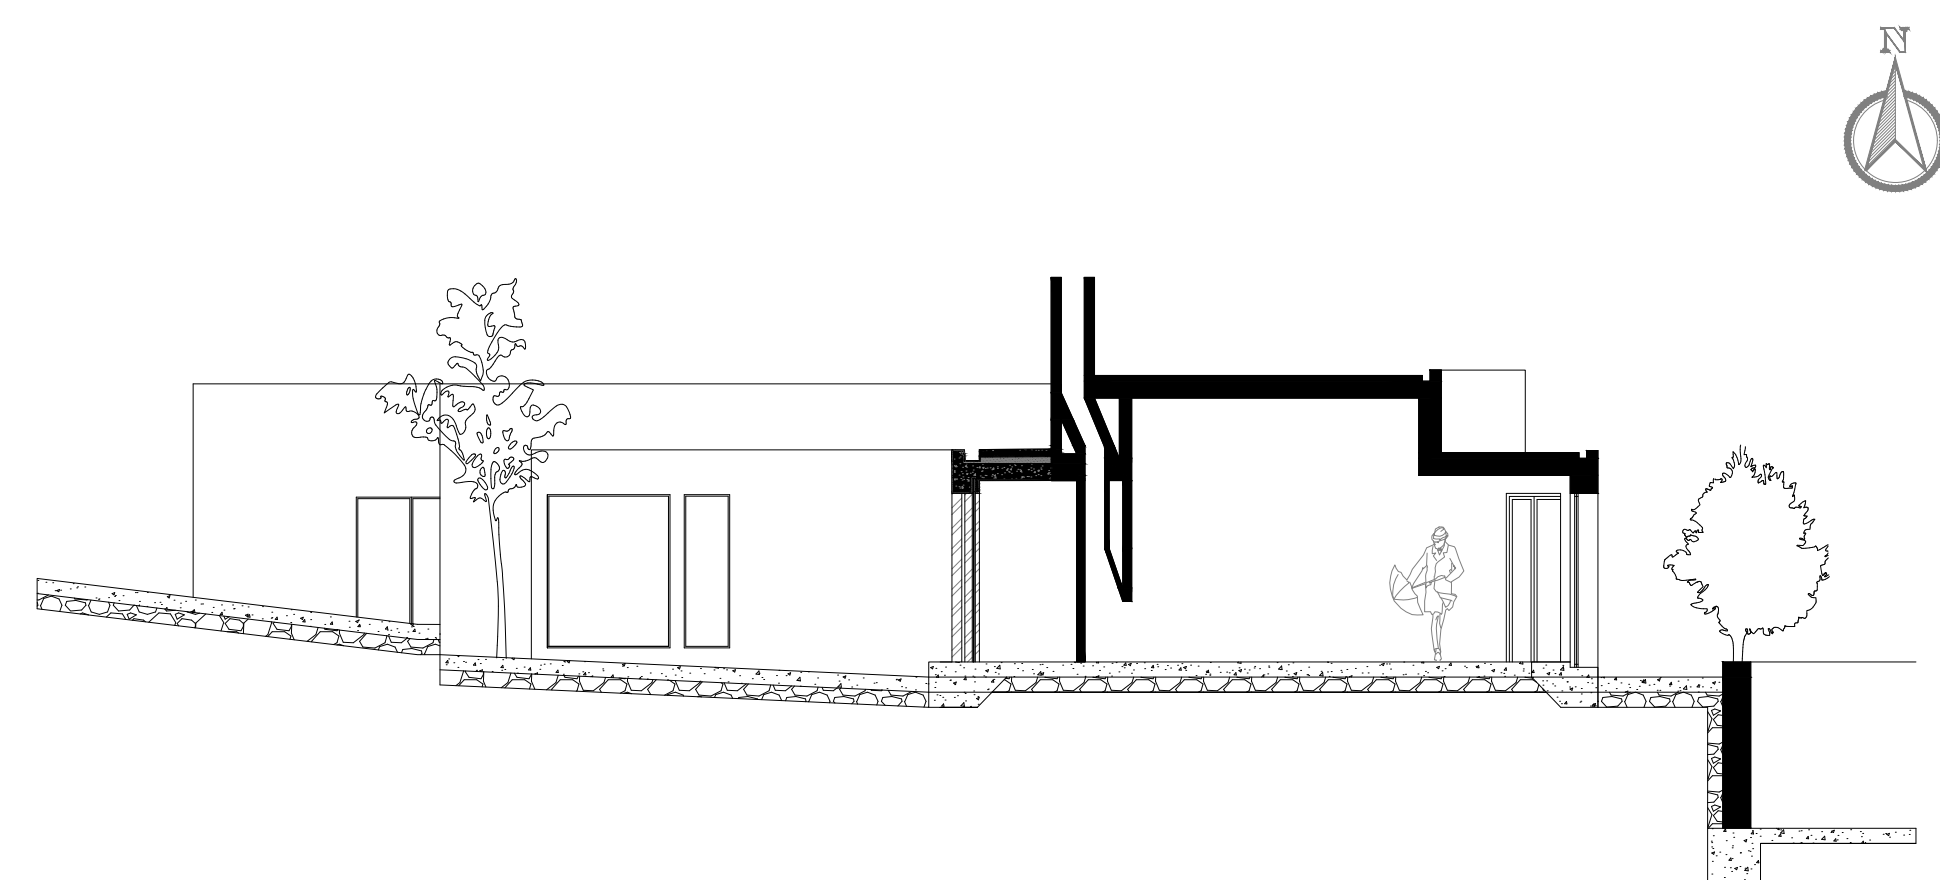

Corte AA'- Esc. 1:100

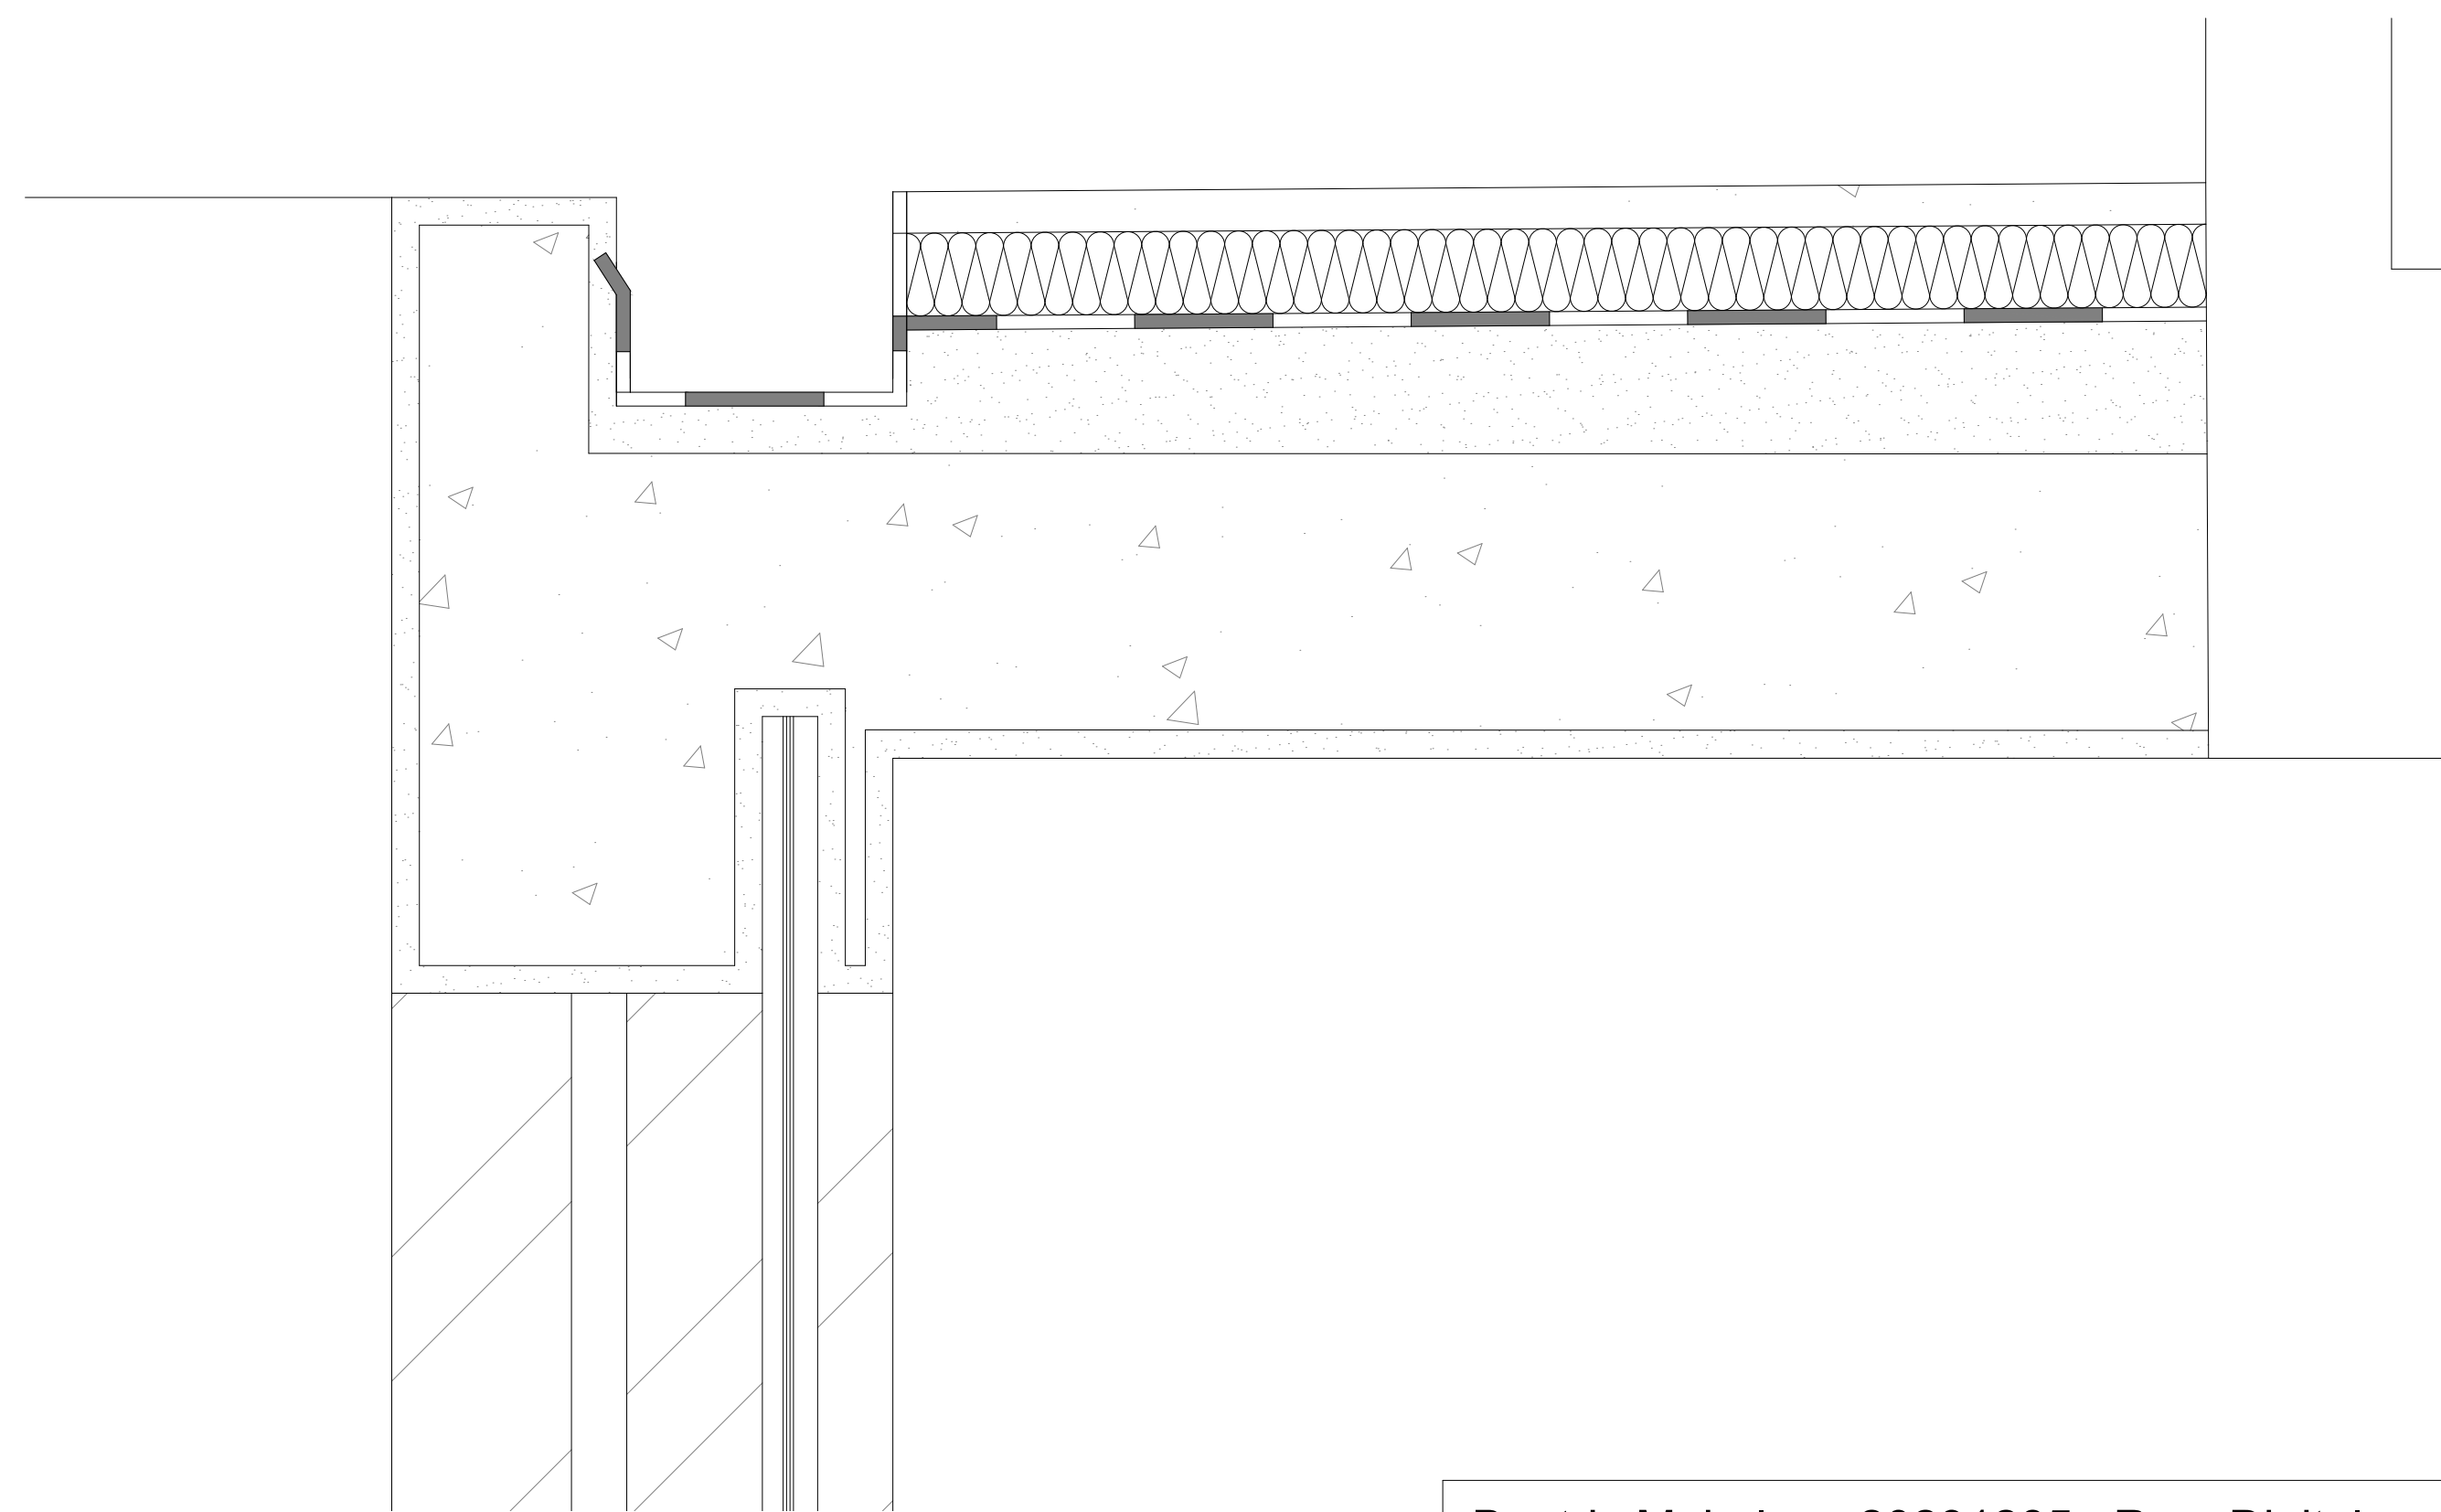

Pormenor Construtivo da Cobertura- Esc. 1:5

Beatriz Meireles . 20231285 . Rep. Digital	
Casa António Carlos Siza	Página 2
18/10/2024 . FAUL . 2ºH . Prof. Nuno Alão	
Planta e Pormenores Construtivos	Esc. 1/100 , 1/5