




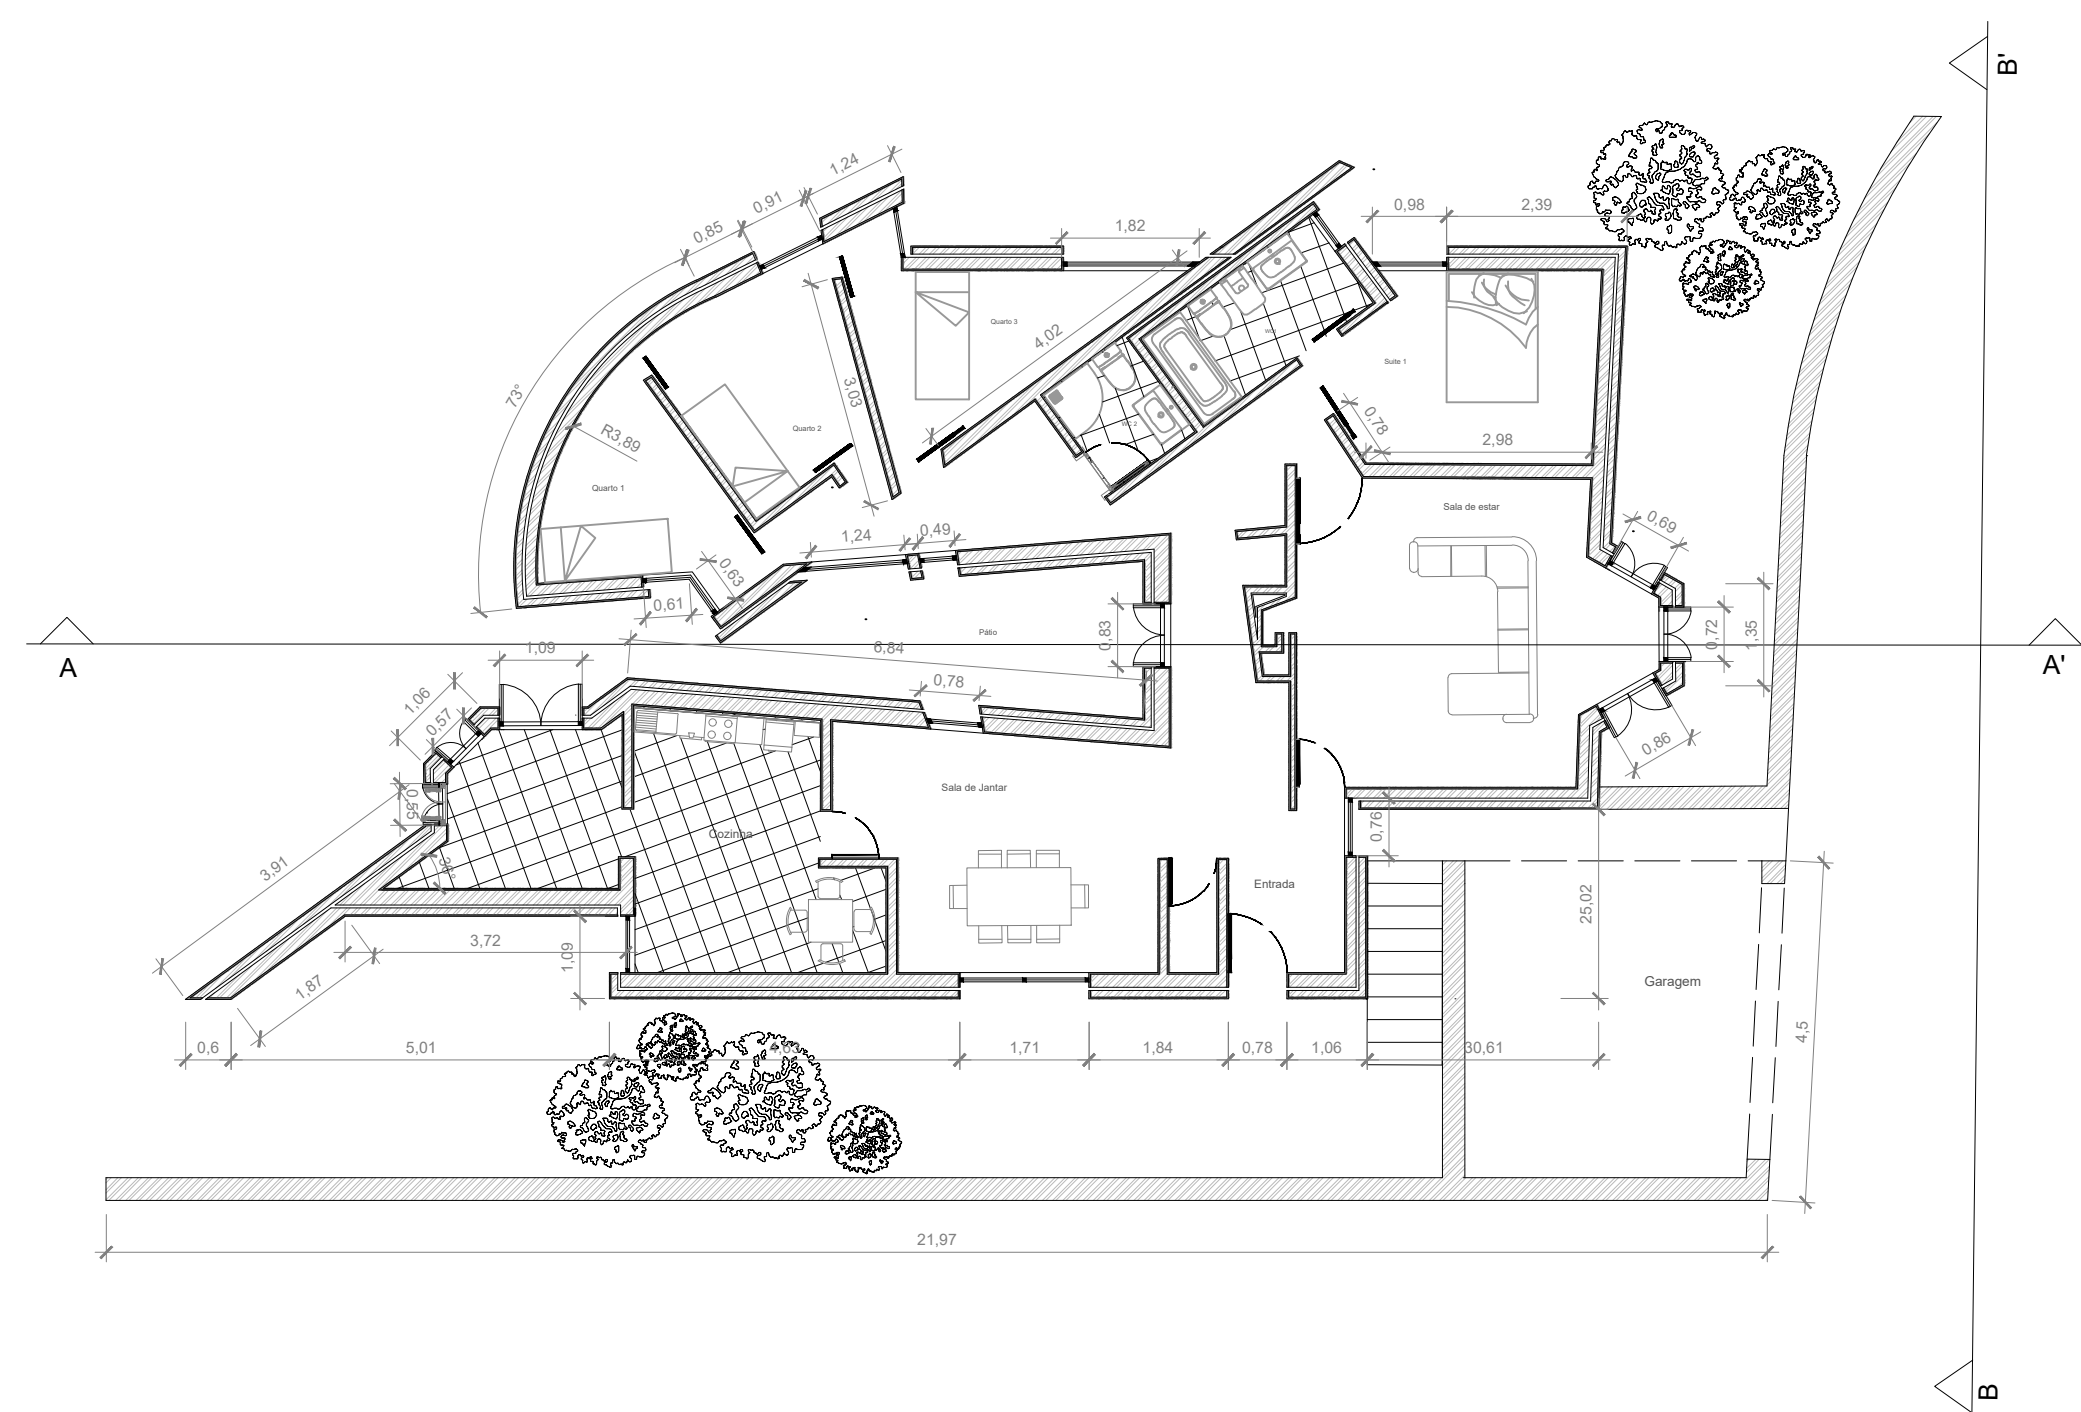


Planta Escala 1/100

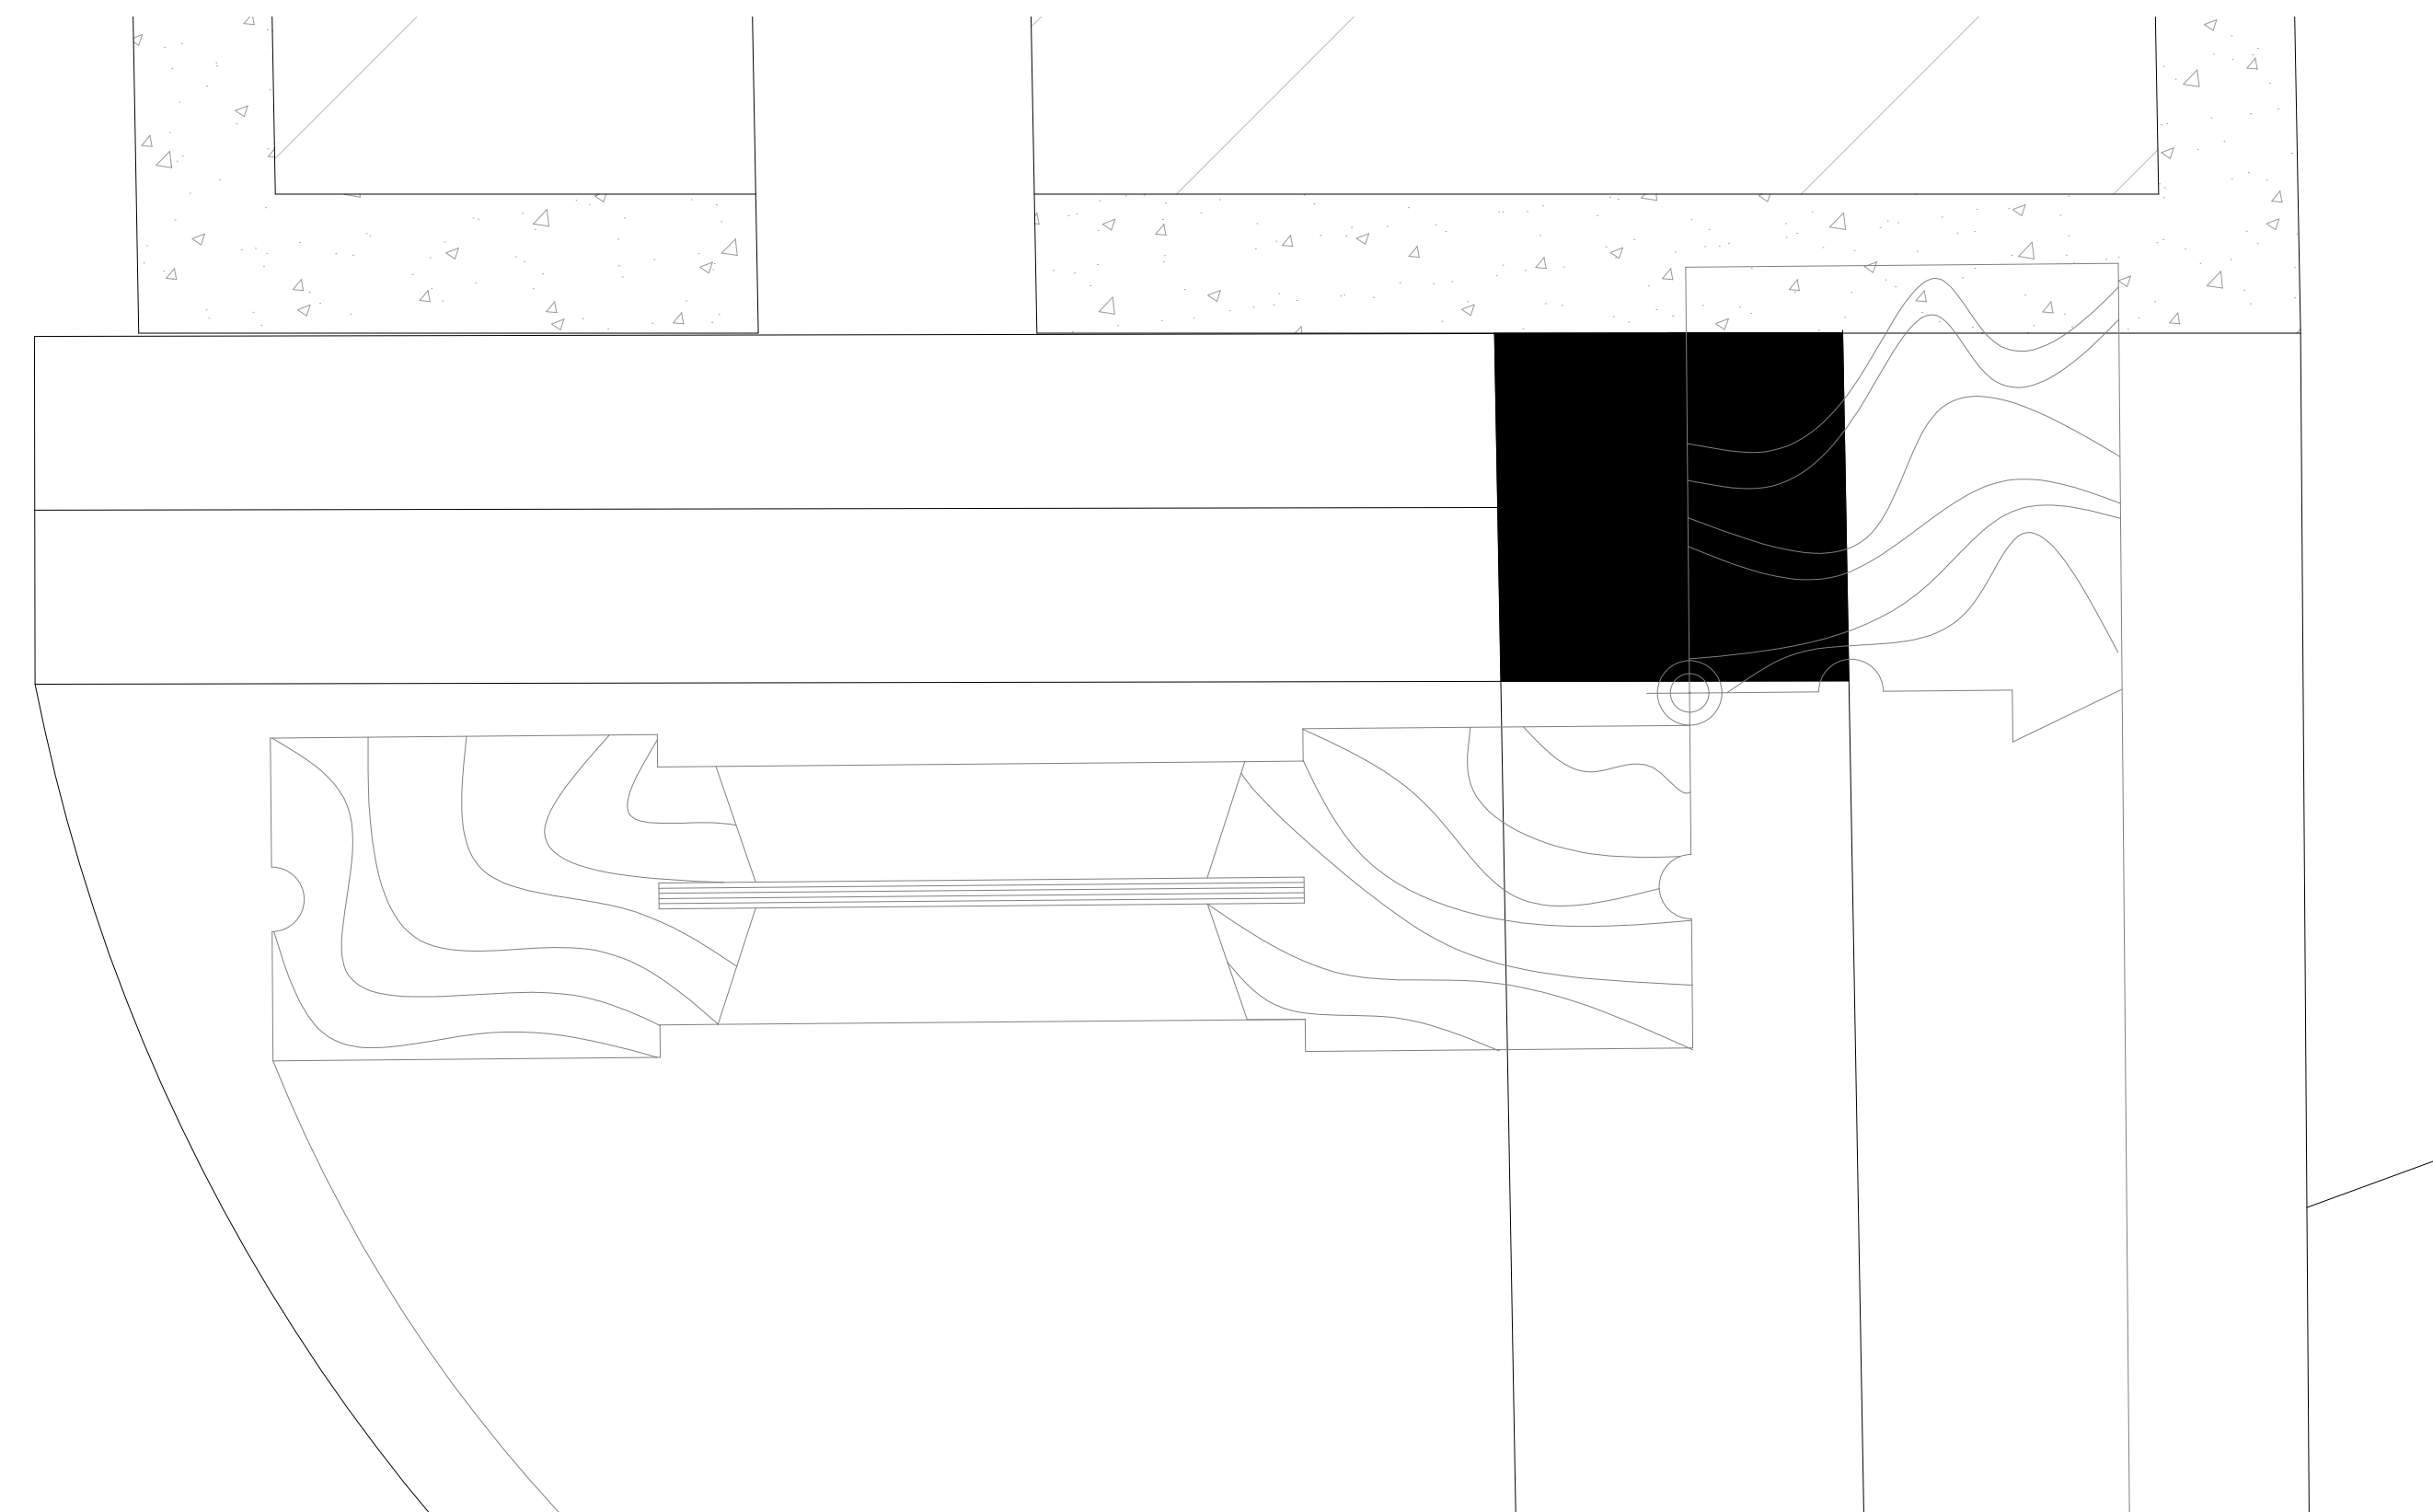

Pormenor 1 da Janela Escala 1/1

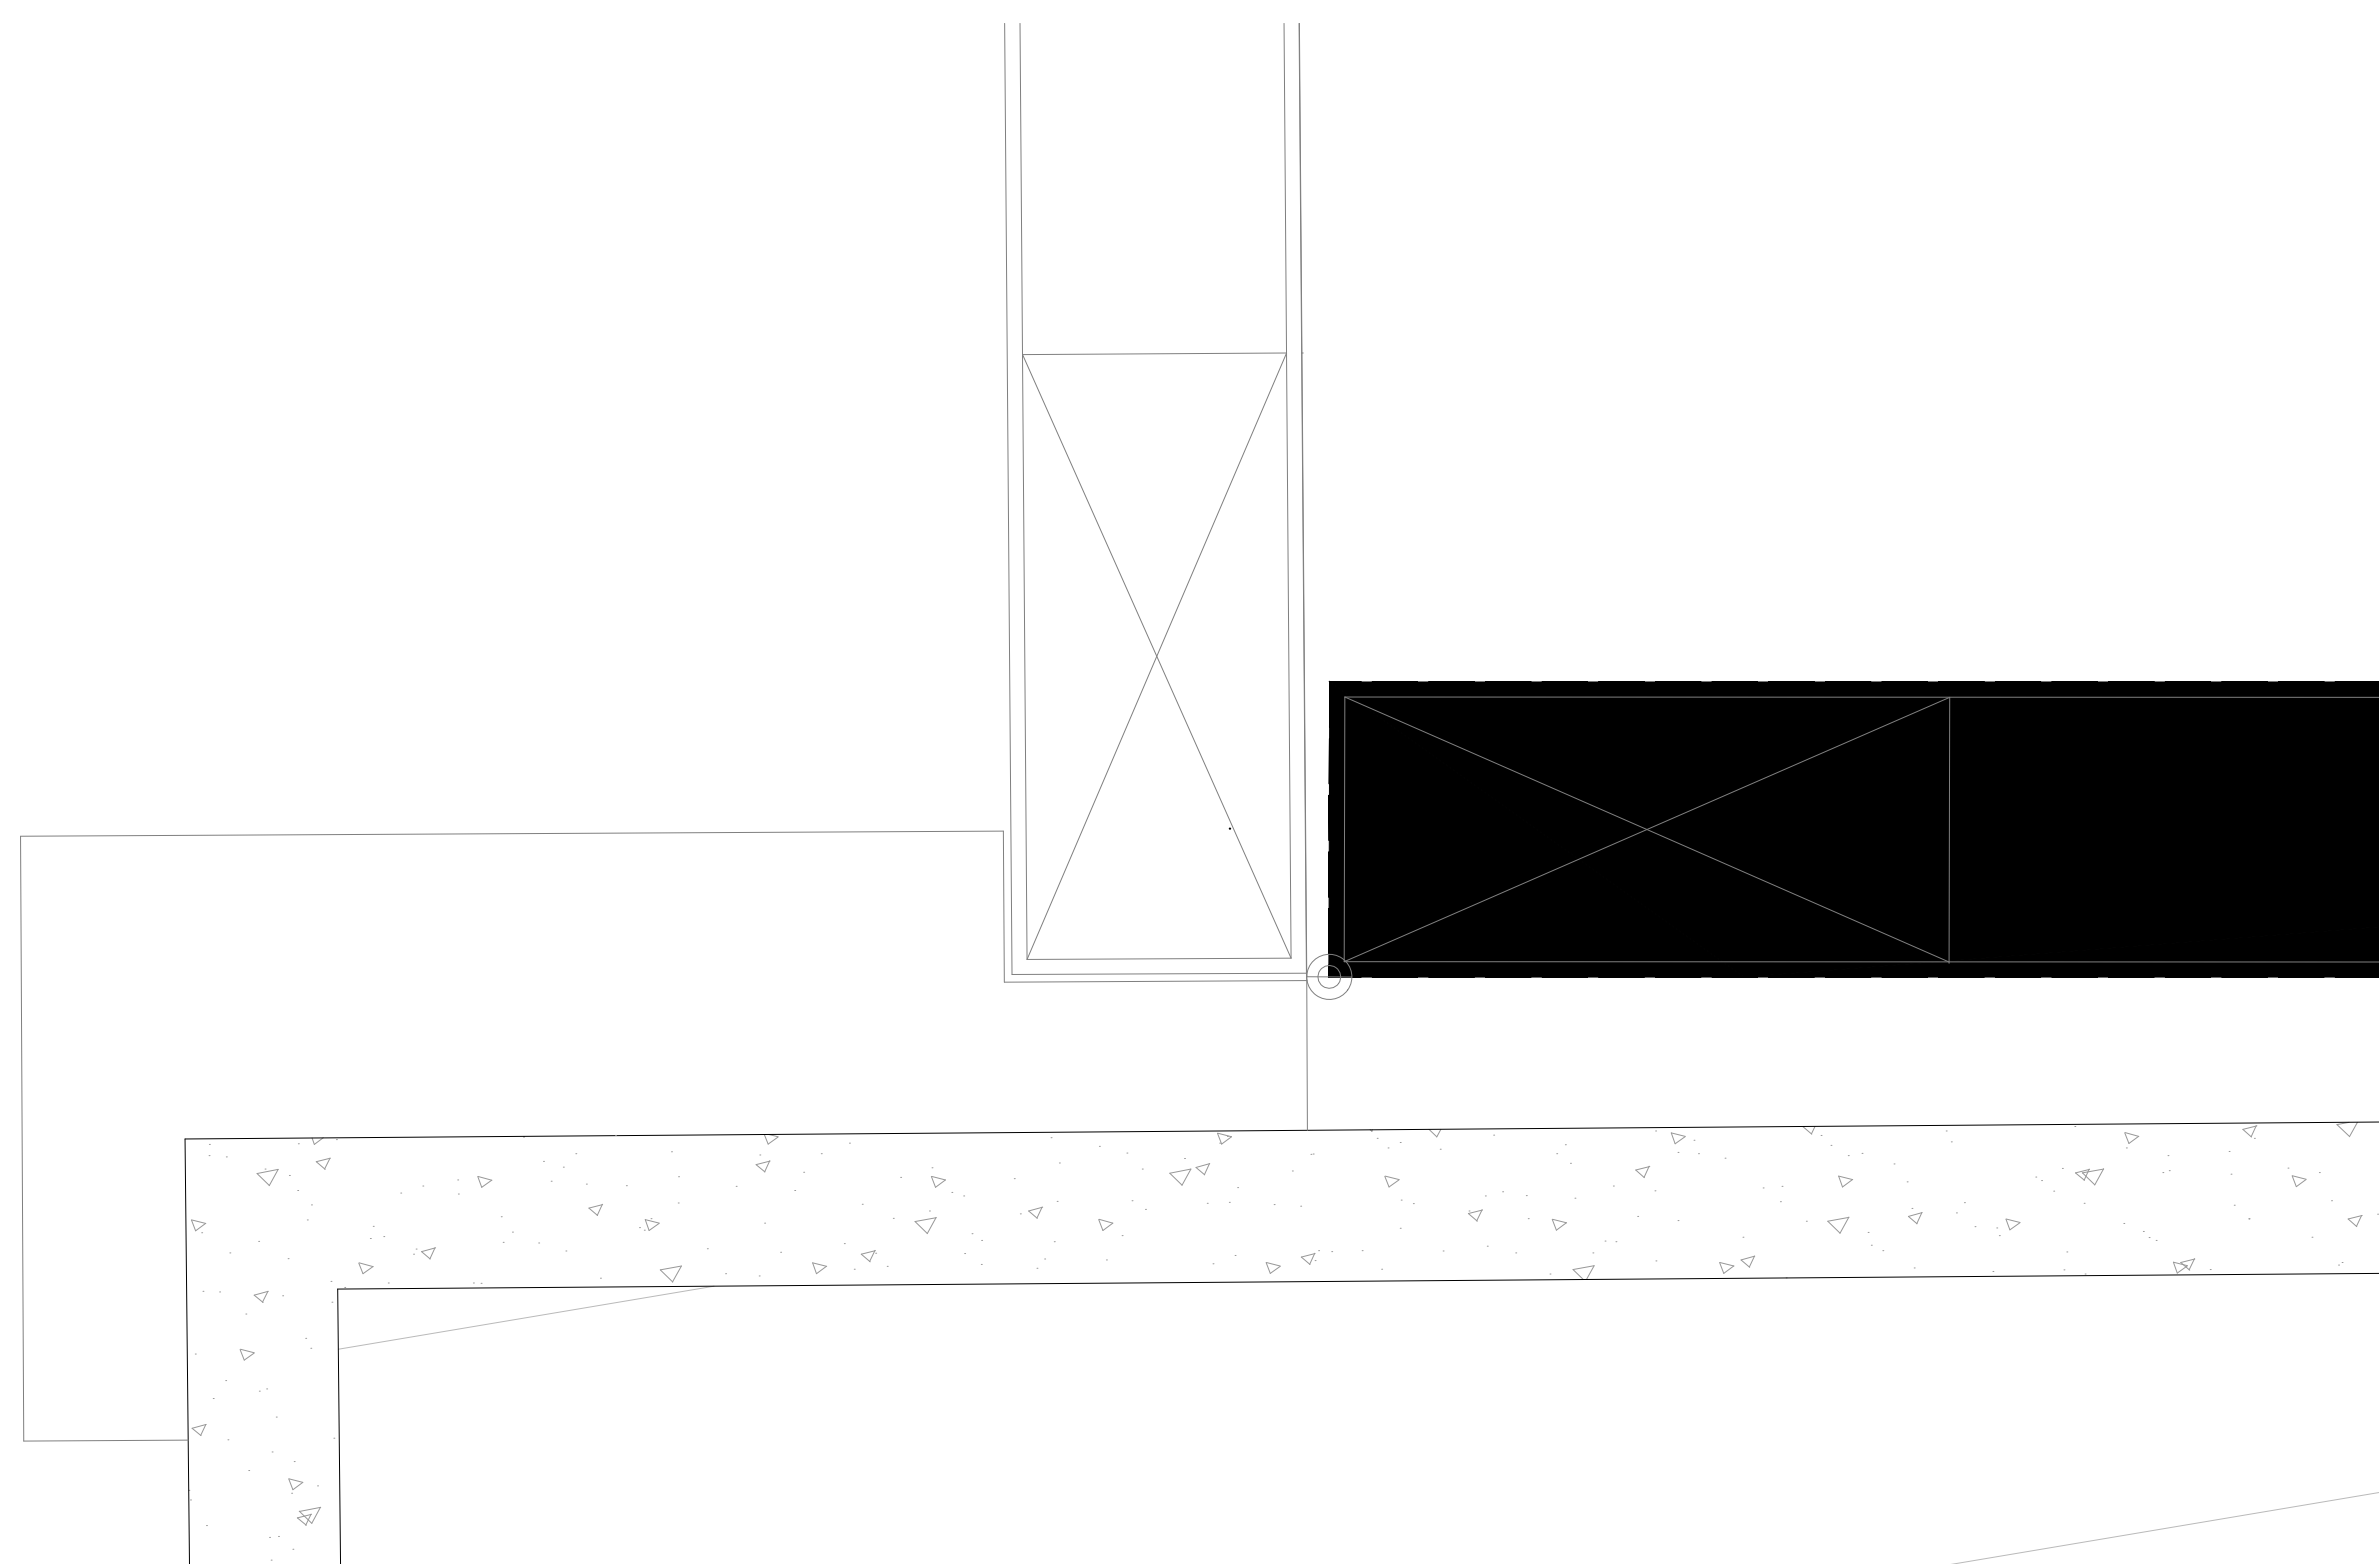

Pormenor da Porta Escala 1/1

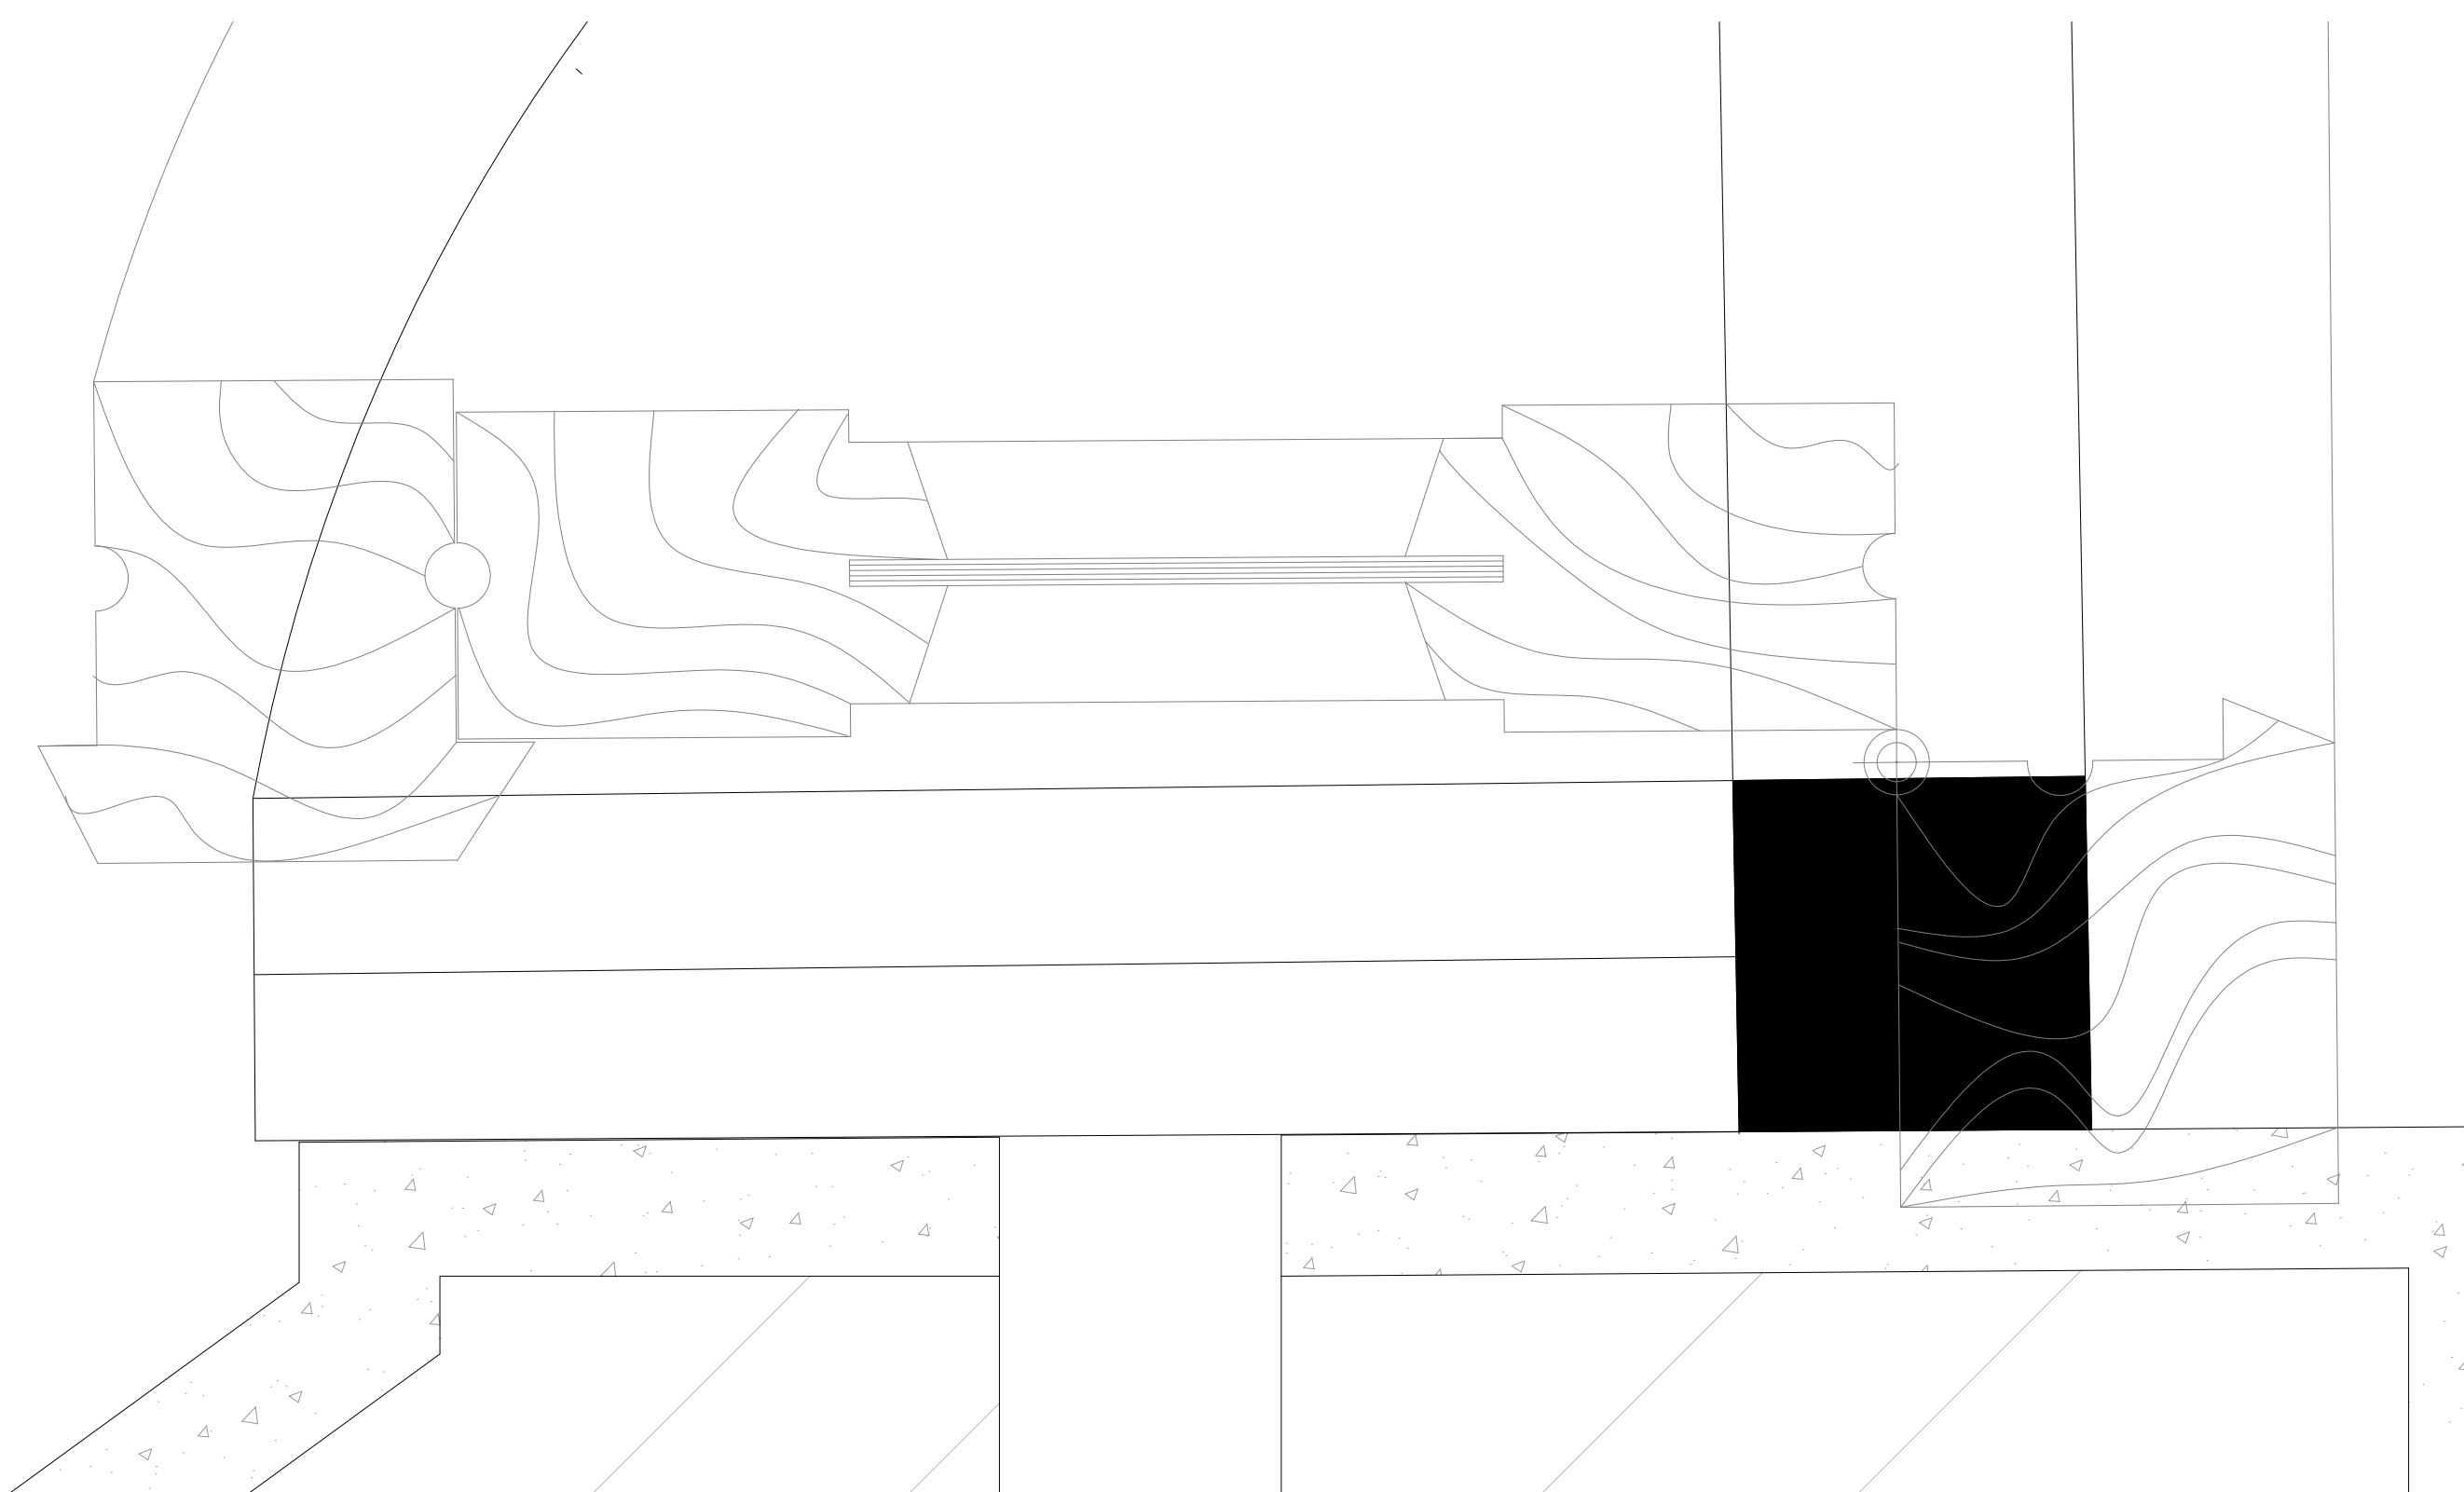

Pormenor 2 da Janela Escala 1/1

Bruna Neves Marques , TMIARQ2H , 20231286
Casa António Carlos Siza
PROJETO DE EXECUÇÃO
Planta, Pormenores da Janela e da Porta

Escala 1/100 e 1/1
Data 23/10/2024