




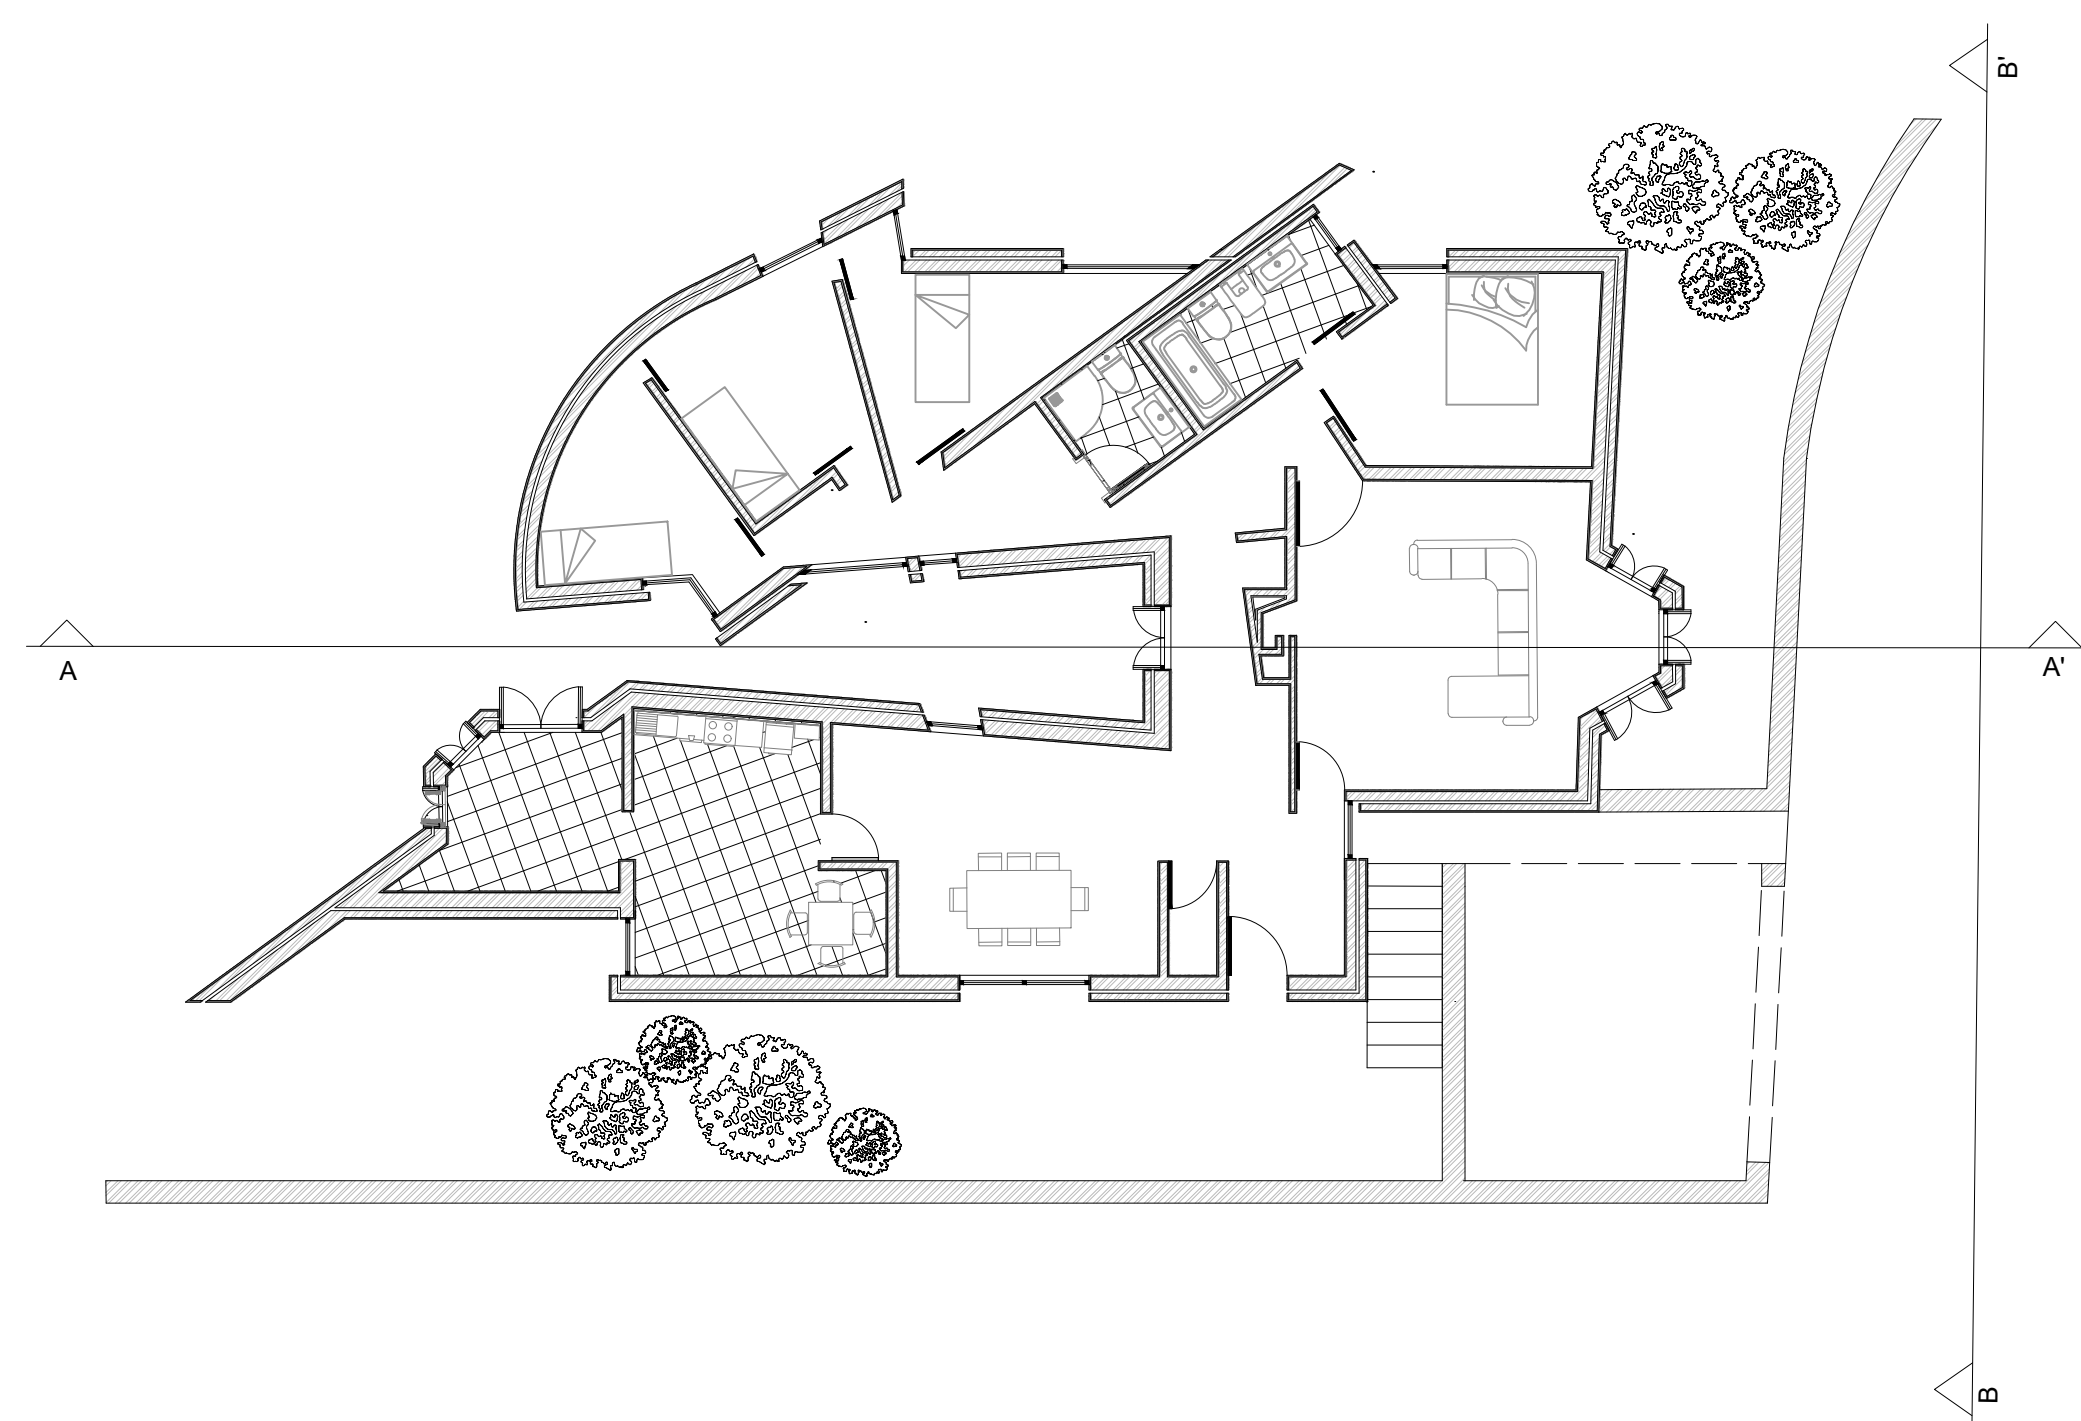


Planta Escala 1/100

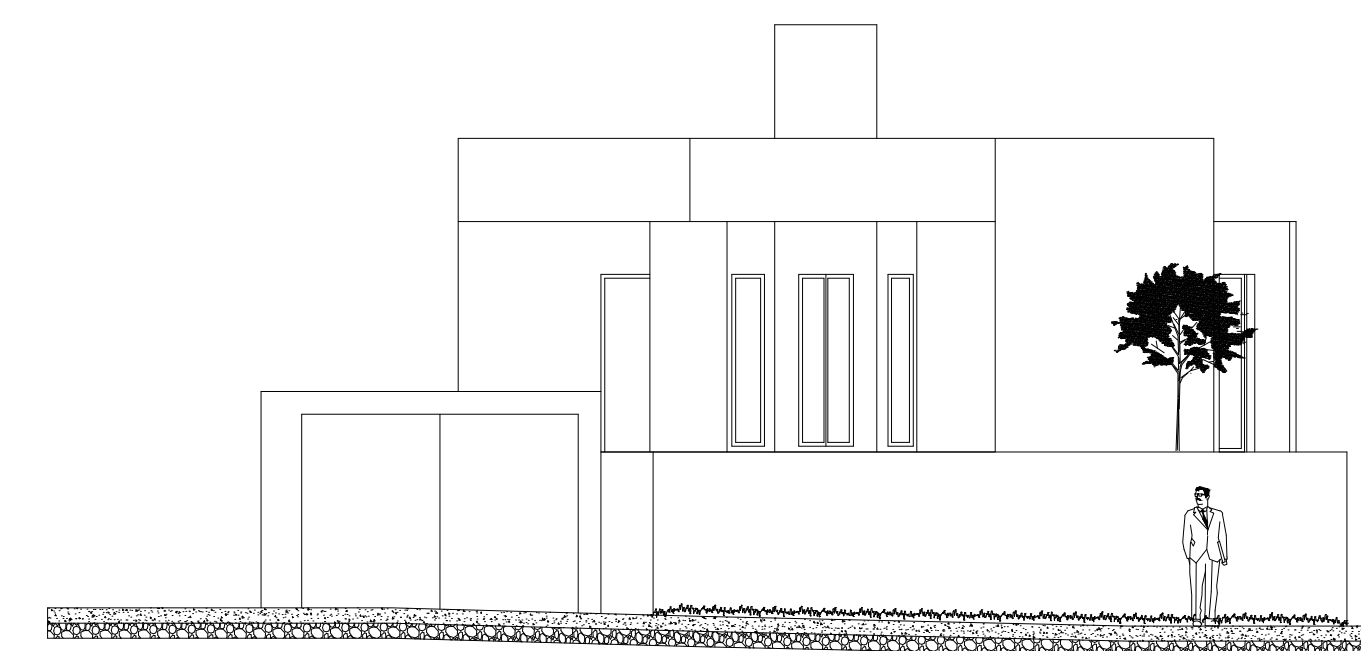

Alçado Este BB' Escala 1/100

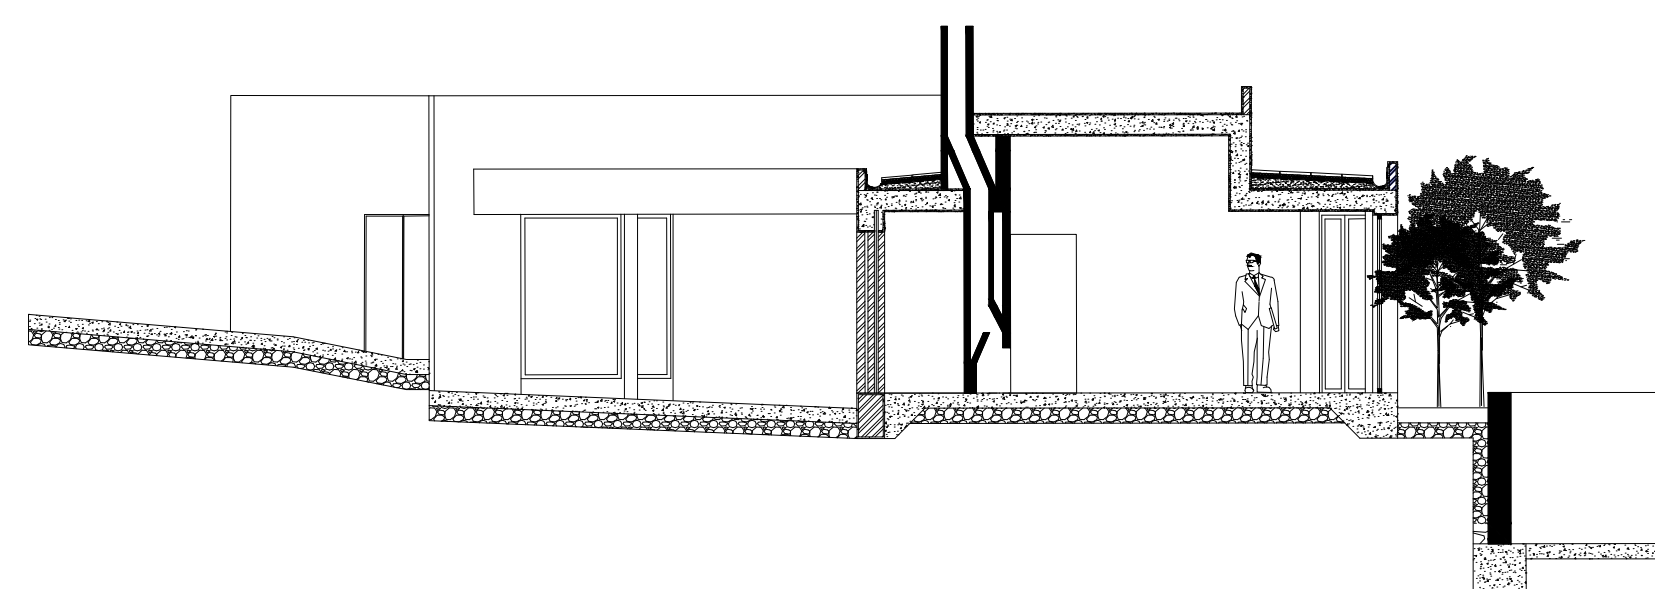

Corte AA' Escala 1/100

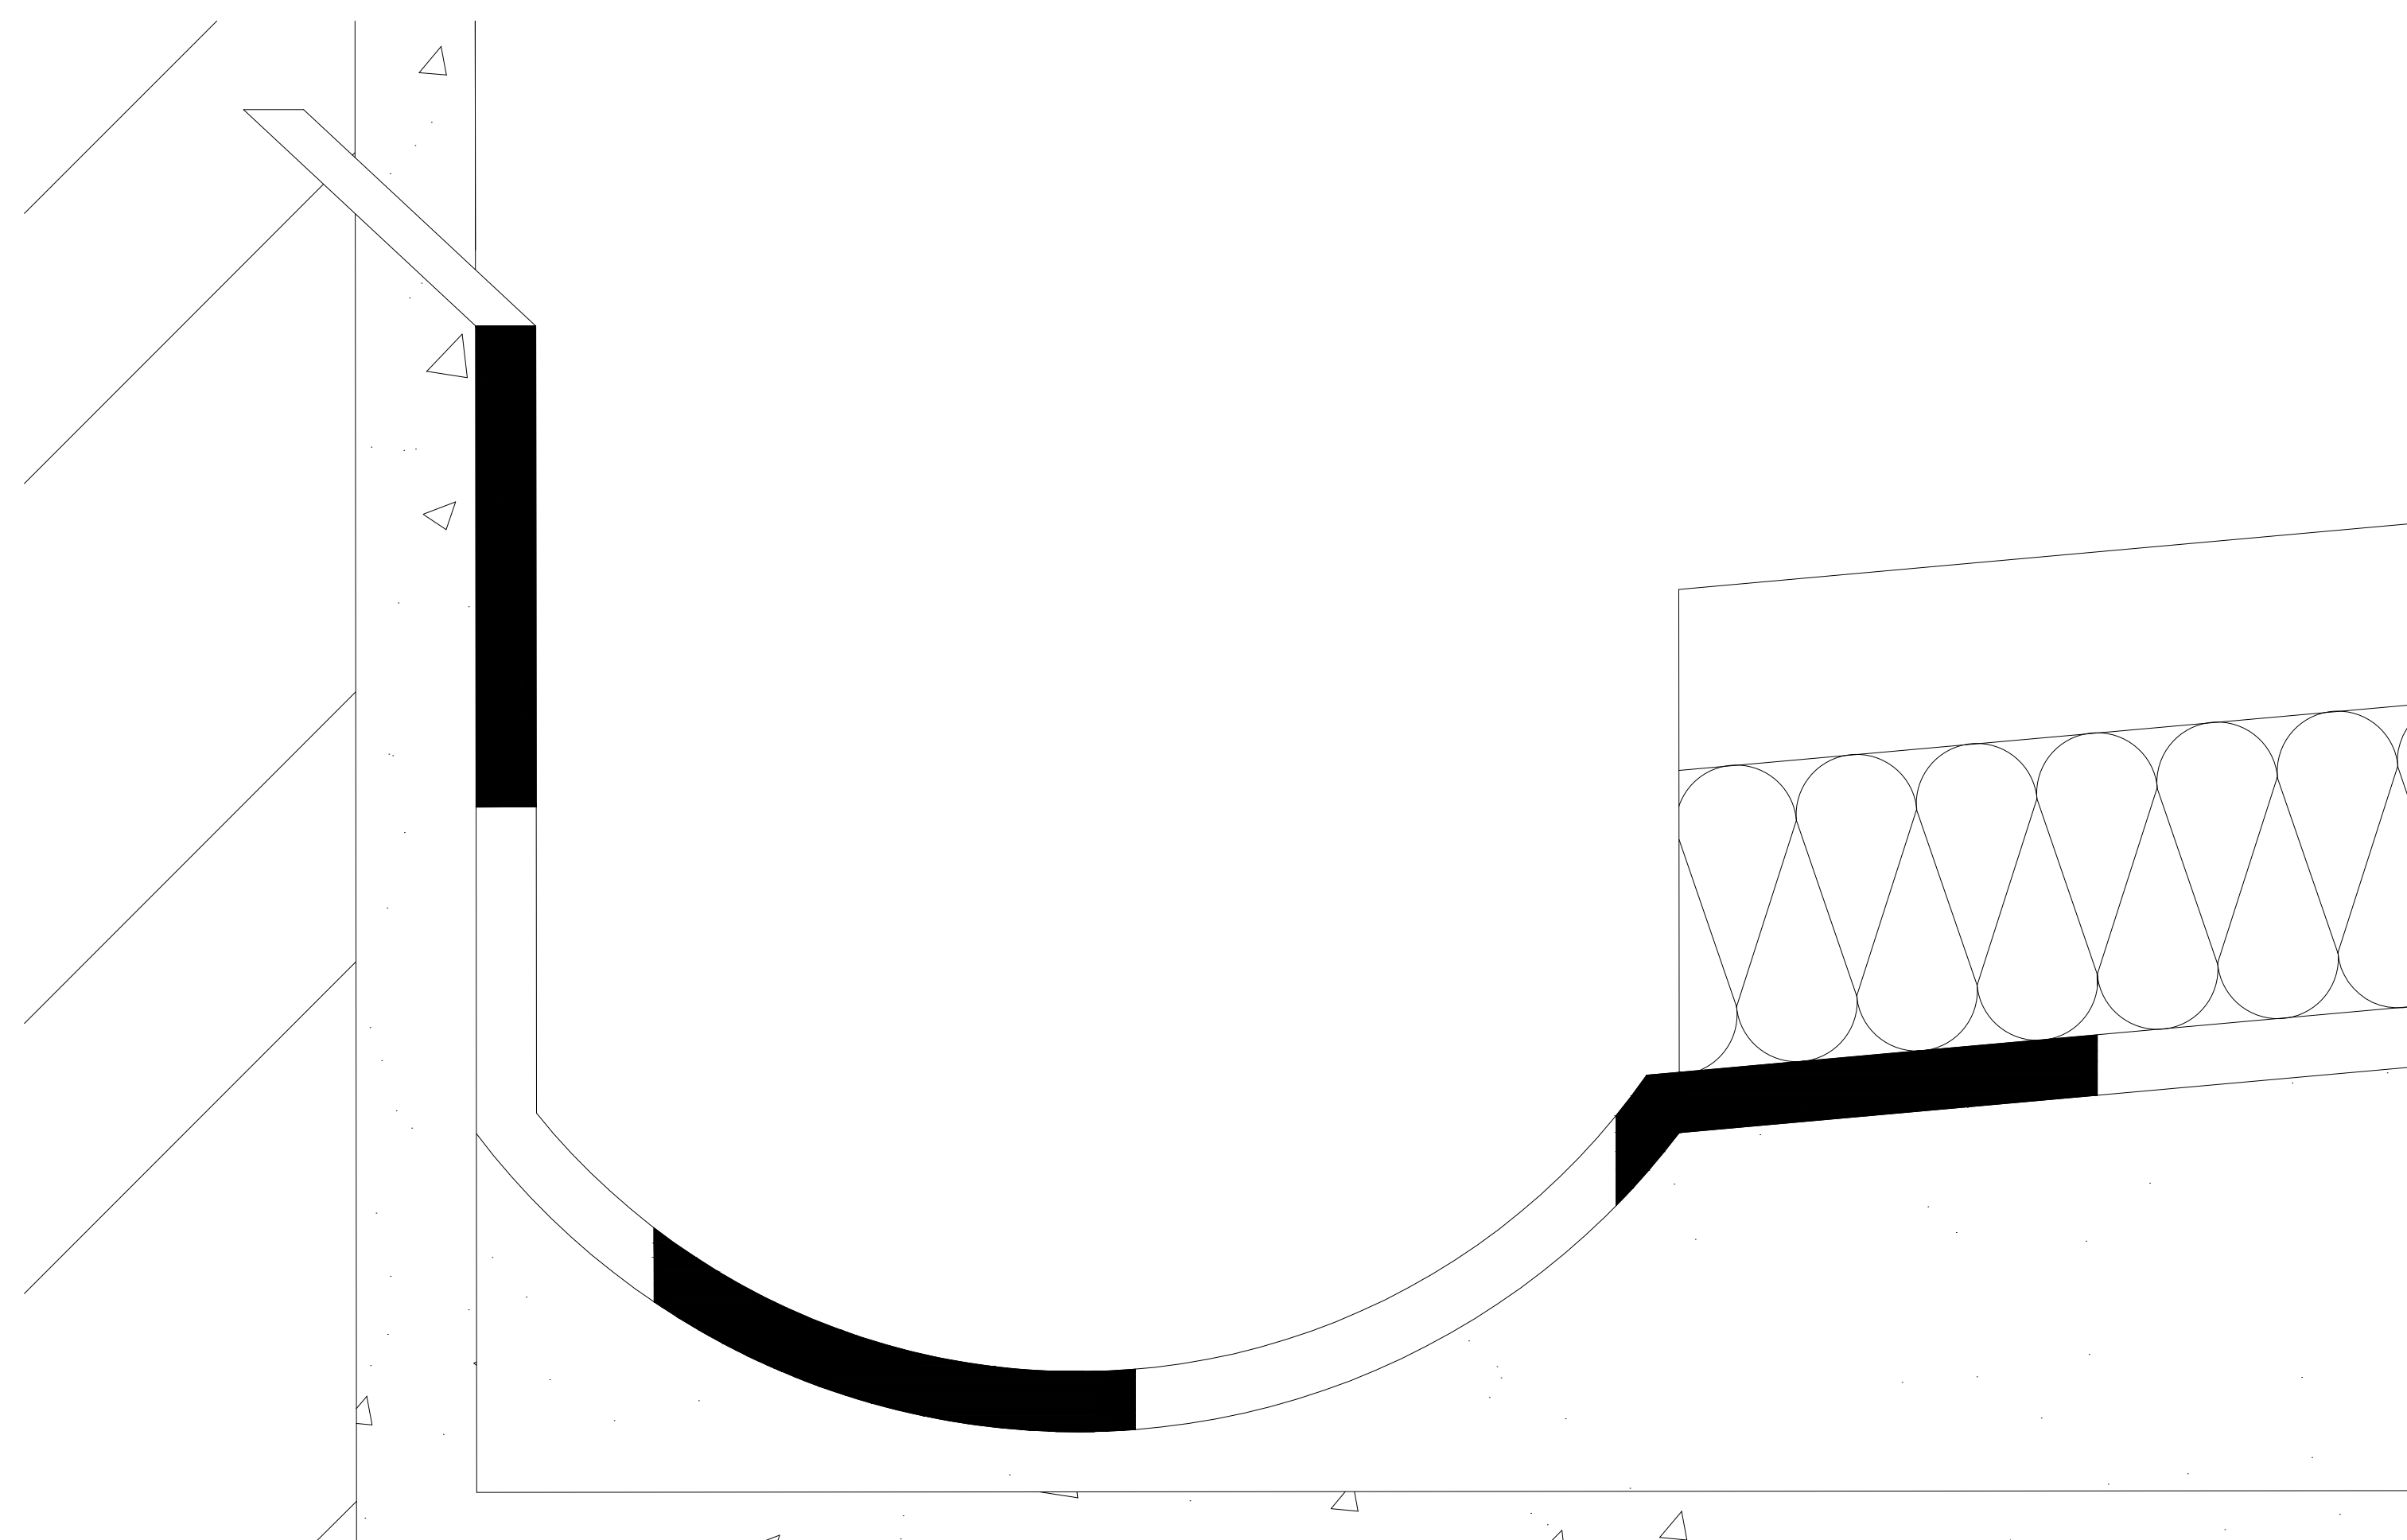

Pormenor do revestimento do telhado Escala 1/1

Bruna Neves Marques , TMIARQ2H , 20231286
 Casa António Carlos Siza
 PROJETO DE EXECUÇÃO
 Planta, Pormenores da Janela e da Porta

Escala 1/100 e 1/1
 Data 23/10/2024