




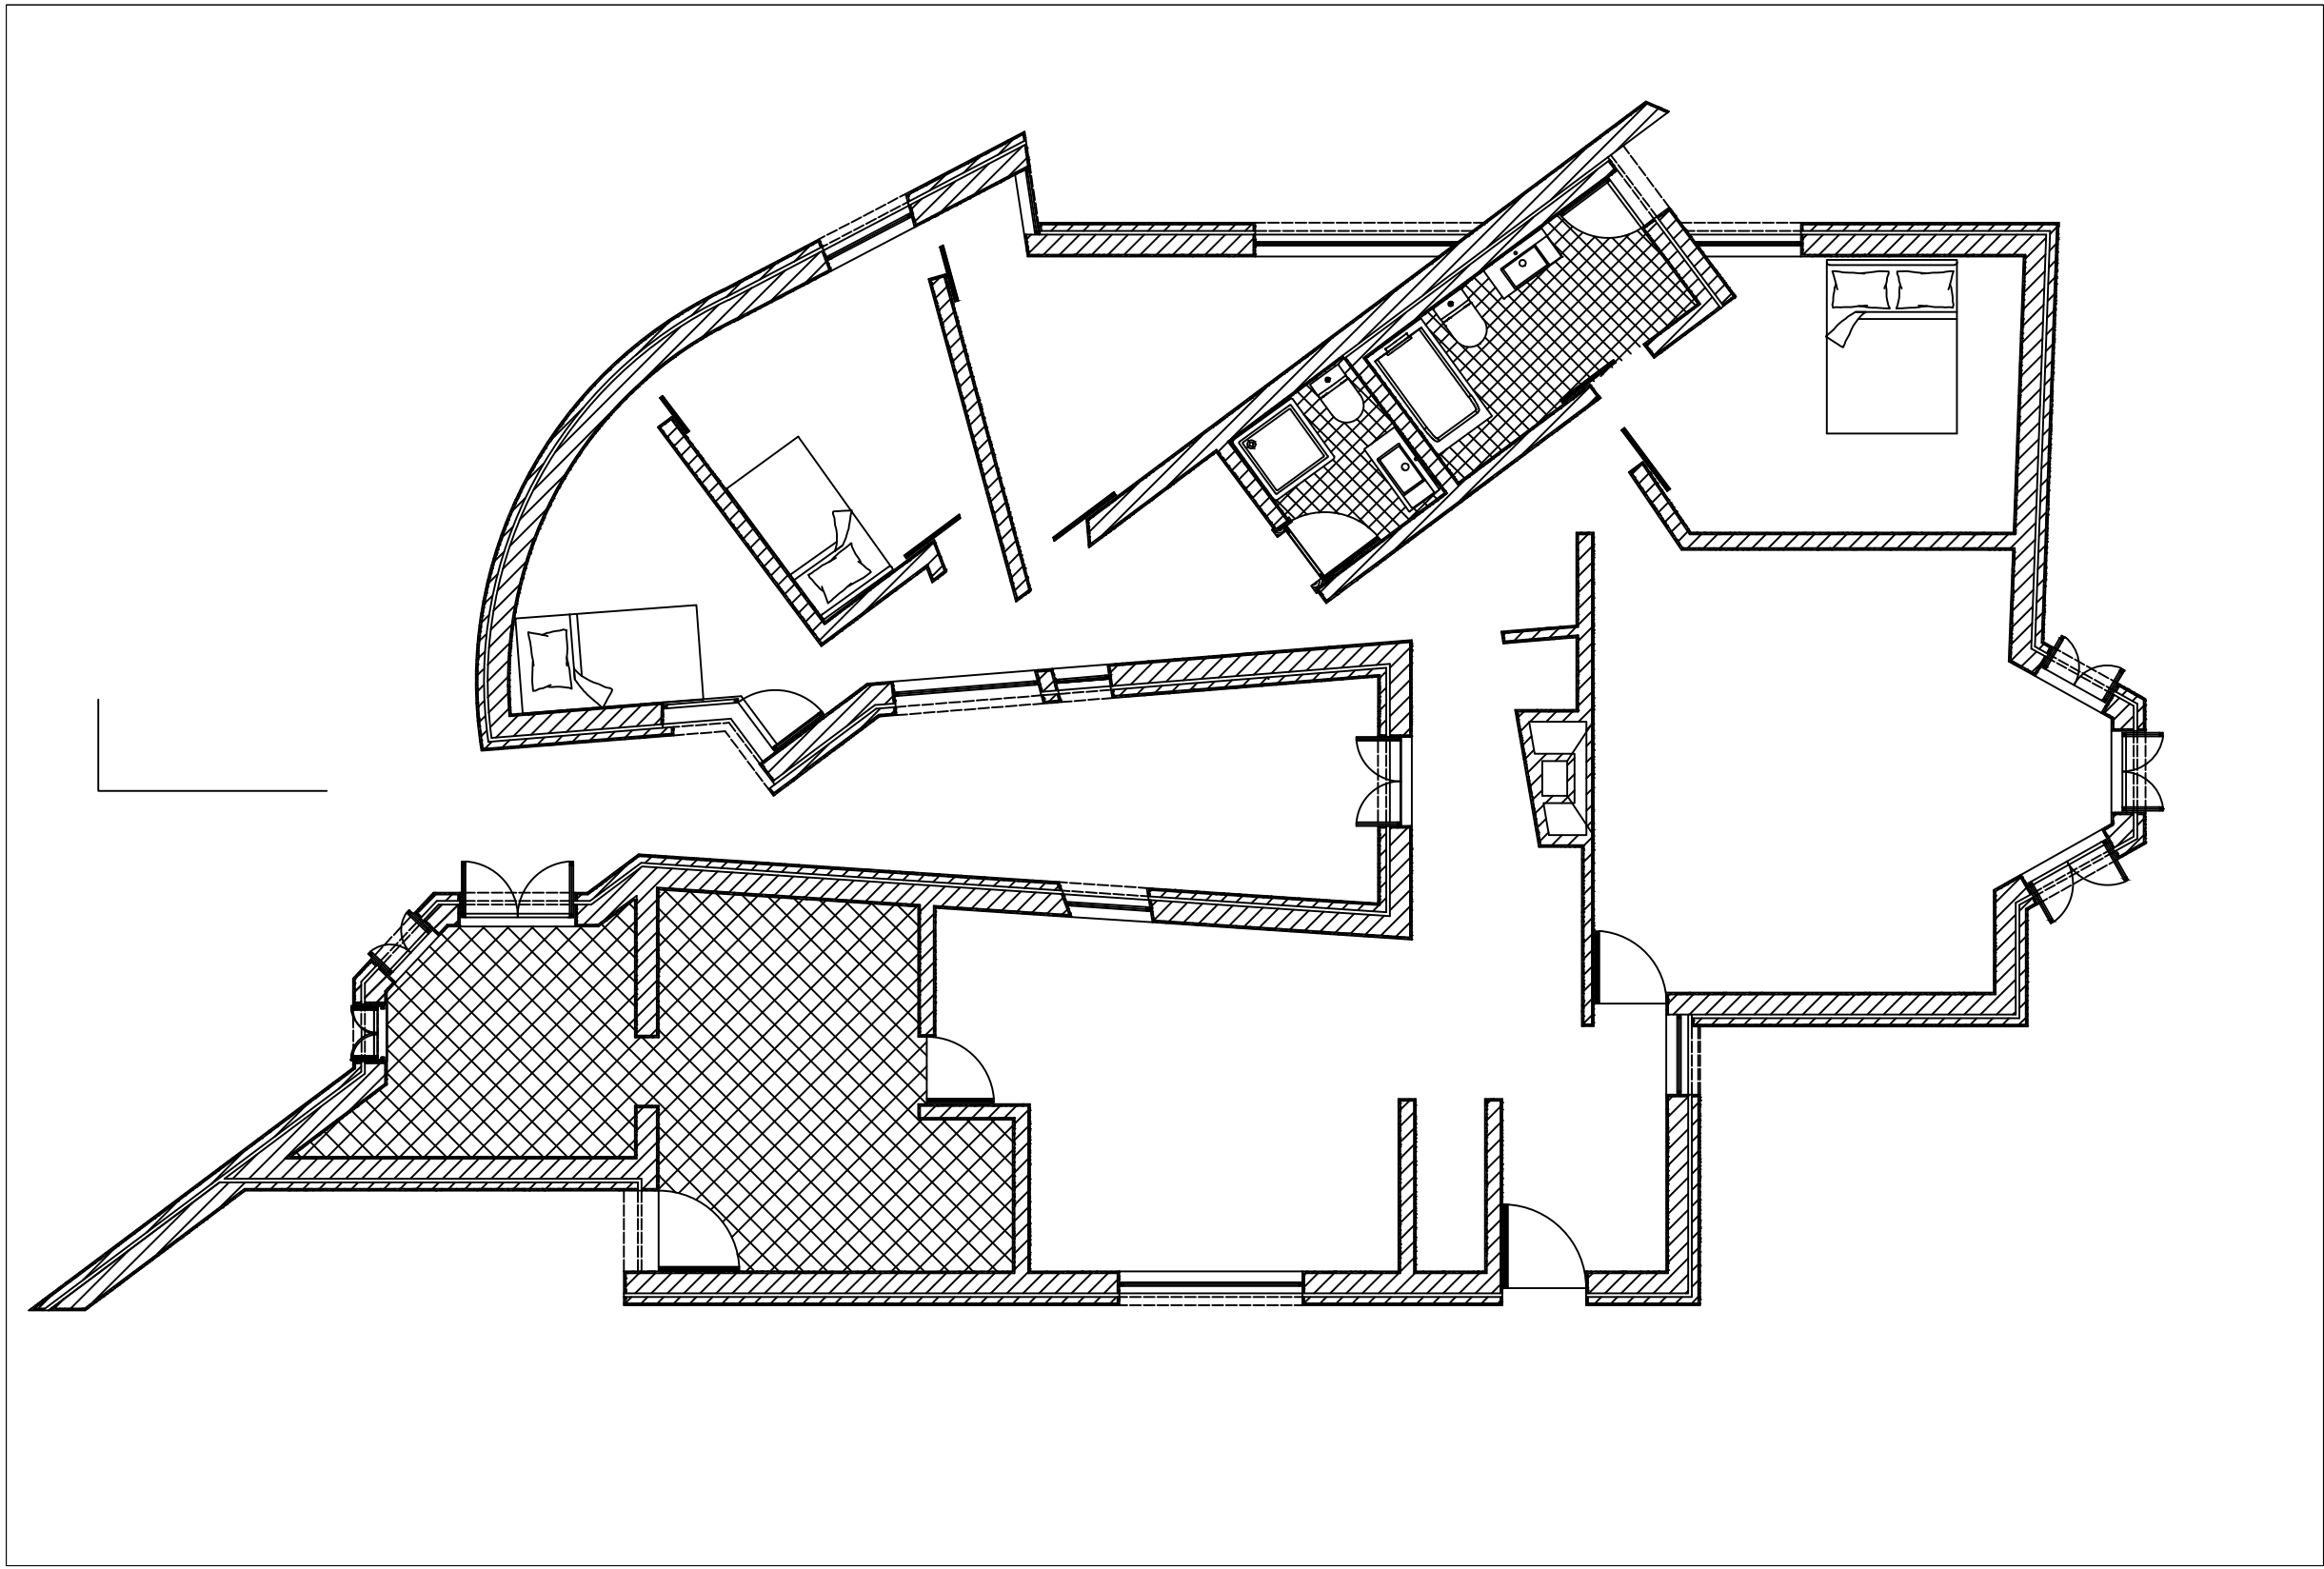


Planta Esc 1/100

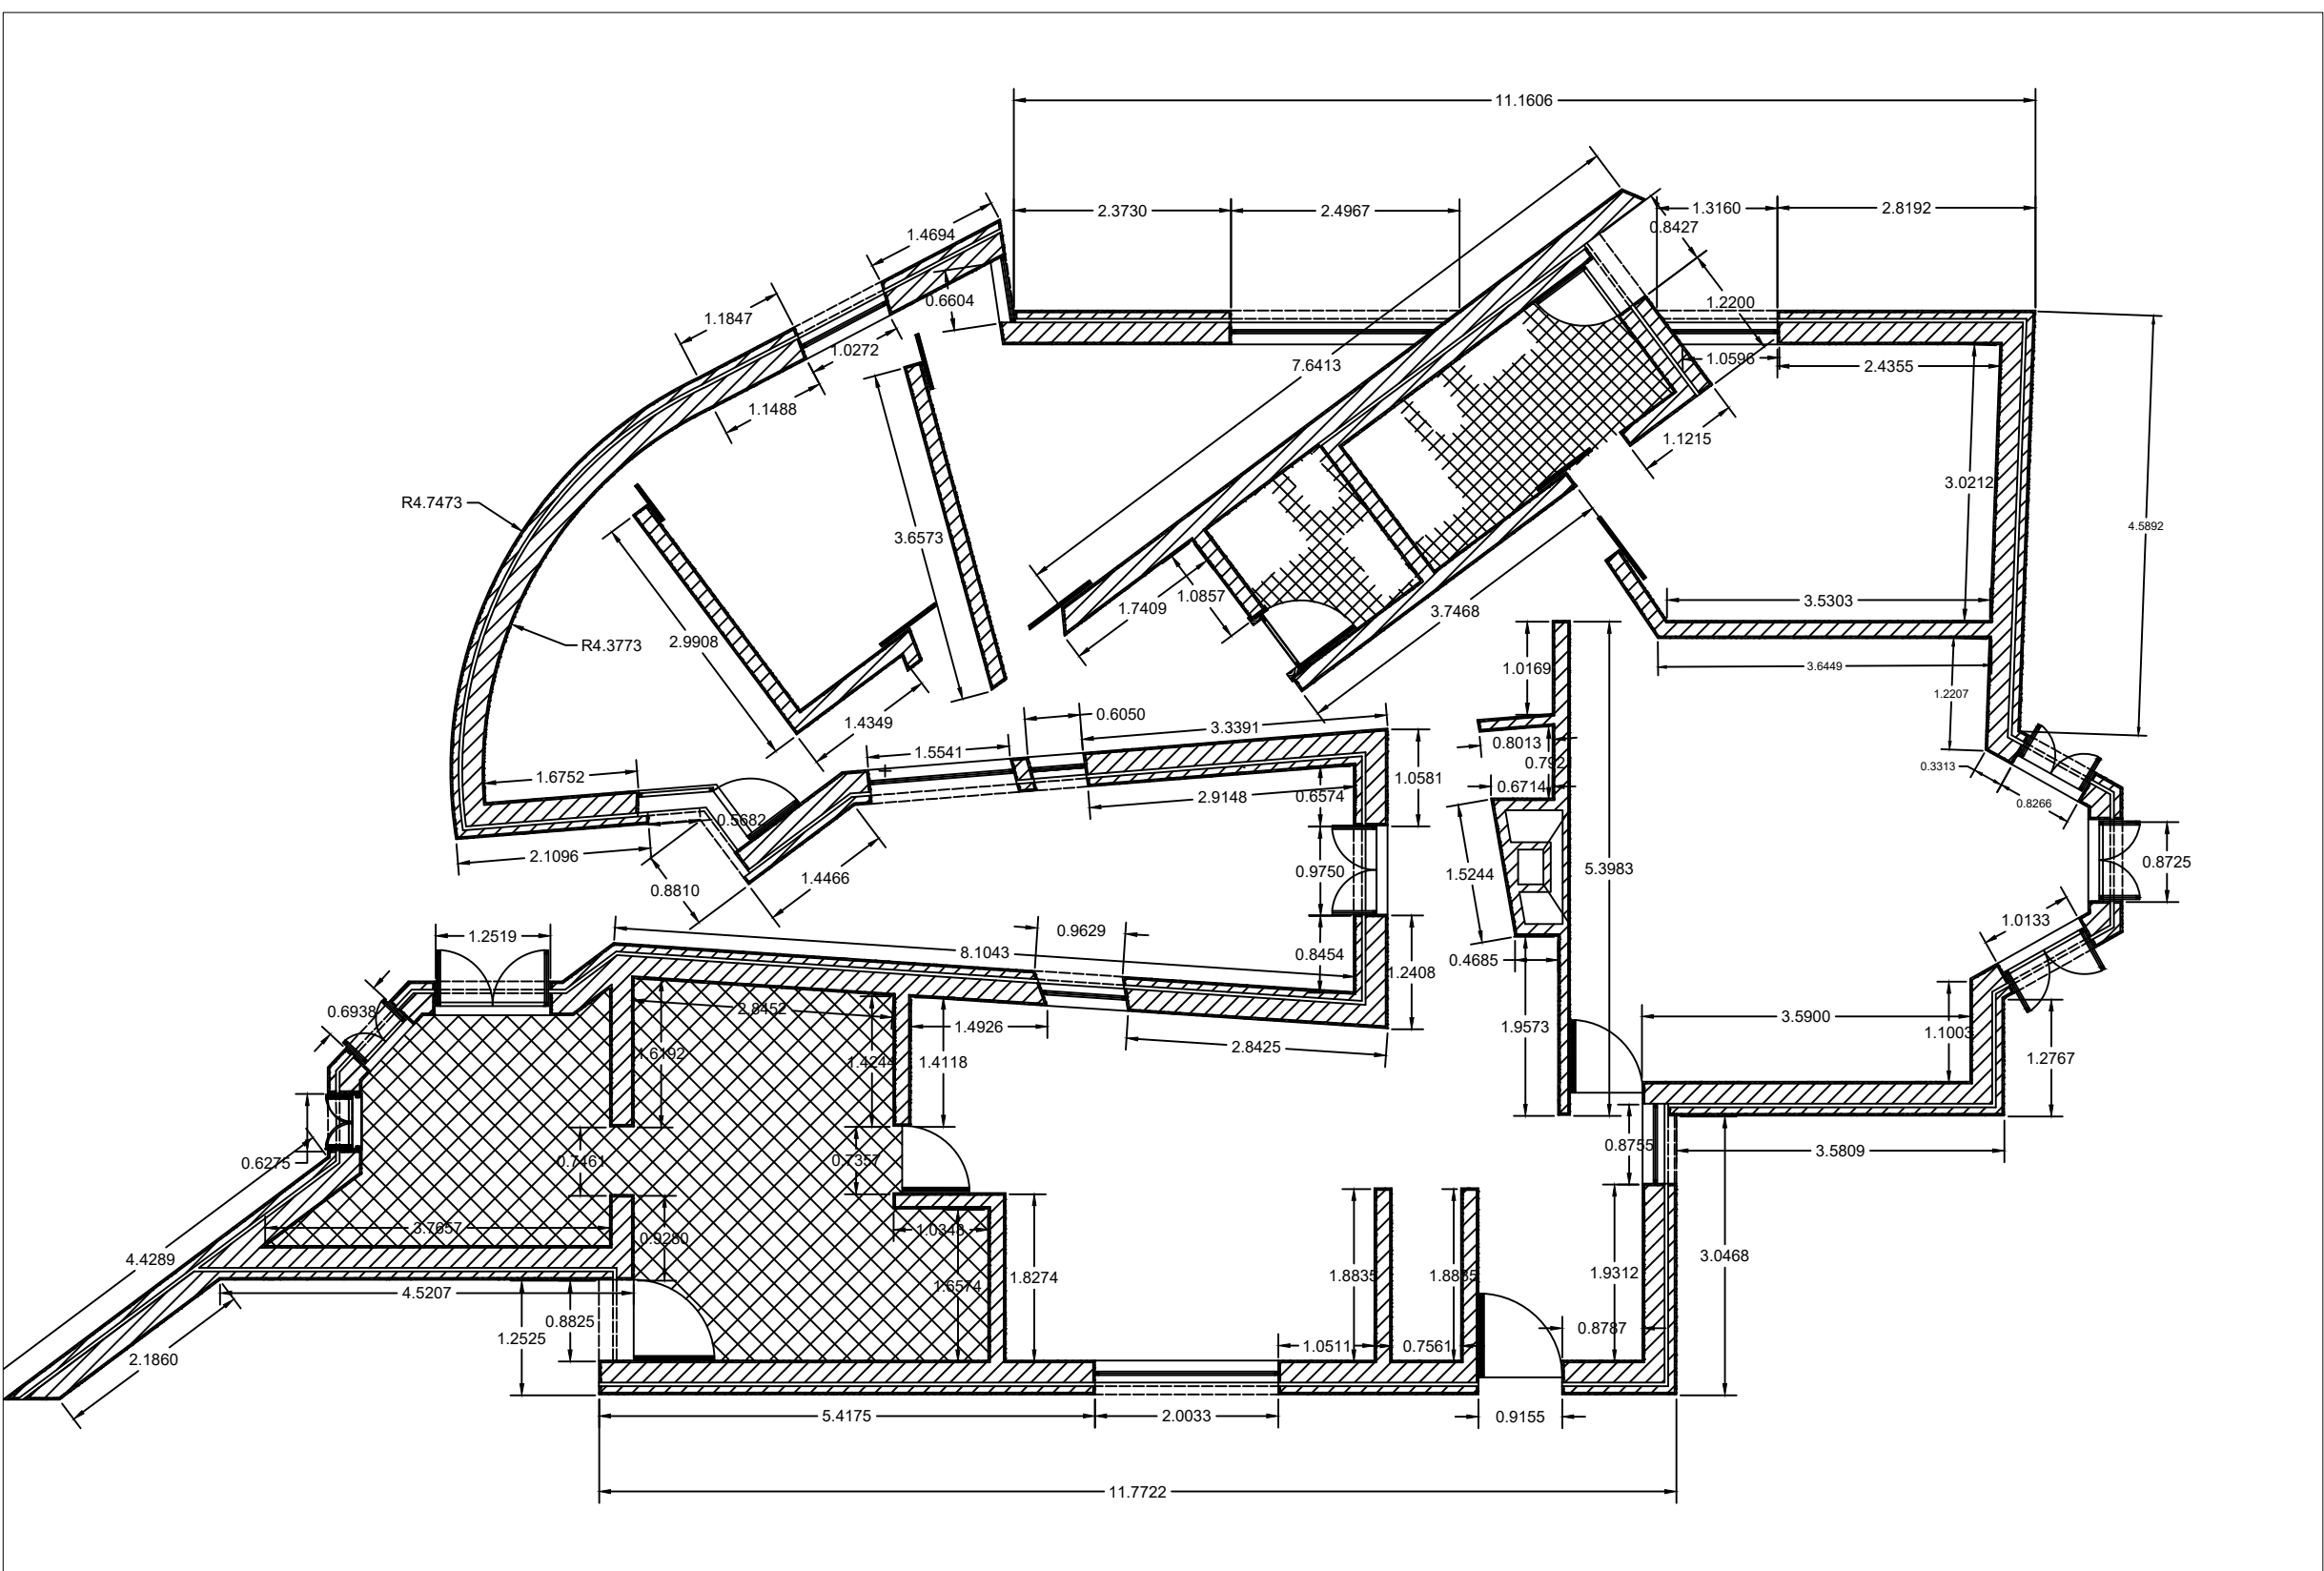


Planta com medidas Esc 1/100

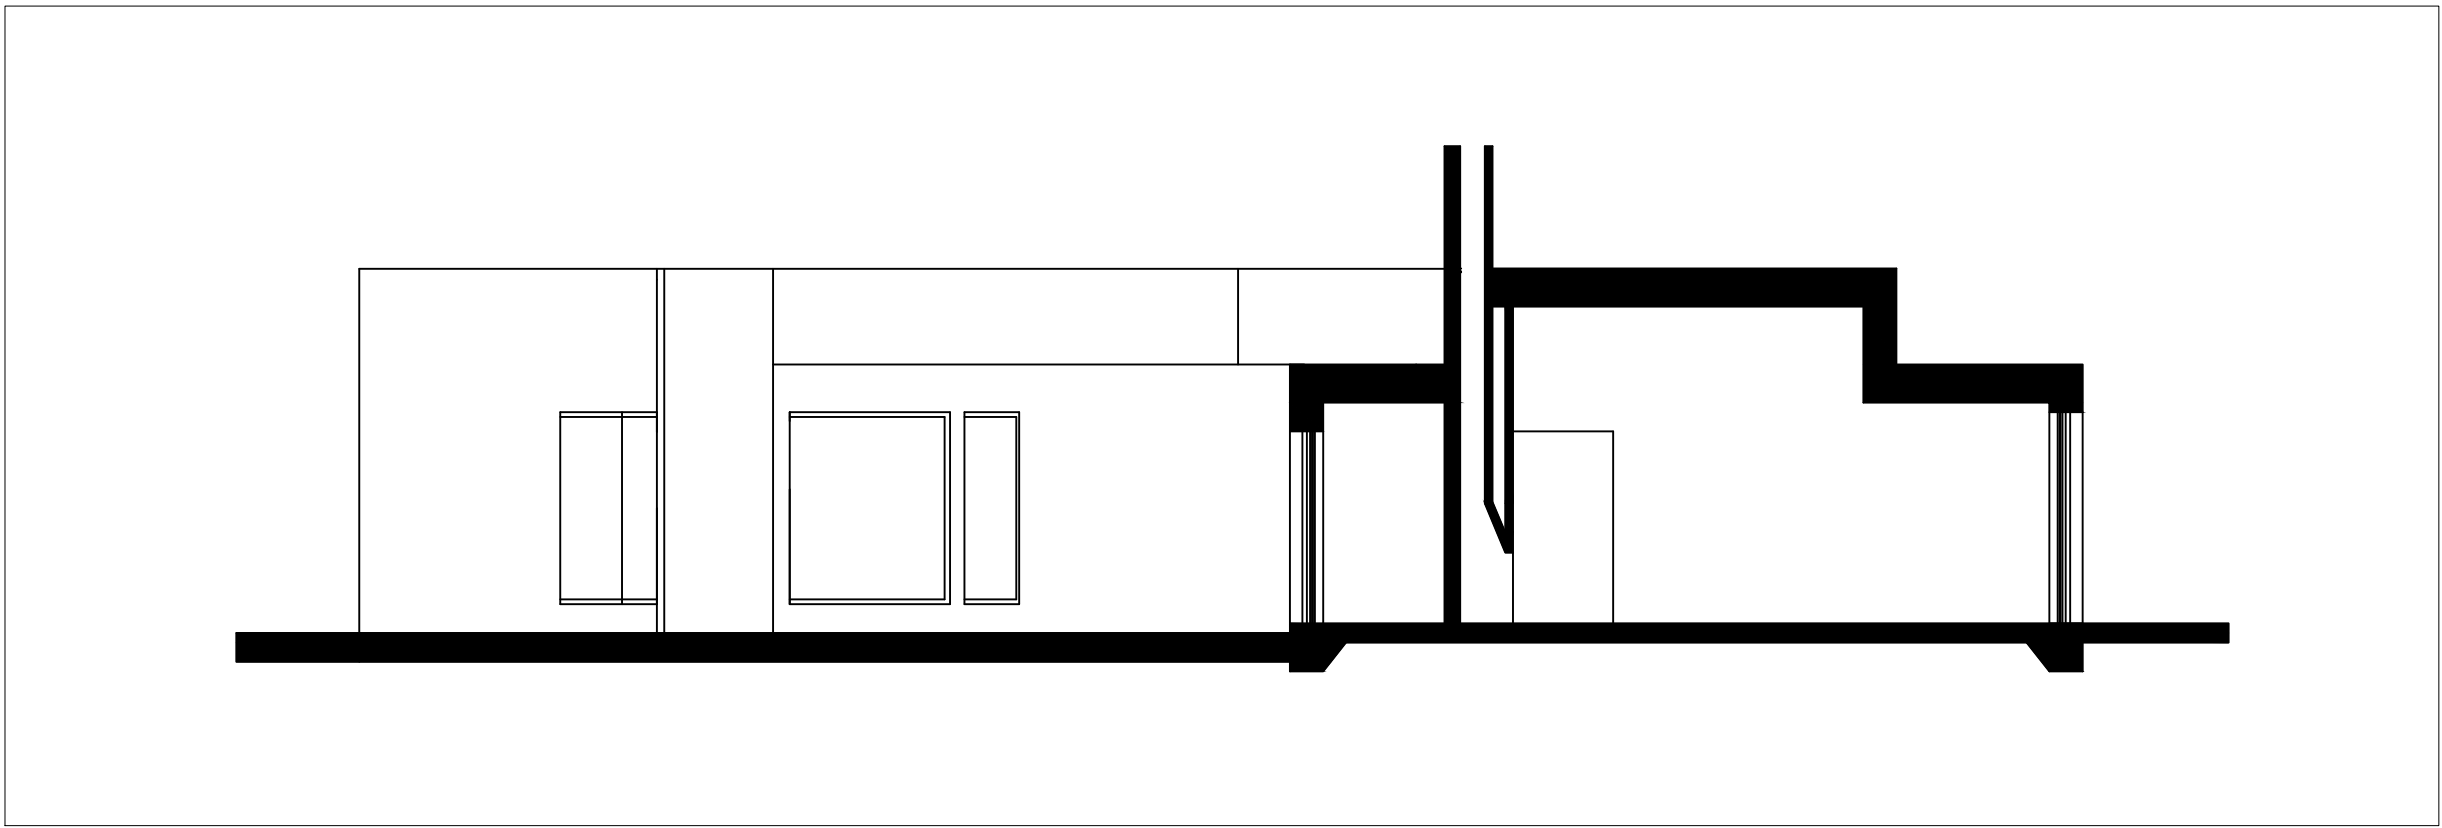


Corte Esc 1/100

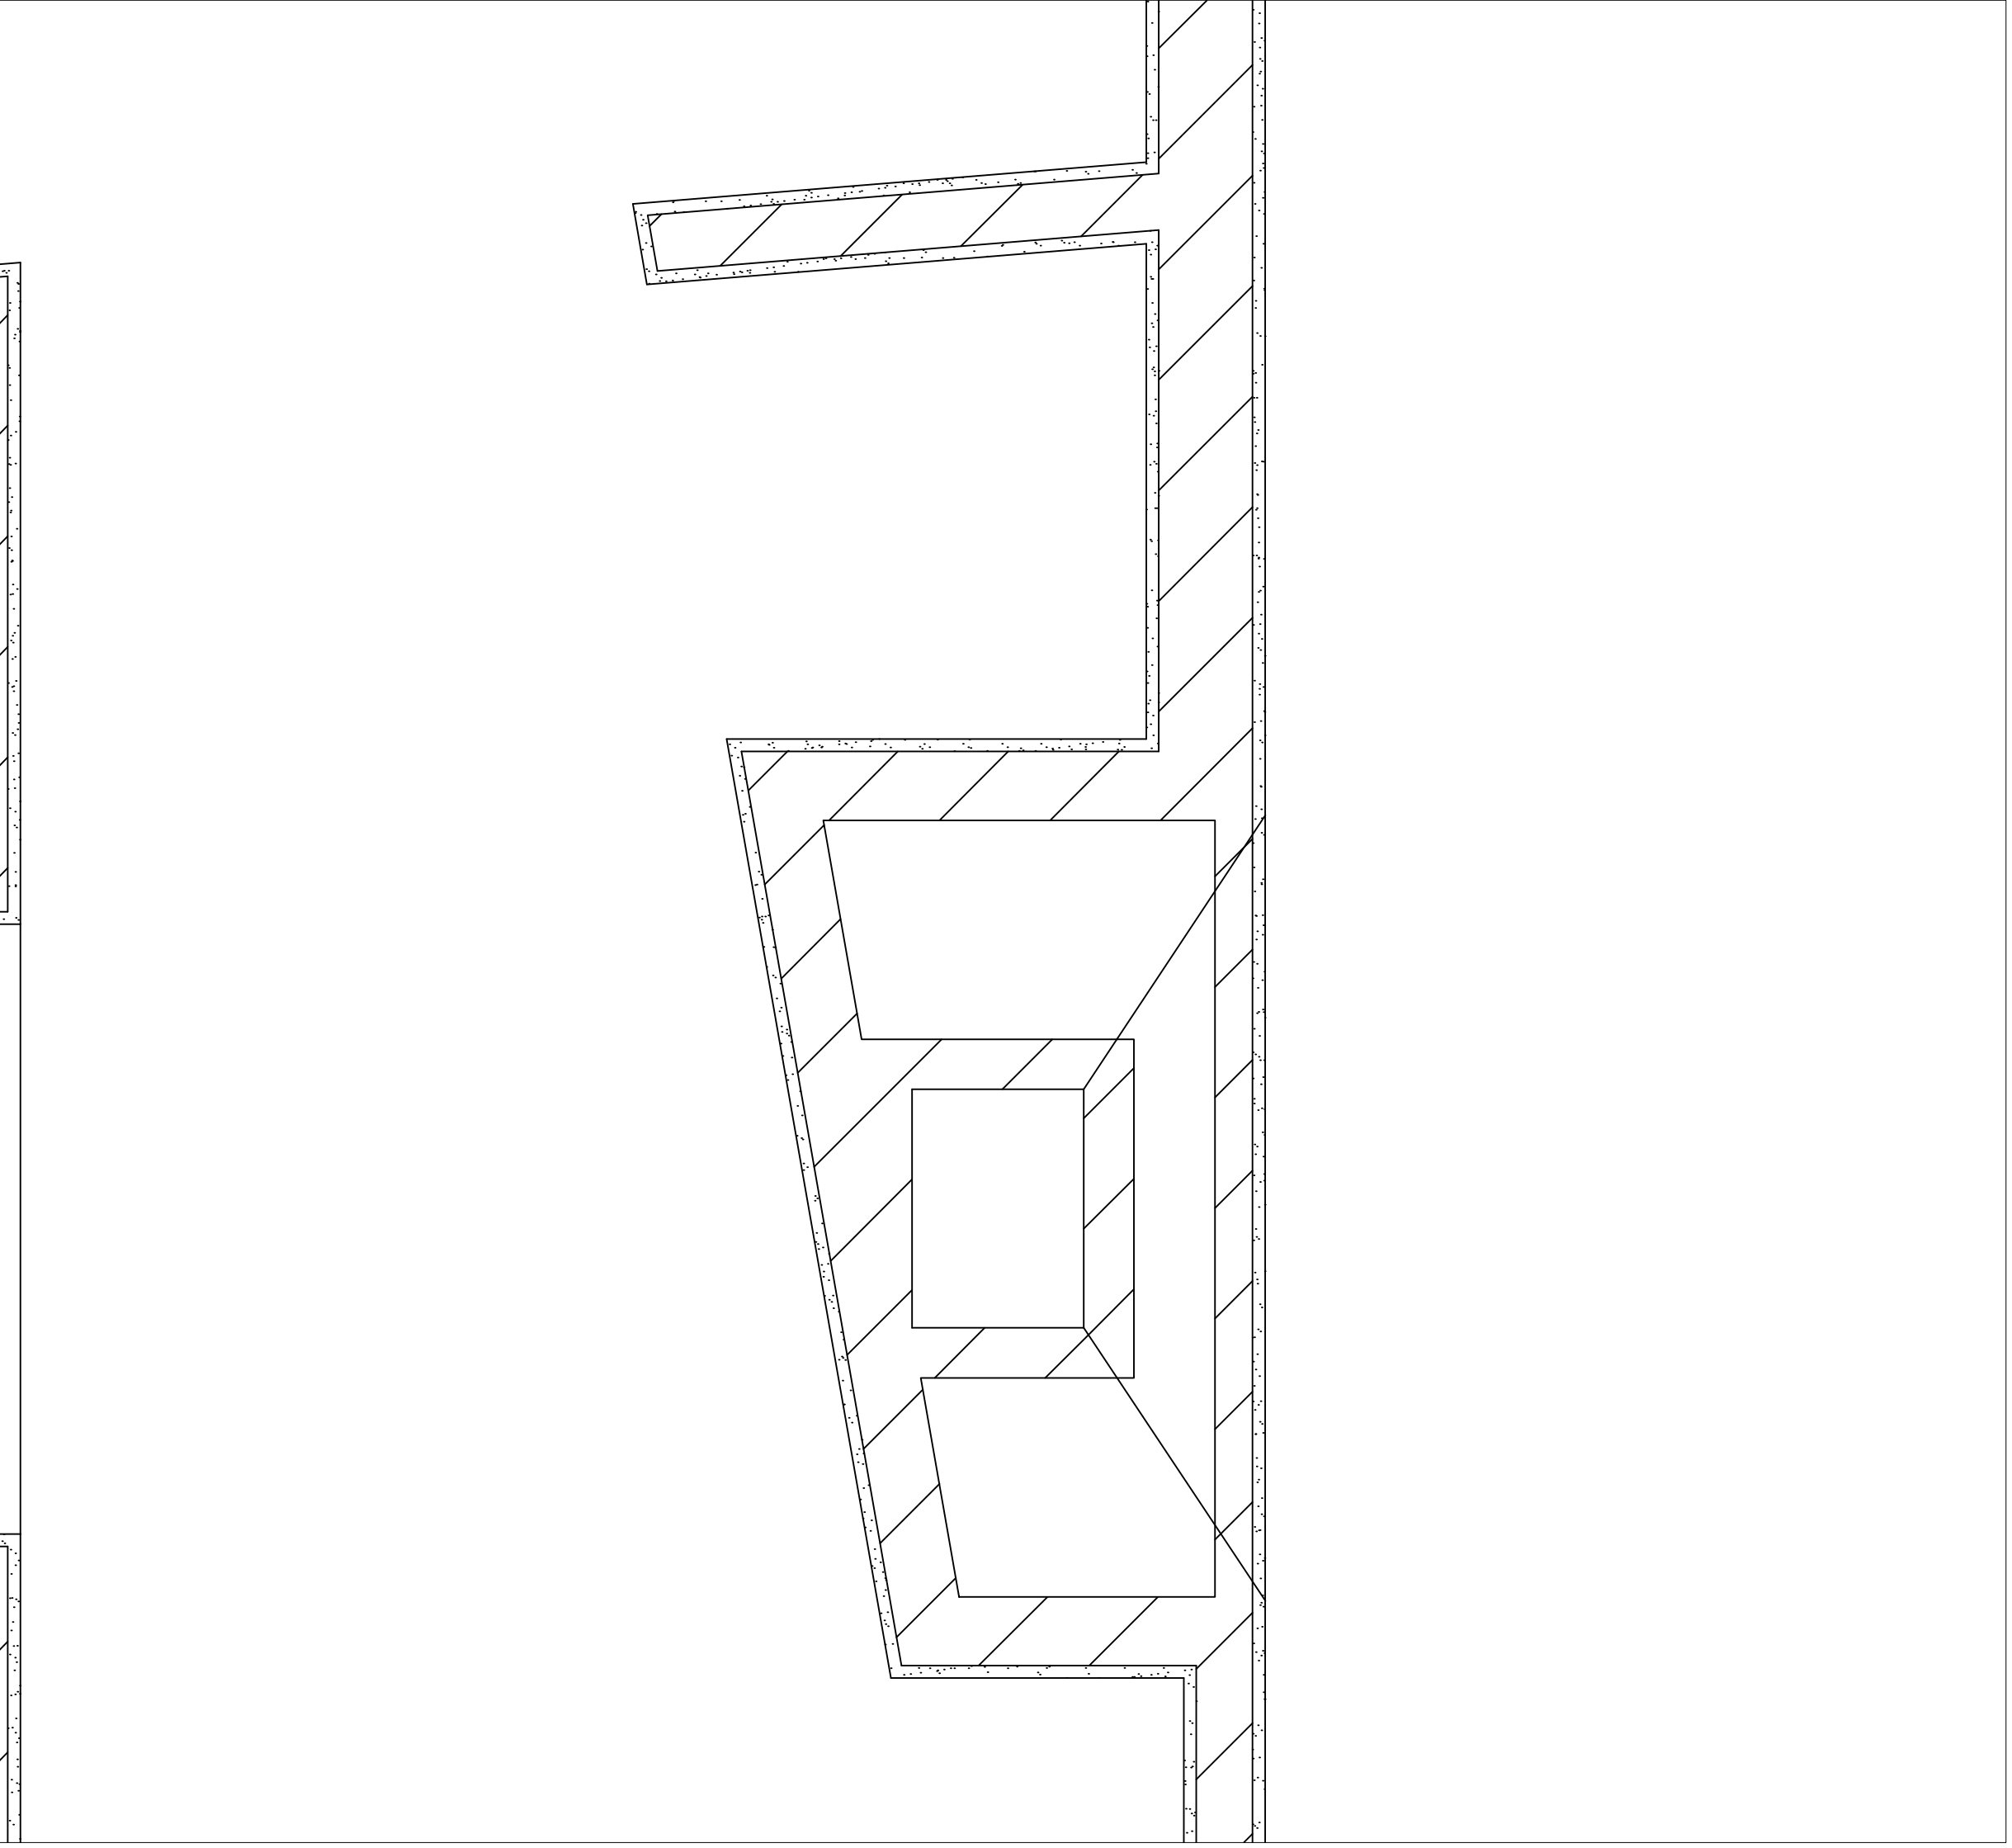


Pormenor Lareira Esc 1/1

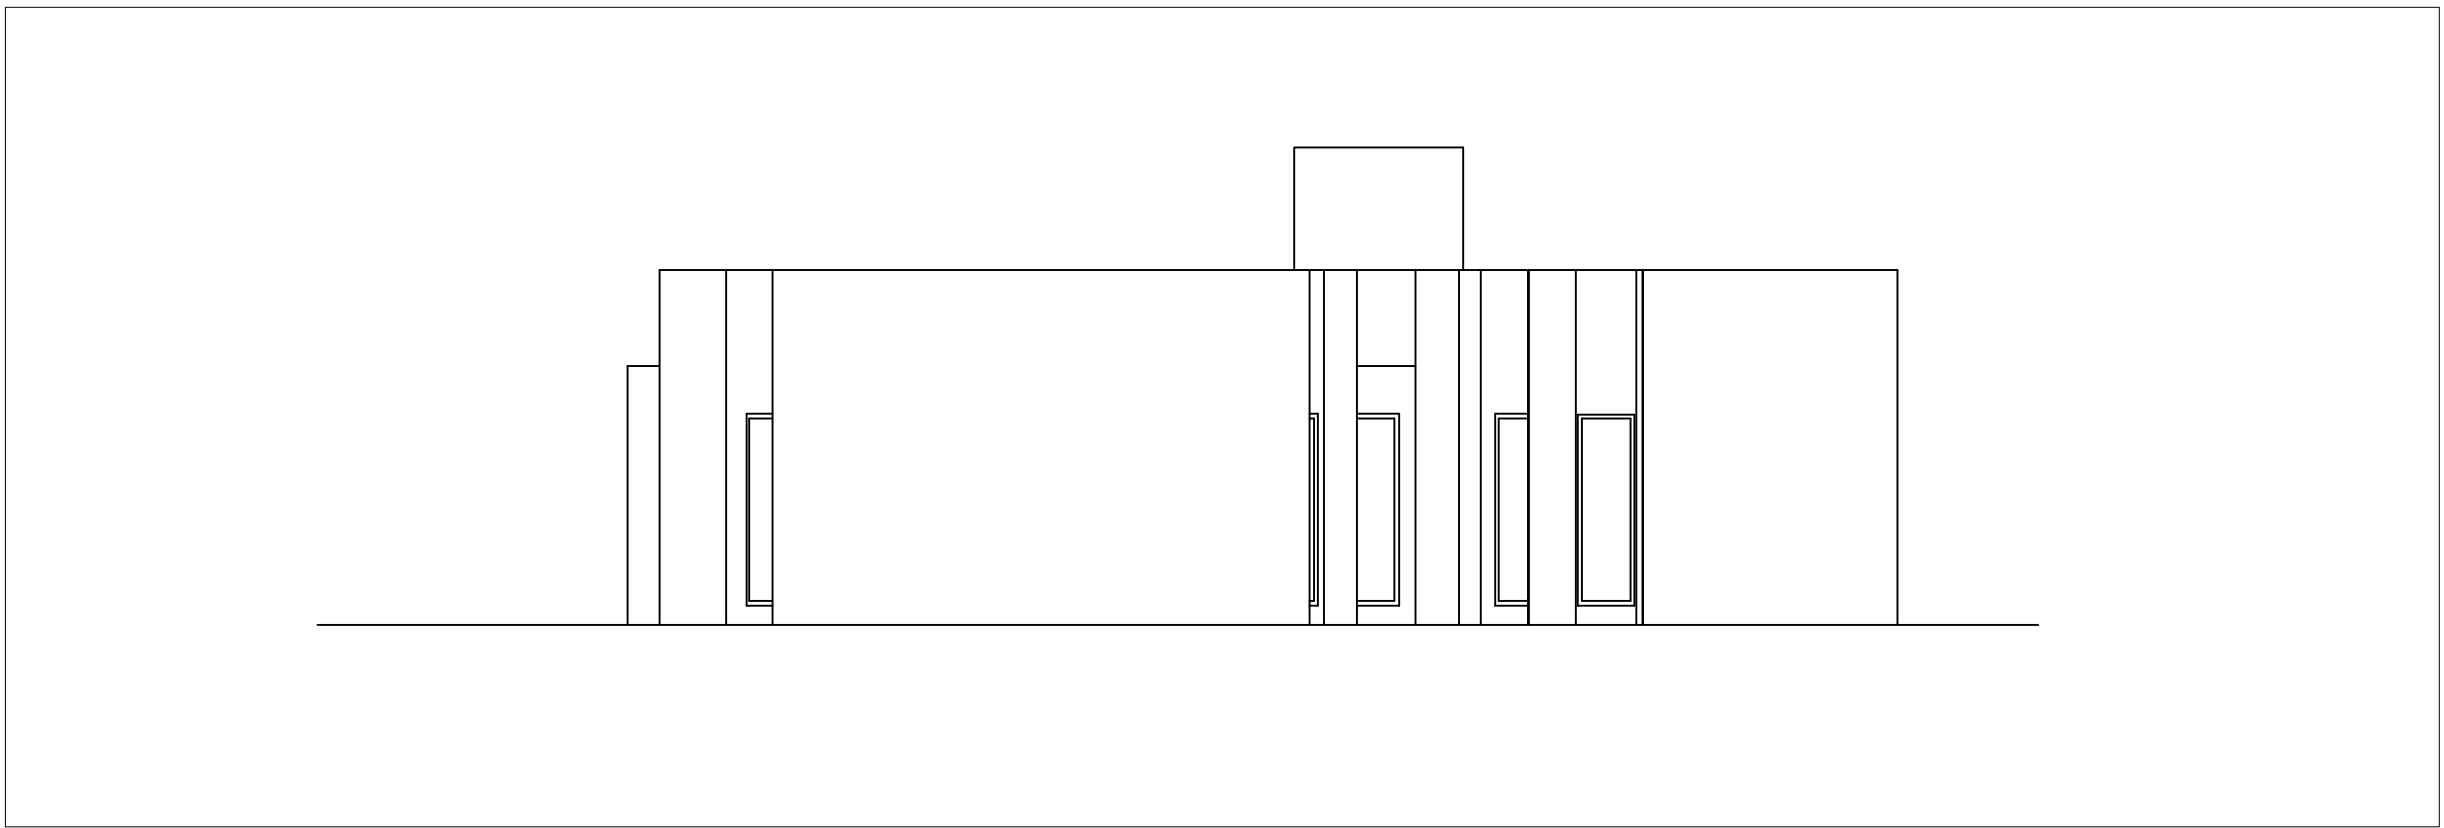

Alçado Esc 1/100

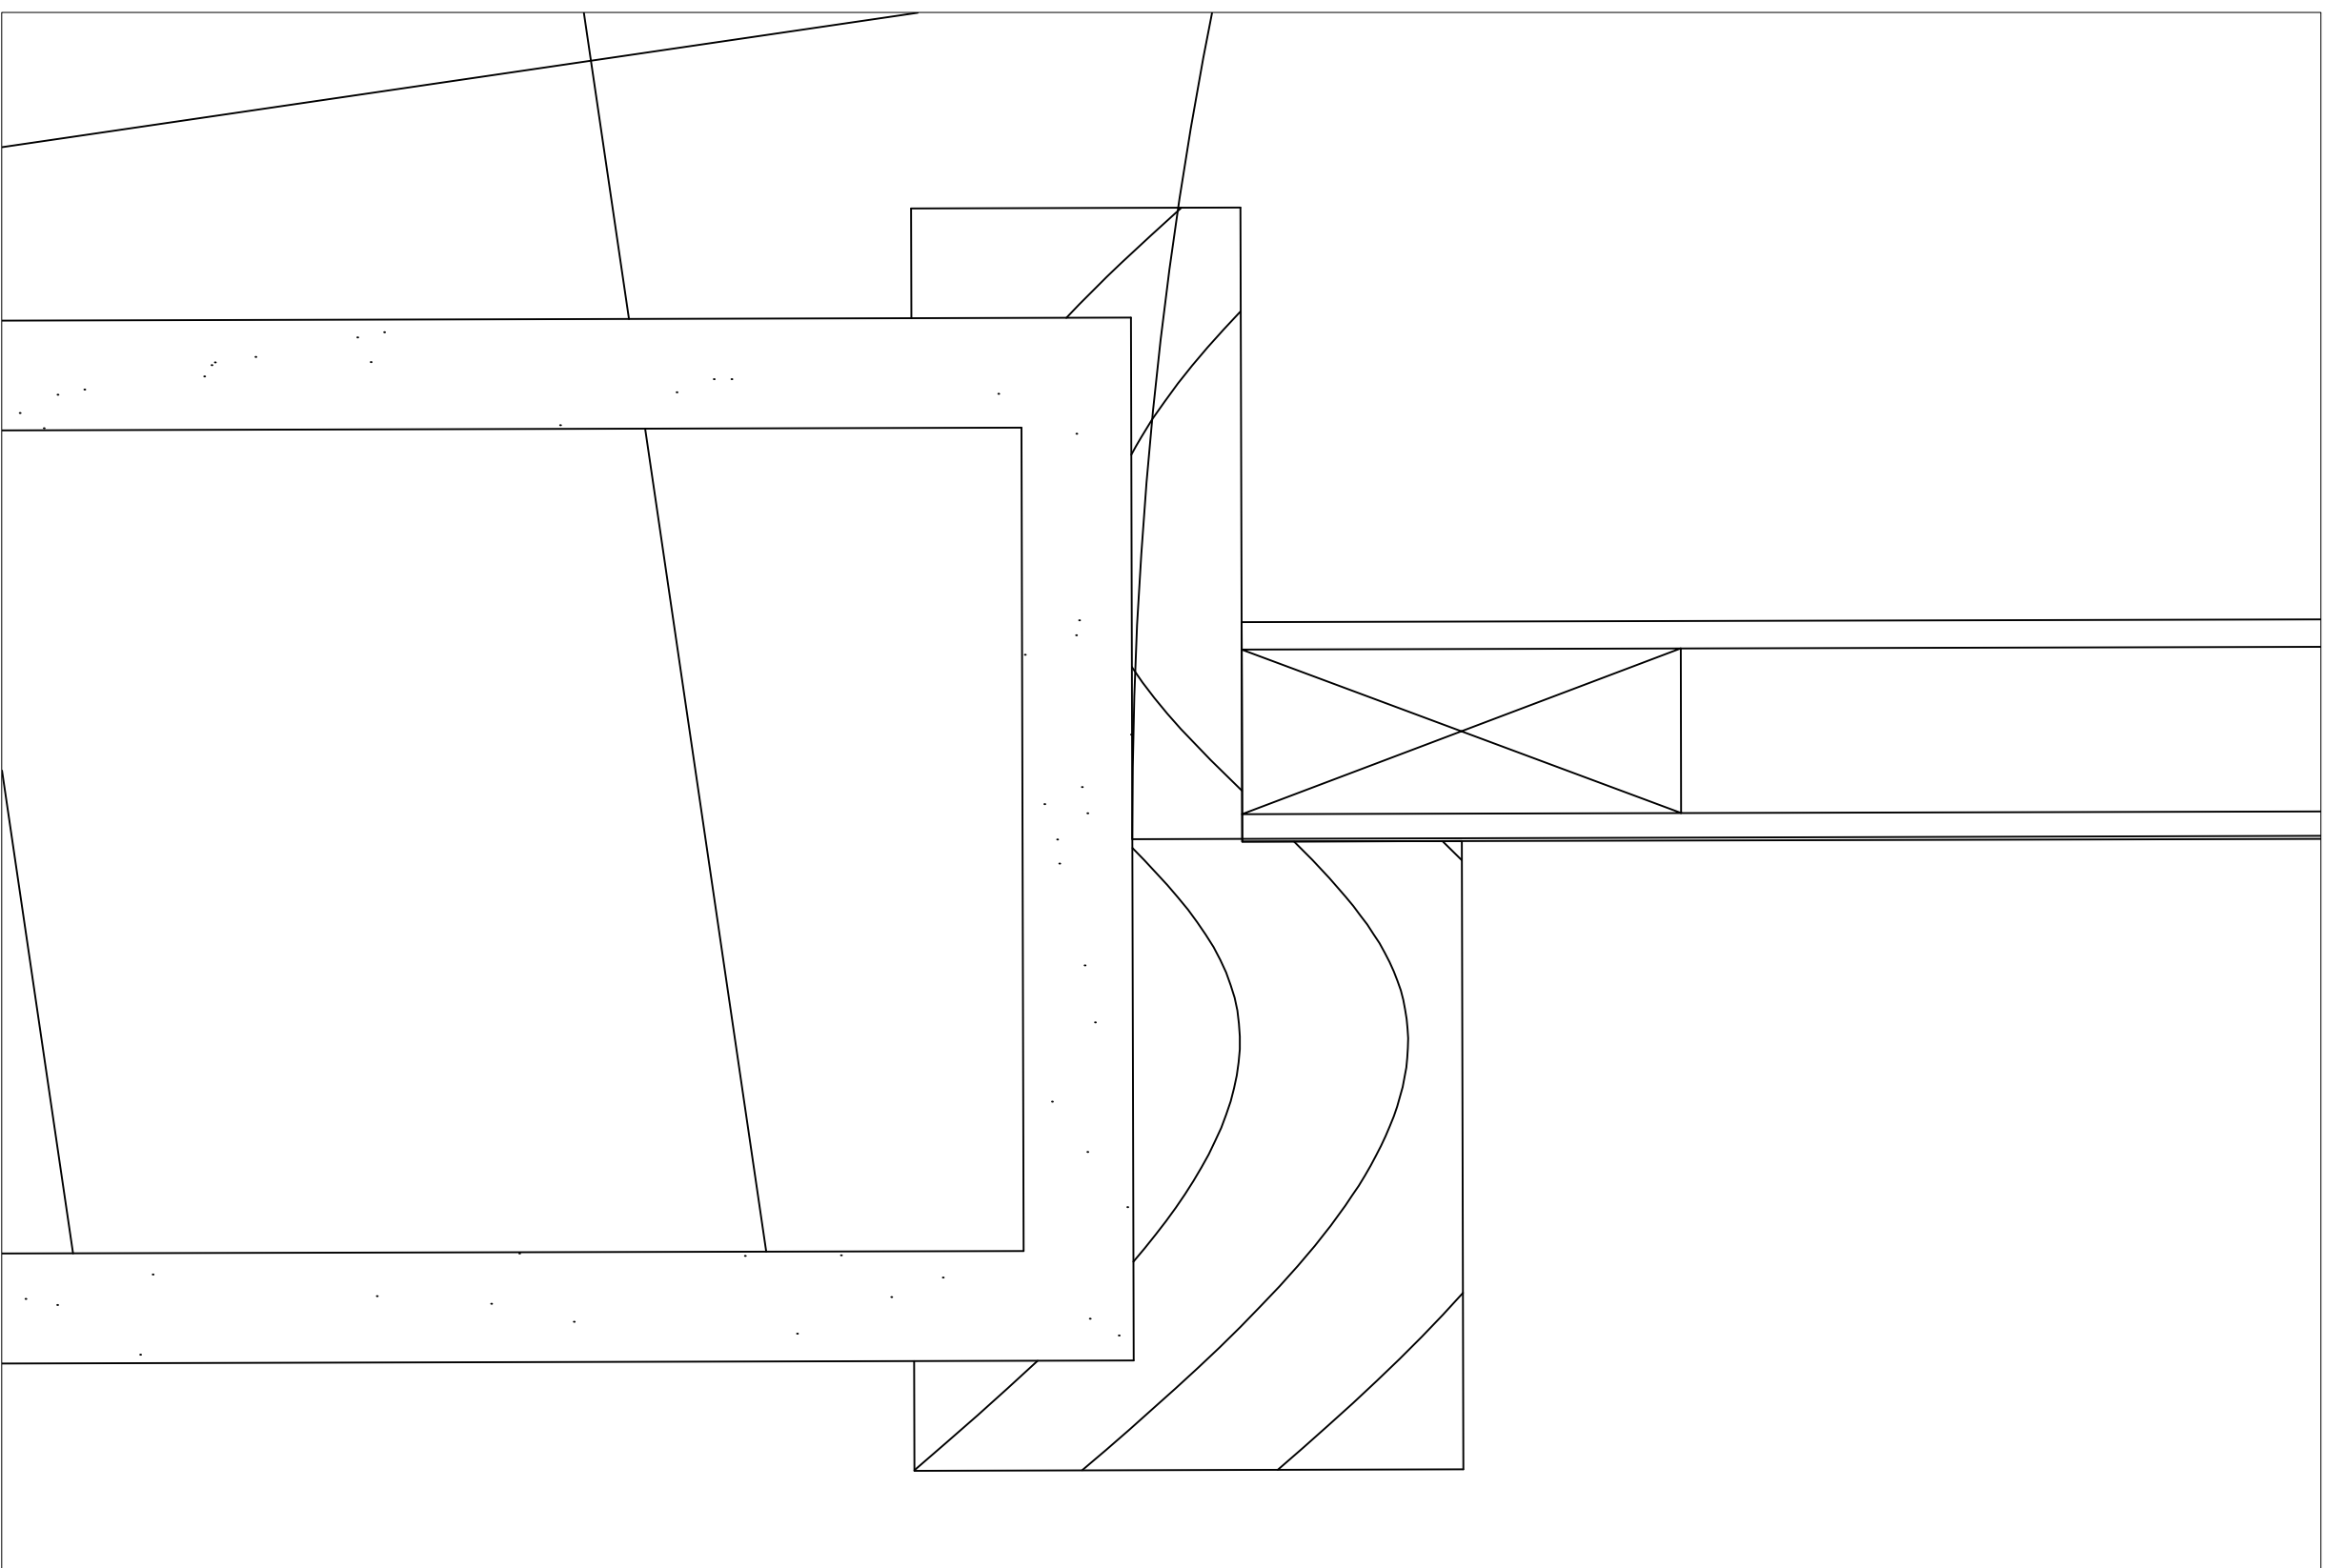

Pormenor Porta Esc 1/1

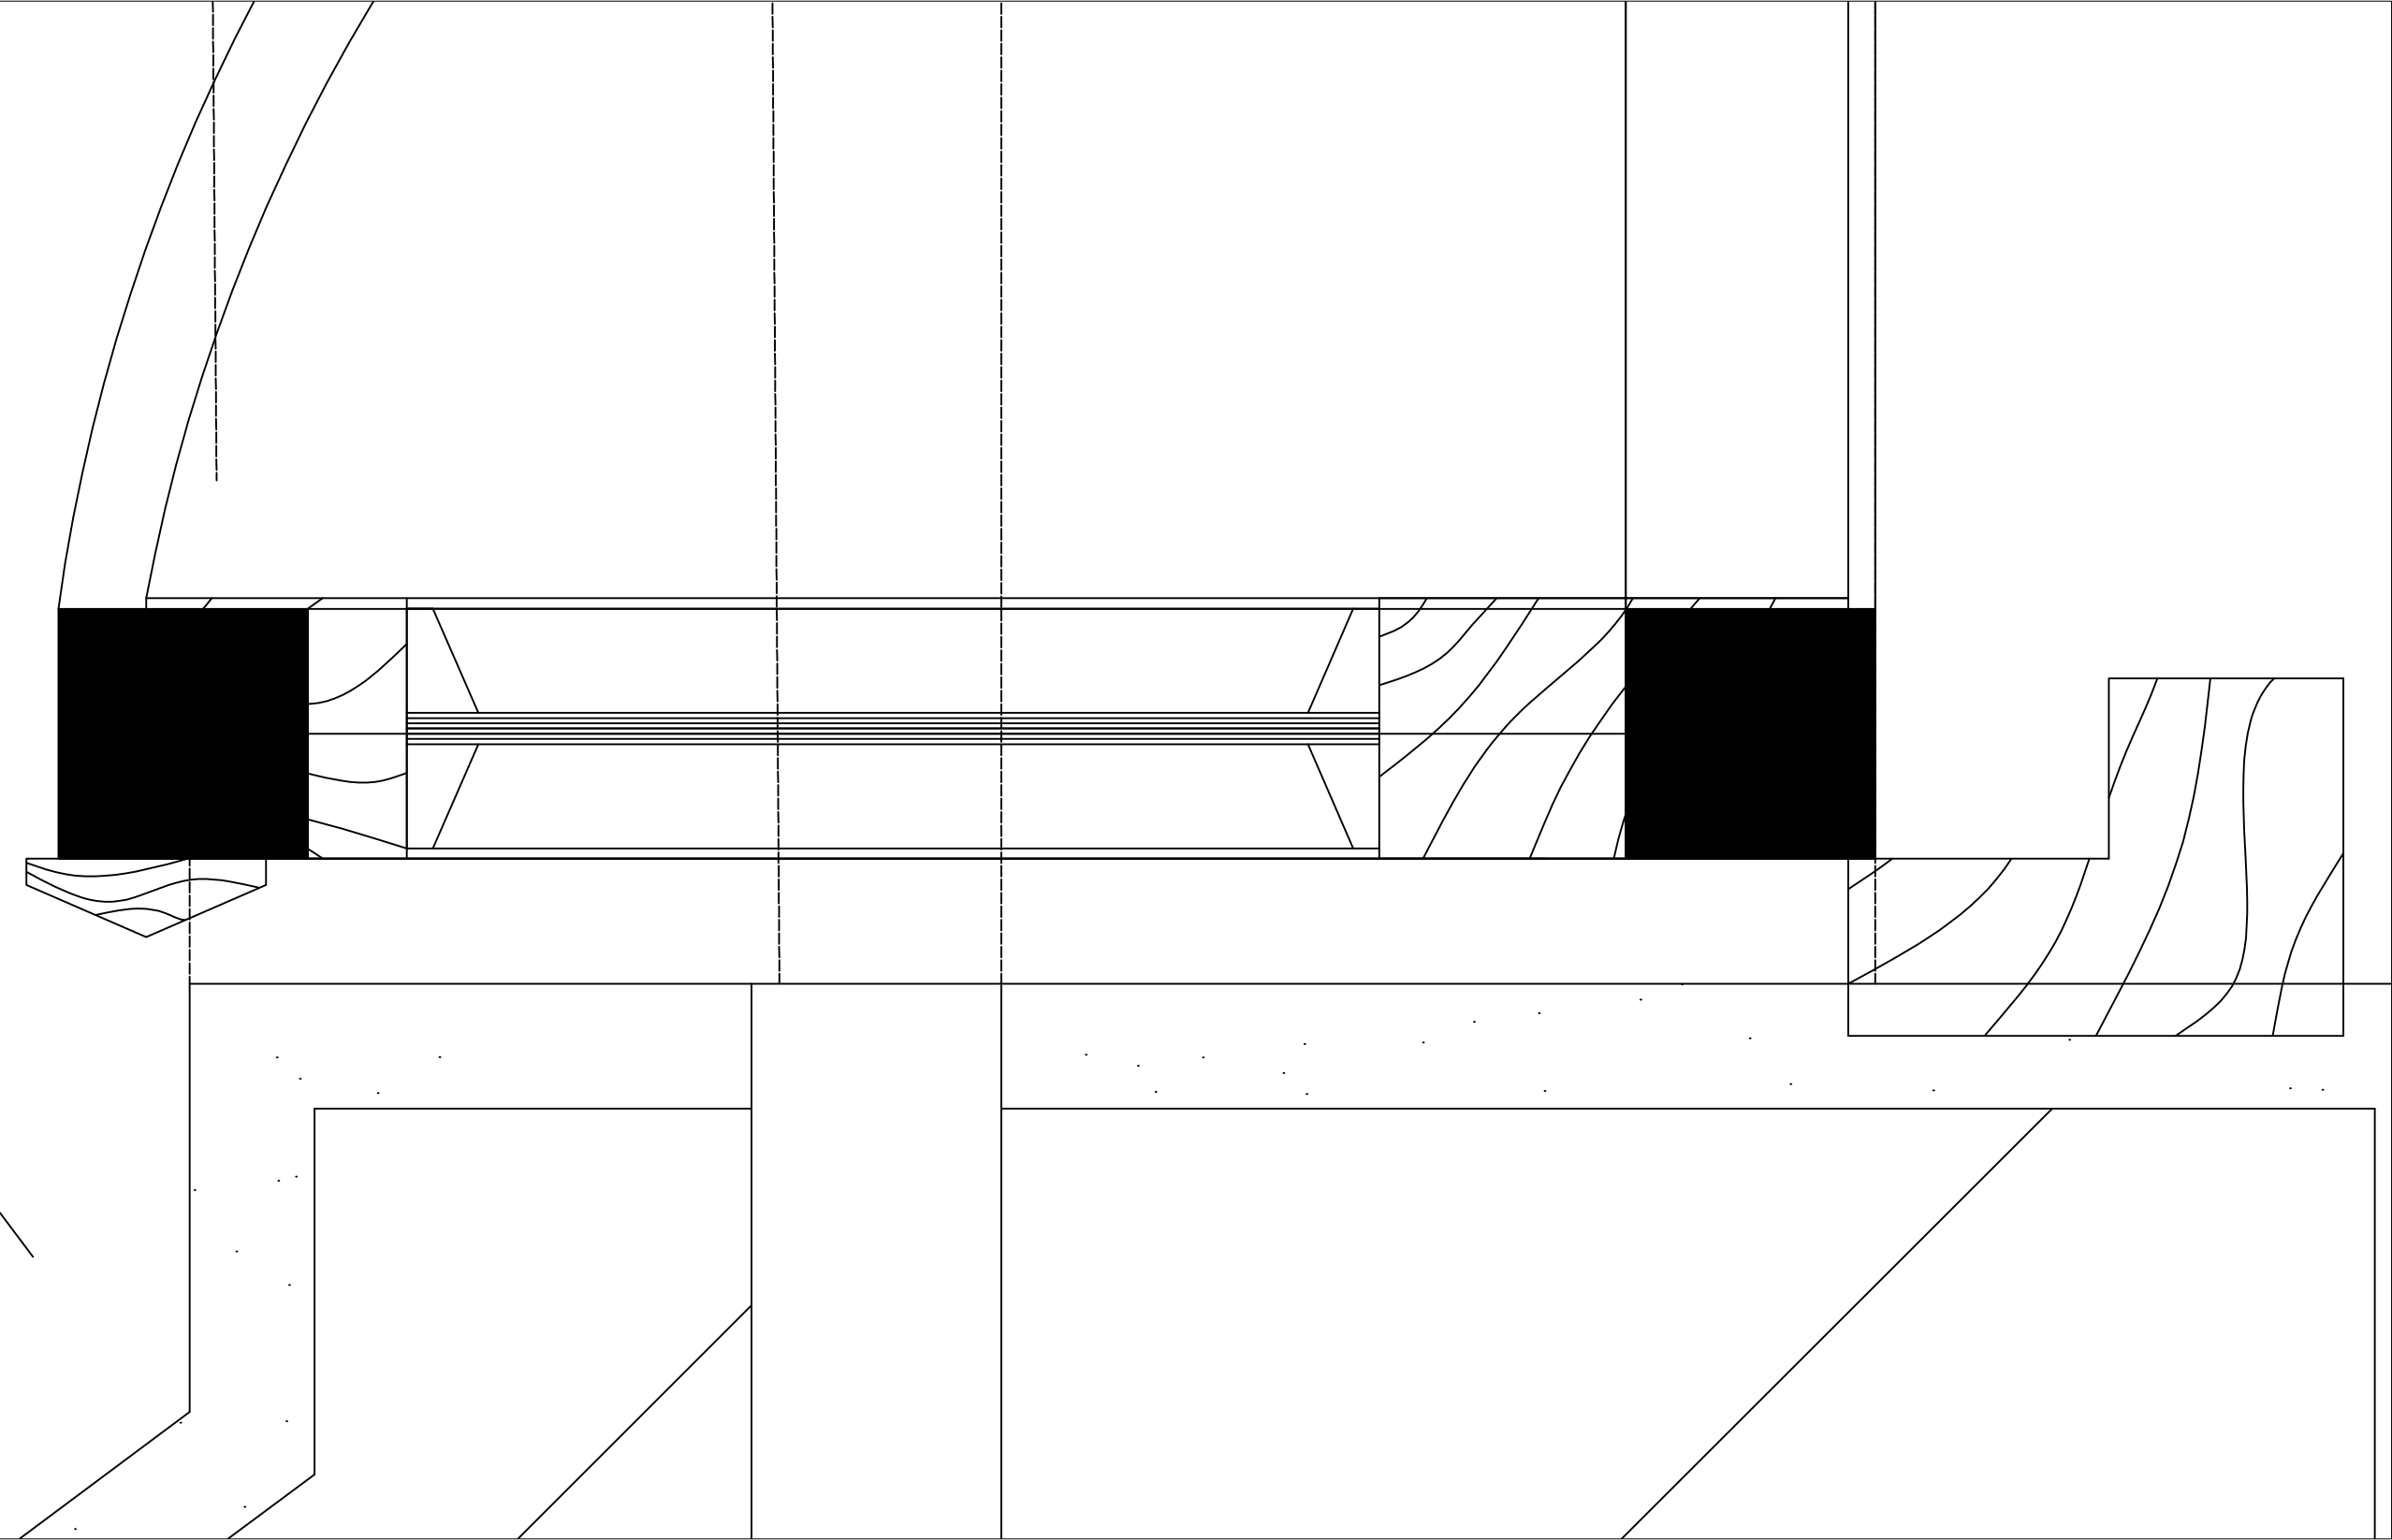

Pormenor Janela Esc 1/1