



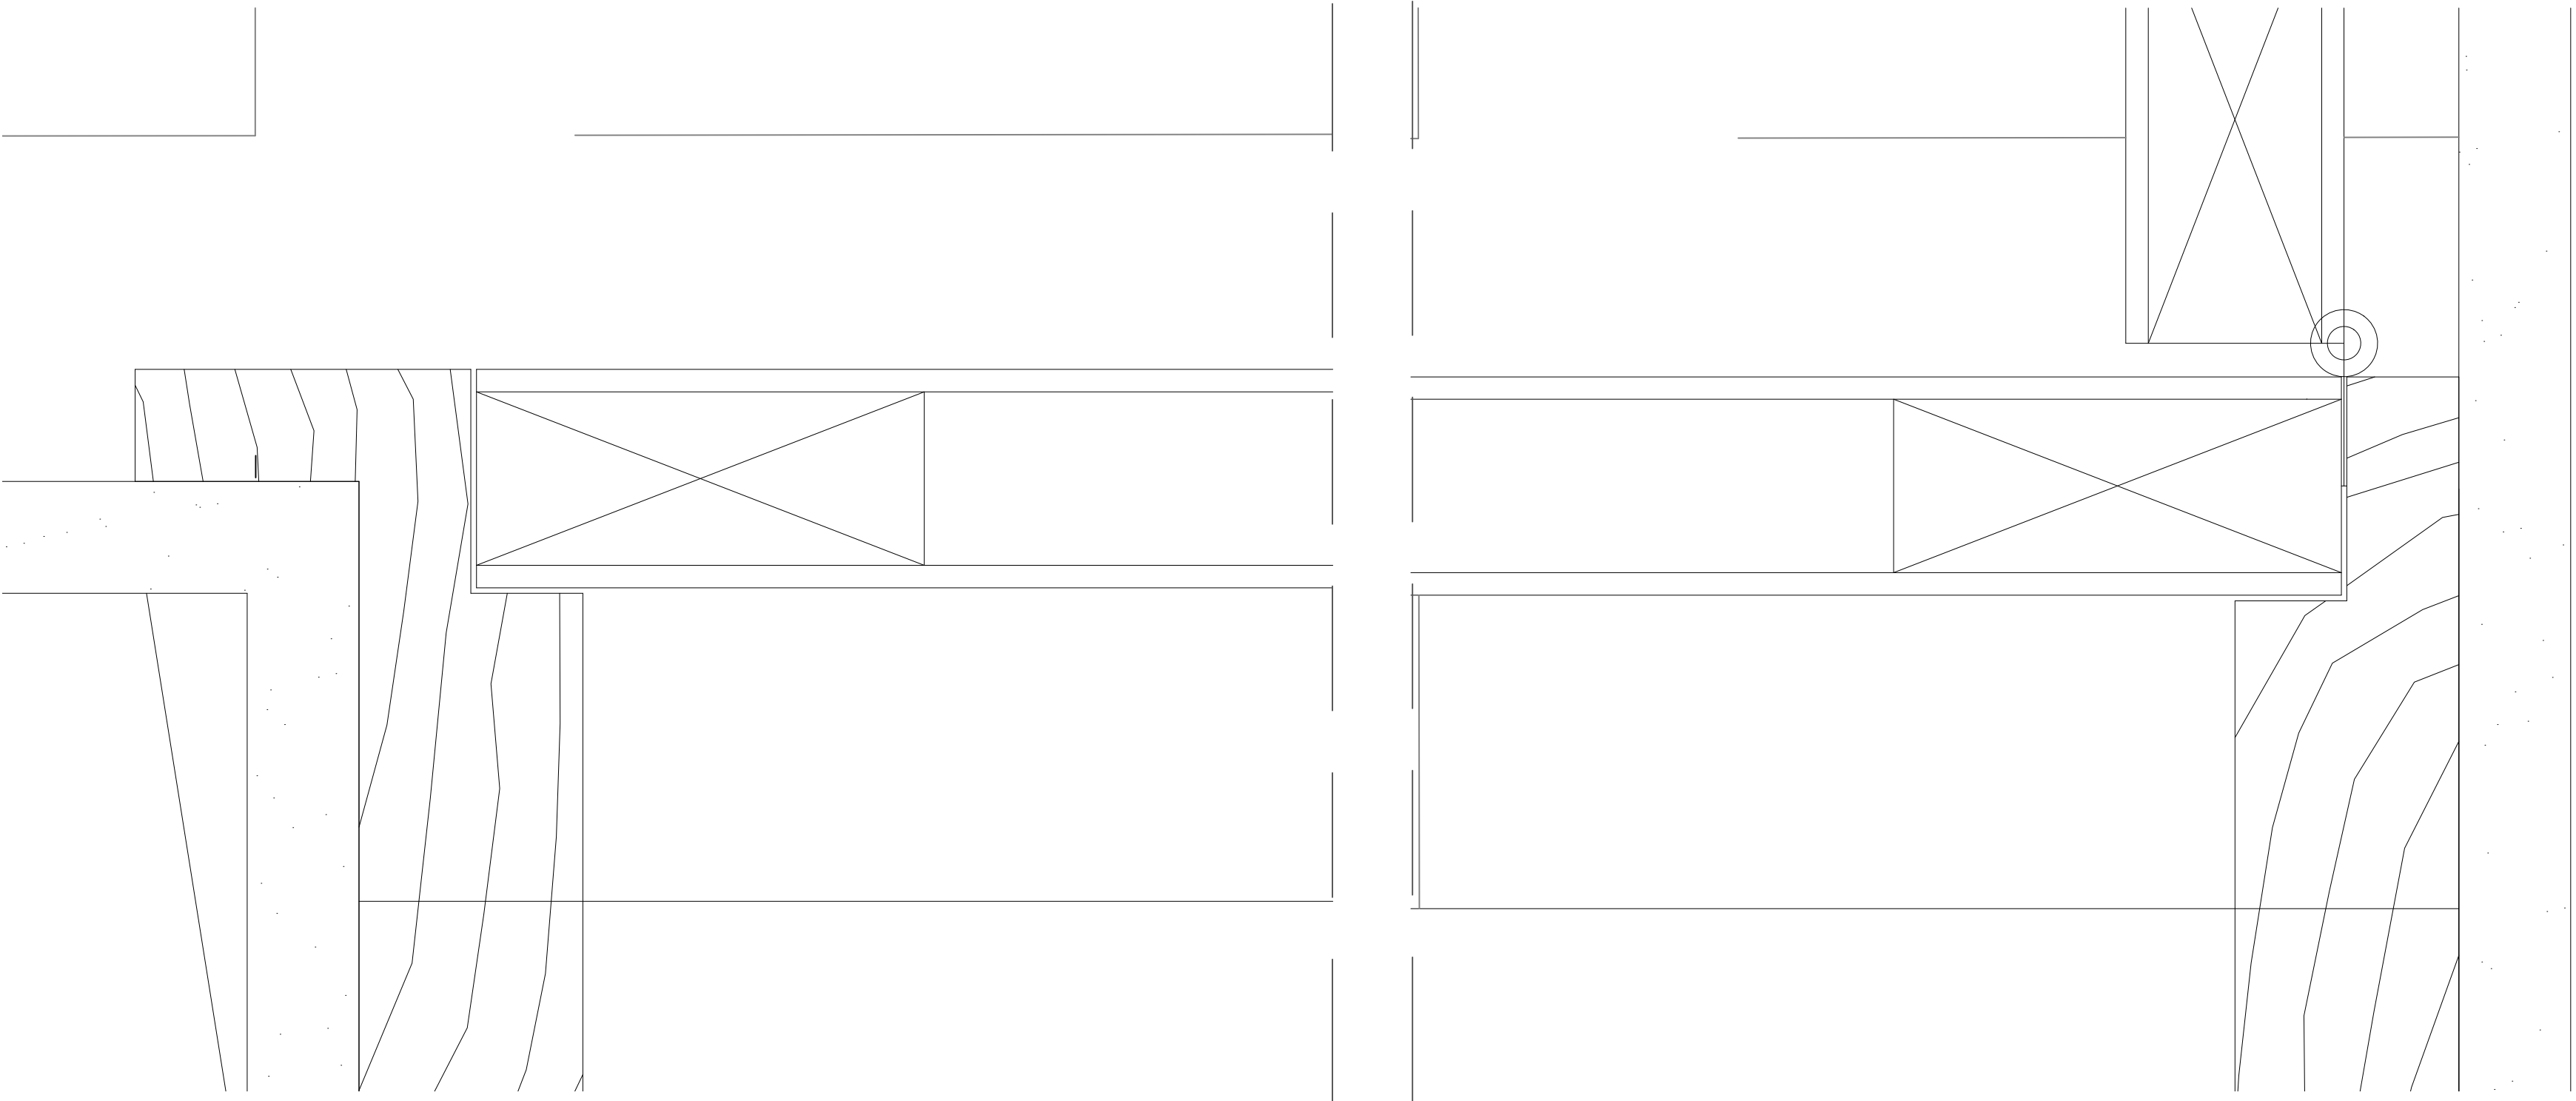


Nó 1 Porta Esc 1:1


Nó 2 Porta Esc 1:1

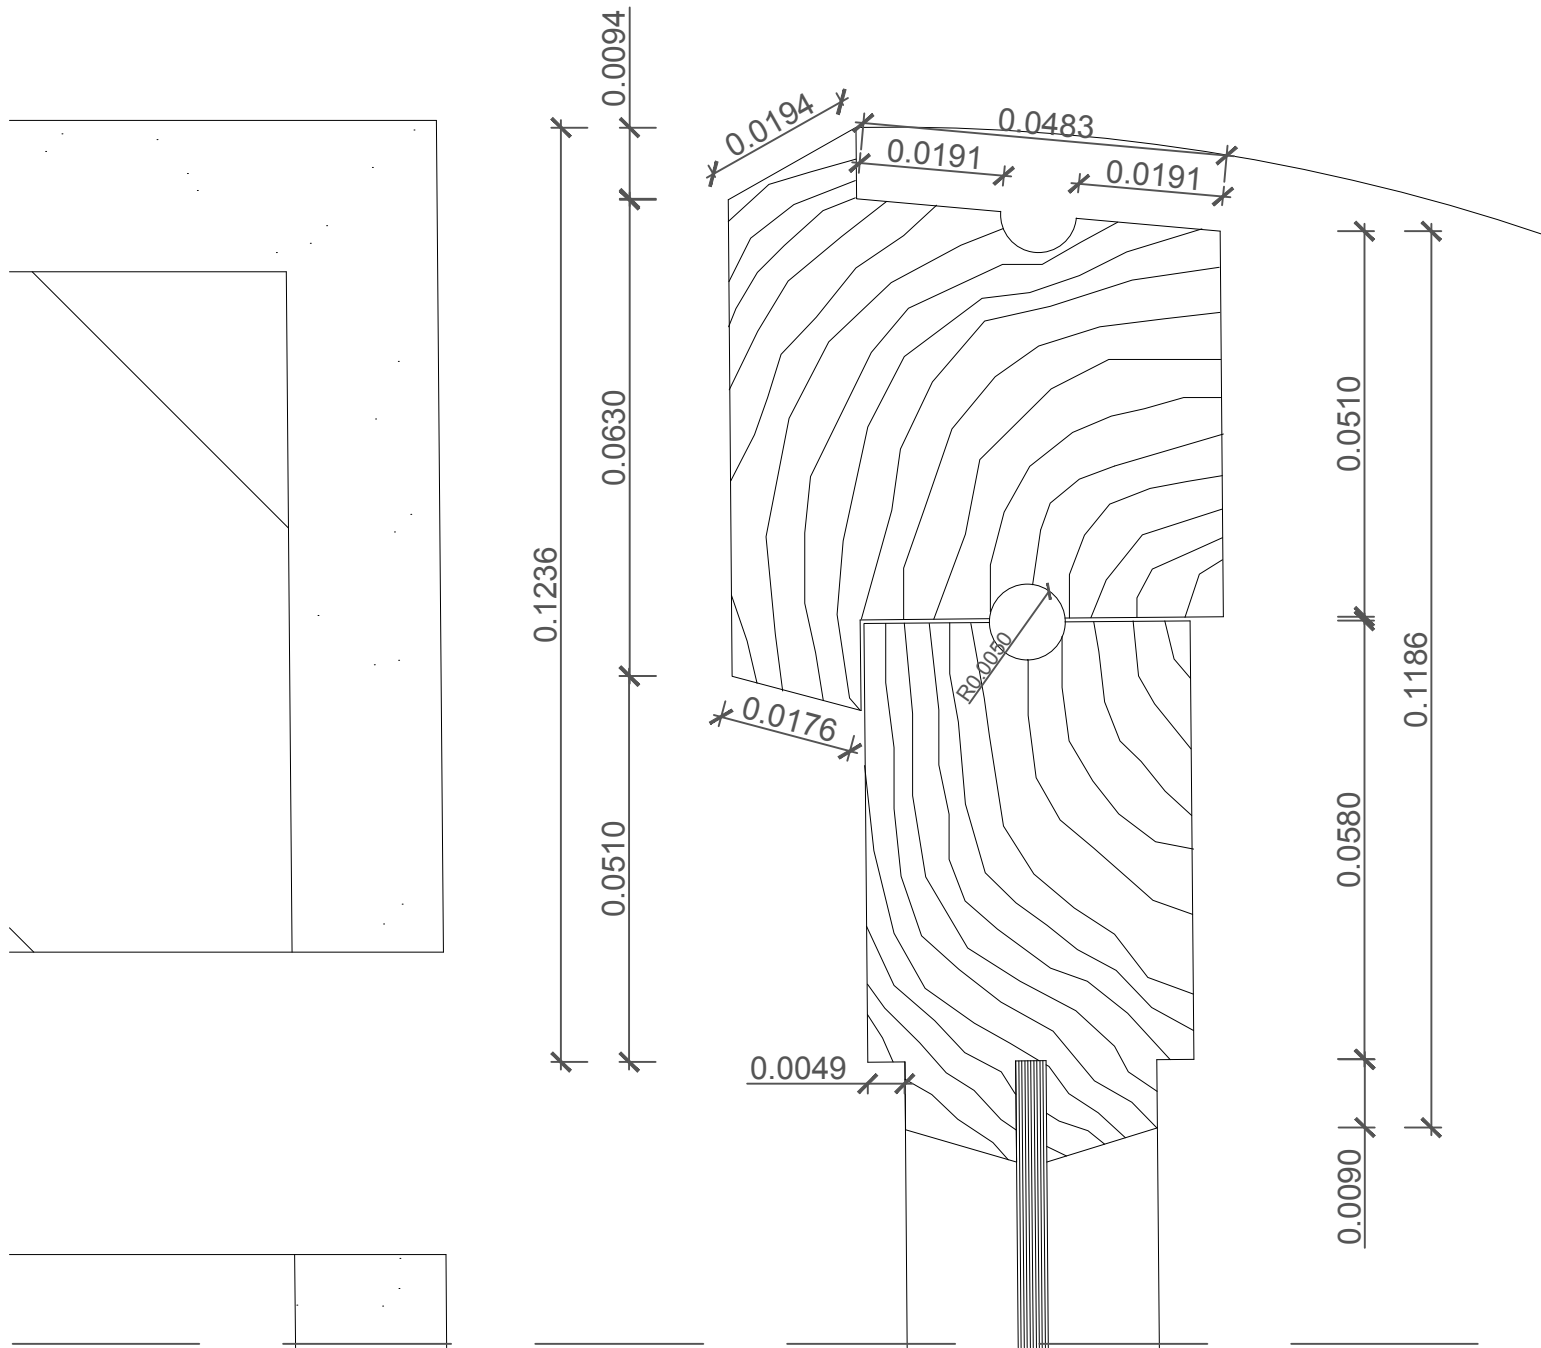

Detalhe Janela Esc 1:1

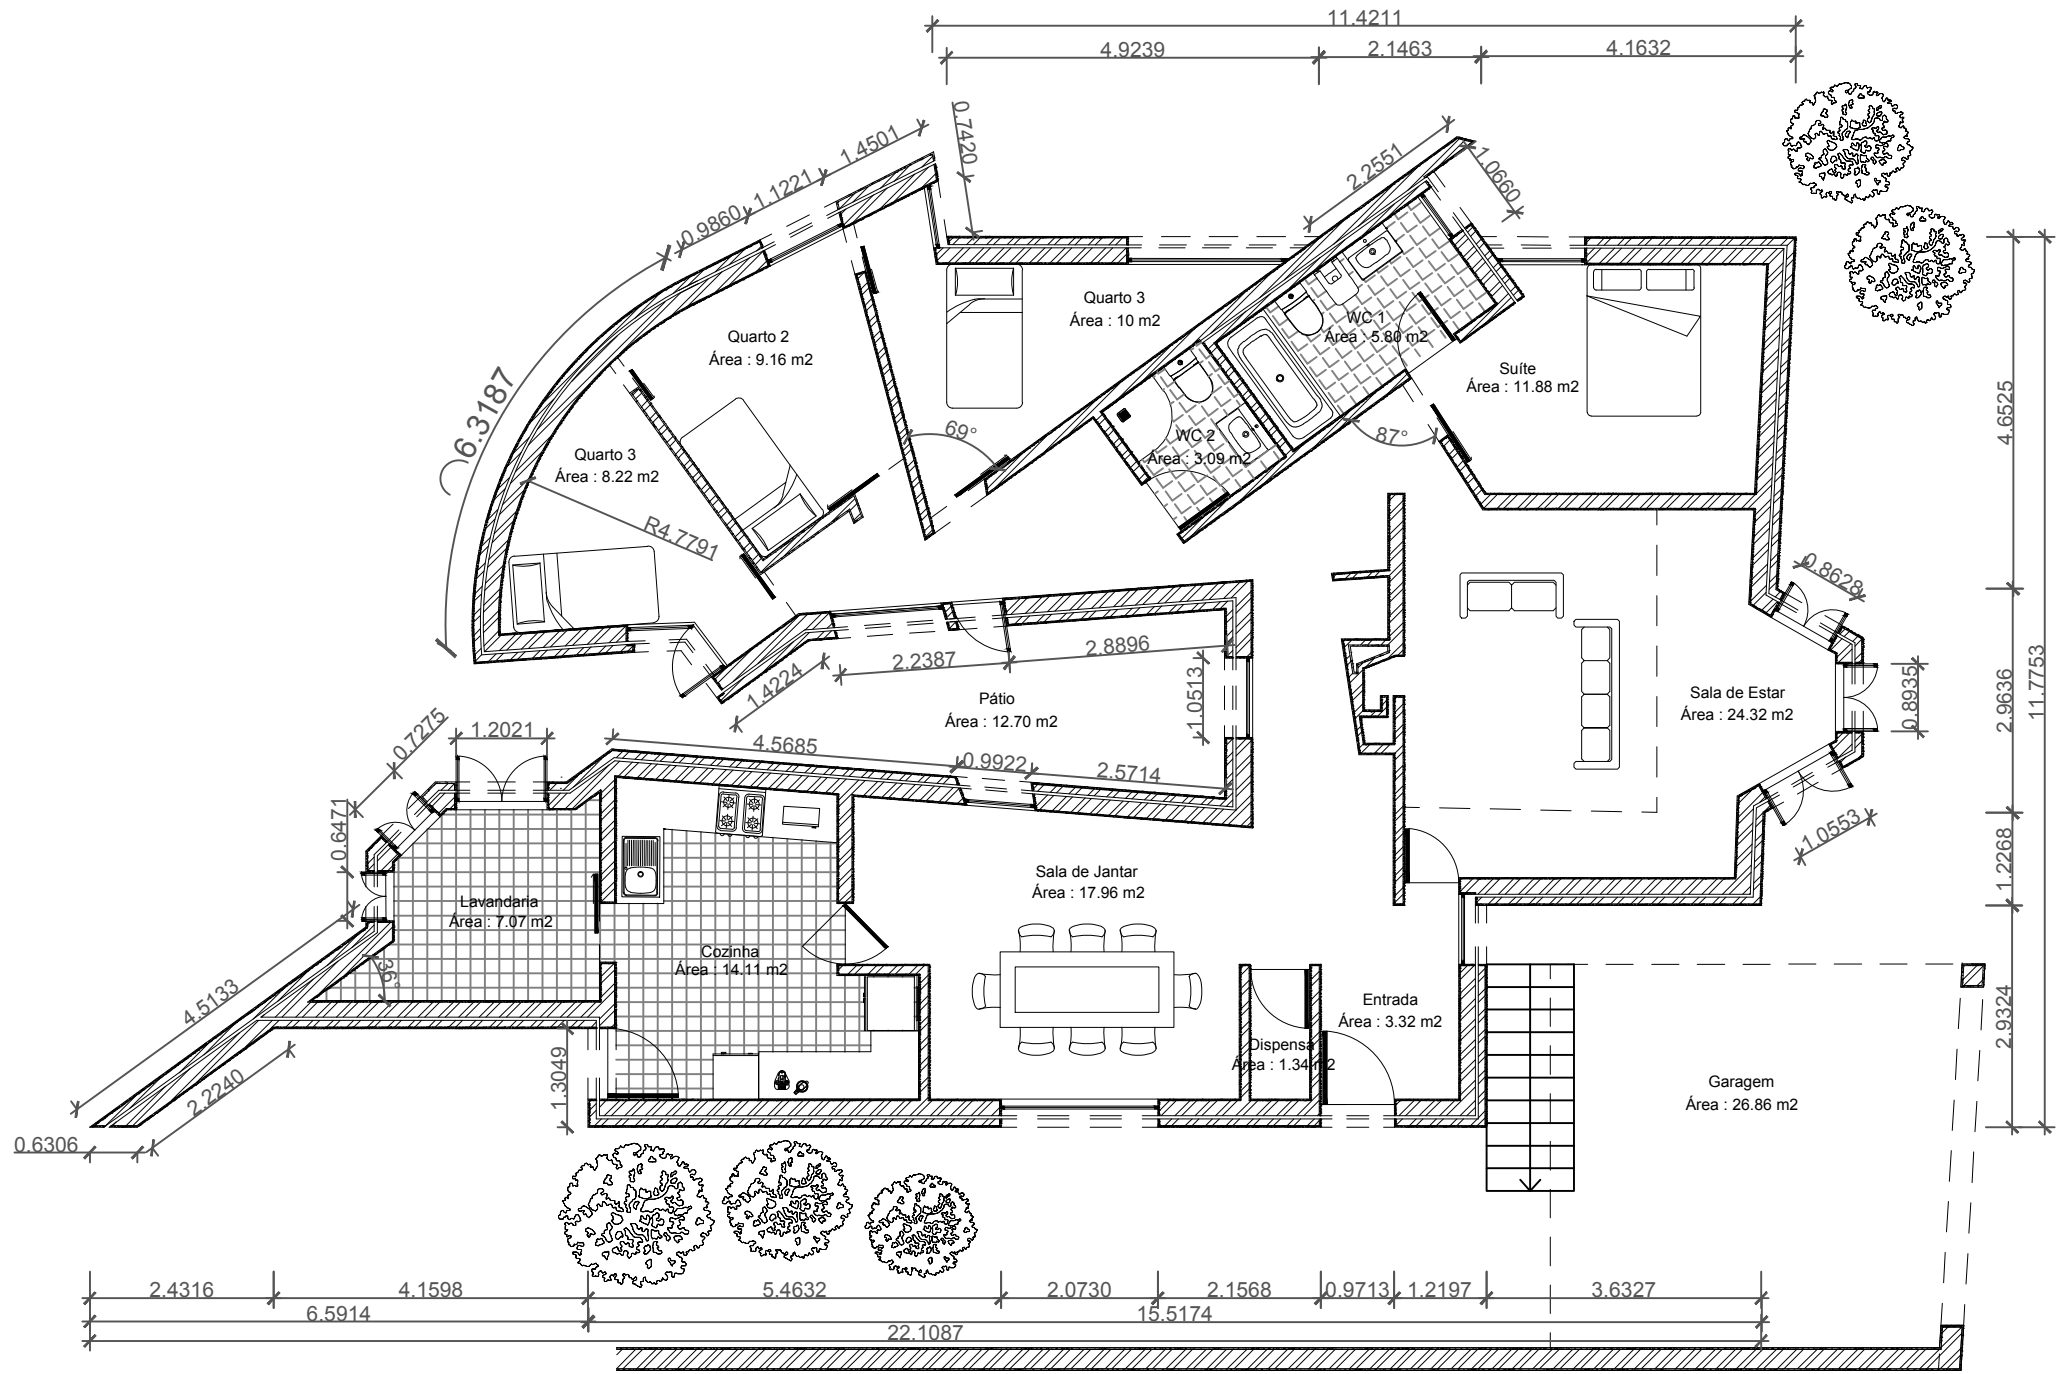

Planta Esc 1:100

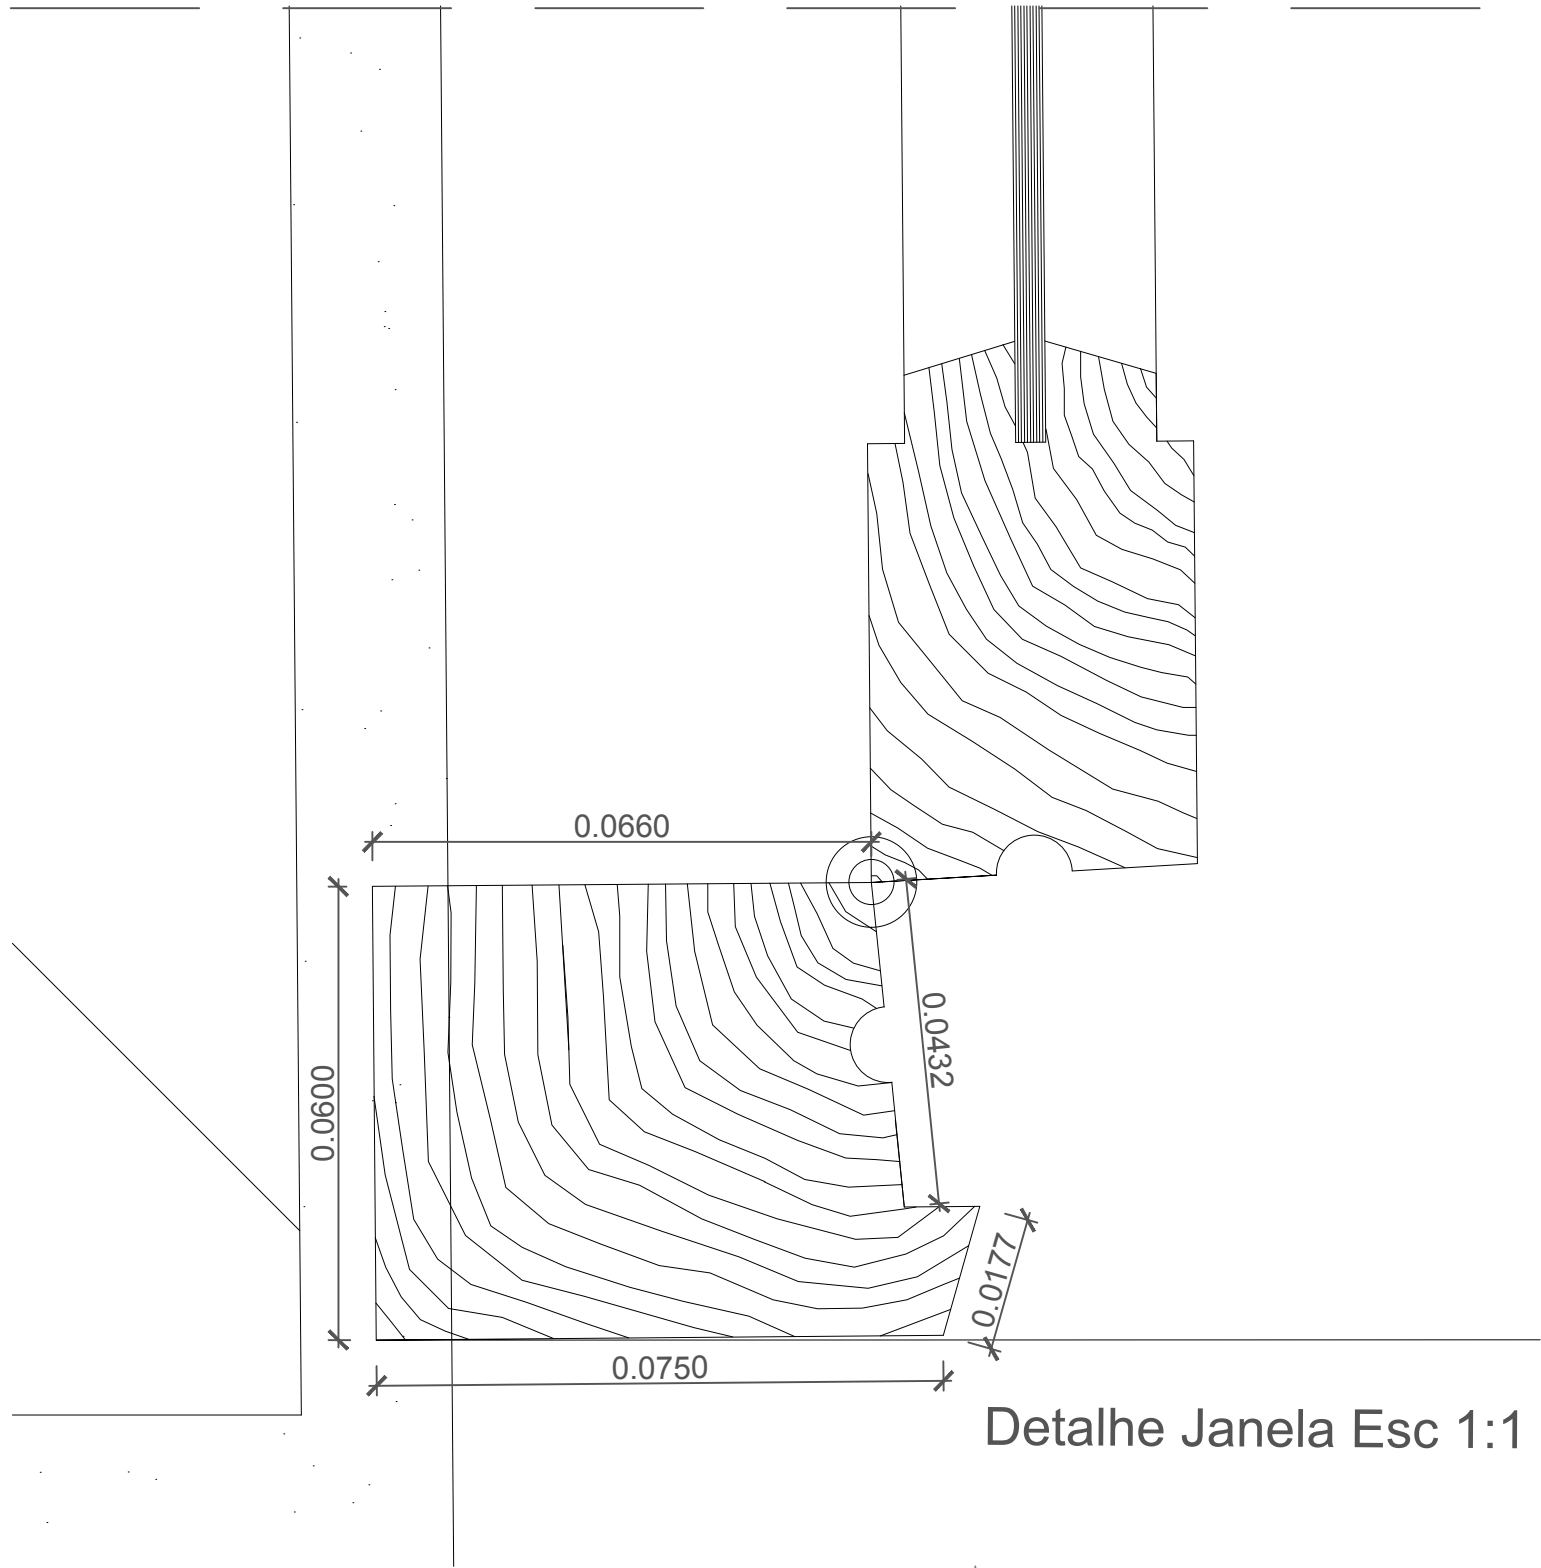

Detalhe Janela Esc 1:1

Tatiana R. Aguiar	Nº 20231302
Representação Digital FAUL 2024/2023	
Projeto : Casa António Siza	Esc. 1/100 ; 1/1