
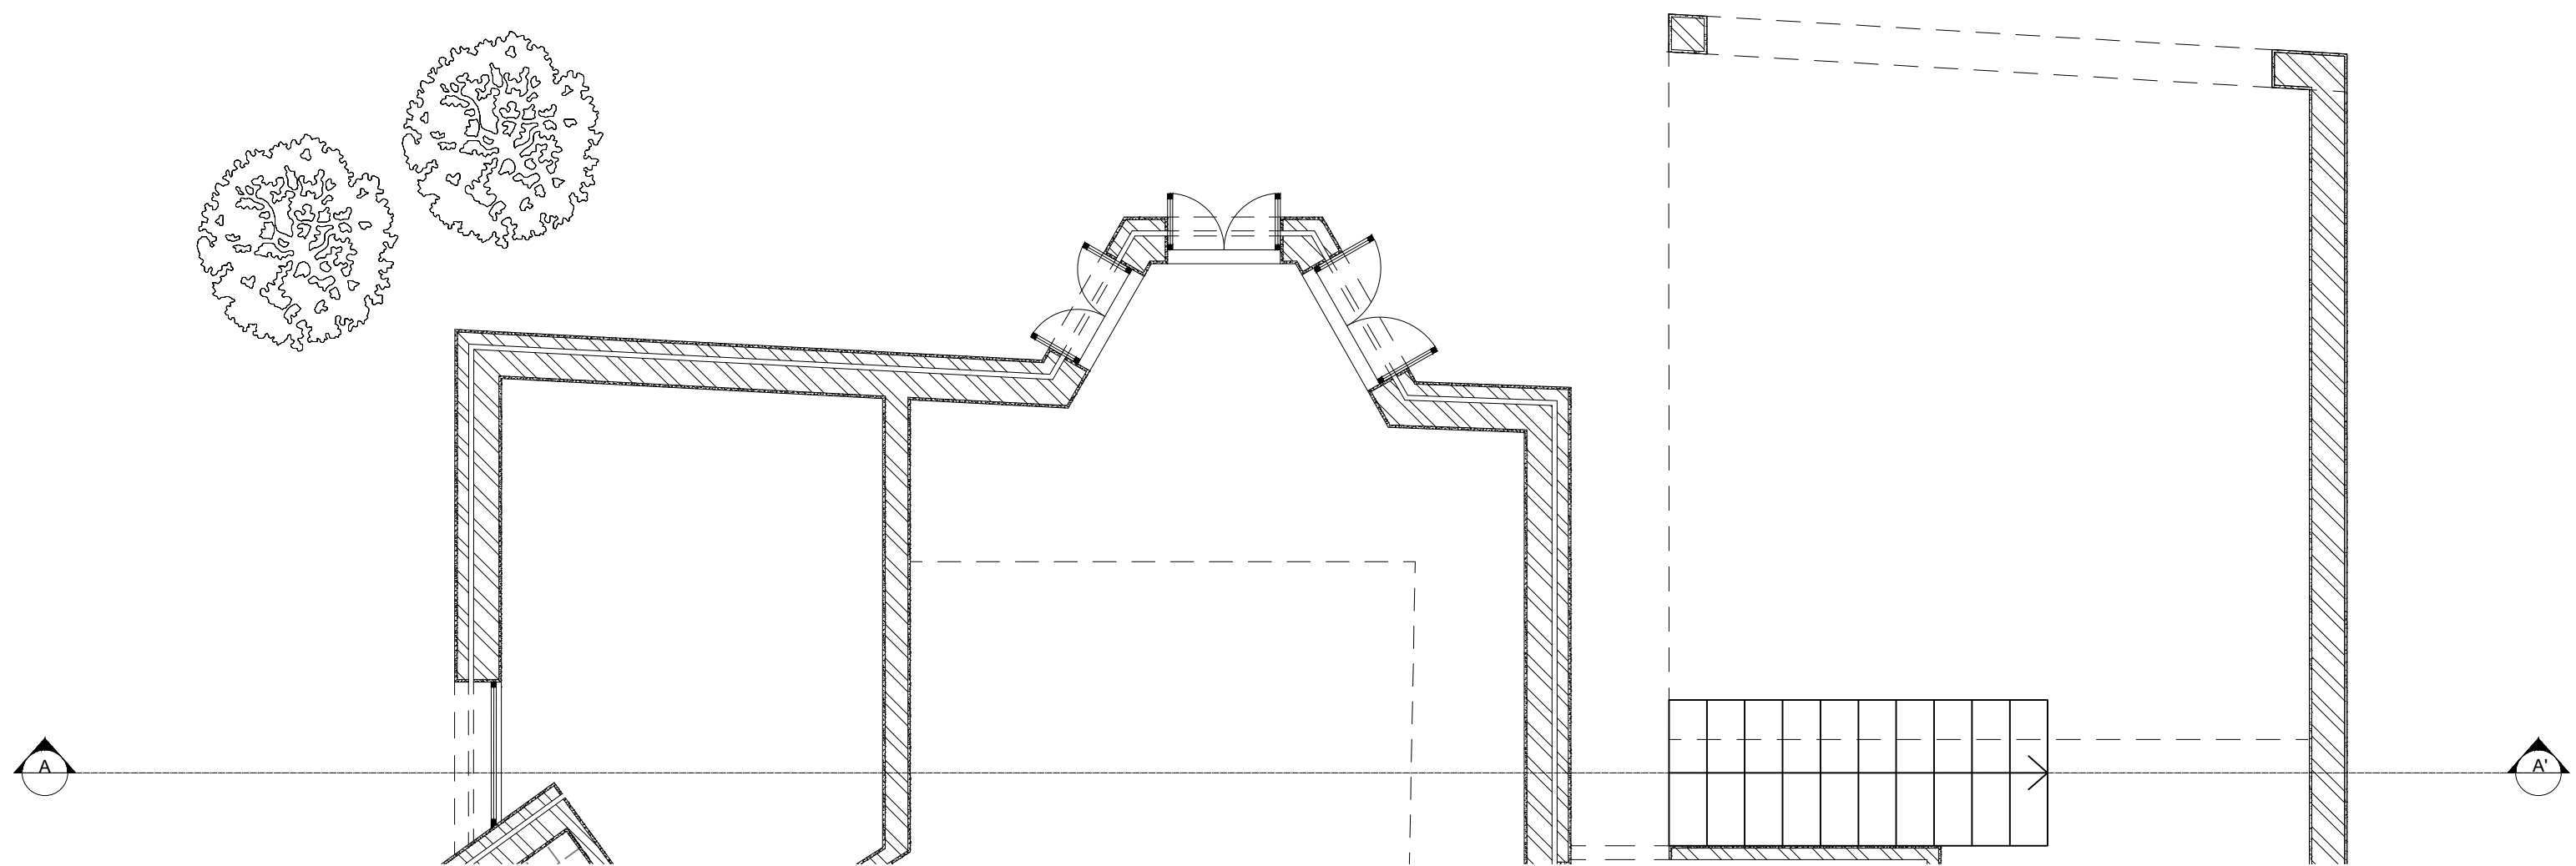
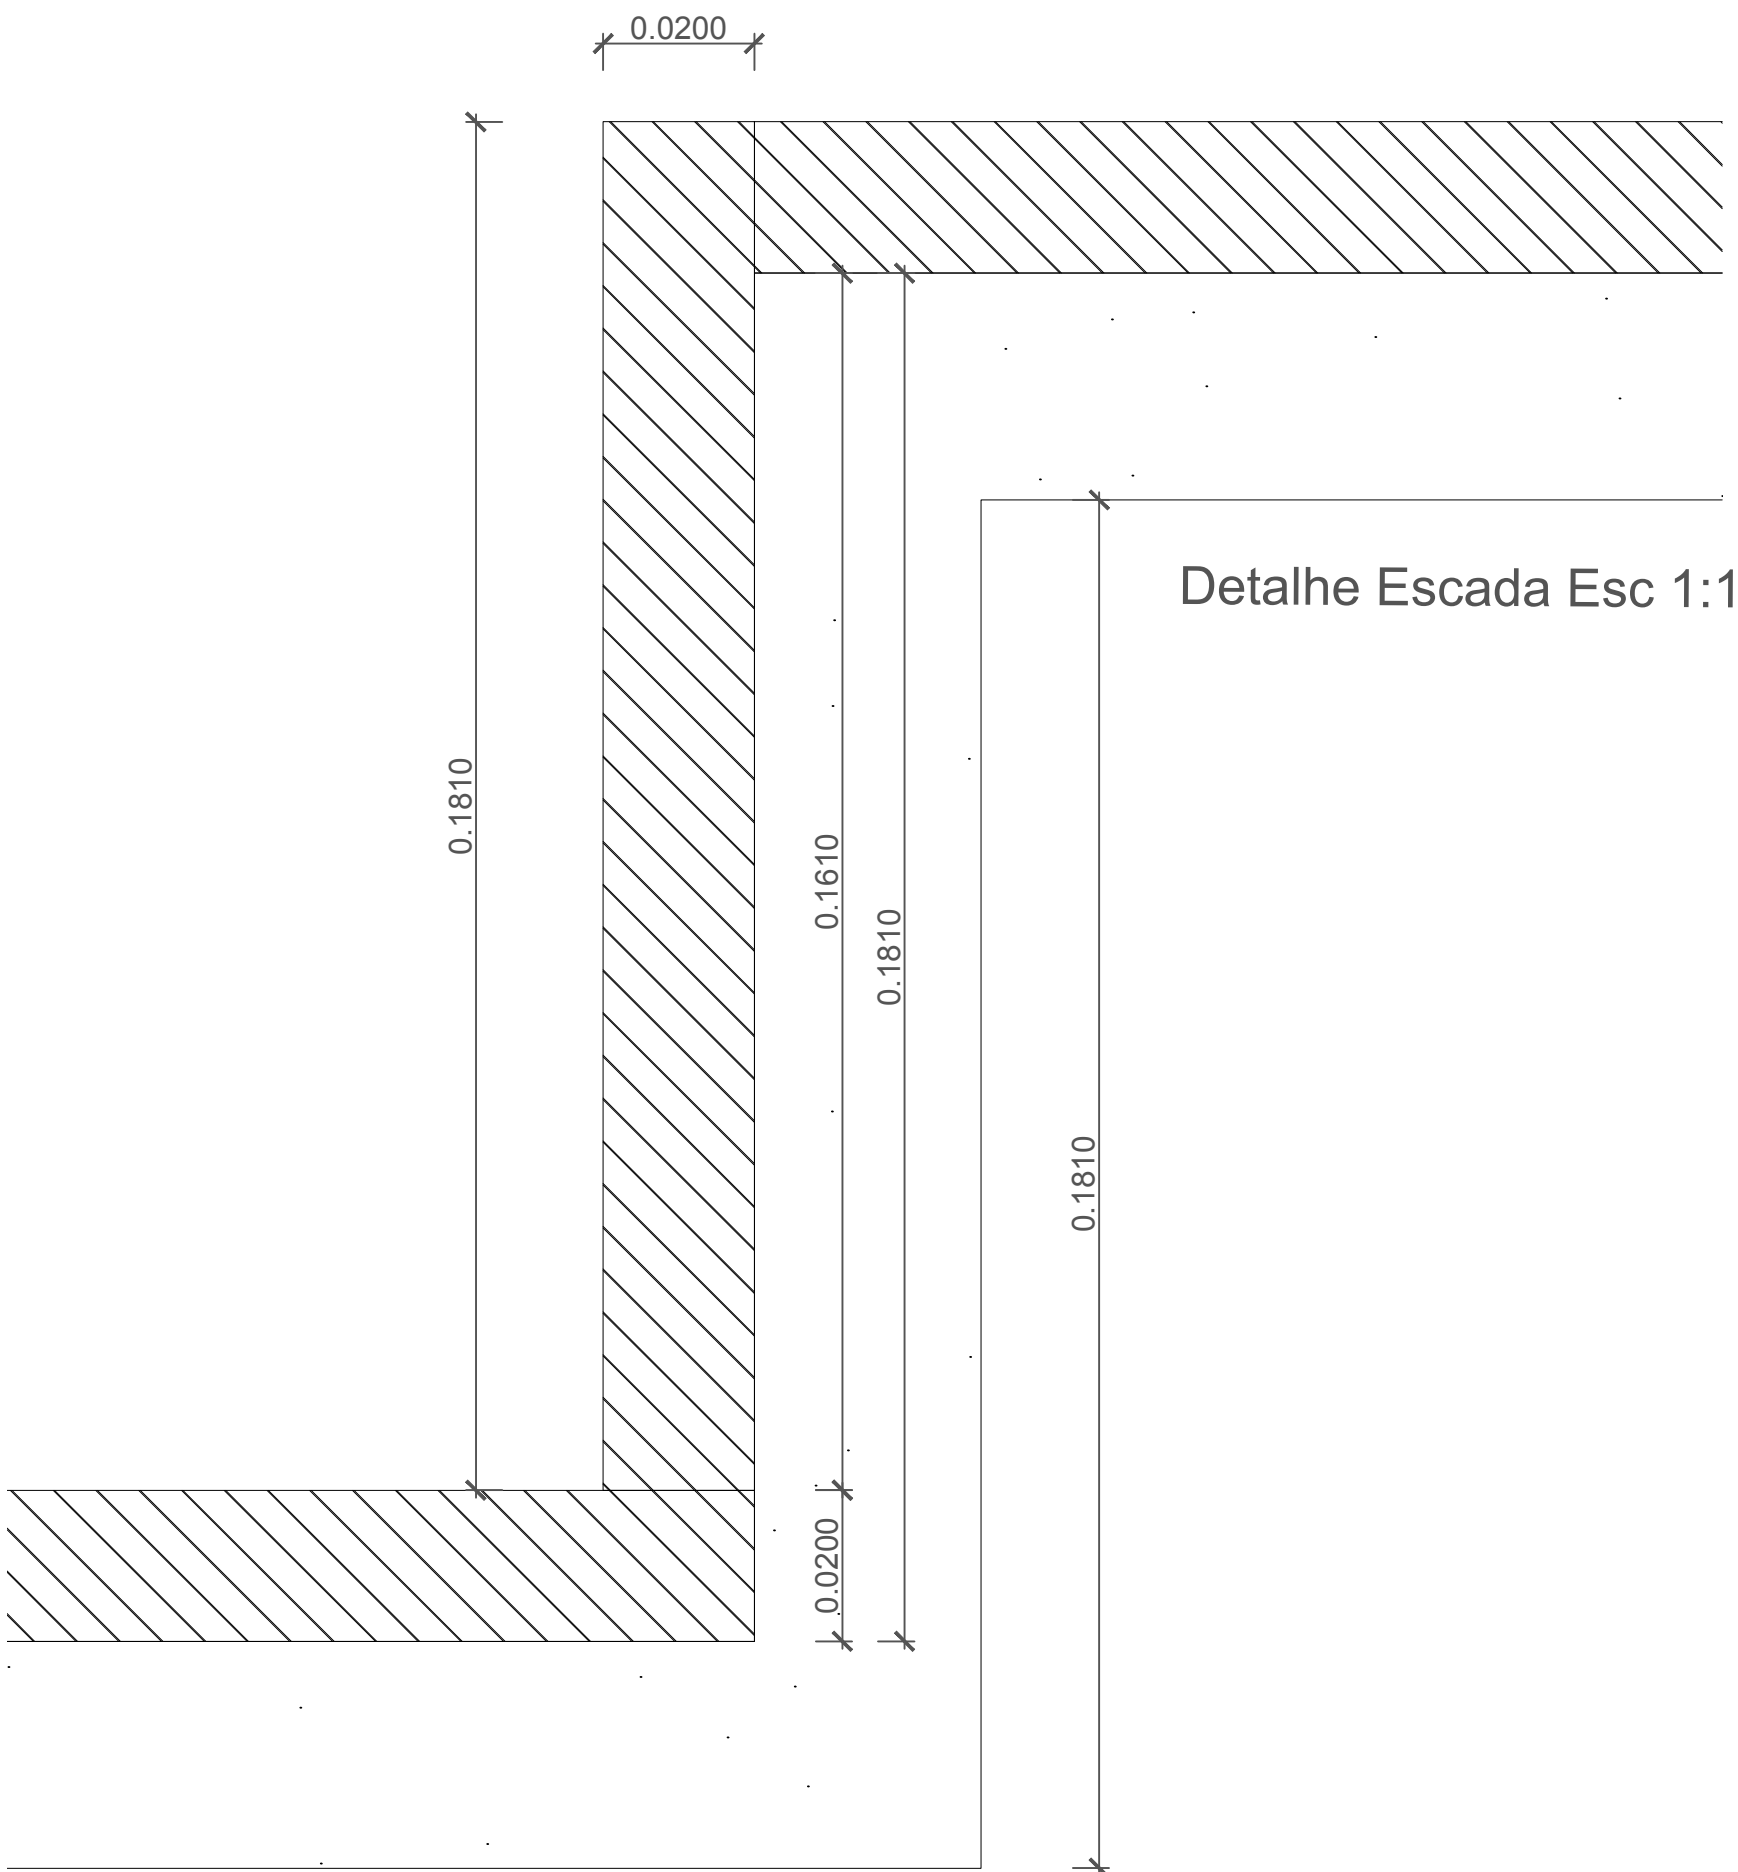


Alçado Esc 1:50

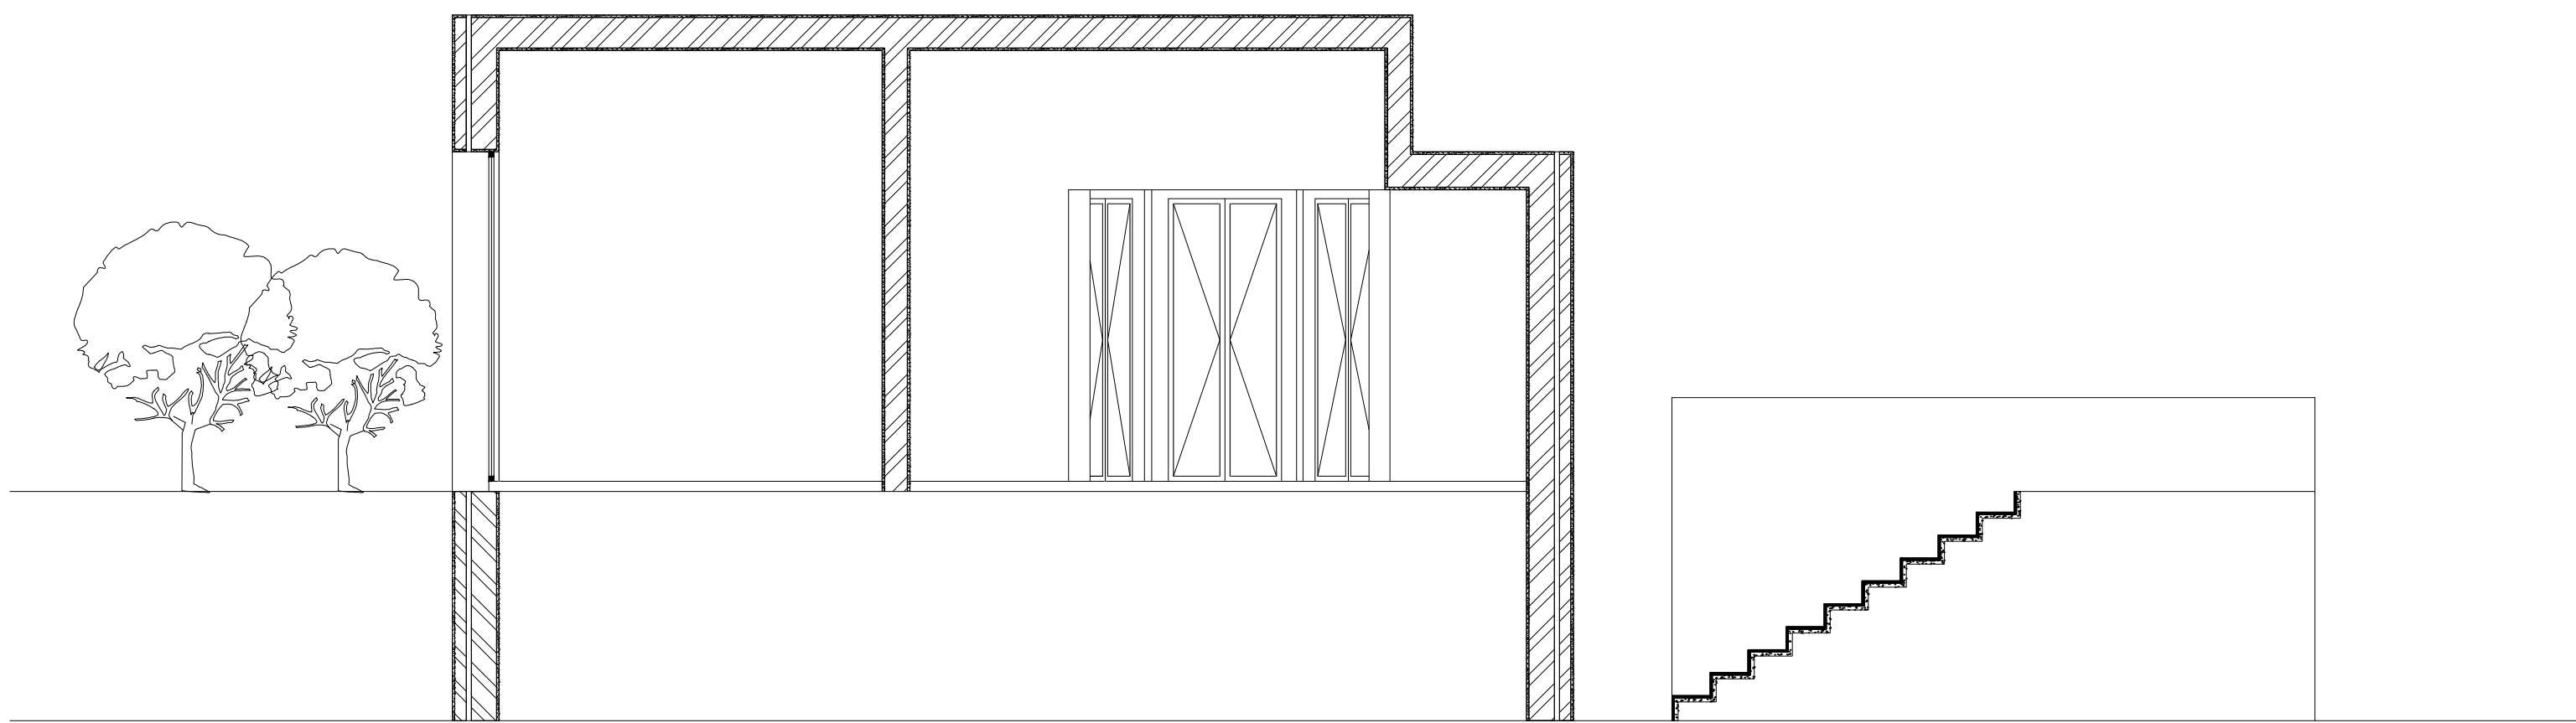

Corte AA' Esc 1:50

Tatiana R. Aguiar	Nº 20231302
Representação Digital FAUL 2024/2023	
Projeto : Casa António Siza	Esc. 1/100 ; 1/1