



Representação Digital - FAUL 2023/2024 Professor Nuno Alão
Trabalho 2 - Modelação 3D da Casa António Carlos Siza, Alvaro Siza Vieira


Ana Li Ye 20231338 MIA2H

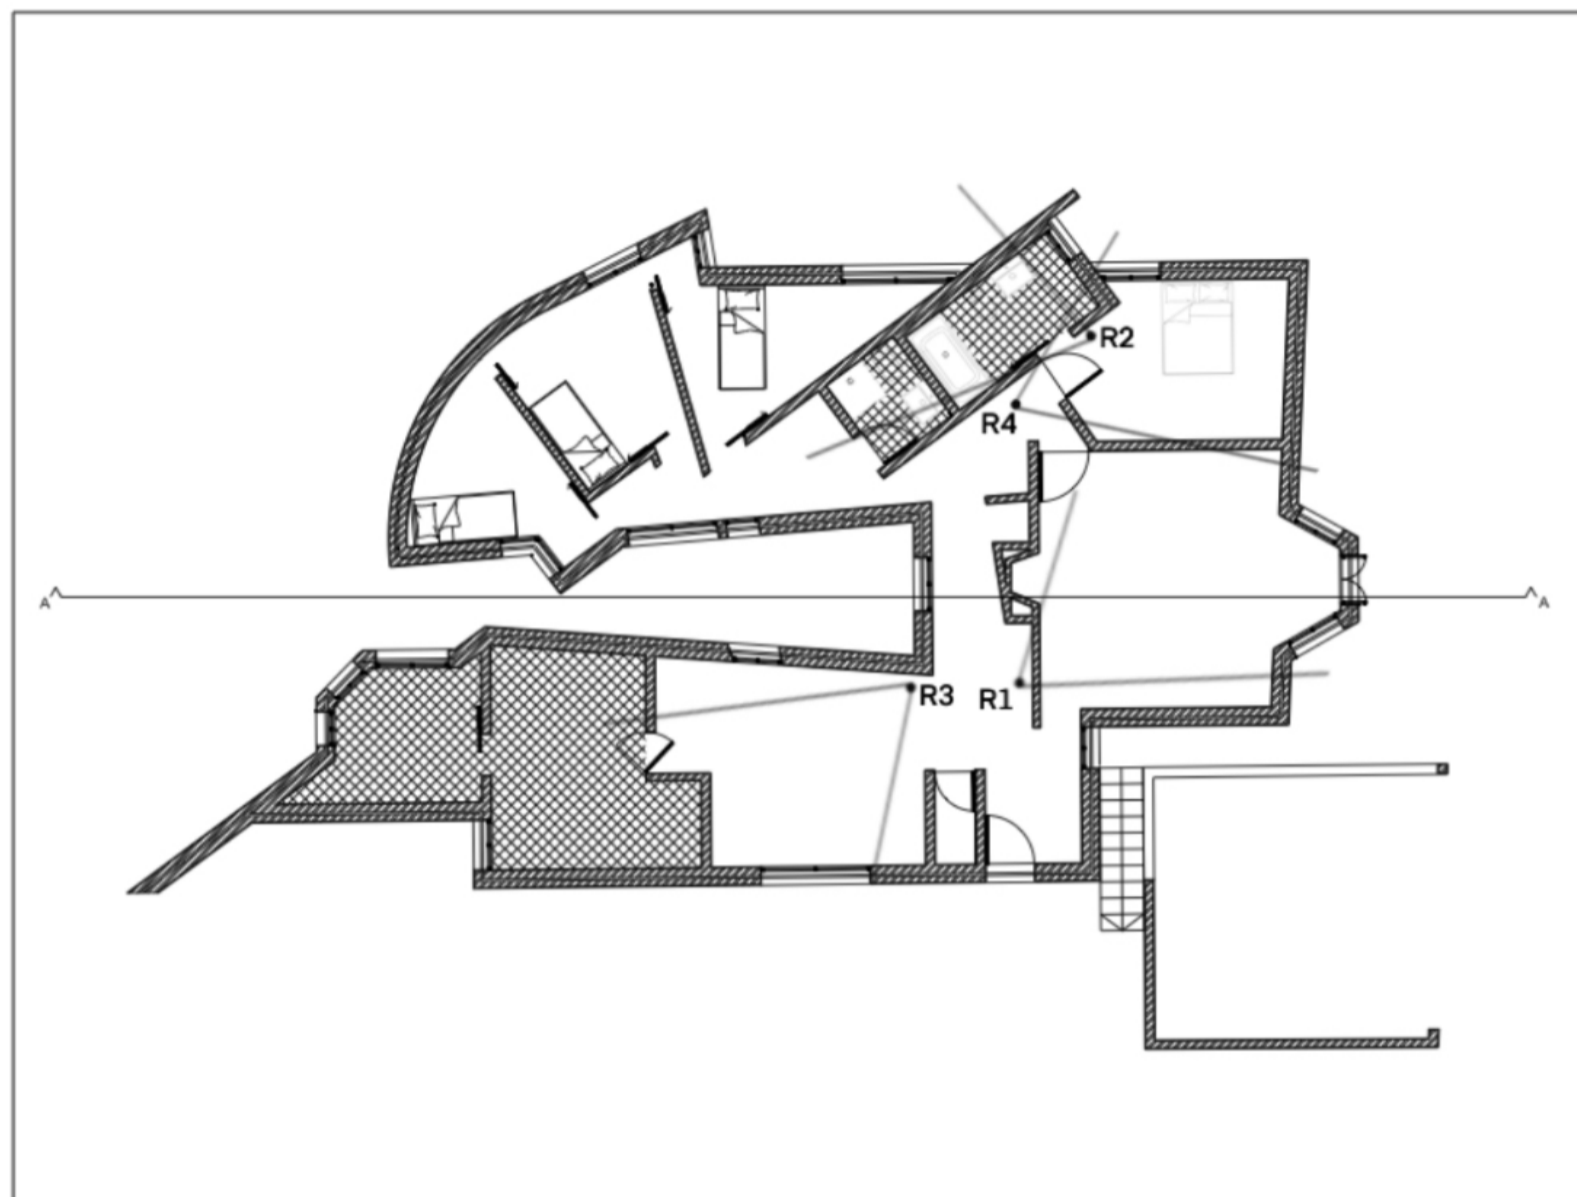

Planta 1/100

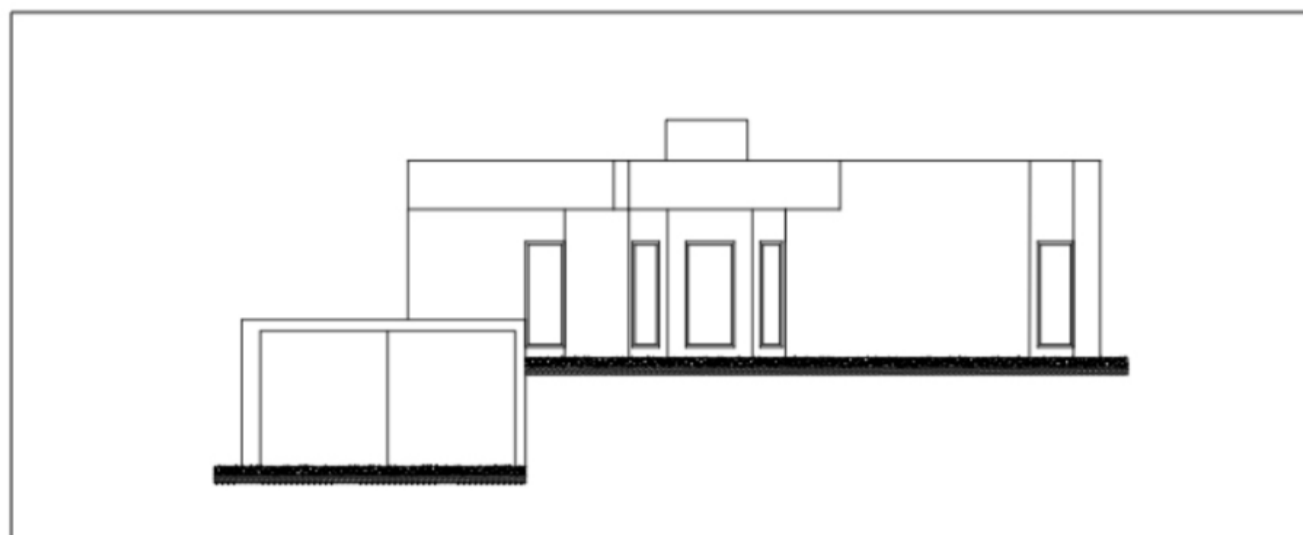

Alçado 1/100

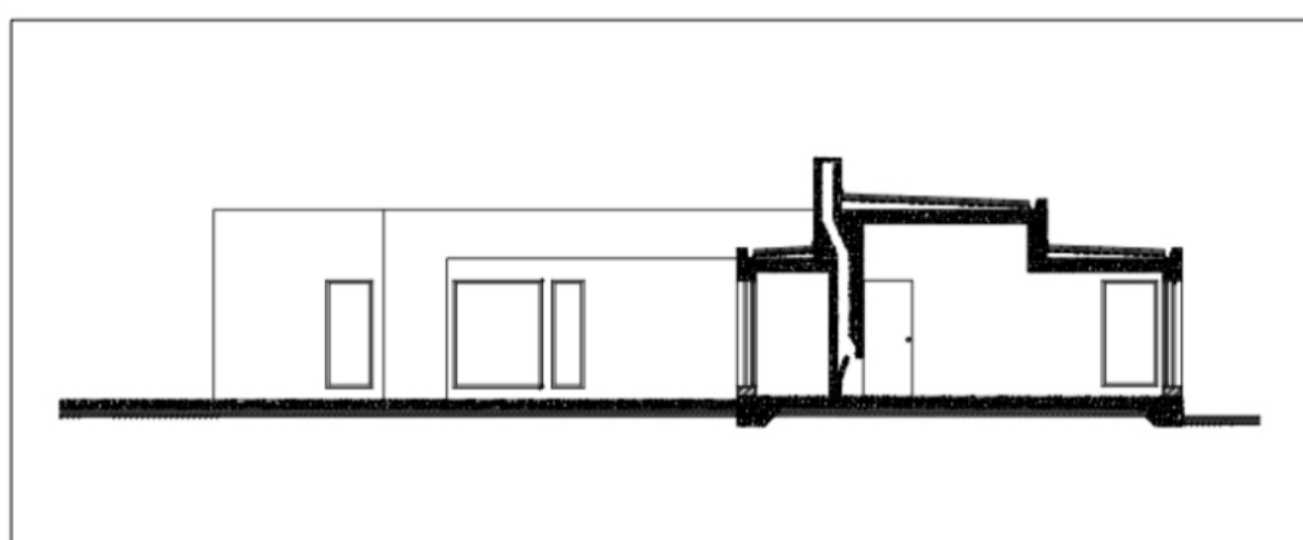

Corte AA 1/100



R1



R2



R3



R4