



Representação Digital - Faul 2023/2024 Professor Nuno Alão

Trabalho 1 - Desenho da Casa António Carlos Siza, Alvaro Siza Vieira


Ana Li Ye 20231338 MIA2H

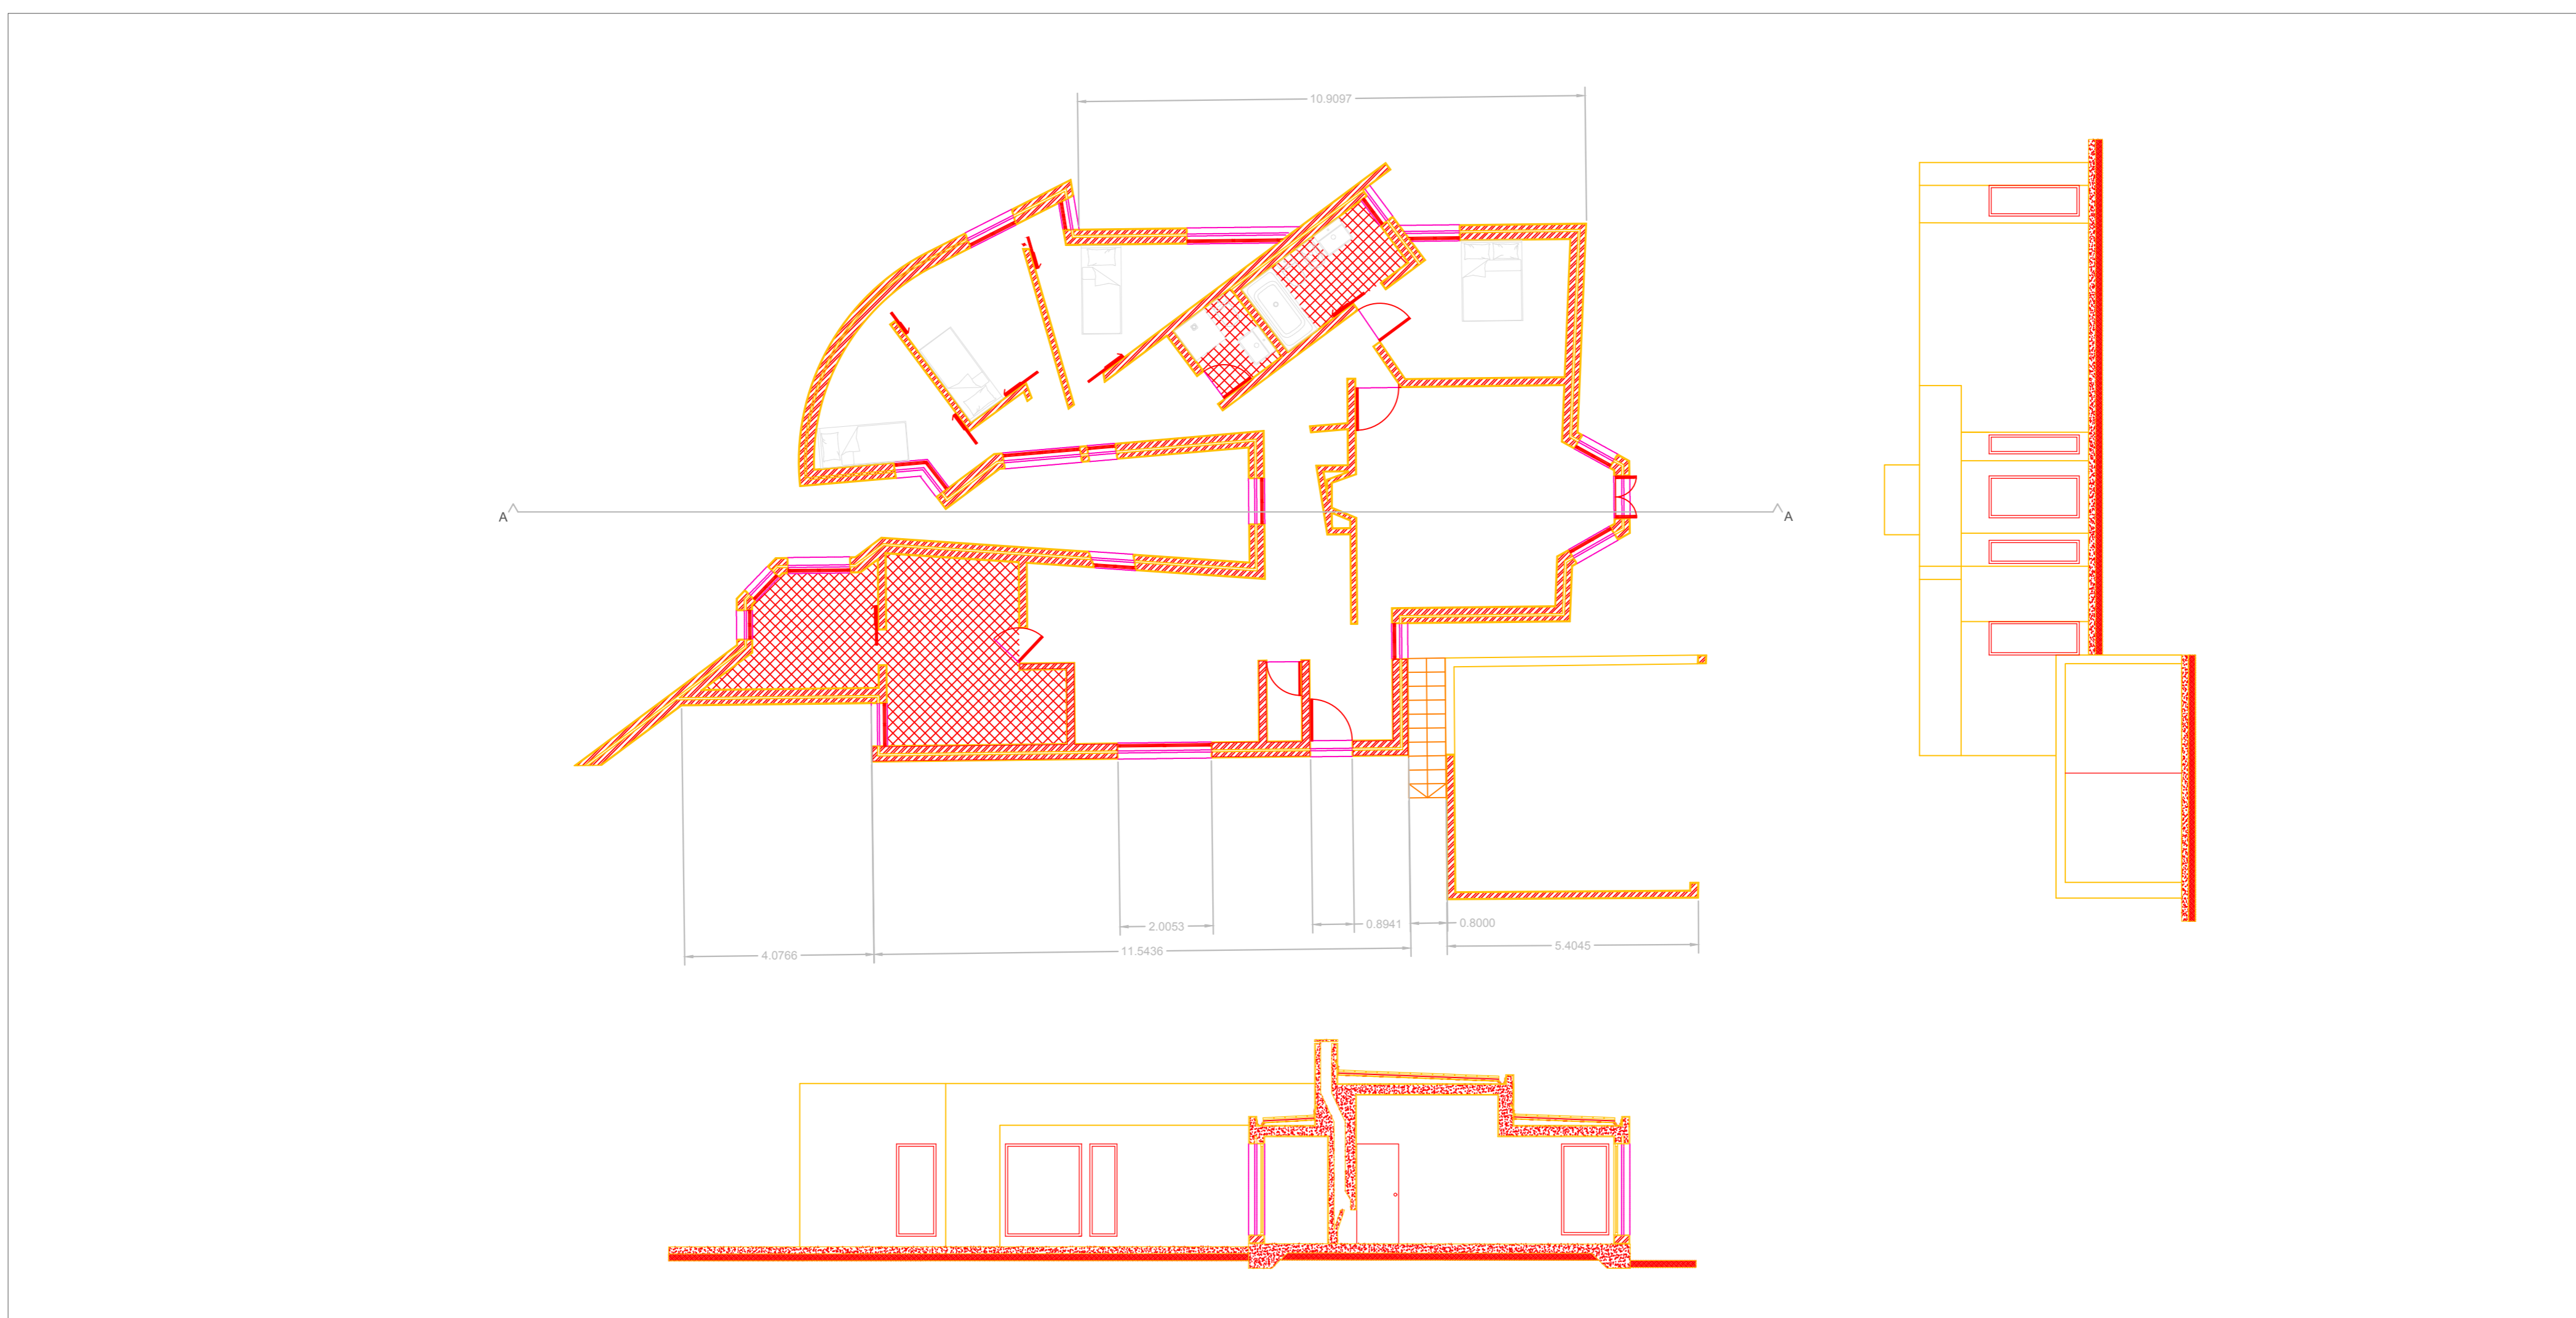


Planta, Corte AA e Alçado 1/100

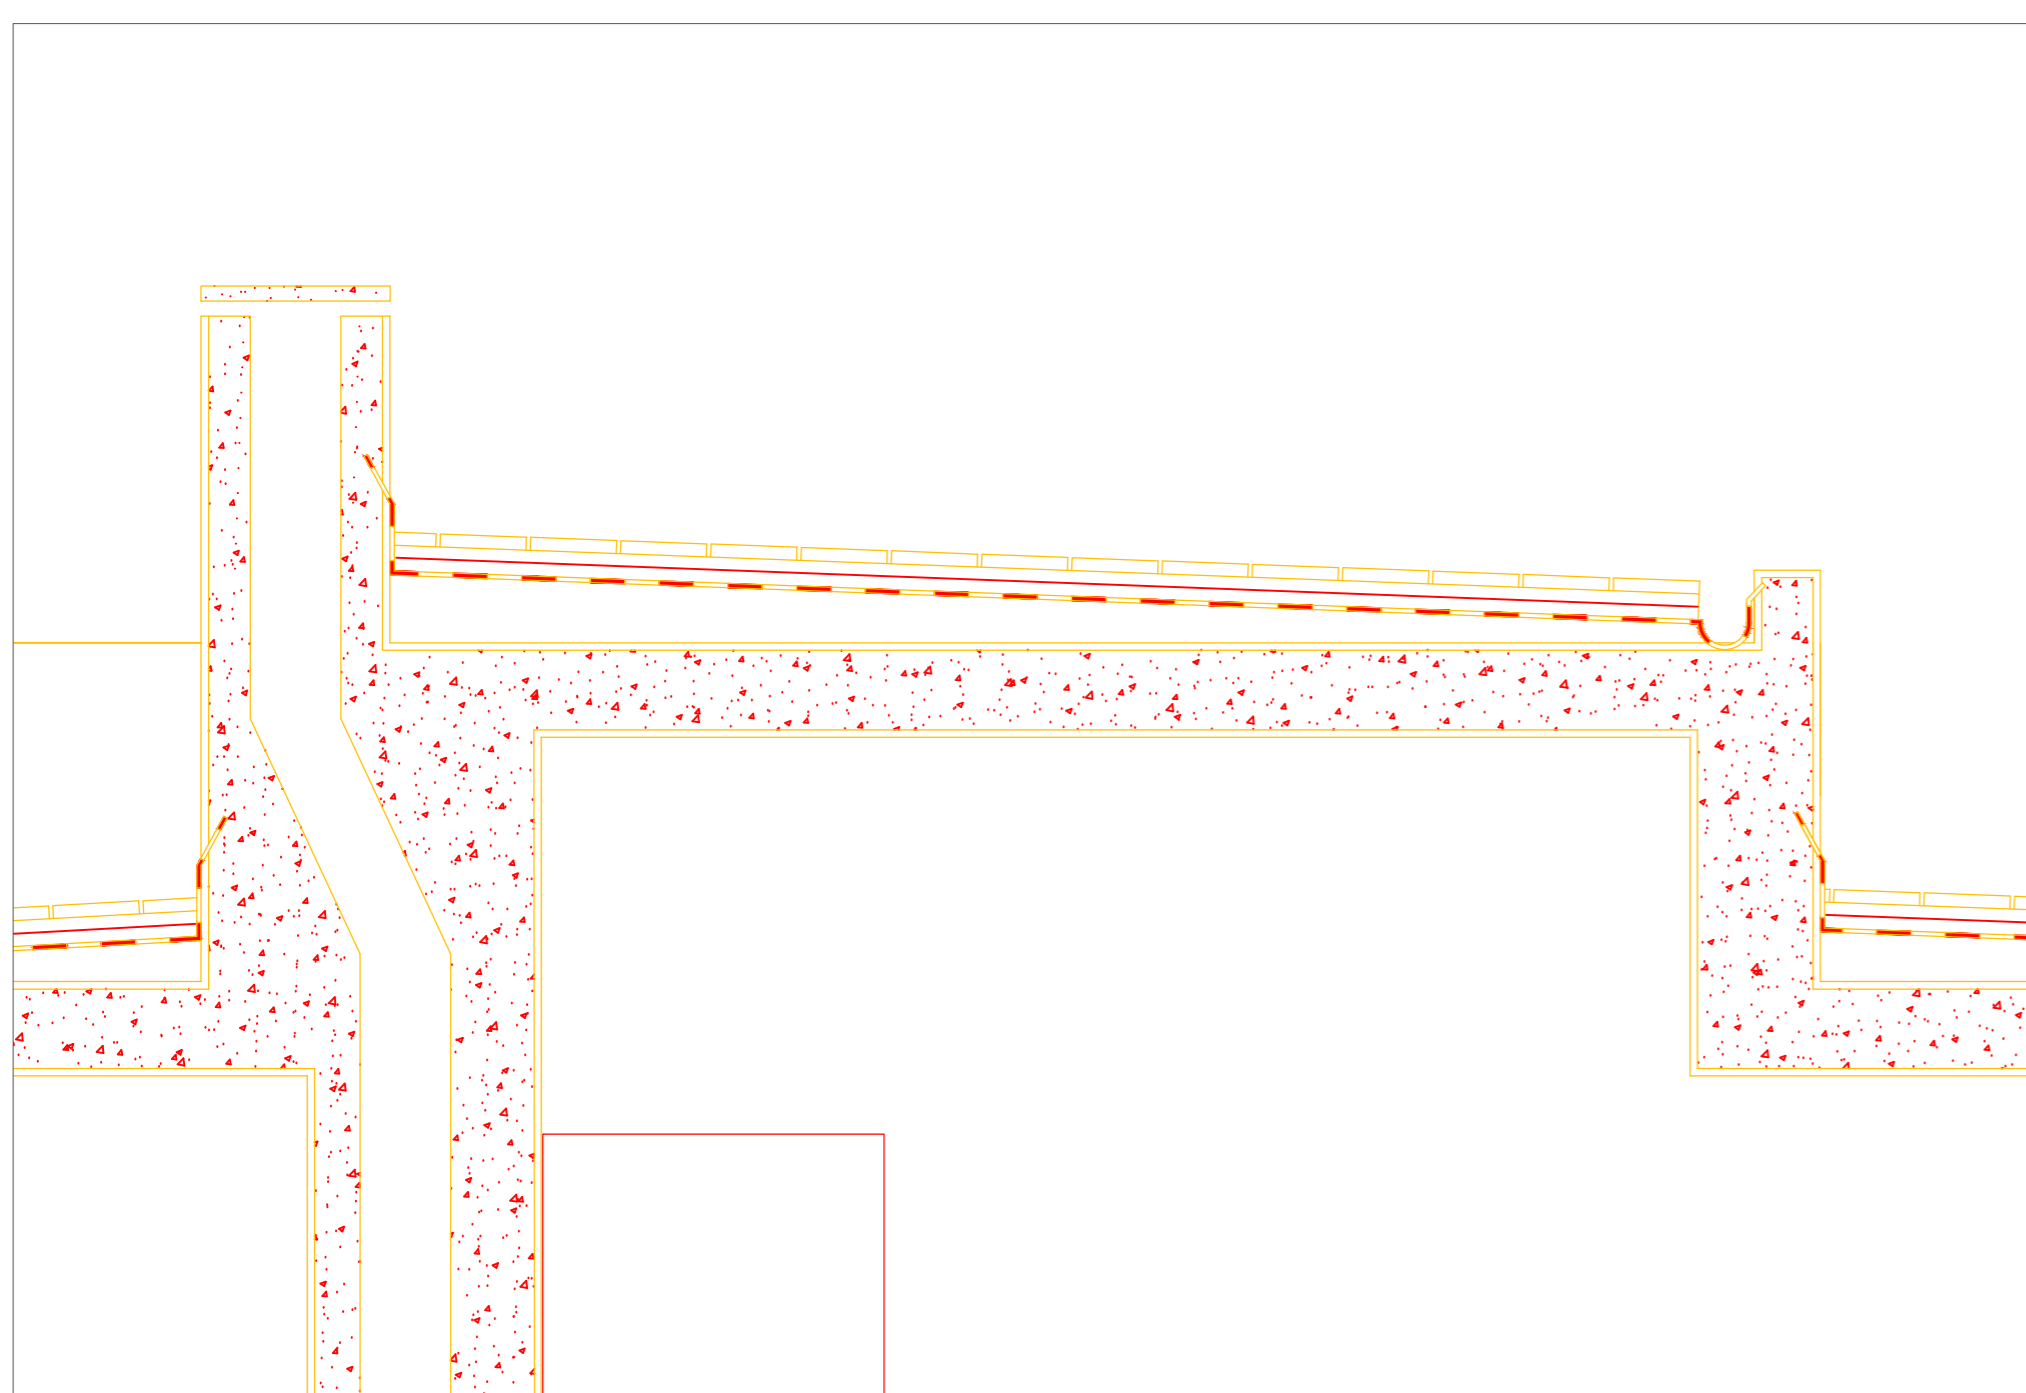


Pormenor Corte 1/20

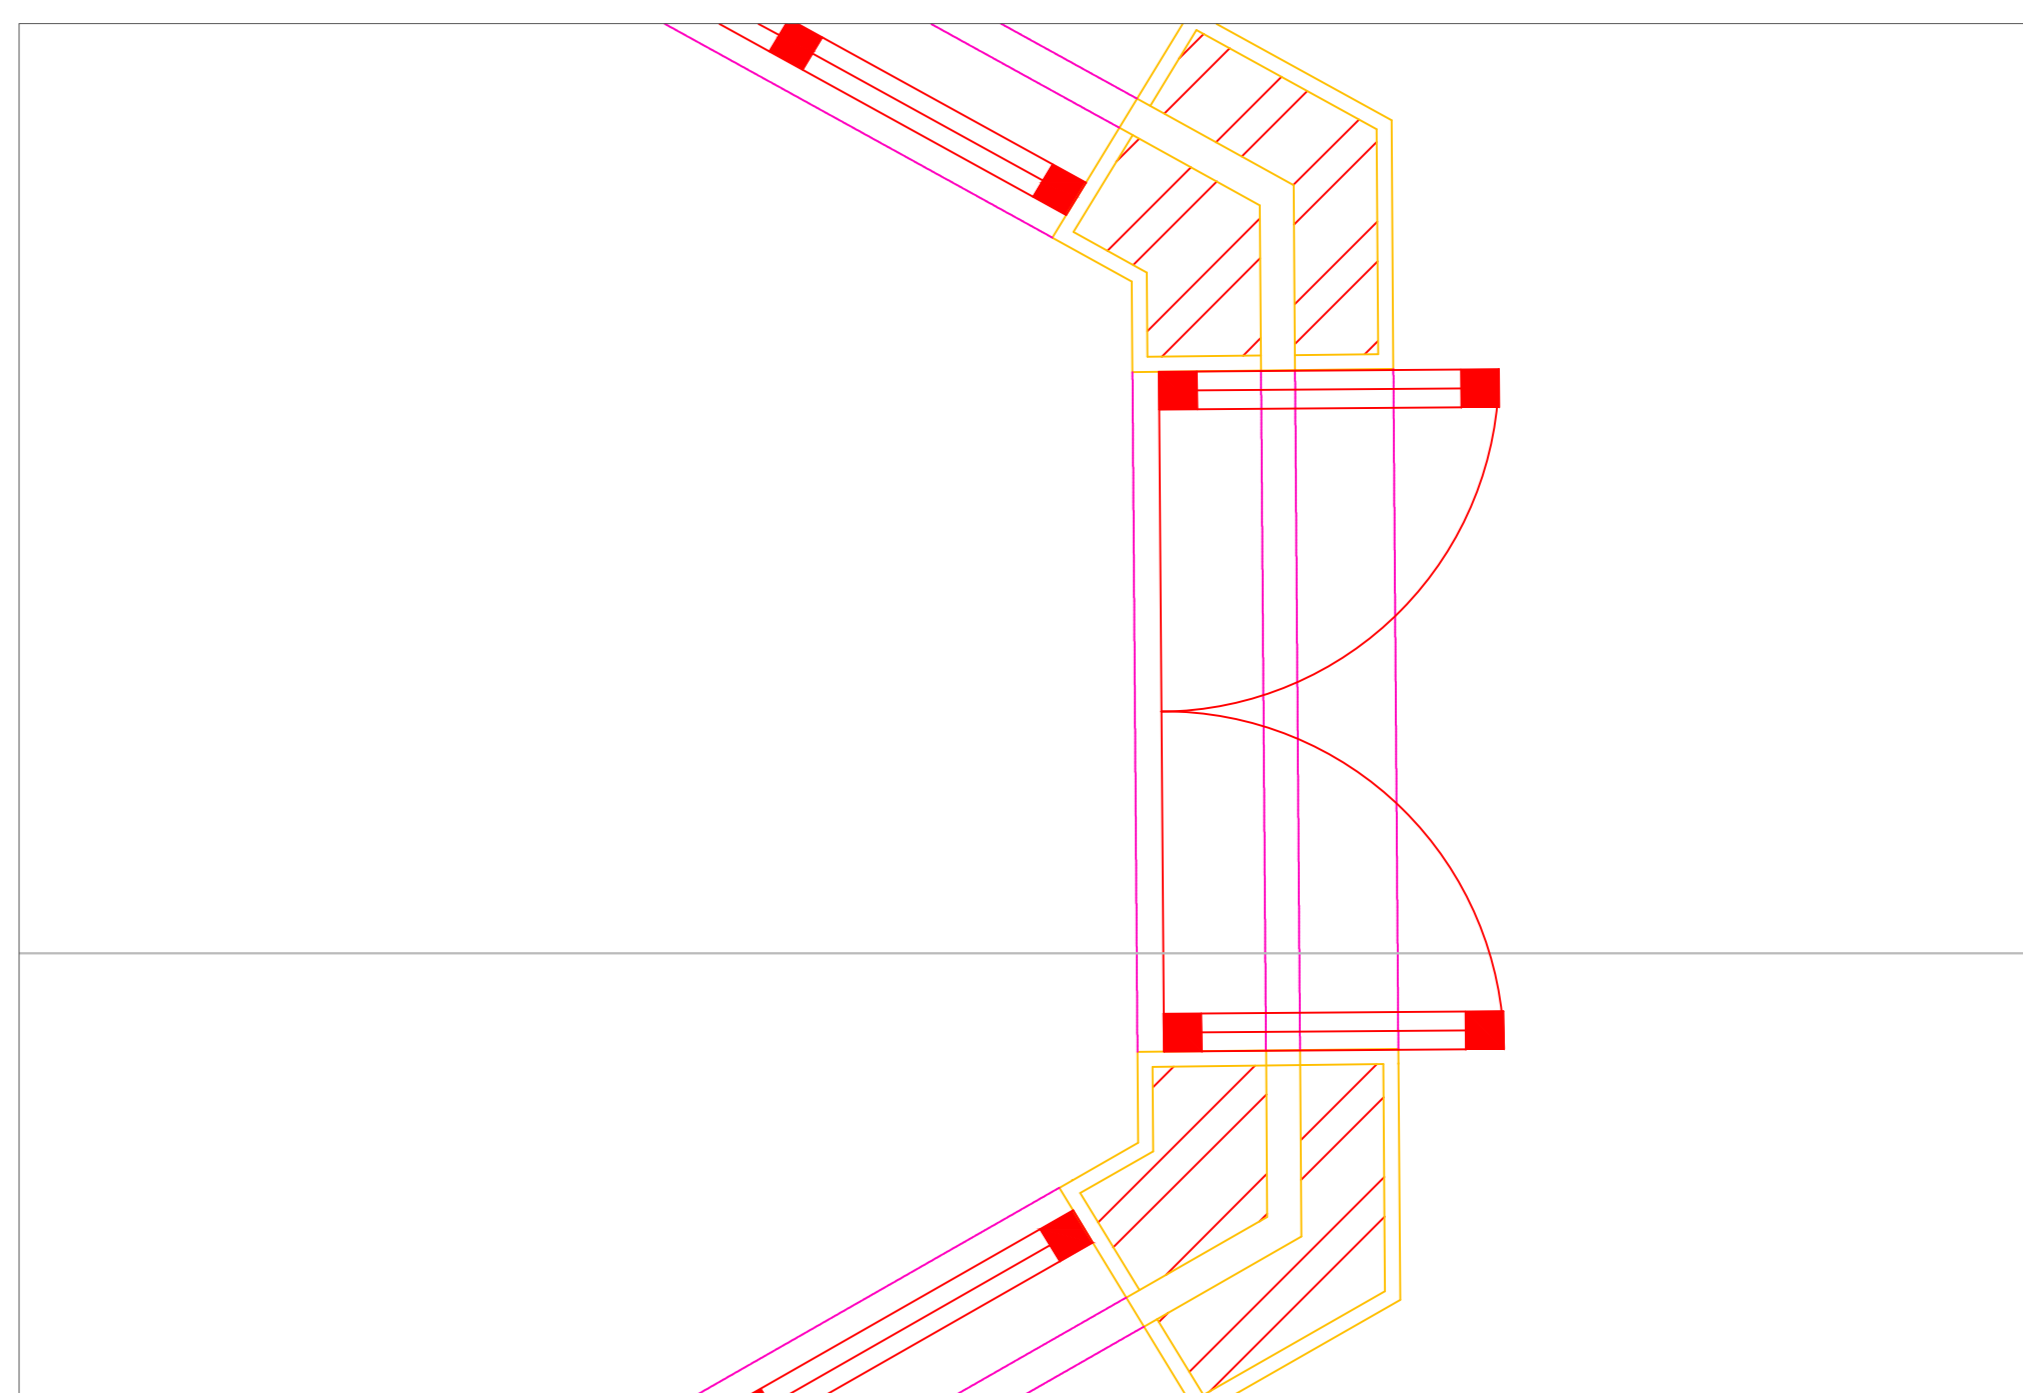

Pormenor Vãos 1/10

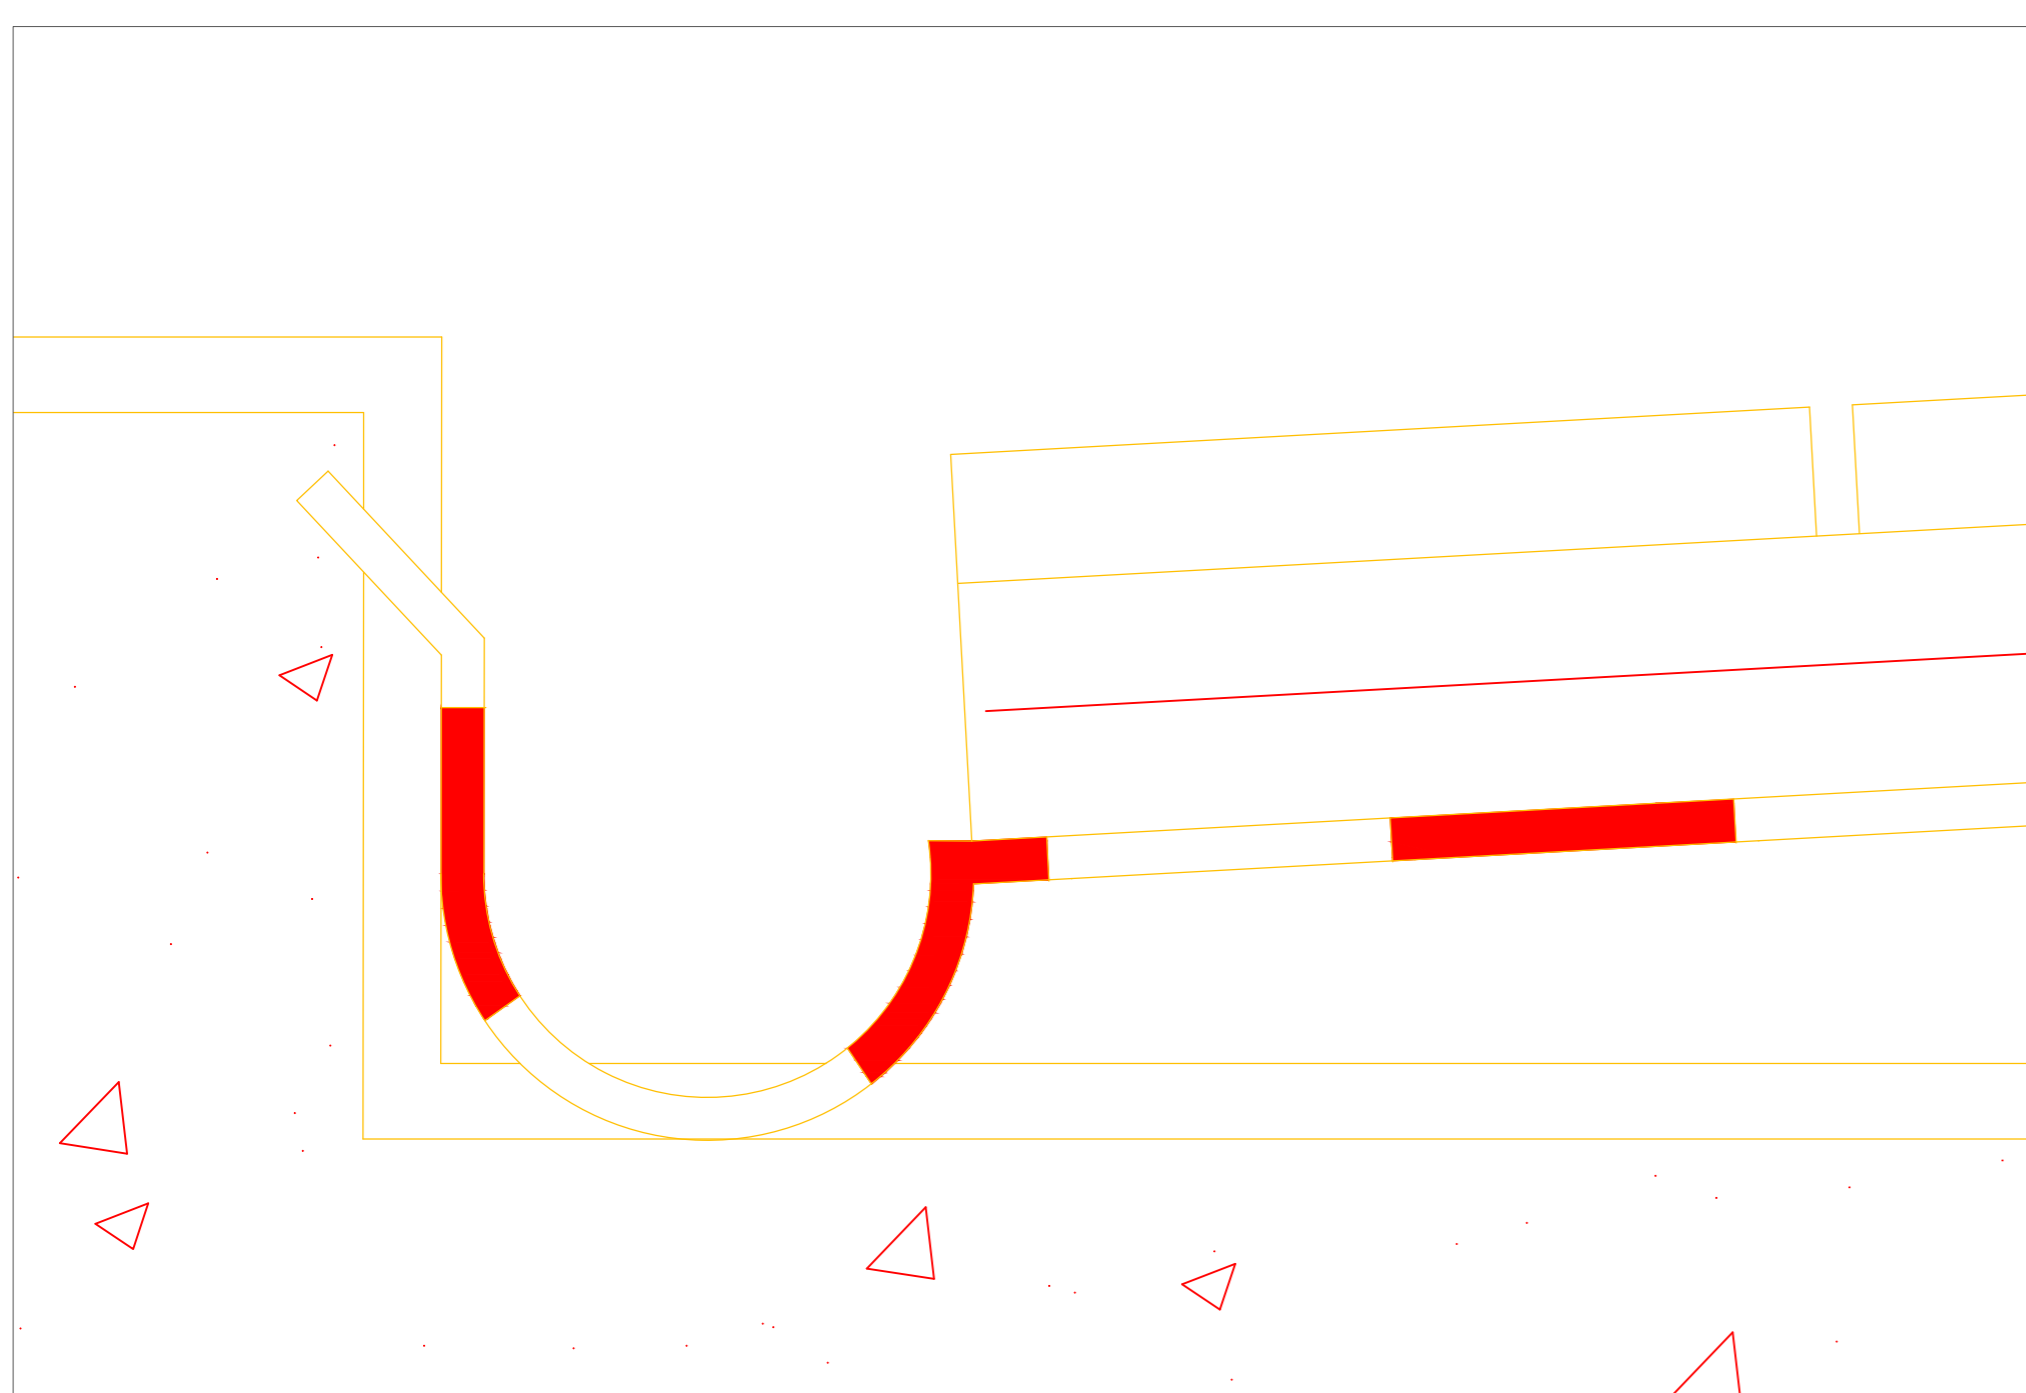

Pormenor Cobertura 1/5

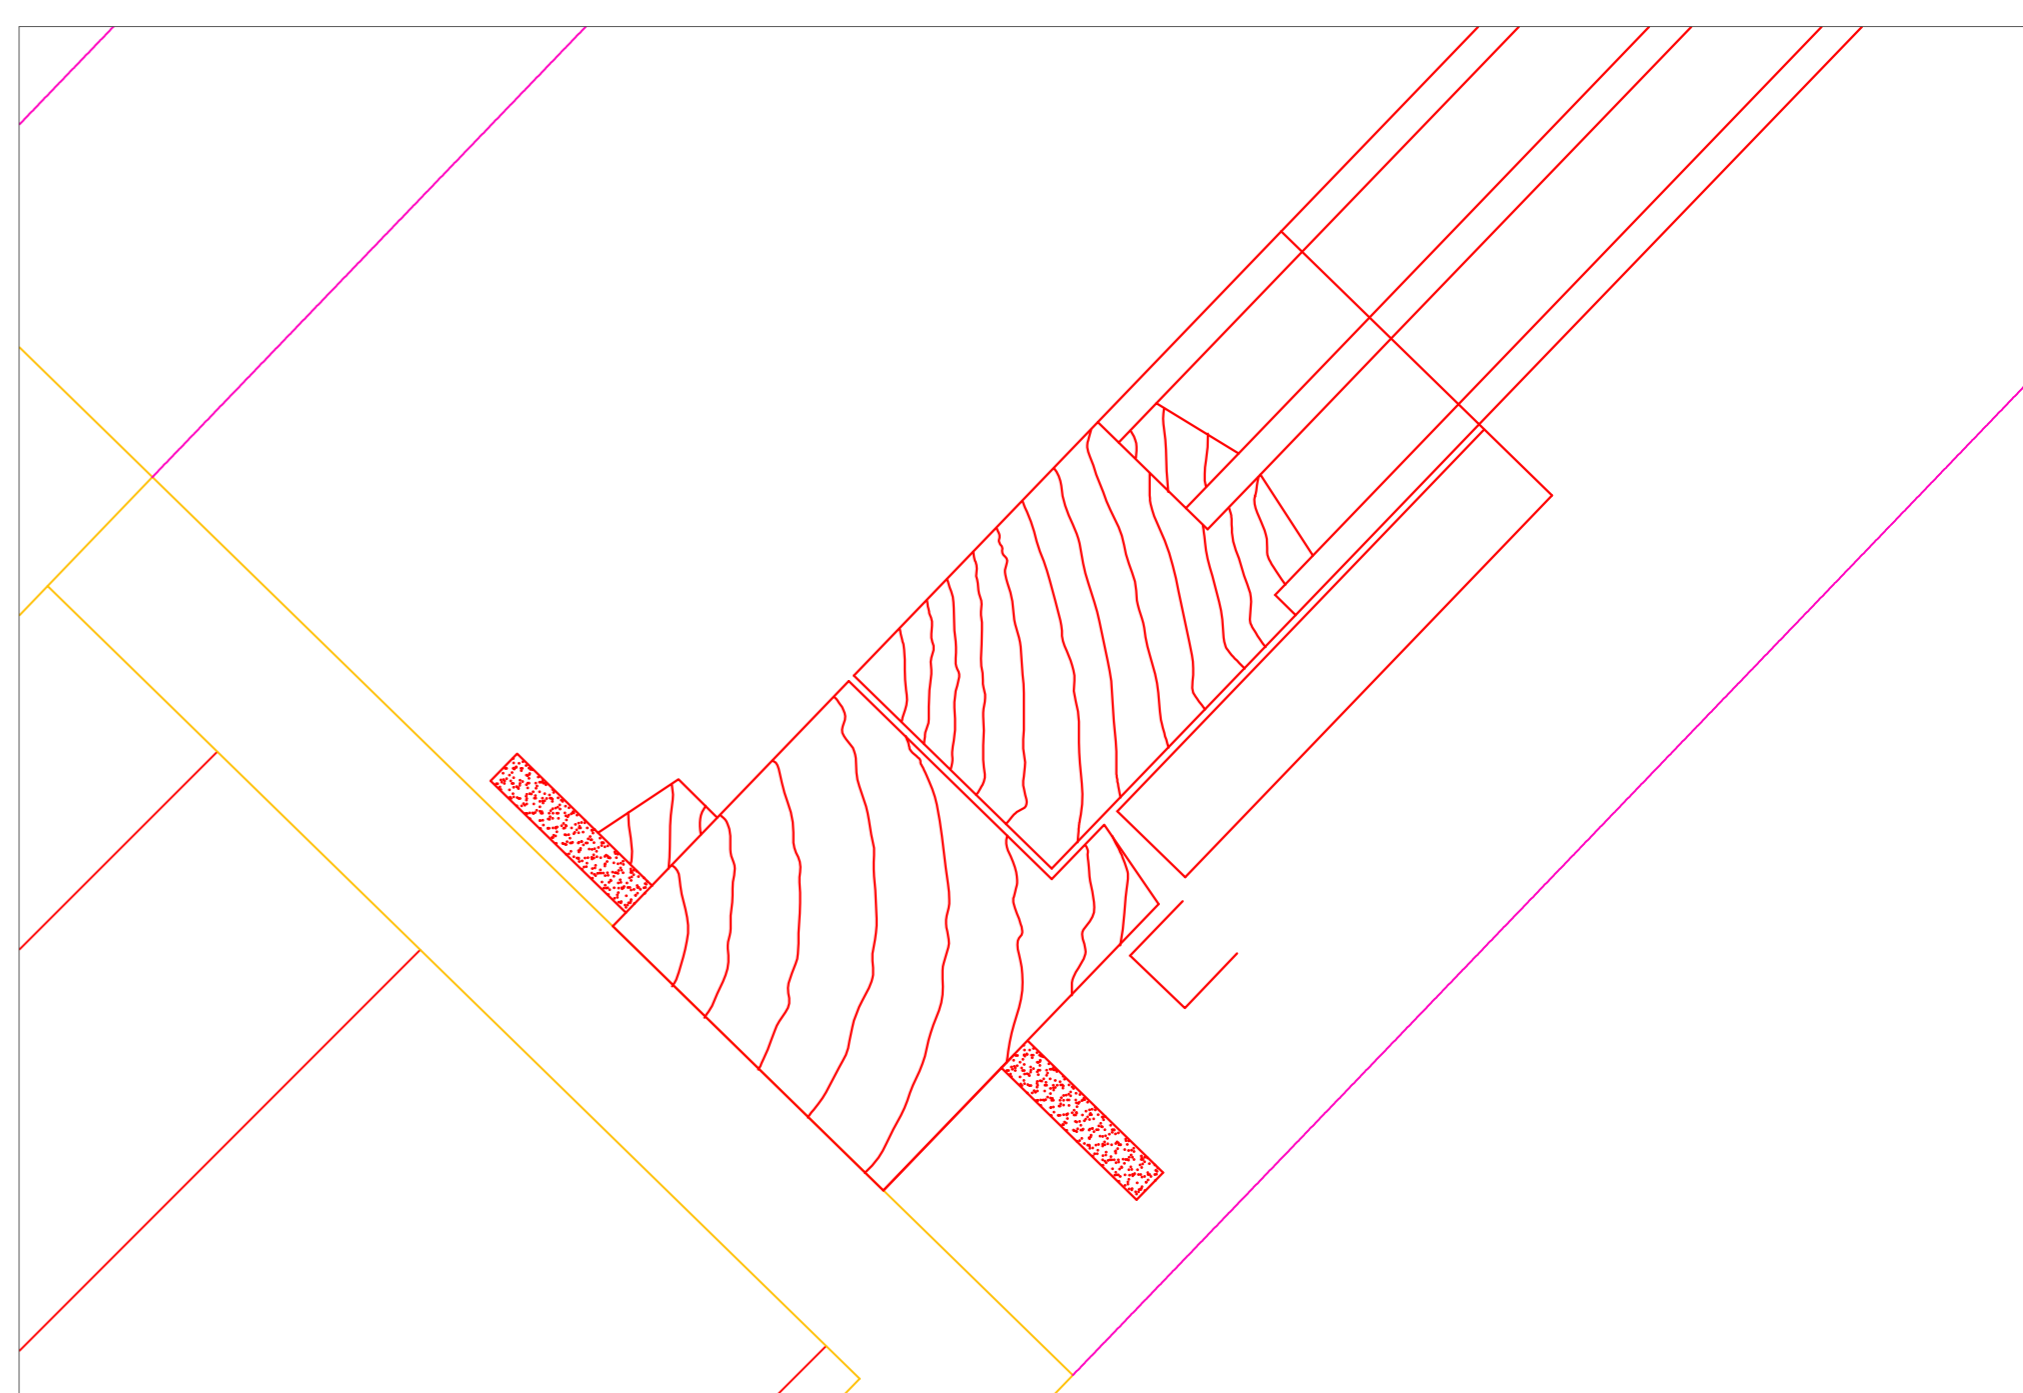

Pormenor Caixilho 1/1