



Representação Digital - Faul 2023/2024 Professor Nuno Alão

Trabalho 1 - Desenho da Casa António Carlos Siza, Alvaro Siza Vieira


Ana Li Ye 20231338 MIA2H

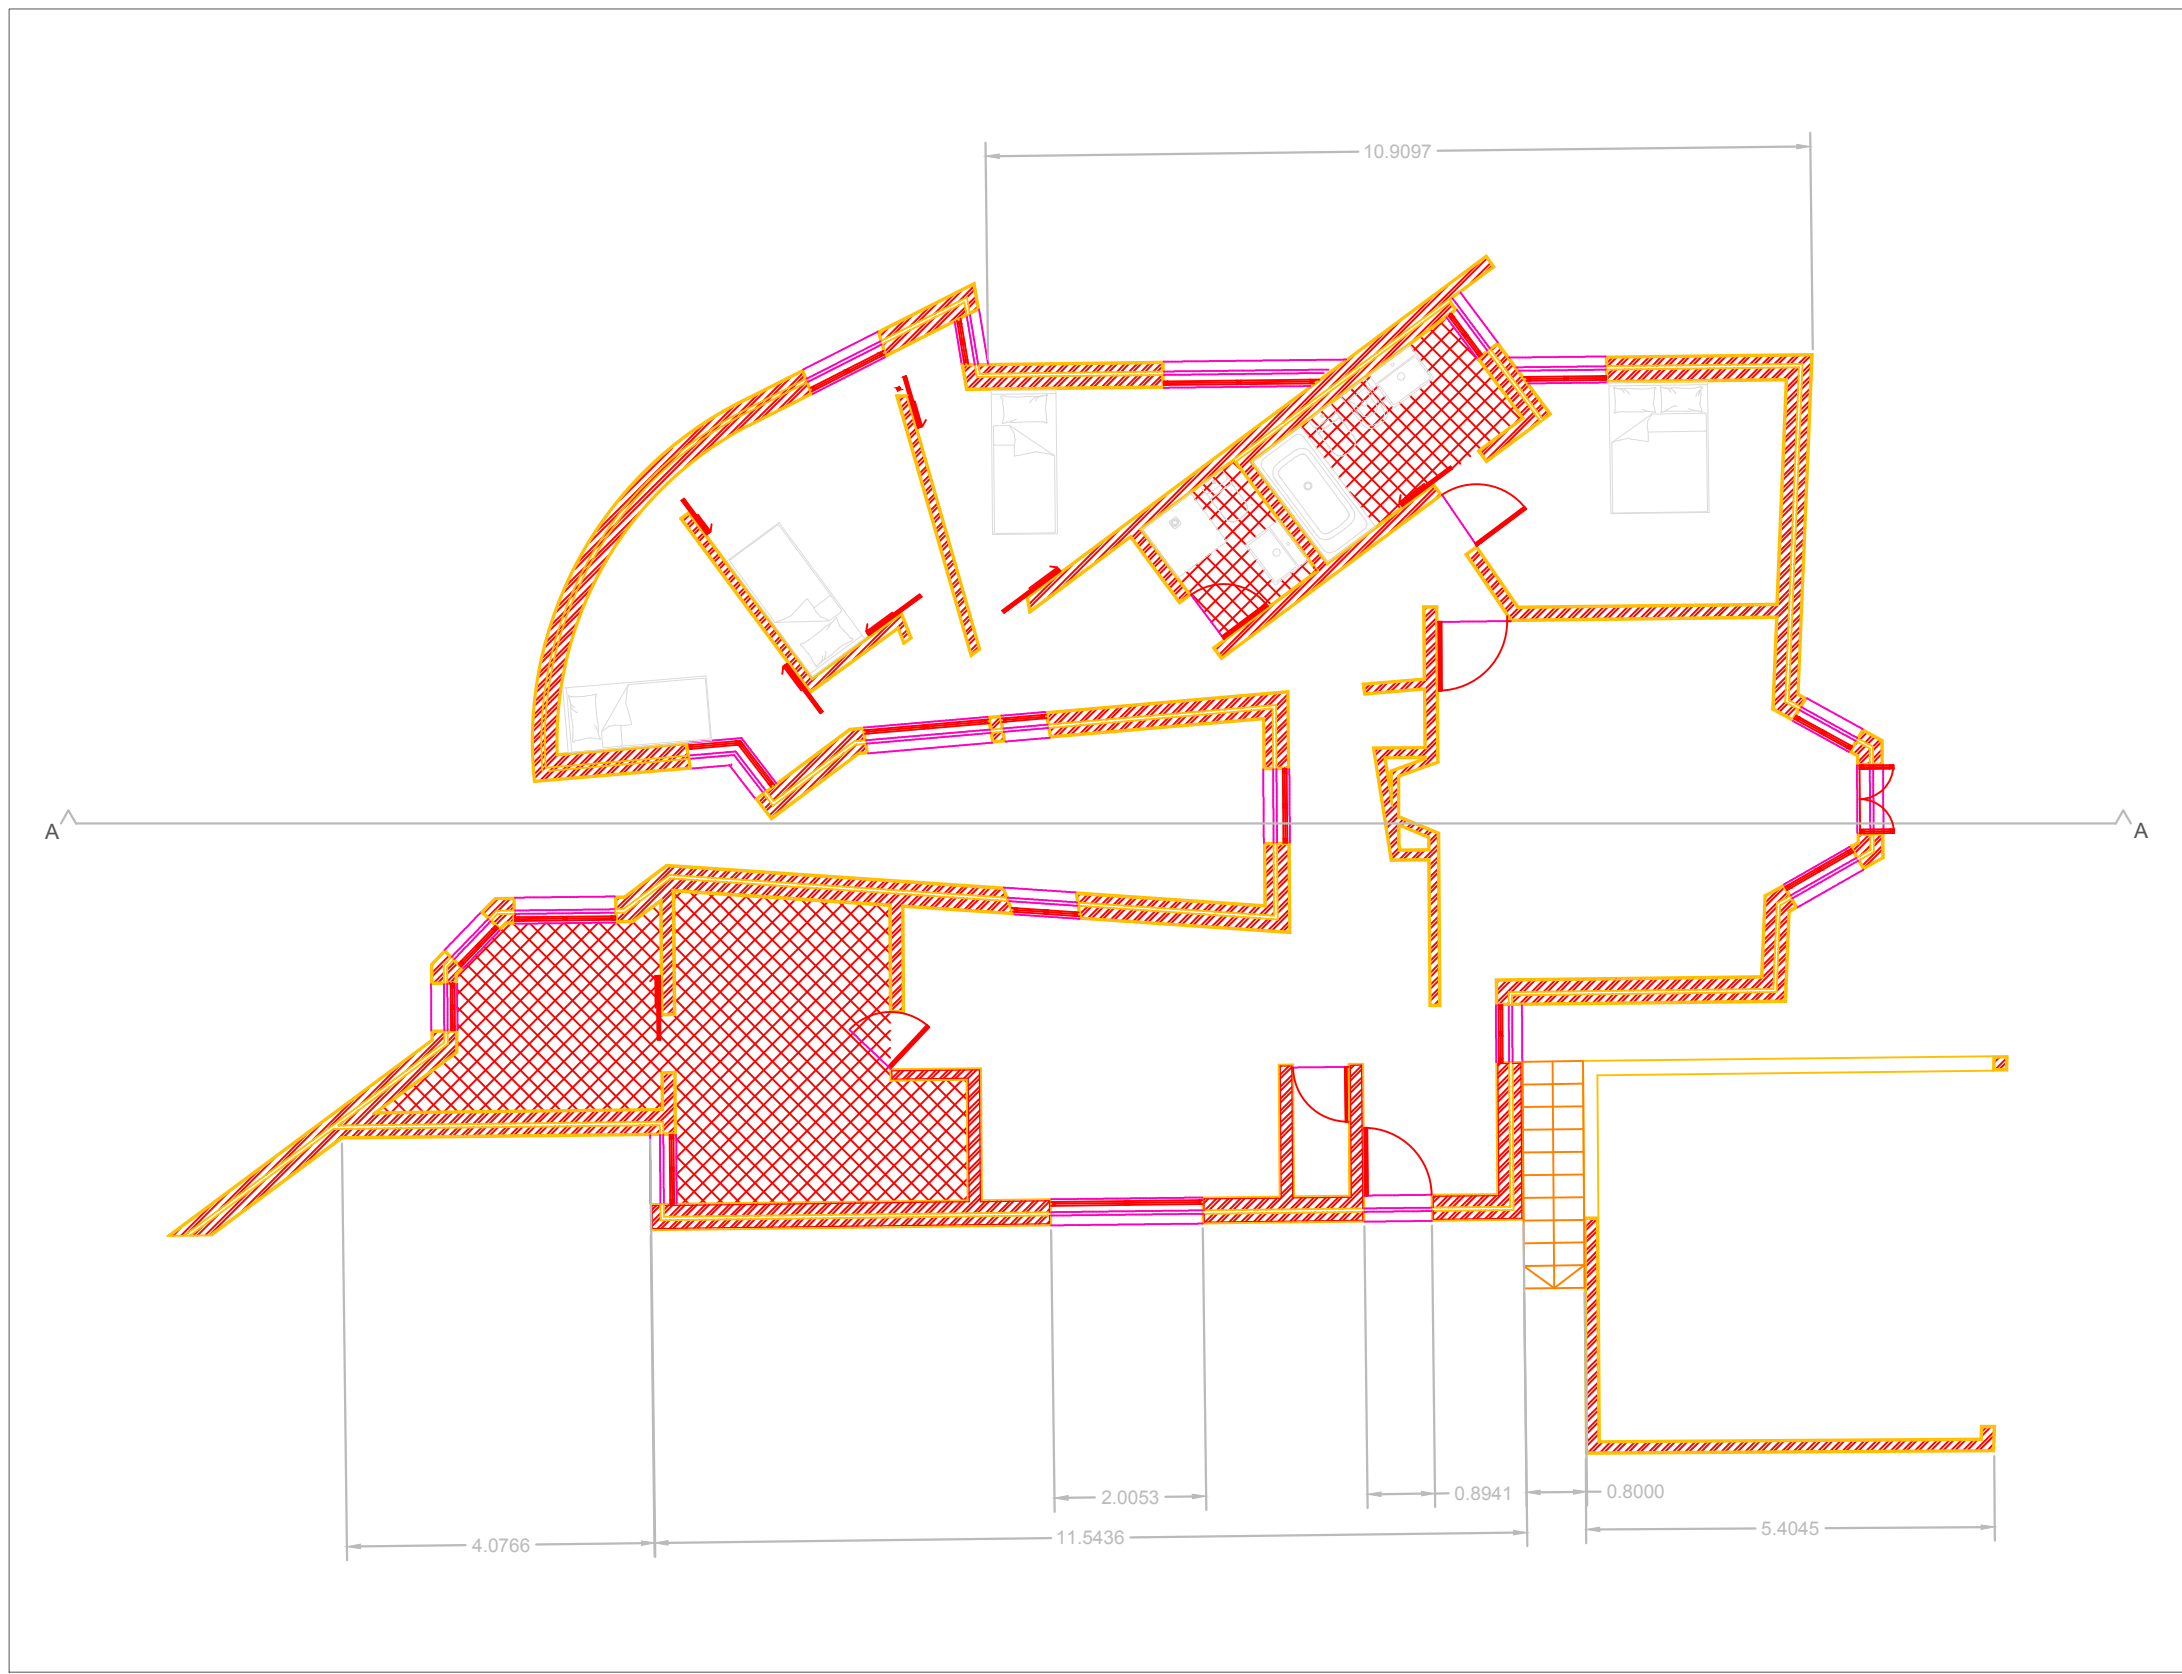


Planta 1/100

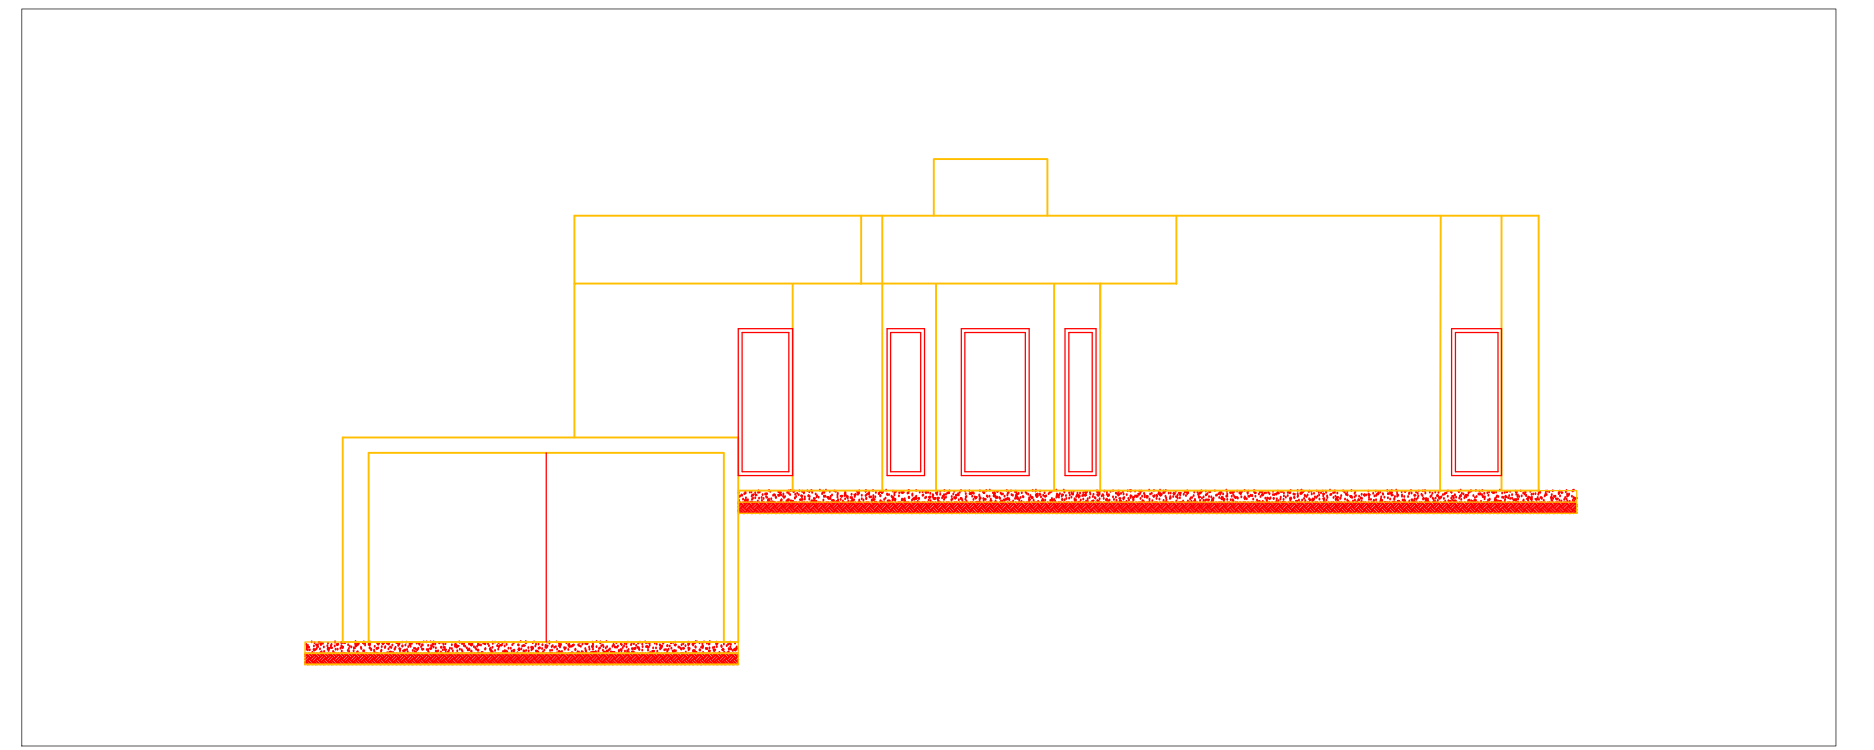


Alçado 1/100

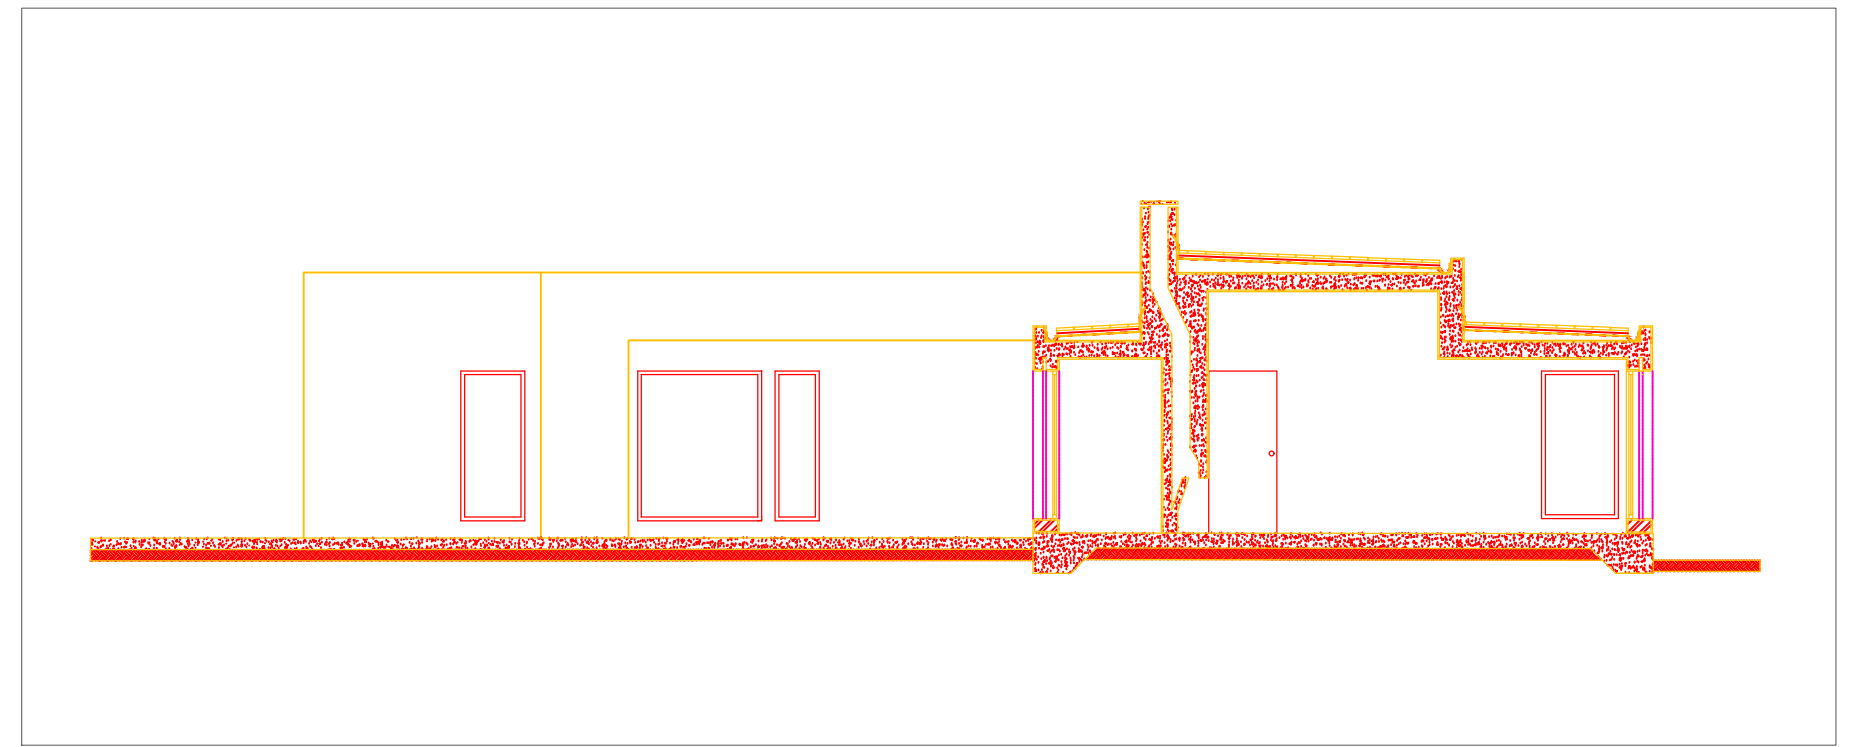


Corte AA 1/100

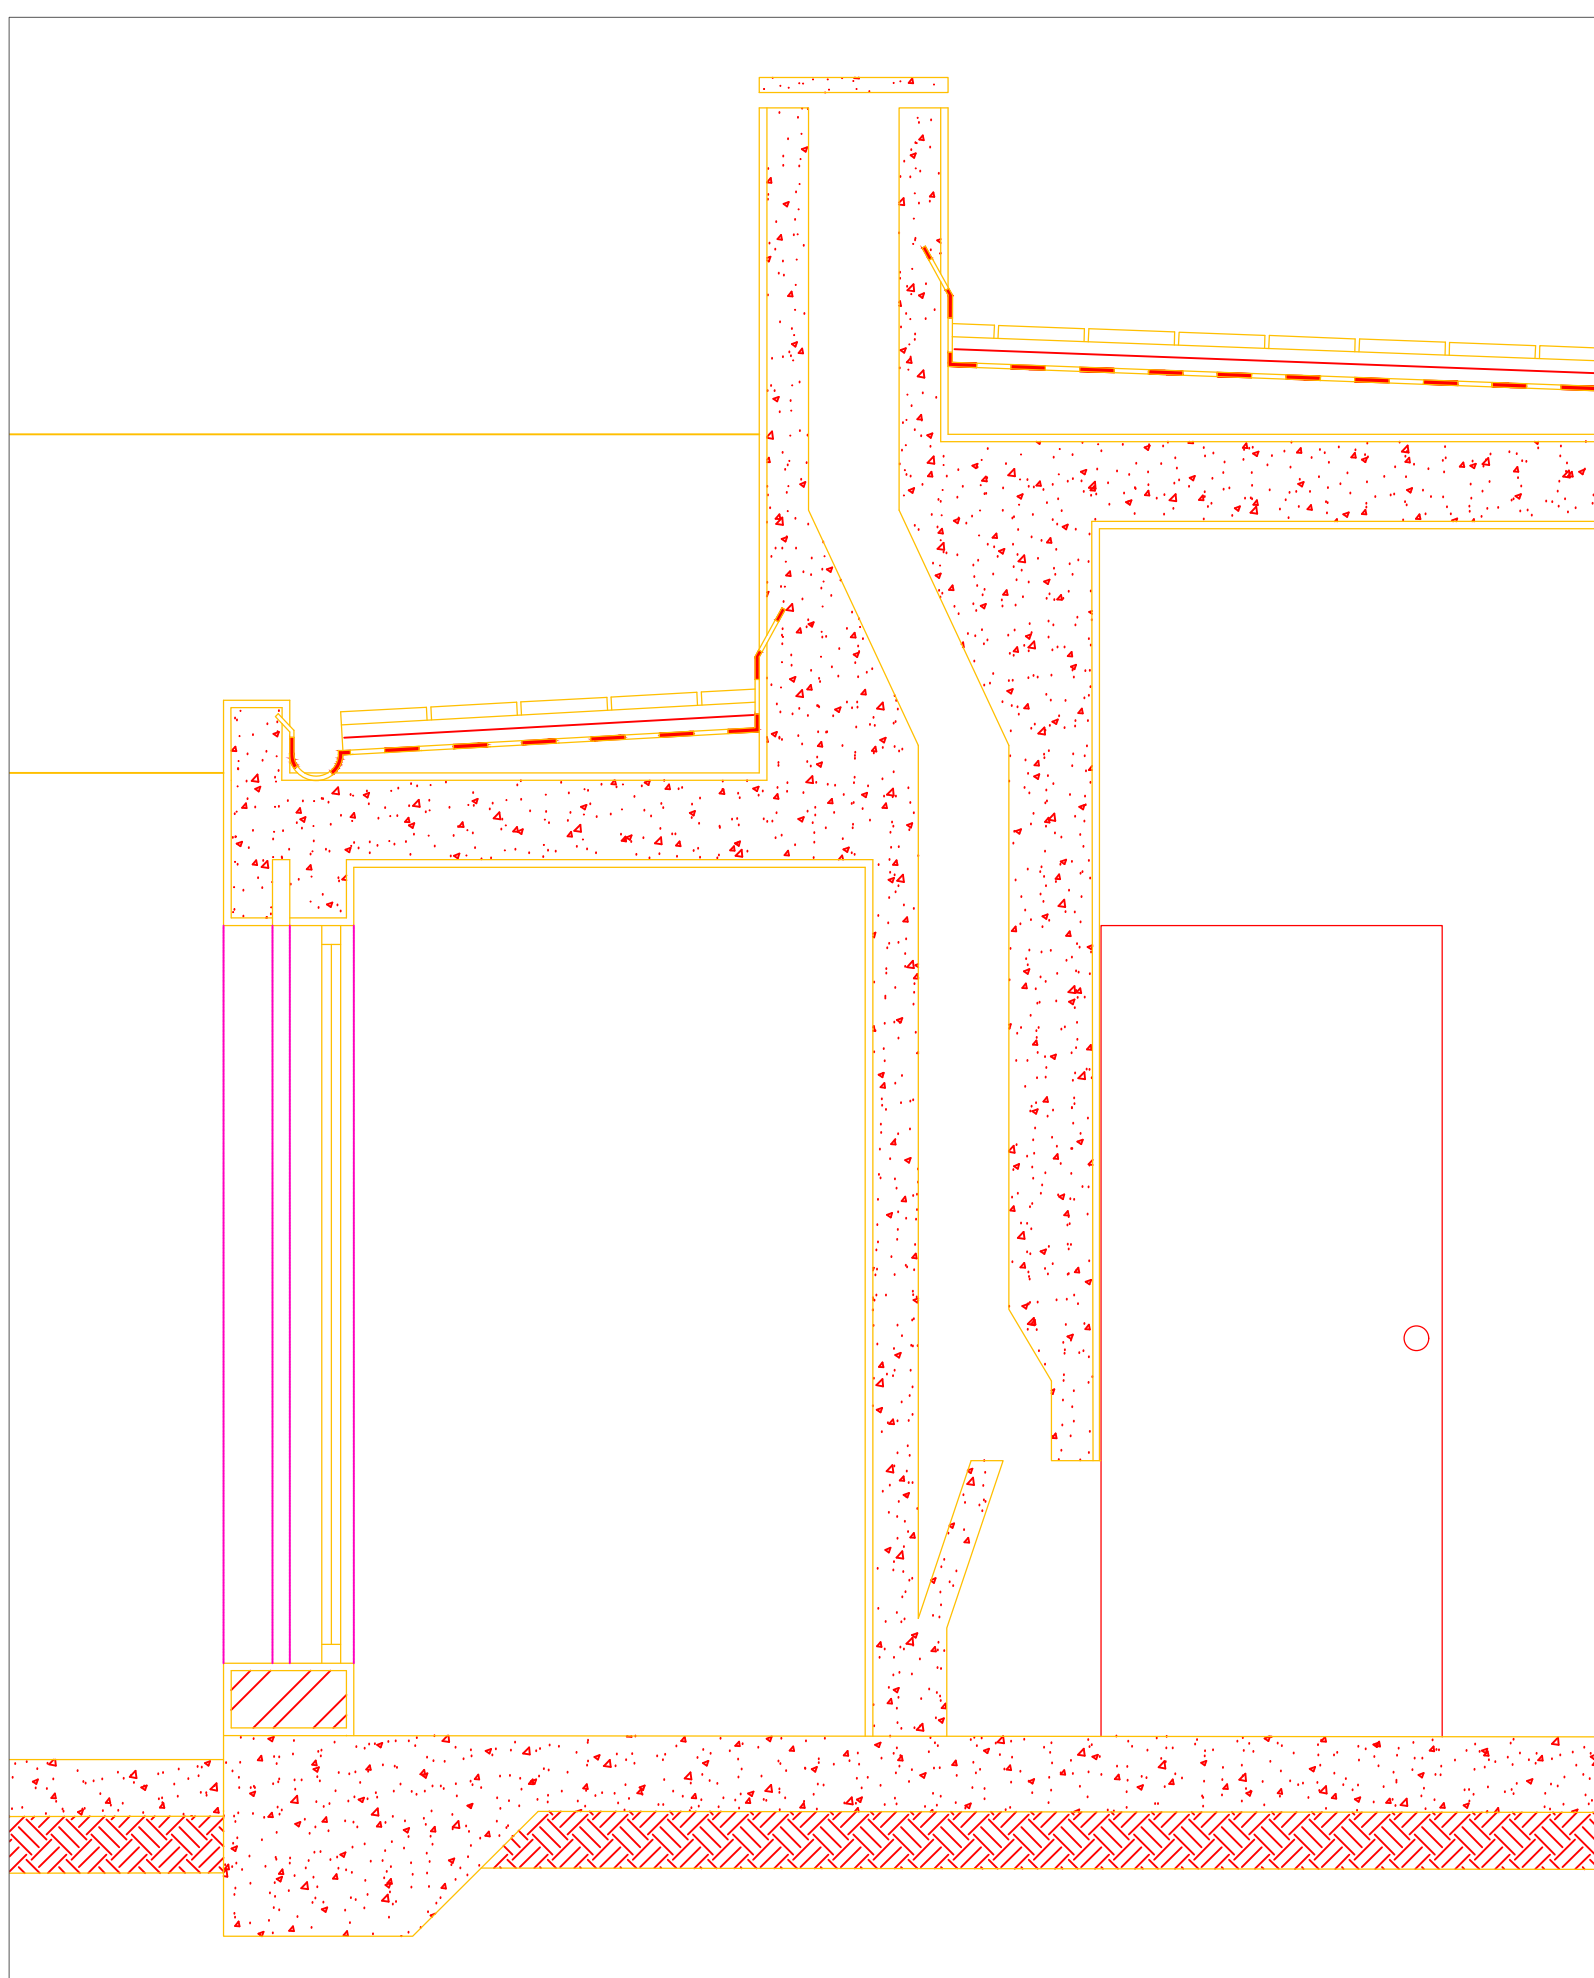

Pormenor Corte 1/20

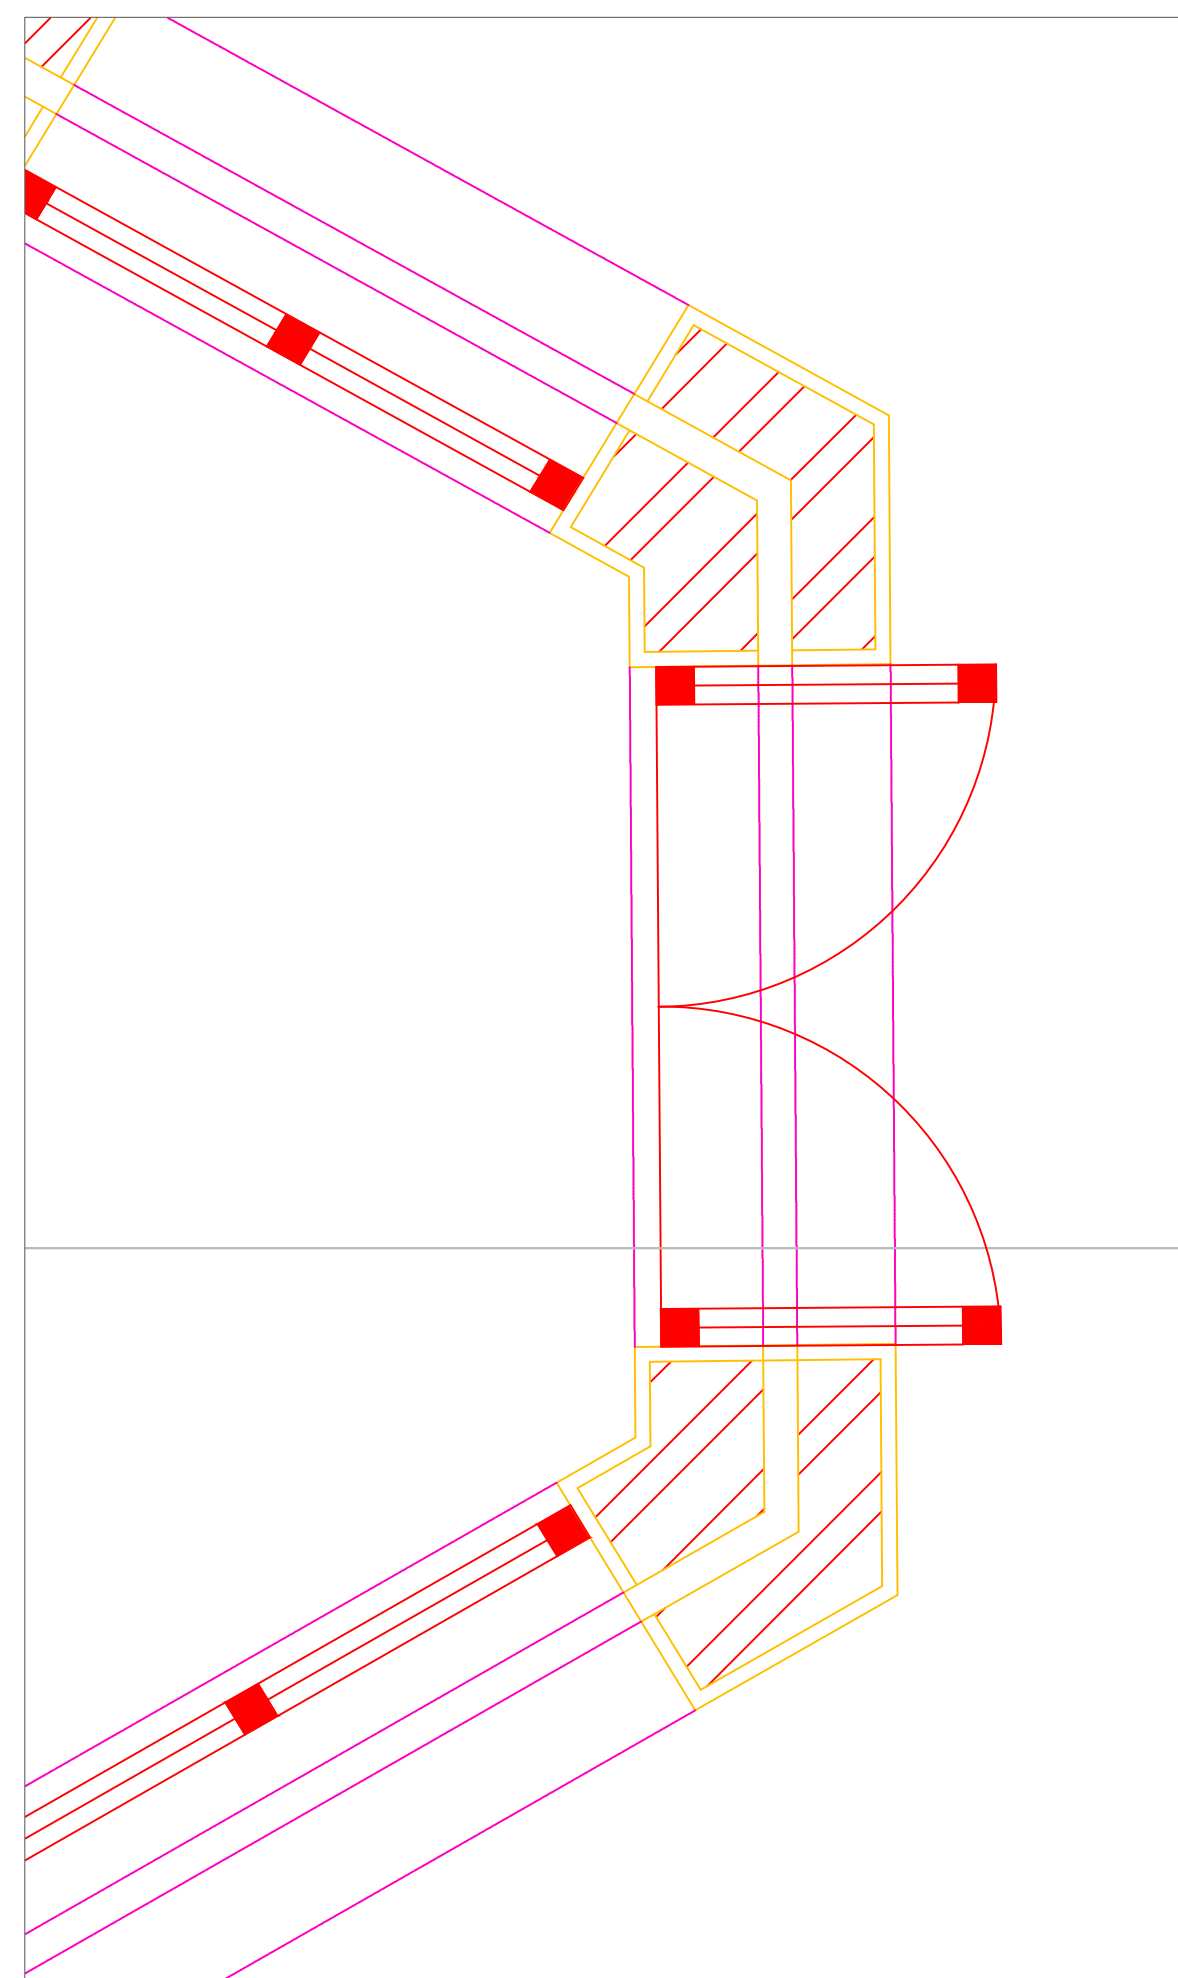

Pormenor Vãos 1/10

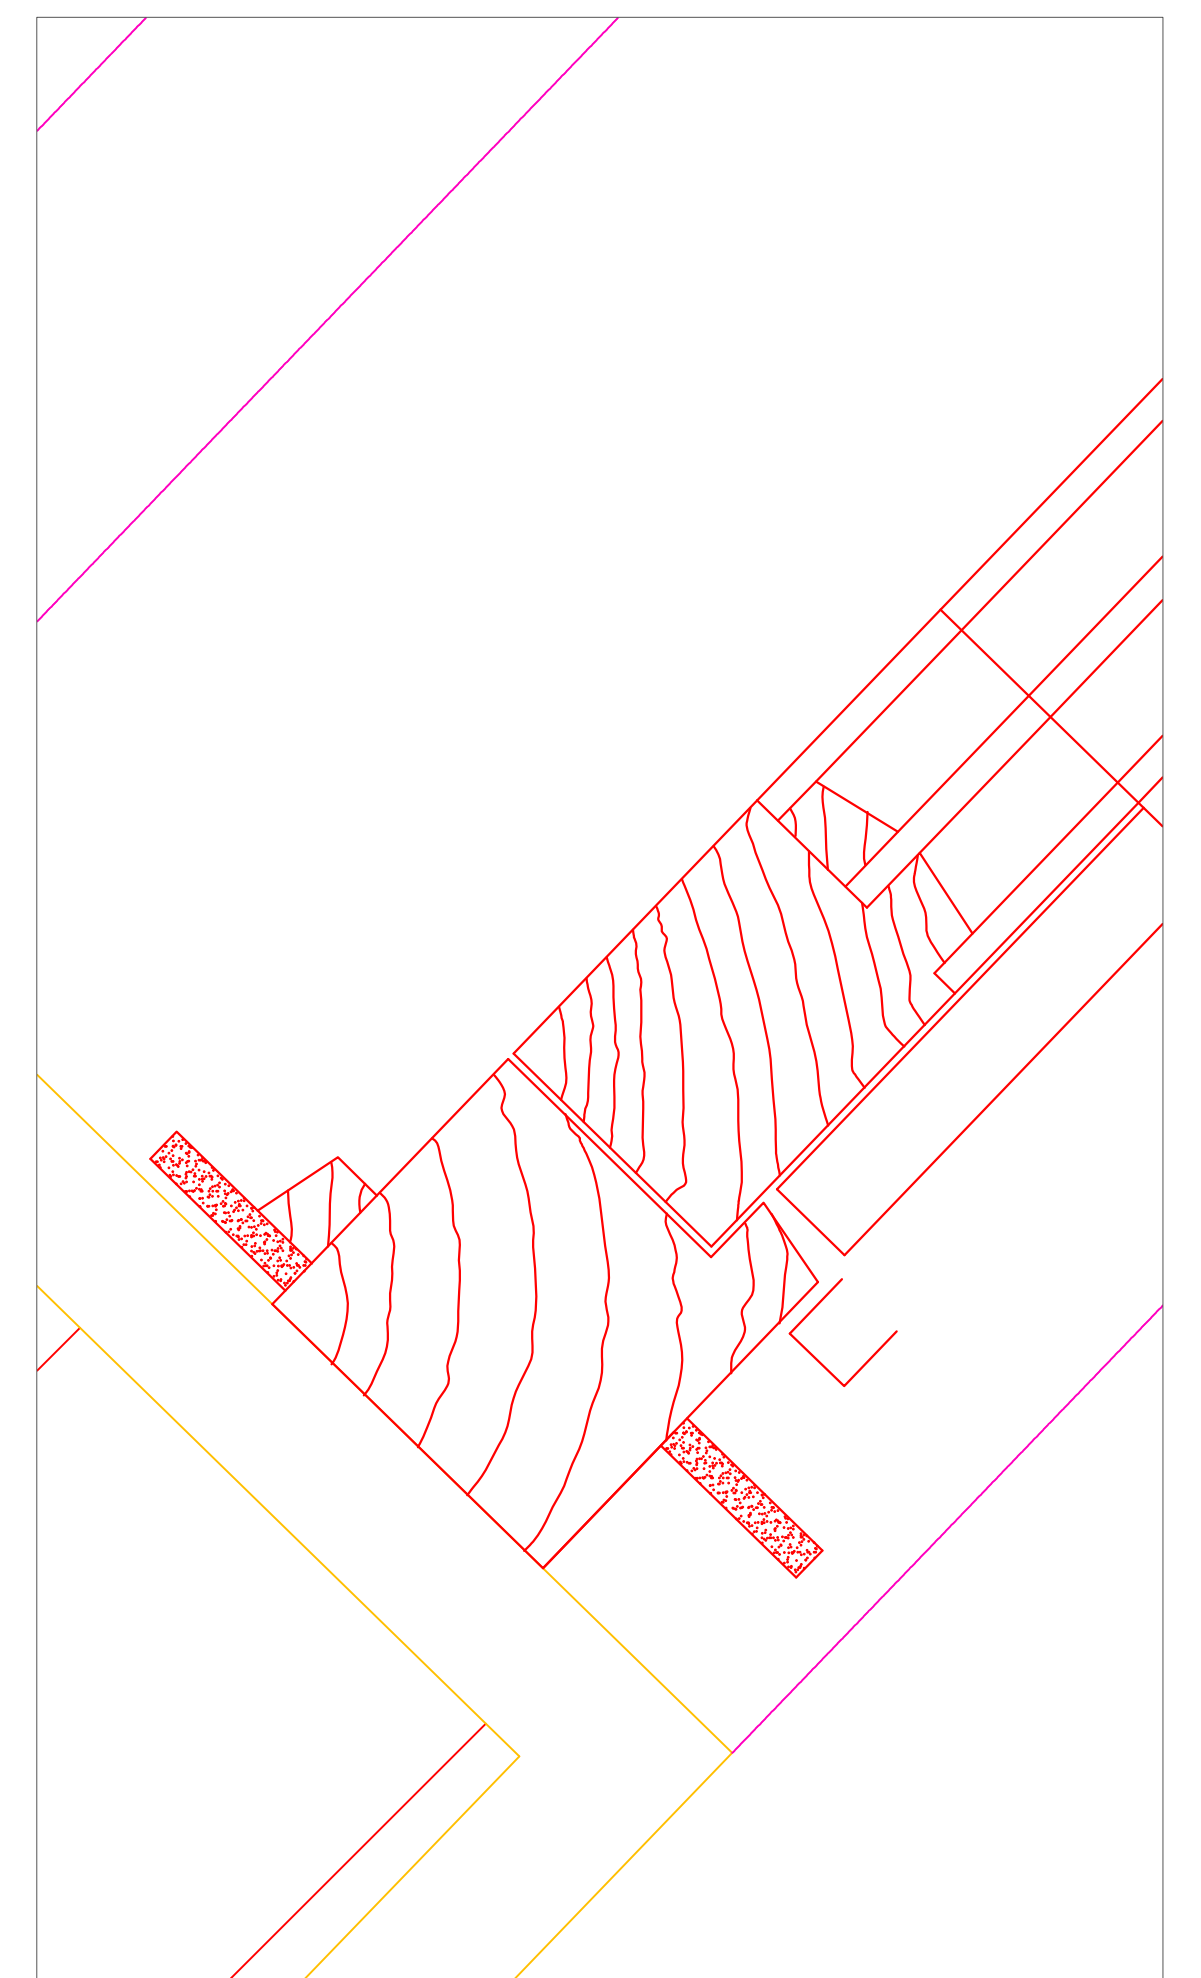

Pormenor Caixilho 1/1



Pormenor Cobertura 1/5