



CASA ANTÓNIO SIZA VIEIRA


Representação Digital - Docente: Nuno Alão
Débora Fernandes nº 20231357 TMINT2F

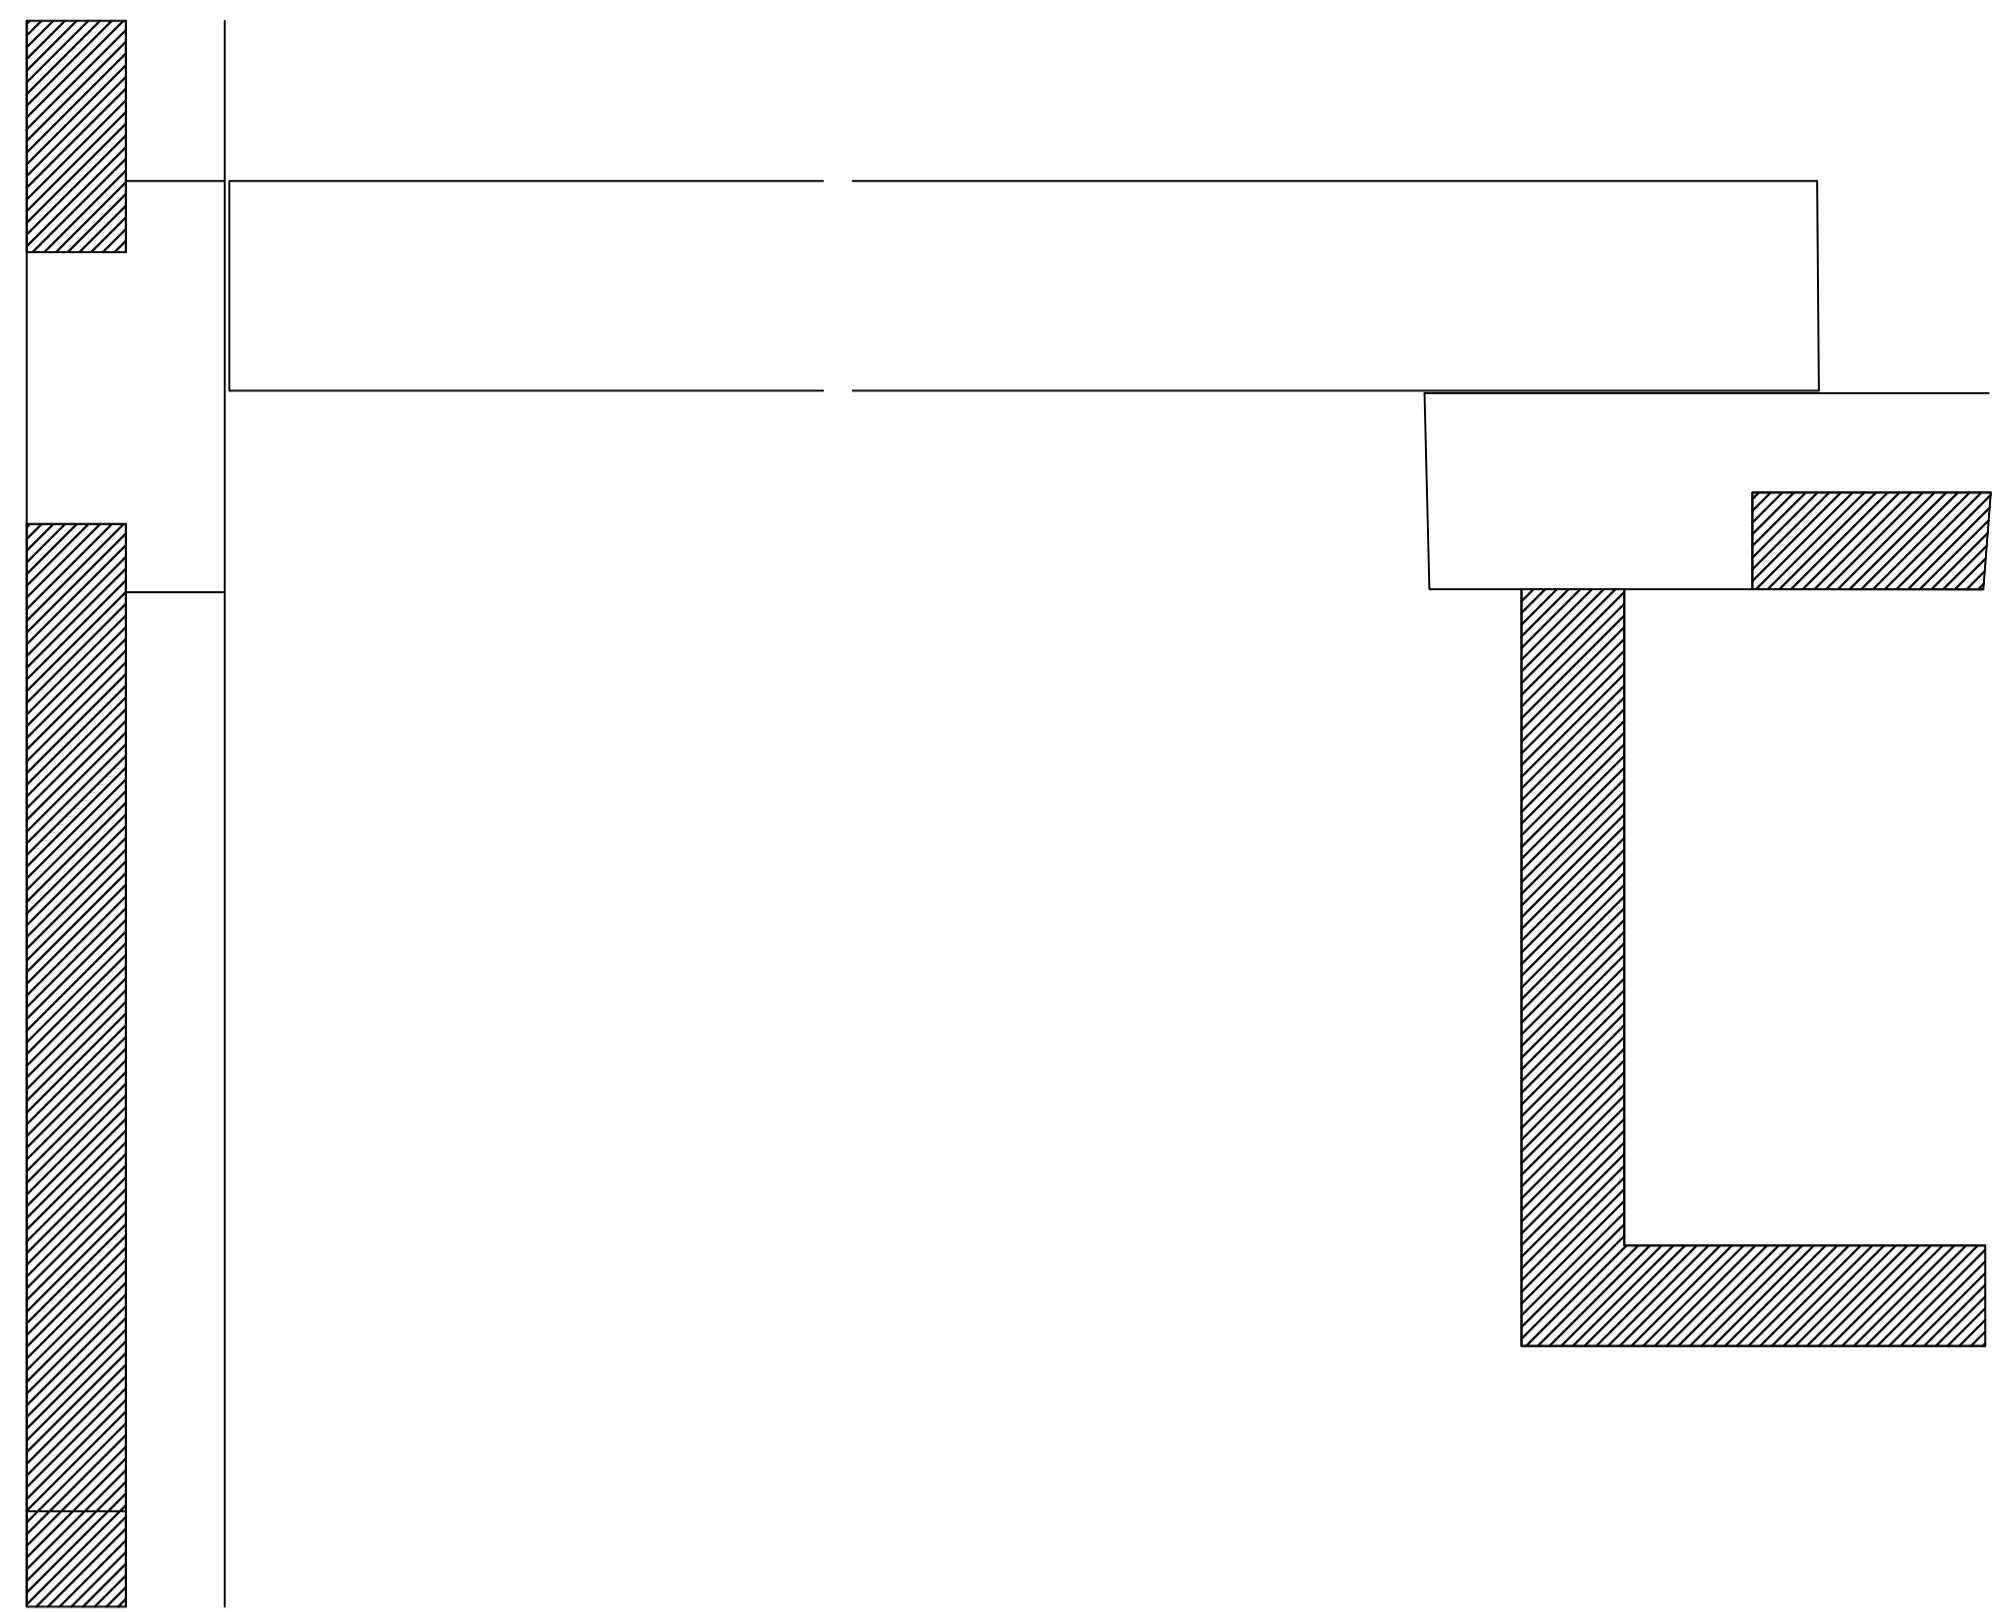


Detalhe - Esquadrias Interiores 1/1

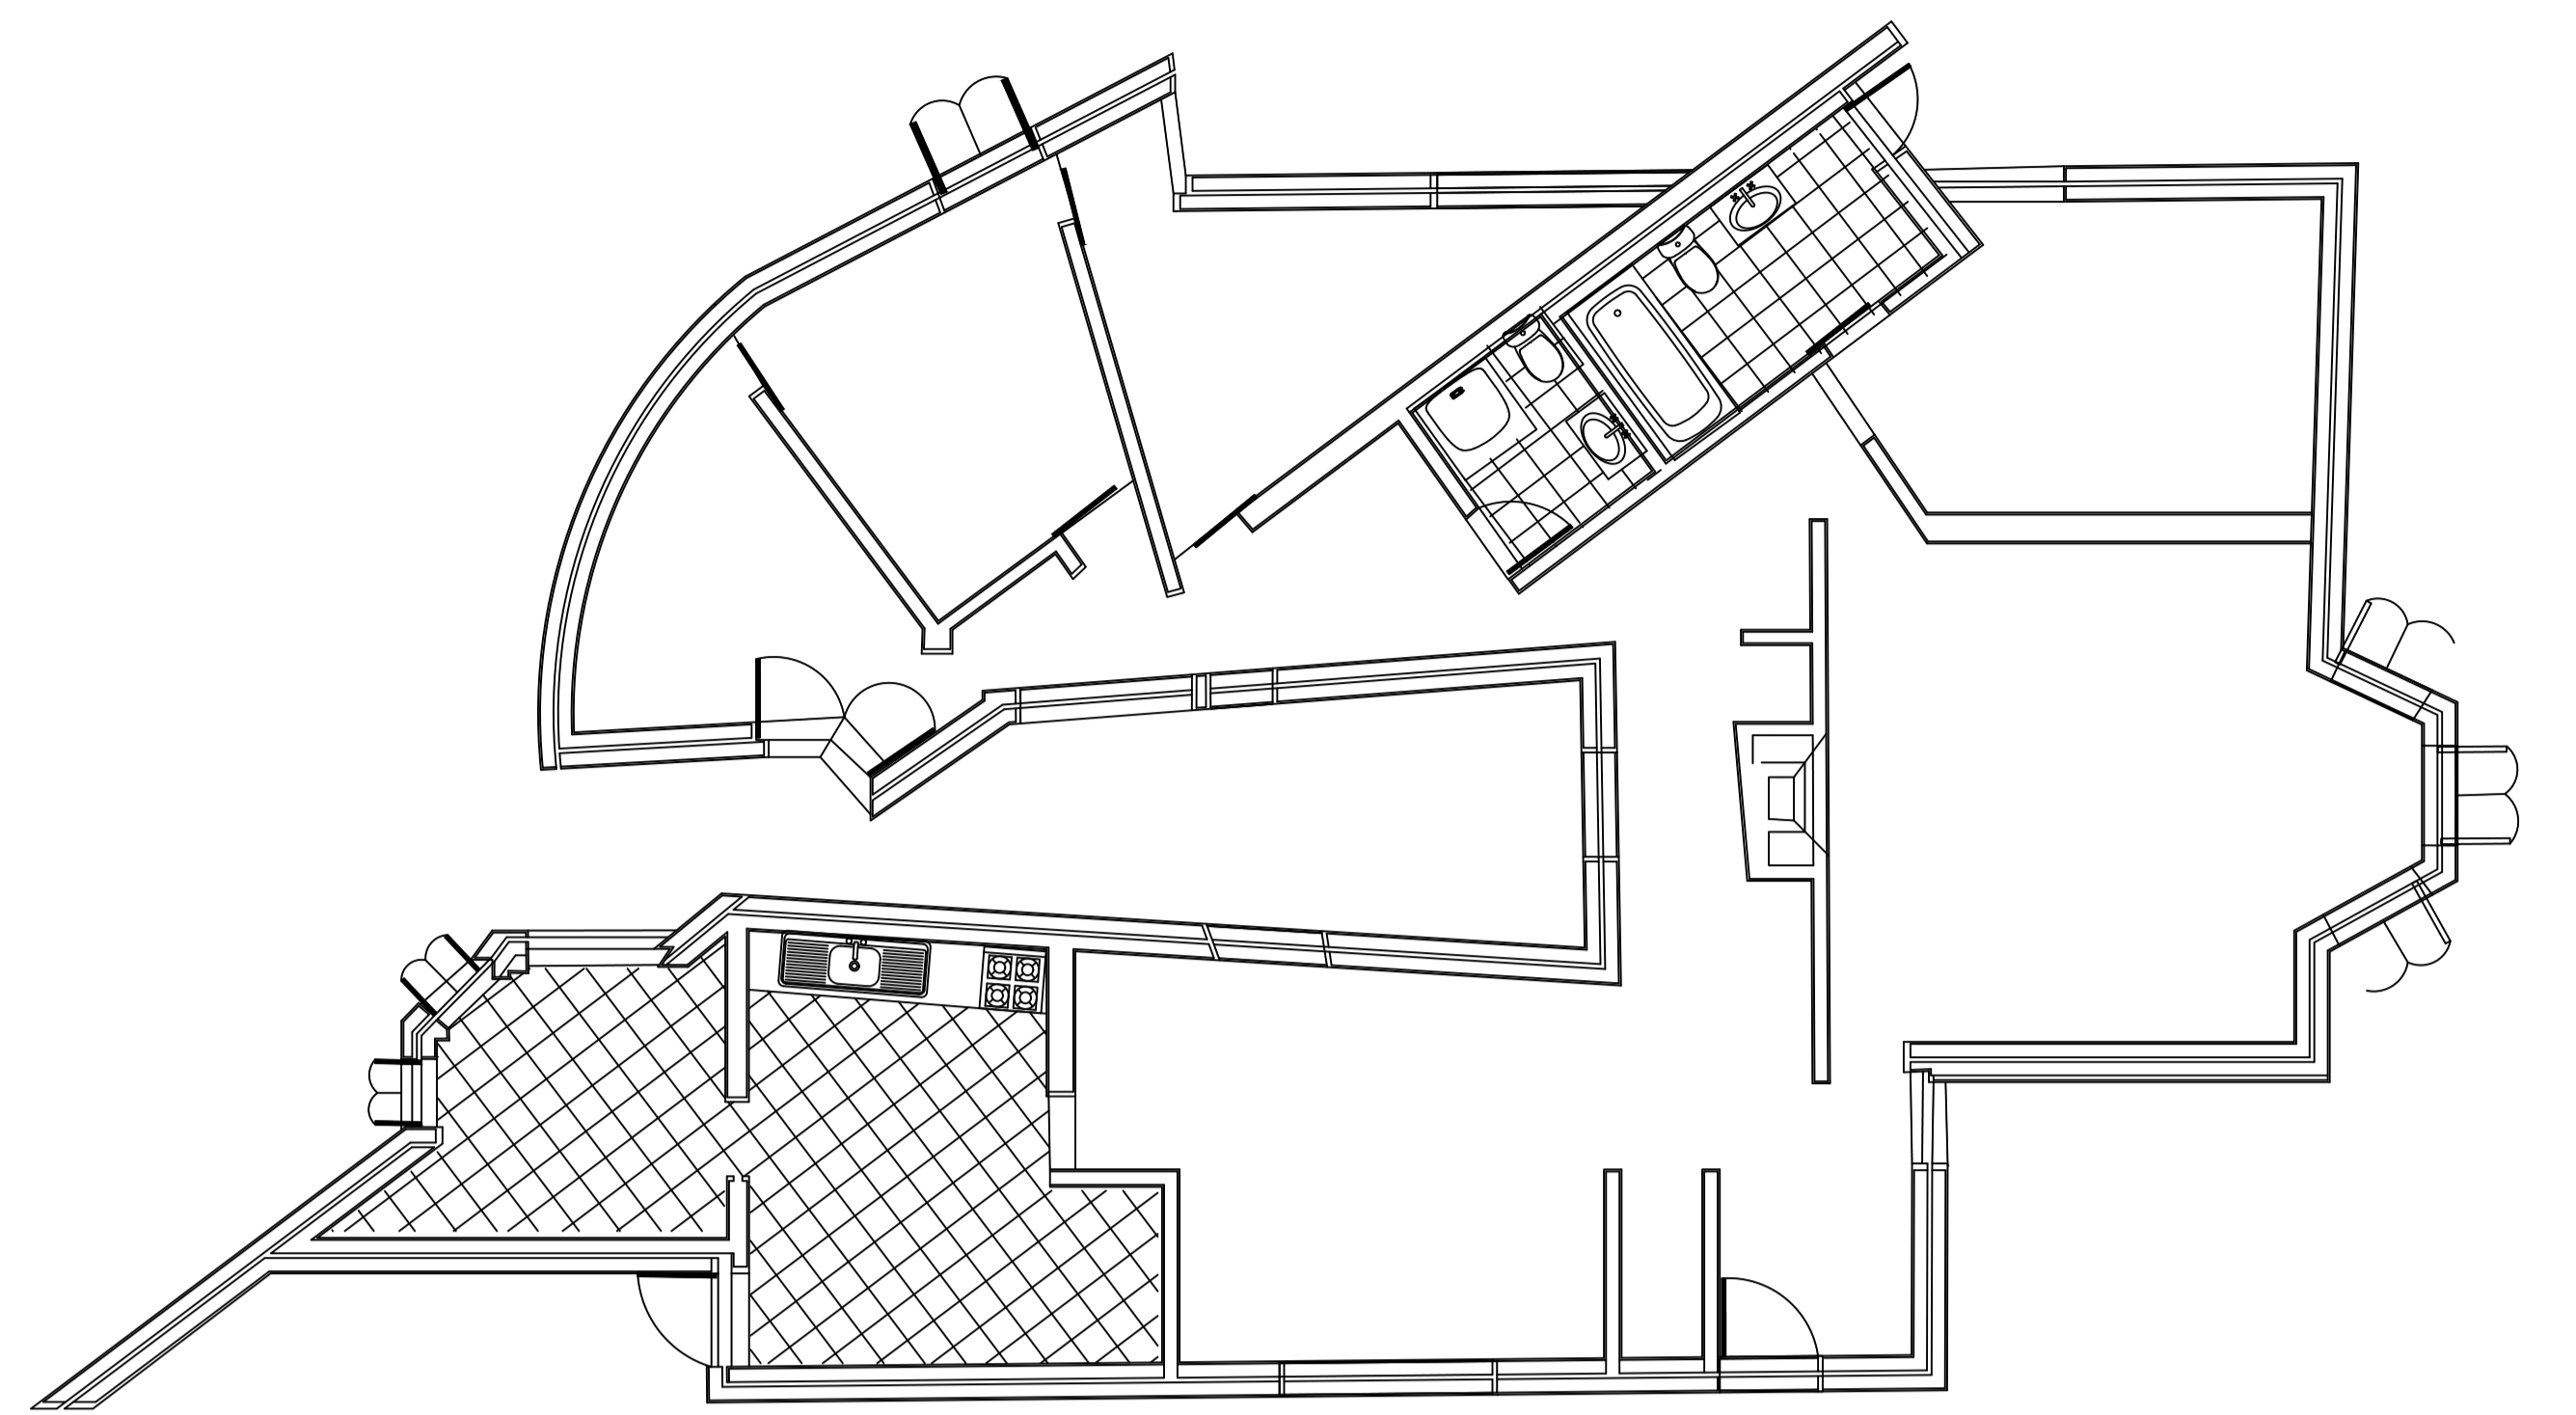


Planta 1/100

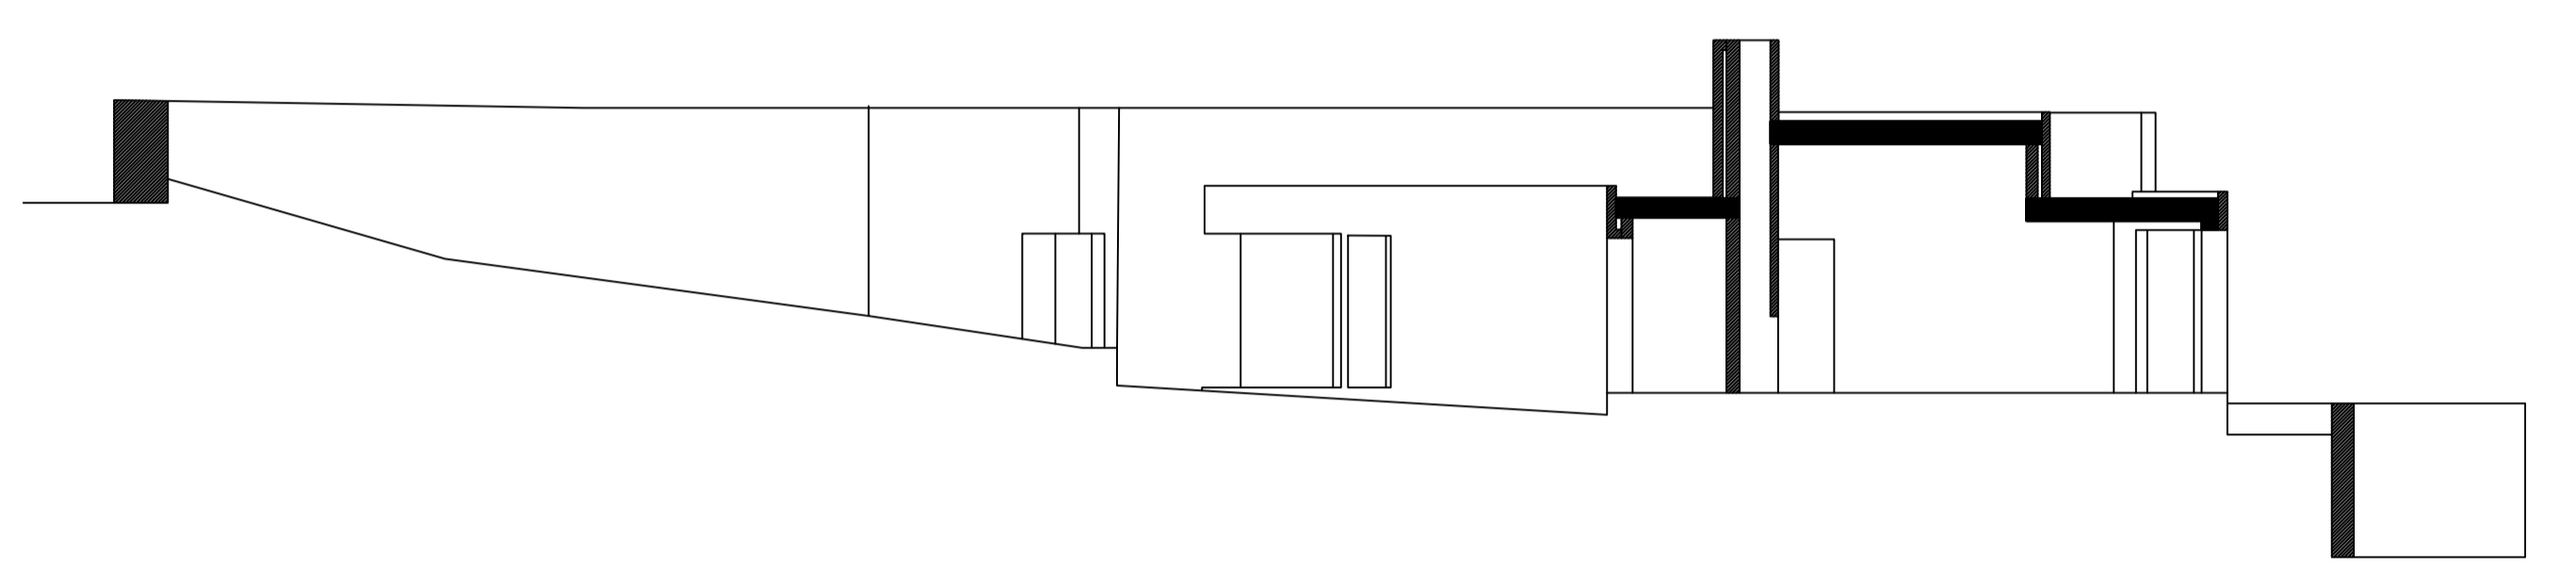


Corte 1/100

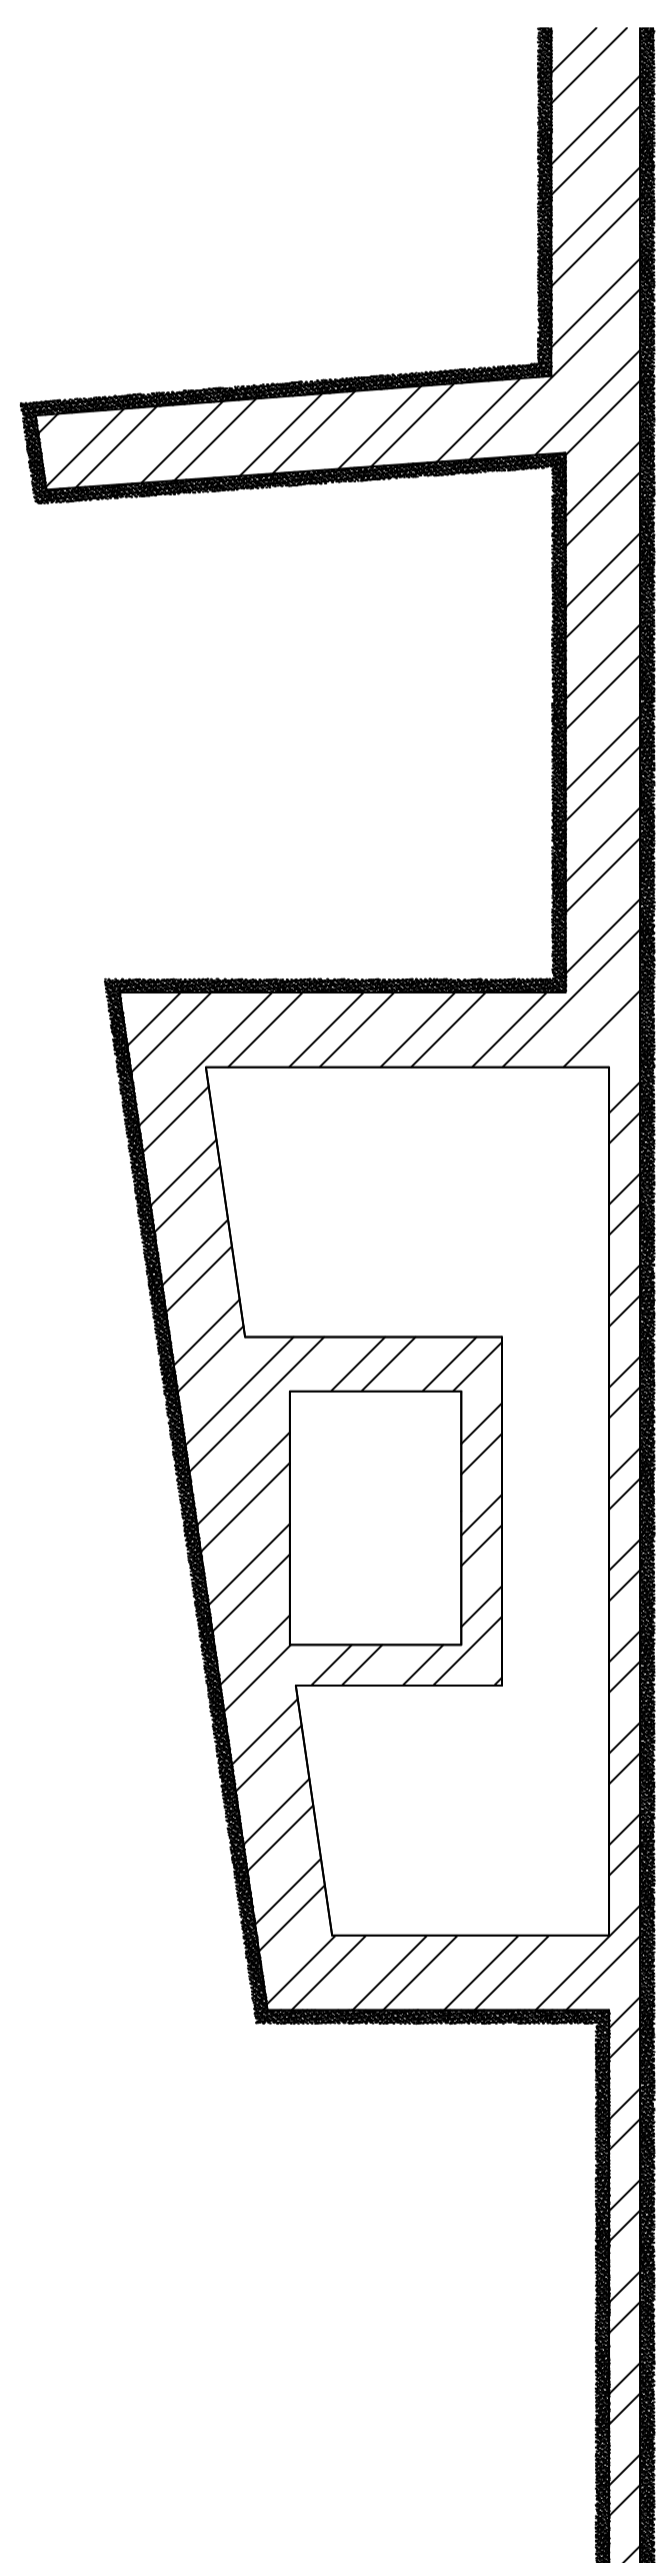


Detalhe - Lareira 1/20

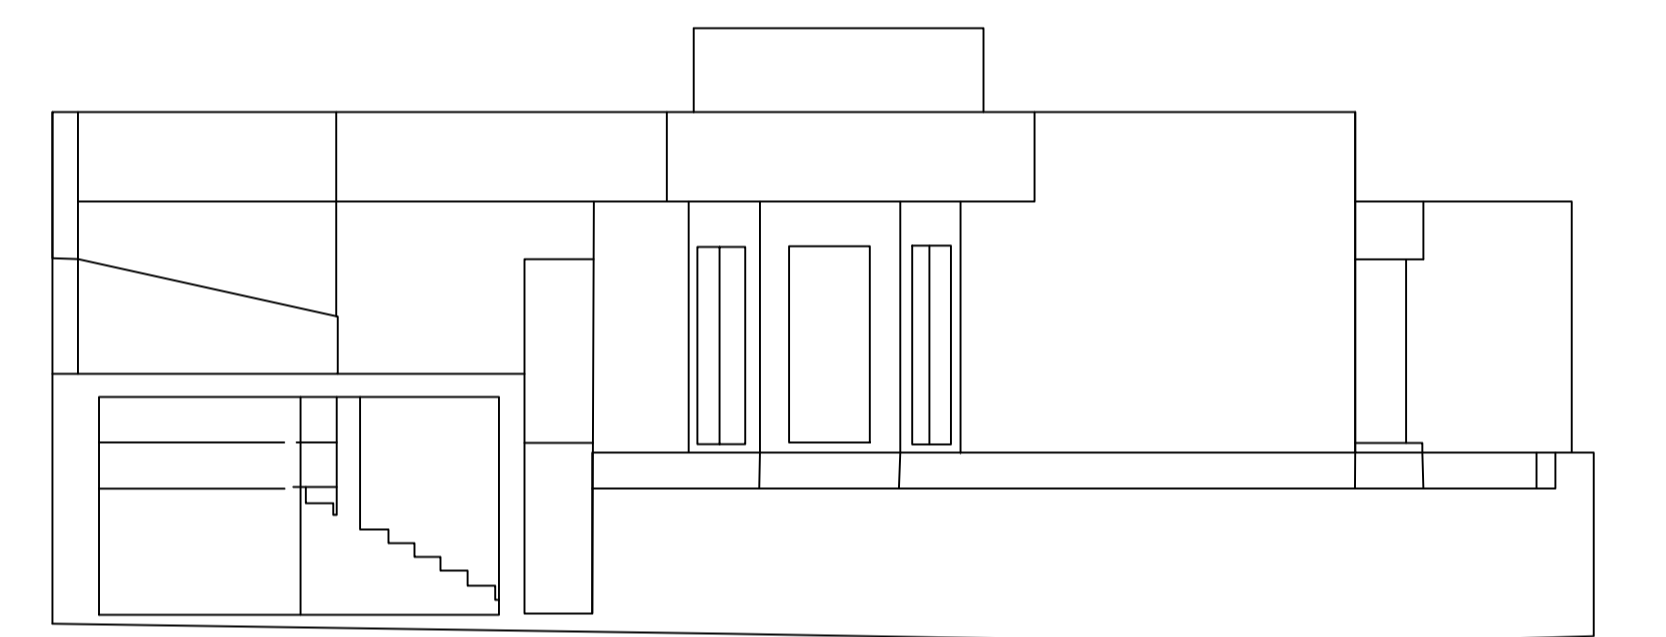

Alçado 1/100

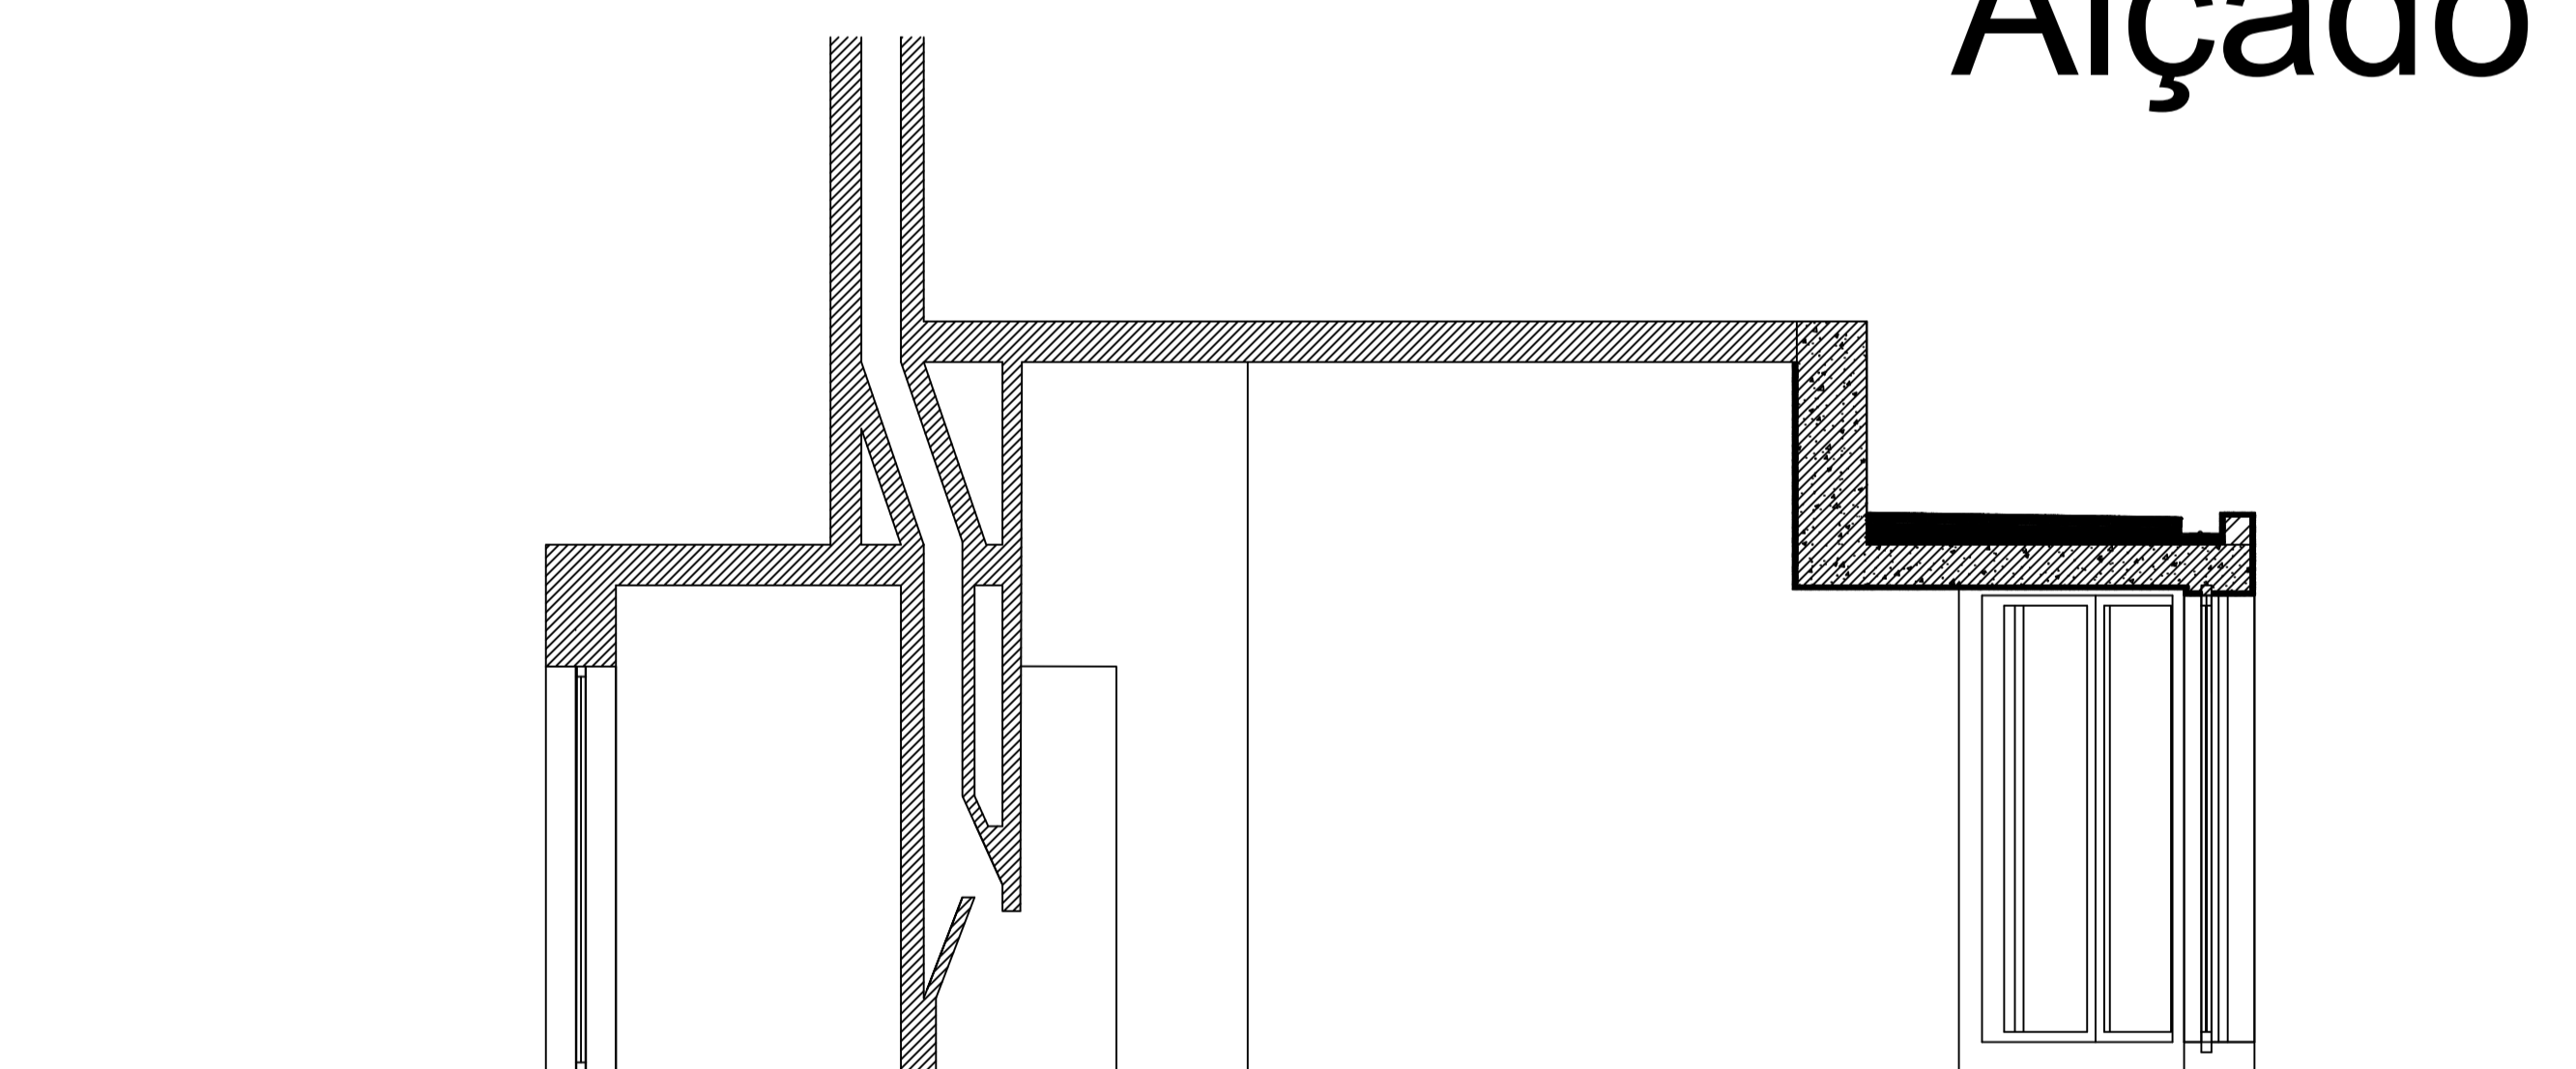

Corte e
Detalhe 1/5

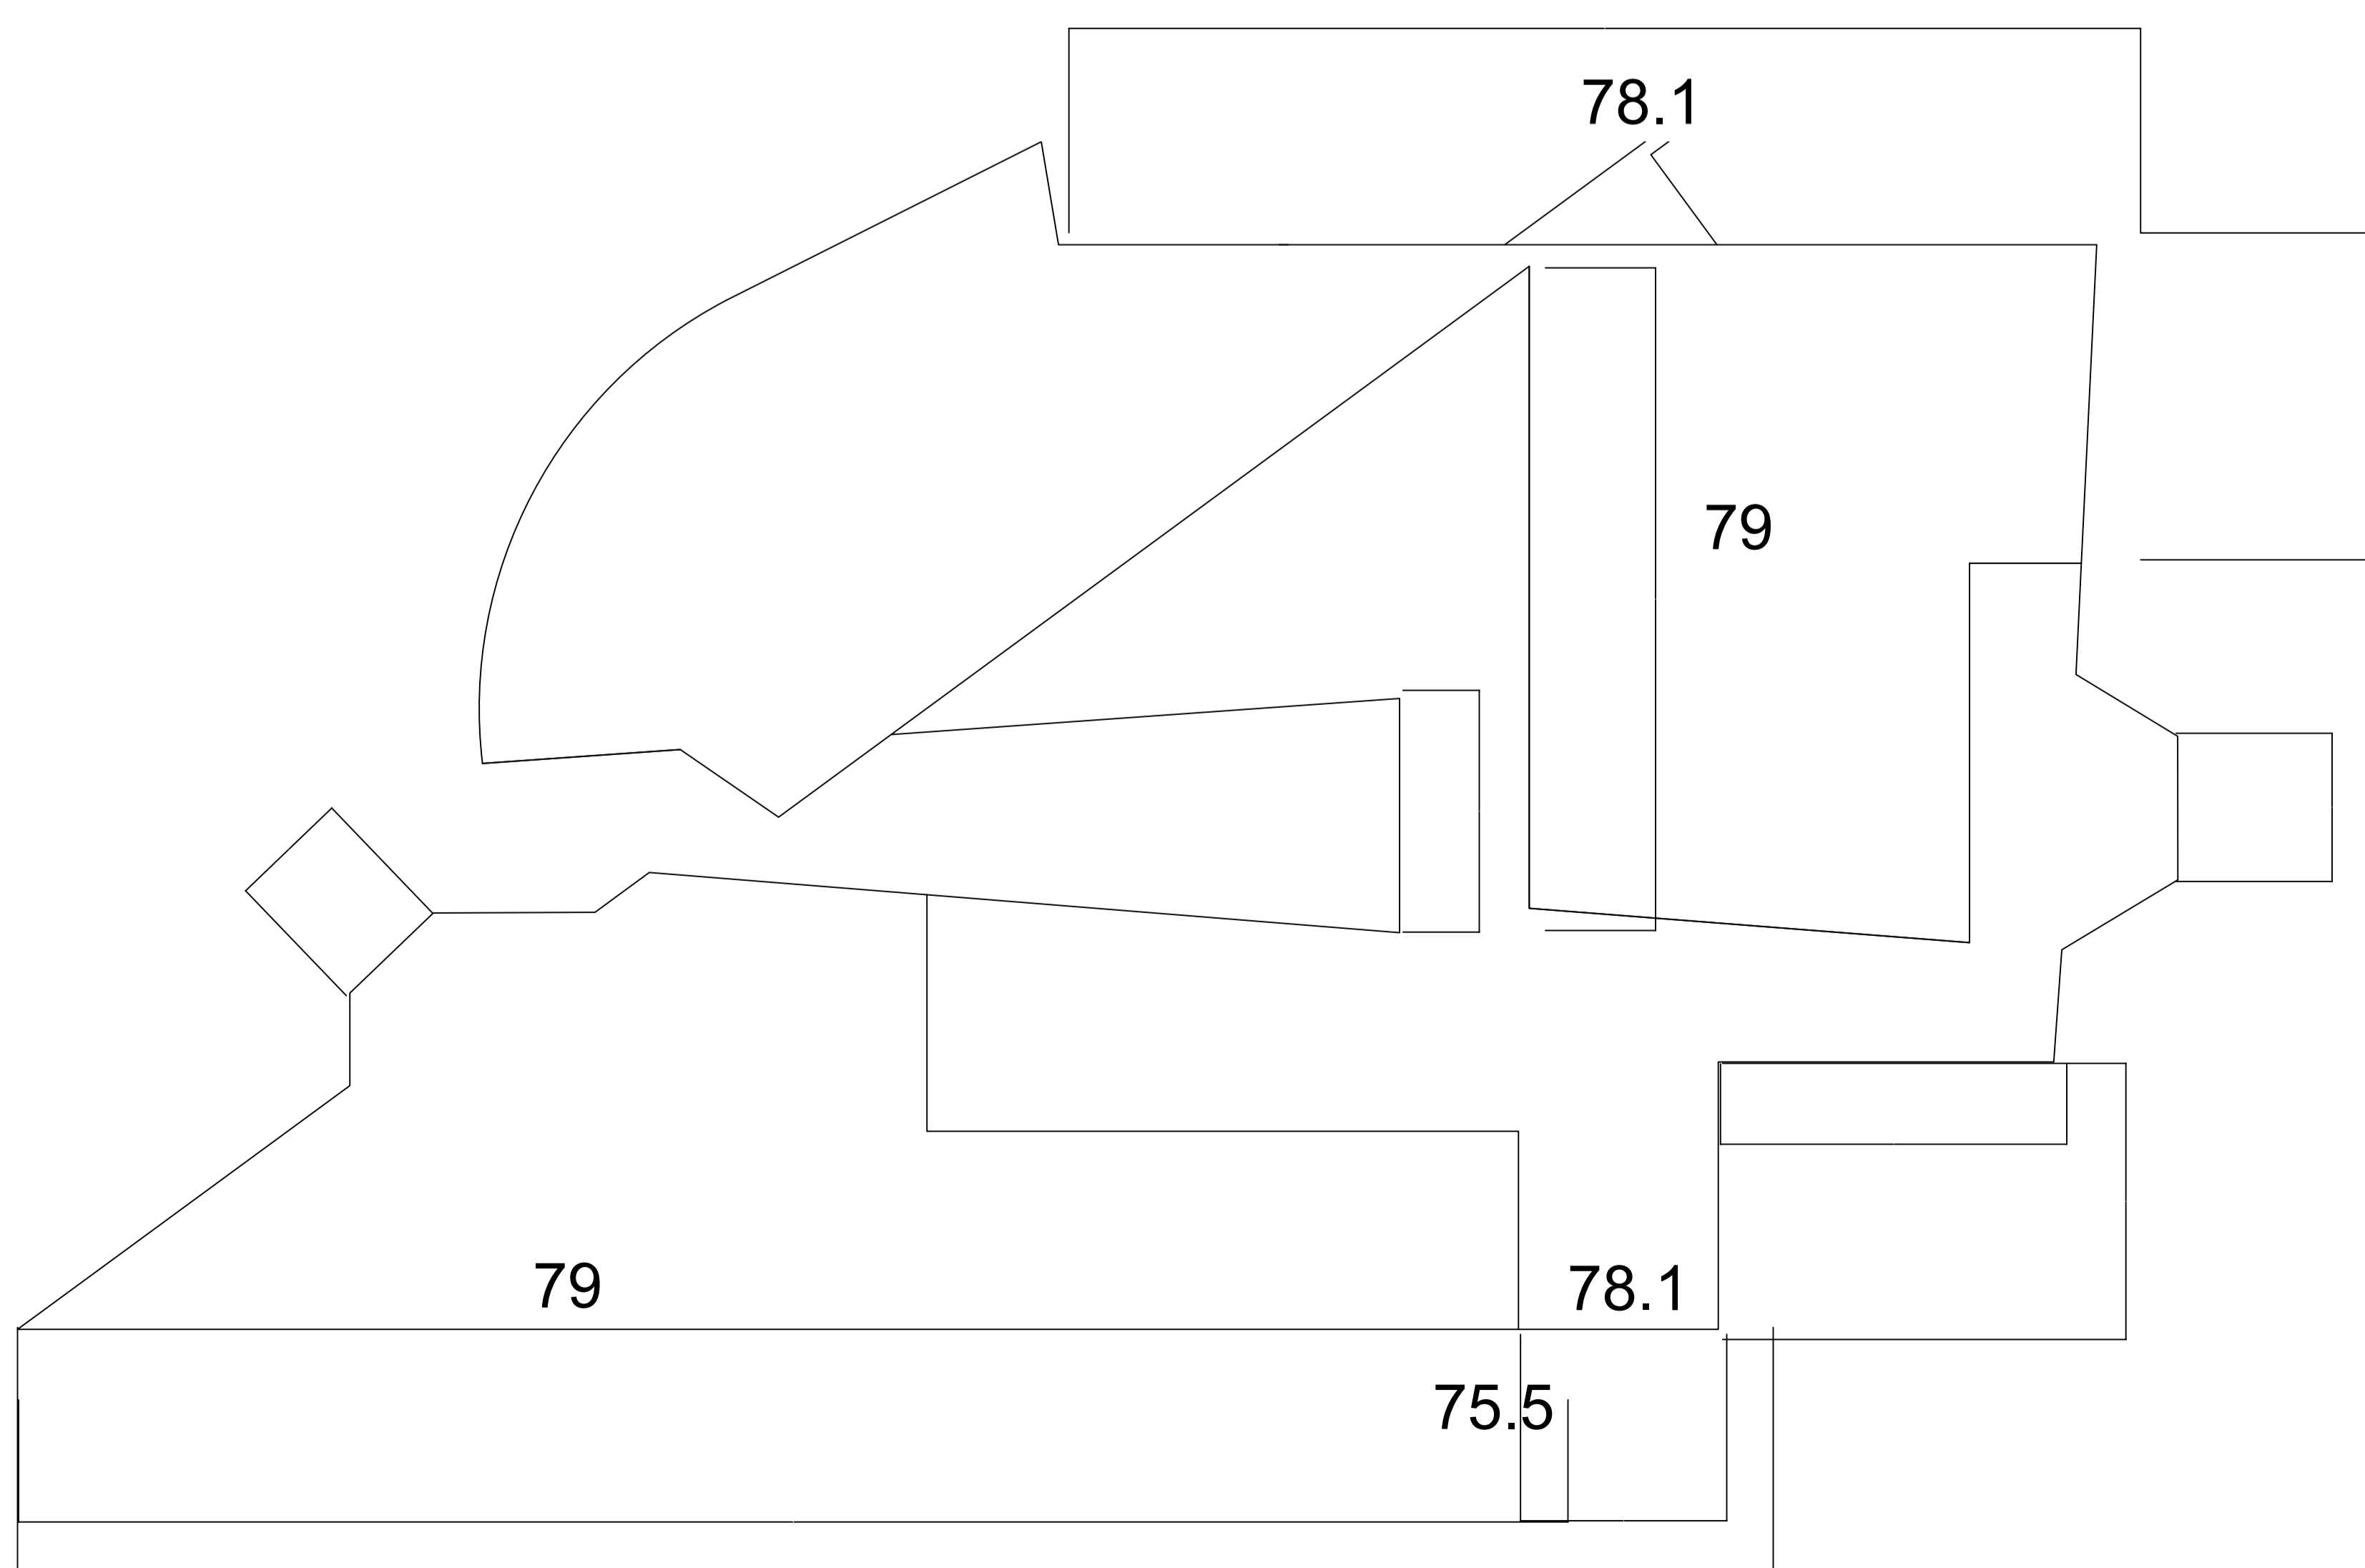

Planta de Cobertura

