


Representação digital, Ano Letivo 2023/ 2024


Exercício 1 - Desenho de arquitetura casa antónio Carlos Siza Alvaro

Professor- Nuno Alão


Aluna- Amina Bouljadiane, 20231363, TMIA2J

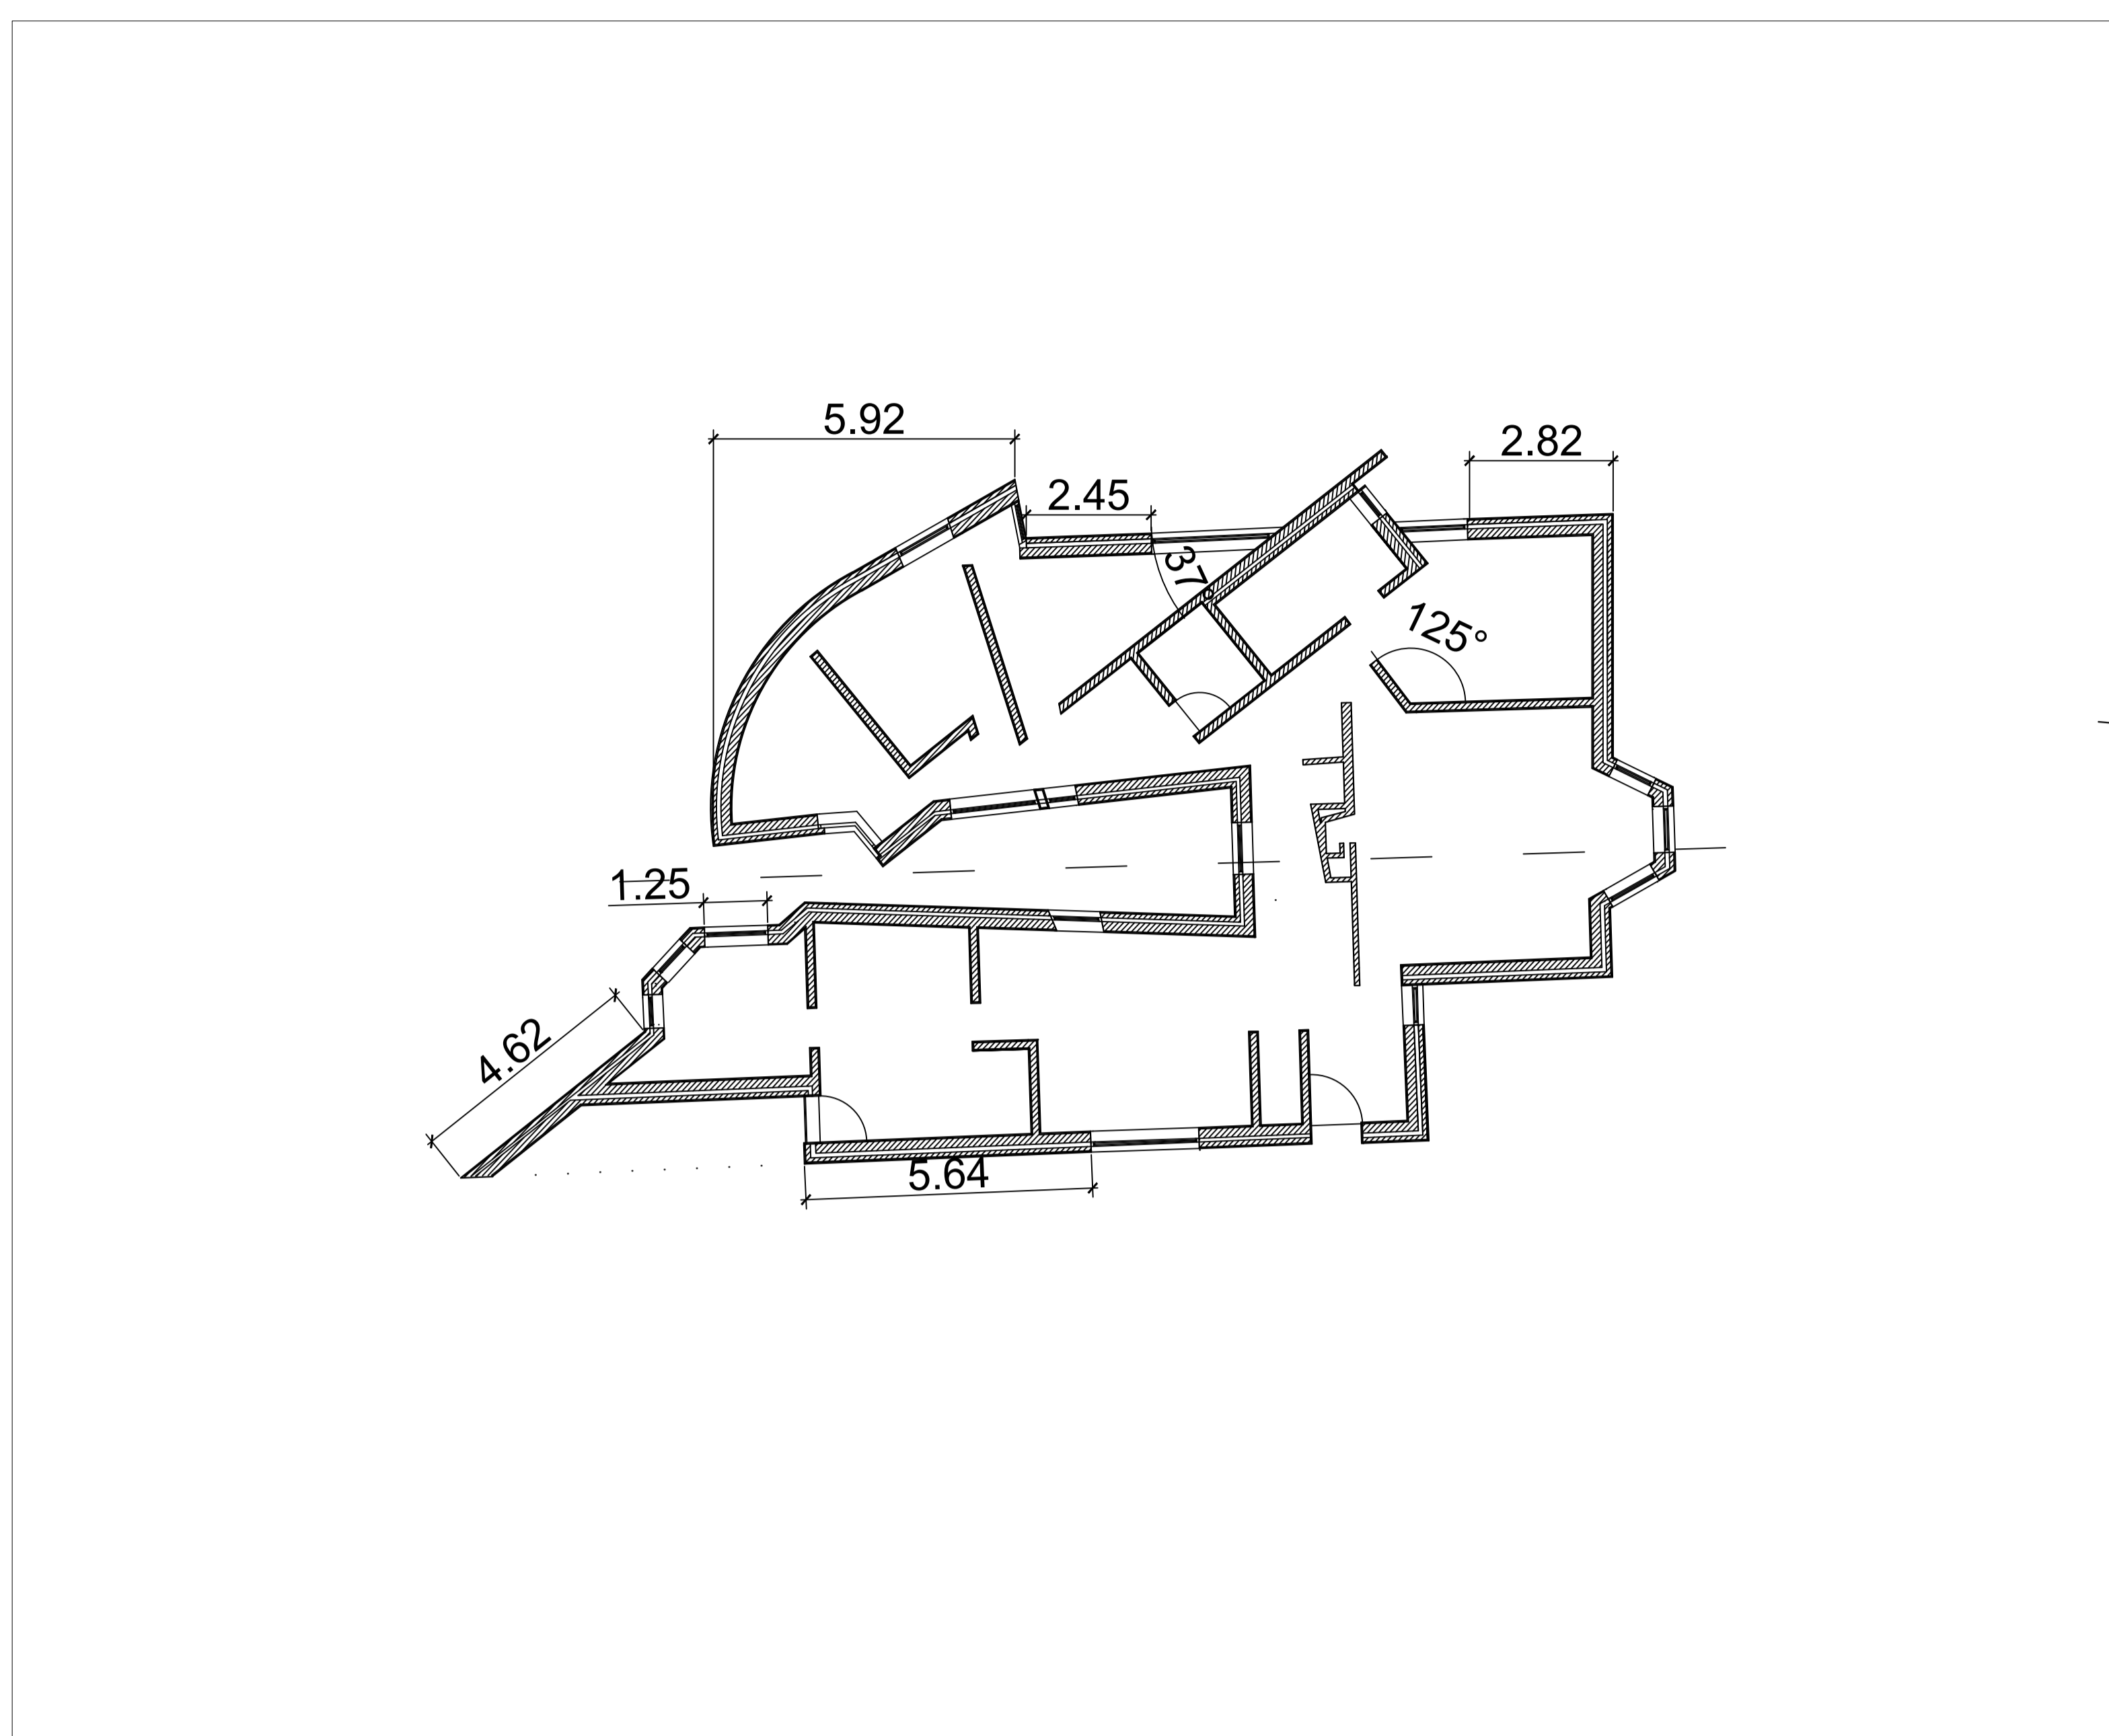


Planta 1/100

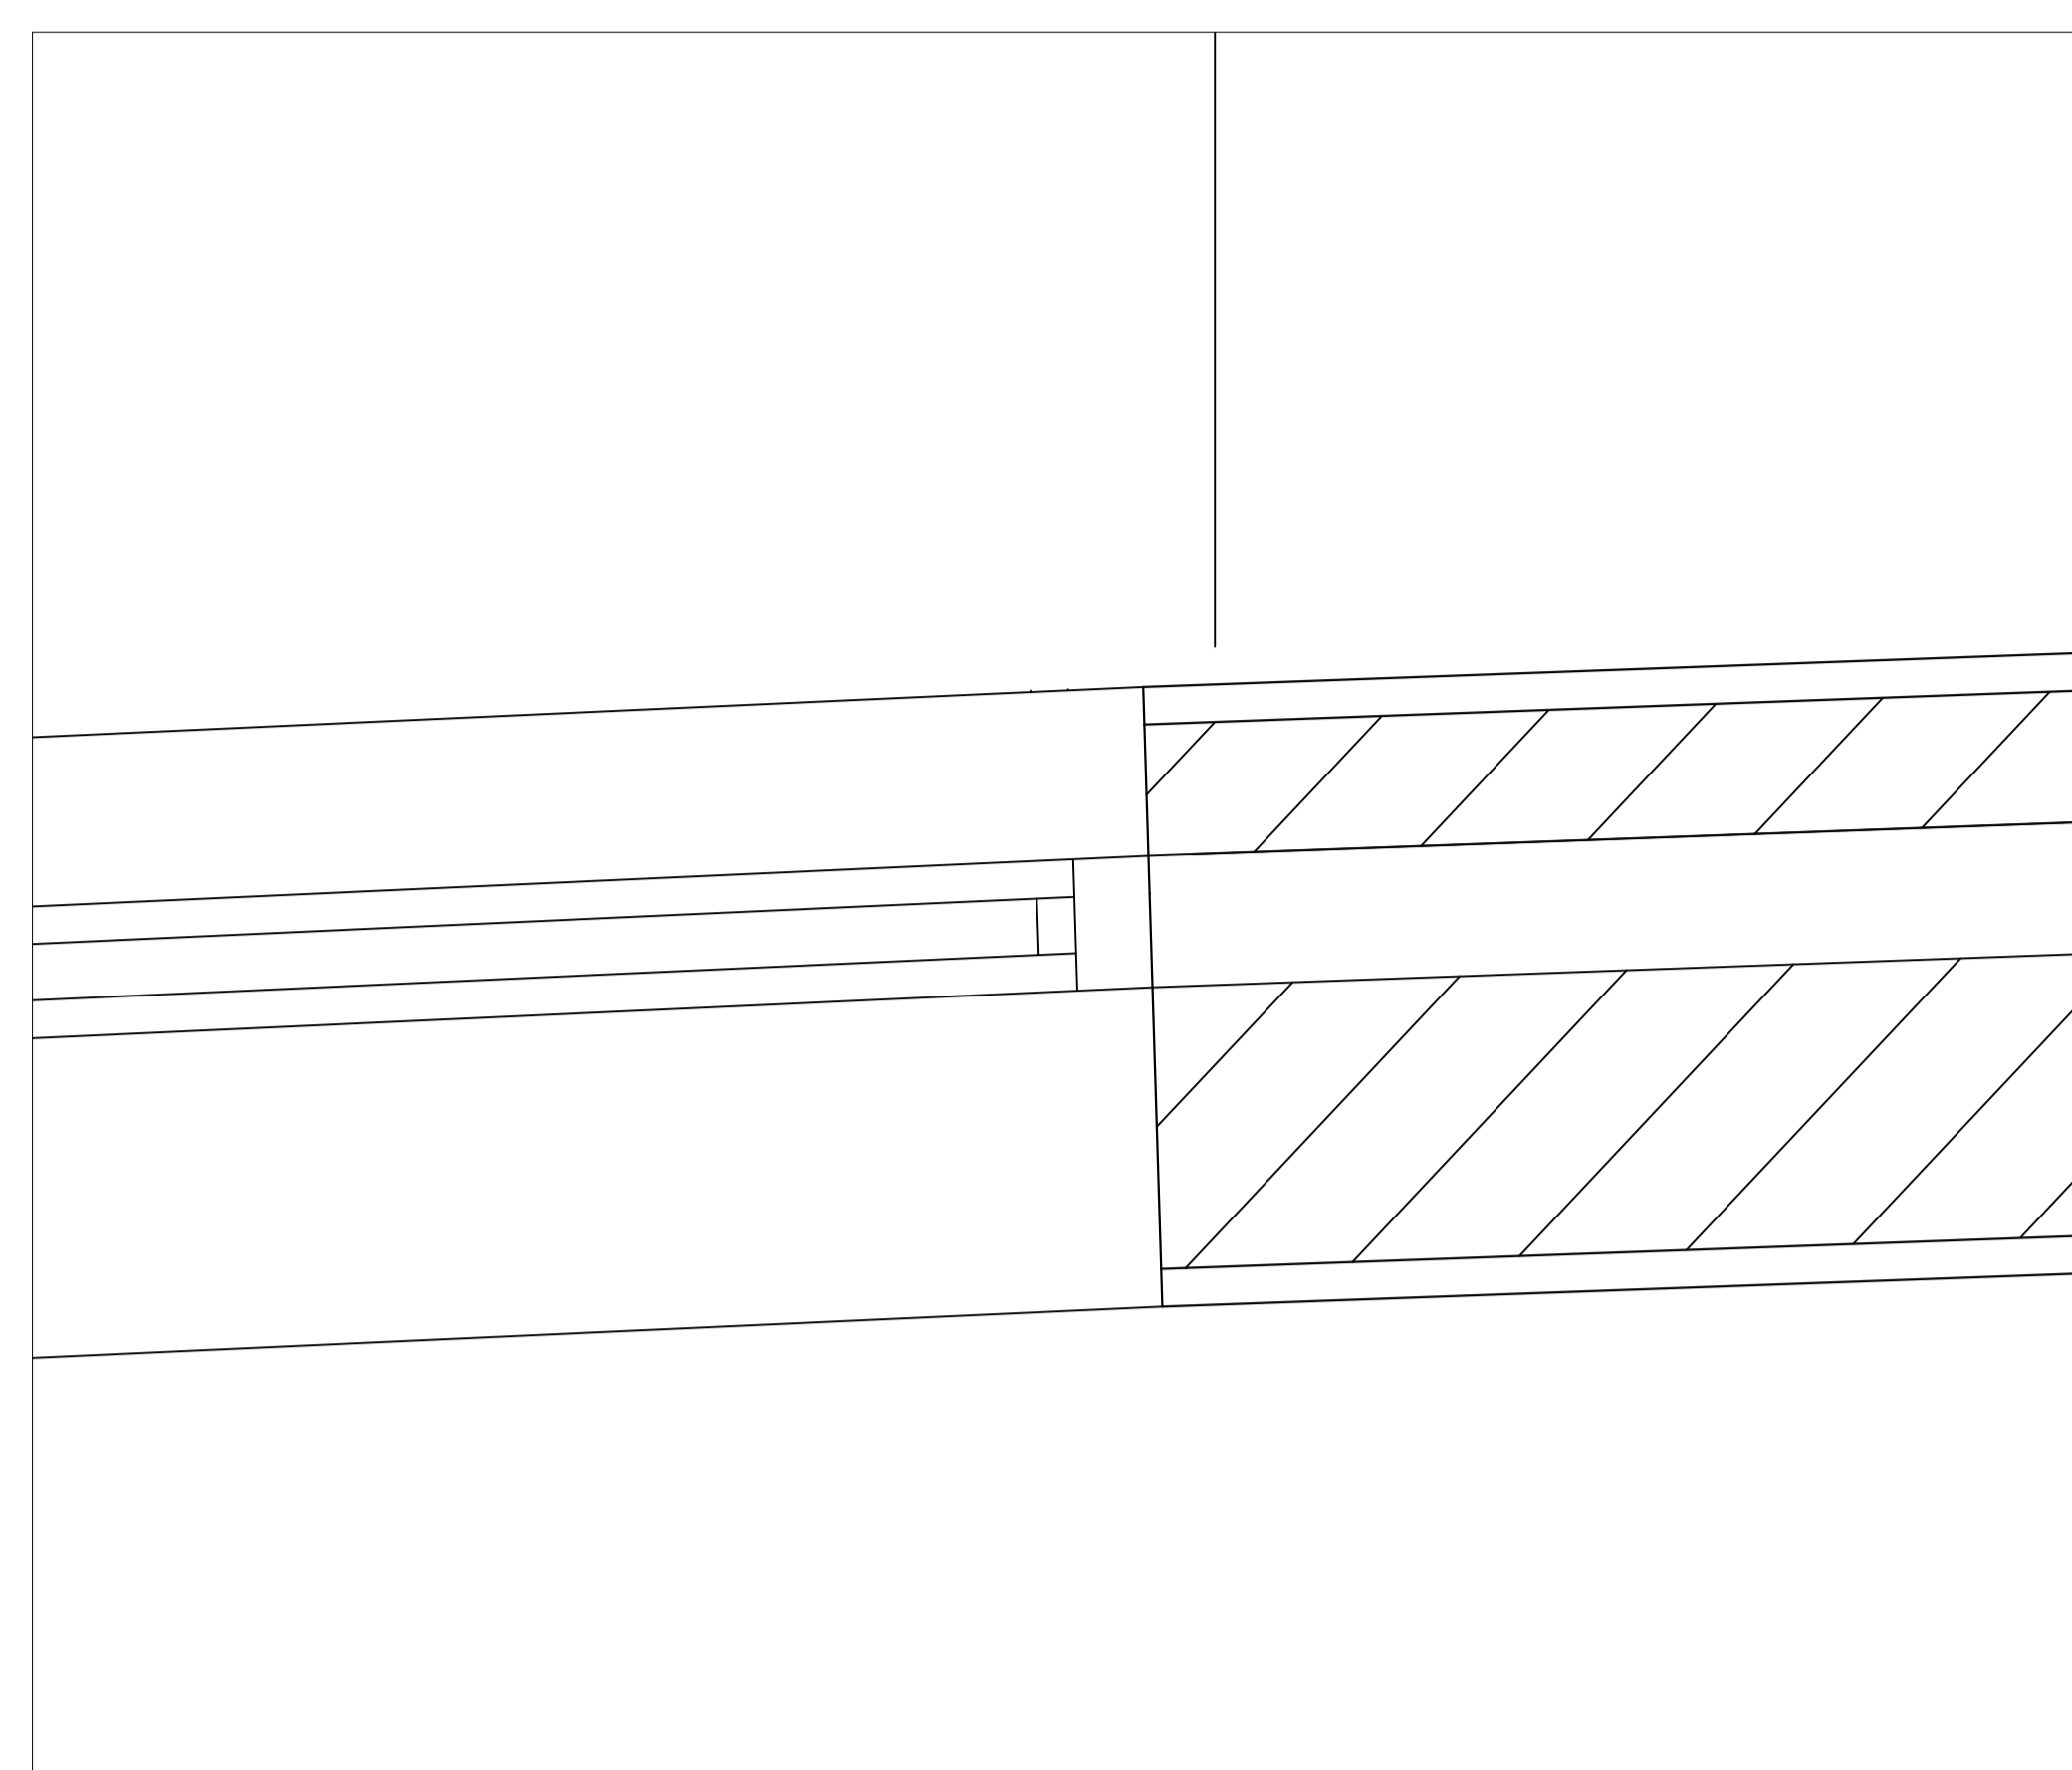


Pormenor 1/20

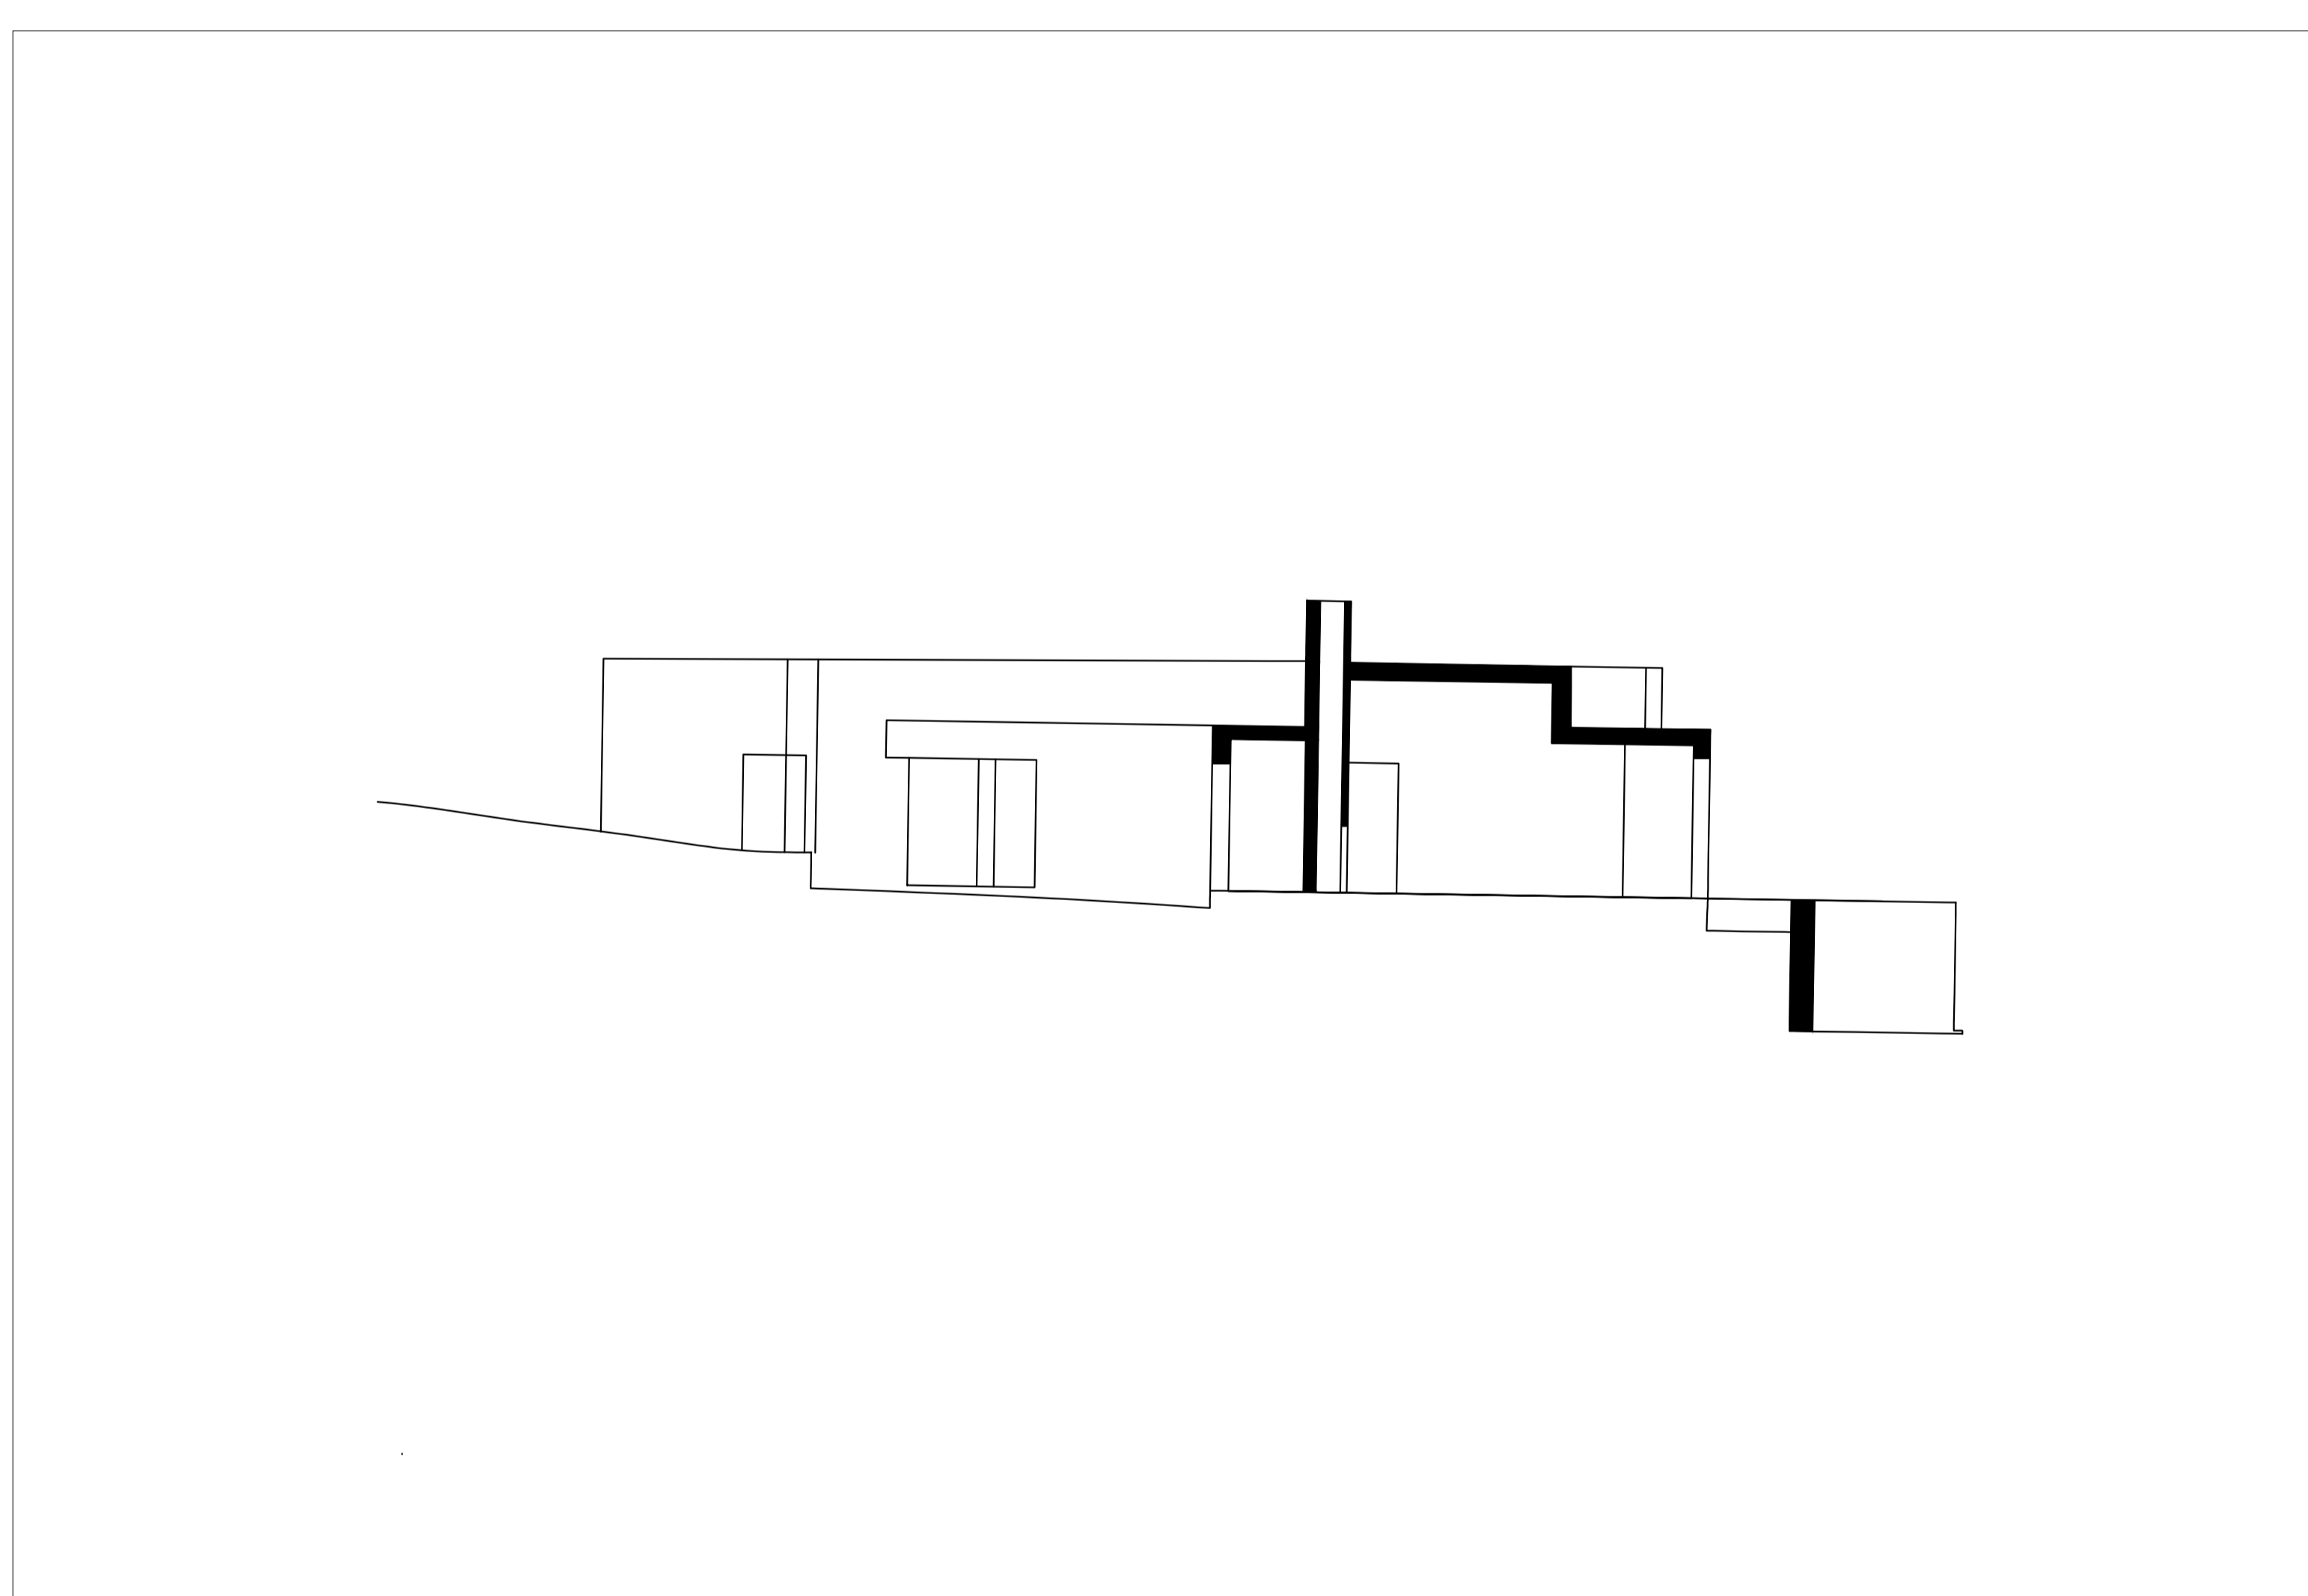


Alçado 1/100

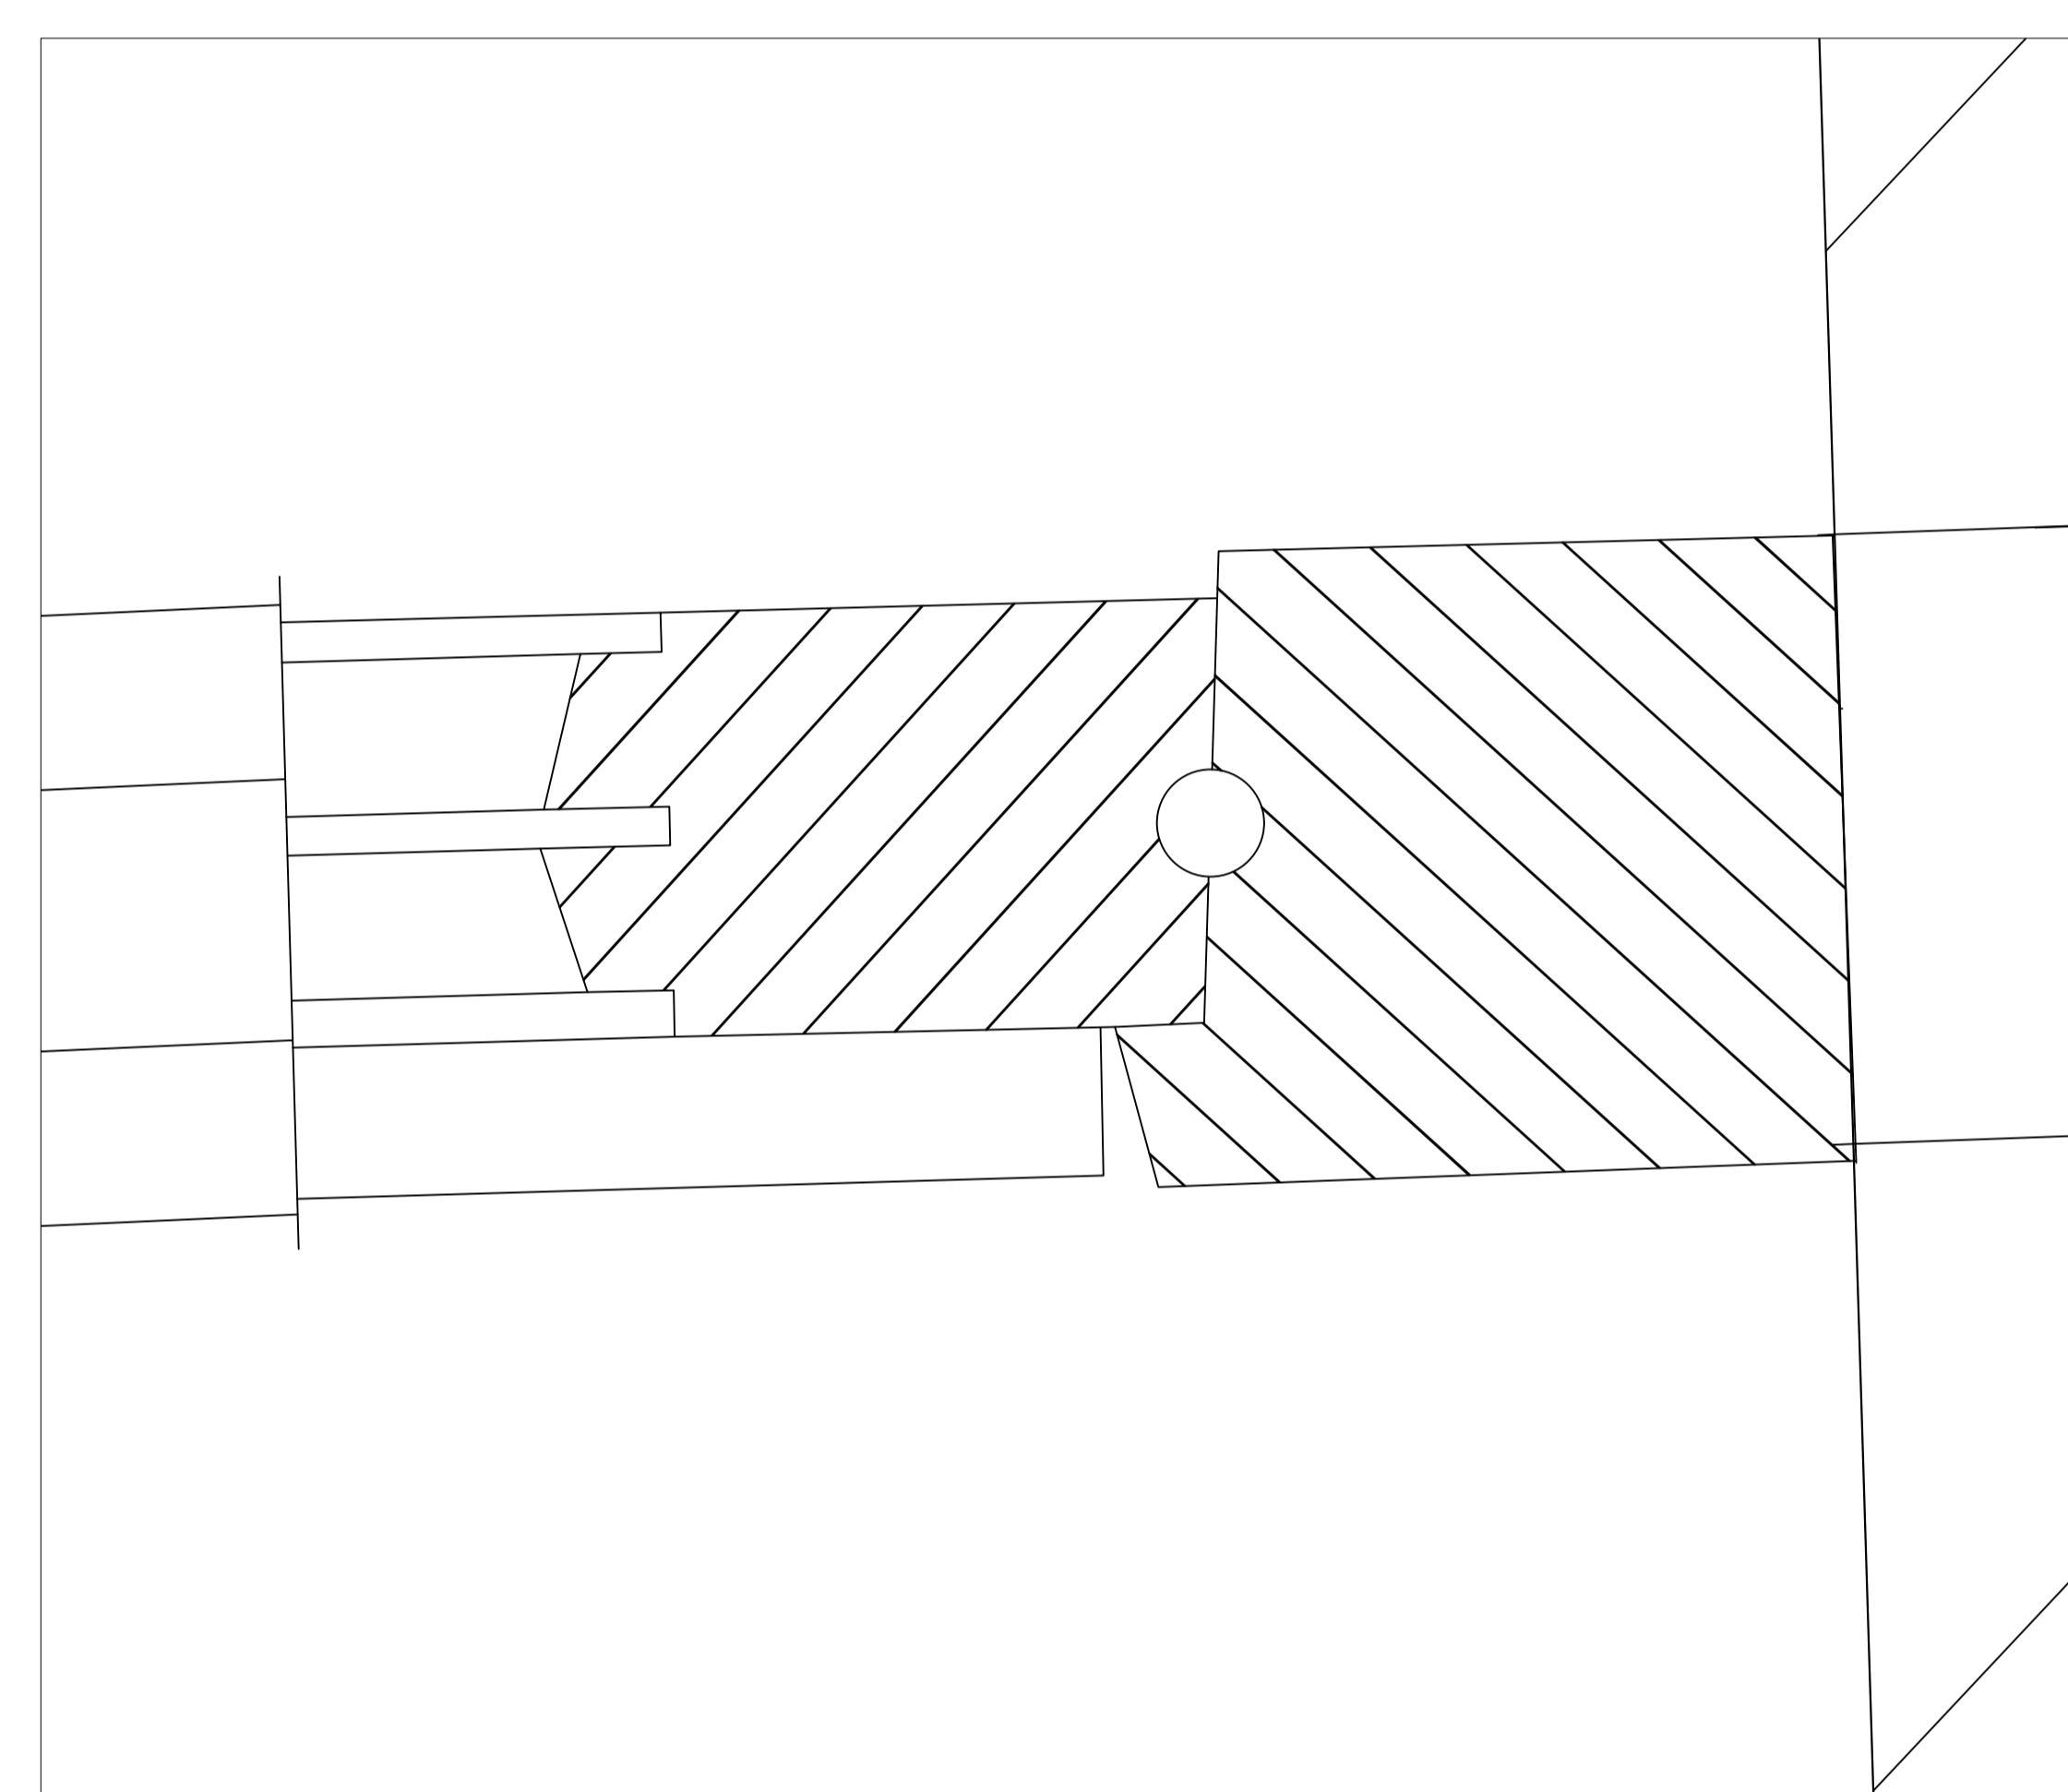

Pormenor 1/1

 

Corte 1/100

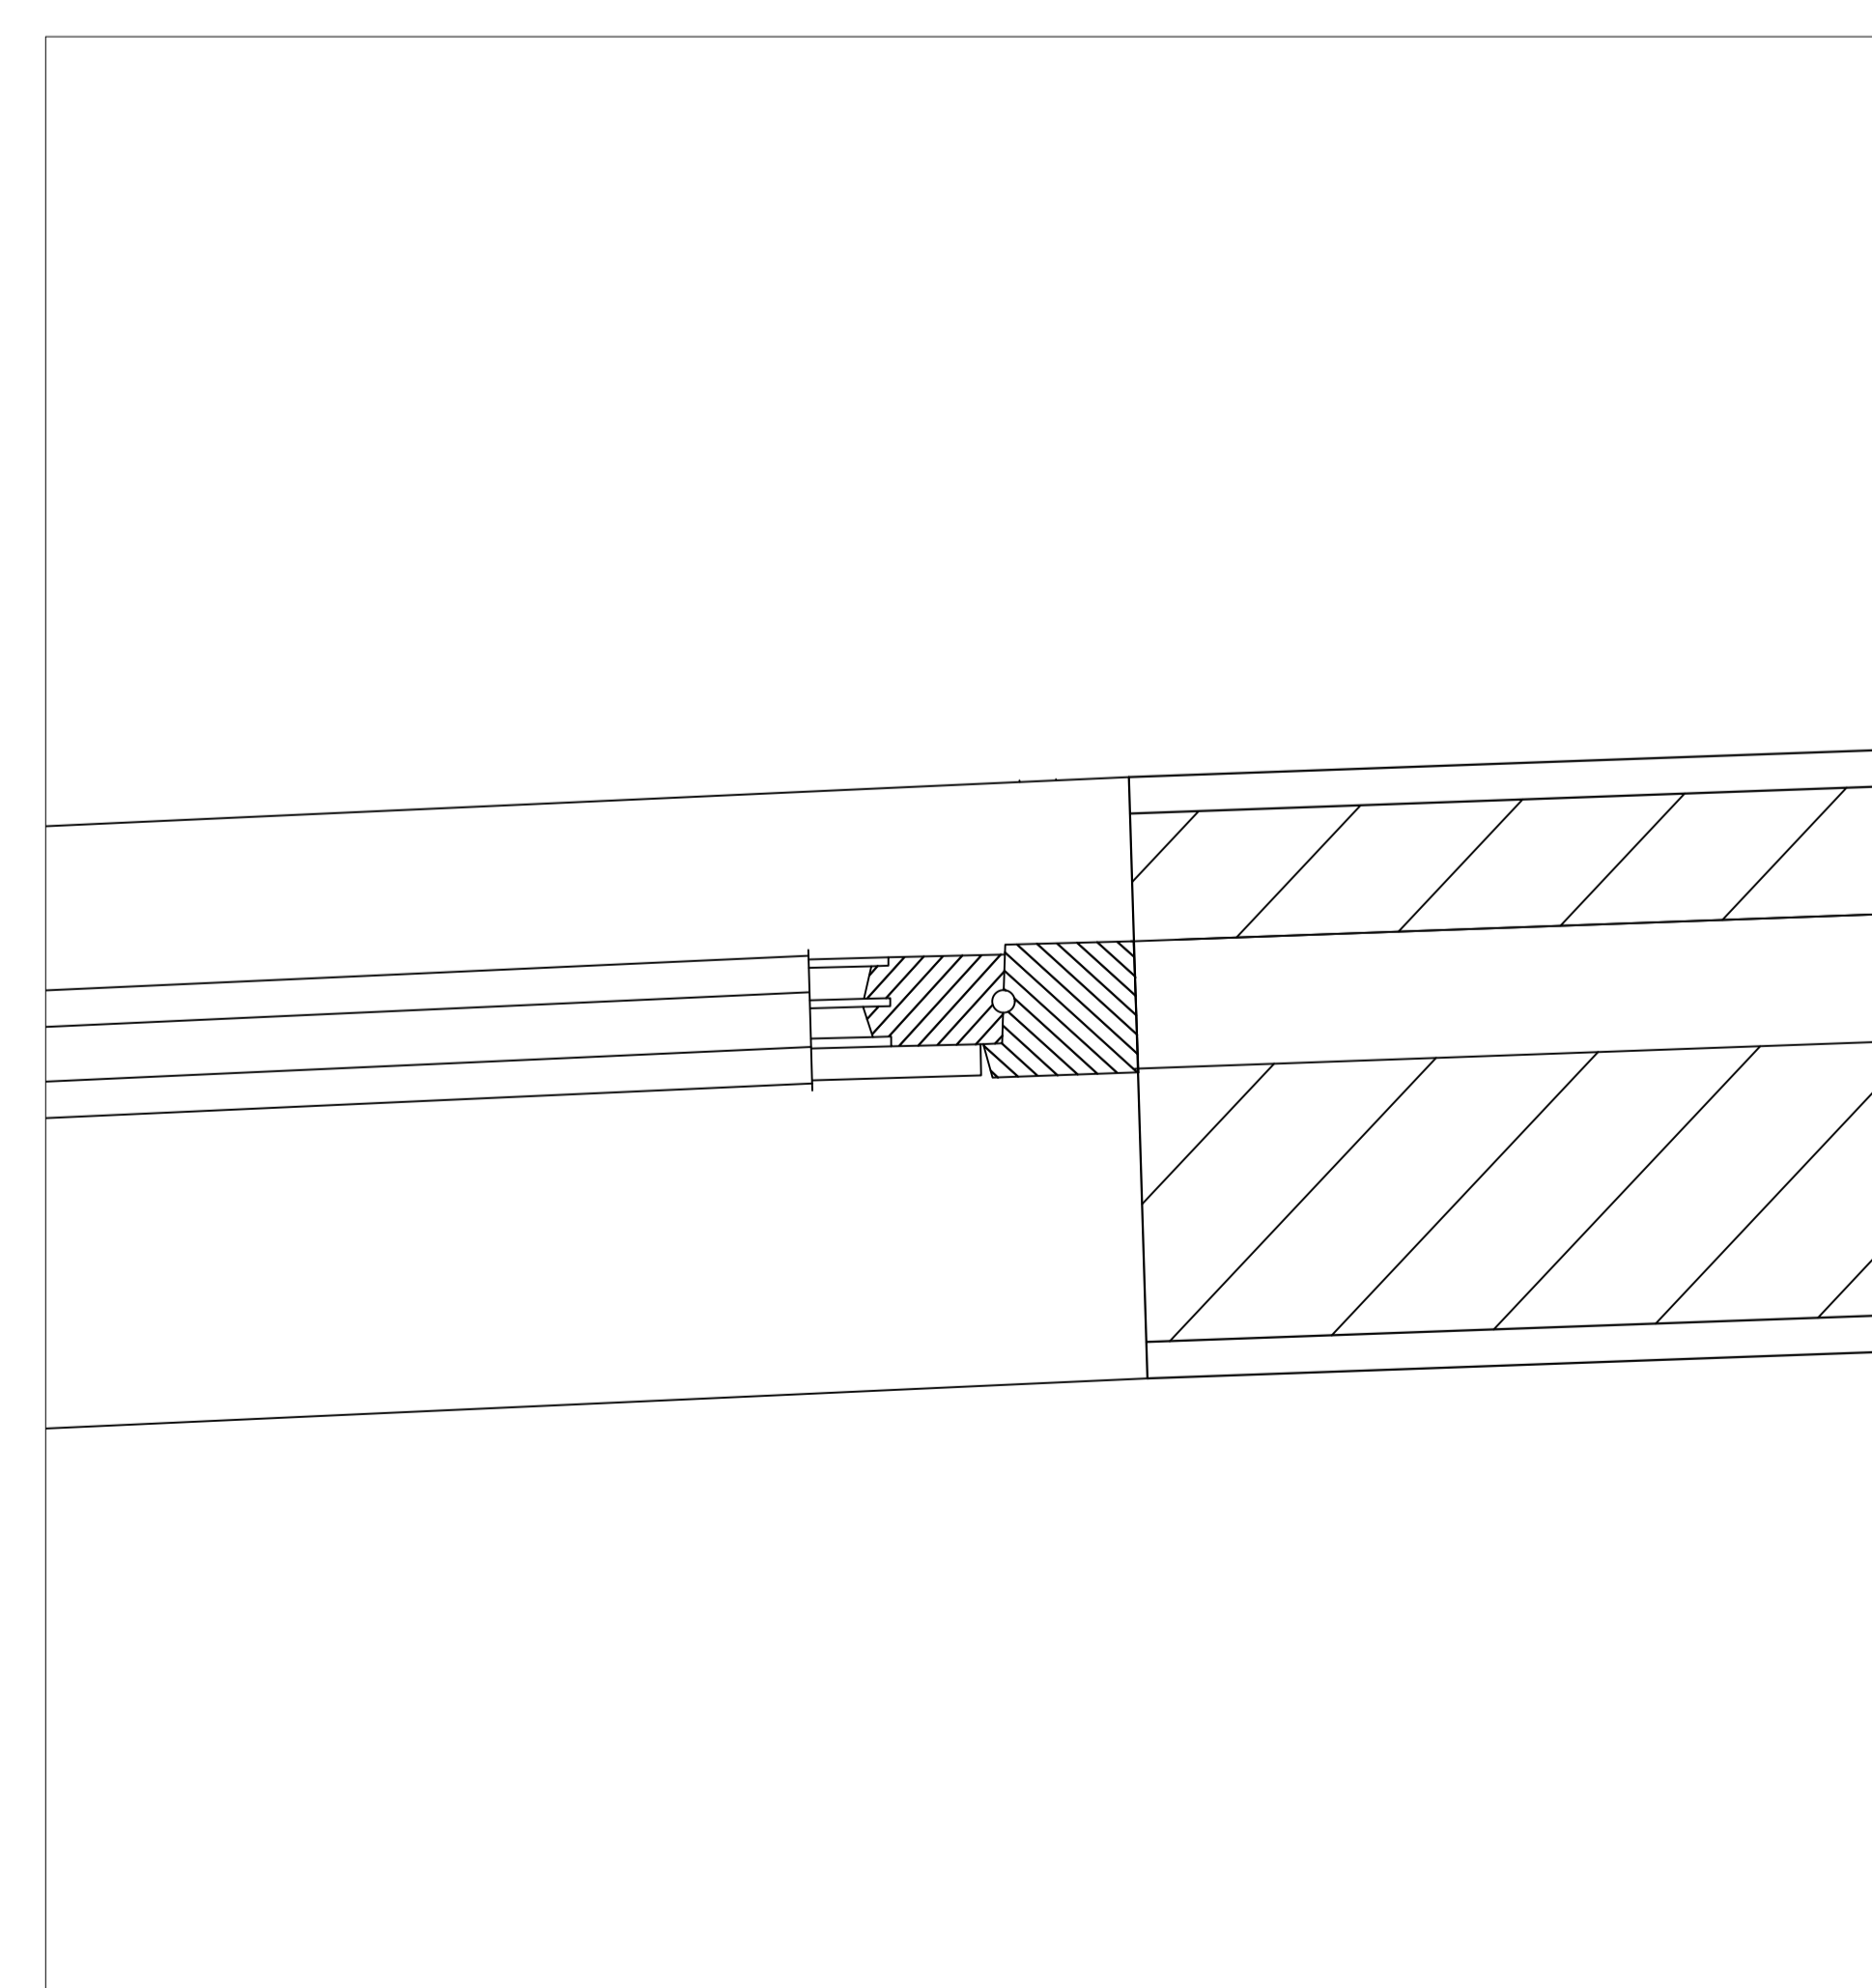

Pormenor 1/5