




Planta 1/100

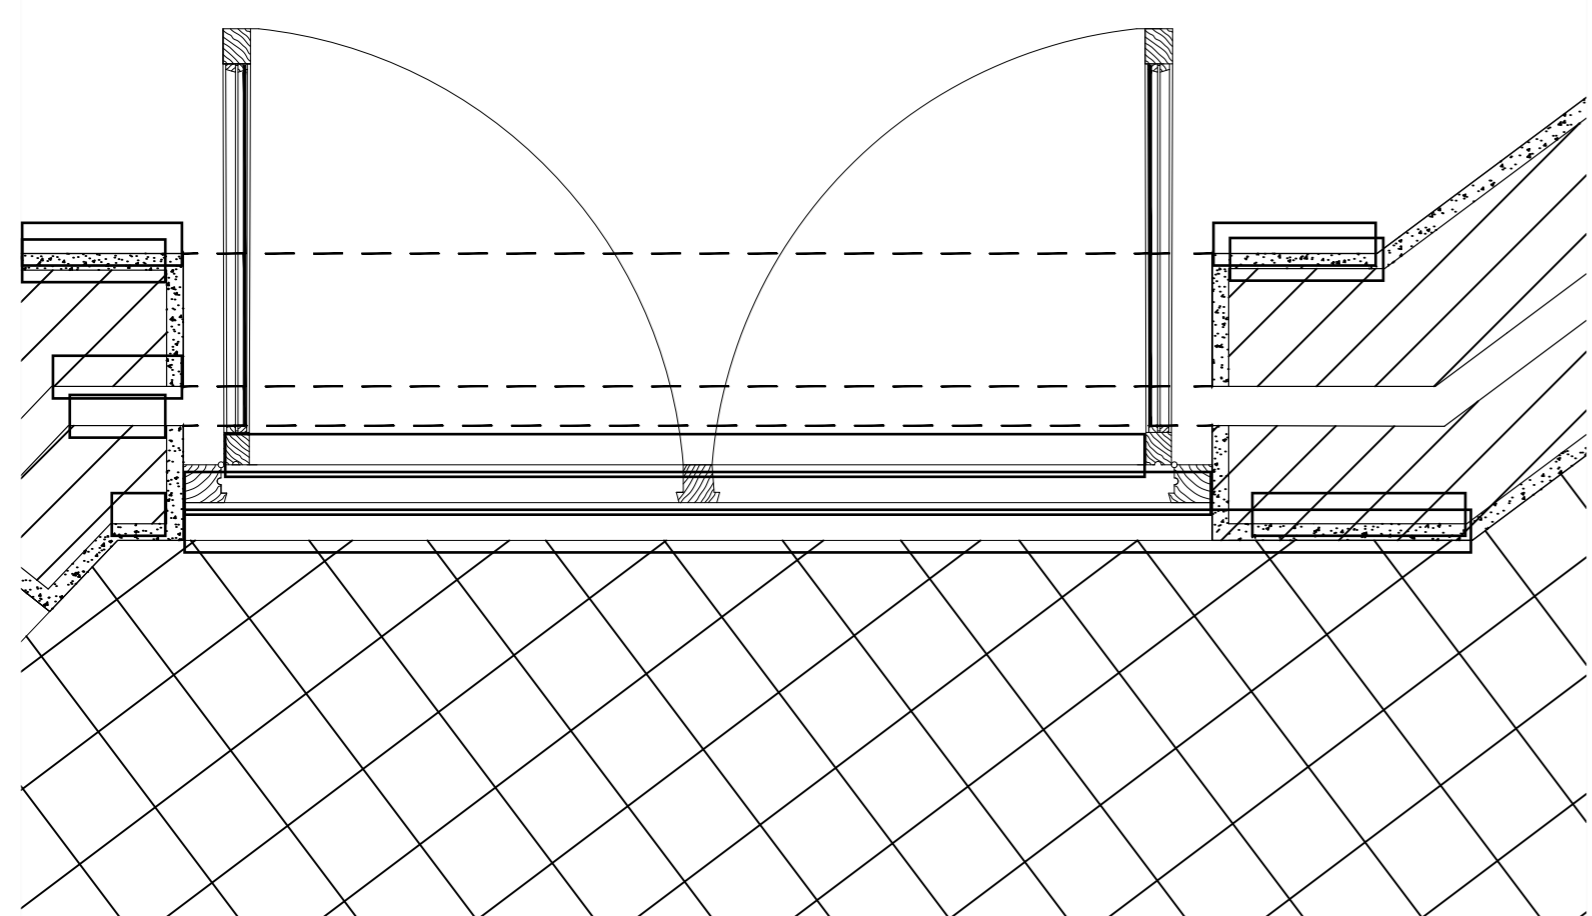


Detalhe janela 1/10

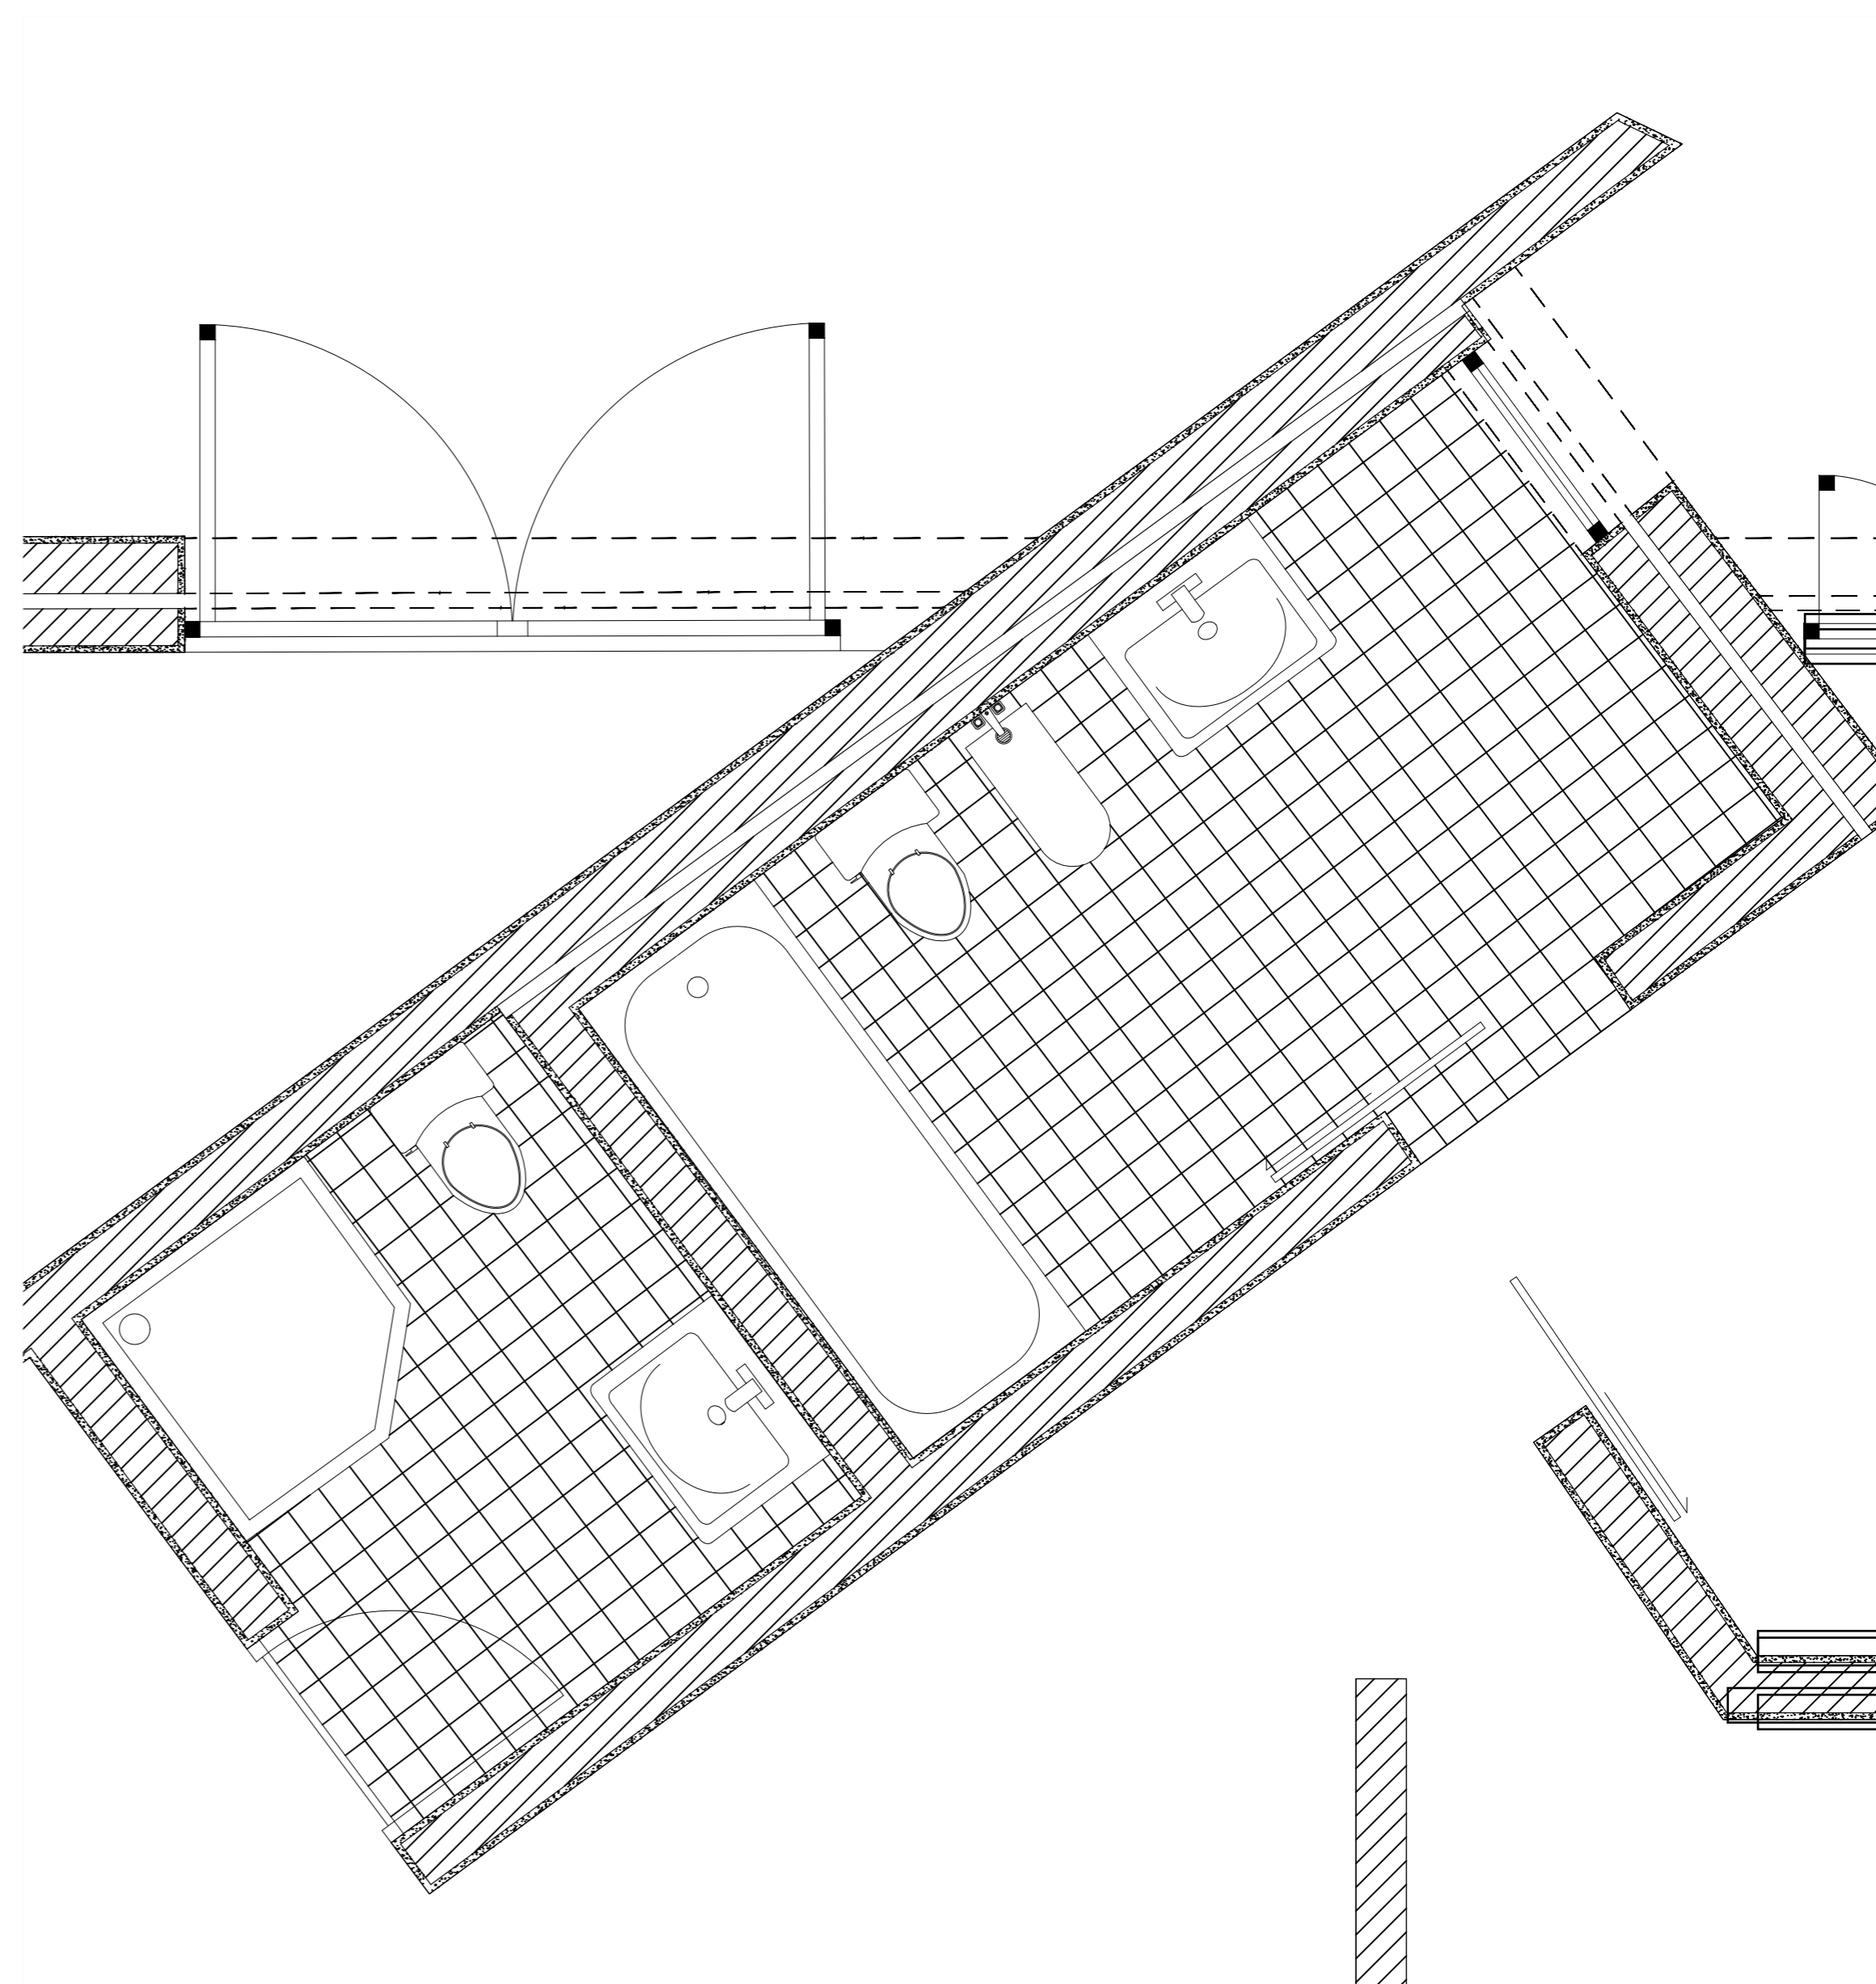


Detalhe casa de banho 1/20

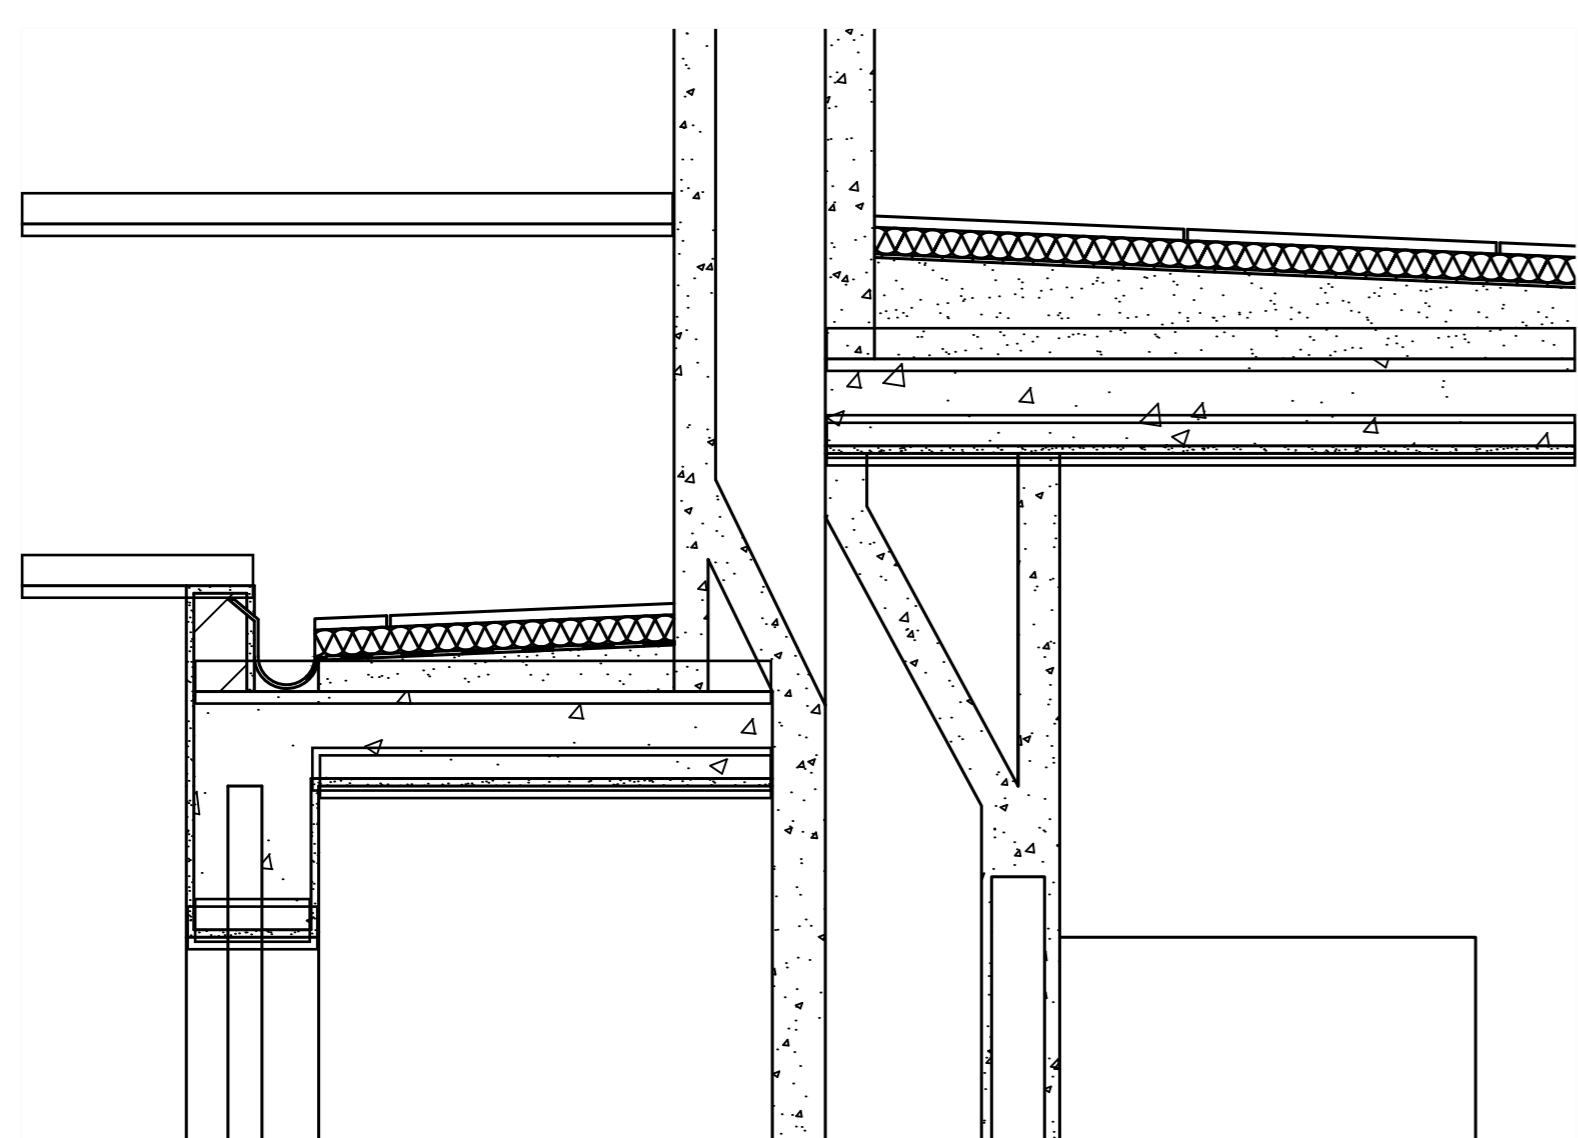


Detalhe da cobertura 1/20

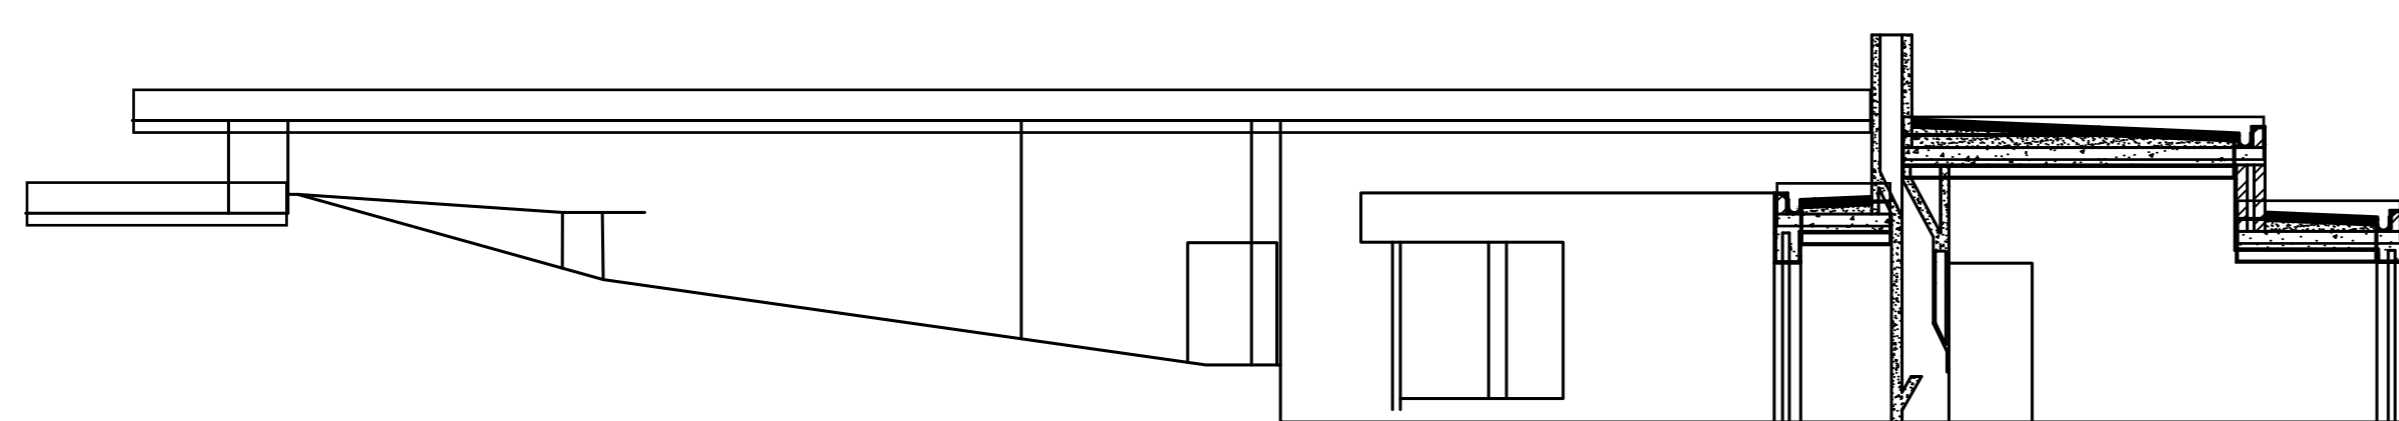

Corte AA 1/100

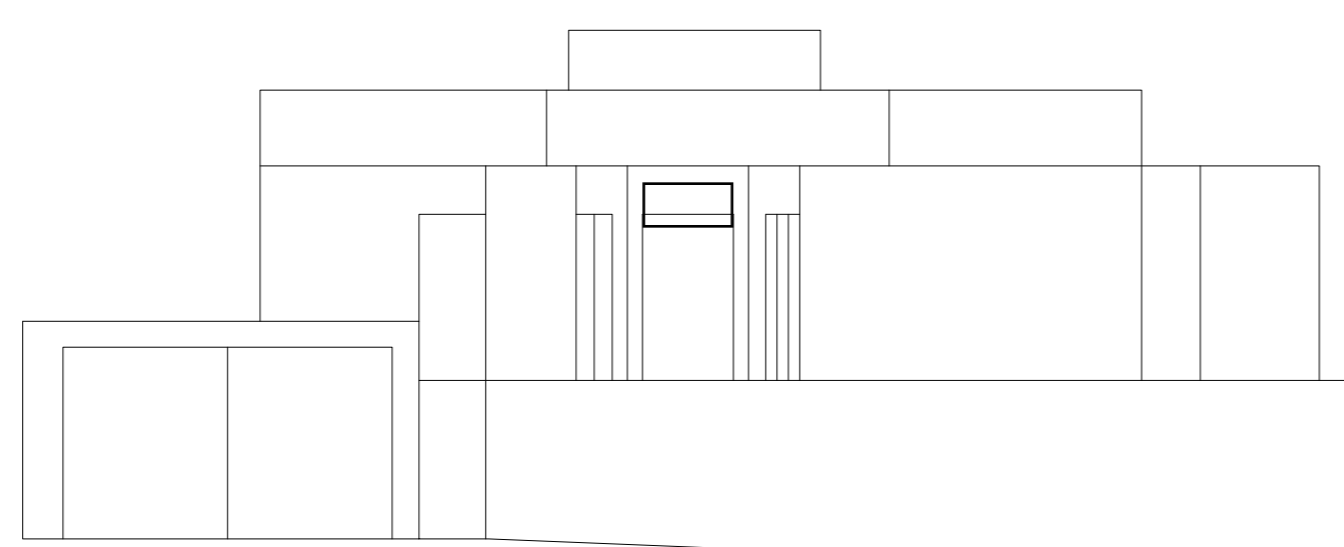

Alçado 1/100

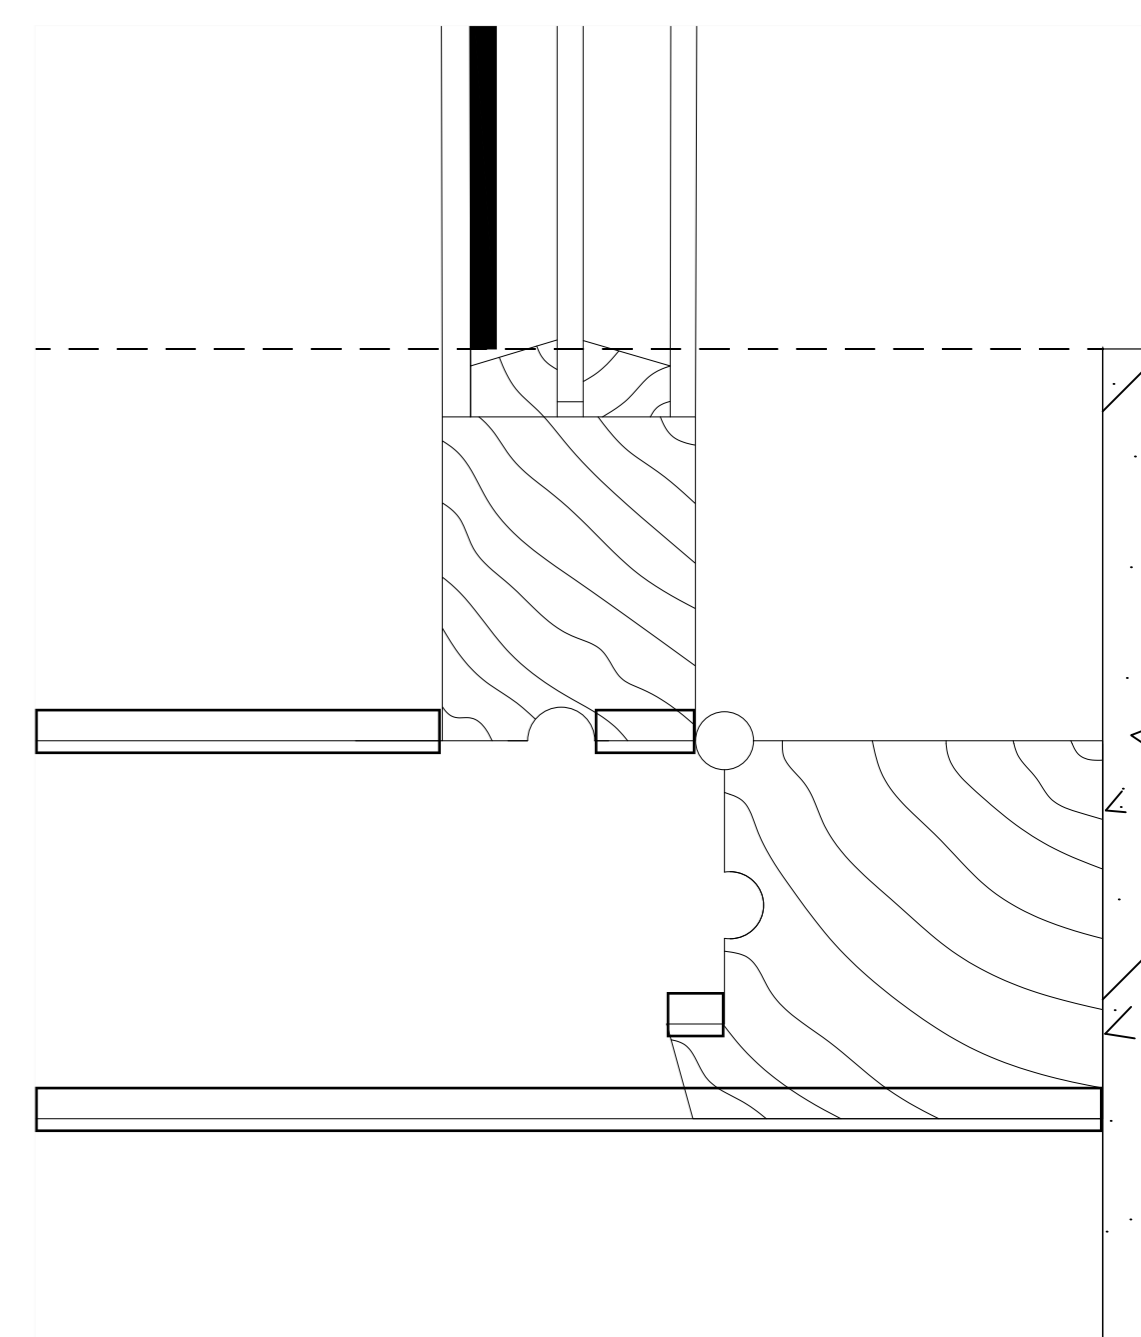

Detalhe janela 1/1