




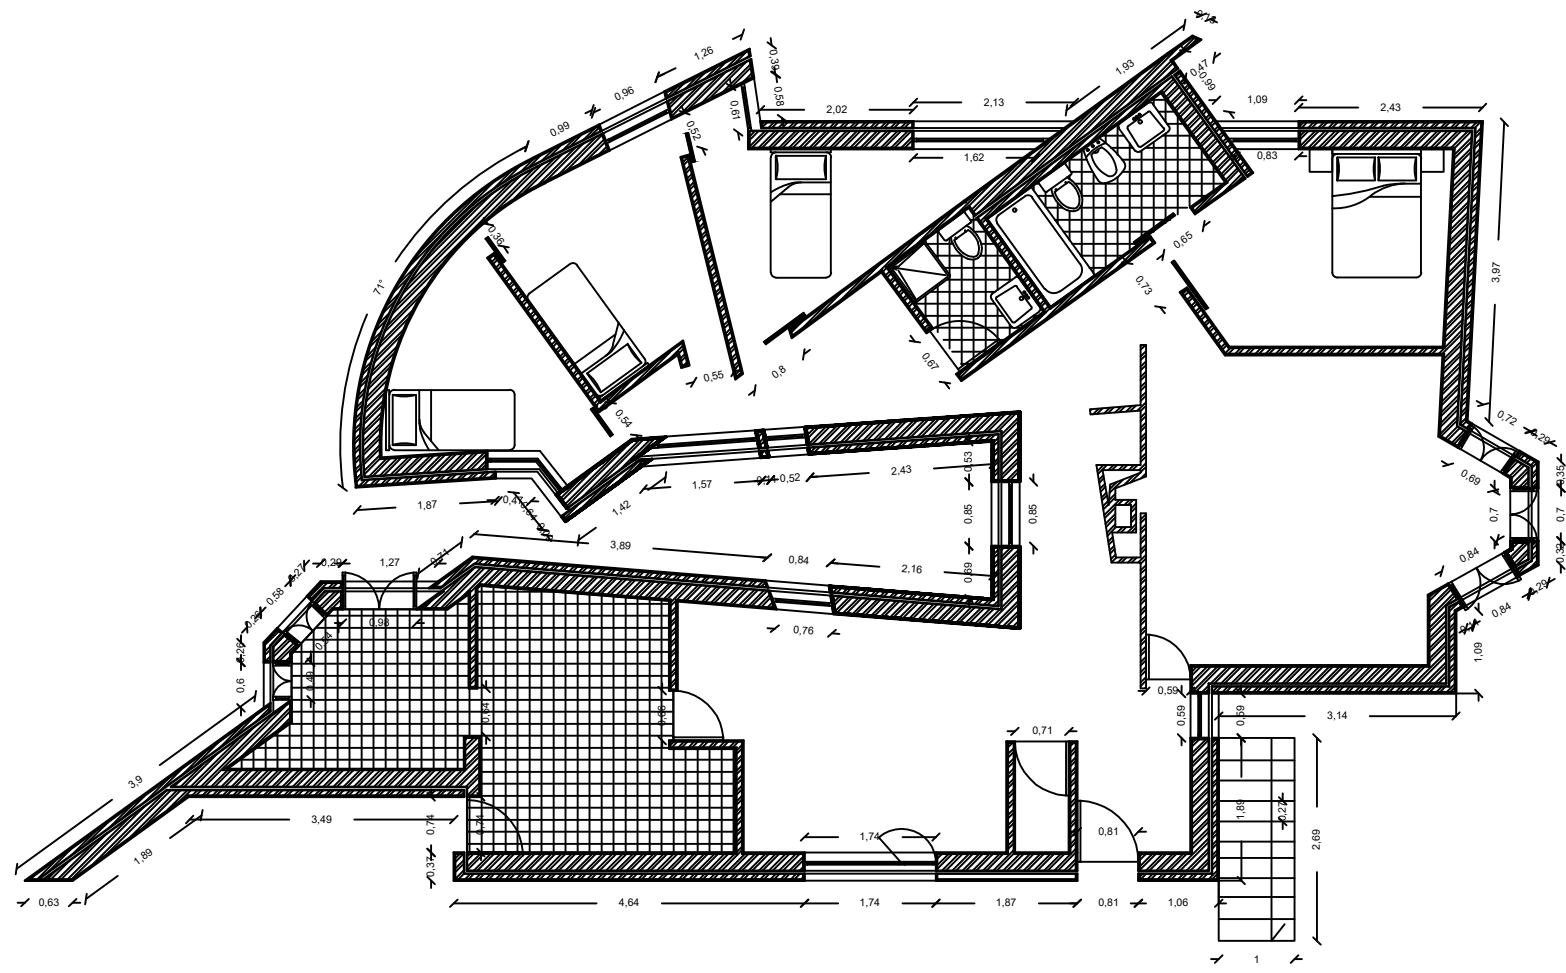


Planta de Cotas - Esc 1/100

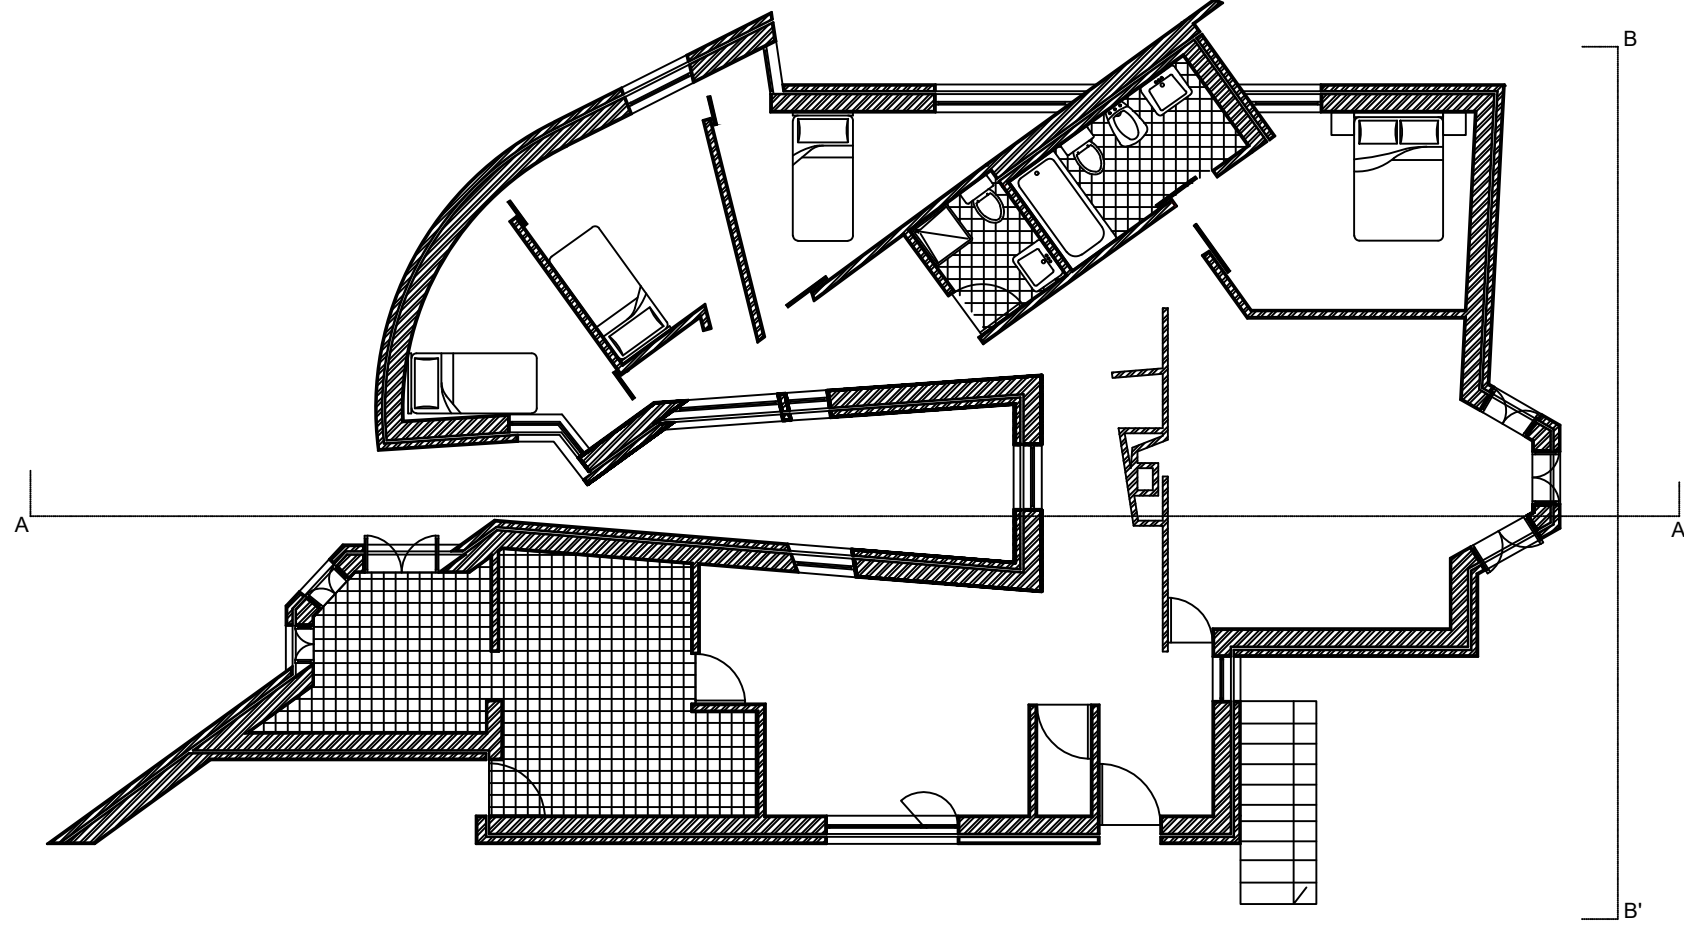


Planta - Esc 1/100

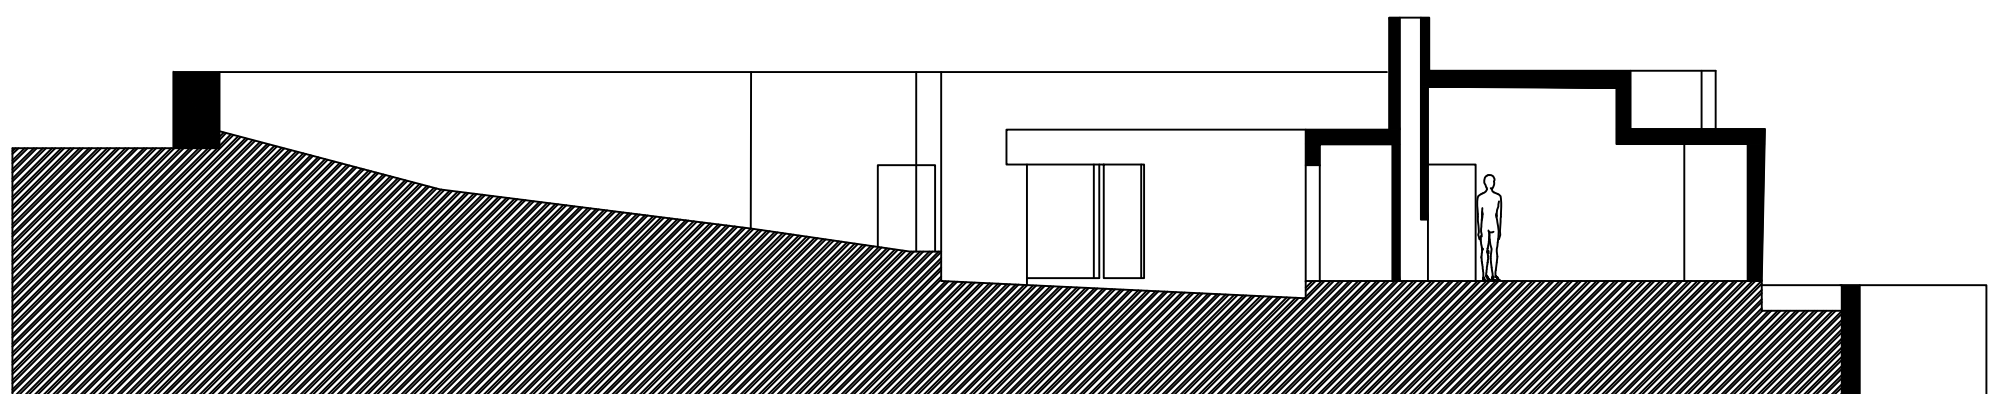


Corte AA' - Esc 1/100

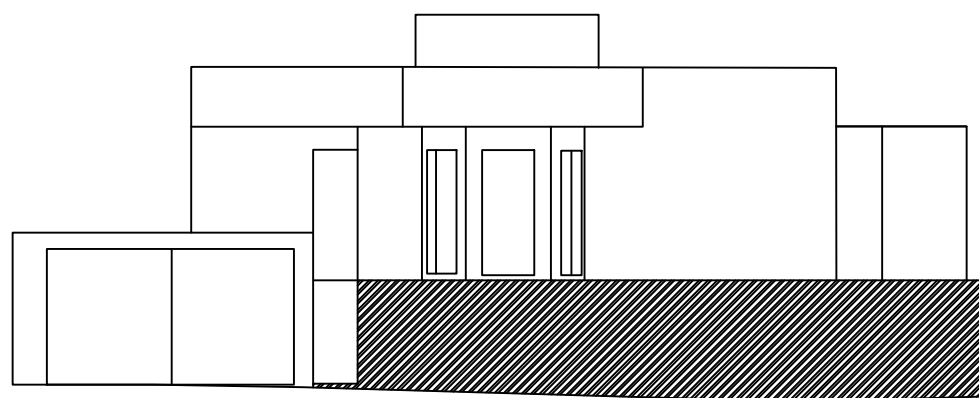


Alçado BB' - Esc 1/100

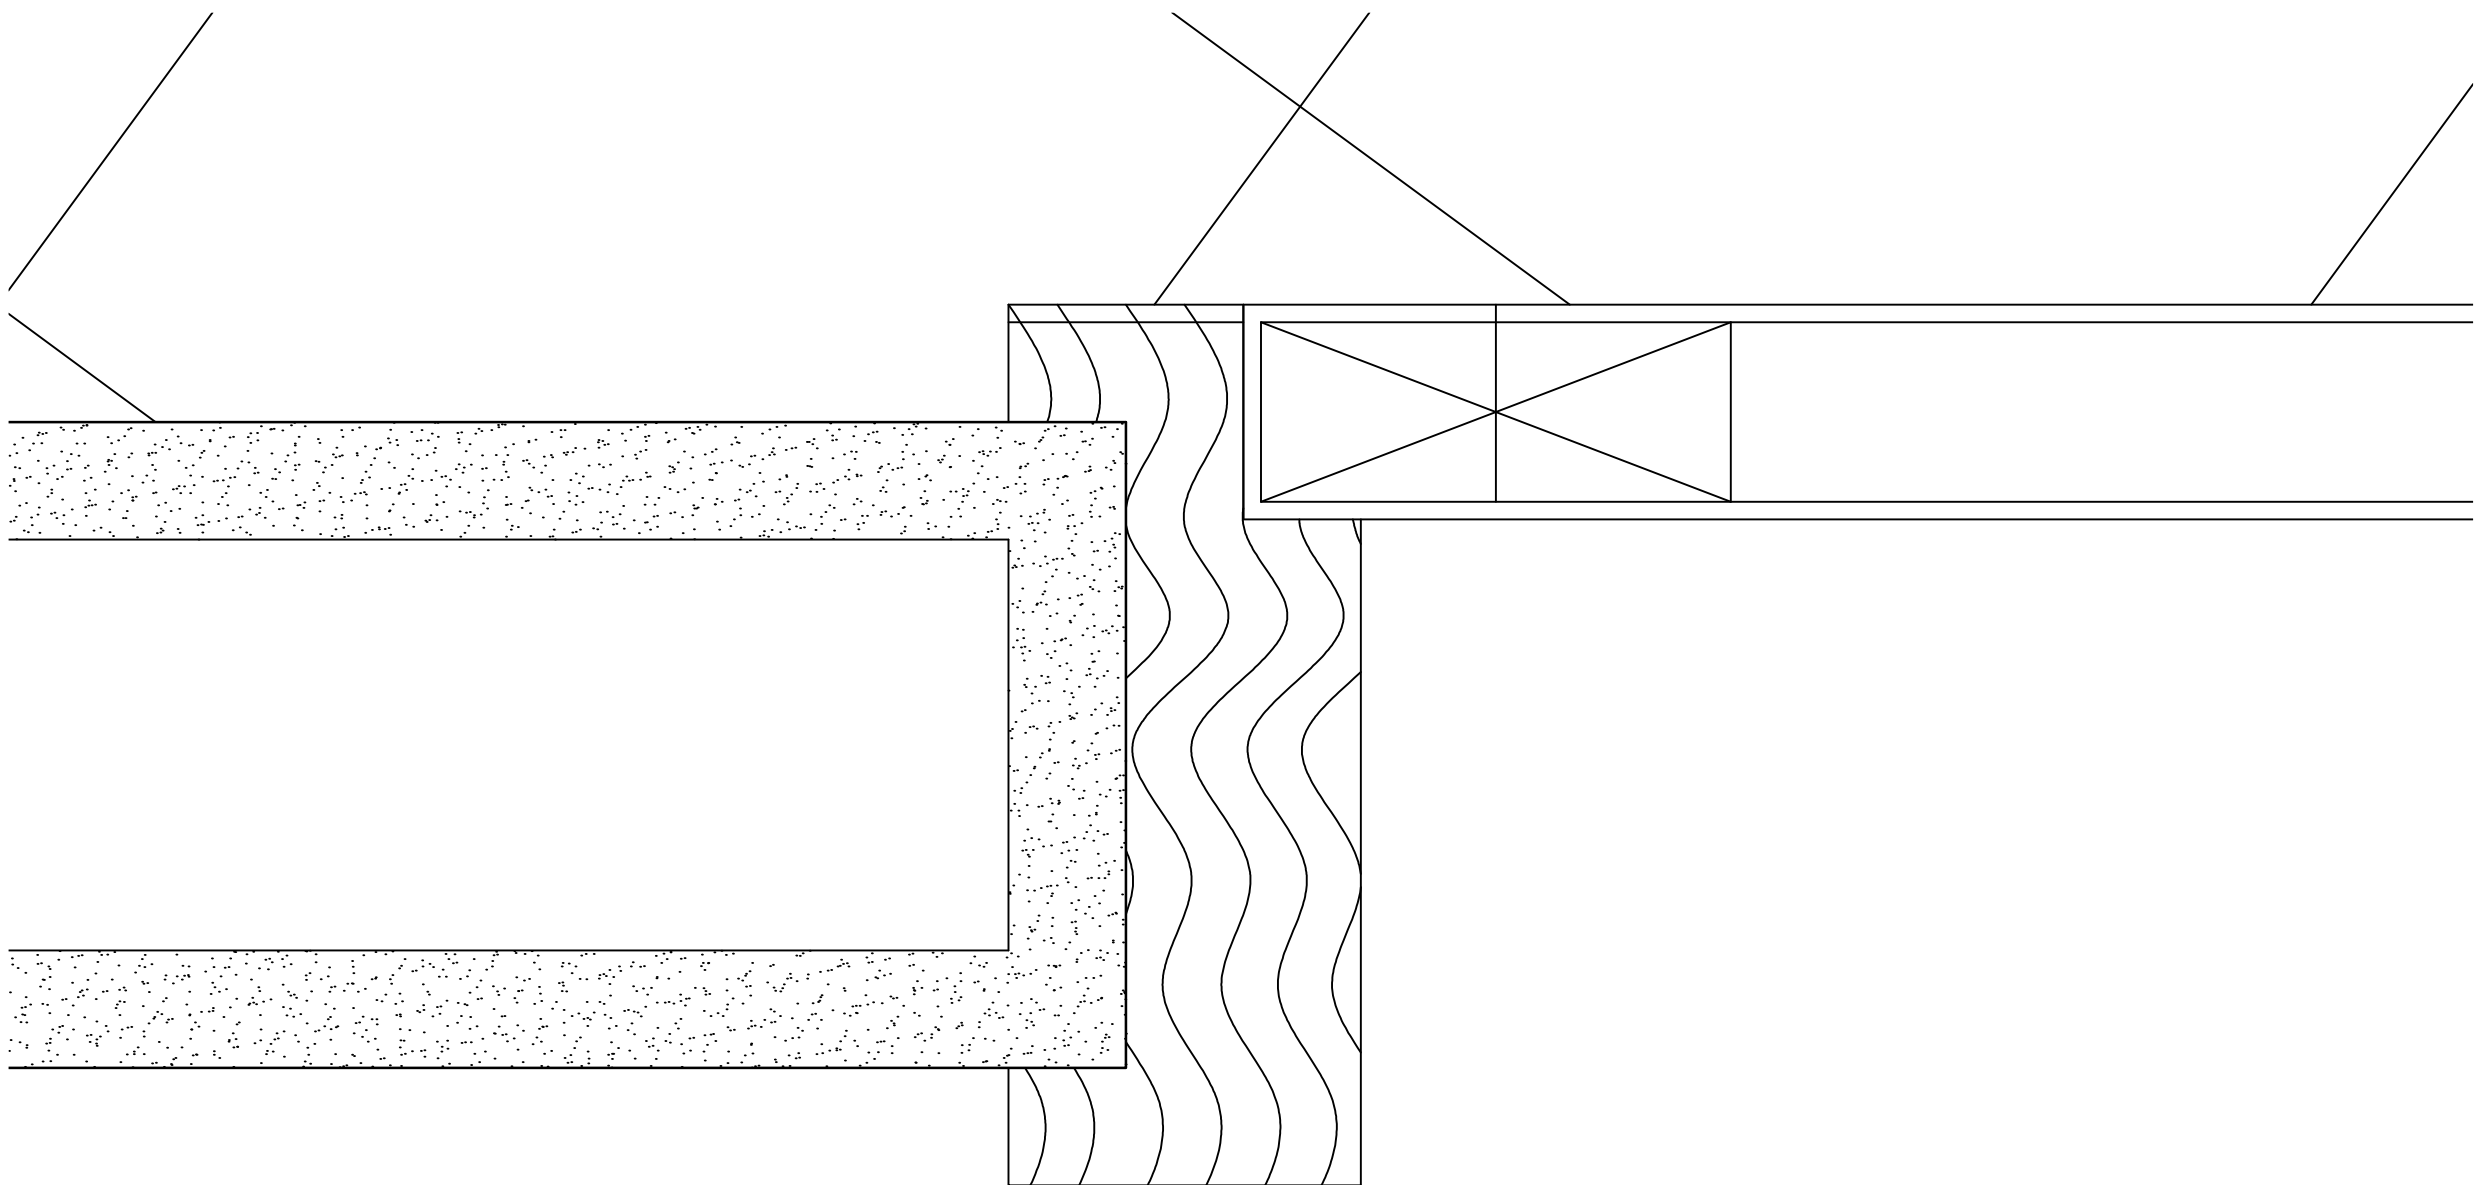


Nó 1 - Esc 1/1

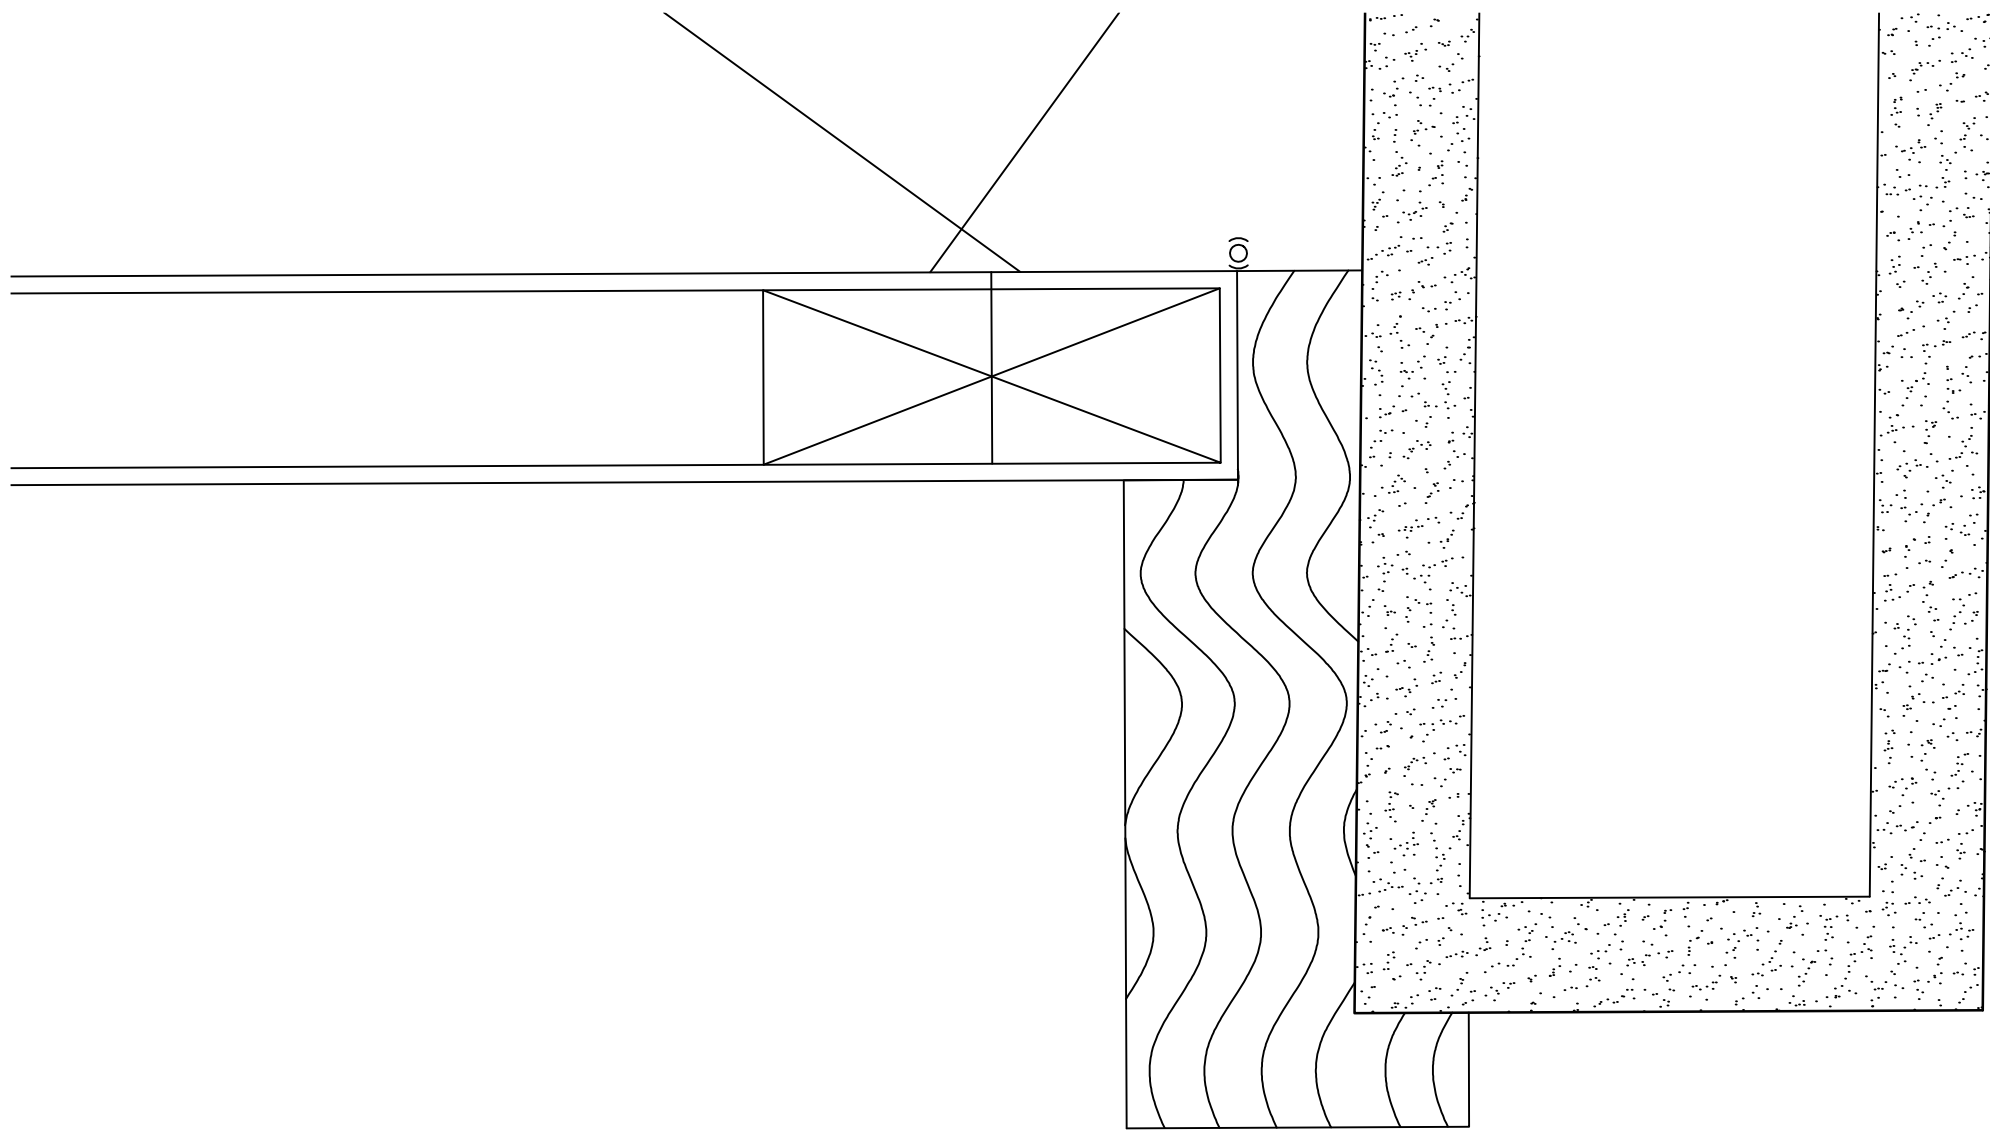

Nó 2 - Esc 1/1

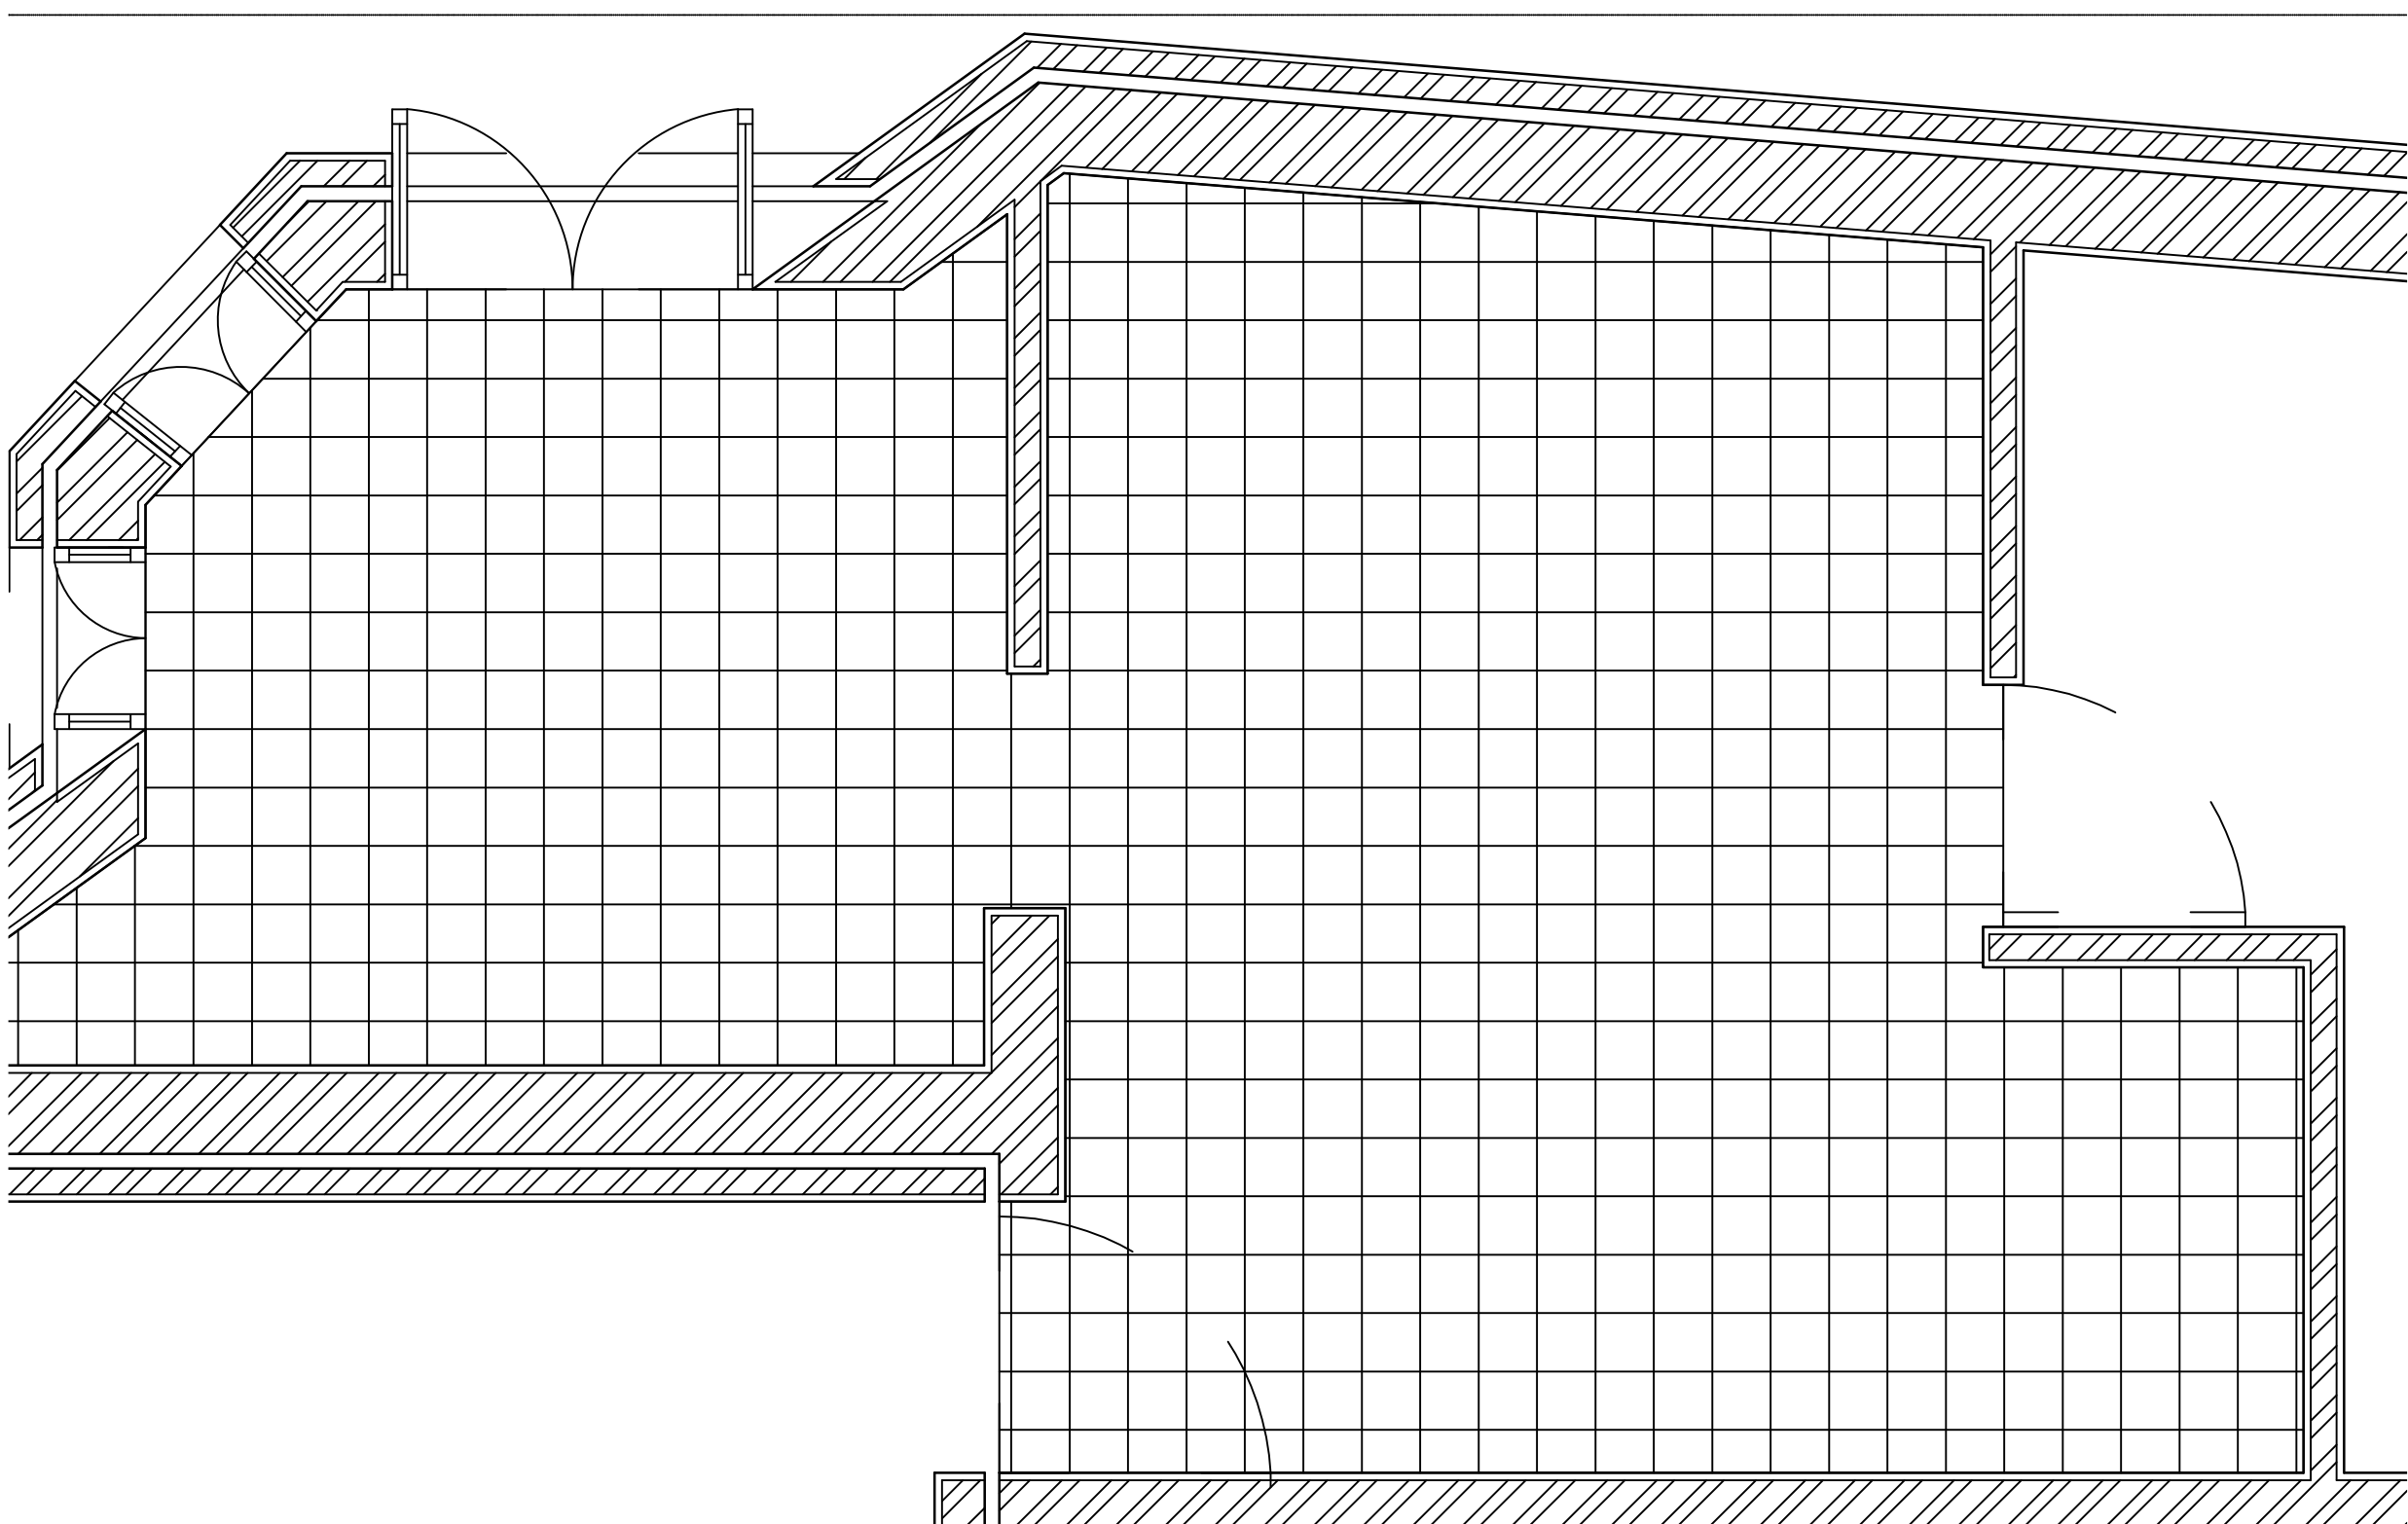

Pormenor da Casa de Banho - Esc 1/20

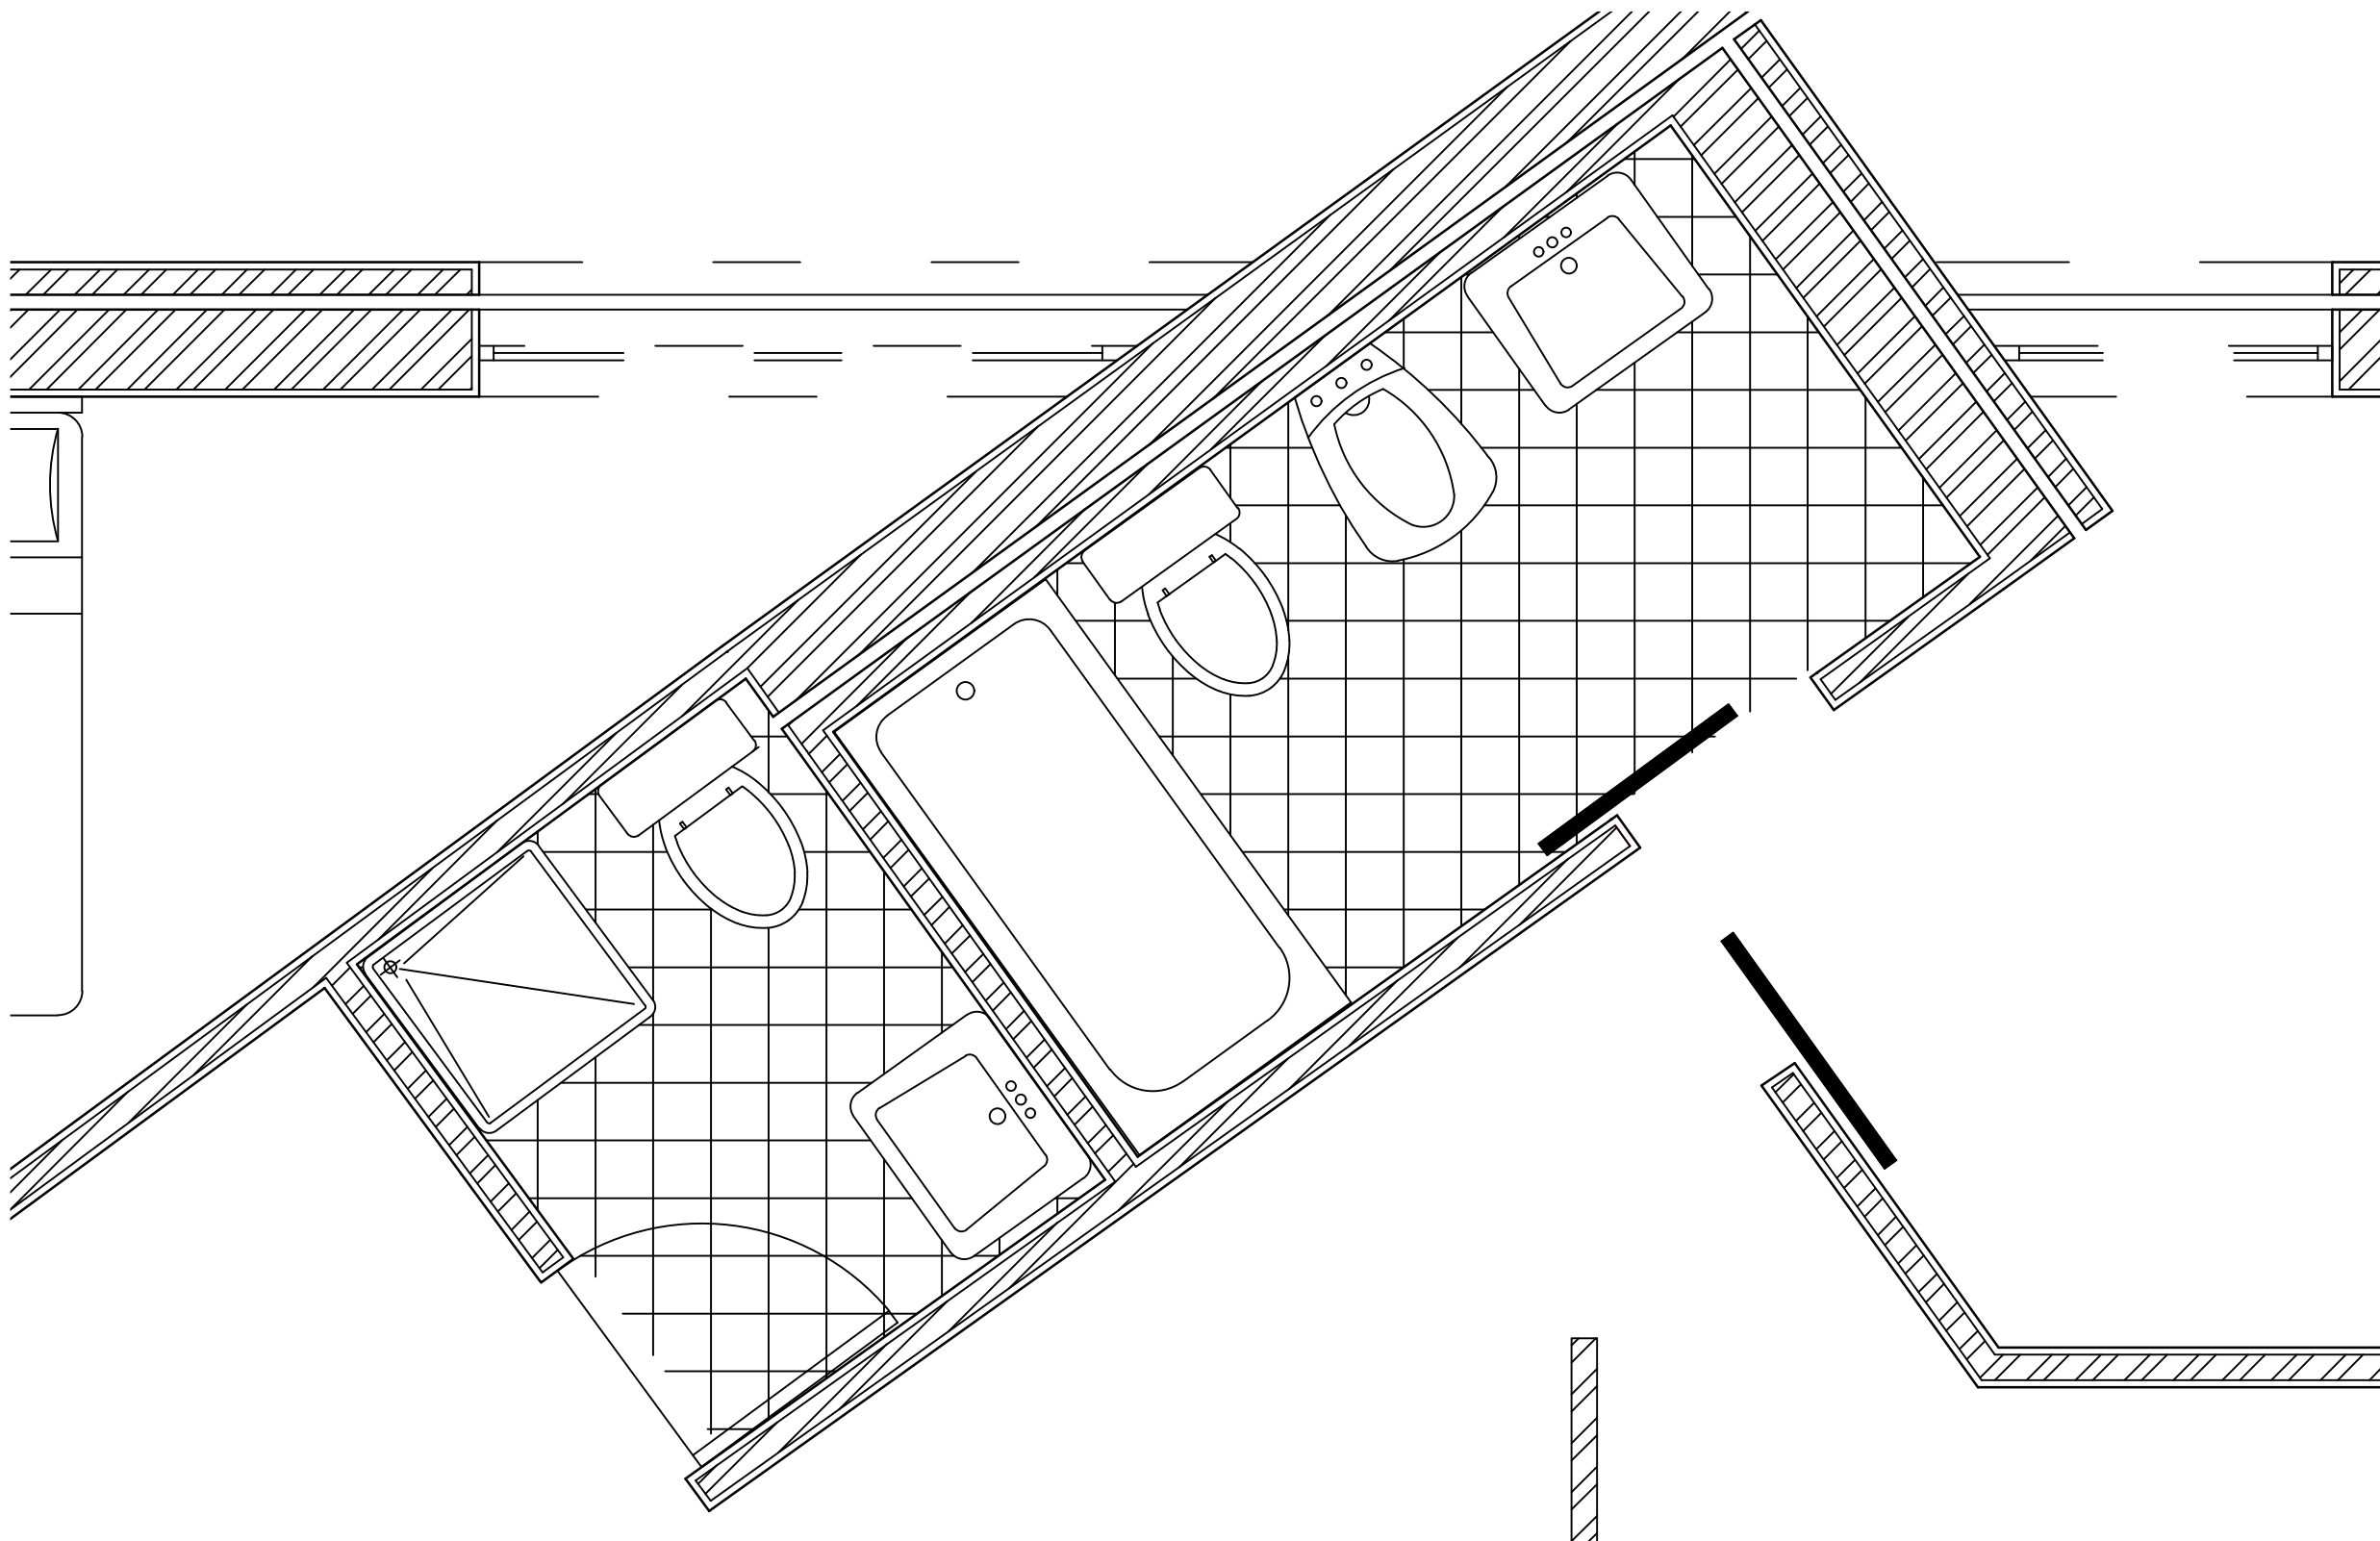

Pormenor da Cozinha - Esc 1/50