



Casa AC | Alvaro Siza


Adelaide Pescatori - 20238014 - 2o Ano - Turma G - Representação digital

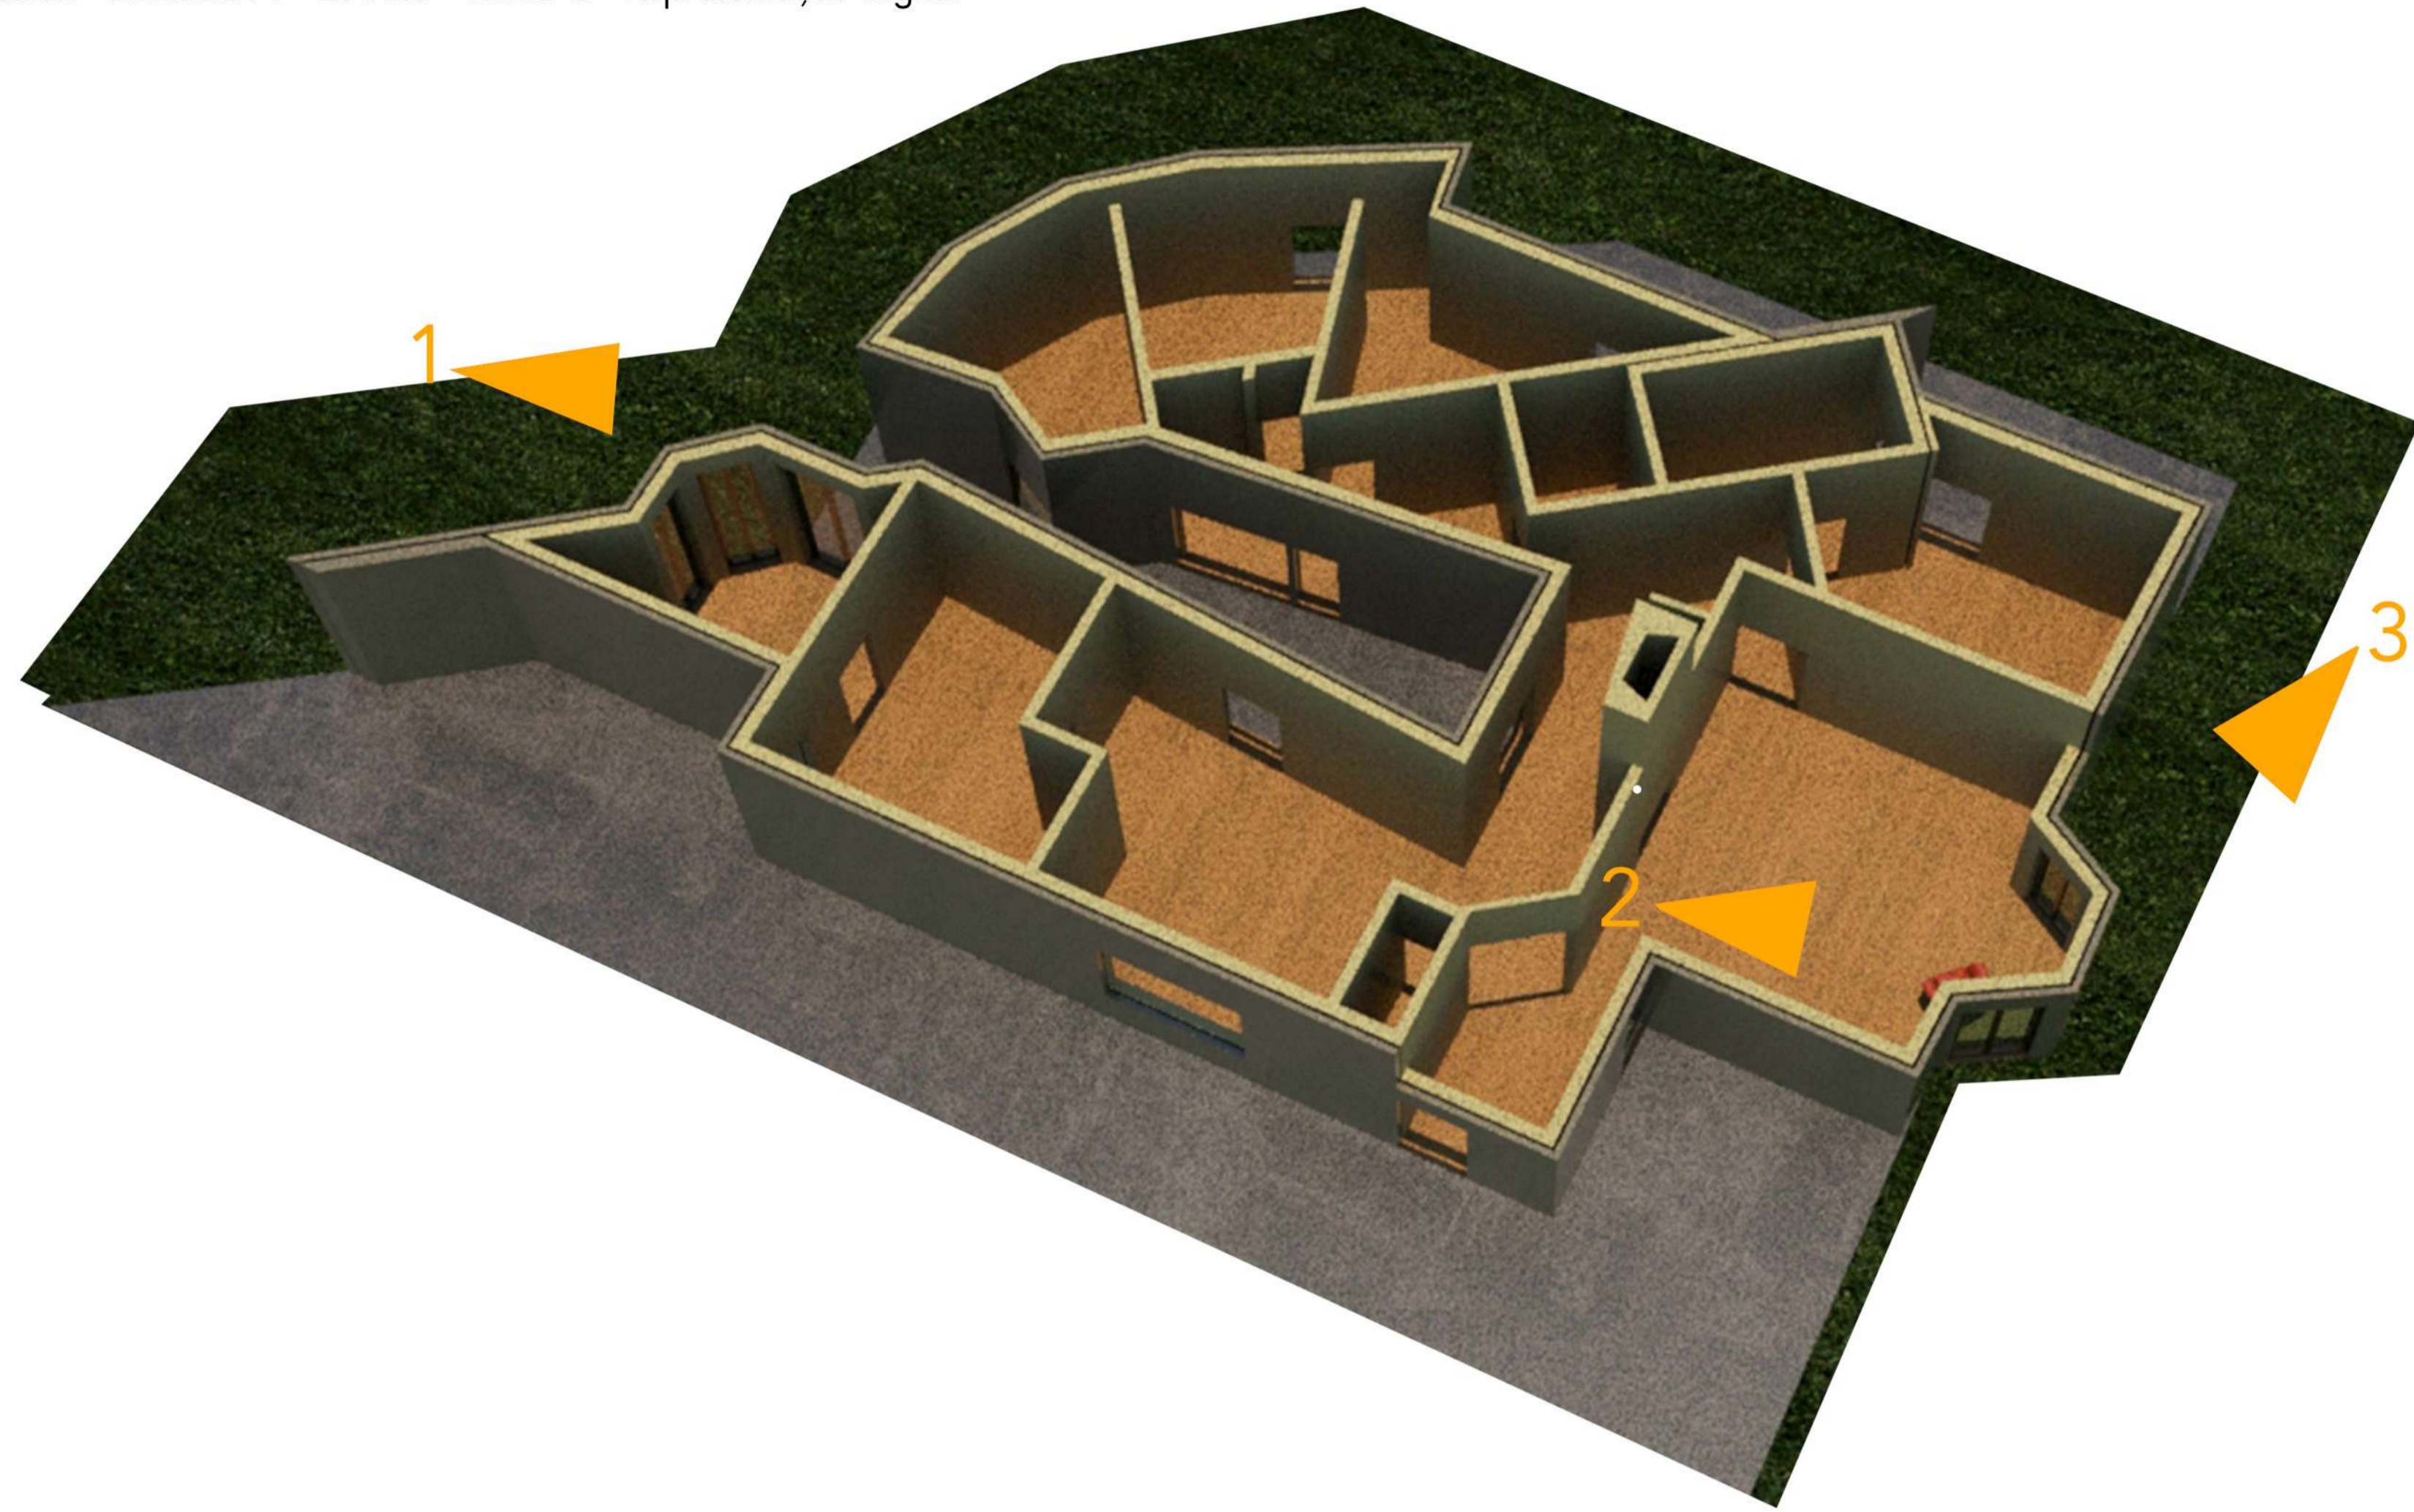


Floor plan 1:100

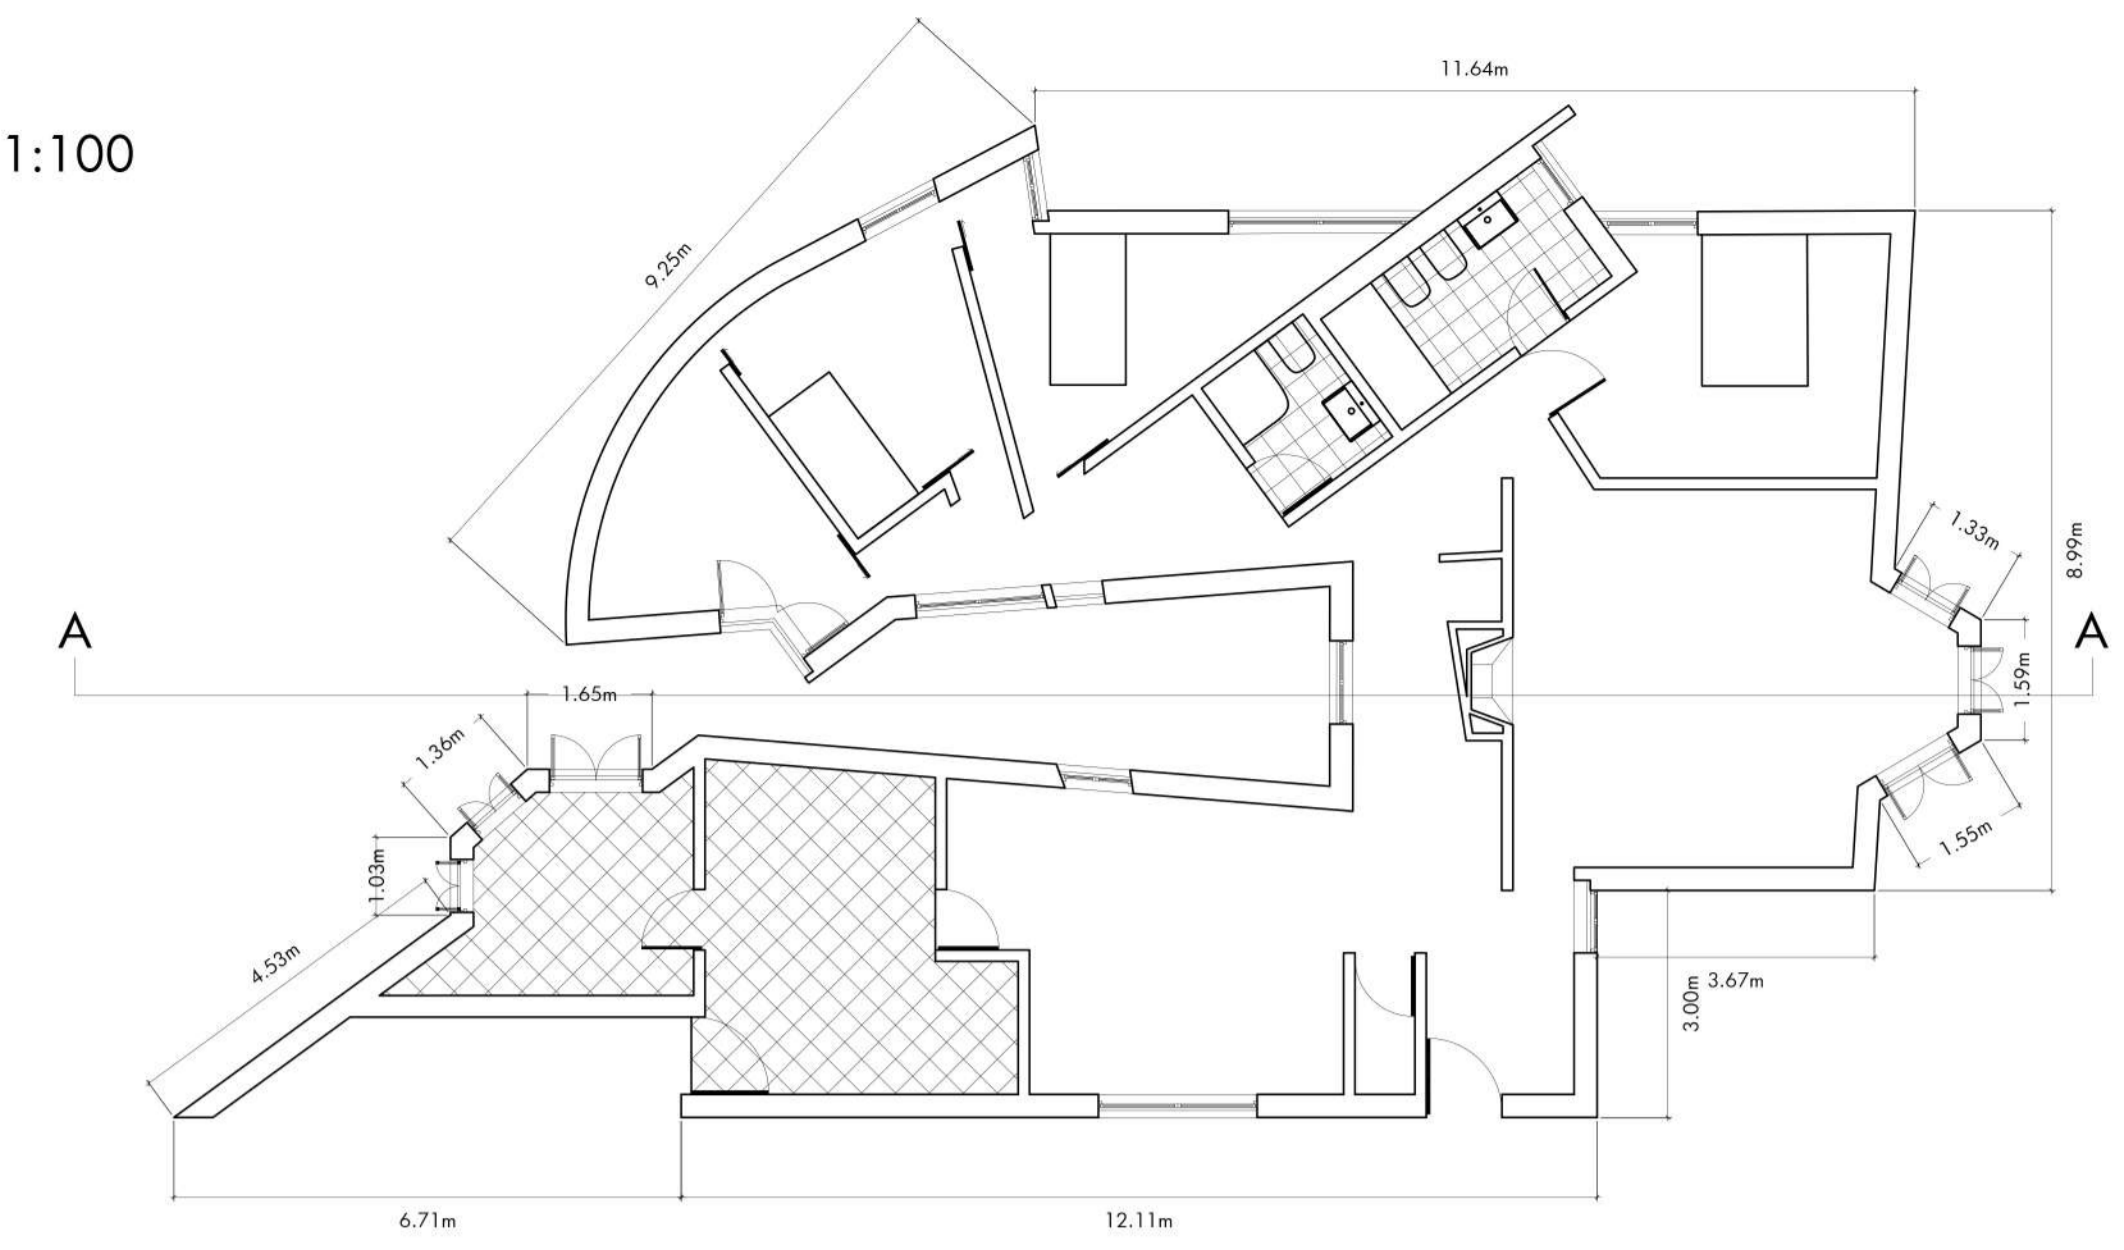


Section A-A 1:100

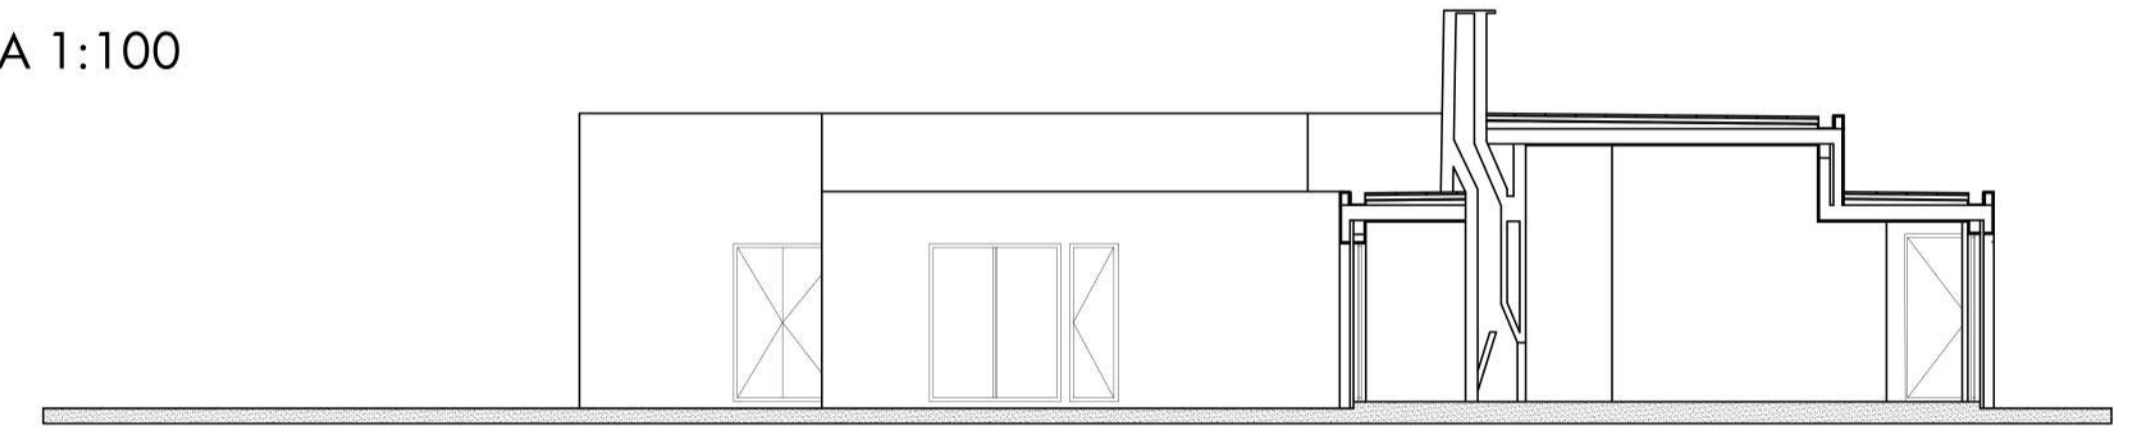

Elevation 1:100

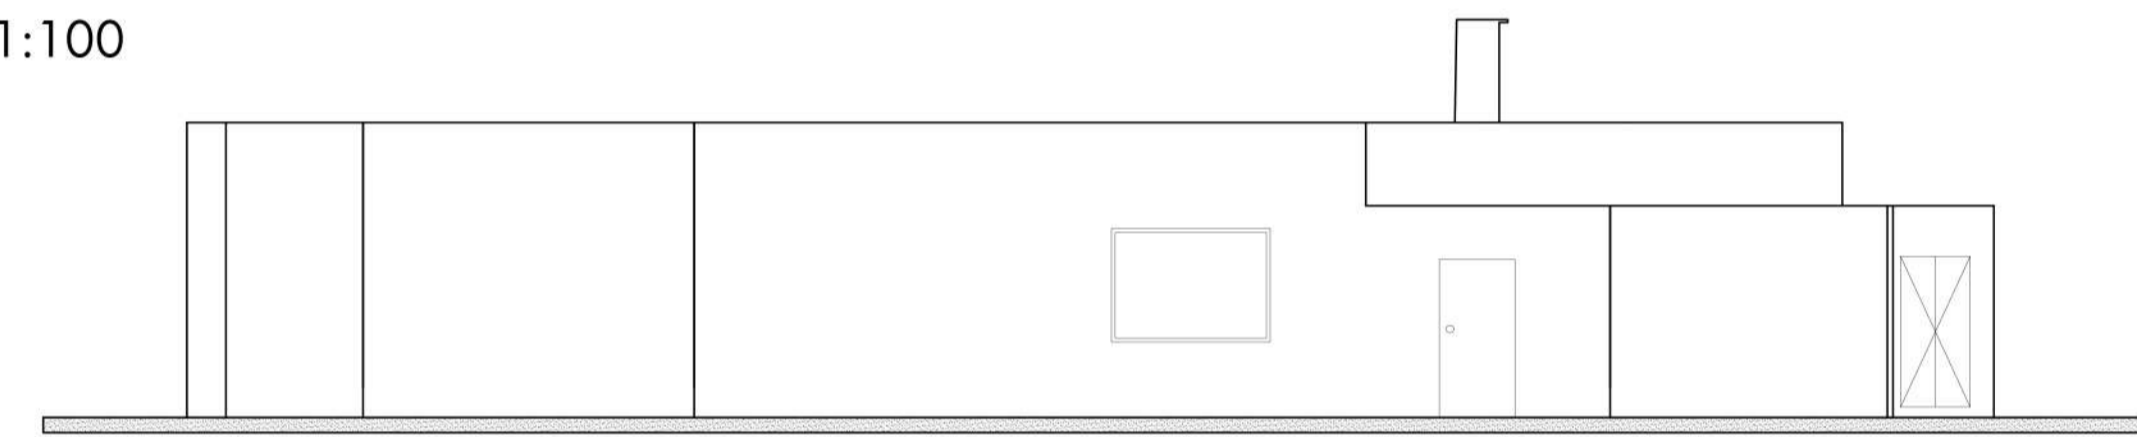

1

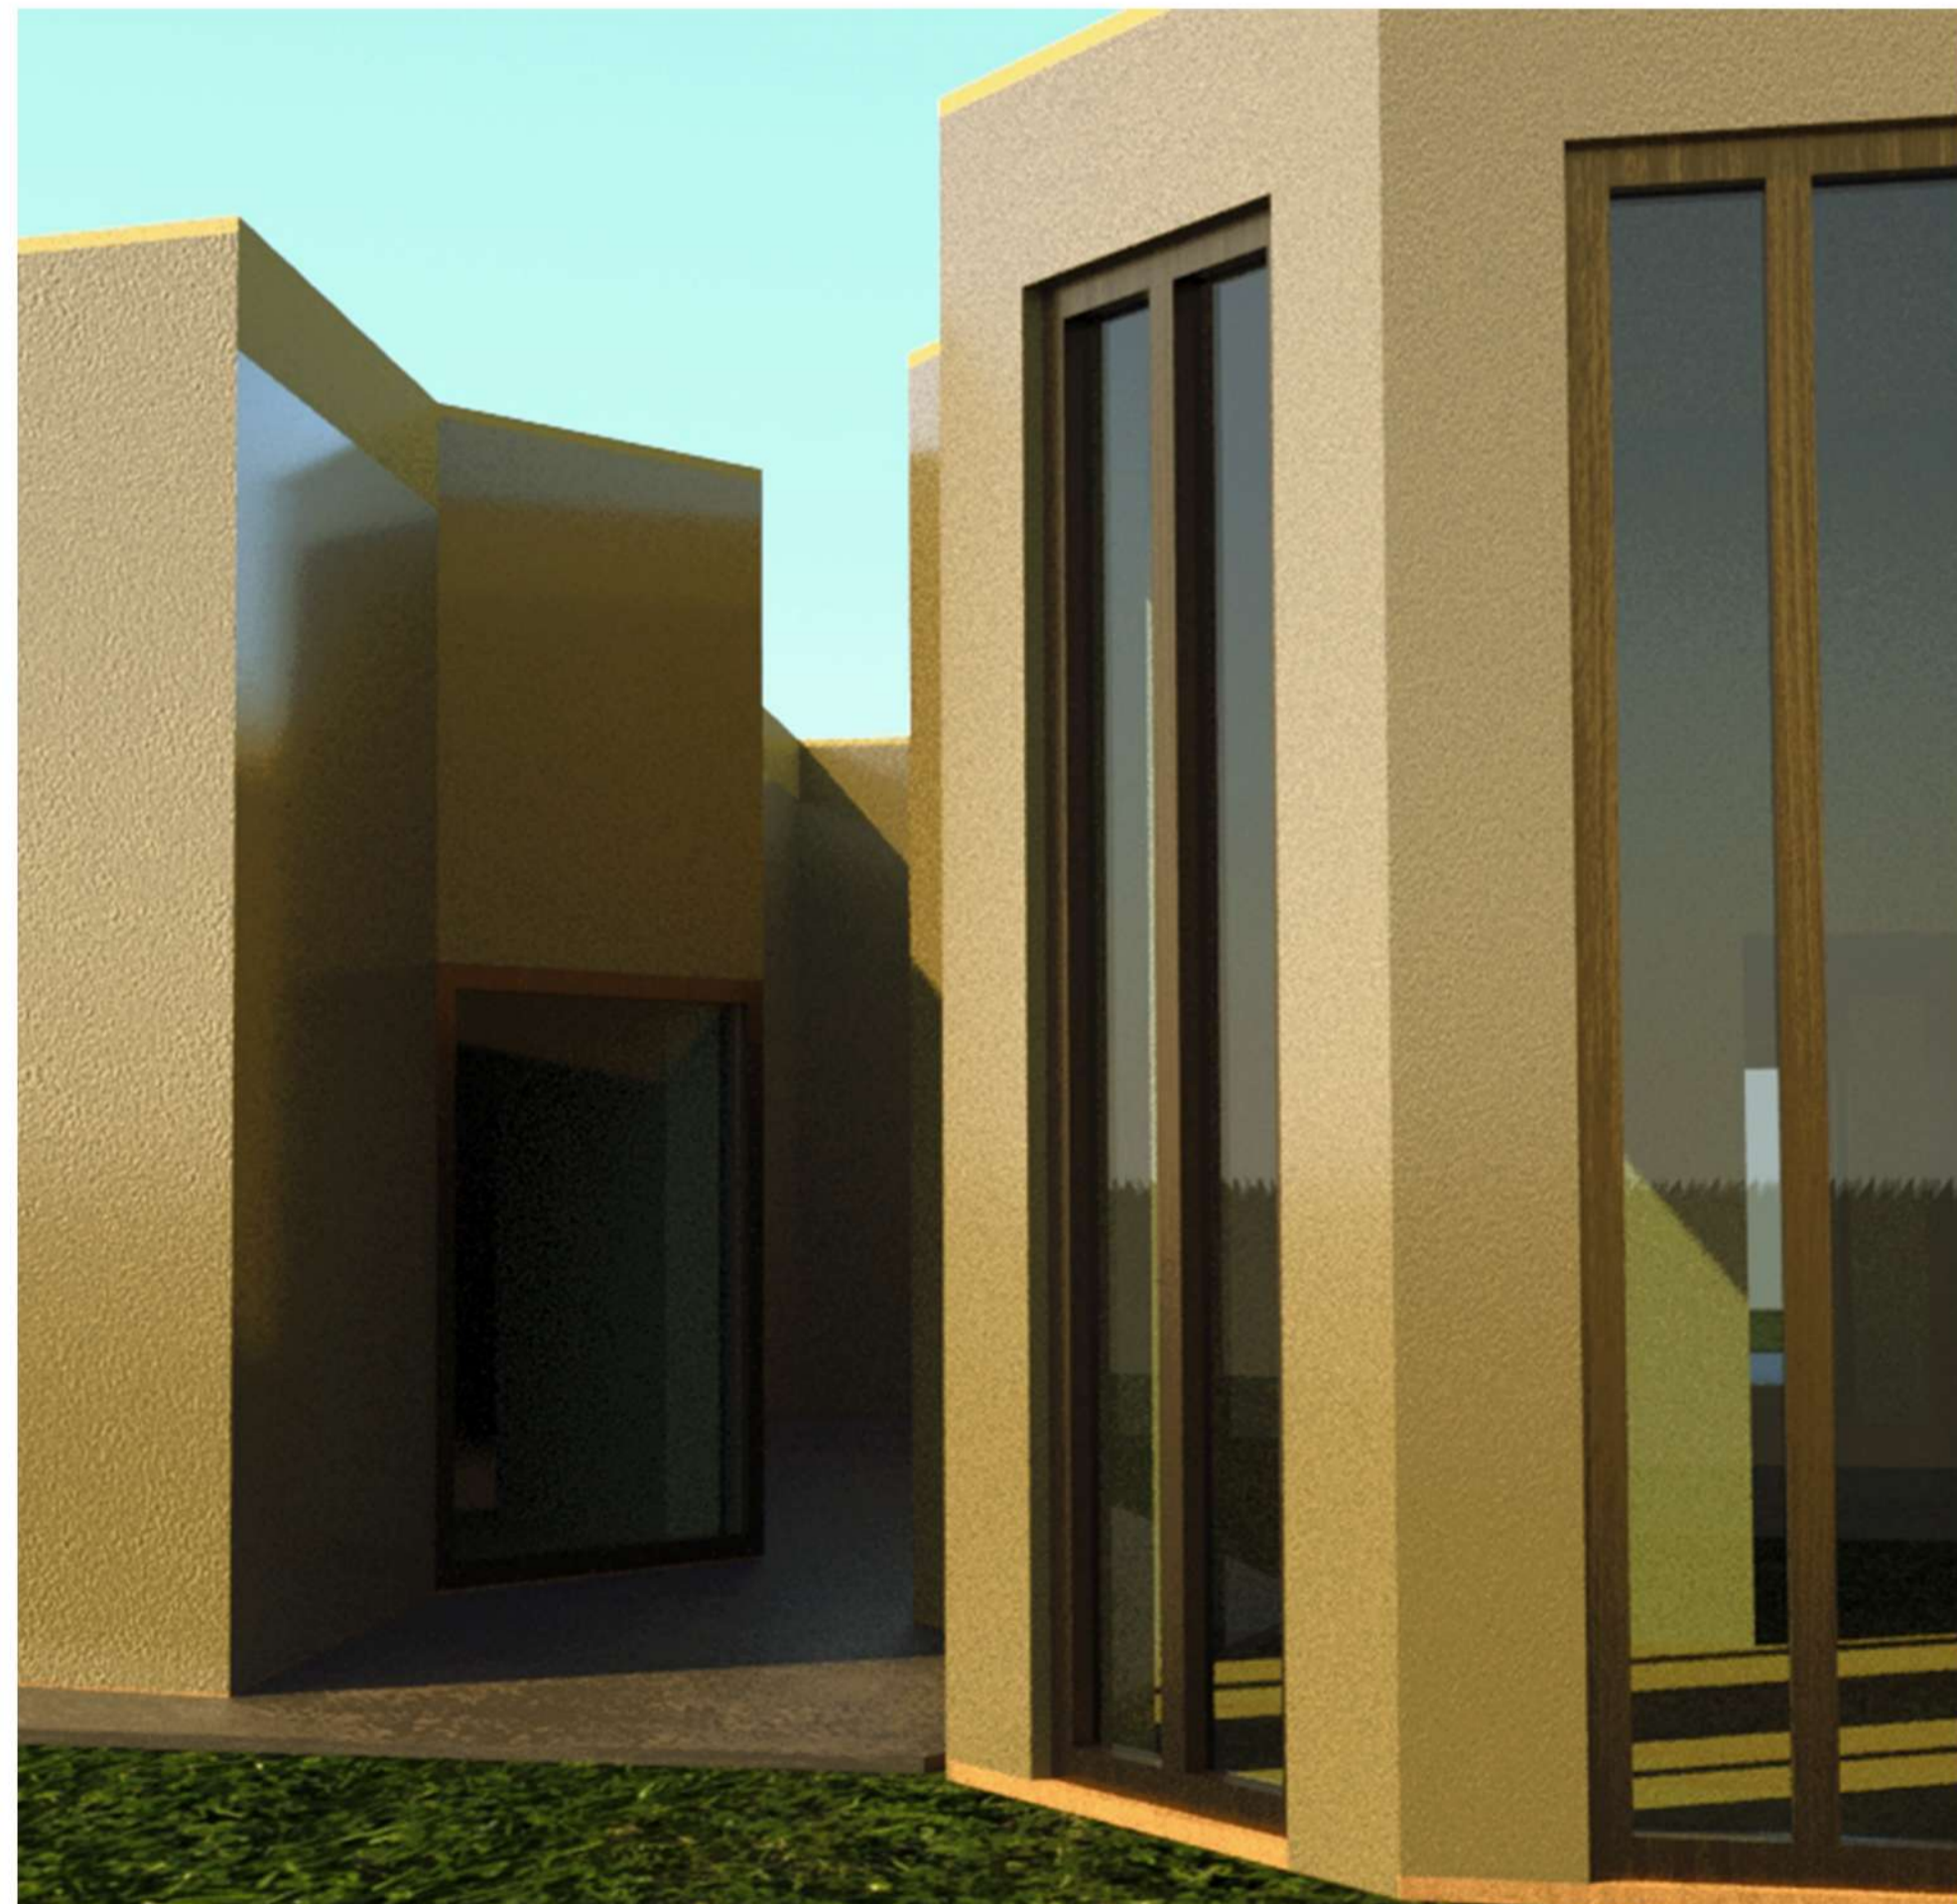

2



3

