


# CASA DE ANTÓNIO CARLOS SIZA

Representação Digital FAUL - 2º ANO 2023-2024


Laura Delfrate - N° 20238029 - TMARQ 2F

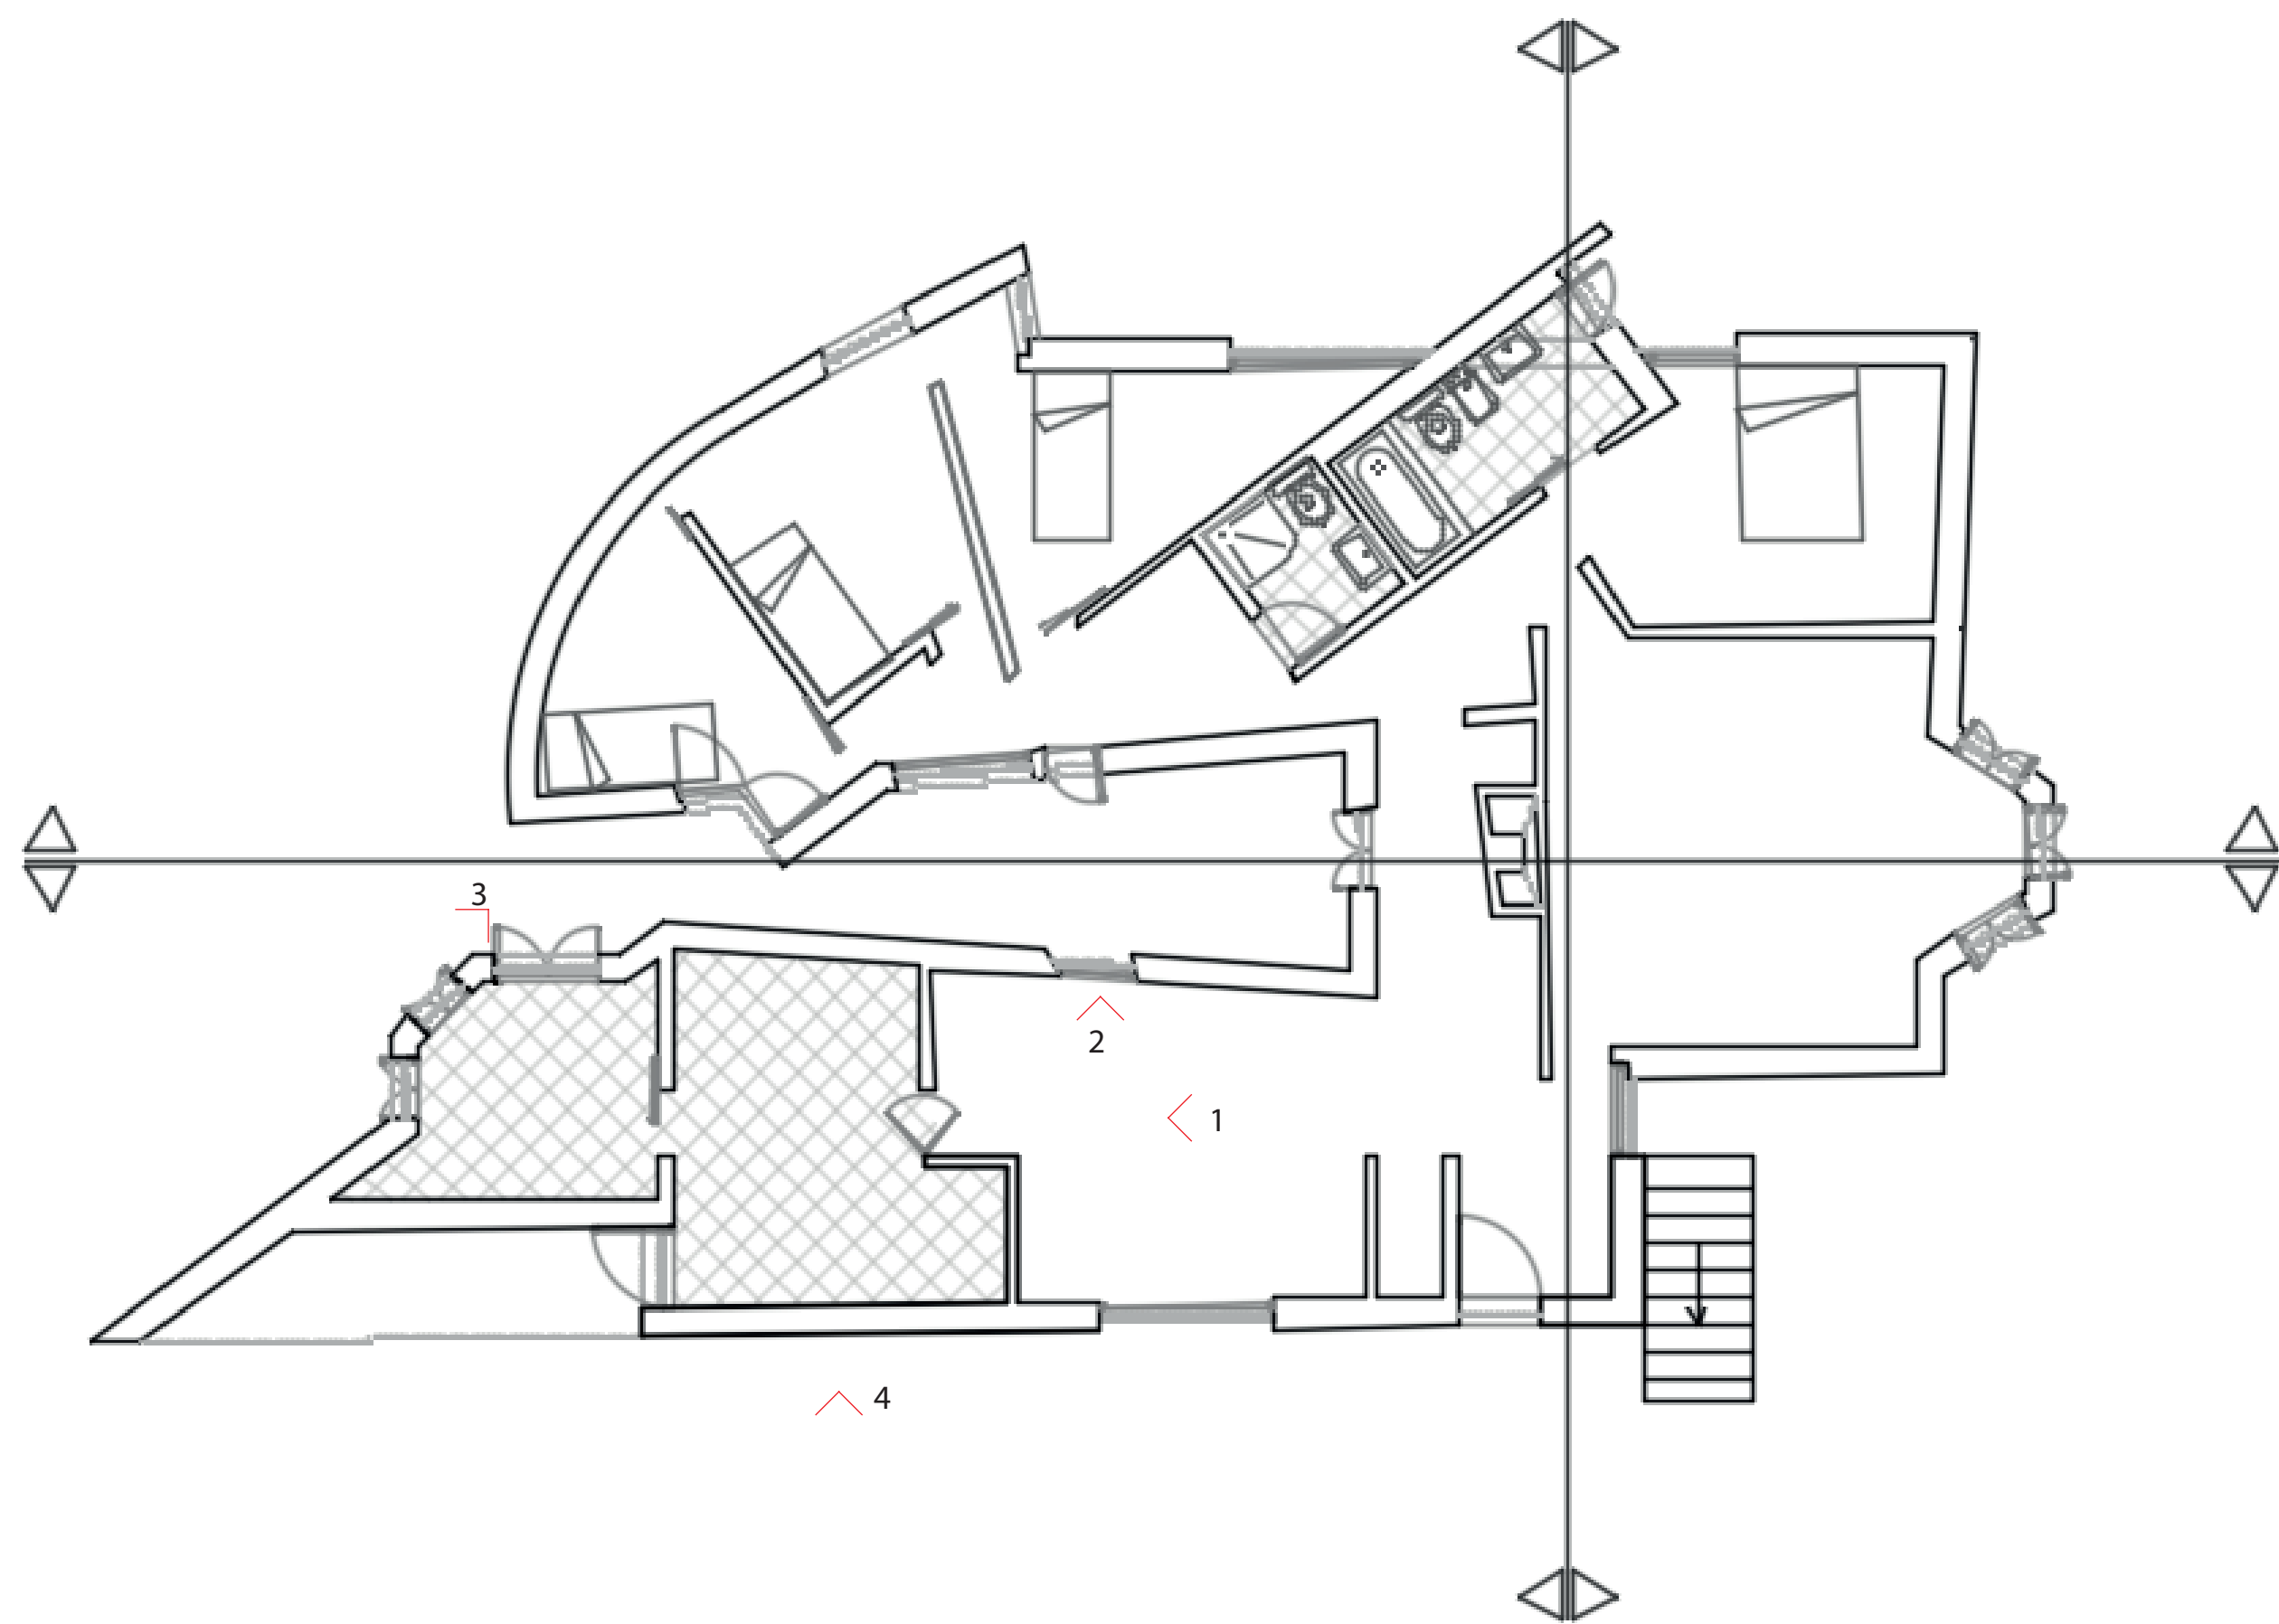


Planta 1/100




Vista 1

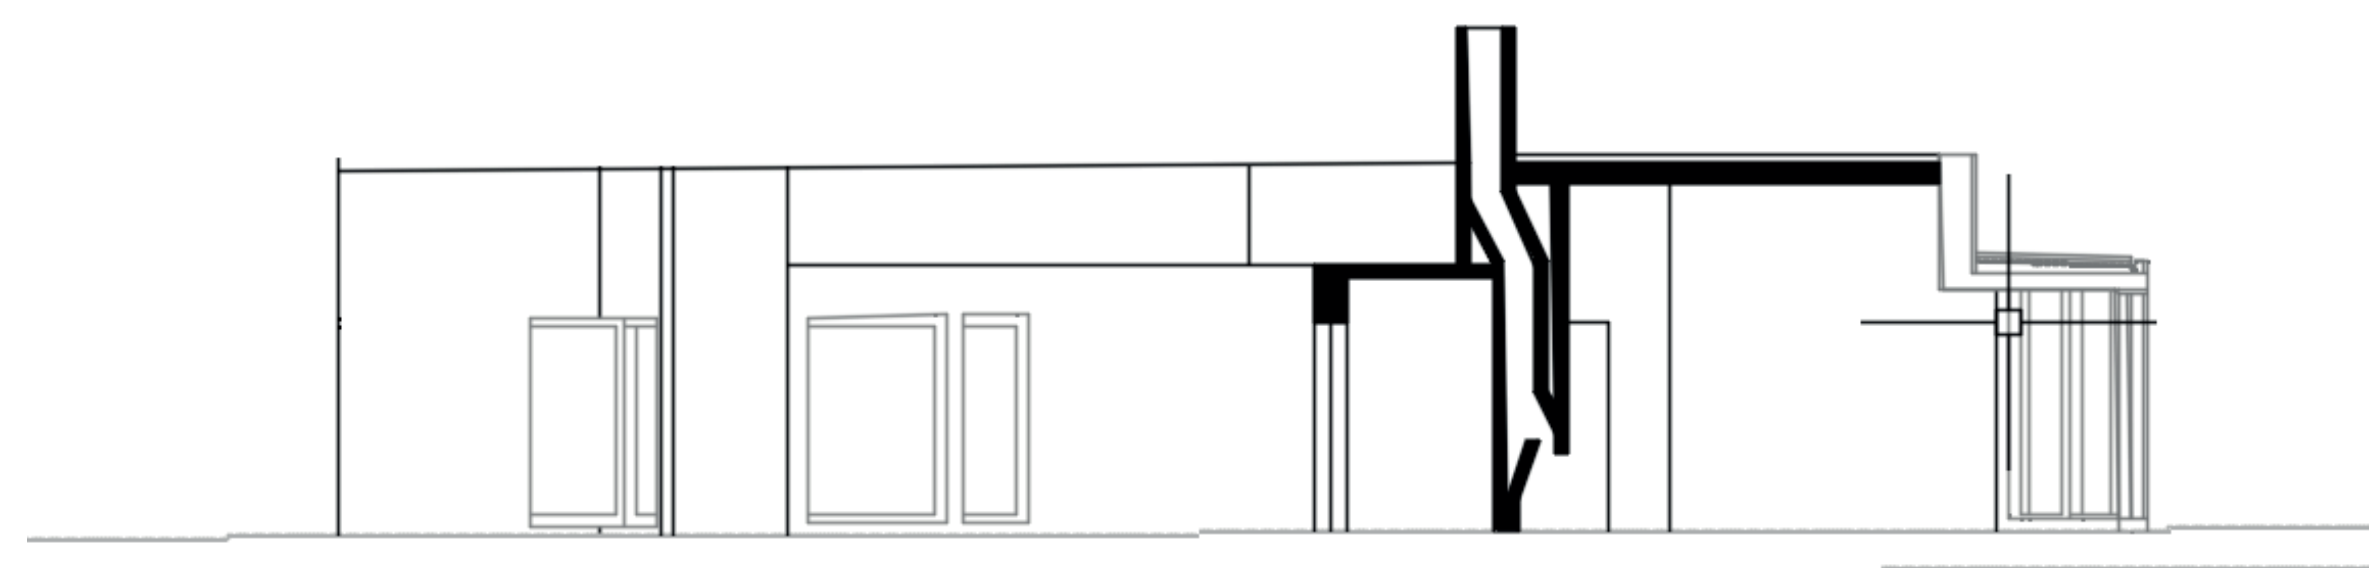


Corte Longitudinale 1/100

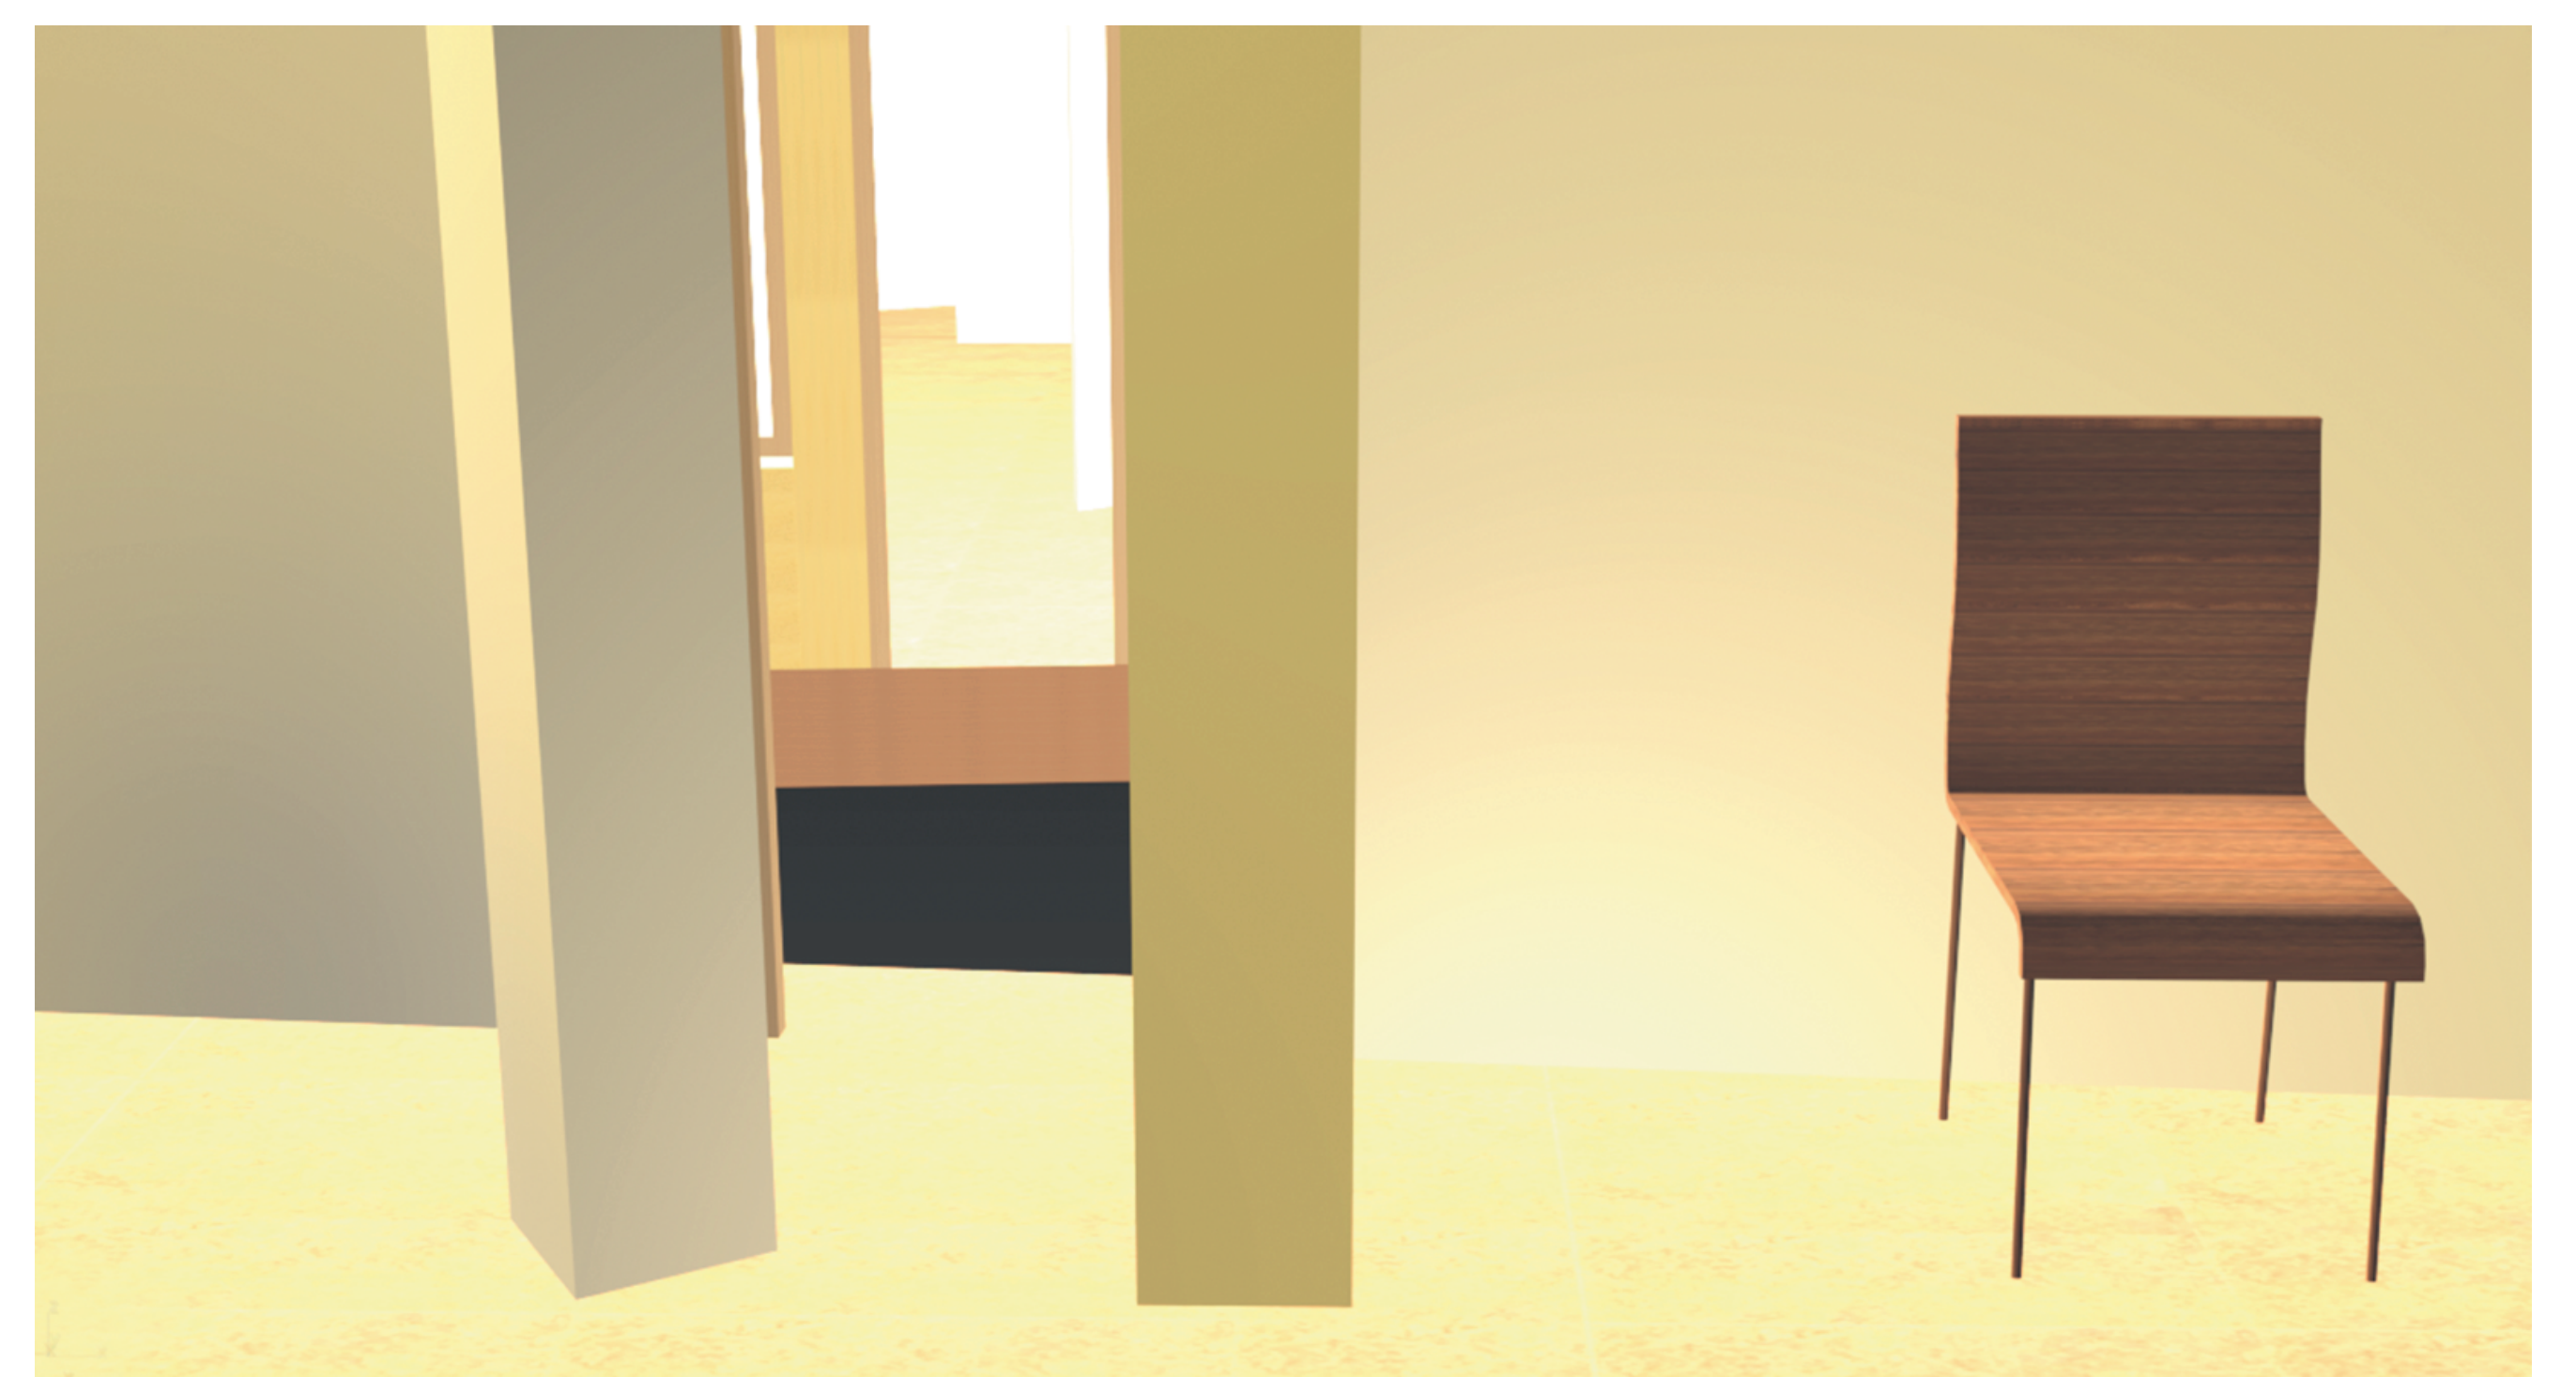


Vista 2

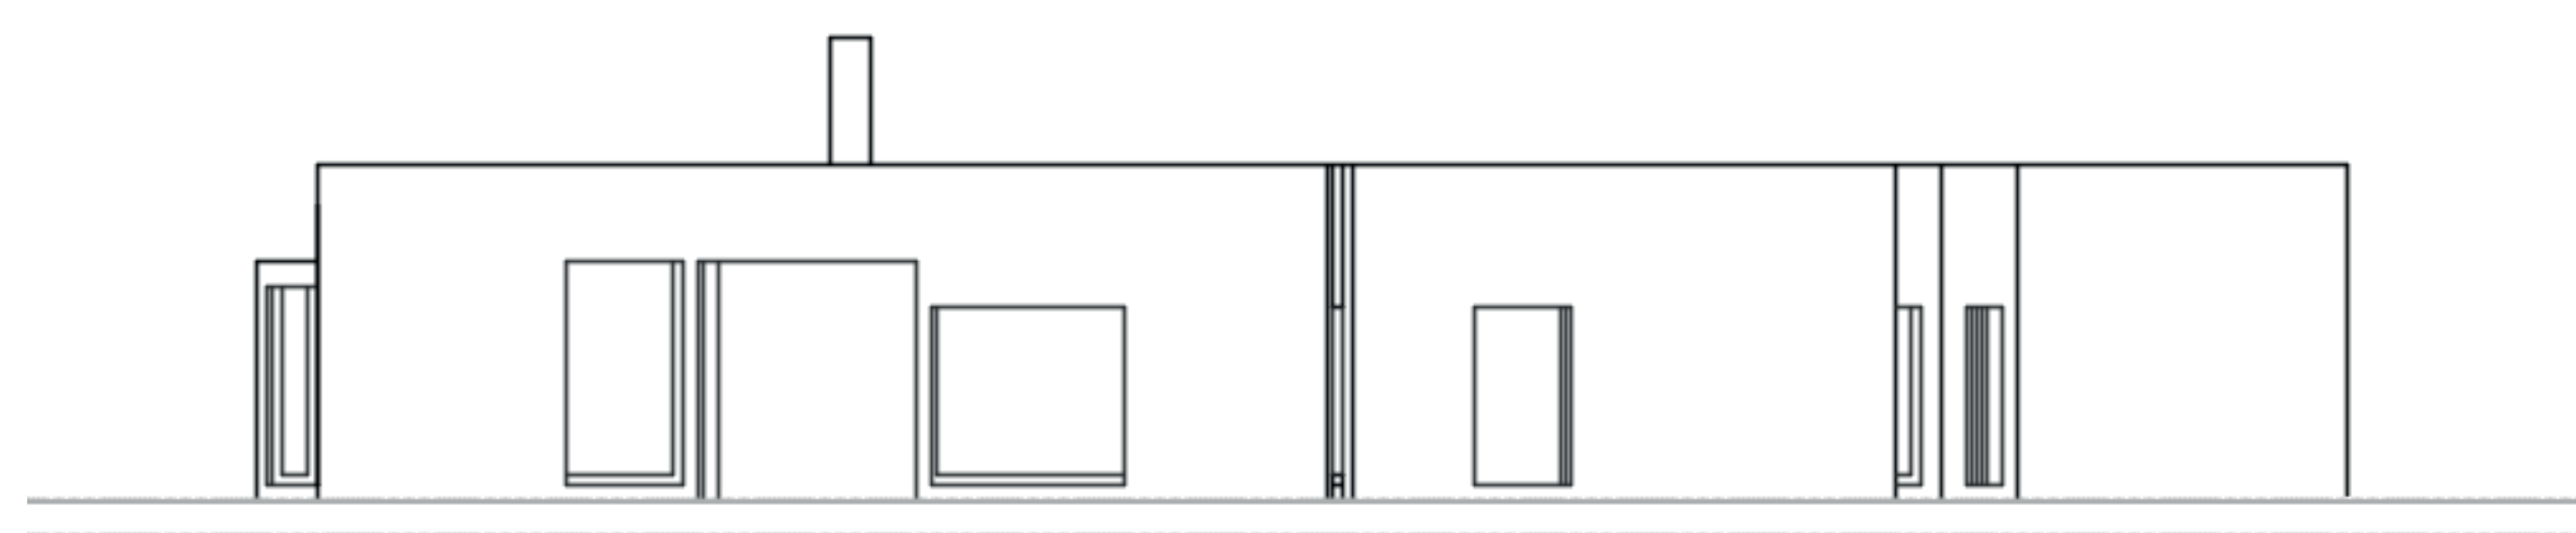

Alçado Nordeste 1/100

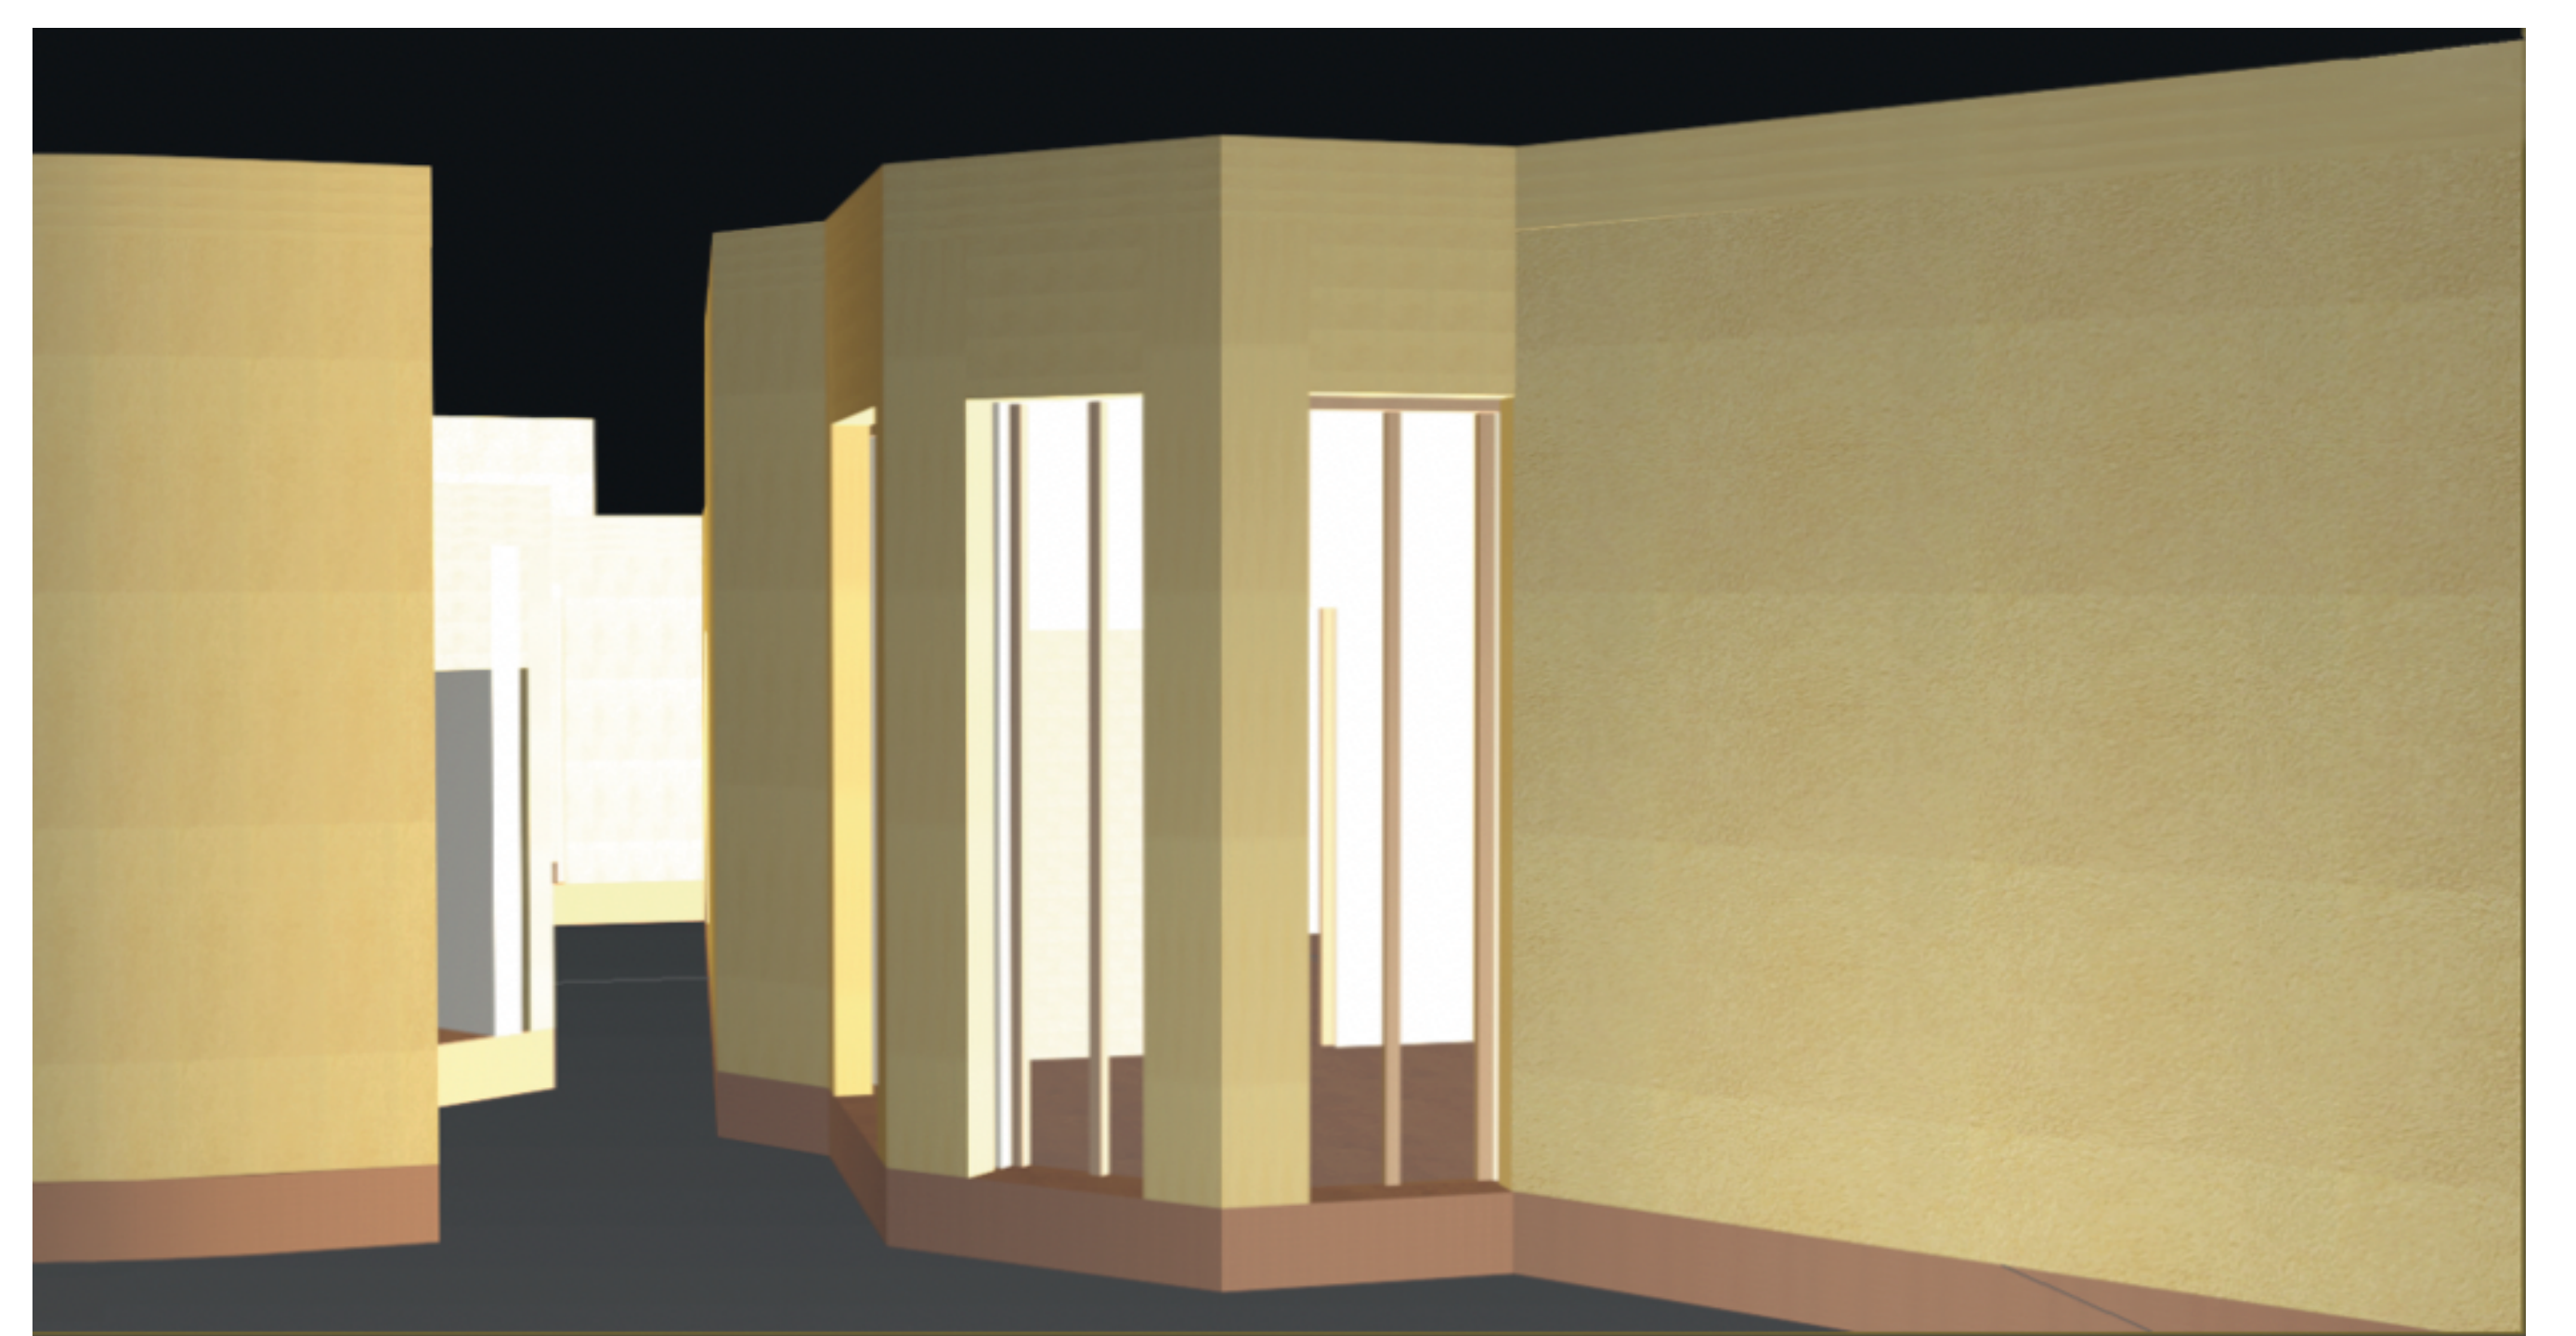


Vista 3

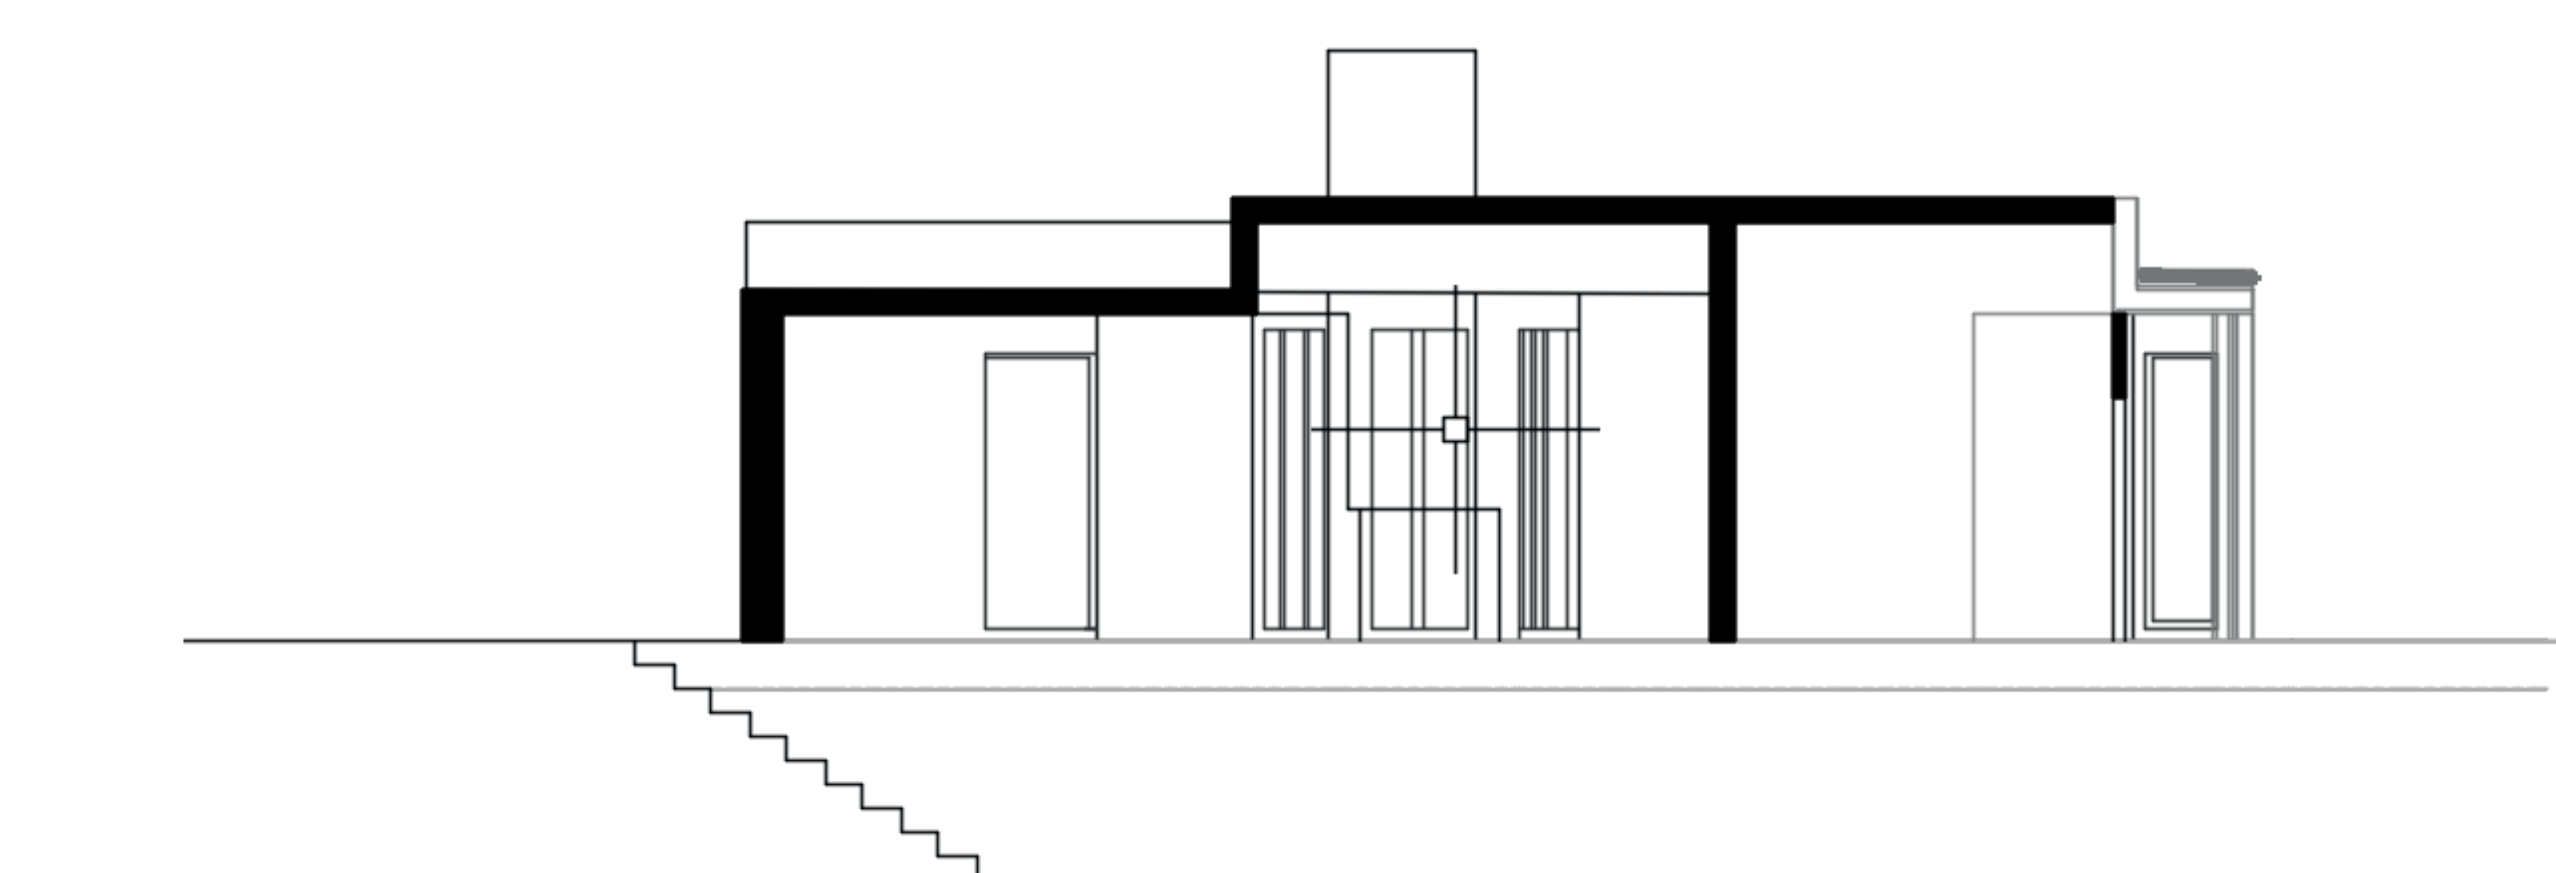

Corte Trasversale 1/100



Vista 4

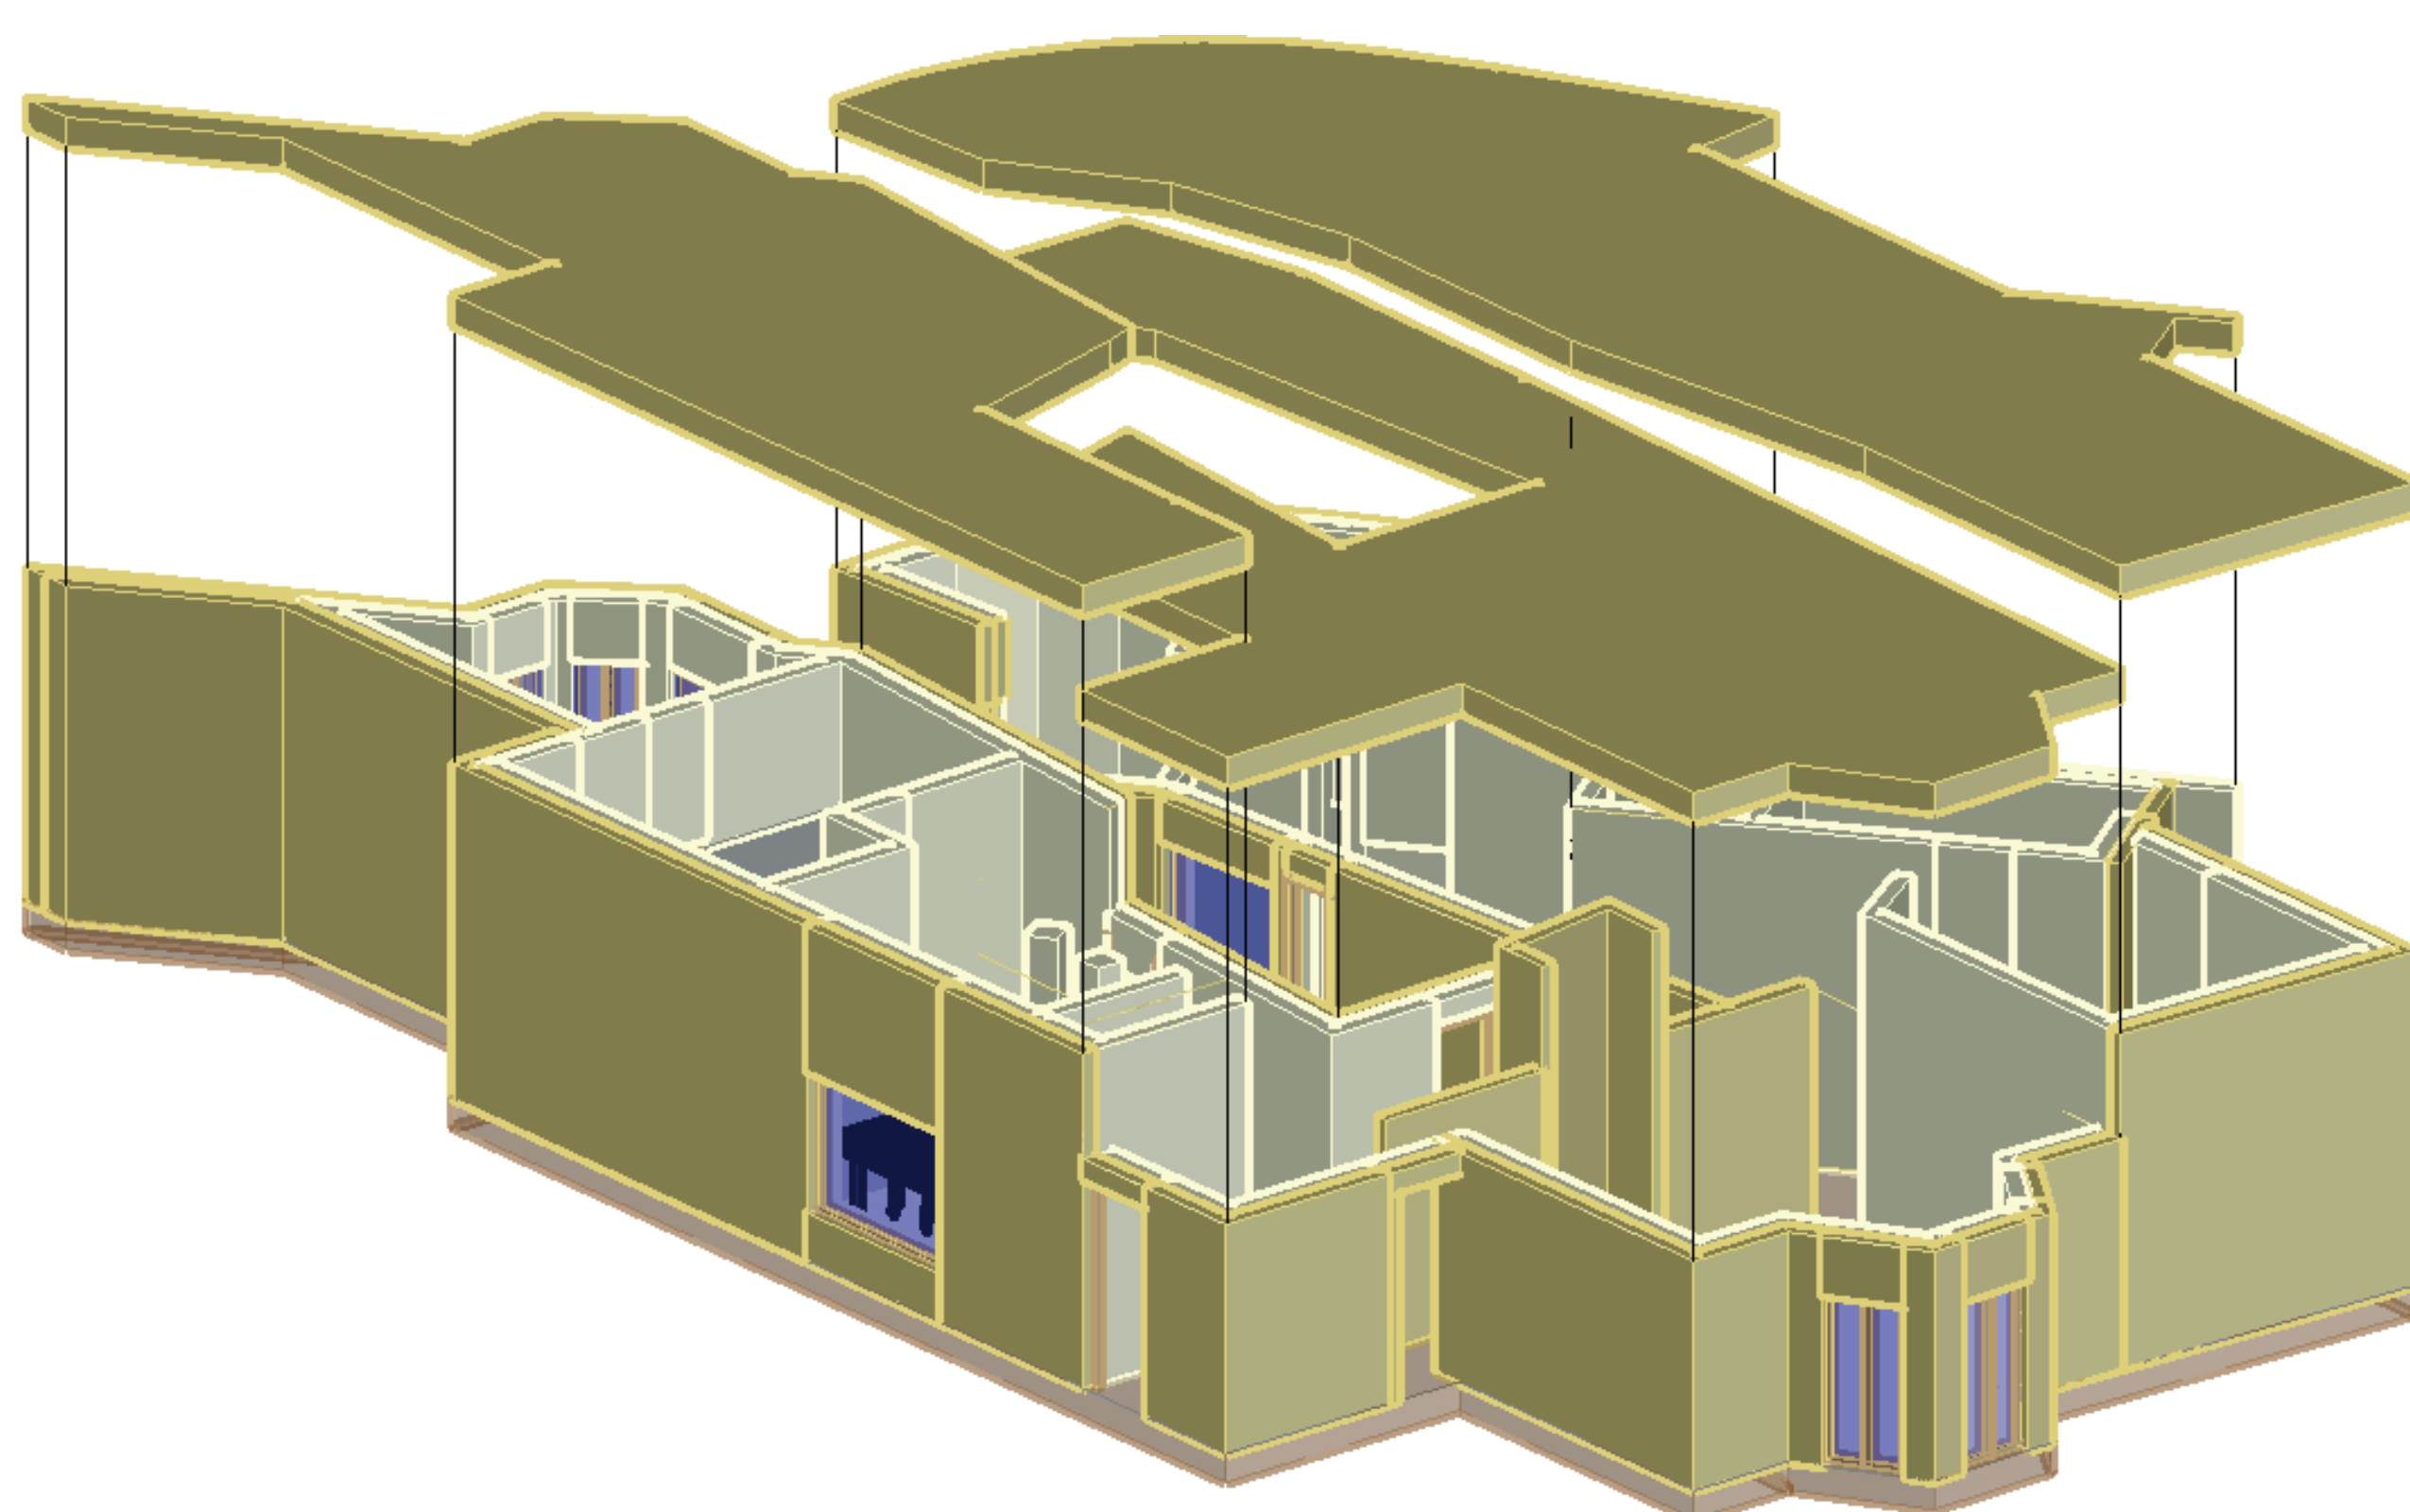

Model